




Partners

Croquis du bien sis à 5651 Tarcienne, rue de Lumsonry 2^{ème} avenue n° 274

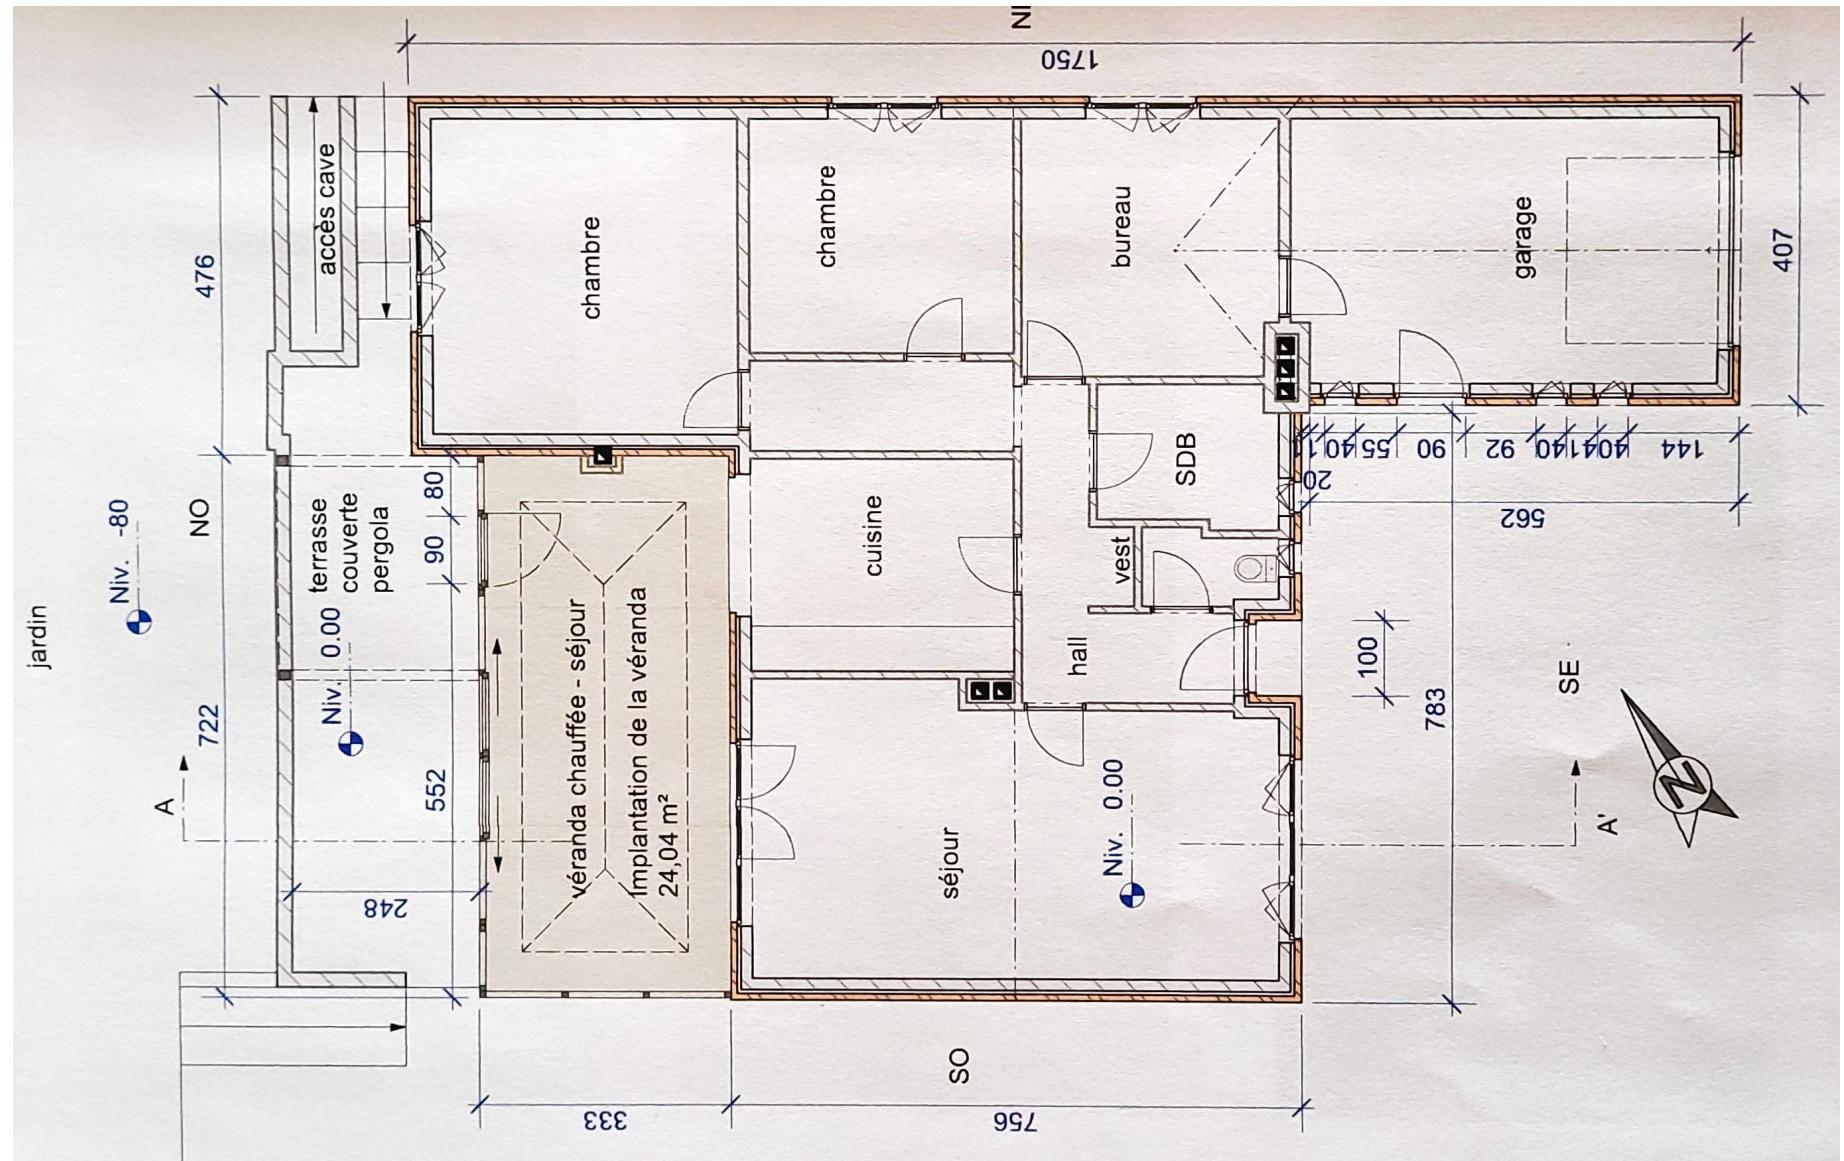

Document remis à titre purement informatif, non contractuel, et sous réserve de modifications (approximatif et sans échelle)