


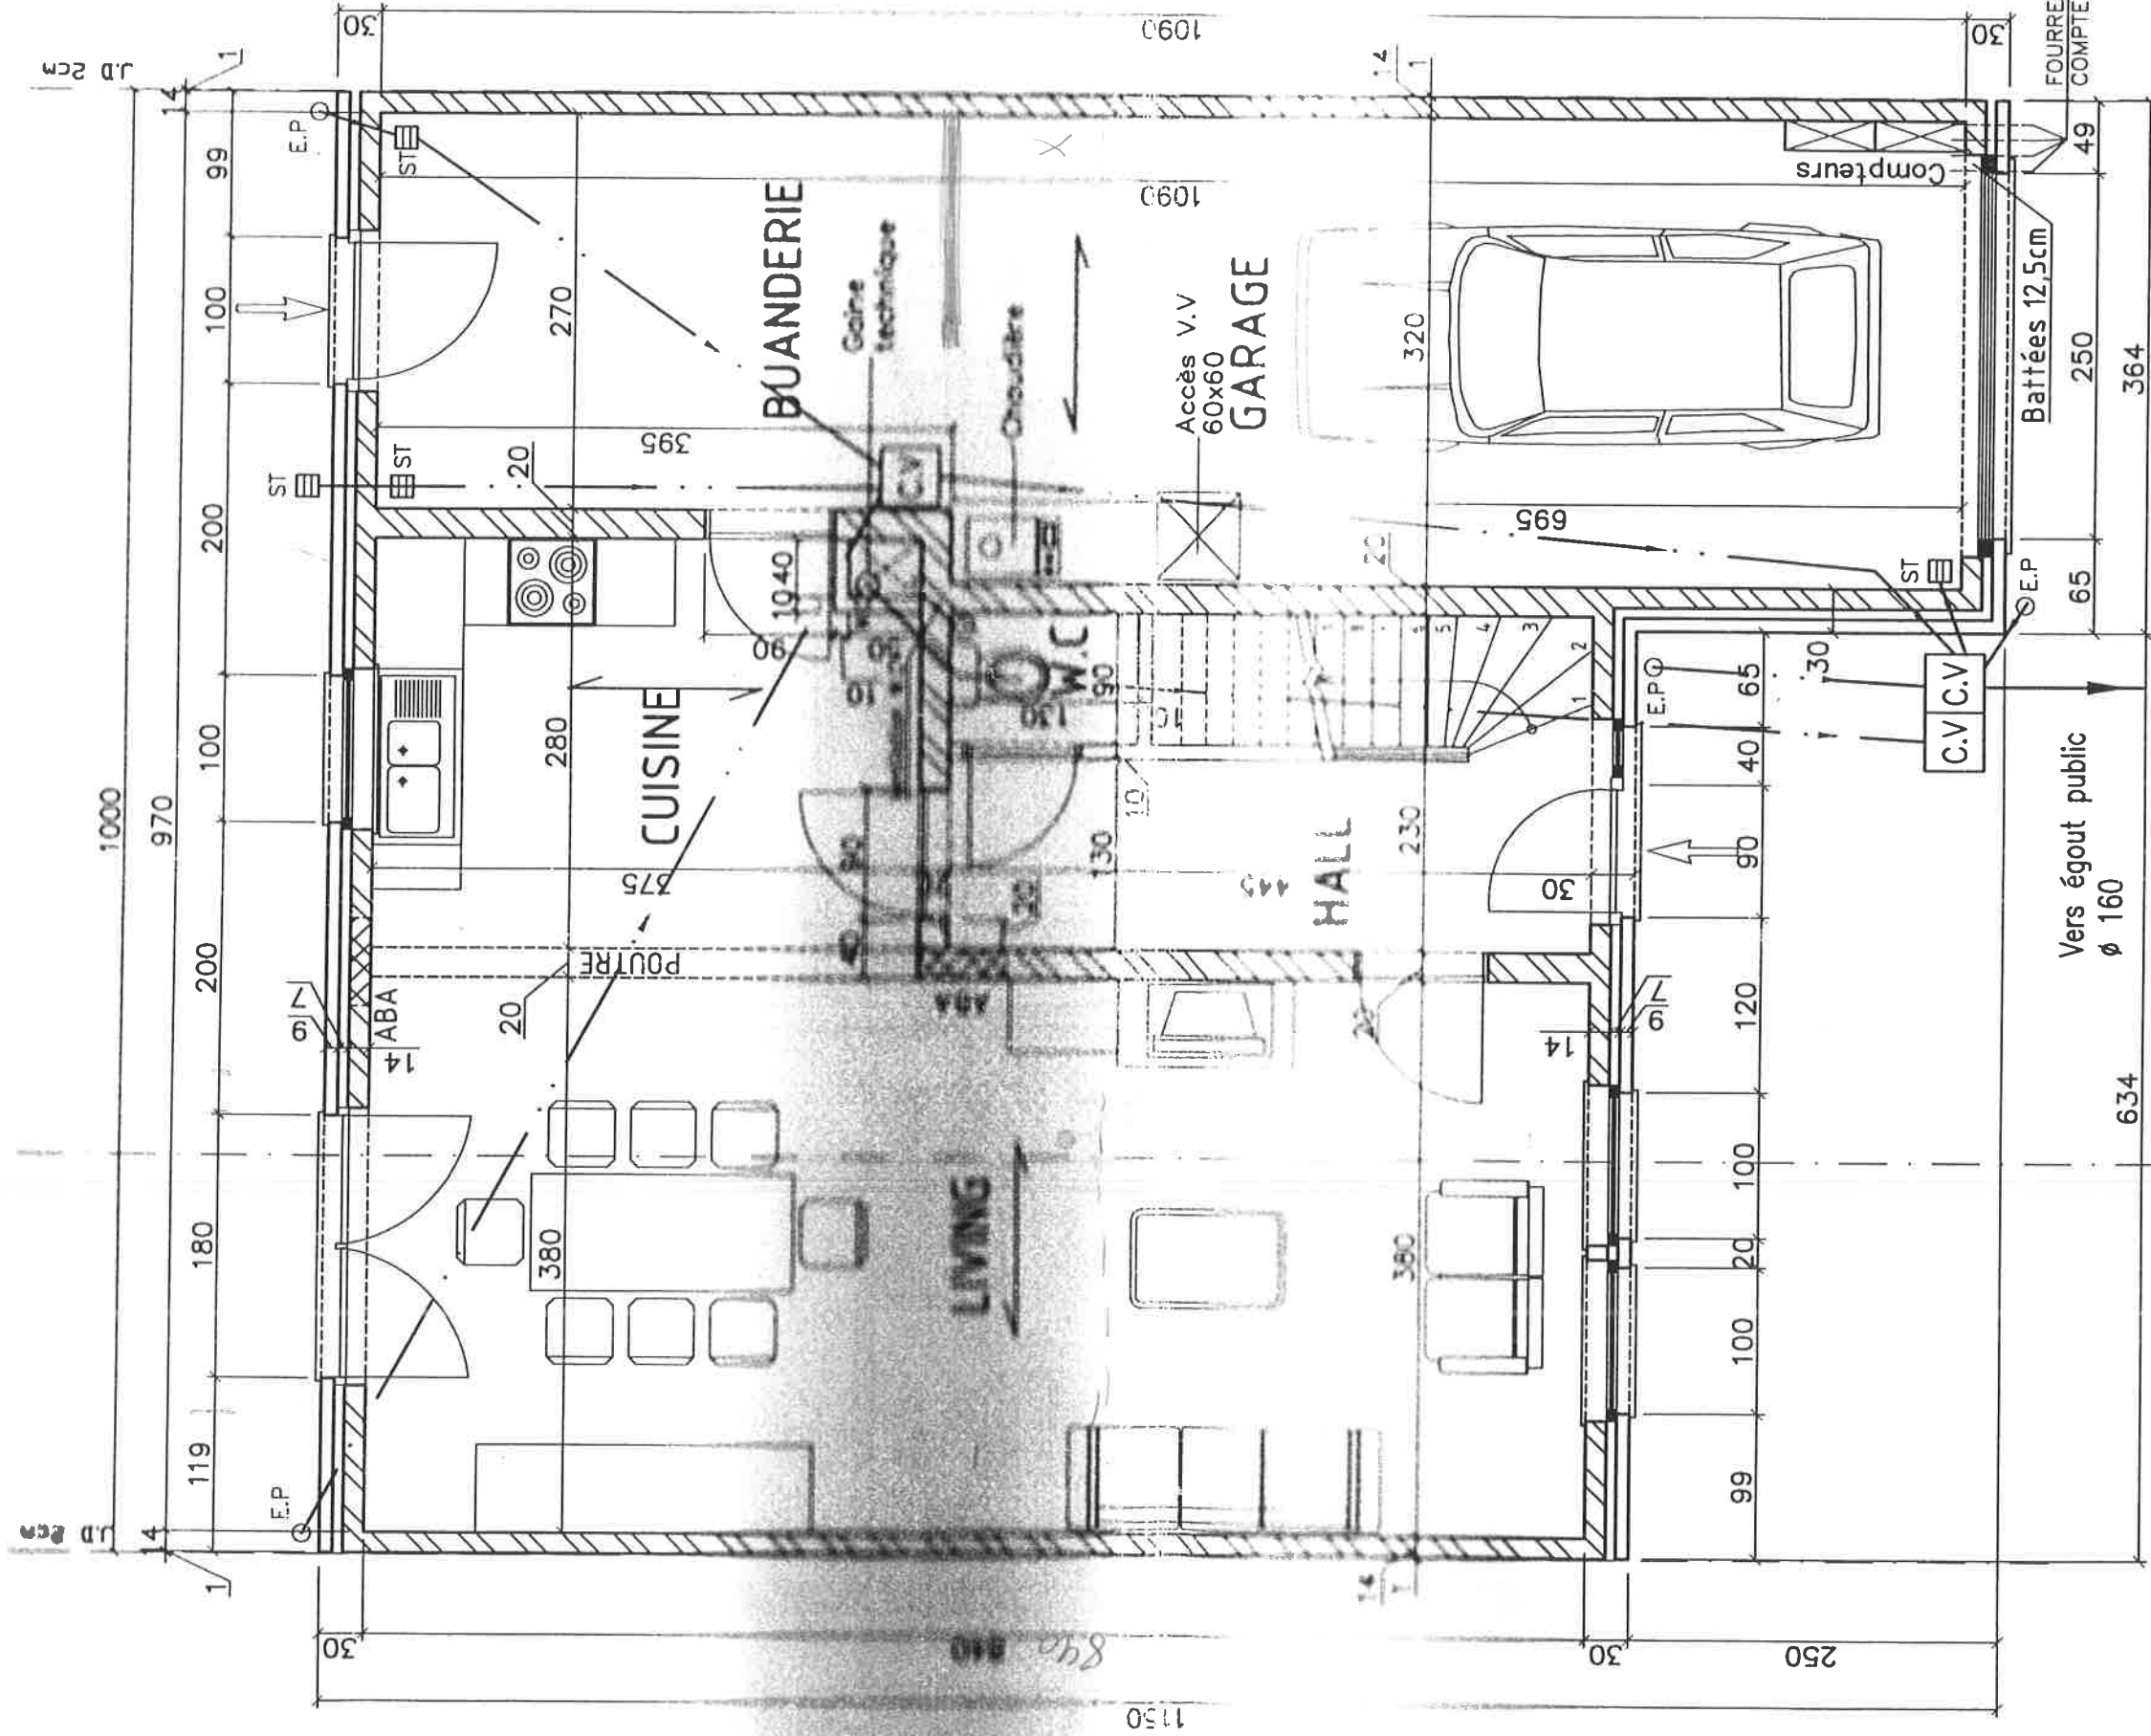

Propriété de Mr. Me. RUGGIERO GERETTO
LEONE
Mr. Me. DE SANTIS RUGGIERO
ANNA

REZ-DE-CHAUSSEE


PROVINCE DE HAINAUT
COMMUNE DE CHATELET

ARCHITECTE

MAÎTRE DE L'OUVRAGE

PROJETÉ

$\text{block } 10 = 27 \text{ m}^2 = 340 \text{ block}$
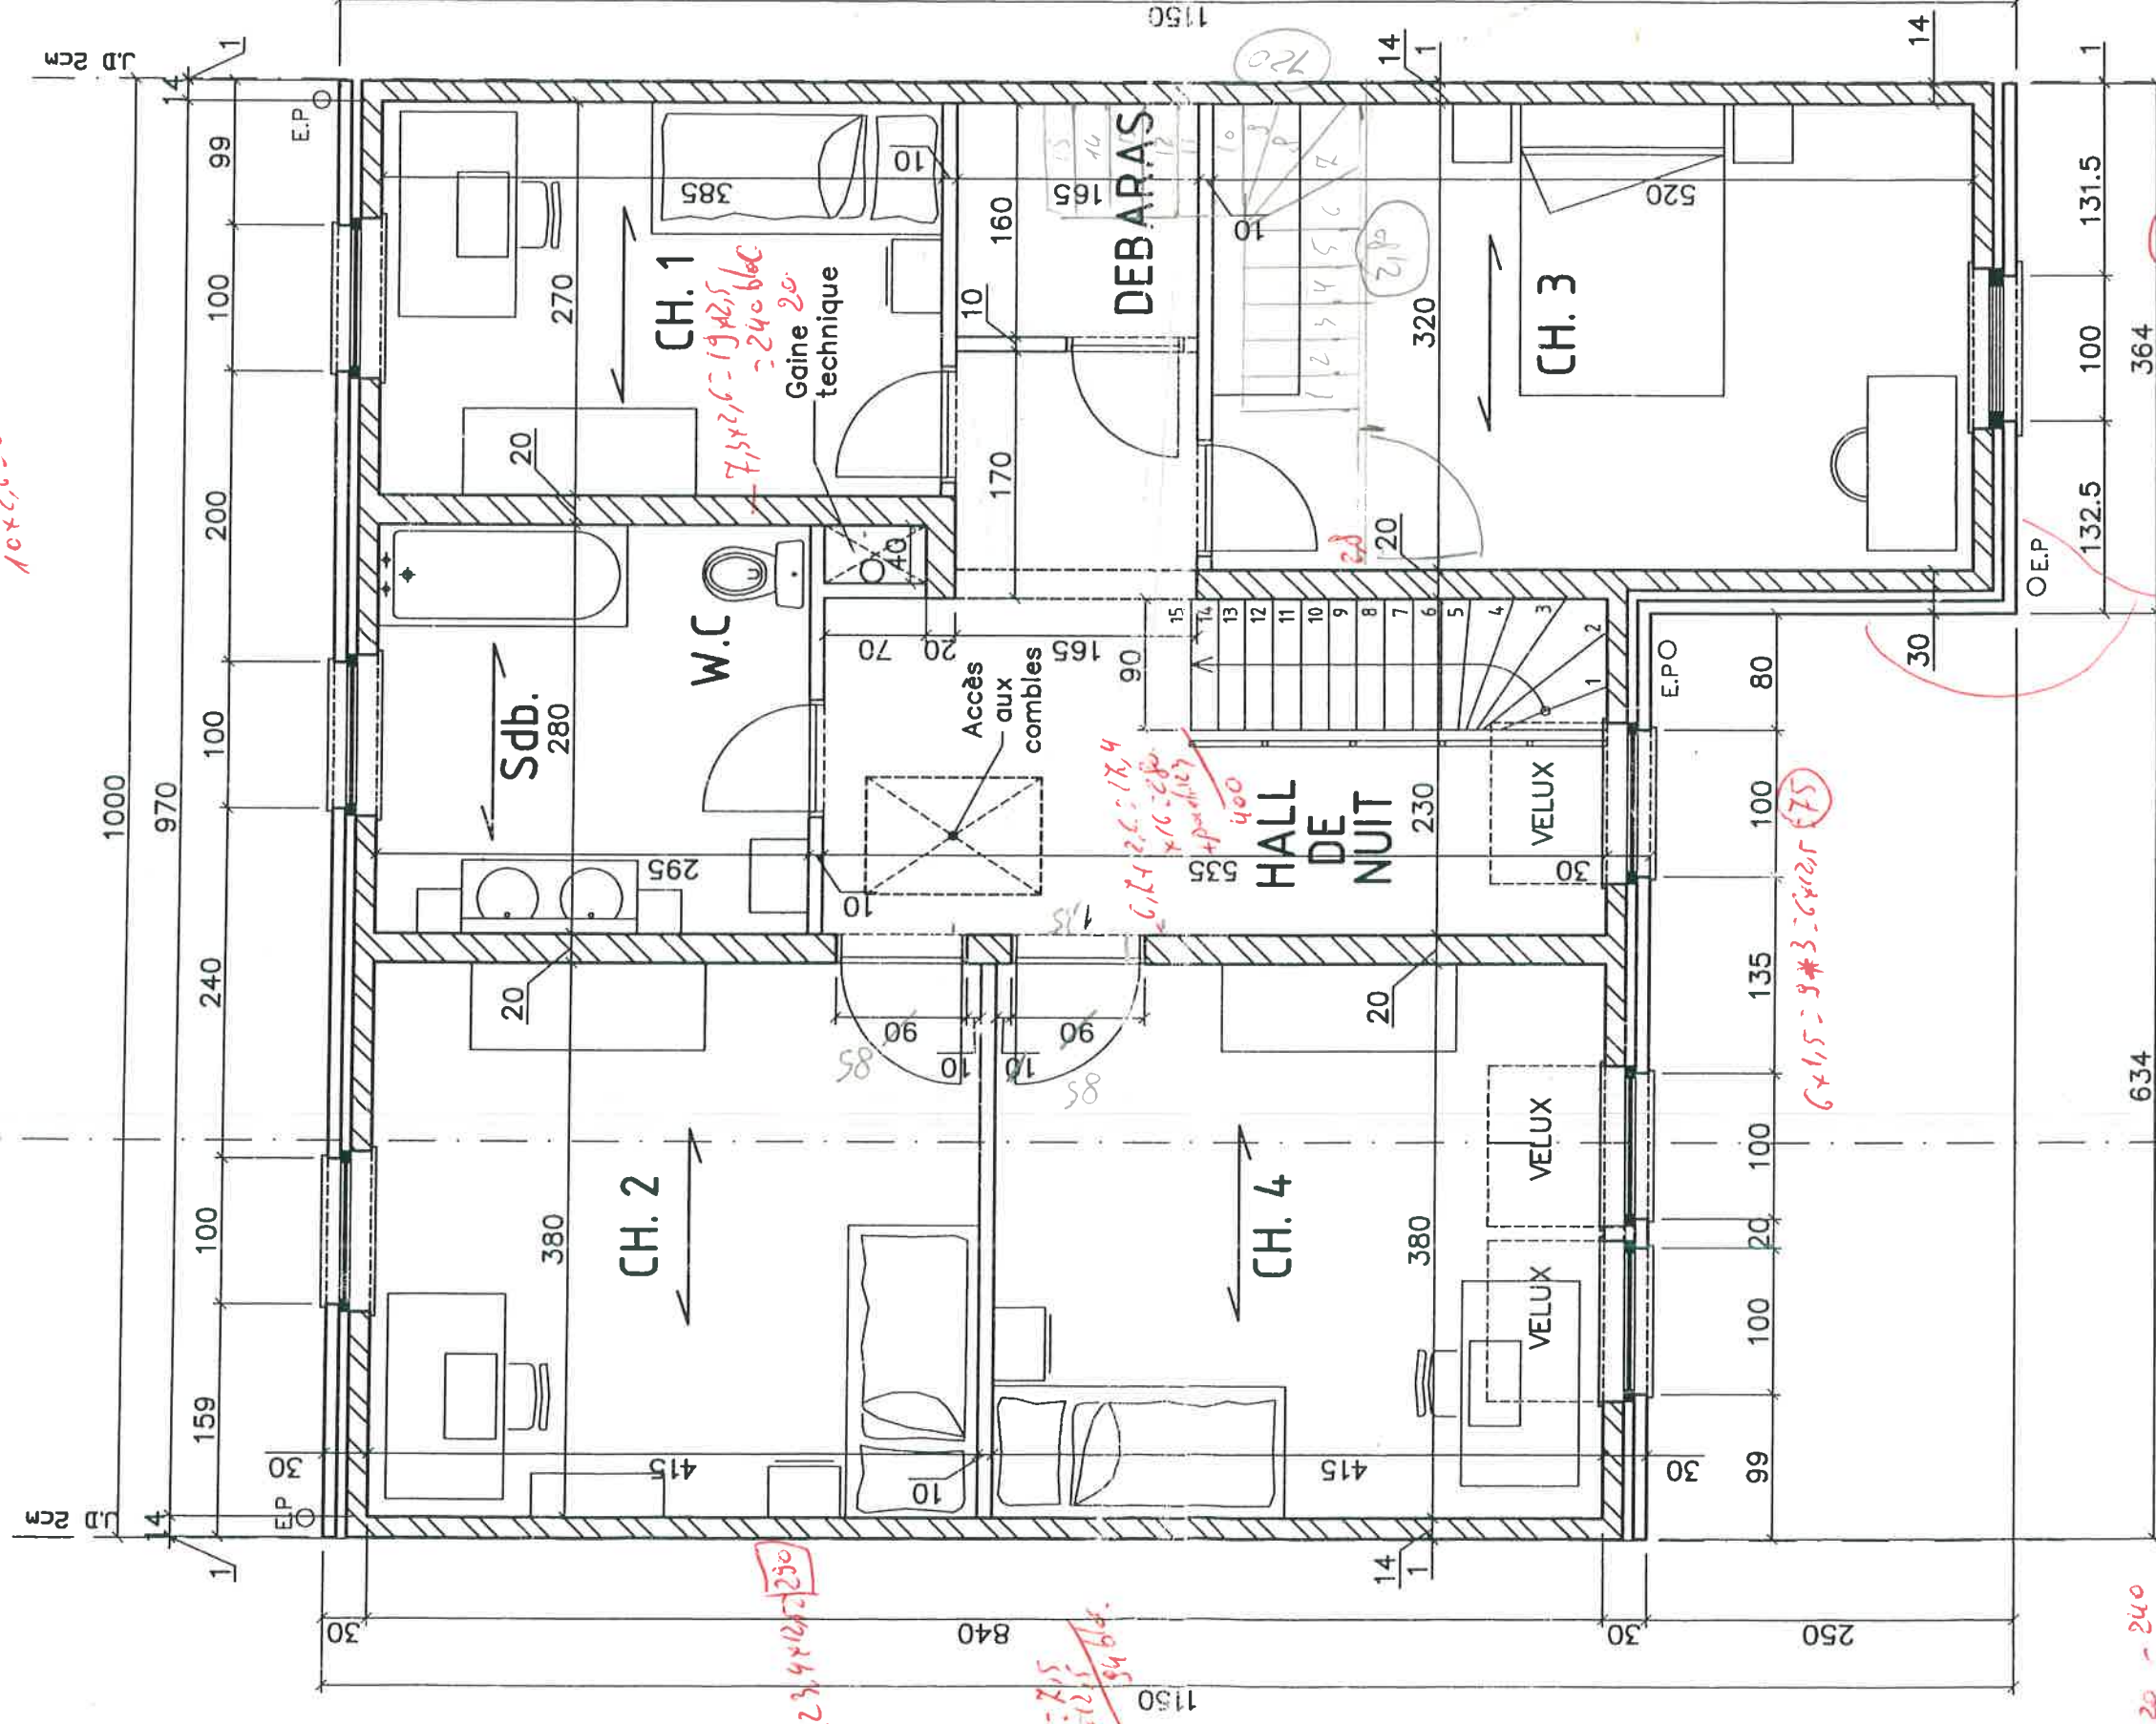
$$10 \times 2 = 20 - 4 = 16 \rightarrow 22 - 5 = 17$$


before 20 = 240
 before 14 = 1280
 14 Terre cric. 400 bloc
 1.7
 1 Linterna 14 - 2,20
 14 - 1,40
 2

$$6 \times 2,6 = 15,6 - 1,5 = 14,1 \quad 175$$

11,542,6 = 25.7

Propriété de Mr. Me. RUGGIERO GERETTO
LEONE ITALIA

Mr. Me. DE SANTIS RUGGIERO
GIANLUCA ANNA

ETAGE

PROVINCE DE HAINAUT
COMMUNE DE CHATELET


ARCHITECTE
SALVATOR CAVALLO
119 rue des Ateliers
7140 MORLANNEZ
TEL. 06/25.98.15
04.95/34.14.23
macr

MATTEO DE L'OUTRAGE
M.M. RUGGIERO -DE SANTIS
3/B rue de la Providence
6040 JUMET
071/ 34 61 29
0477/67 59 08

INDEX

CONSTRUCTION DE 4 HABITATIONS MITOYENNES
SITUATION : rue du Gouffre
6200 CHATELET

SEC. B 188t 185n2

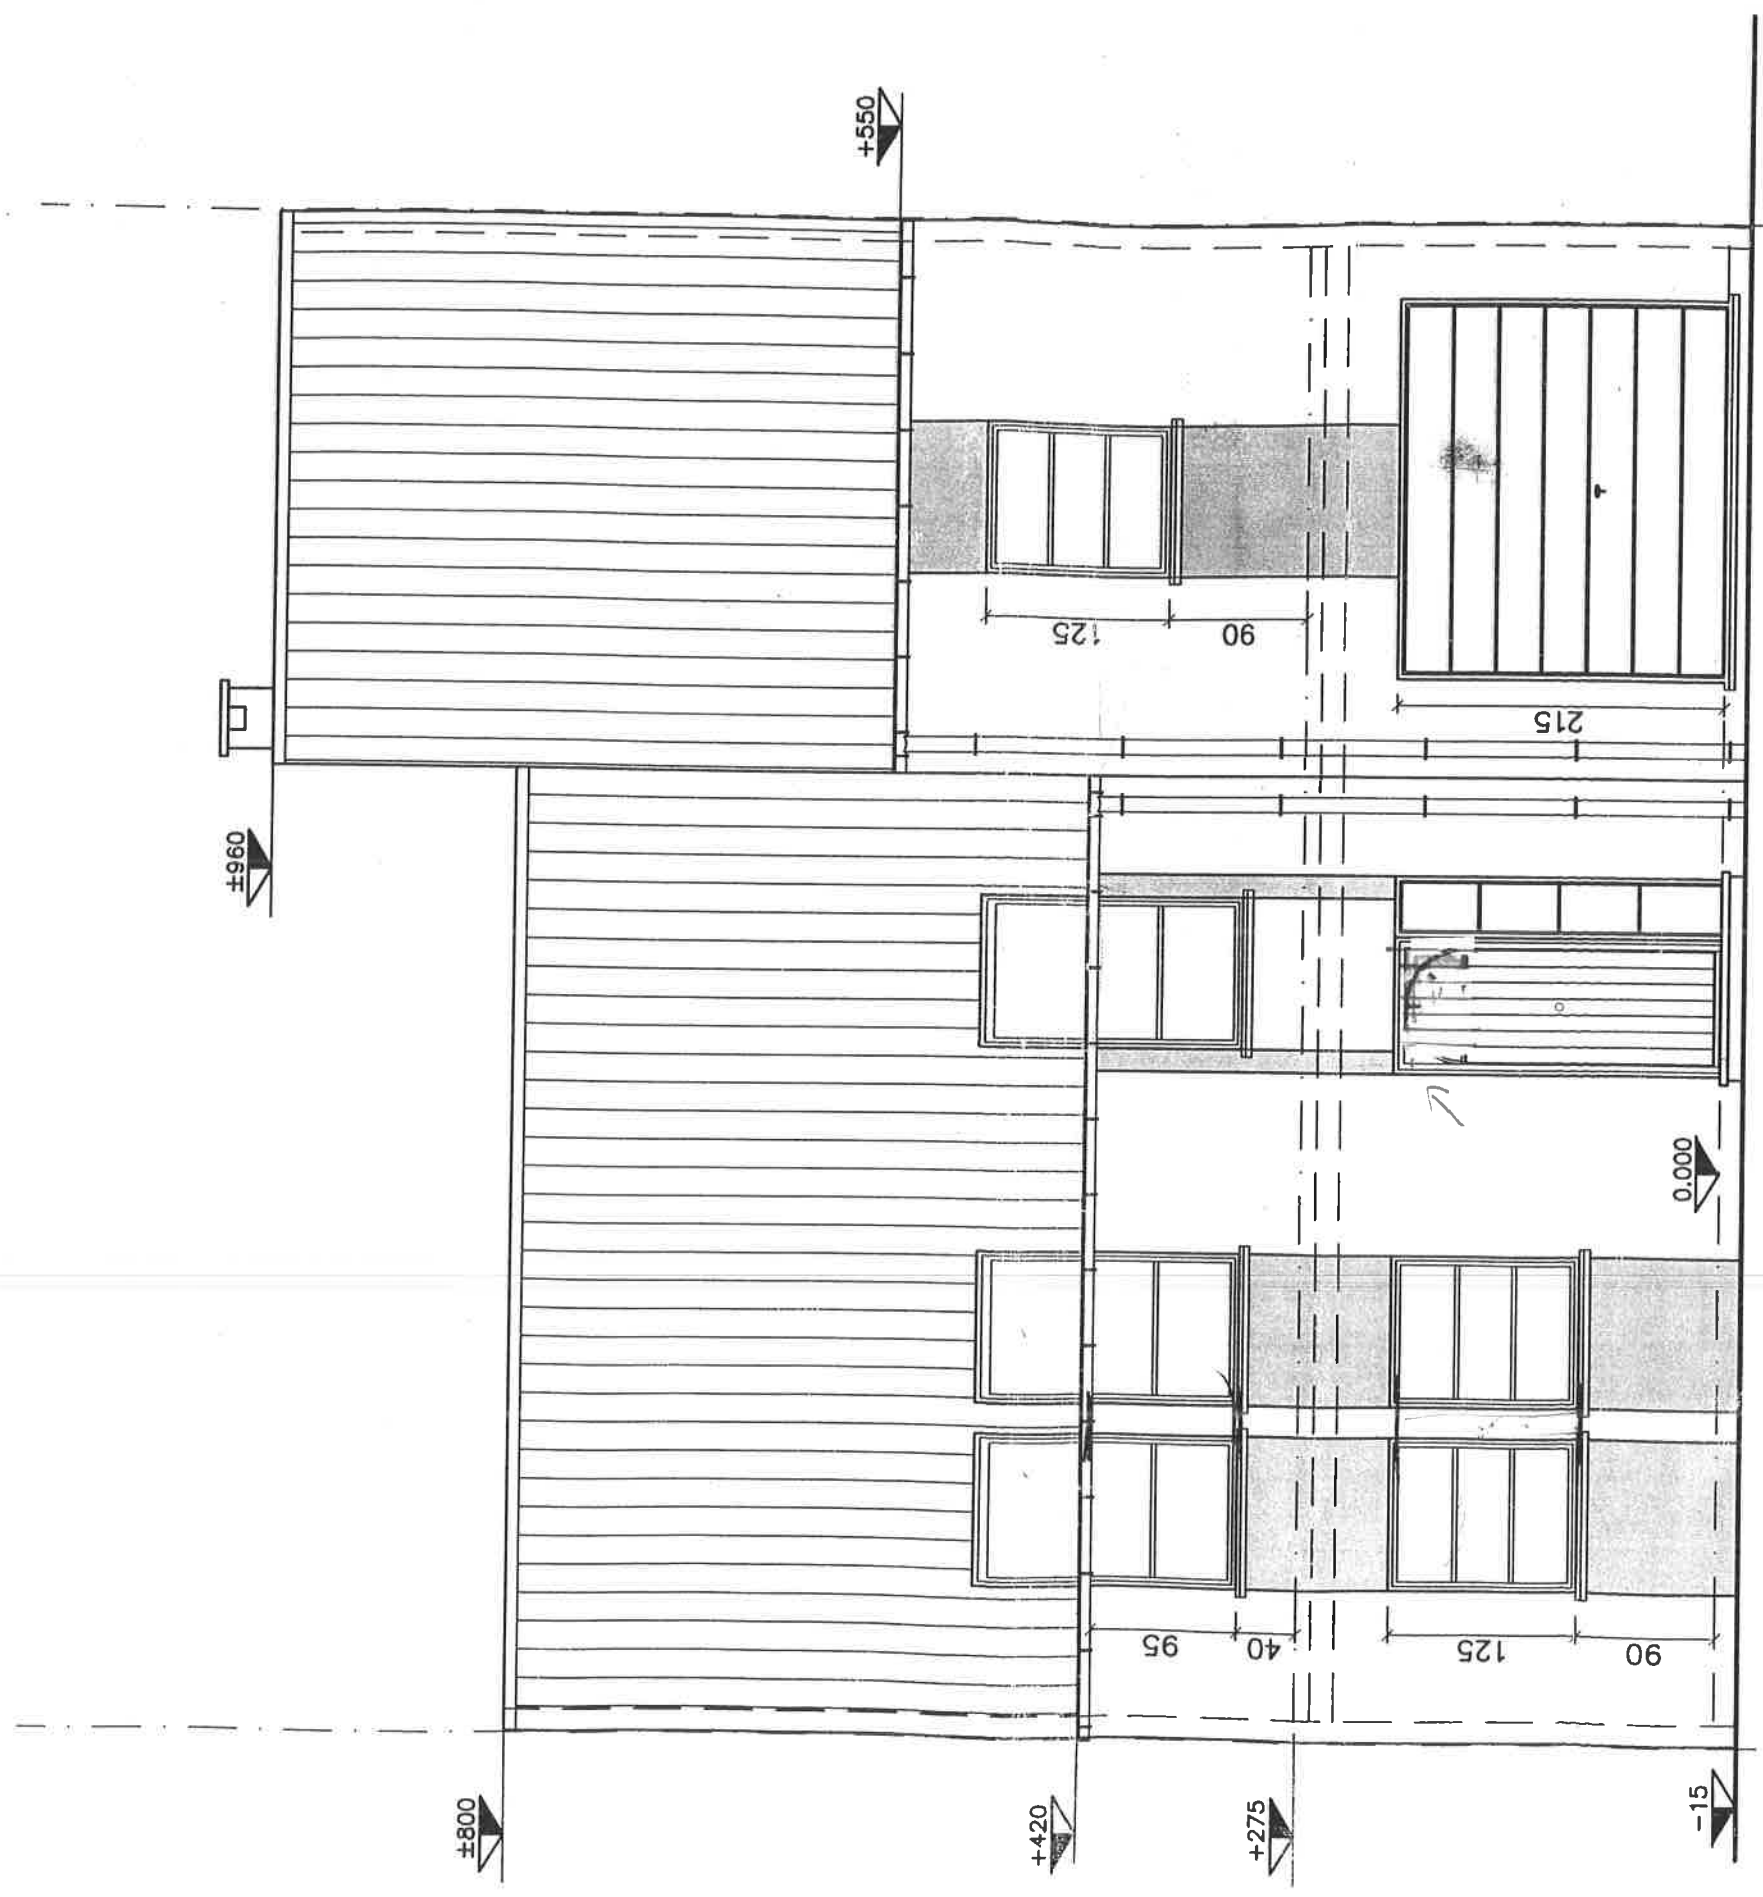

FACADE AVANT


Propriété de Mr. Me. RUGGIERO GERETTO
LEONE
Mr. Me. DE SANTIS RUGGIERO
GIANLUCA ANNA

PROVINCE DE HAINAUT
COMMUNE DE CHATELET

CONSTRUCTION DE 4 HABITATIONS MITOYENNES
SITUATION: rue du Gouffre
6200 CHATELET
SEC. B 1881 186n2

ARCHITECTE
SALVATOR CAVALLLO
119 rue des Ateliers
7140 MORLANWELZ
TEL. 064/45.98.15
Inscr. 0495/5414, 23
de l'Ordre des Architectes de la Province de Hainaut

MAITRE DE L'OUVRAGE
M.M. RUGGIERO - DE SANTIS
3/8 rue de la Providence
6040 JUMET
071/ 34 61 29
0477/67 59 08

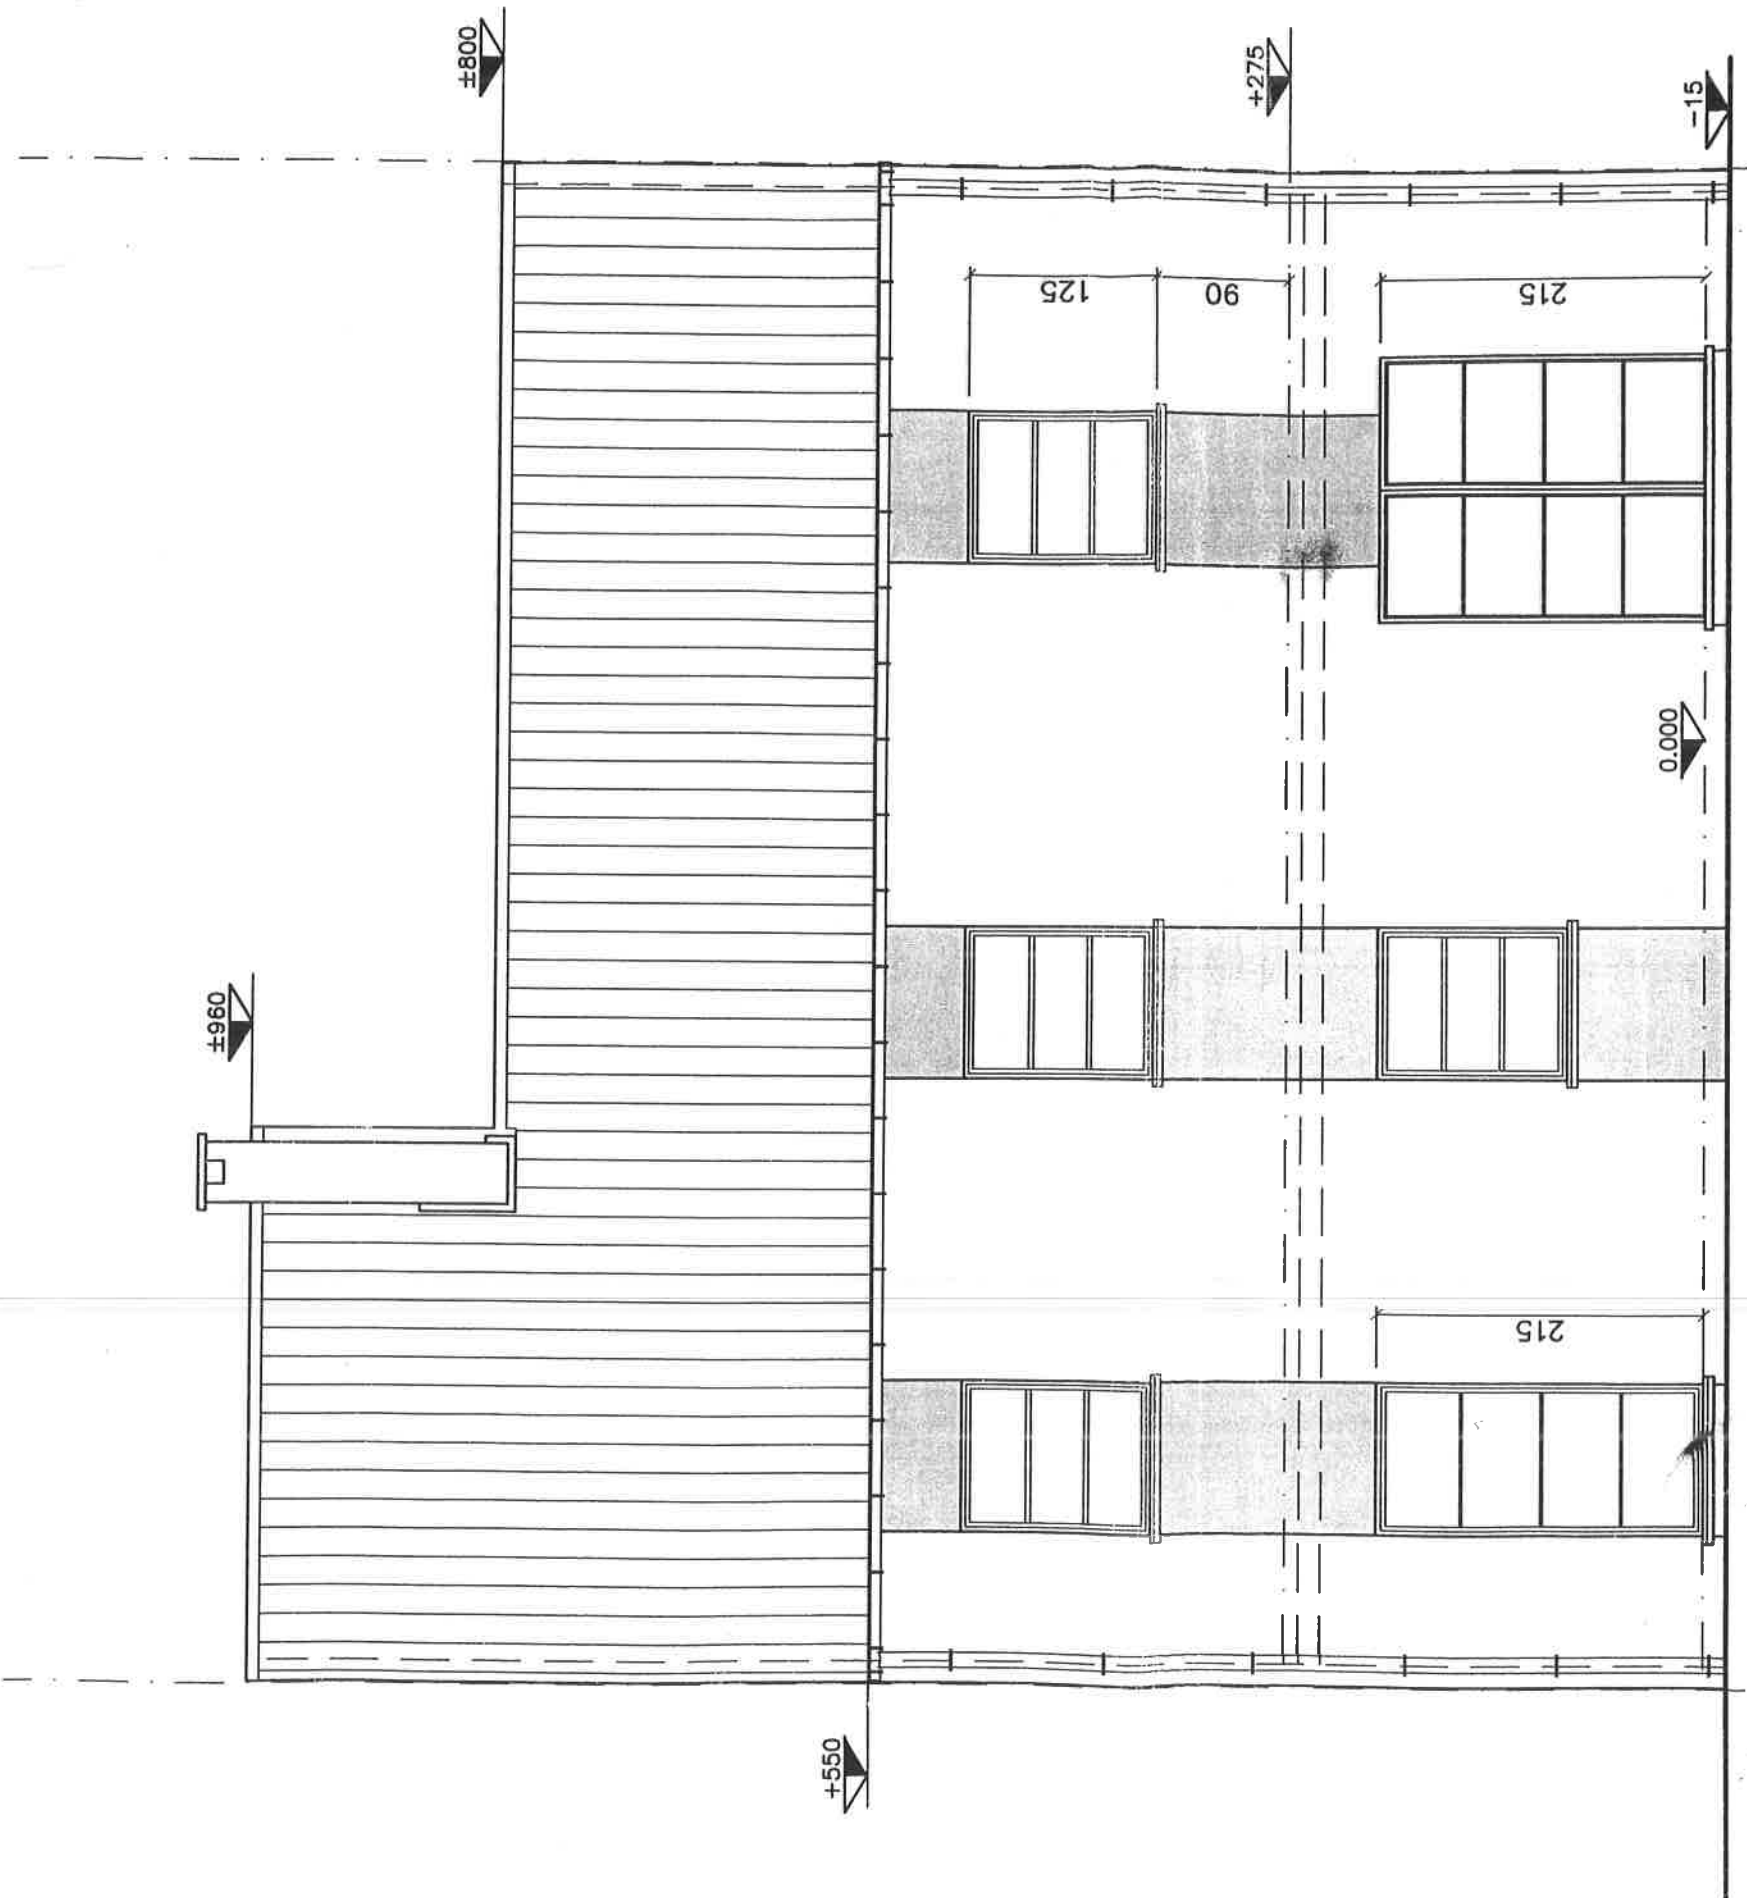

FACADE ARRIERE

Propriété de Mr. Me RUGGIERO GERETTO
LEONE
Mr. Me. DE SANTIS RUGGIERO ANNA
STANLUCA

PROVINCE DE HAINAUT
COMMUNE DE CHATELET

CONSTRUCTION DE 4 HABITATIONS MITOYENNES
SITUATION: rue du Gouffre
6200 CHATELET
SEC. B 1881 186 n2

ARCHITECTE
SALVATOR CAVALLLO
119 rue des Ateliers
7140 MORLANWELZ
TEL. 064/45.96.15
Fax 0495/54.14.23
au tableau
des Architectes de la Province de Hainaut

MATRE DE L'OUVRAGE
M.M. RUGGIERO - DE SANTIS
3/8 rue de la Providence
6040 JUMET
071/34.61.29
0477/67.99.08