

Recherche cadastrale


Situation la plus récente

Référence du dossier: 26-01-6598/001

Parcelles:

Echelle: 1:500

Capakey	Adresse	Identifié par
52012A1044/00A008	Rue de Pitou00E9 22, 6200 Chu00E2telet	Capakey
52012A1044/00Z007	Rue de Pitou00E9 20, 6200 Chu00E2telet	Capakey

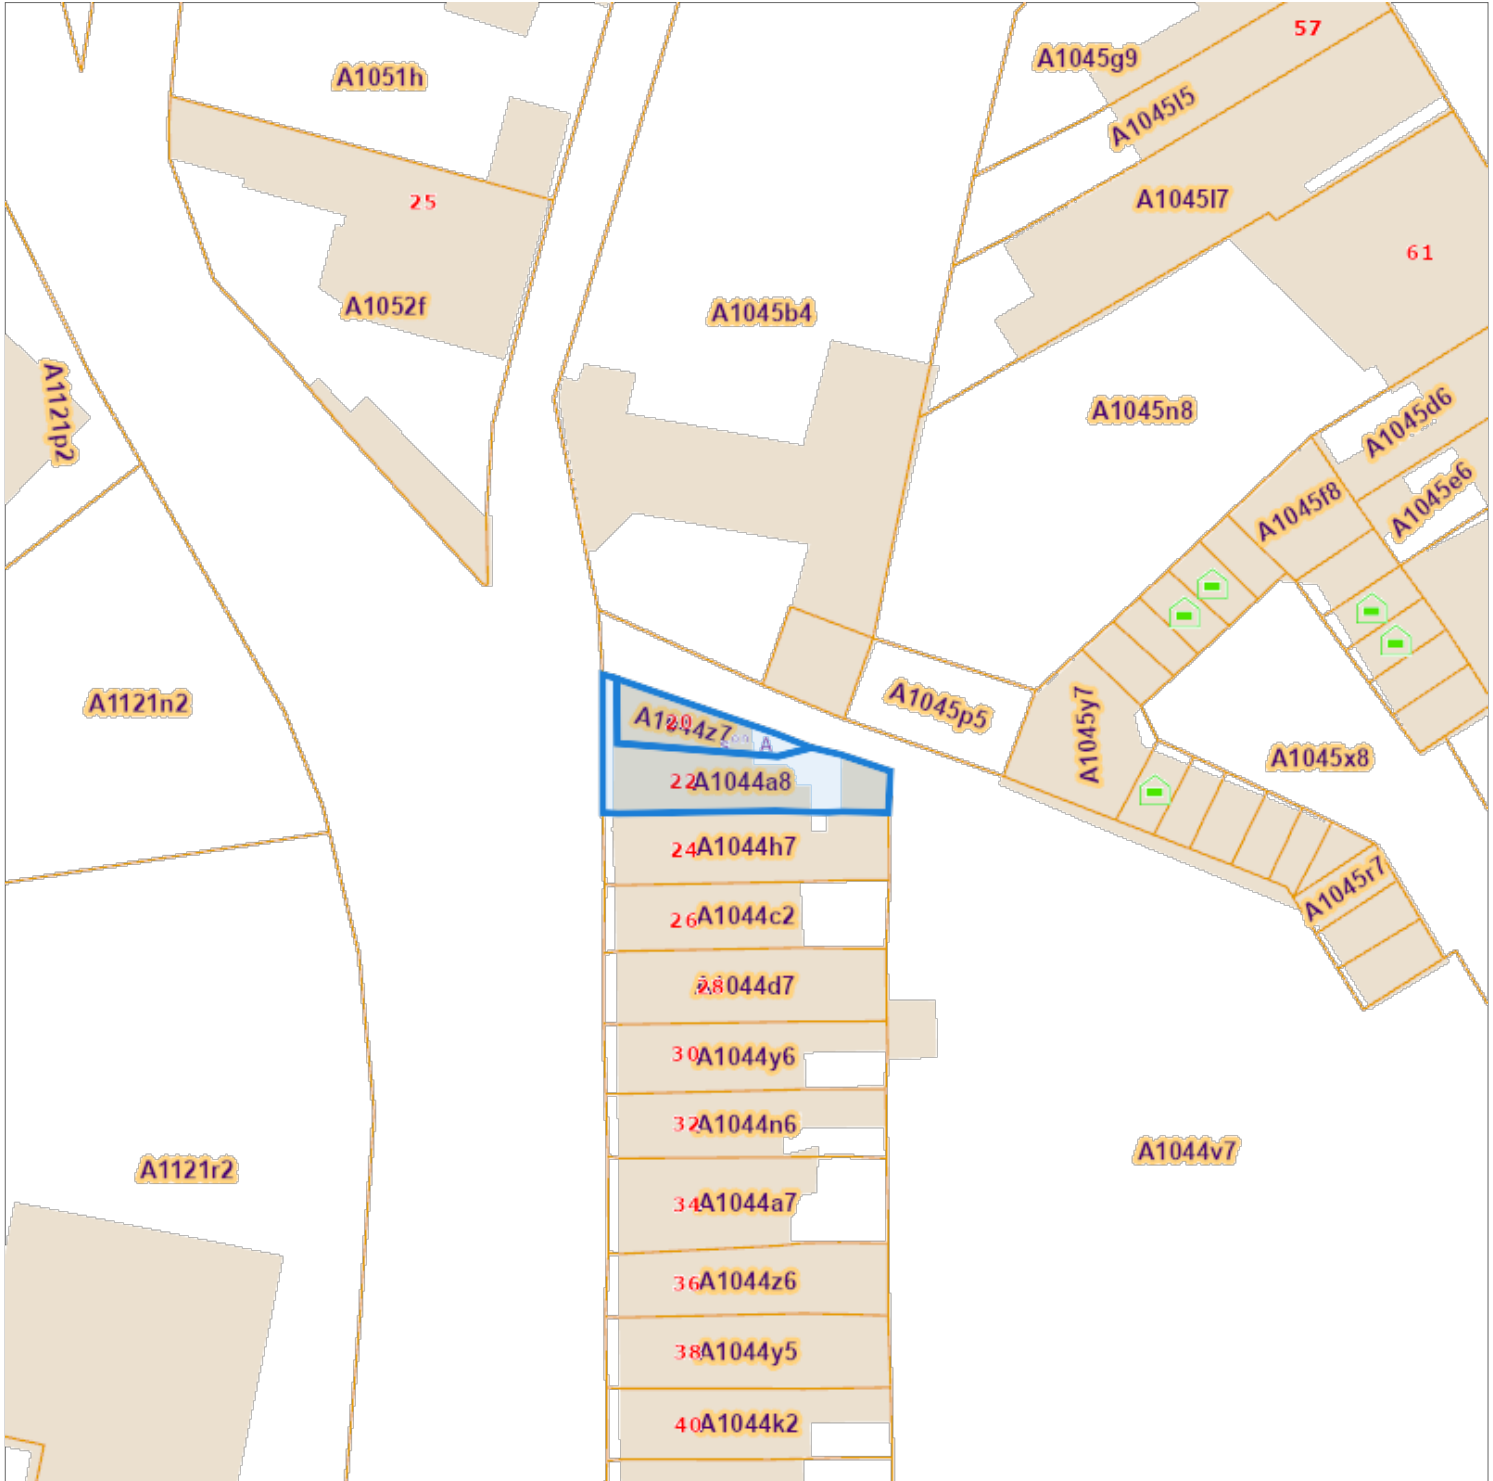

L'AAPD, producteur de la banque de données contenant ces données bénéficie des droits de propriété intellectuelle mentionnés dans la loi du 30 juin 1994 concernant les droits d'auteur et droits voisins.