
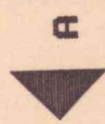


Il est demandé au constructeur  
prévoir un châssis n° 5  
dans la cuisine

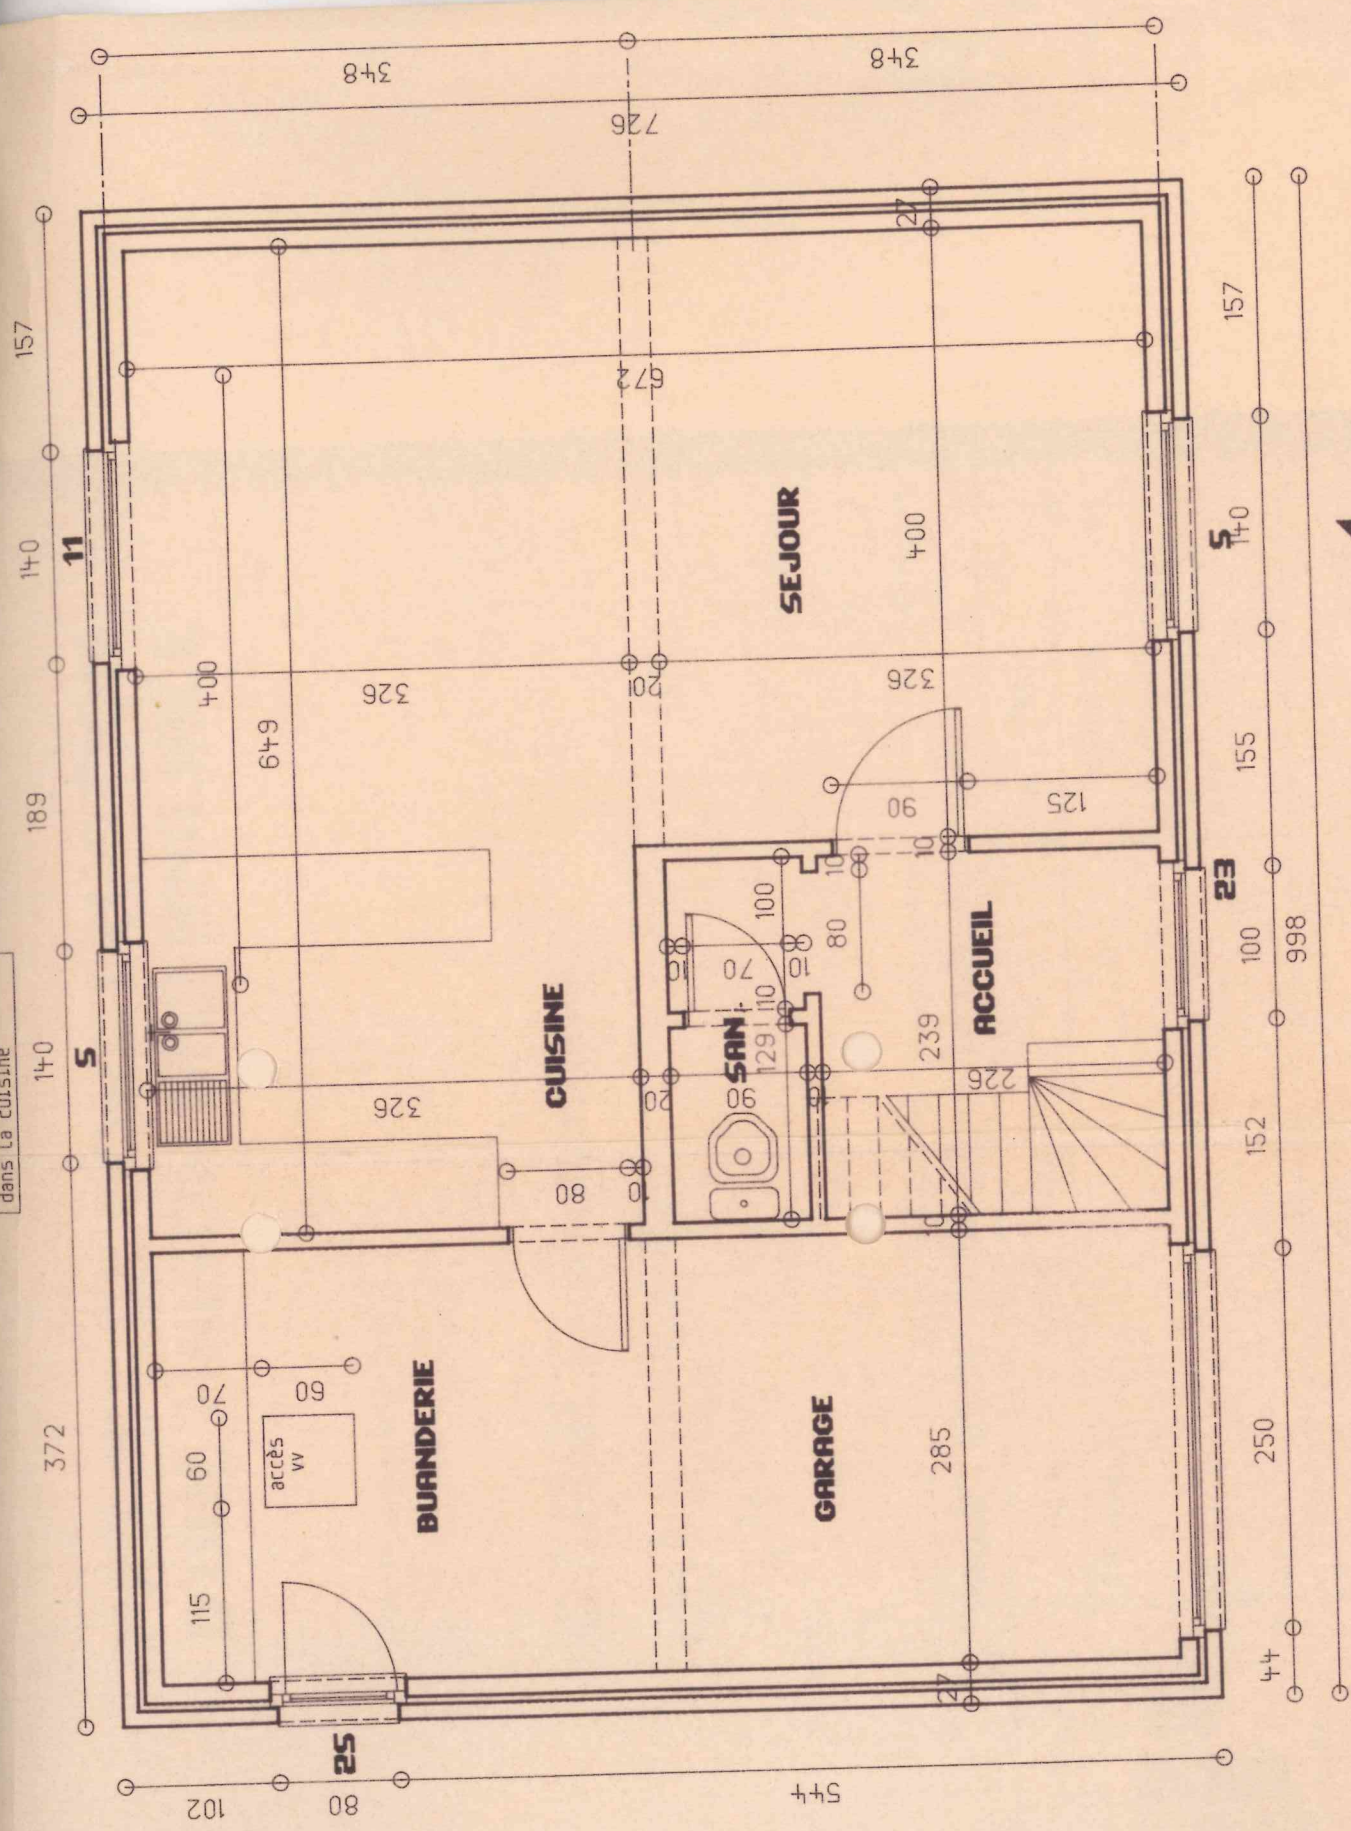

# PLAN DU REZ-DE-CHAUSSEE