



Bruxelles : 126, b°12 – Avenue des Croix de Guerre – 1120 Buxelles
 Mons : Parc Initialis – 2 – Avenue Descartes – 7000 Mons
 Liège : 61/63 – Rue Grand-Vinave – 4101 Jemeppe

Tel : 02/245.46.95
 Tel : 06/532.15.51
 Tel : 04/234.17.00

Fax : 02/215.12.78
 Fax : 06/532.15.77
 Fax : 04/234.17.80

- CONFIDENTIEL -

Compte Bancaire : 340-0298168-28 T.V.A. BE 0406 671 312

PROCES-VERBAL DE CONTROLE D'UNE INSTALLATION ELECTRIQUE A BT ET TBT

Rapport N° : 19007/19/22/01 Personne responsable de l'exécution du travail :
 Date du Contrôle : 22/11/2012 Nom-Prénom : CESL. Joubert
 Propriétaire Nom-Prénom : M. DIBELLA MARCO N°TVA/N°C.Ident. : 417 246 396
 Adresse : Rue des Ecoles 26 Adresse de l'installation : Rue des Ecoles 26
6040. Jemeppe 6040. Jemeppe

TYPE DE CONTROLE :

A) Examen de contrôle avant mise sous tension d'une installation électrique BT et TBT domestique effectué sur base des prescriptions du RGIE

B) Examen de contrôle d'une installation électrique BT et TBT domestique en vue d'un renforcement de puissance de raccordement au réseau public de distribution, effectué sur base des prescriptions du RGIE.

TYPE D'INSTALLATION :

☒ Unité d'habitation ☐ Parties communes ☐ Autres : soumise à : ☐ l'Art.86 ☐ l'Art.87 du RGIE.
 Distributeur : Raccordement suivant câblage tableau : Tension : 230/230 V.

Alimentation tableau principal : 1000 X 10 mm². Protection raccordement : 63 A. (☐ In max. à prévoir)Colonne d'alimentation : Non Visible X mm². Interr-Sect.Général : 63 A.Nombre de tableaux : 1 Nombre de circuits terminaux : 10 R_E = 488 Ω R_{GEN} = 100 MΩ.Type prise de terre : ☒ boucle ☐ piquets -

Différentiels	I _n en A	I _{cc} en kA	I _Δ en A	Circuits protégés	I _n en A	I _{cc} en kA	I _Δ en A	Circuits protégés	I _n en A	I _{cc} en kA	I _Δ en A	Circuits protégés
	<u>63</u>	<u>3</u>	<u>0,3</u>	<u>Tous</u>	<u>63</u>	<u>3</u>	<u>903</u>	<u>AGC</u>				

DESCRIPTION DE L'INSTALLATION :

Circuits	Protections	Sections	Circuits	Protections	Sections
<u>A</u>	<u>diff 16A/3kA</u>	<u>2,5"</u>	<u>FGH</u>	<u>diff 16A/3kA</u>	<u>2,5"</u>
<u>B-C</u>	<u>diff 20A/3kA</u>	<u>2,5"</u>	<u>I</u>	<u>diff 20A/3kA</u>	<u>6"</u>
<u>D</u>	<u>diff 16A/3kA</u>	<u>1,5"</u>			
<u>E-I</u>	<u>diff 20A/3kA</u>	<u>2,5"</u>			

MANQUEMENTS :RGIE NEANT.**NOTES :**


- Le différentiel général : ☐ était plombé ☐ n'a pu être plombé ☒ a été plombé ☐ n'est pas plombable ☐ absence de différentiel
 - Les schémas ☒ ont été signés ☐ n'ont pas été signés ☐ absence de schémas

CONCLUSION :

- ☒ - L'installation est conforme. La prochaine visite est à prévoir avant le : 22/11/2012
☐ - L'installation n'est pas conforme. Les travaux nécessaires pour faire disparaître les manquements constatés doivent être exécutés sans retard, et toutes mesures adéquates doivent être prises pour qu'en cas de maintien en service des installations, les infractions ne constituent pas un danger pour les personnes et les biens.
☐ - Dans le délai d'un an à dater de ce jour, en cas de refus d'une seconde visite ou au cas où des infractions subsisteraient, une copie du procès verbal sera envoyée conformément à l'Art. 276.02 du RGIE à l'Administration de l'Energie préposée à la haute surveillance des installations électriques domestiques.
☐ - Les résultats du contrôle ne permettent pas de déclarer l'installation conforme. Un examen supplémentaire est à exécuter par le même organisme avant la (re) mise en usage de l'installation.

Inspecteur (Nom+signature)
 Pour CIB-asbl

Le demandeur (Nom+signature)

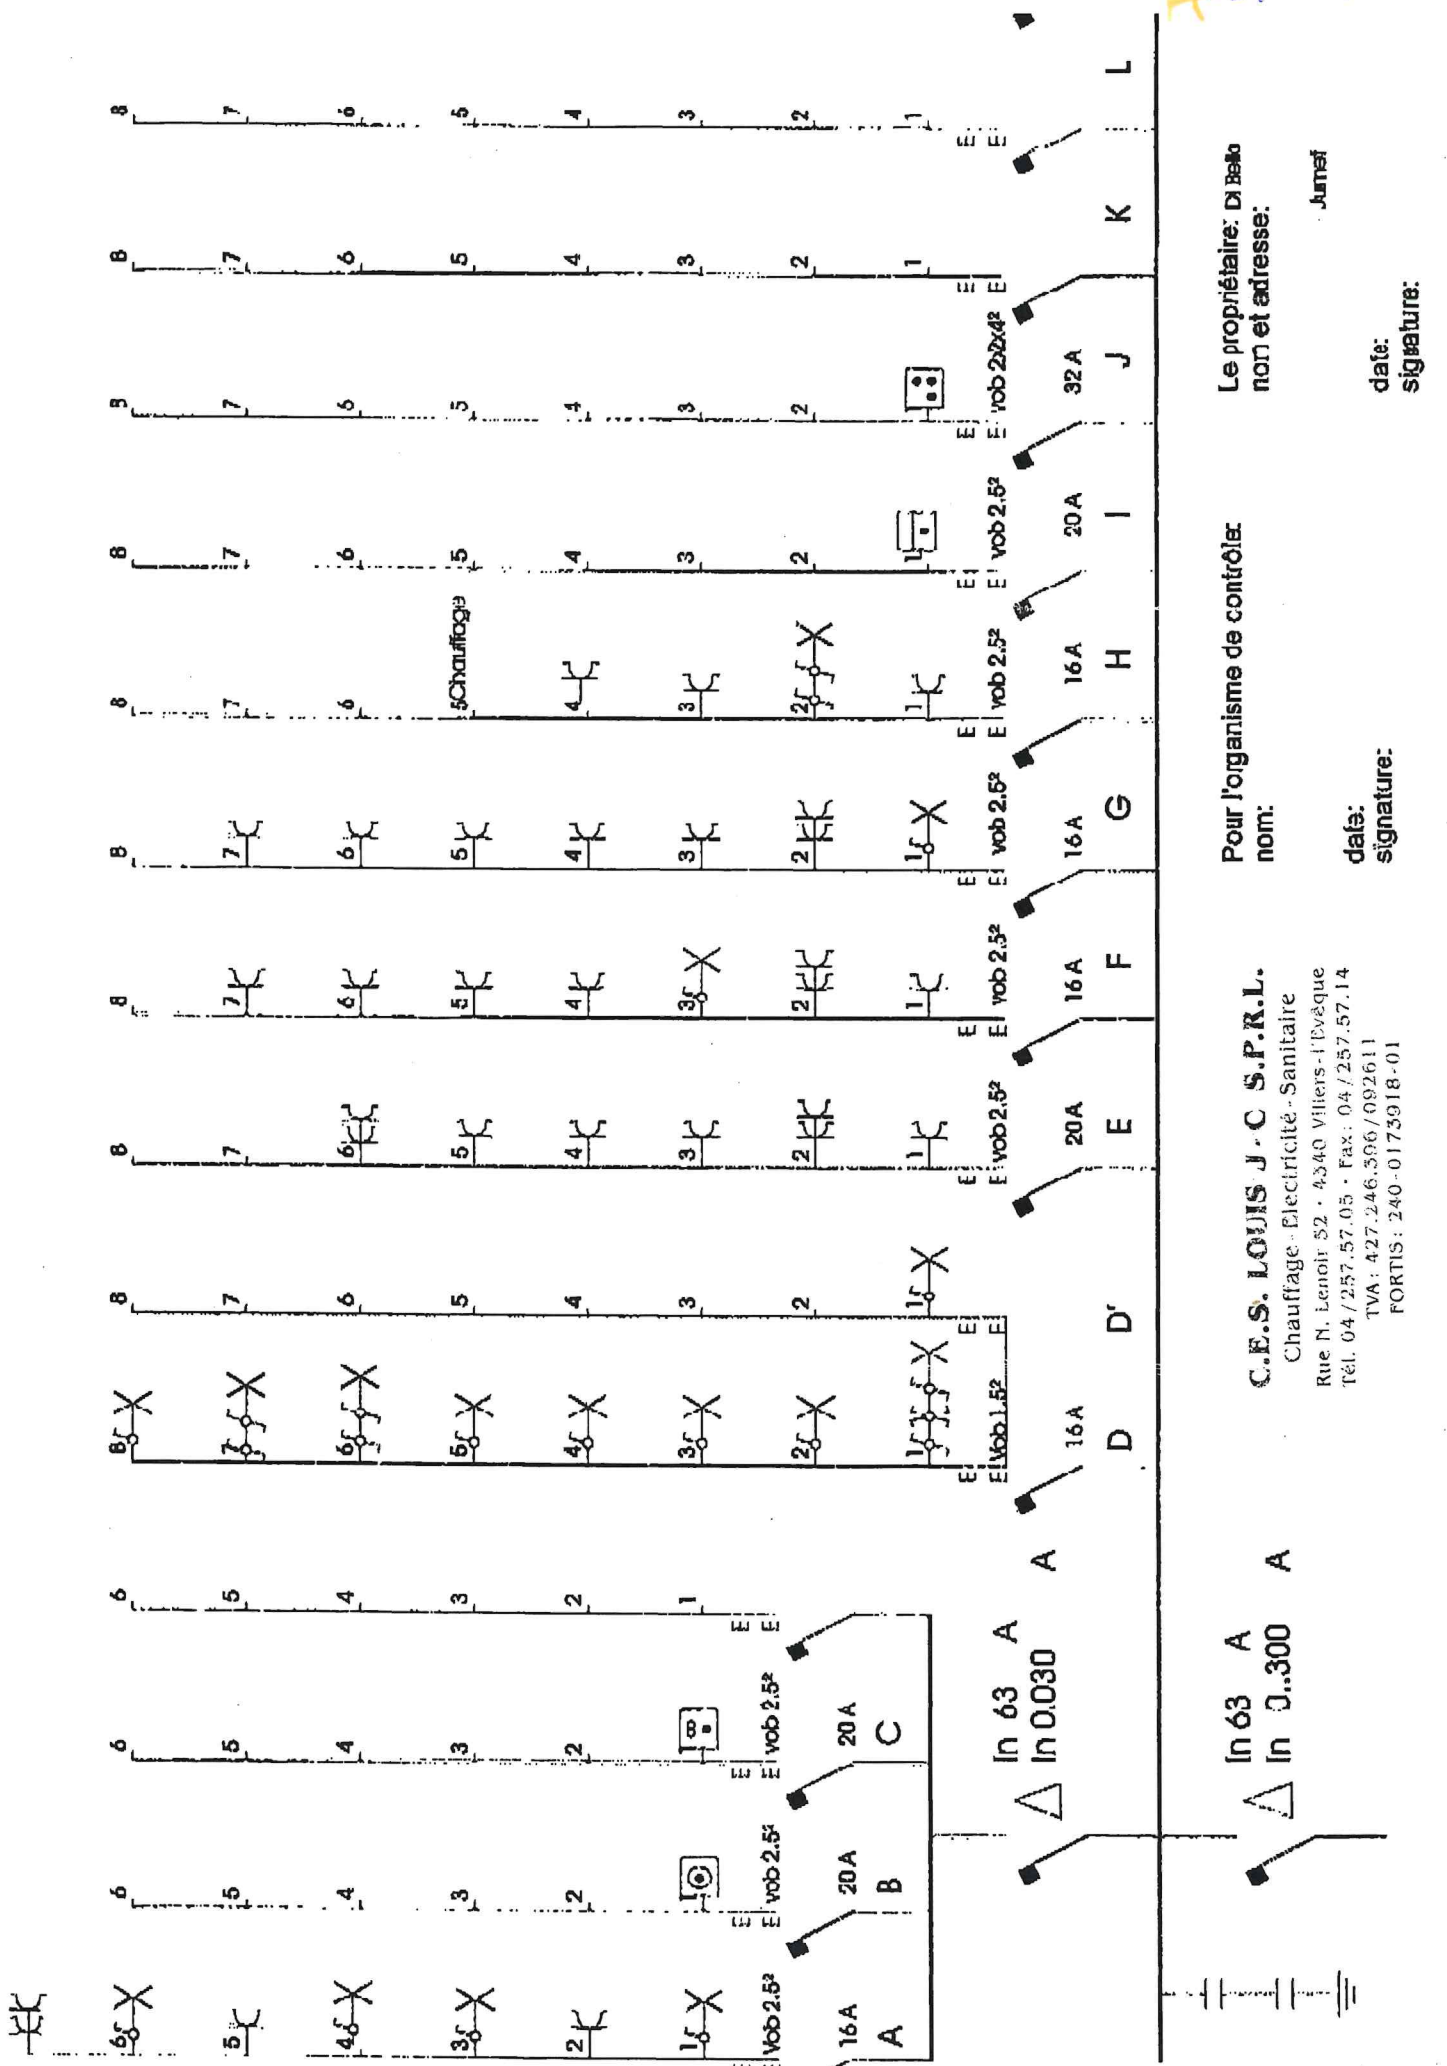

**Le propriétaire: Di Bella
nom et adresse:**

Summary

date: _____
signature: _____

**Pour l'organisme de contrôle
nom:**

data:
signature:

C.E.S. LOUIS J.-C S.P.R.L.

Chauffage - Electricité - Sanitaire


Rue N. Lenoir 52 • 4340 Villers-Évêque

Tel. 04/257.57.05 • Fax: 04/257.57.14

TVA: 427.246.396/092611
FORTIS: 240-0173918-01

In 63 A A
In 0.300 A

In 63 A
In 0.030

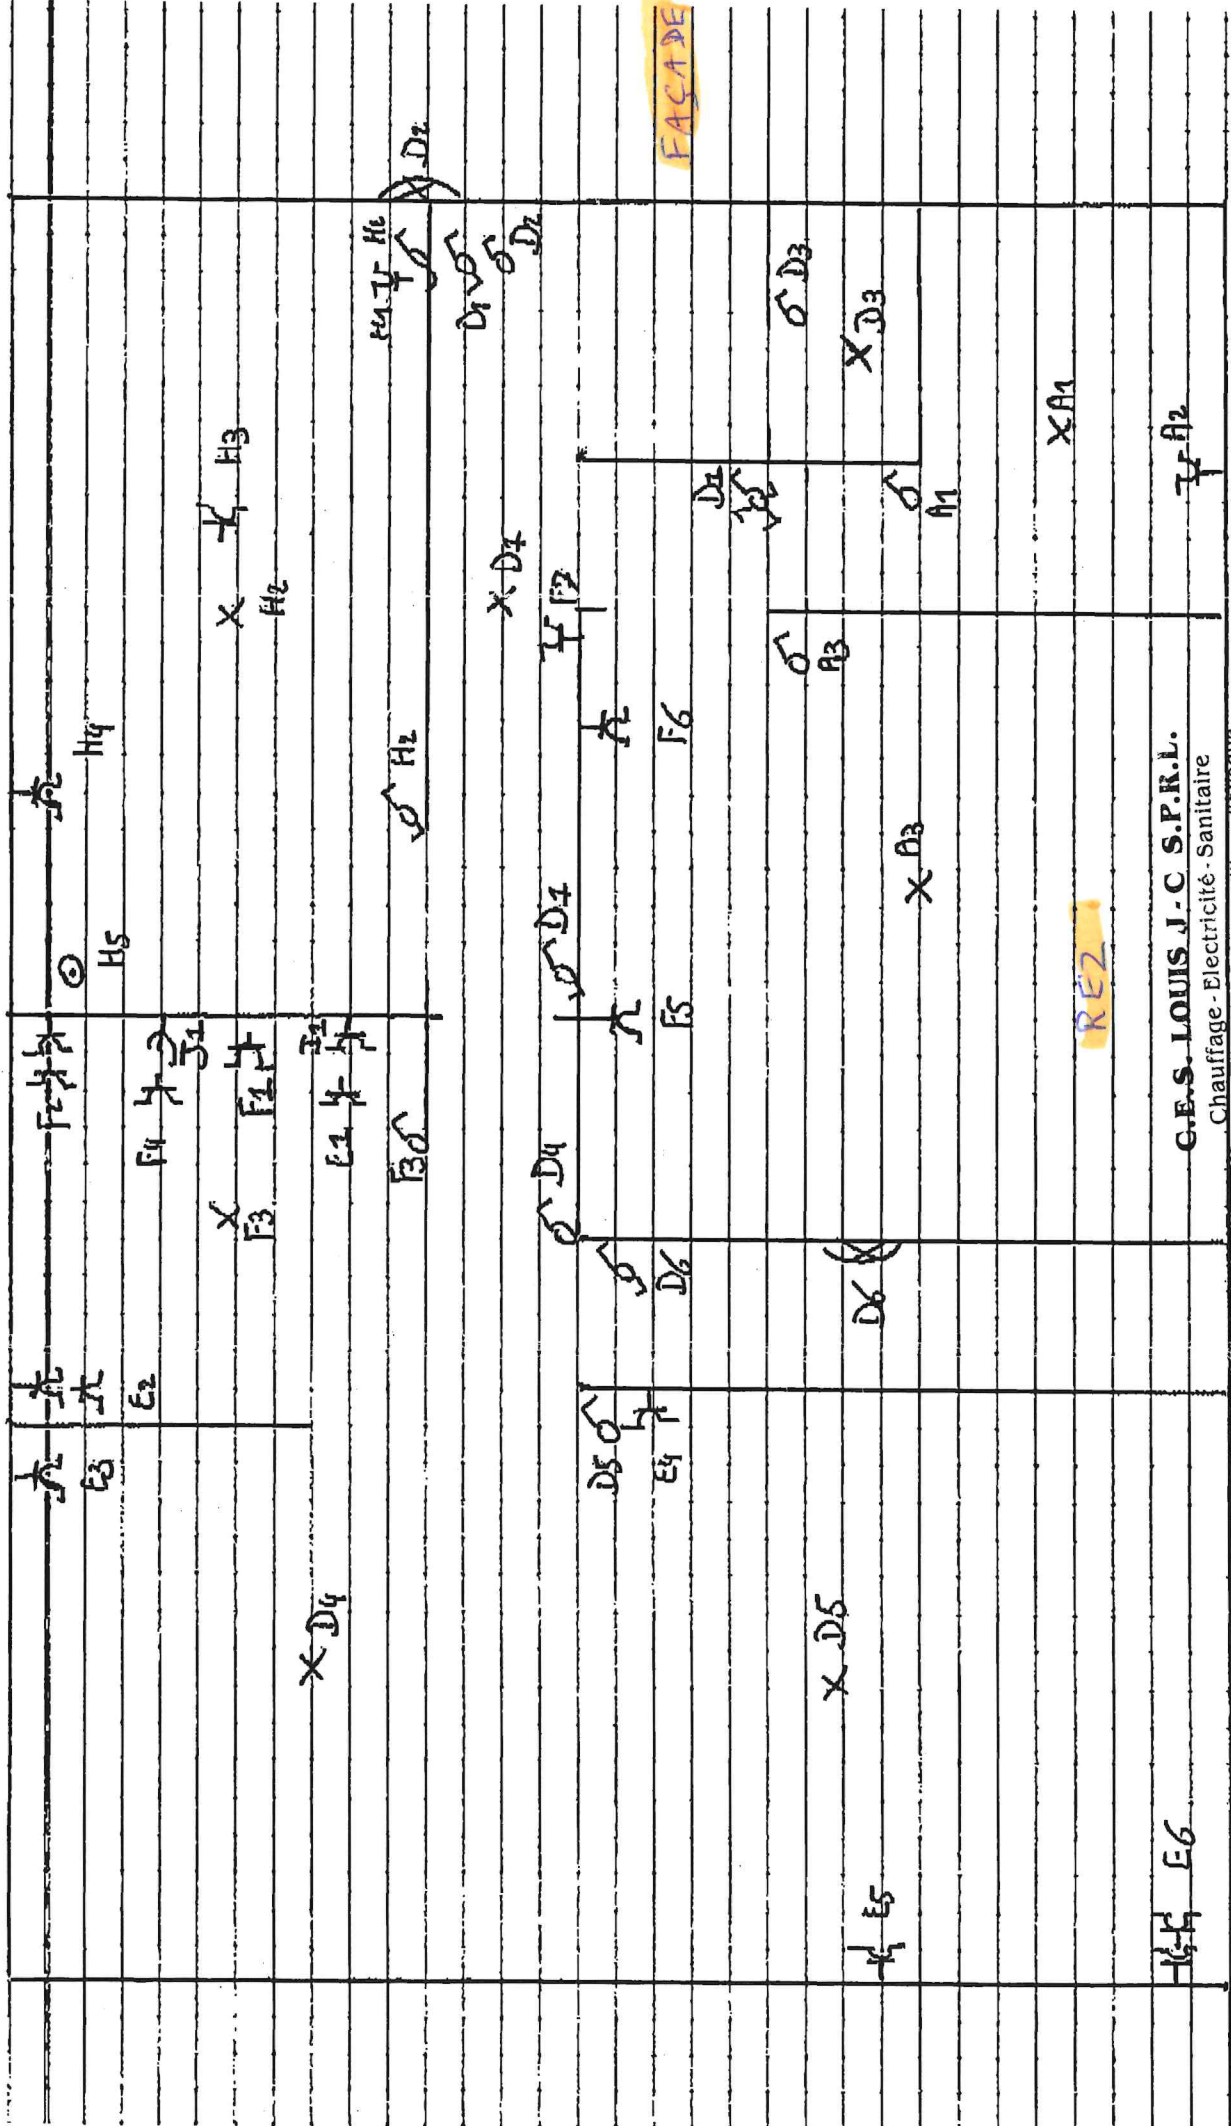

C.E.S. LOUIS J.-C. S.P.R.L.


Chauffage - Electricité - Sanitaire

Rue N. Lenoir 52 - 4340 Villers-Ébweque

Tél. 047257-5709 - Fax 047257-5714

TVA - 422.246.396 / 092611

FORTIS : 240-0173918-01

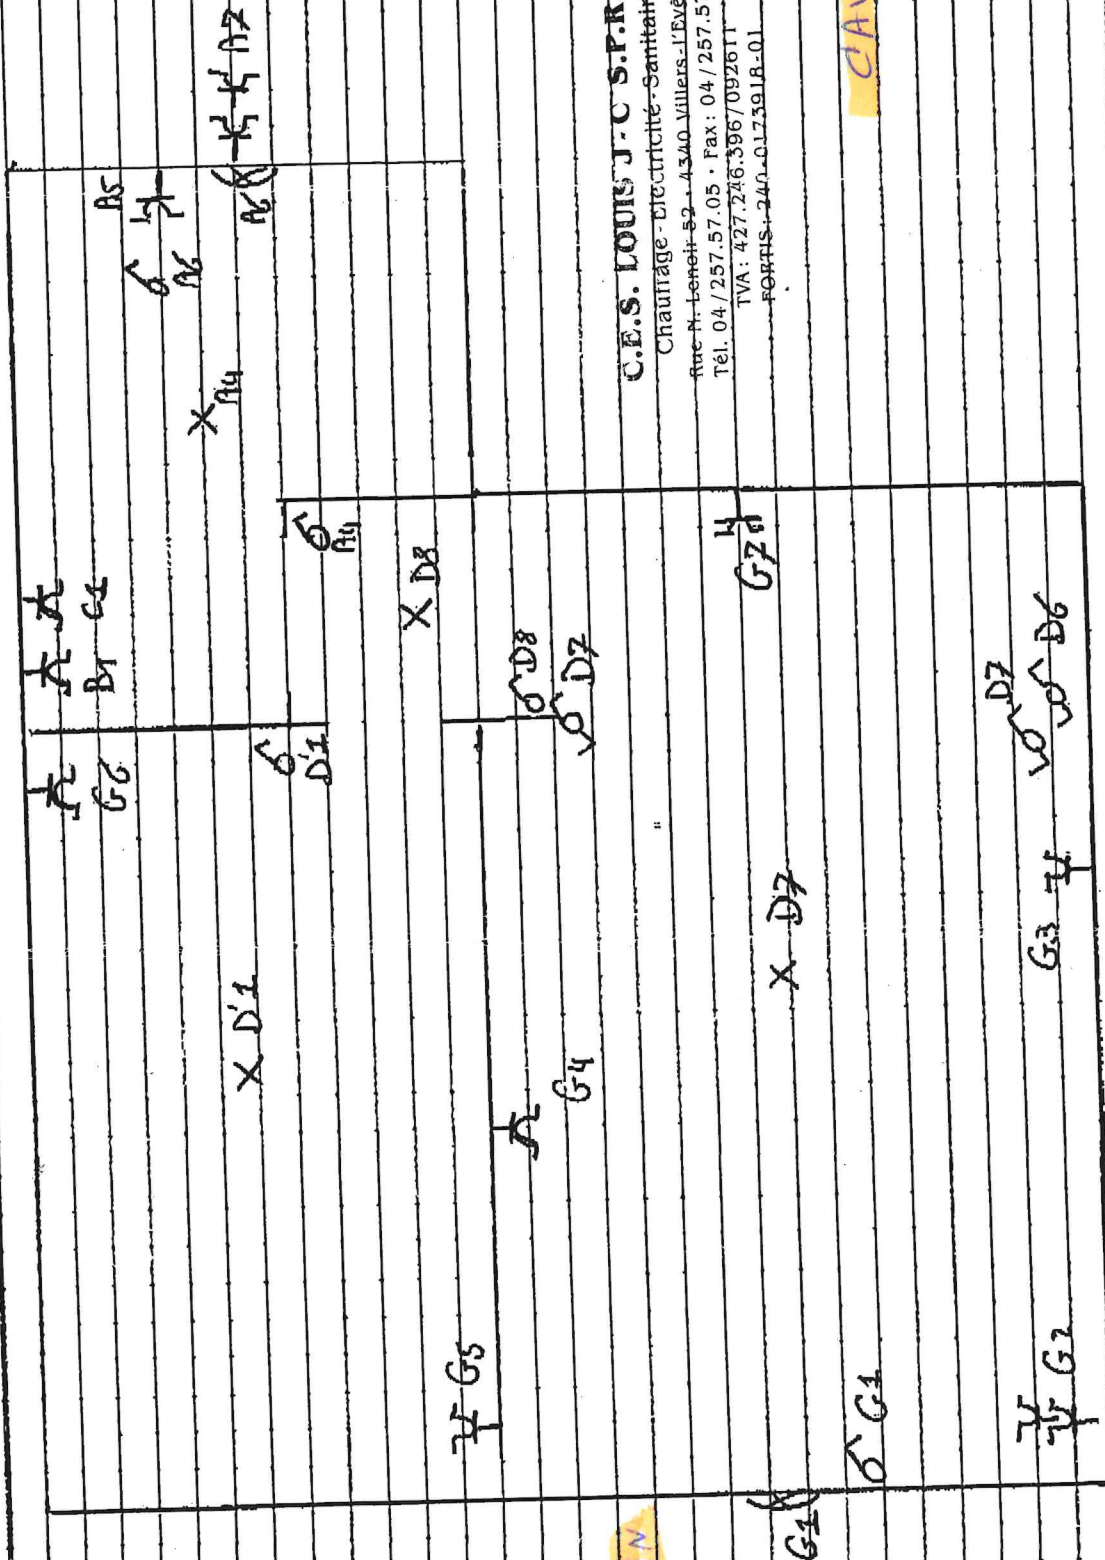

C.E.S. LOUIS J-C S.P.R.L.

Chauffage - Electricité - Sanitaire

Rue N. Lenoir 52 - 4340 Villers-l'Évêque

Tél. 04/257.57.05 - Fax: 04/257.57.14

TVA: 427.246.396/092611

PORTIS: 240.0173918-01

CLAVE

JARDIN