

Vu et approuvé par le Collège  
communal de Charleroi  
Séance du 06 MARS 2007  
Par le Collège  
Le secrétaire,  
E. LECOMTE  
l'Echevin de l'Aménagement et  
du Développement urbains,  
E. MASSIN



Province du HAINAUT  
Arrondissement de CHARLEROI  
Commune de CHARLEROI - JUMET

Travaux : Construction d'une maison d'habitation unifamiliale


Situation : Rue des Ecoles, (lot 42) 6040 CHARLEROI - JUMET  
\*\*\*\*\* Division, Section F . N° 893 k4


|   | Pour accord                    |
|---|--------------------------------|
| <u>Maître de l'ouvrage :</u><br><b>Mme DI BELLA</b><br><b>Rue de la Hestre, 142</b><br><b>7160 Chapelle-Lez-Herlaimont</b><br><b>Tél. 0496/71.80.76.</b> | Le 23/11/06<br><i>Di Bella</i> |
| <u>Architecte :</u><br><b>LANGE Philippe</b><br><b>82, Rue Verte</b><br><b>4100 SERAING</b><br><b>Tél : 04/336.54.17.</b>                                | Le 22/11/06<br>                |
| <u>Entrepreneur :</u>   | Le                             |


|                                     |                                    |
|-------------------------------------|------------------------------------|
| <u>Autorisation de la Commune :</u> | <u>Autorisation de la Région :</u> |
| Plans : 1/50                        | Implantation : 1/200               |
| Façades : 1/50                      | Situation : 1/10.000               |
| Coupes : 1/50                       |                                    |

Les dimensions sont à vérifier par les entrepreneurs, les dessins restent la propriété de l'Architecte.

|                                                |                                         |                                            |
|------------------------------------------------|-----------------------------------------|--------------------------------------------|
| <u>Dressé à Seraing le :</u><br>2 octobre 2006 | <u>Références dossier :</u><br>05 A 324 | <u>Nombre de feuilles :</u><br>10 feuilles |
|------------------------------------------------|-----------------------------------------|--------------------------------------------|

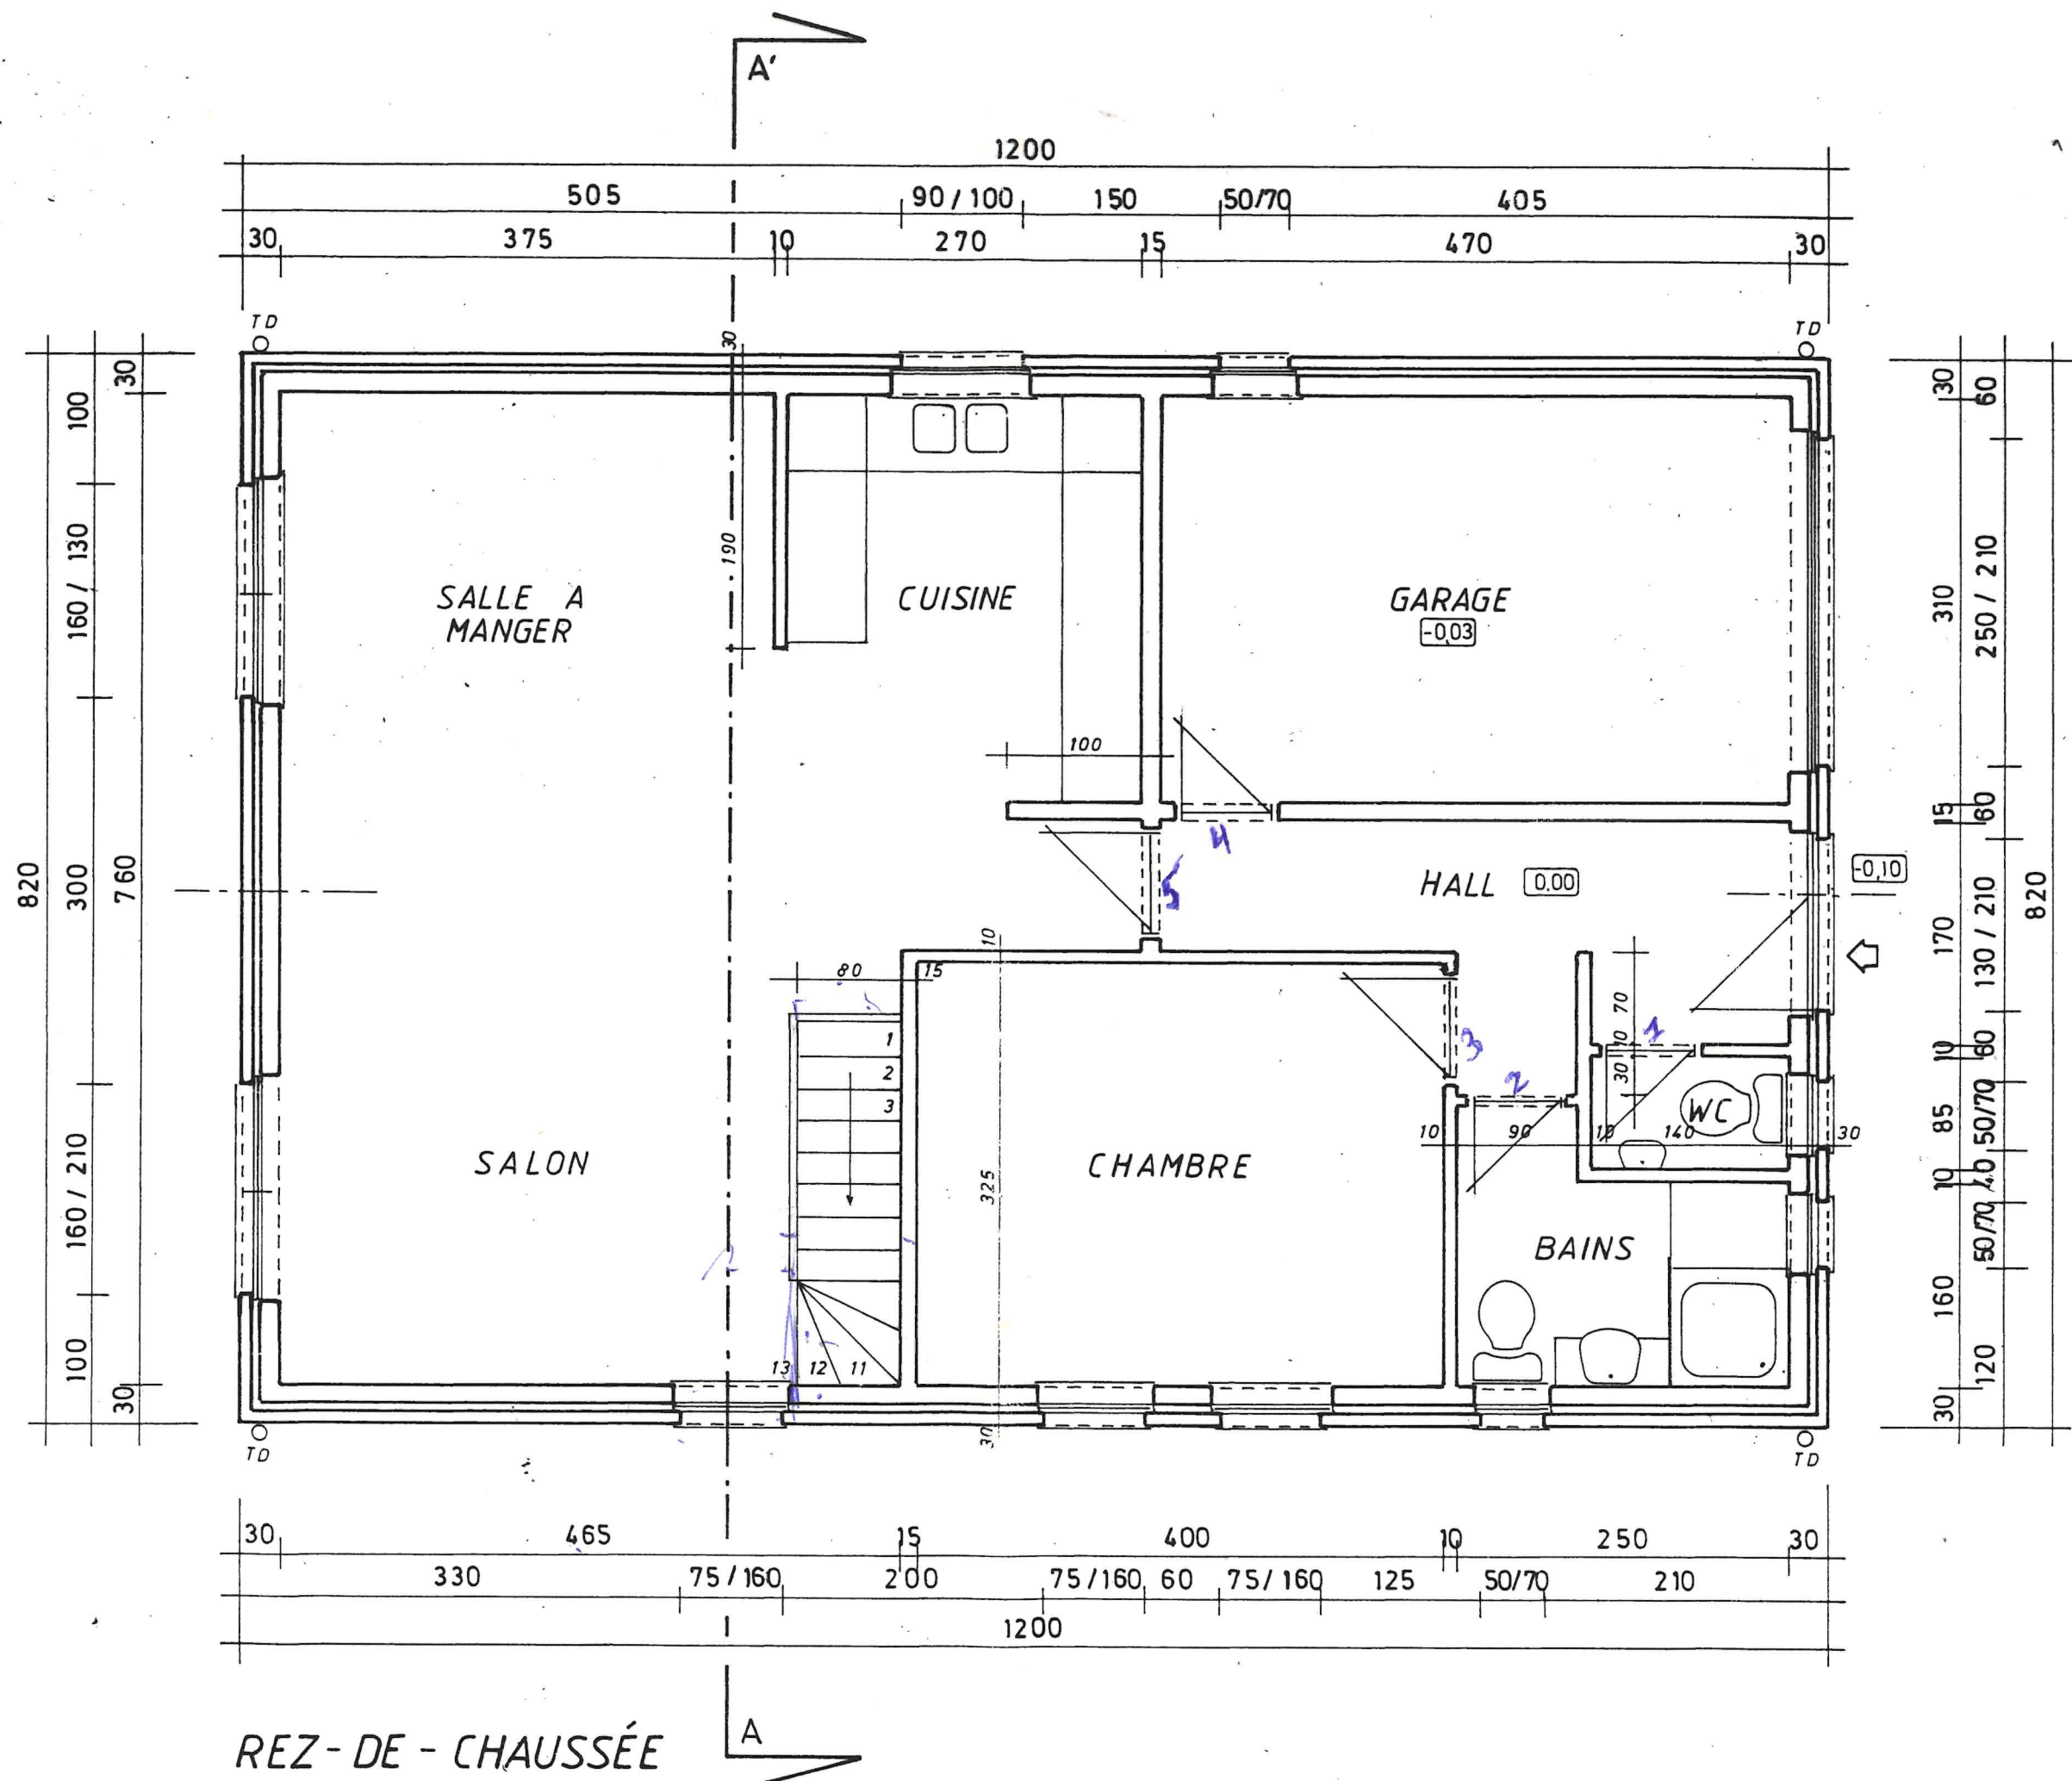


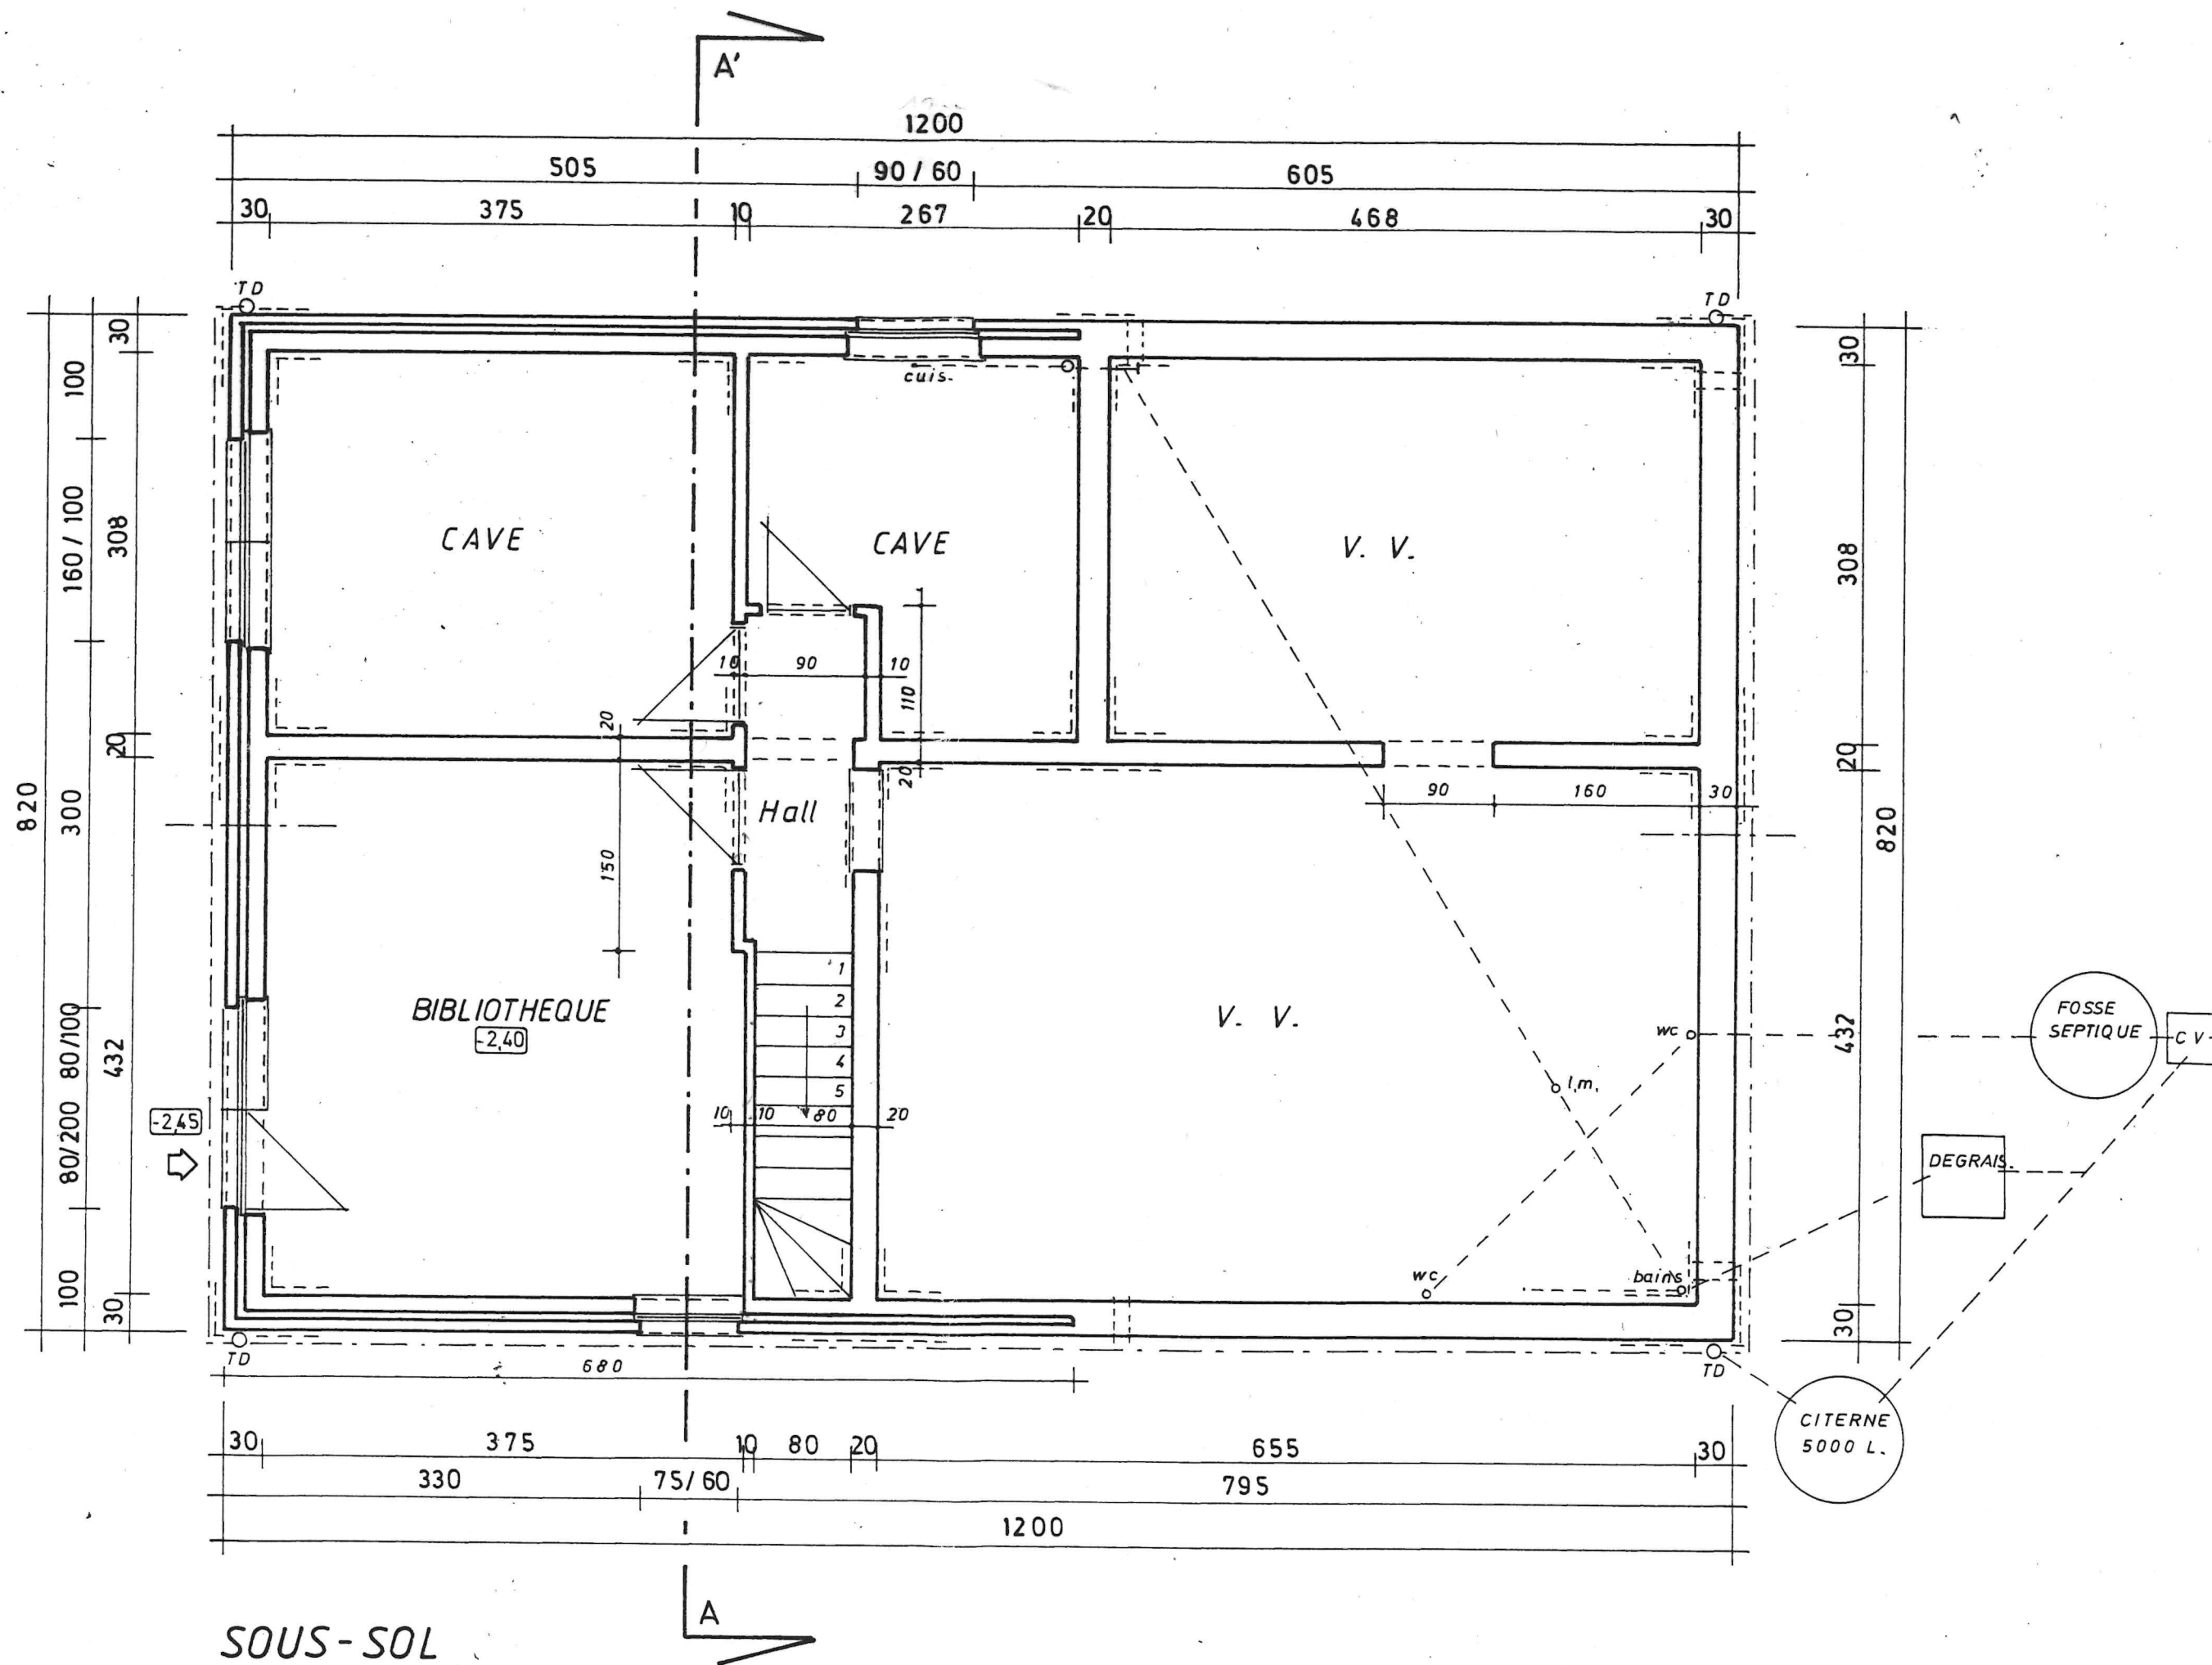


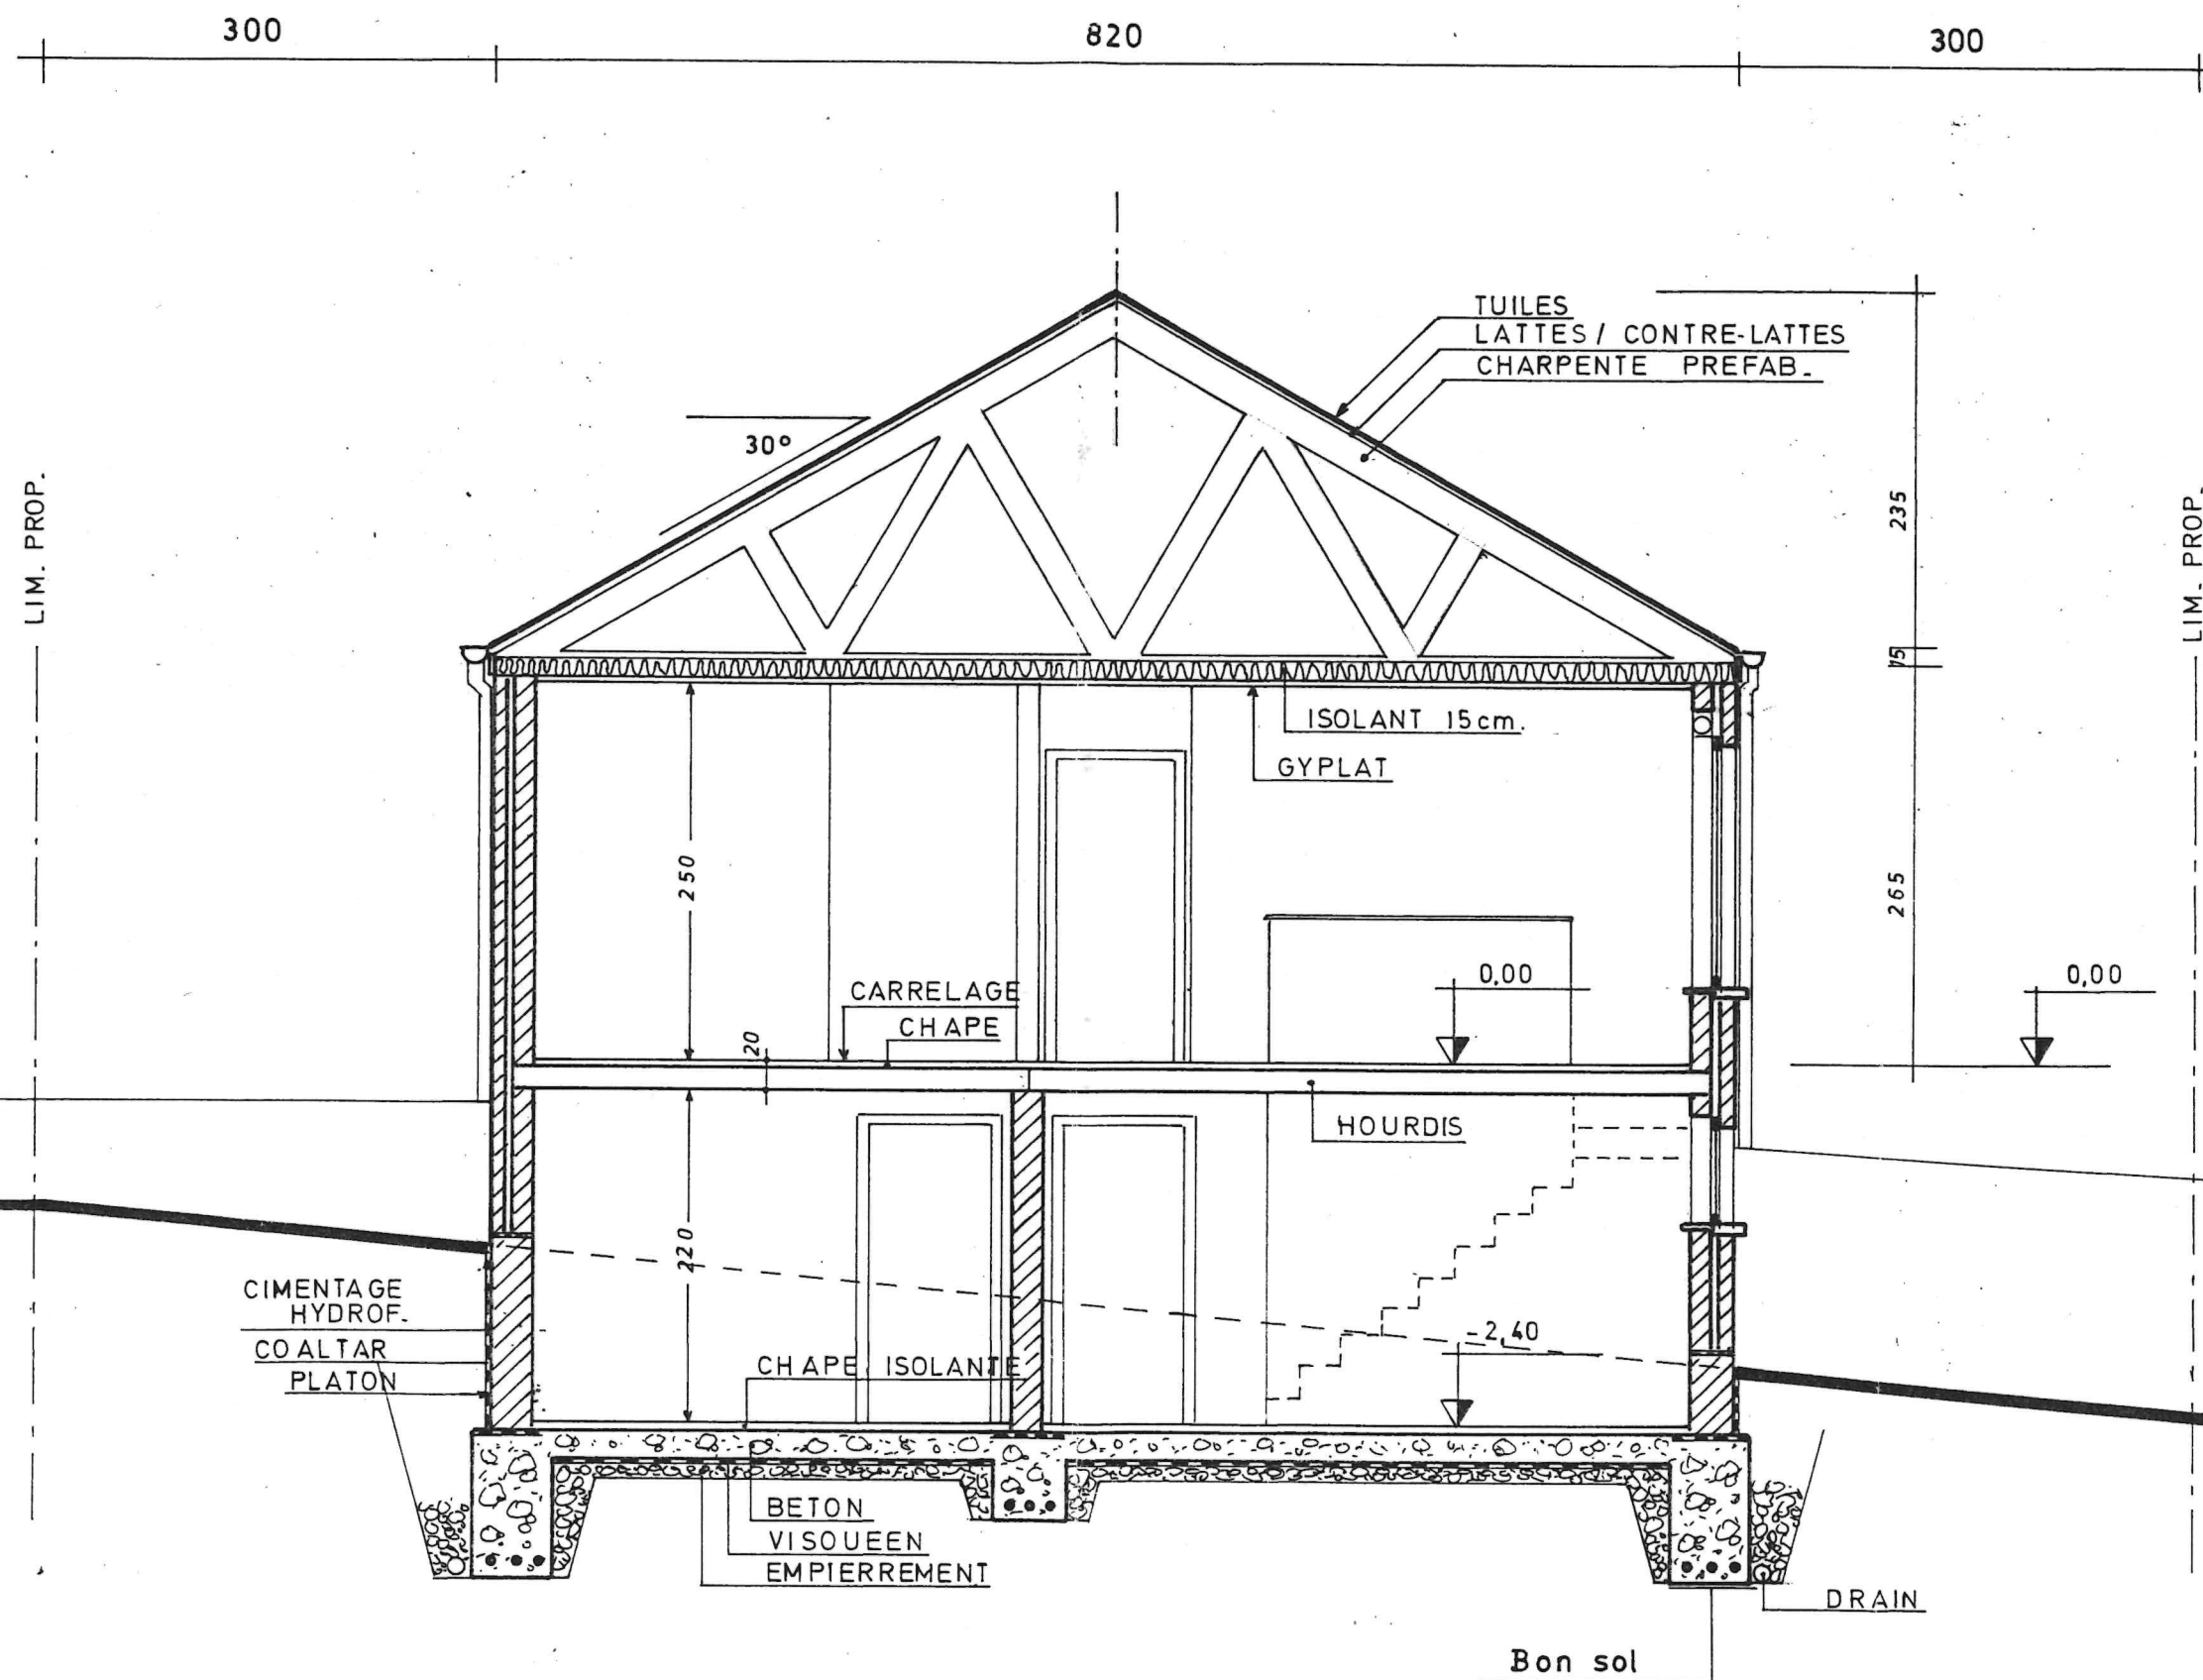


COUPE A-A'

- 1 BRIQUES ROUGE BRUN
- 2 TUILES NOIRES
- 3 CHASSIS PVC BLANC
- 4 SEUILS PIERRE DE TAILLE
- 5 TD en ZINC
- 6 GARDE CORPS INOX

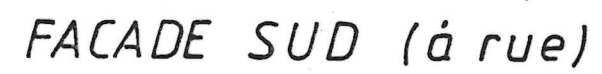

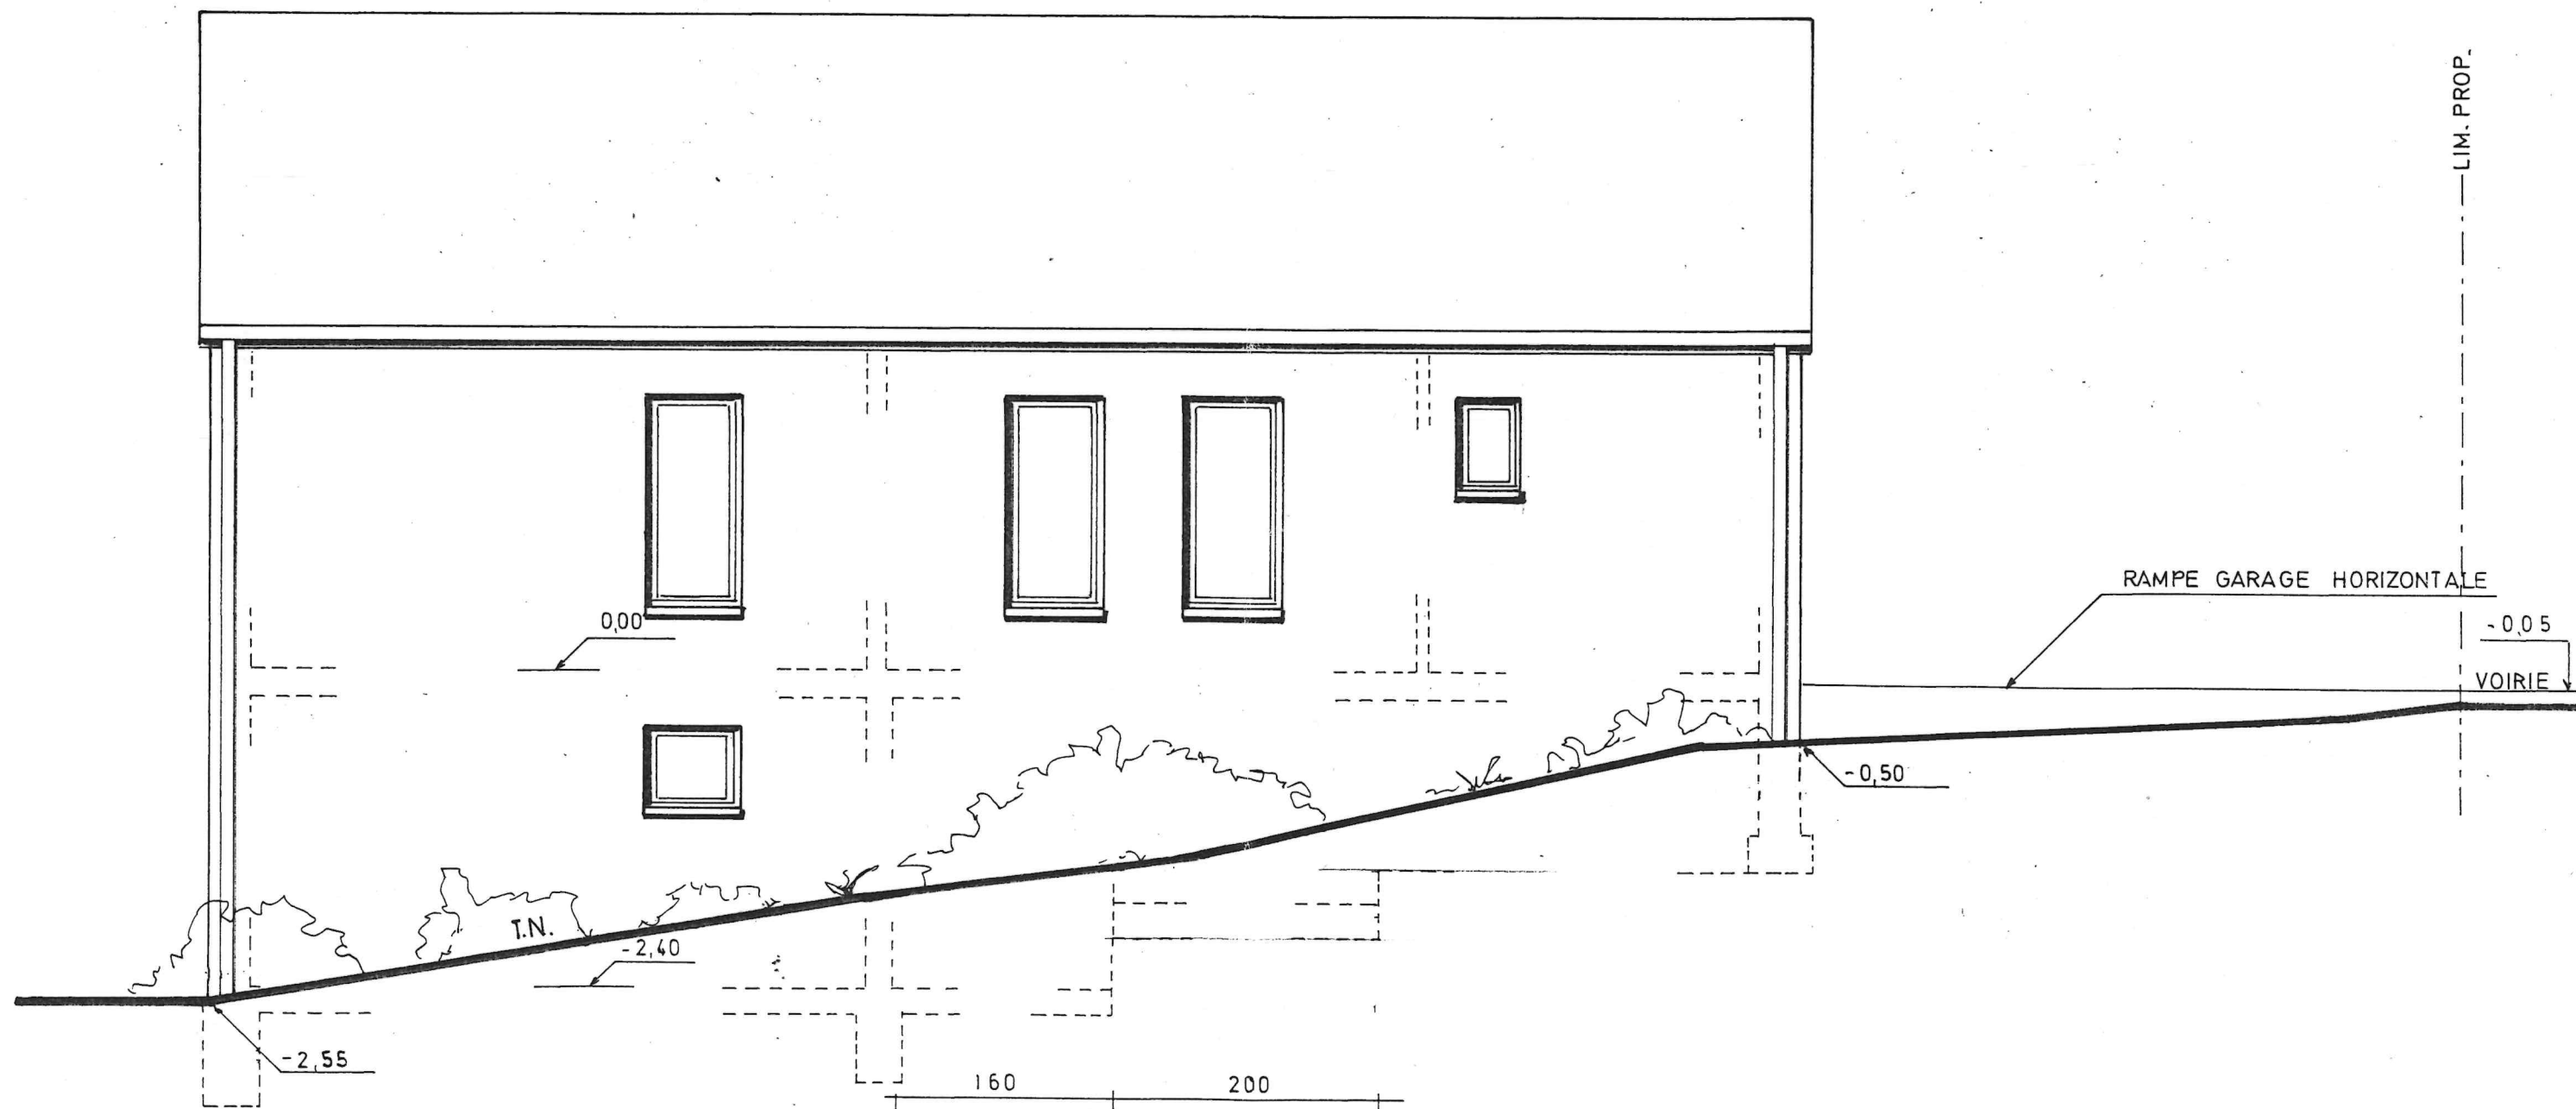

FACADE OUEST

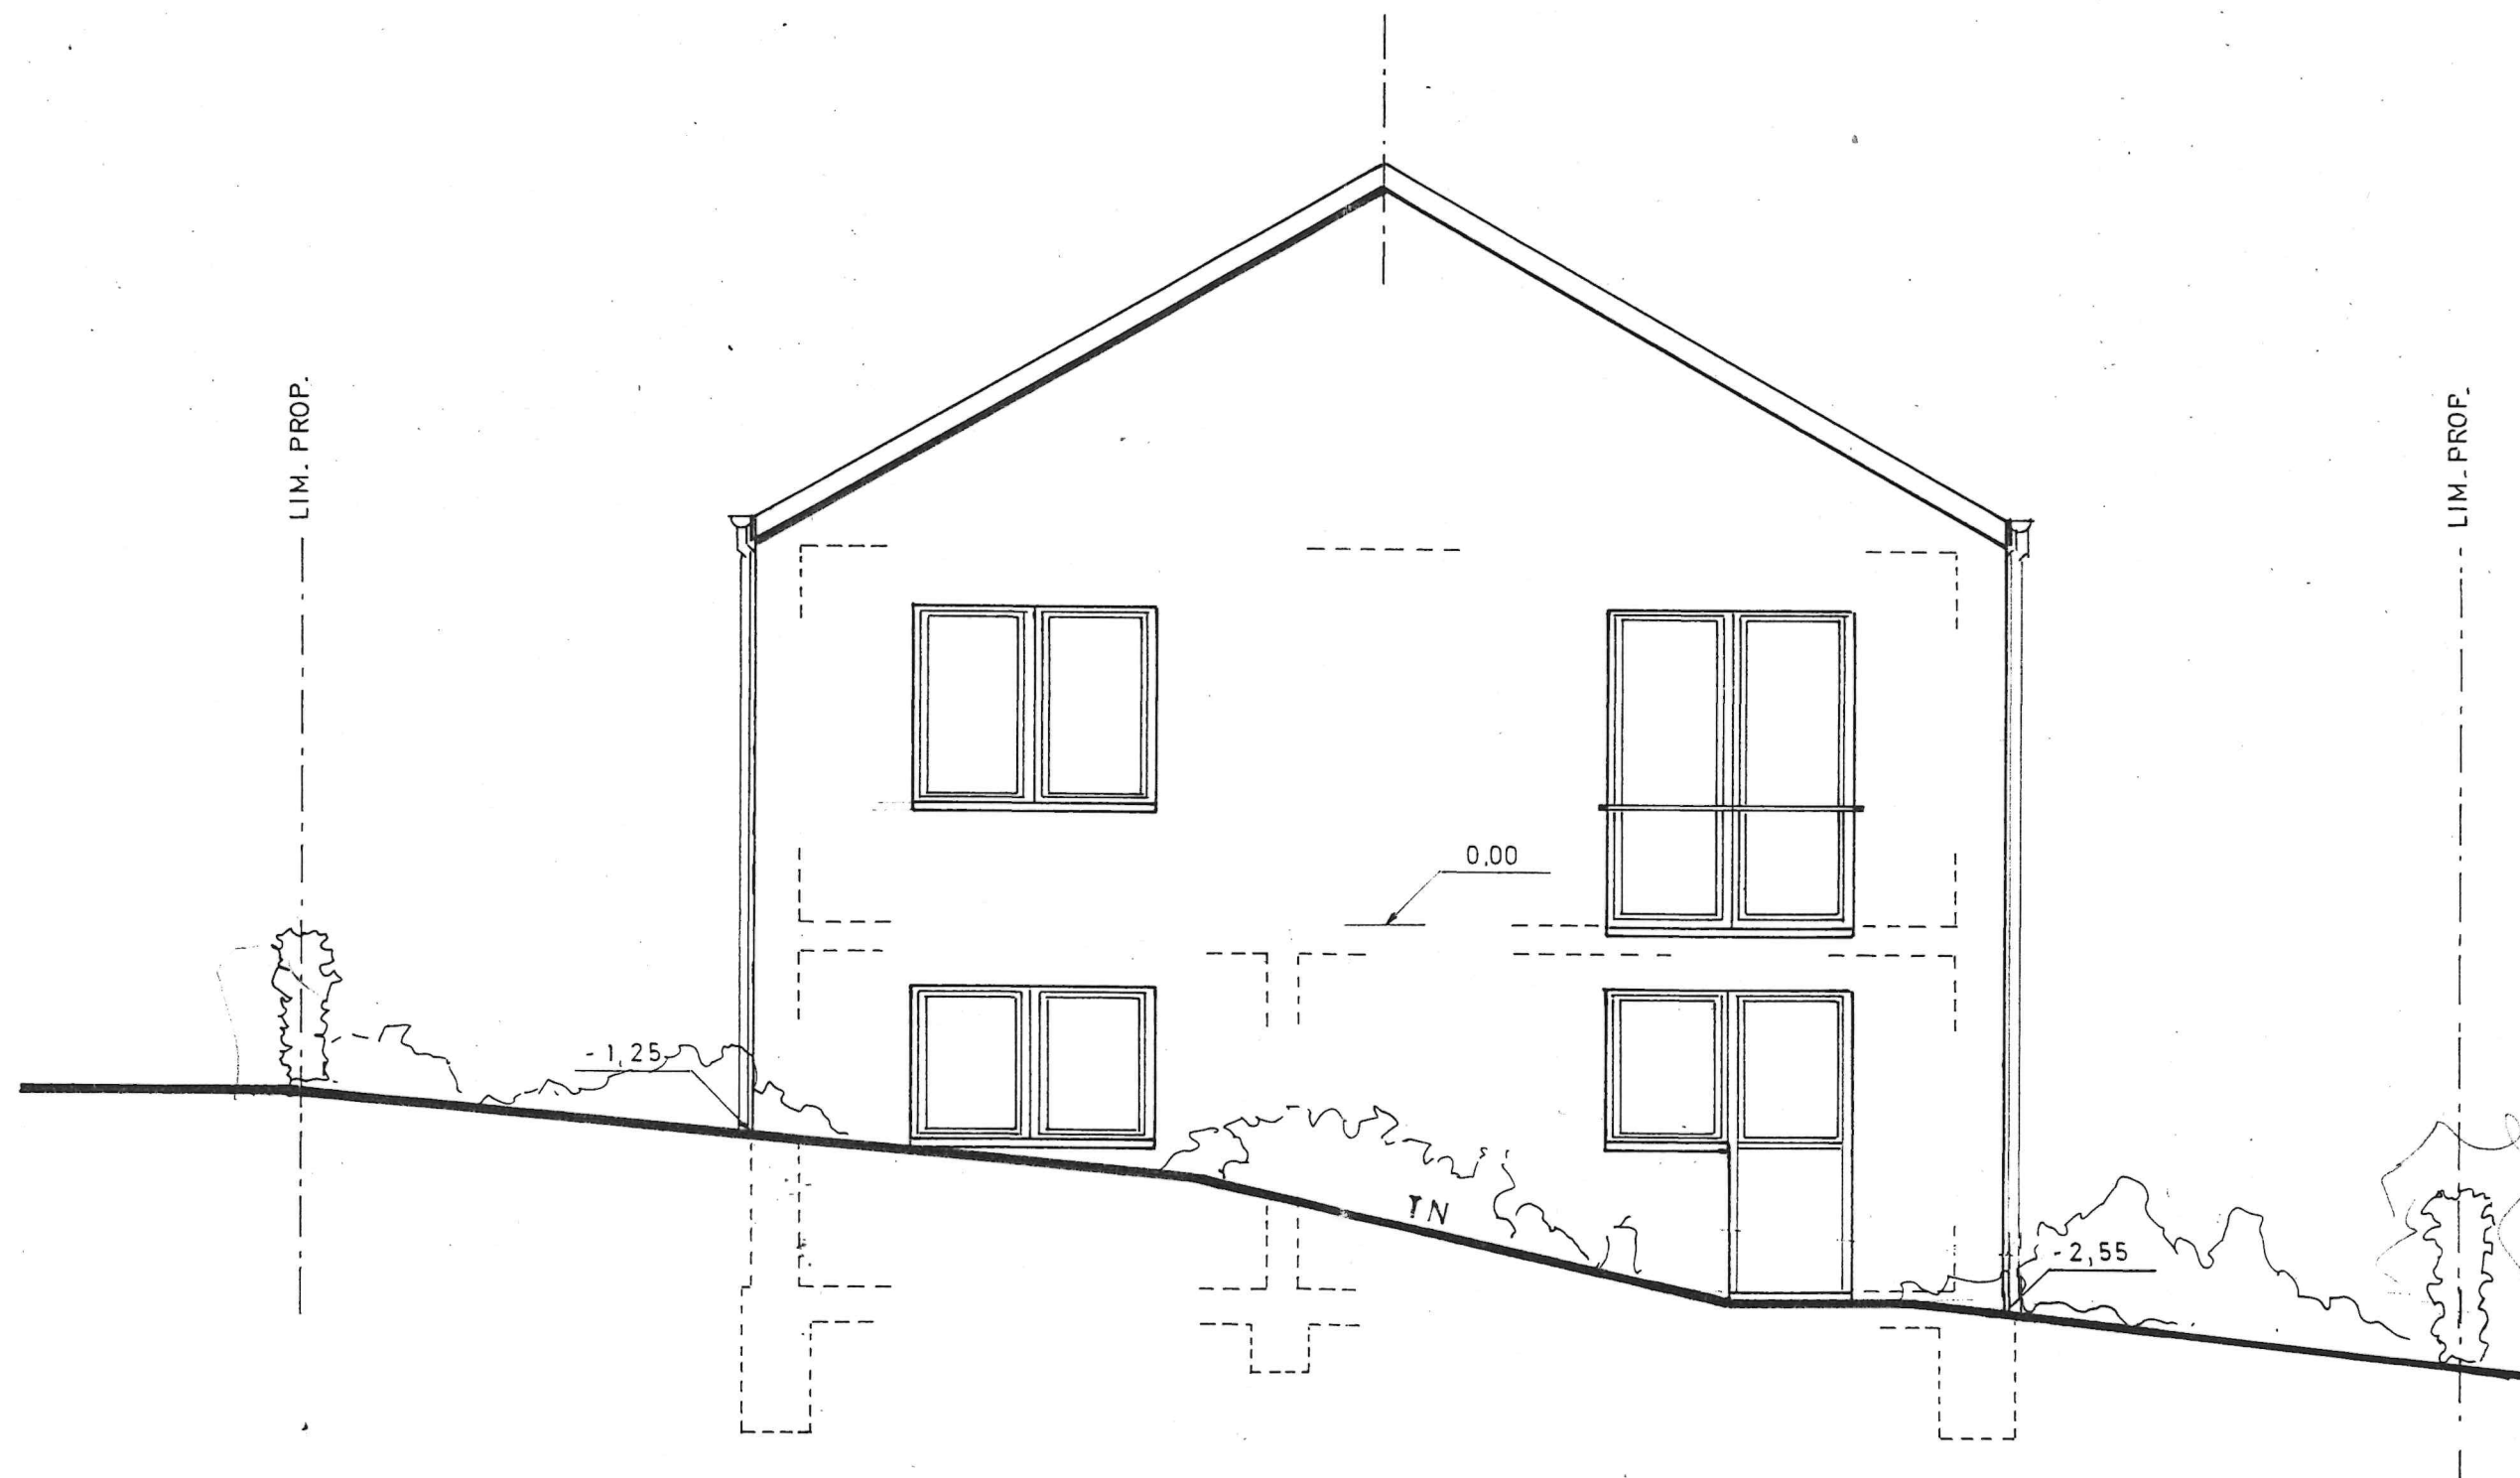

FACADE NORD

