

Sauf stipulation contraire dans le cahier des charges en ce qui concerne la désignation d'un Ingénieur par le maître de l'ouvrage, l'entrepreneur fera à ses frais et risques, calculer tous les éléments béton armé, hourdis et poutrelles métalliques. Les renseignements repris sur les plans n'étant donnés qu'à titre indicatif.

Toutes les côtes des plans sont à vérifier par l'entrepreneur avant exécution et ne pourront être reprises à l'échelle sur le plan. Tous les travaux seront exécutés aux conditions générales et techniques du cahier des charges de la FAB.CNC. CSTC.

Toutes les modifications dans l'exécution du bâtiment par rapport au(x) présent(s) plan(s) d'architecture établi(s) seront, sans accord écrit préalable de l'architecte, sous la seule responsabilité de l'entrepreneur. Les plans, croquis de principe et de détail, métrés et cahier des charges, et en général tous les documents fournis à l'entrepreneur au nom du Maître d'ouvrage, se complètent mutuellement.

LES MURS EN CONTACTS AVEC LES TERRES SERONT CIMENTES ET RECEVRONT DEUX COUCHES DE COALTAR. LES SEMELLES SONT A ETABLIR EN FONCTION DE LA NATURE DU SOL ET A UNE PROFONDEUR MINIMUM DE 80 CM PAR RAPPORT AU SOL FINI.

Province : NAMUR

Commune : WALCOURT (FRAIRE)

Situation : Rue de la Fonderie, ...
5650 WALCOURT (FRAIRE)

Projet : REGULARISATION D'UN SECHOIR A BOIS & D'UN ABRI DE JARDIN & CONSTRUCTION DE 2 HANGARS

Cad : SEC A 711 G
2 & 711 N 2

MAITRE DE L'OUVRAGE :

Le Directeur Général,
Le Bourgmestre,
C. GODET

MAITRE DE L'OUVRAGE :

Pour accord :

Modifications :

Plans modifiés suivant courrier mai 2022

AUTEUR DE PROJET : DEMARTE Isabelle
ARCHITECTE

Rue de Morialmé, 79
5650 FRAIRE
Tél.: 0495/ 99.62.61
Mail : isabelle.demarte@gmail.com

Date : 11/07/2022


DOSSIER : 21/856

Feuille : 10 X A3


Inscrit au tableau de l'Ordre des Architectes de la Province de Namur.

[illegible]


ECHELLE 1/2500

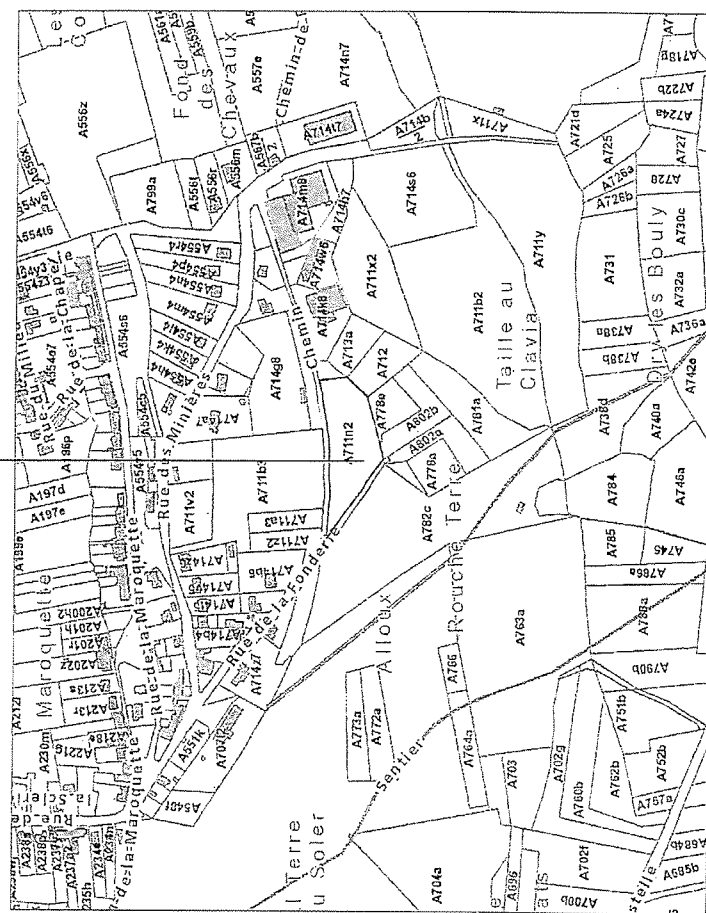



ECHELLE 1/5000

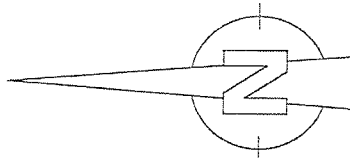
RUE DE LA FONDERIE
VOIRIE COMMUNALE

COUVERTURE TOLÉONDULÉE TON NOIR
PANNEAUX TRANSLUCIDE
BACHE PLASTIQUE
PAREMENT BARDAGE BOIS TON NATUREL
DESC. & NOCHERES PVC TON GRIS

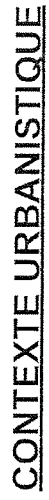


ECHELLE: 1/500

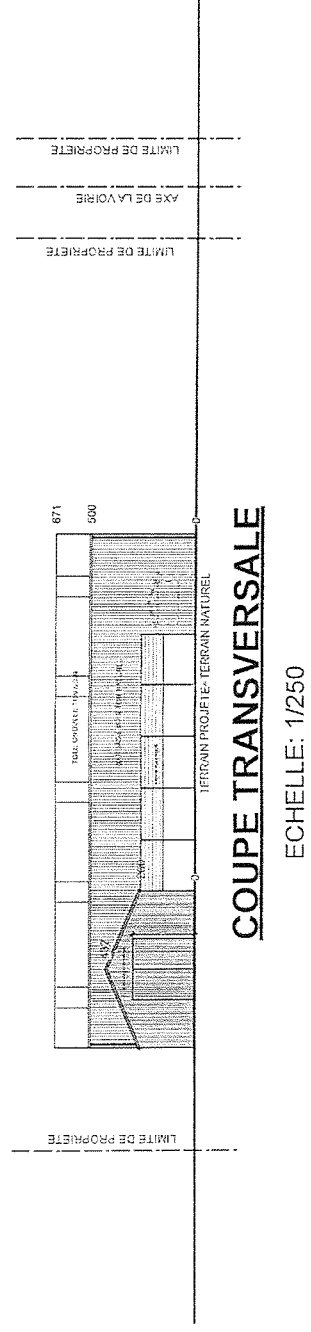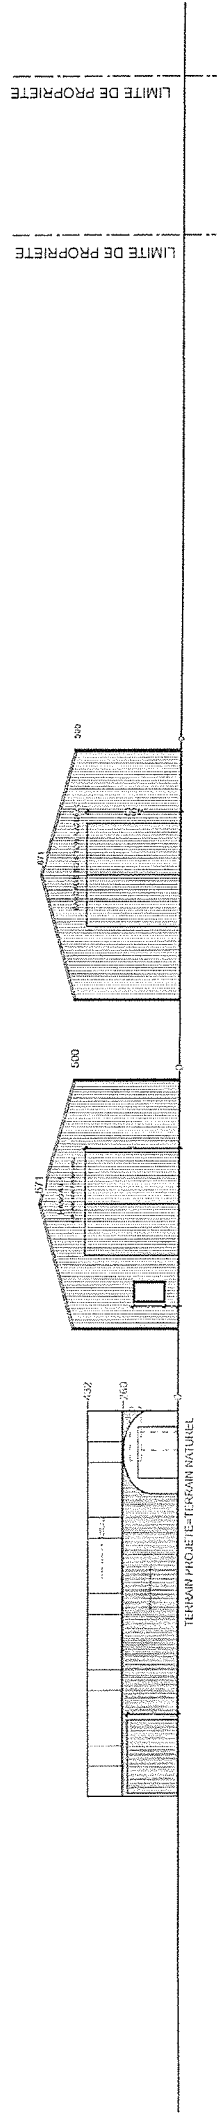

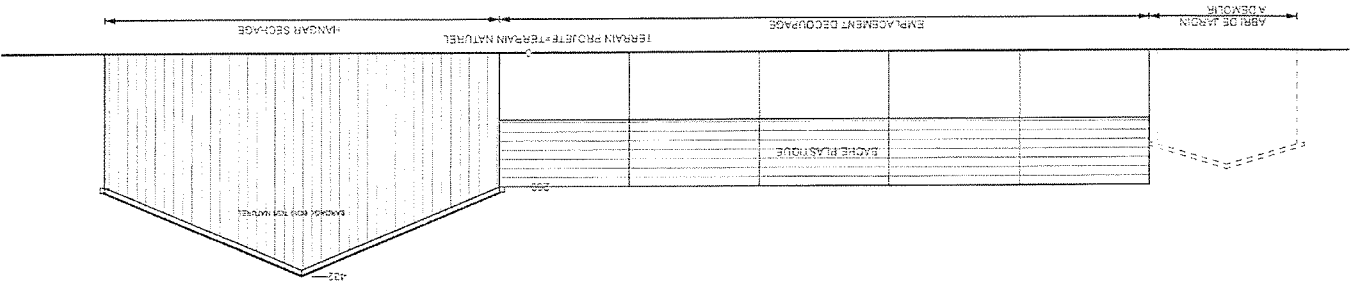


FACADE LAT. DROITE

ECHELLE: 1/100

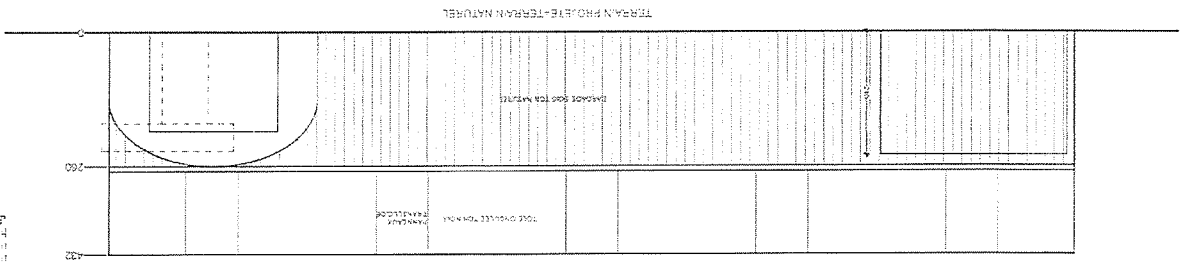

FACADE AVANT

ECHELLE: 1/100

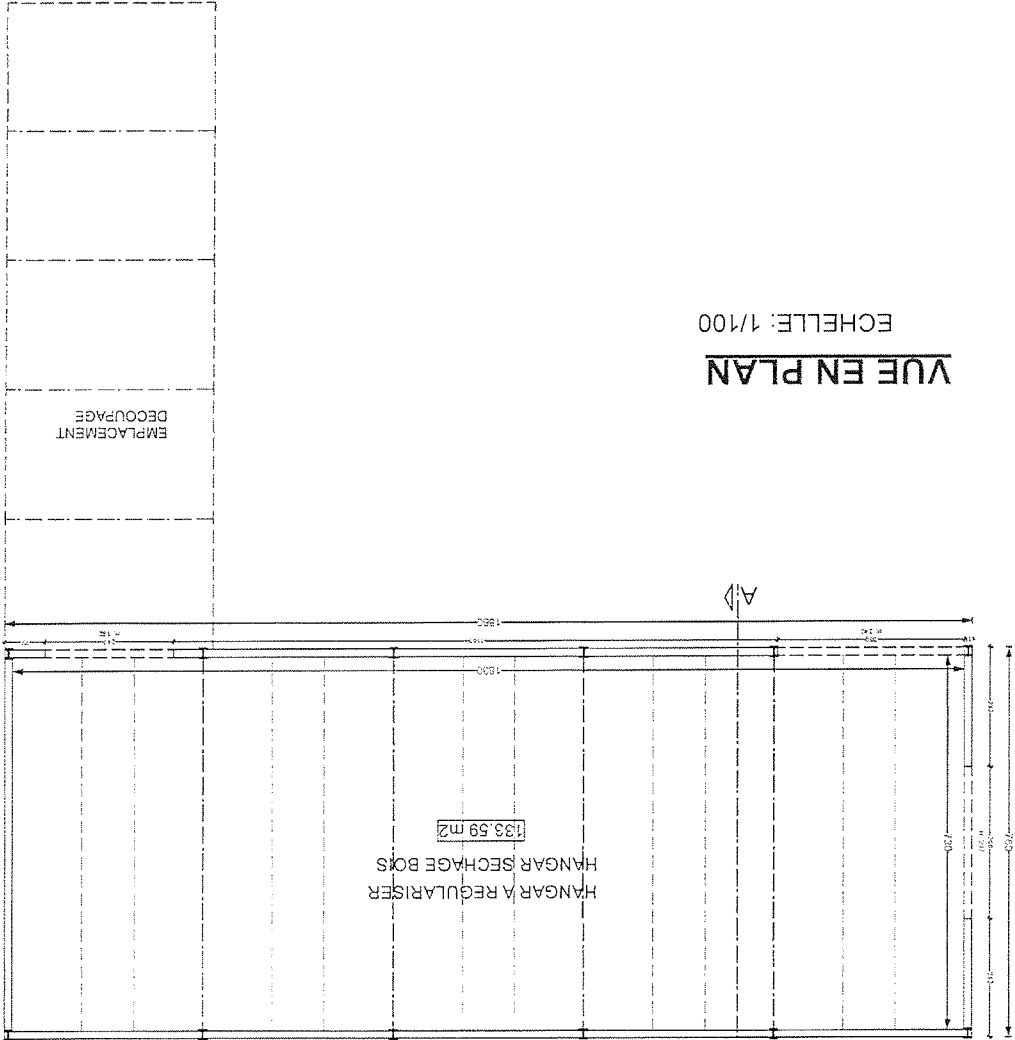


VUE EN PLAN

ECHELLE: 1/100


FACADE LAT. GAUCHE

ECHELLE: 1/100

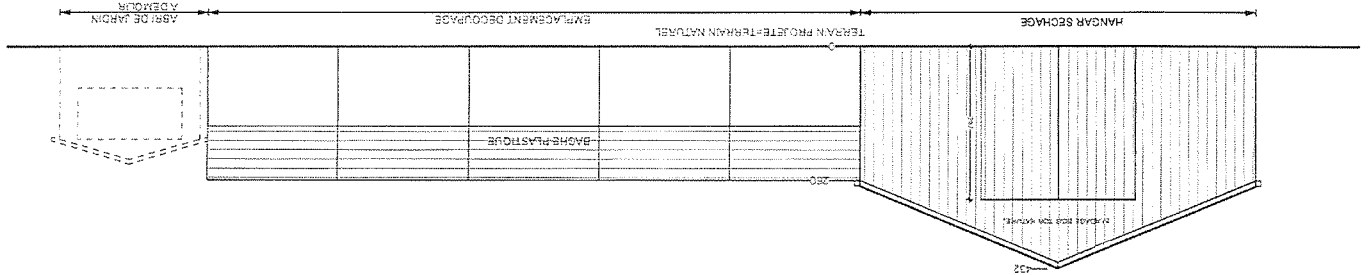


FACADE ARRIERE

ECHELLE: 1/100

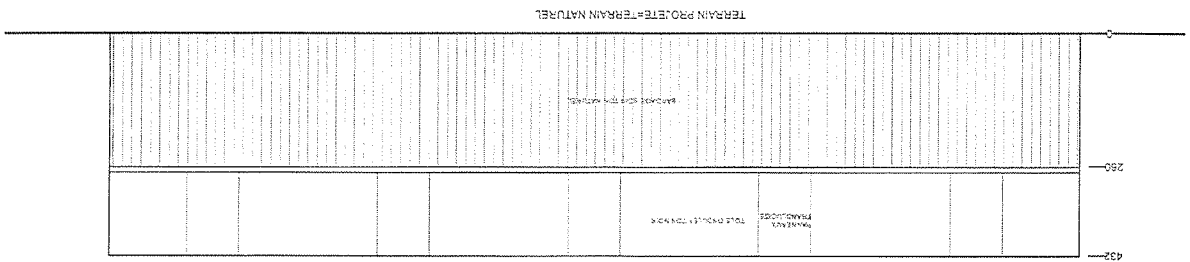


COUPE AA

ECHELLE: 1/100

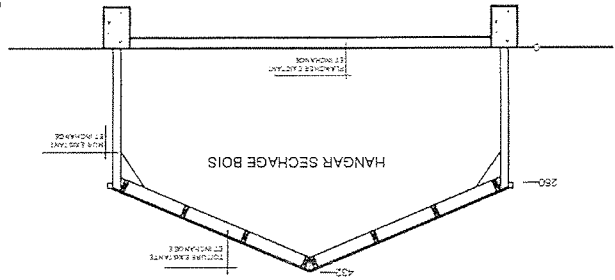


VUE EN PLAN+EGOUTTAGE
SCHEMA DE PRINCIPE
ECHELLE: 1/100

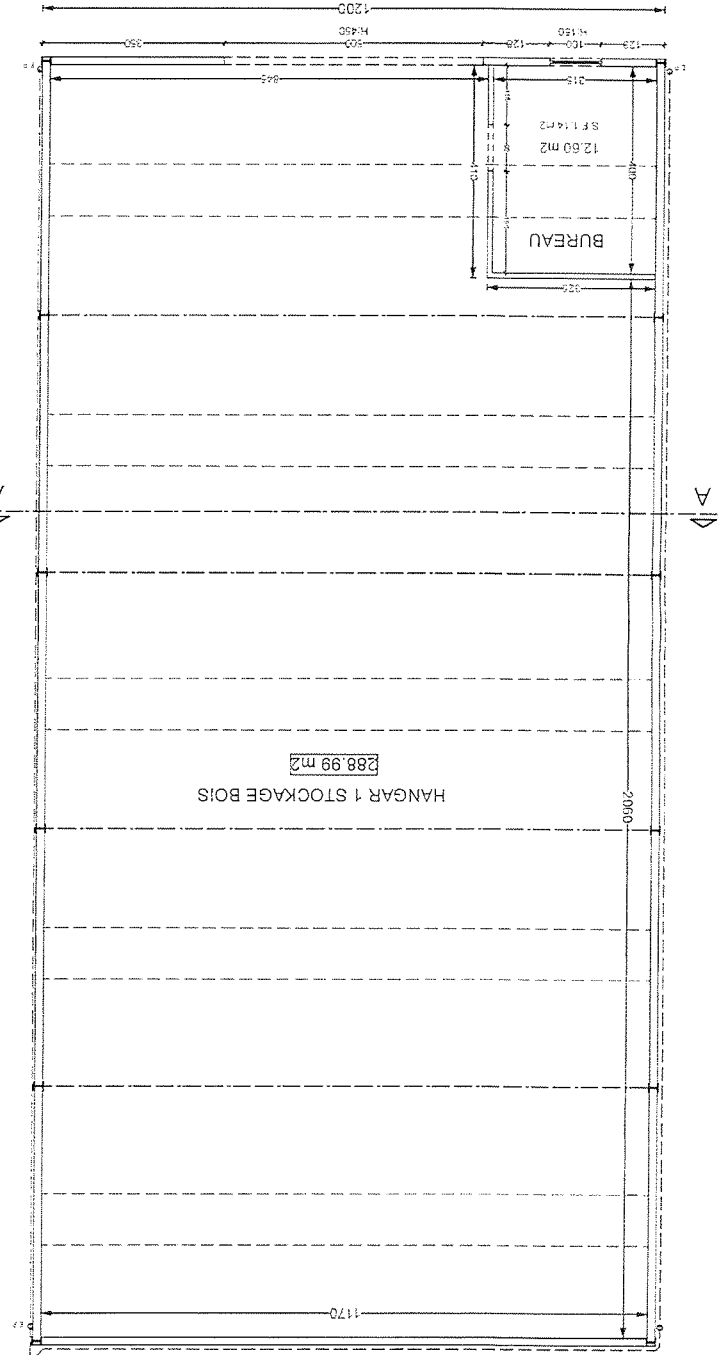


INOP. L'EAU VERS LA MER

VUE EN PLAN+EGOUTTAGE
SCHEMA DE PRINCIPE
ECHELLE: 1/100

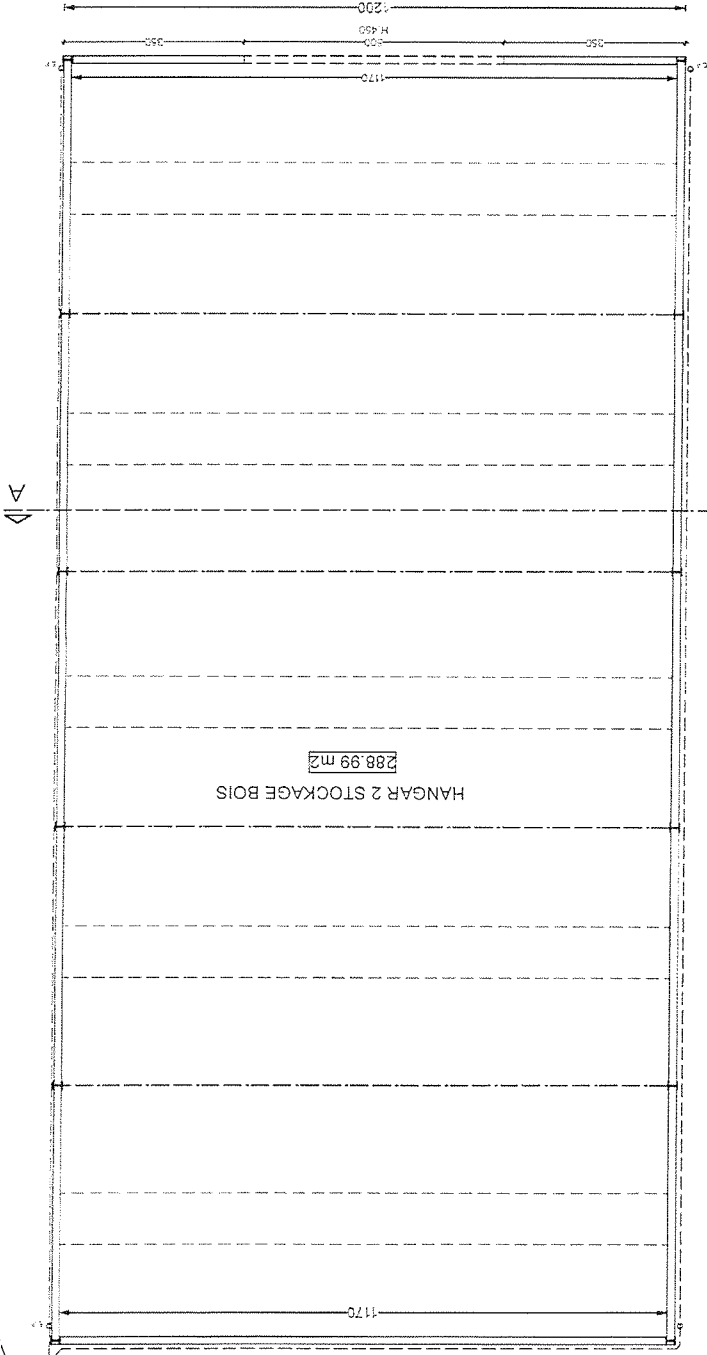


FACADE ARRIERE

ECHELLE: 1/100

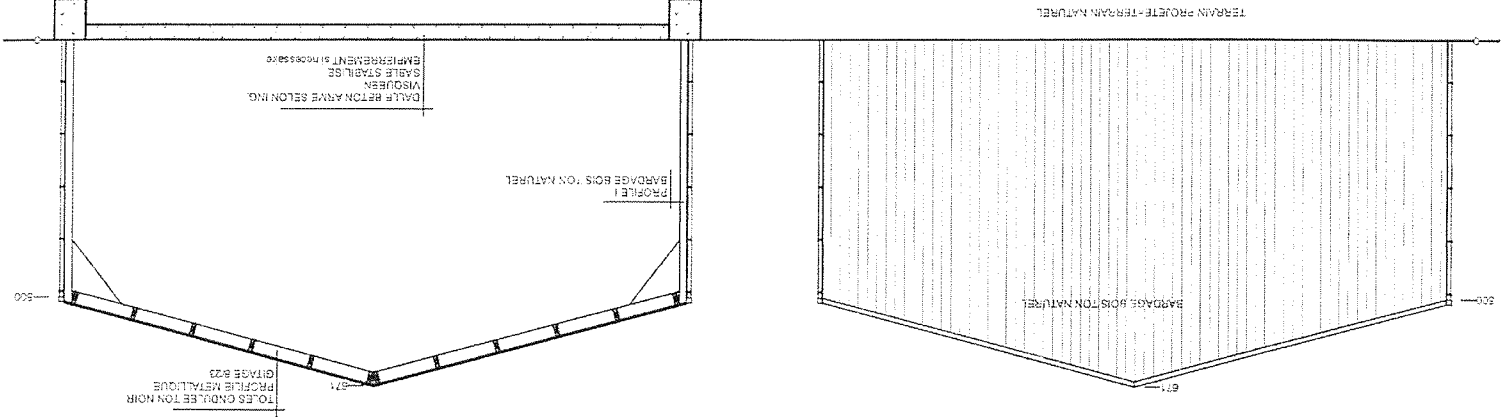


FACADE LAT. GAUCHE

ECHELLE: 1/100

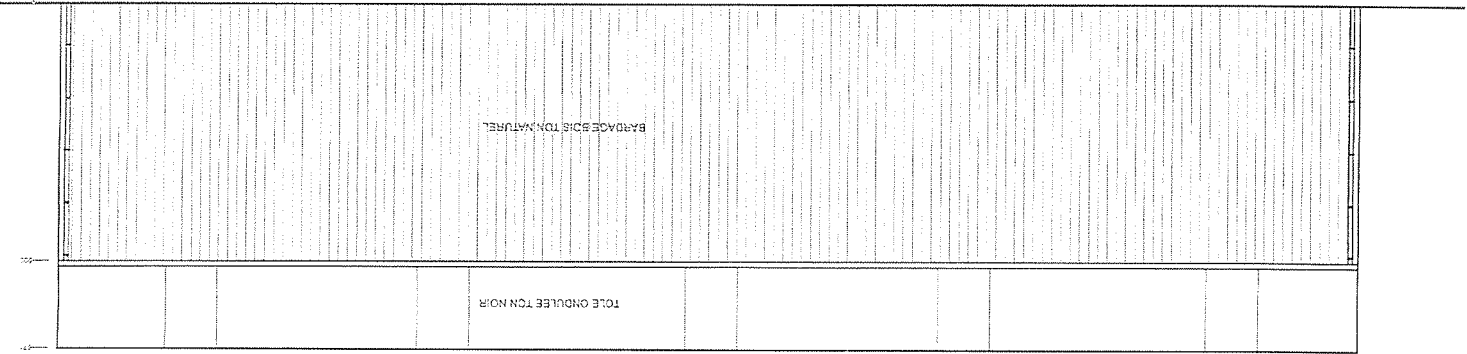


FACADE LAT. DROITE

ECHELLE: 1/100

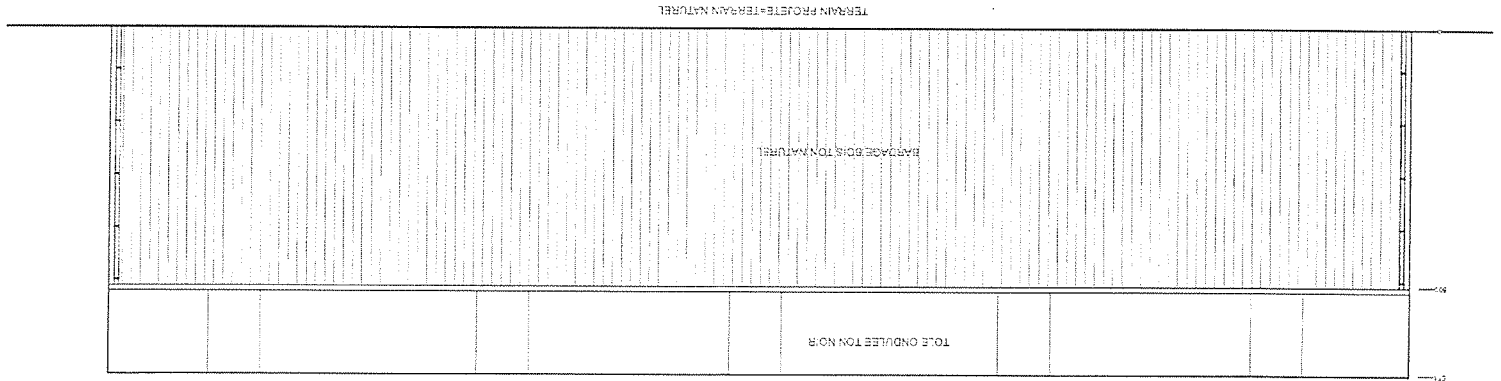

FACADE AVANT

ECHELLE: 1/100

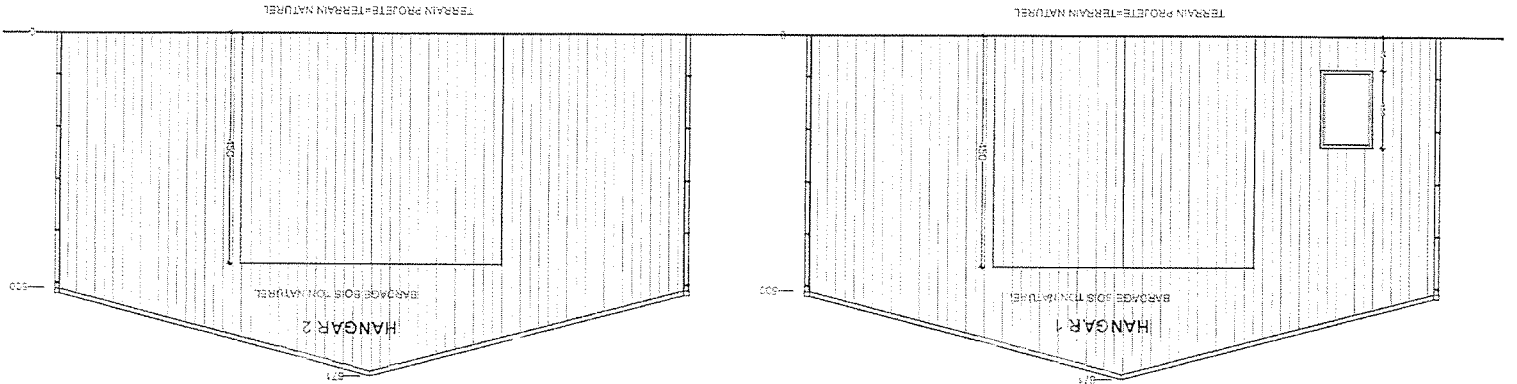

COUPE AA

ECHELLE: 1/100

