

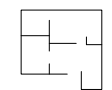

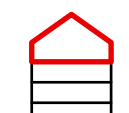
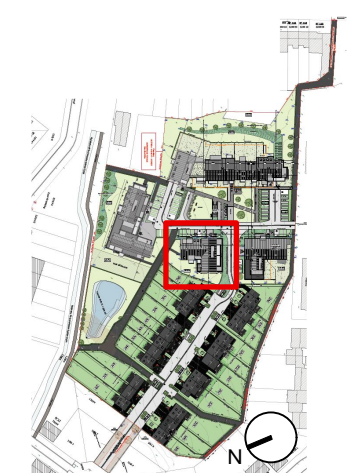
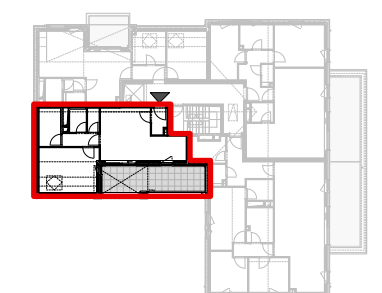


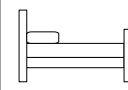

BLANCS PRÉS


HABITEZ COCOON

Azur		
Appartement A3.3		
		
1	1	62,8m ²
		
17,2m ²	3	




Luxis-W s.a. (groupe Equilis)
 Drève Richelle 161-D, Bte 19
 1410 Waterloo
 02 897 52 65-info.belgium@equilis.net

- * Document à titre d'information et non contractuel.
- * Mobilier, machine à laver (ML) et sèche-linge (SL) non fournis.
- * Les dimensions des cuisines et de leurs équipements sont données à titre d'information. Se référer aux plans contractuels des cuisines.
- * Des faux-plafonds complémentaires pourront être placés à certains endroits pour des raisons techniques.
- * Dimensions (distance entre mur avant plafonnage) données à titre indicatif.

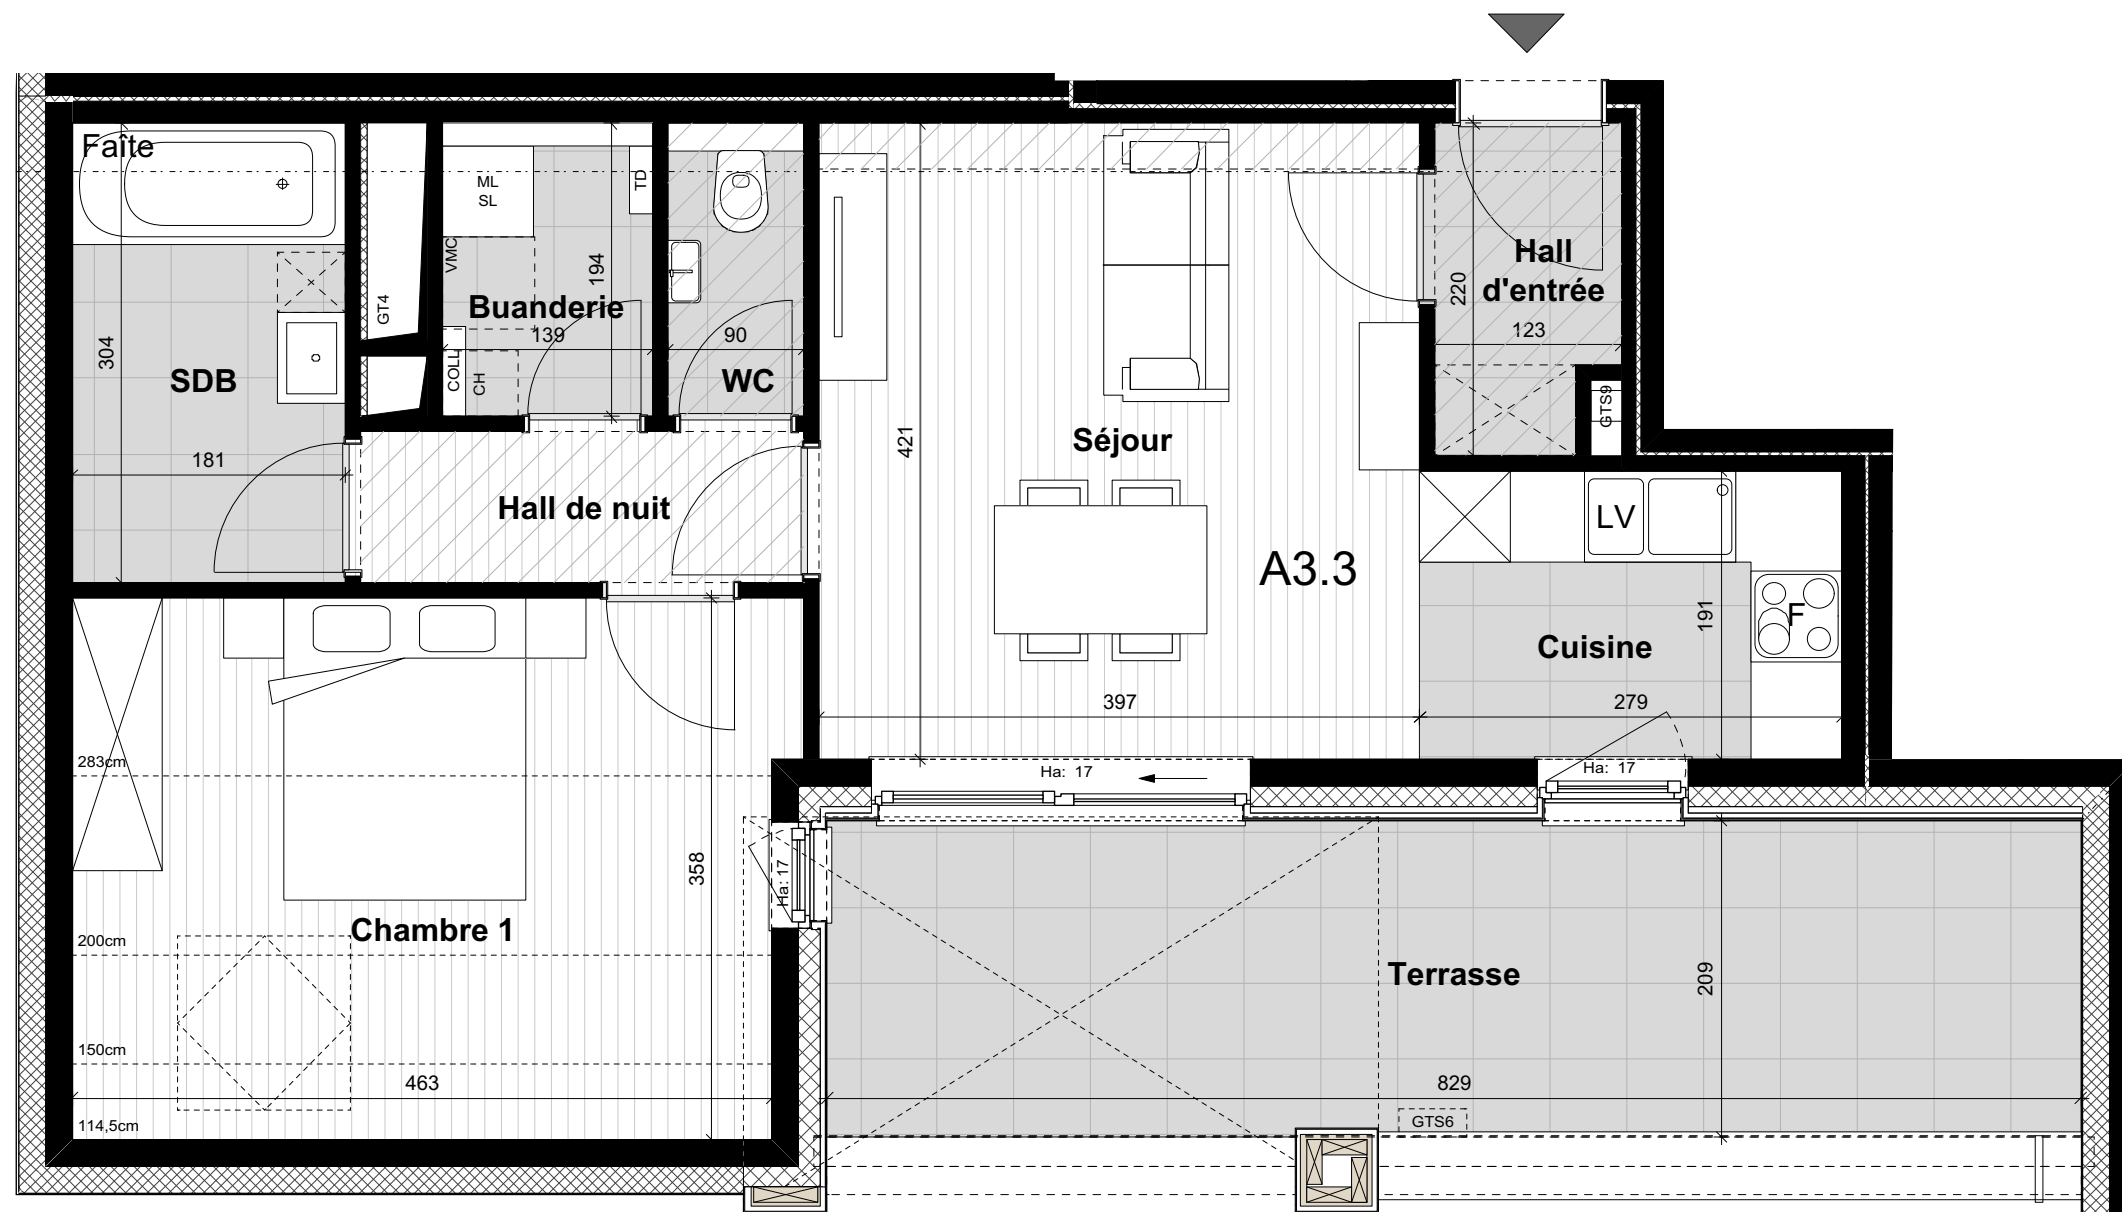

MIS A JOUR LE : / /
 POUR ACCORD :
 DATE :

Signature :

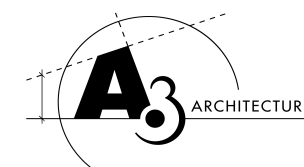

Pour A.3 sc, Laurène LOMBARD, Architecte