


Victor Huylebroeckstraat

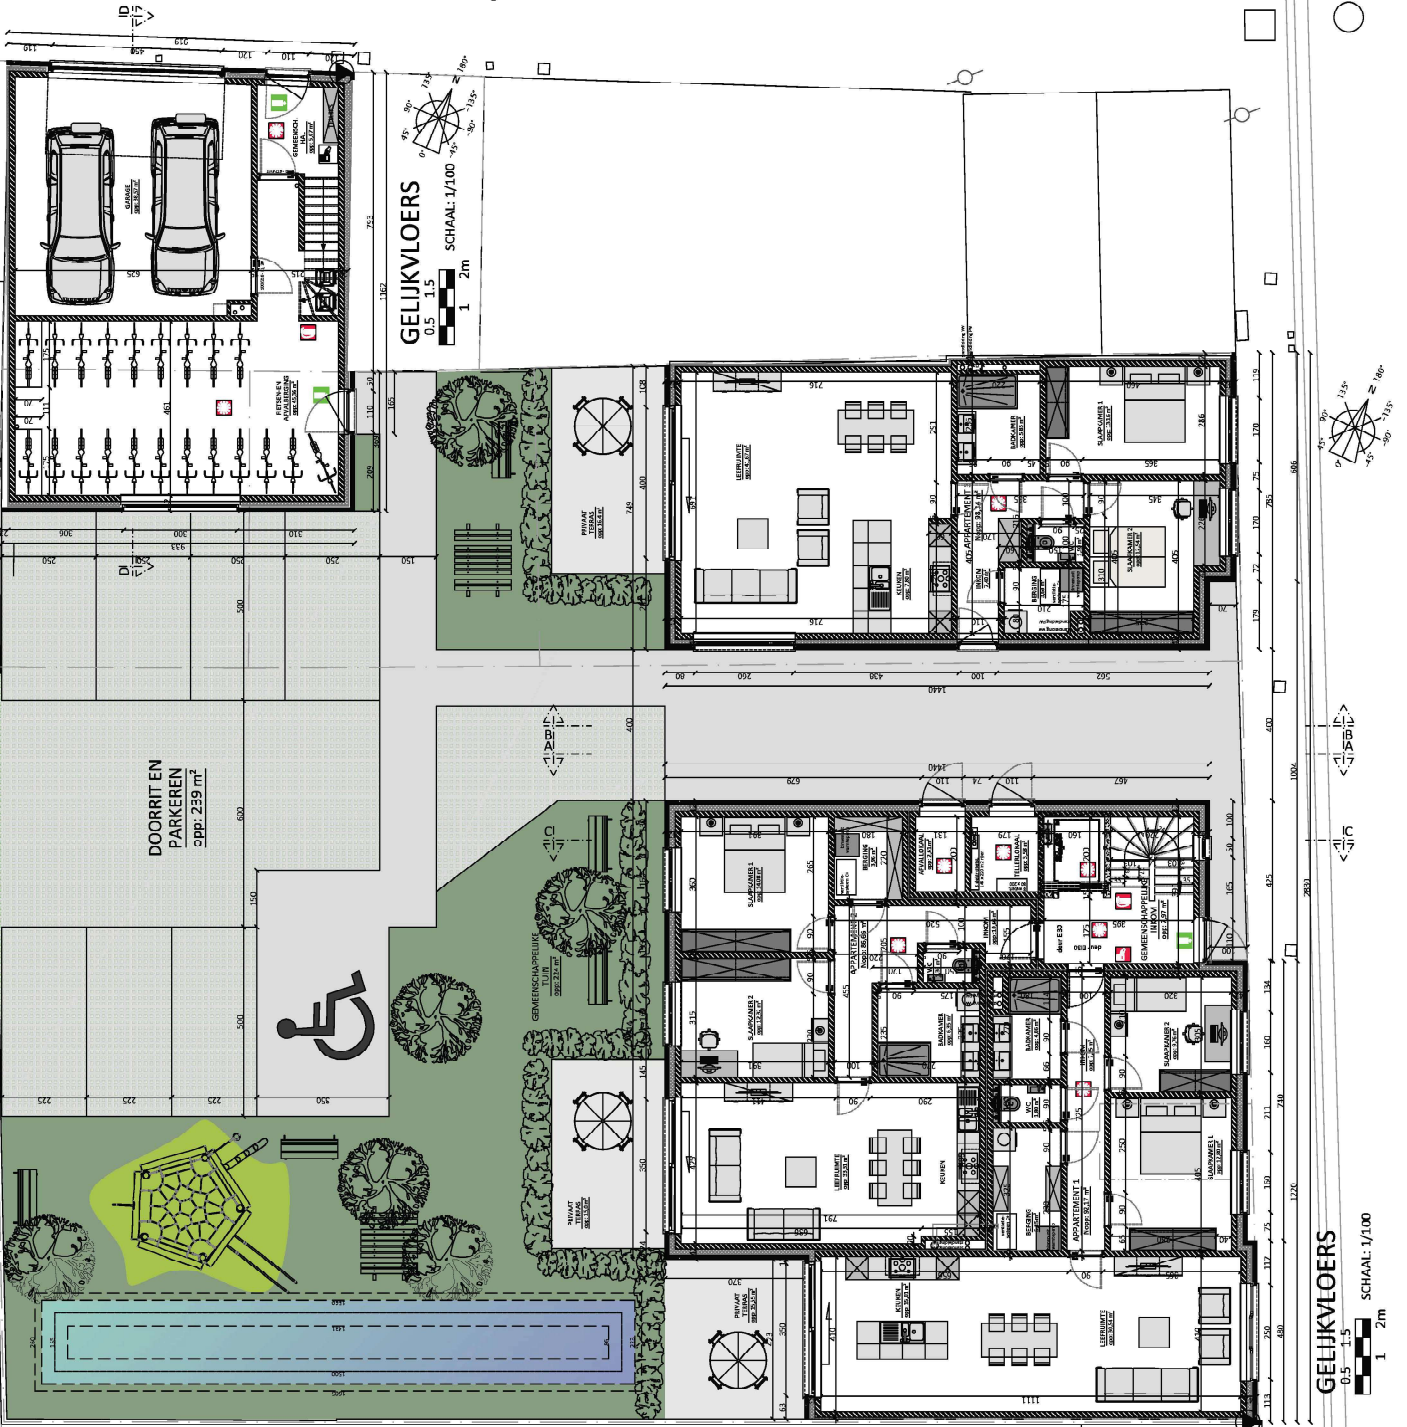

GELIJKVLOERS  
0.5 1.5  
1 2m  
SCHAAL: 1/100

GELIJKVLOERS  
0.5 1.5  
1 2m  
SCHAAL: 1/100

Kerkstraat