


0 1 2 3m

VERDIEPING 1 bruto opp. : 77,05m²

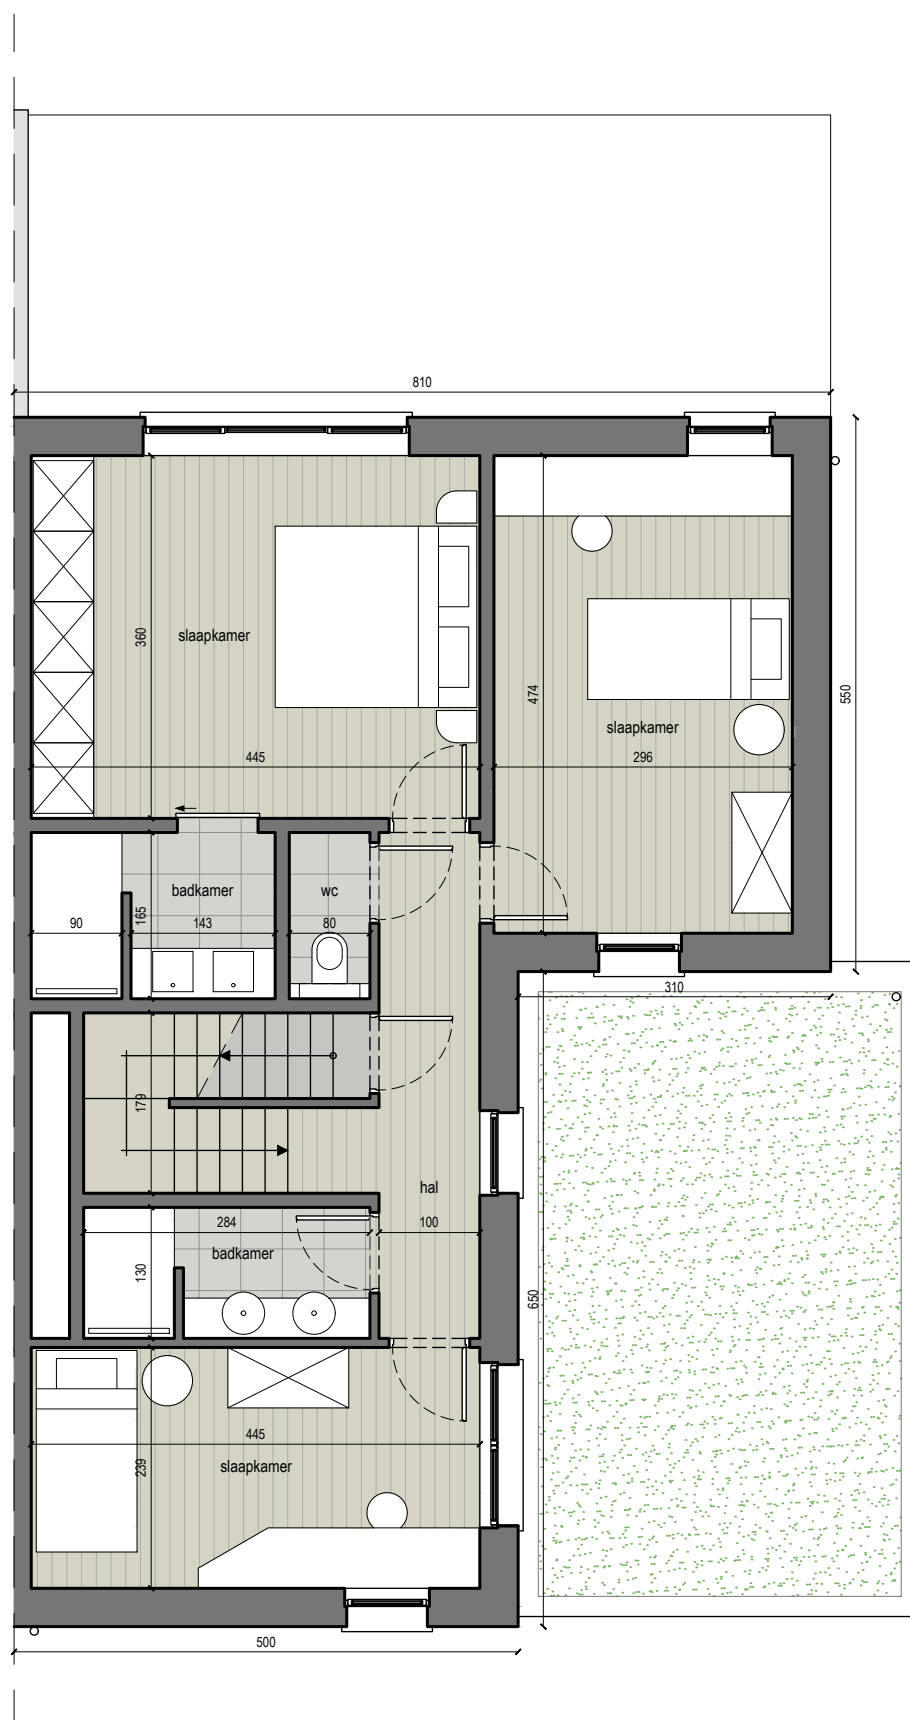

ligging:
Vaartdreef 14 - 2900 Schoten

datum: 20 november 2025

Dit is geen contractueel document, alle meubels, toestellen en vloerbekleding zijn illustratief. De afmetingen op de plannen geven slechts bij benadering de werkelijke afmetingen aan: afwijkingen in de uitvoering zijn mogelijk.

Alle oppervlaktes zijn bruto gemeten.

WONING A

oppervlakte perceel : 647,6m²

oppervlakte woning : 198,1m²

oppervlakte carport : 25,7m²



Bouwheer / Verkoop - Verhuur - Nieuwbouw

Brabo nv

Vlaamsekaai 90 2000 Antwerpen

t. 03 247 89 06

info@braboimmo.be

