


VERDIEPING 1 bruto opp. : 71,30m²

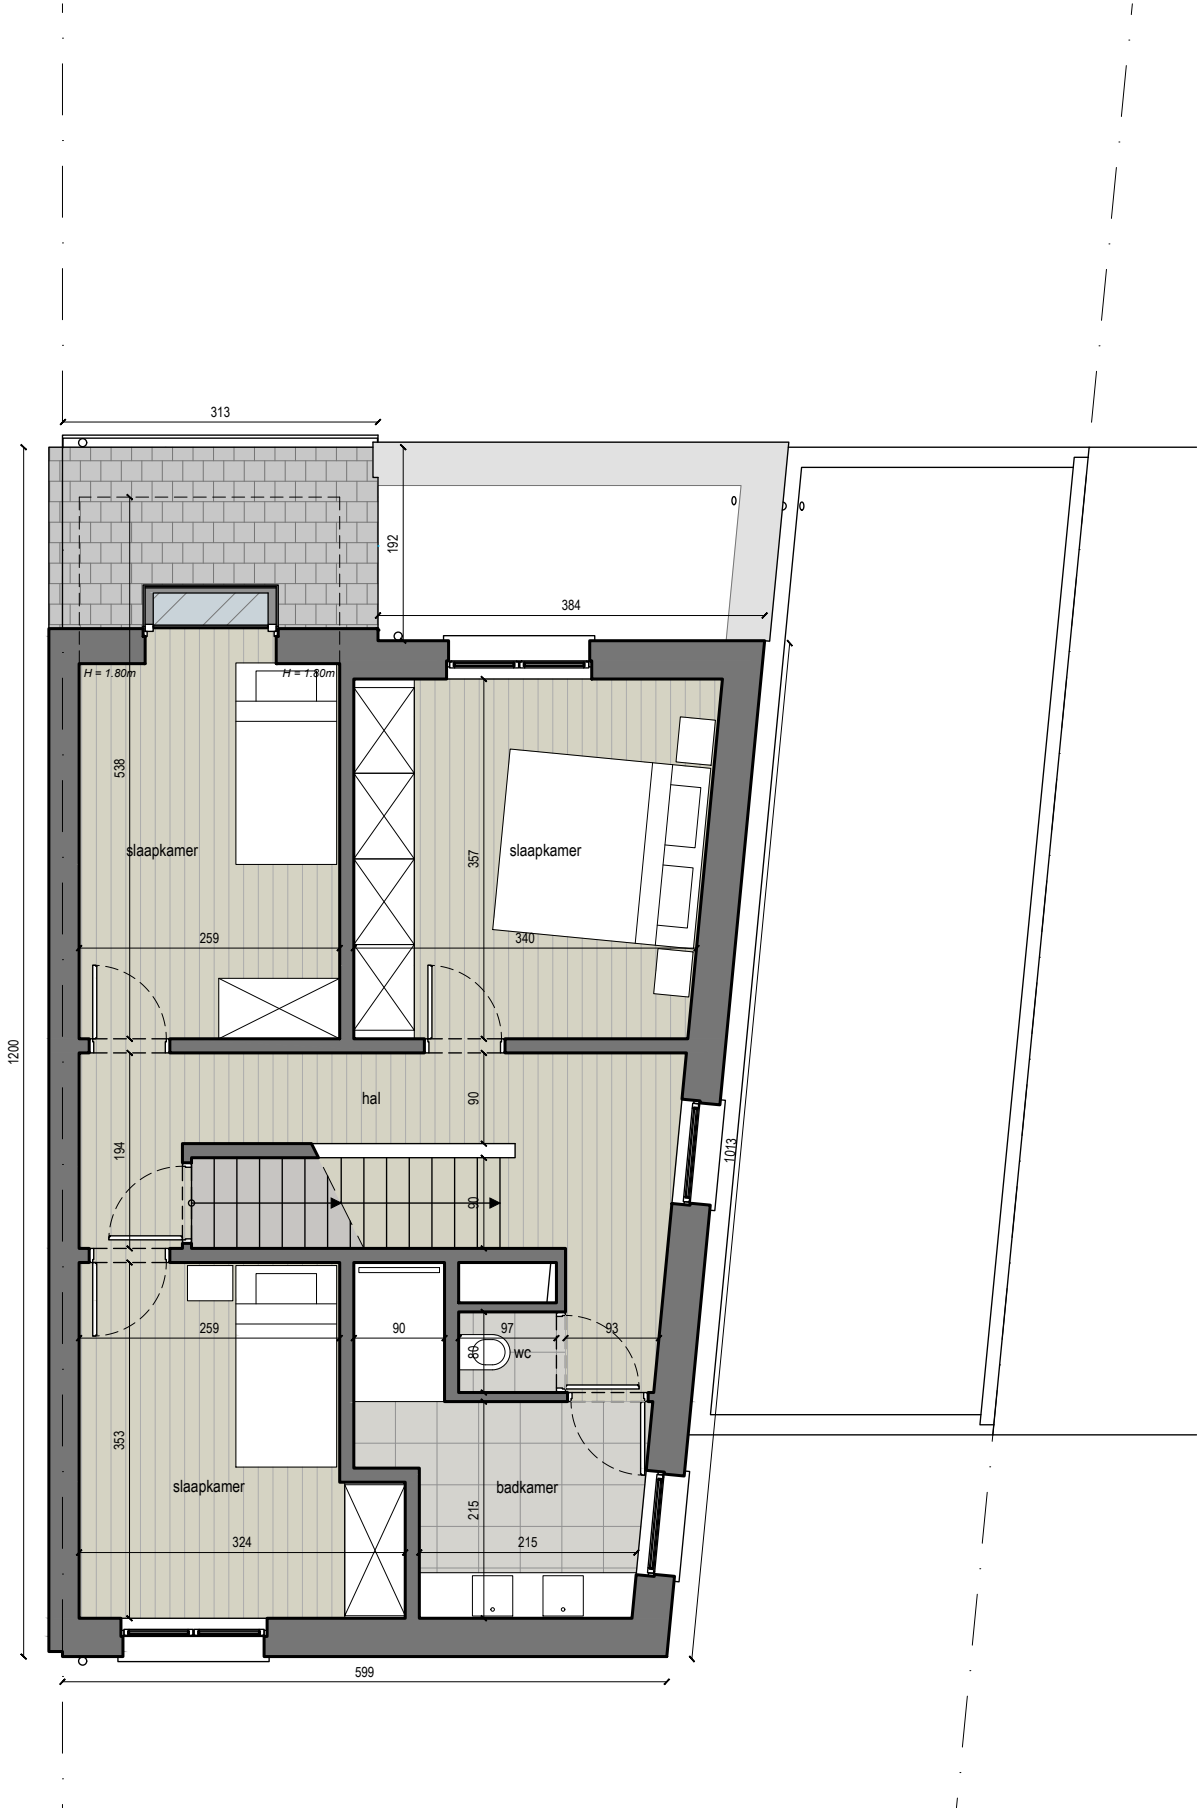

ligging:
Boterbloemlaan 17 - 2180 Antwerpen

datum: 20 november 2025
Dit is geen contractueel document, alle meubels, toestellen en vloerbekleding zijn illustratief. De afmetingen op de plannen geven slechts bij benadering de werkelijke afmetingen aan: afwijkingen in de uitvoering zijn mogelijk.
Alle oppervlaktes zijn bruto gemeten.

WONING	
oppervlakte perceel :	346,1m²
oppervlakte woning :	207,9m²
oppervlakte carport & berging :	29,6m²



Bouwheer / Verkoop - Verhuur - Nieuwbouw
Brabo nv
Vlaamsekaai 90 2000 Antwerpen
t. 03 247 89 06
info@braboimmo.be

