

LEGENDE

BA_ACHTERSTRAAT 23-26_L.pdf


RUWBOUW

plannen en snedes

	cellenbeton
	gewapend beton
	chape
	TH profiel opgevuld met isolatie
	Pir isolatie
	OSB
	rigidurplaat
	steenstrips
	rookdetector

gevelaanzichten

- 1 steenstrips - licht grijs
- 2 gevelpleister - wit
- 3 cementgebonden vezelplaat - zwart
- 4 schrijnwerk PVC - zwart
- 5 regenwaterafvoer zink - anthraciet
- 6 dakrandprofiel aluminium - zwart
- 7 dorpel - blauwe steen

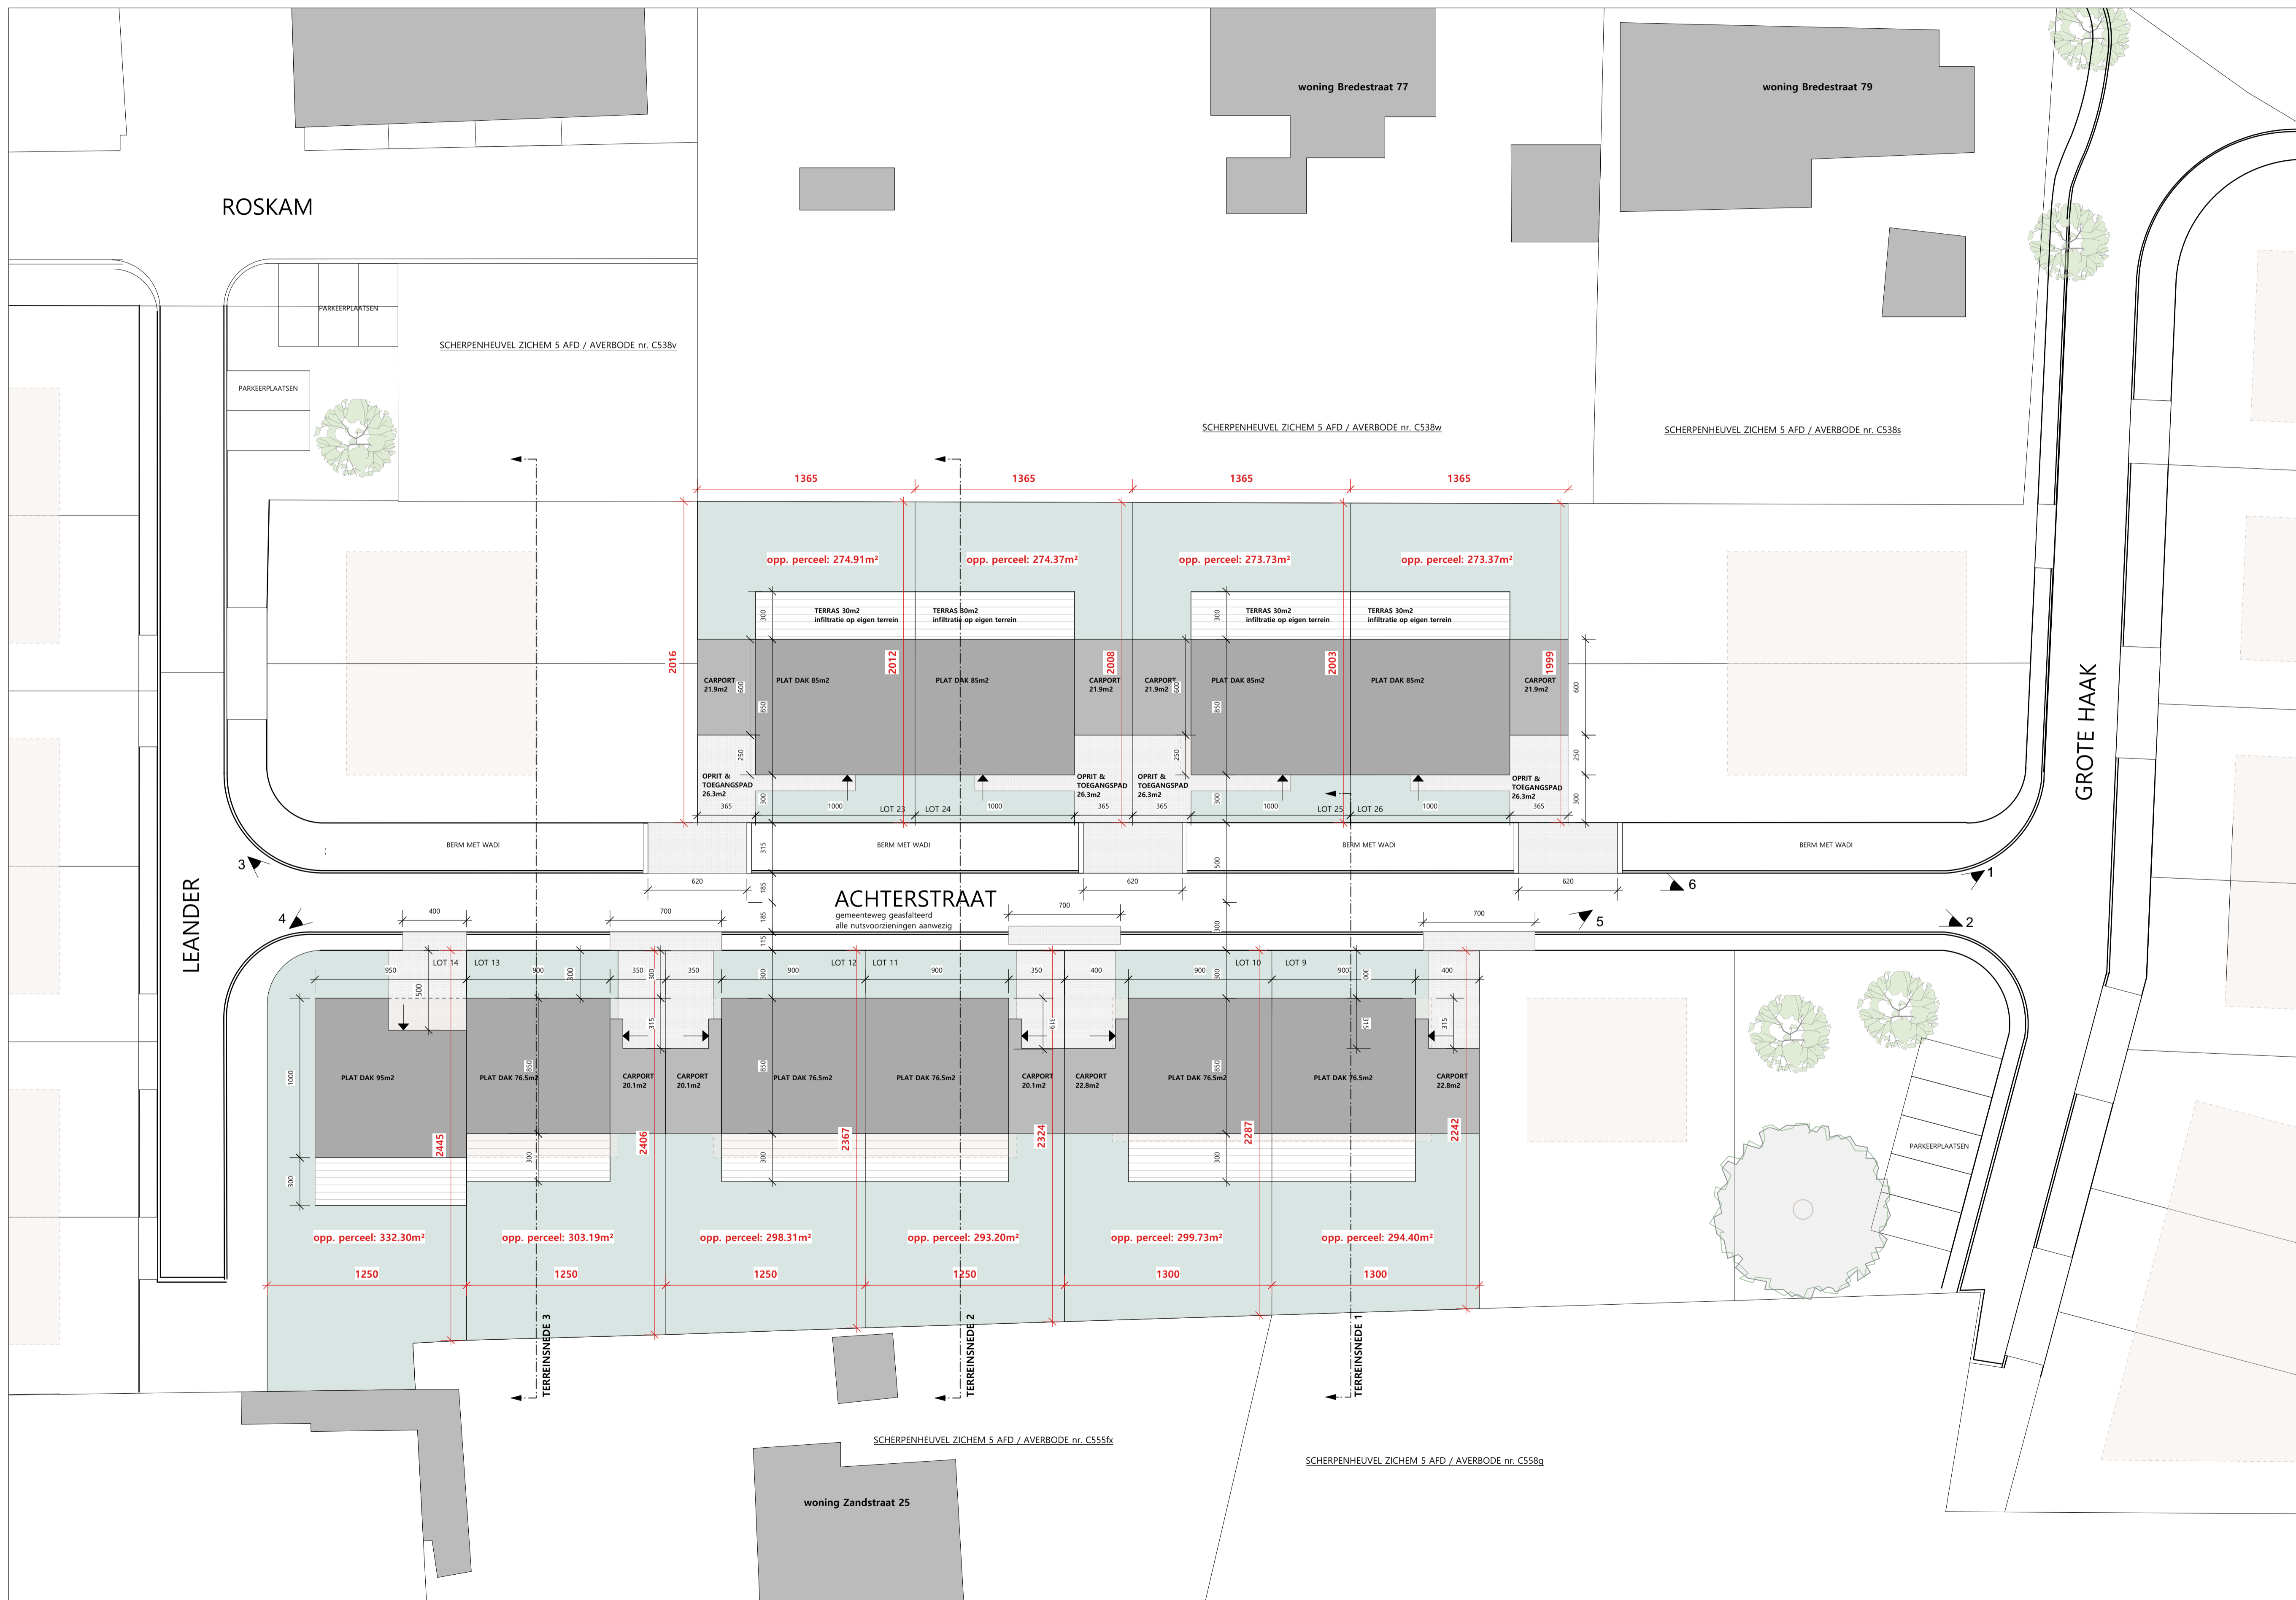


THYS_BREDESTRAAAT

TERREINSNEDE 1

0 100cm 1000cm

schaal 1:200 / eenheid: centimeter

BA_ACHTERSTRAAT 23-26_T_N_01.pdf

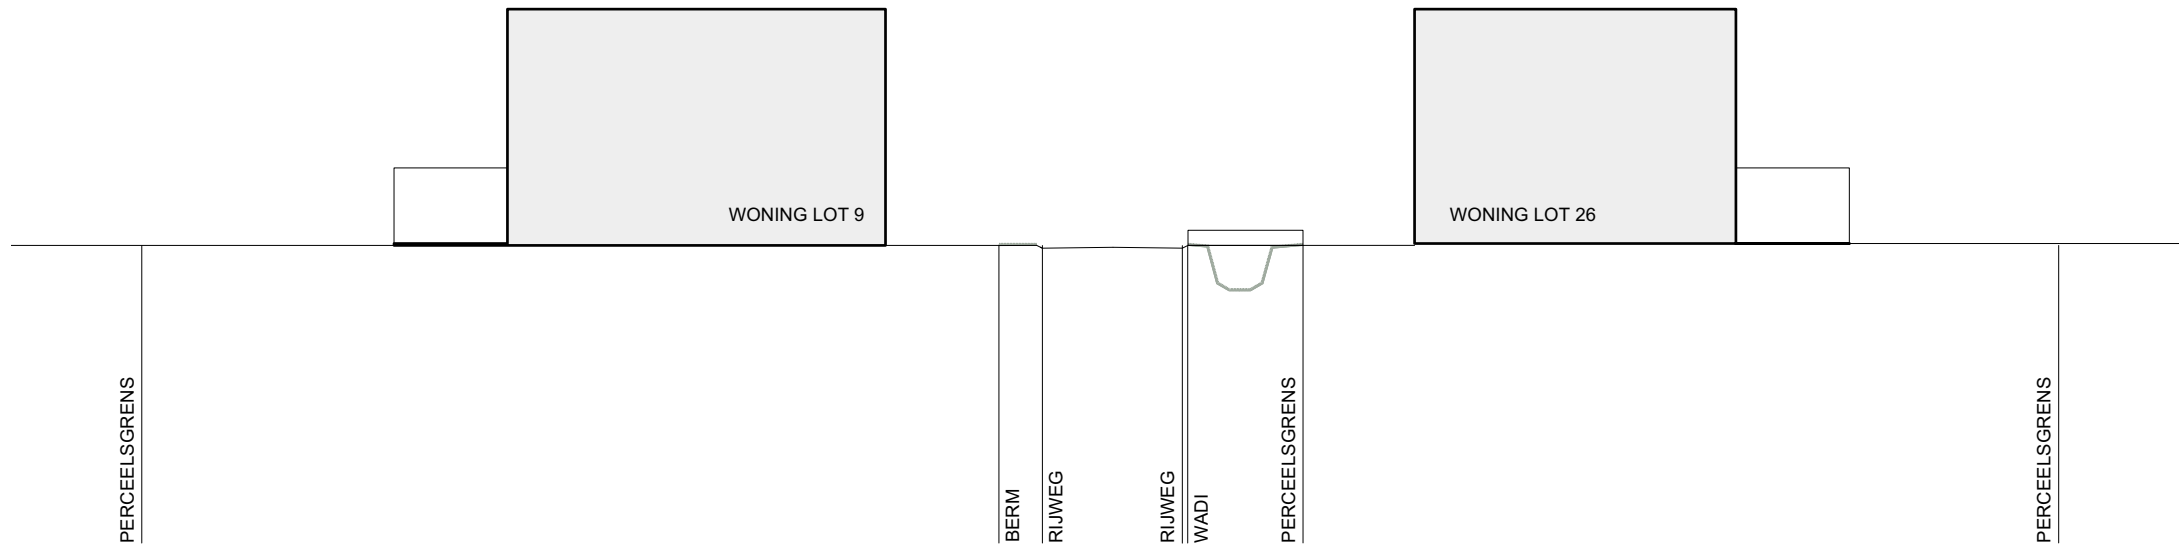


THYS_BREDESTRAAT


TERREINSNEDE 1


0 100cm 1000cm

schaal 1:200 / eenheid: centimeter

BA_ACHTERSTRAAT 23-26_T_N_01.pdf

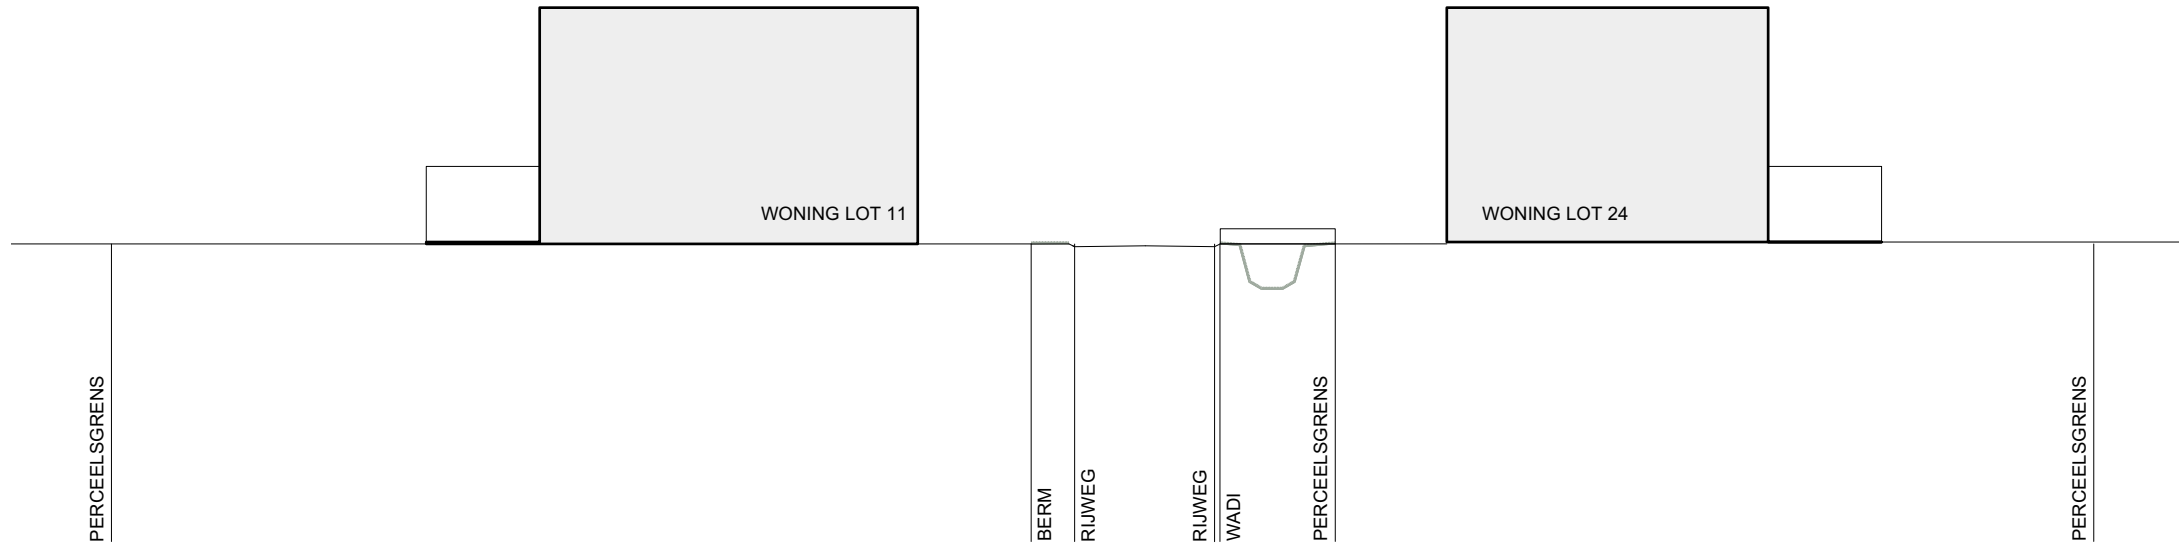


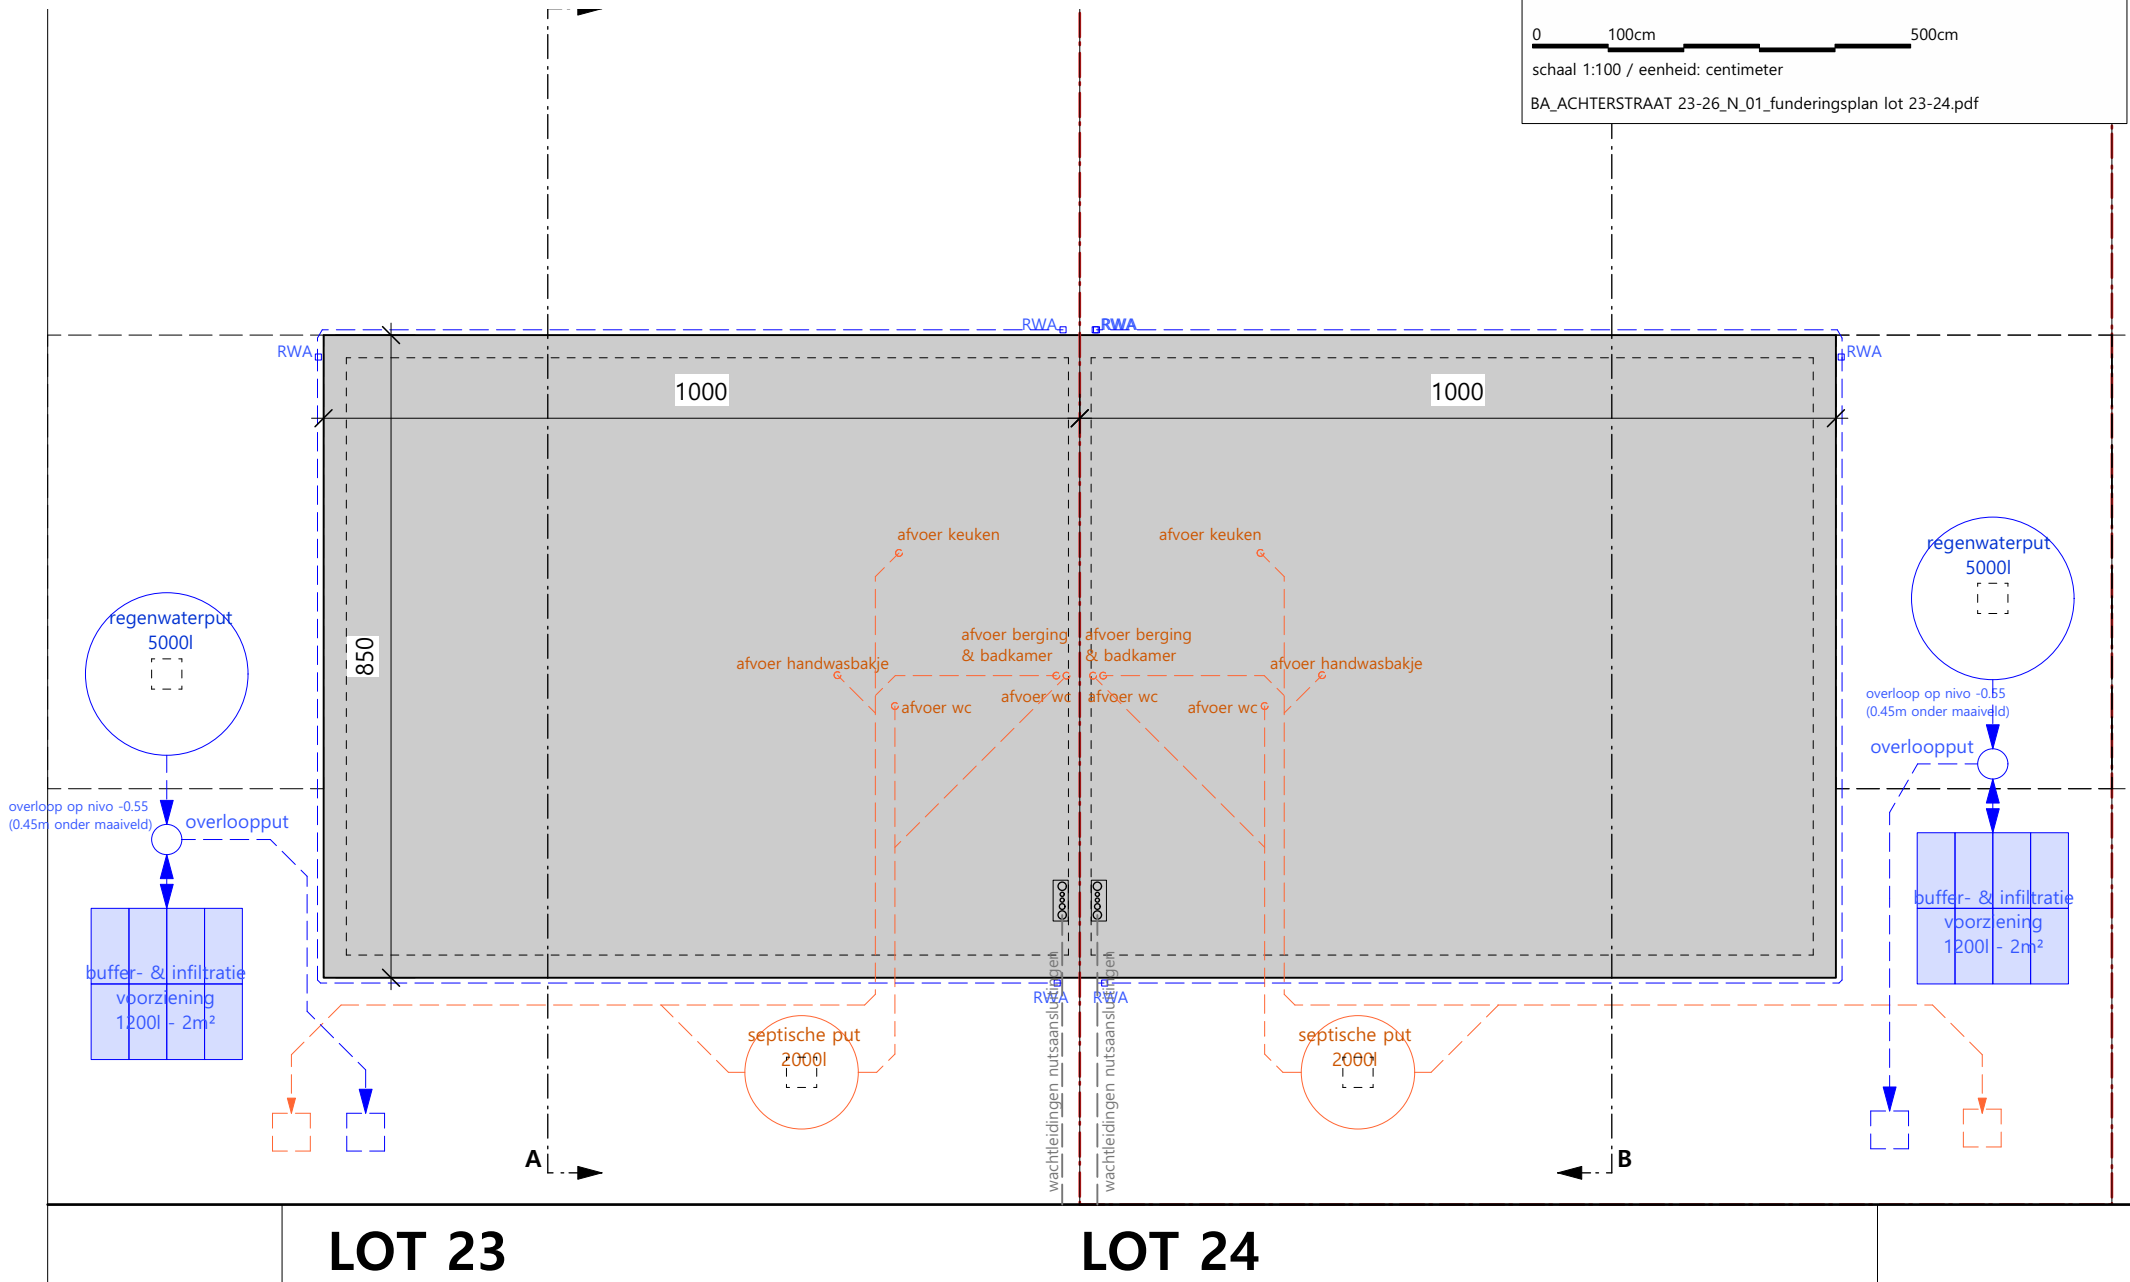

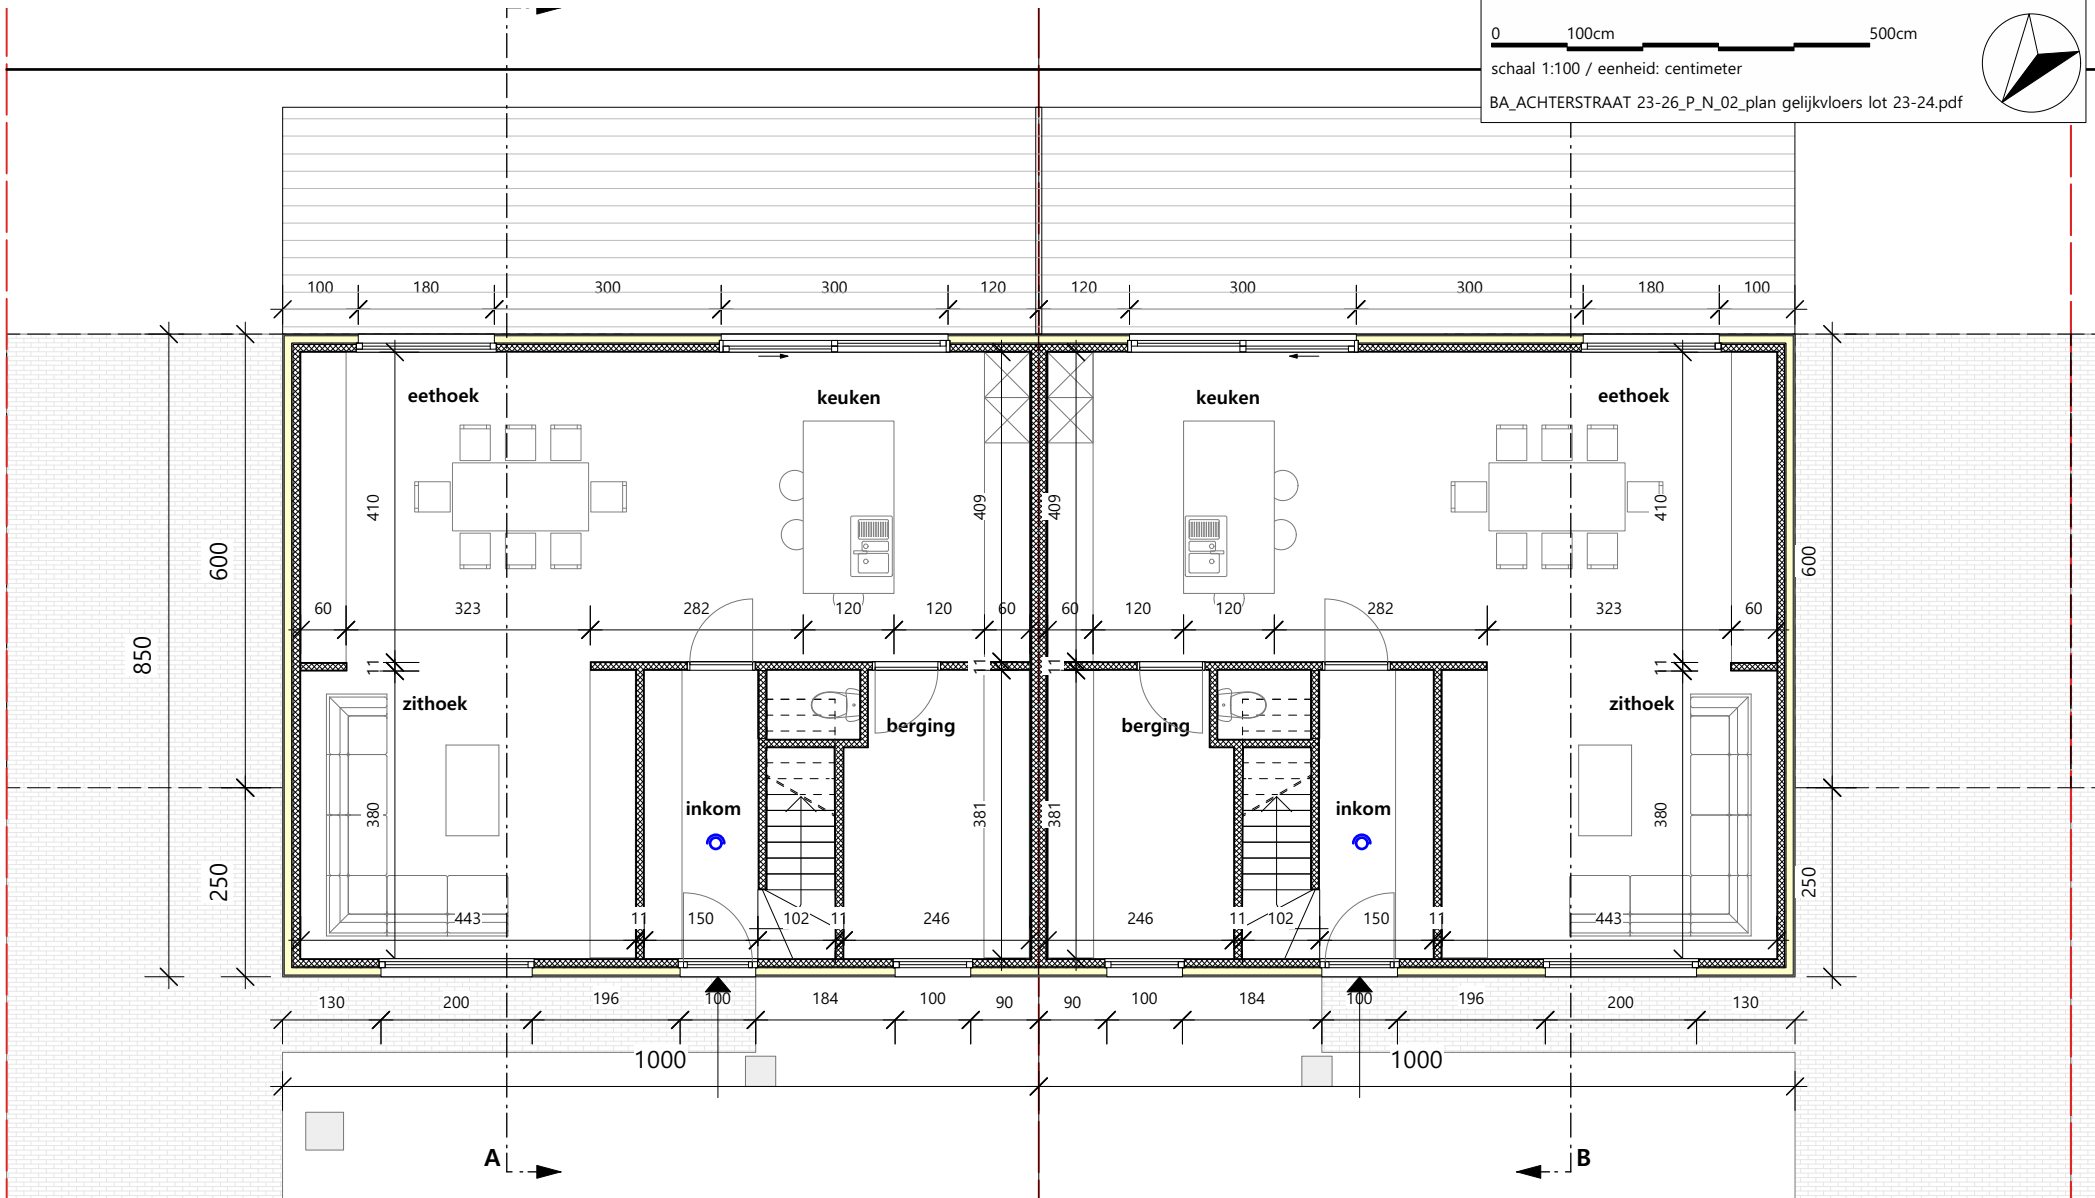


LOT 23

LOT 24

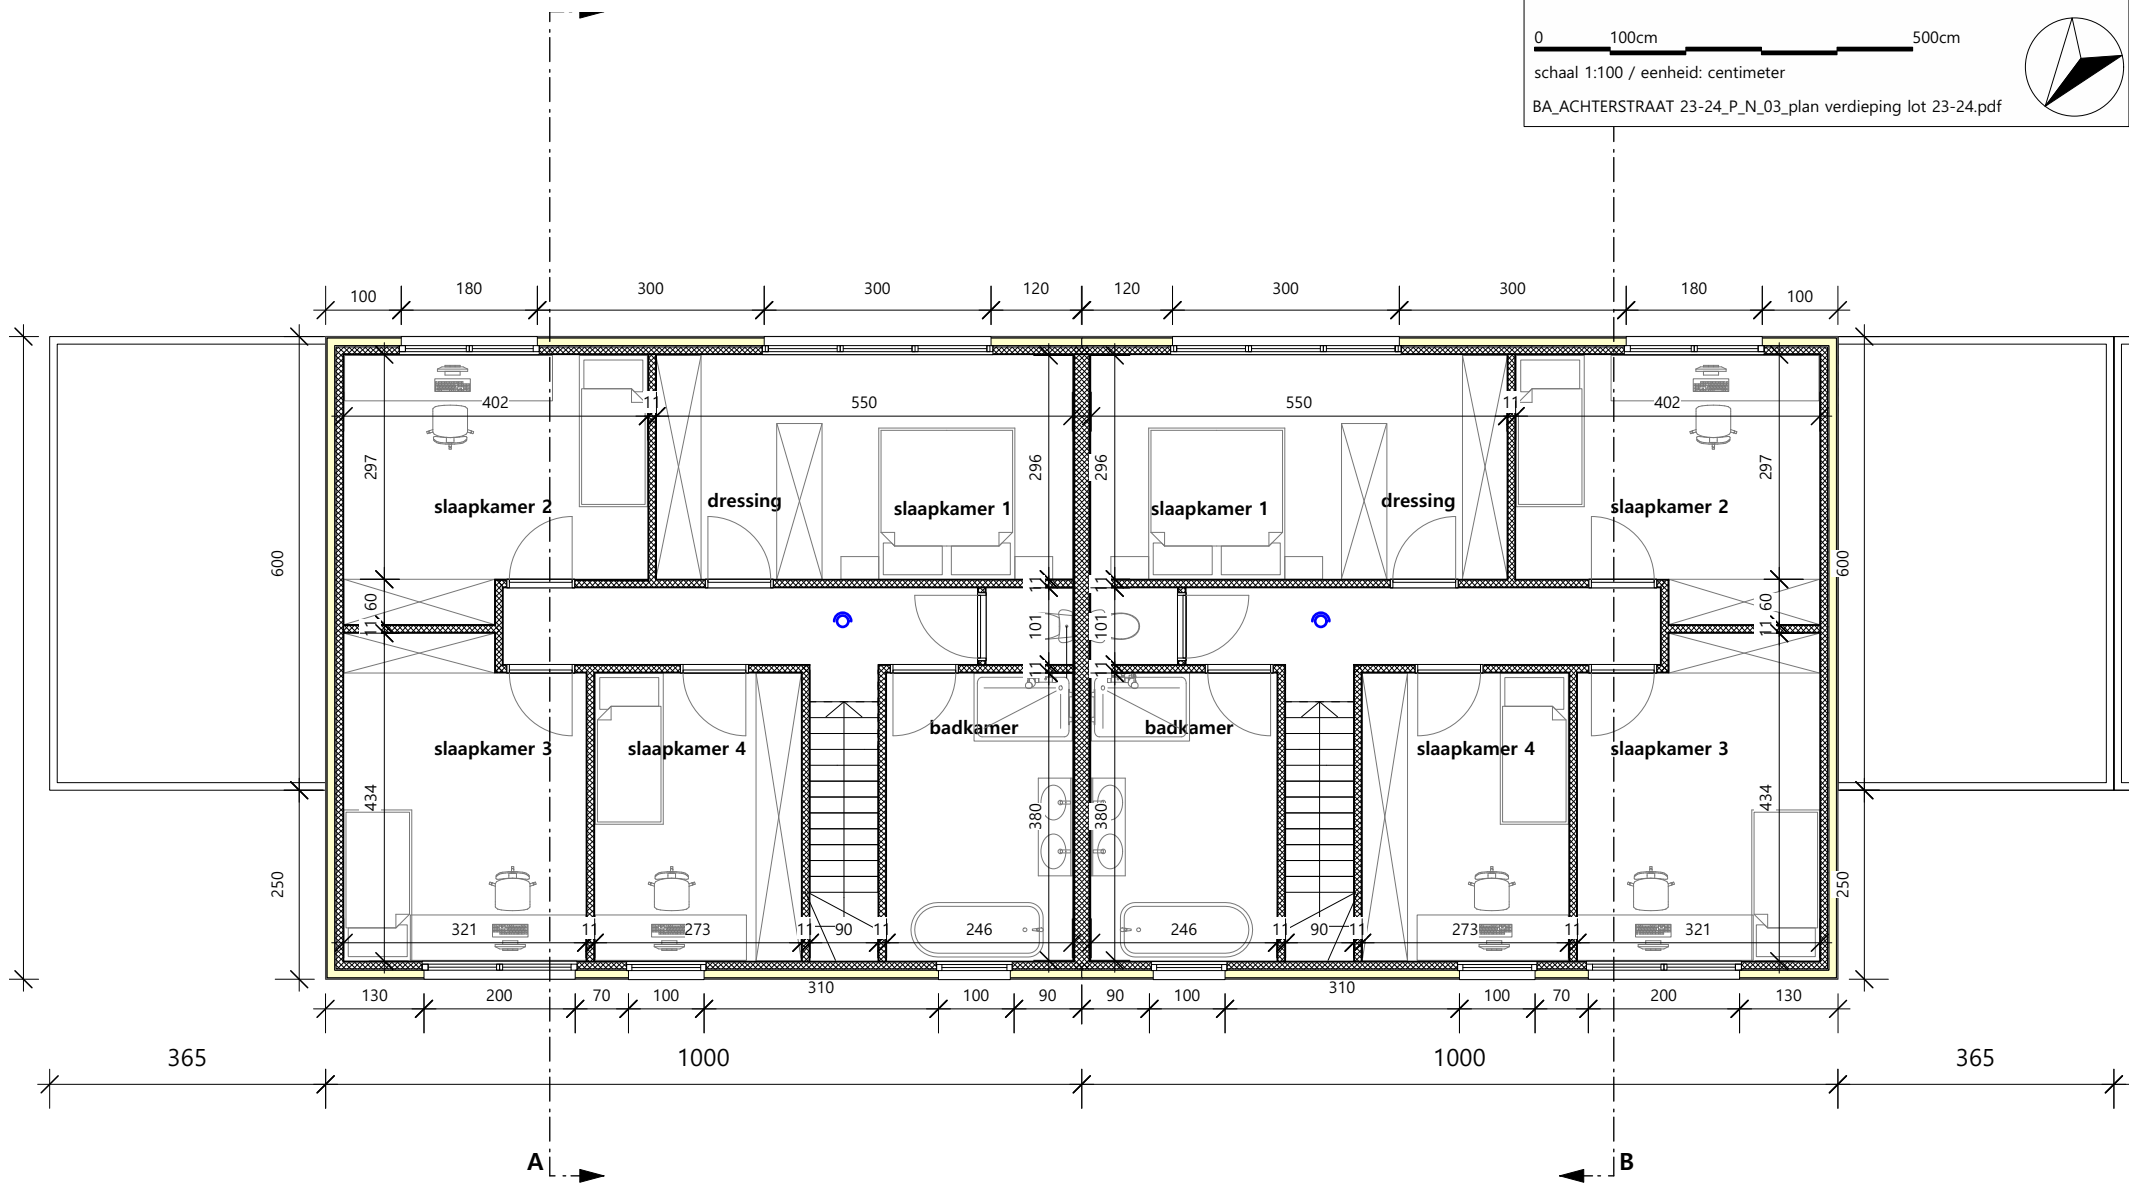

LOT 23

LOT 24

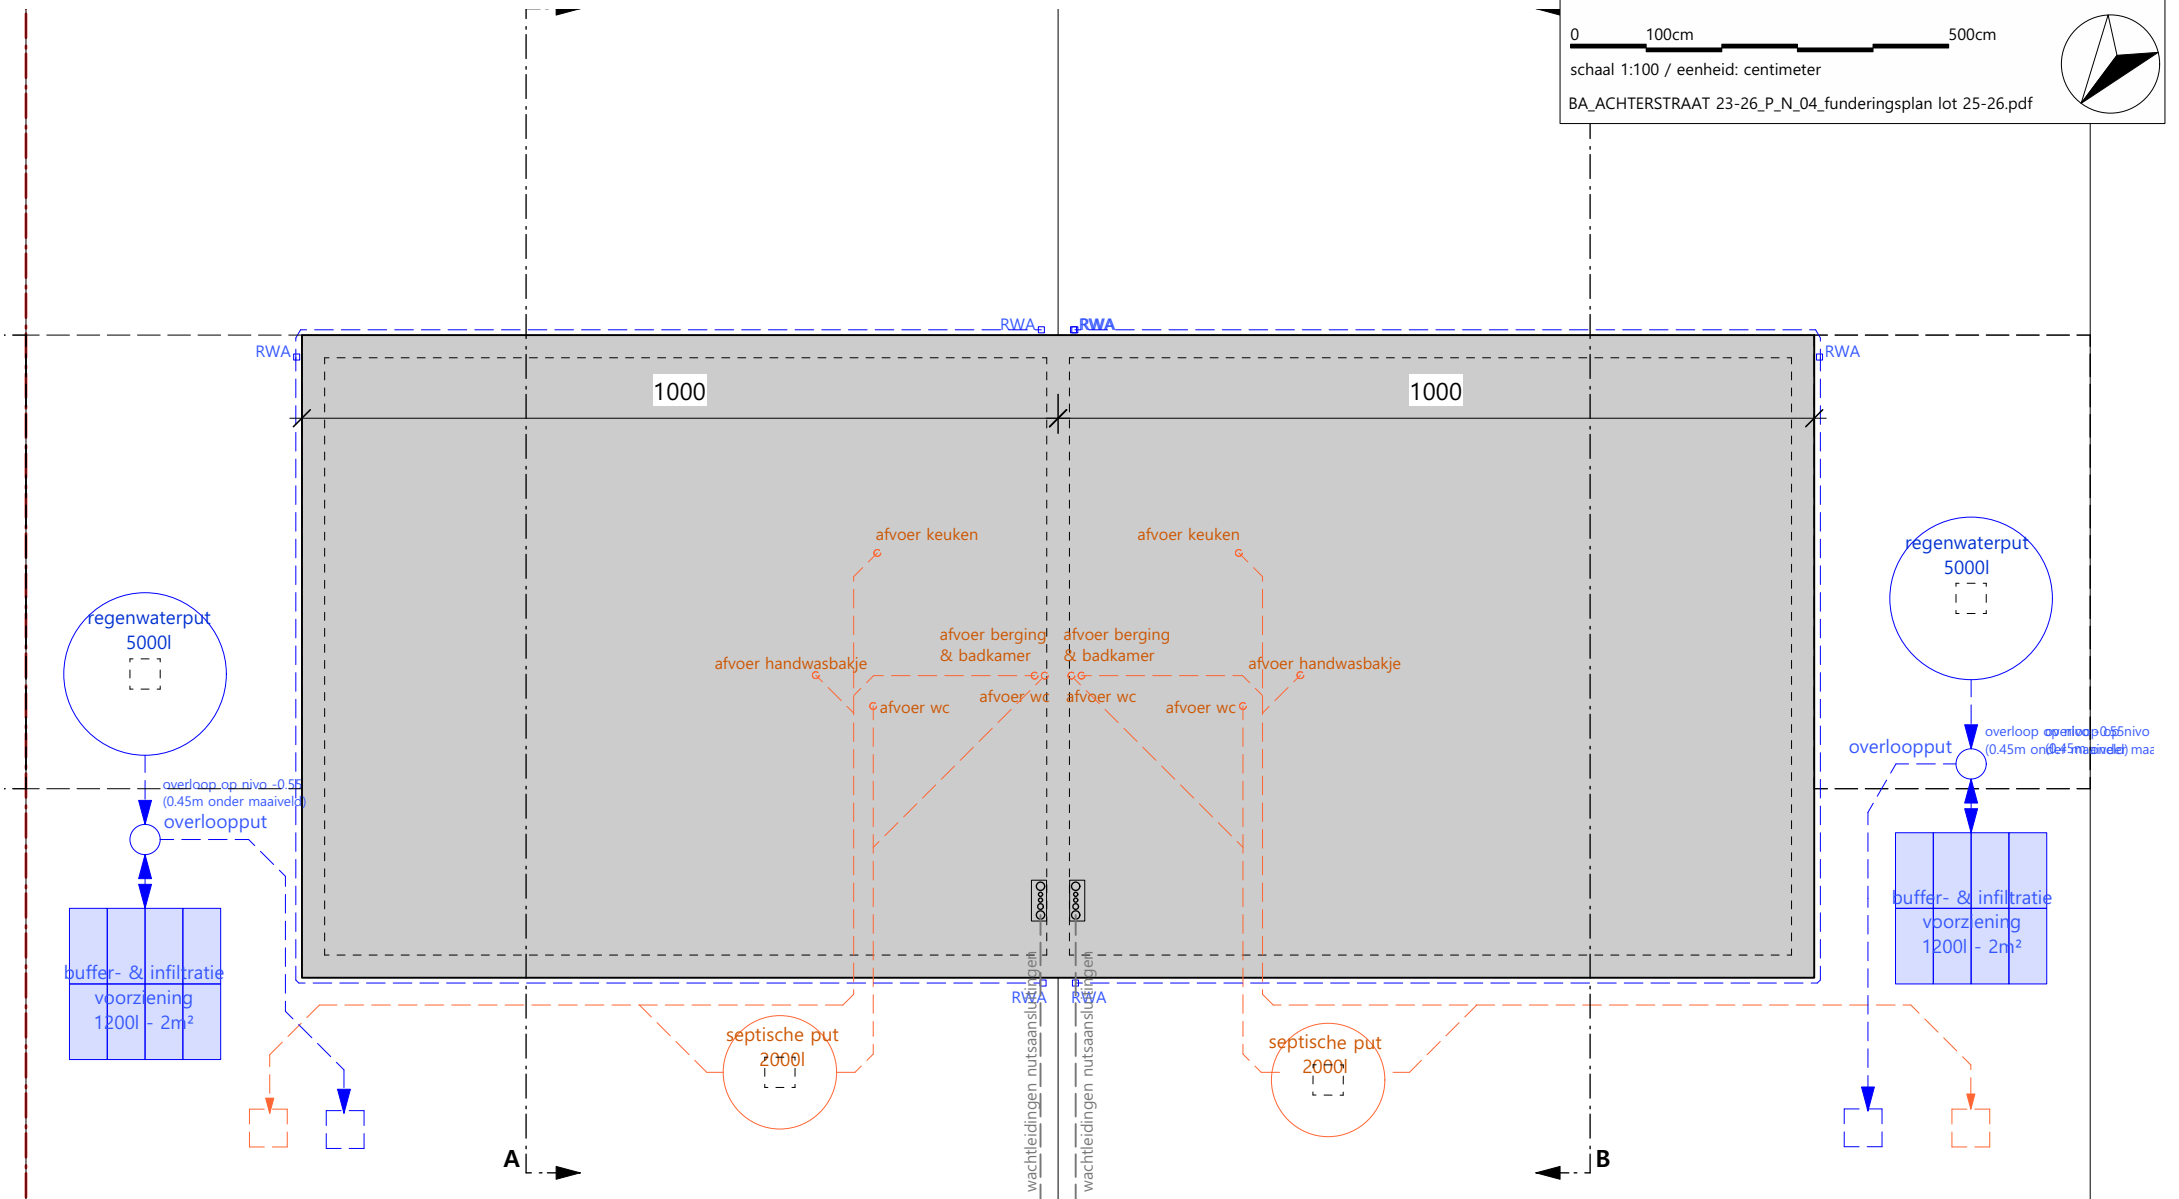


LOT 25

LOT 26




schaal 1:100 / eenheid: centimeter

BA_ACHTERSTRAAT 23-26_P_N_05_plan gelijkvloers lot 25-26.pdf

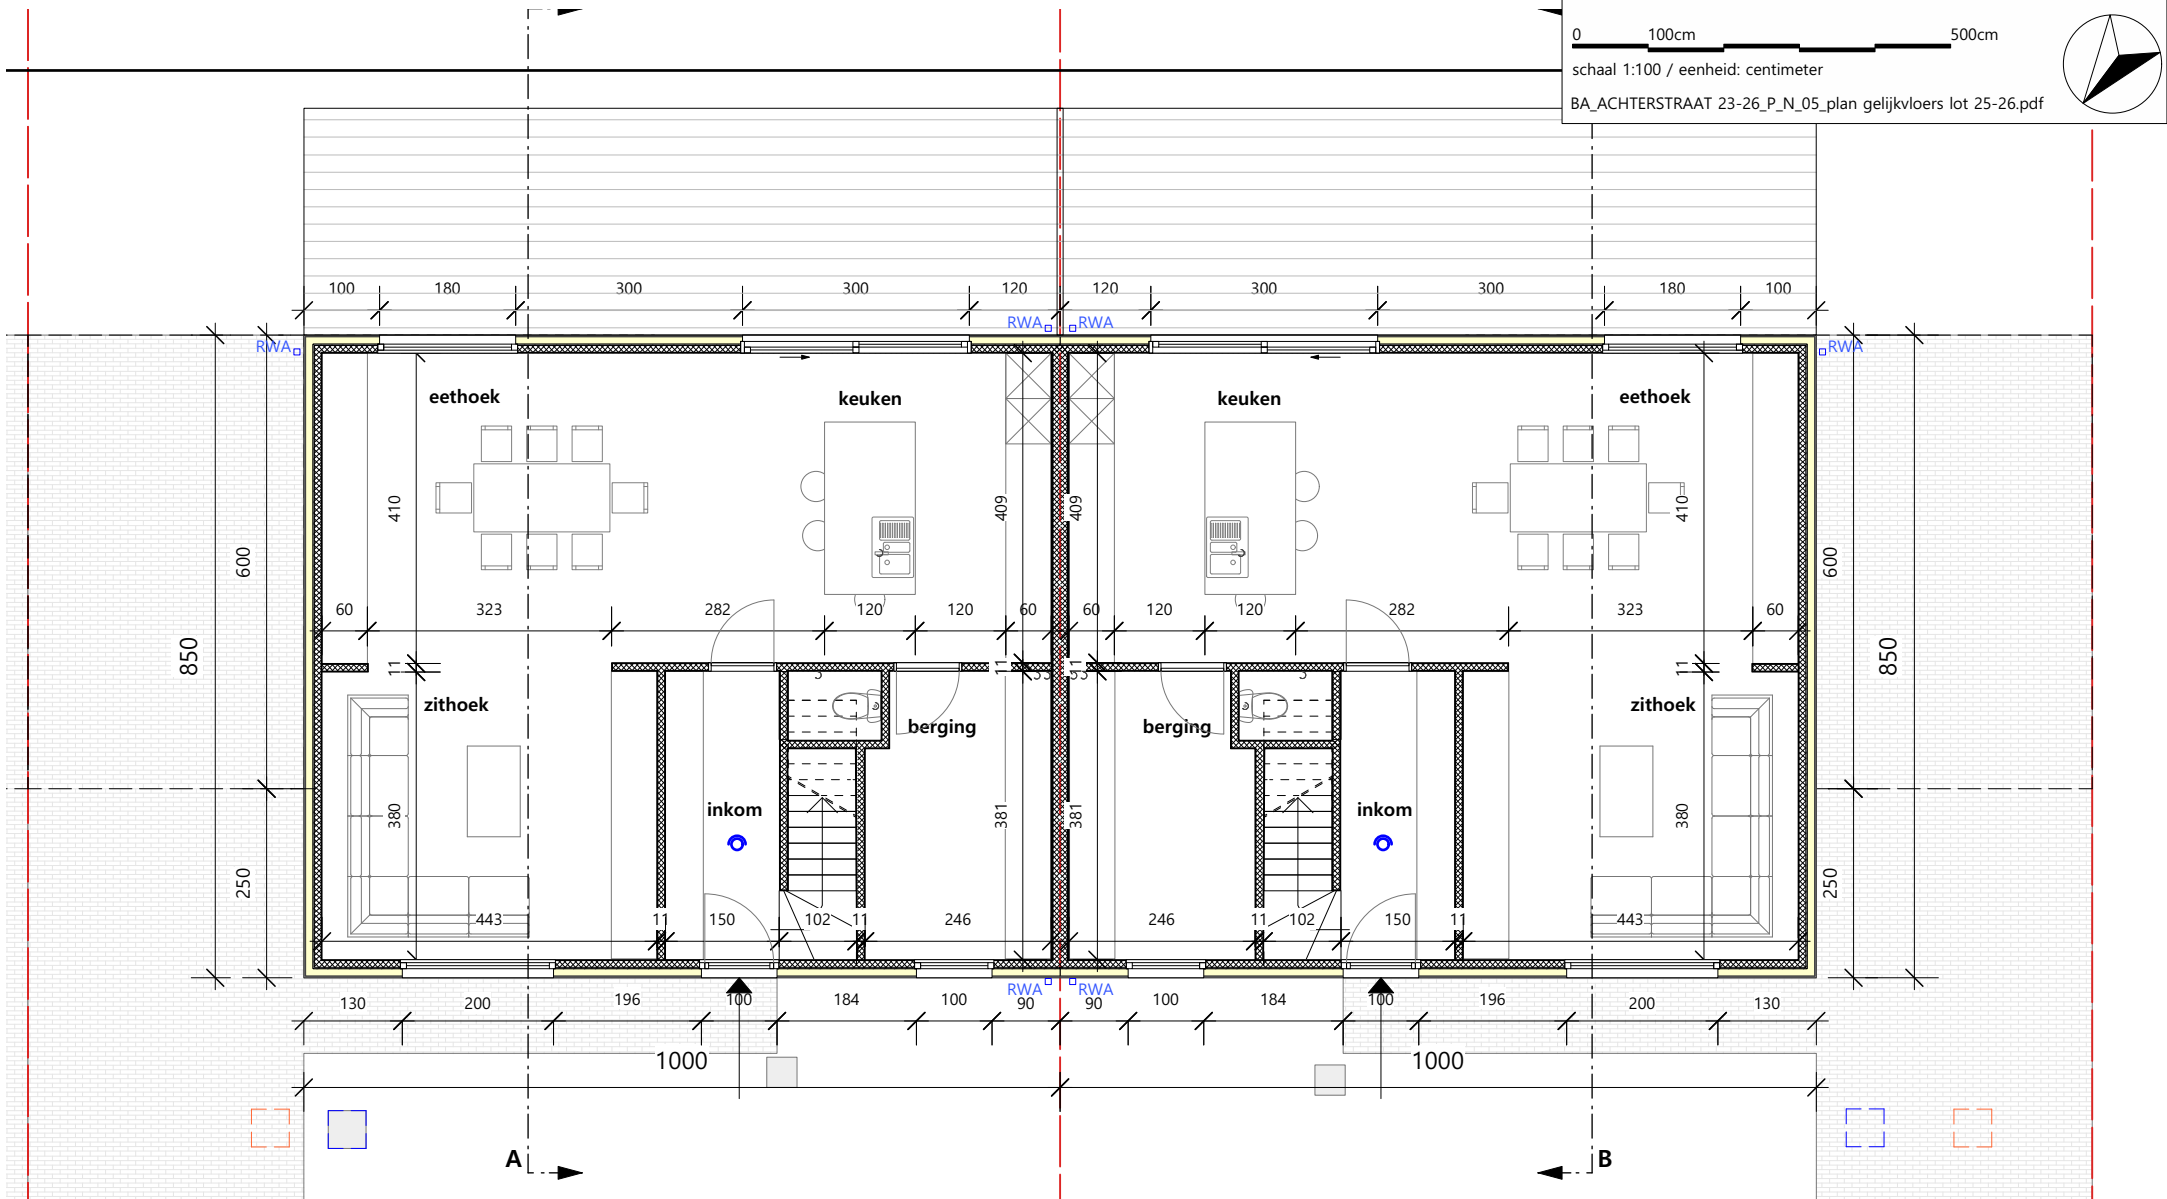

LOT 25

LOT 26

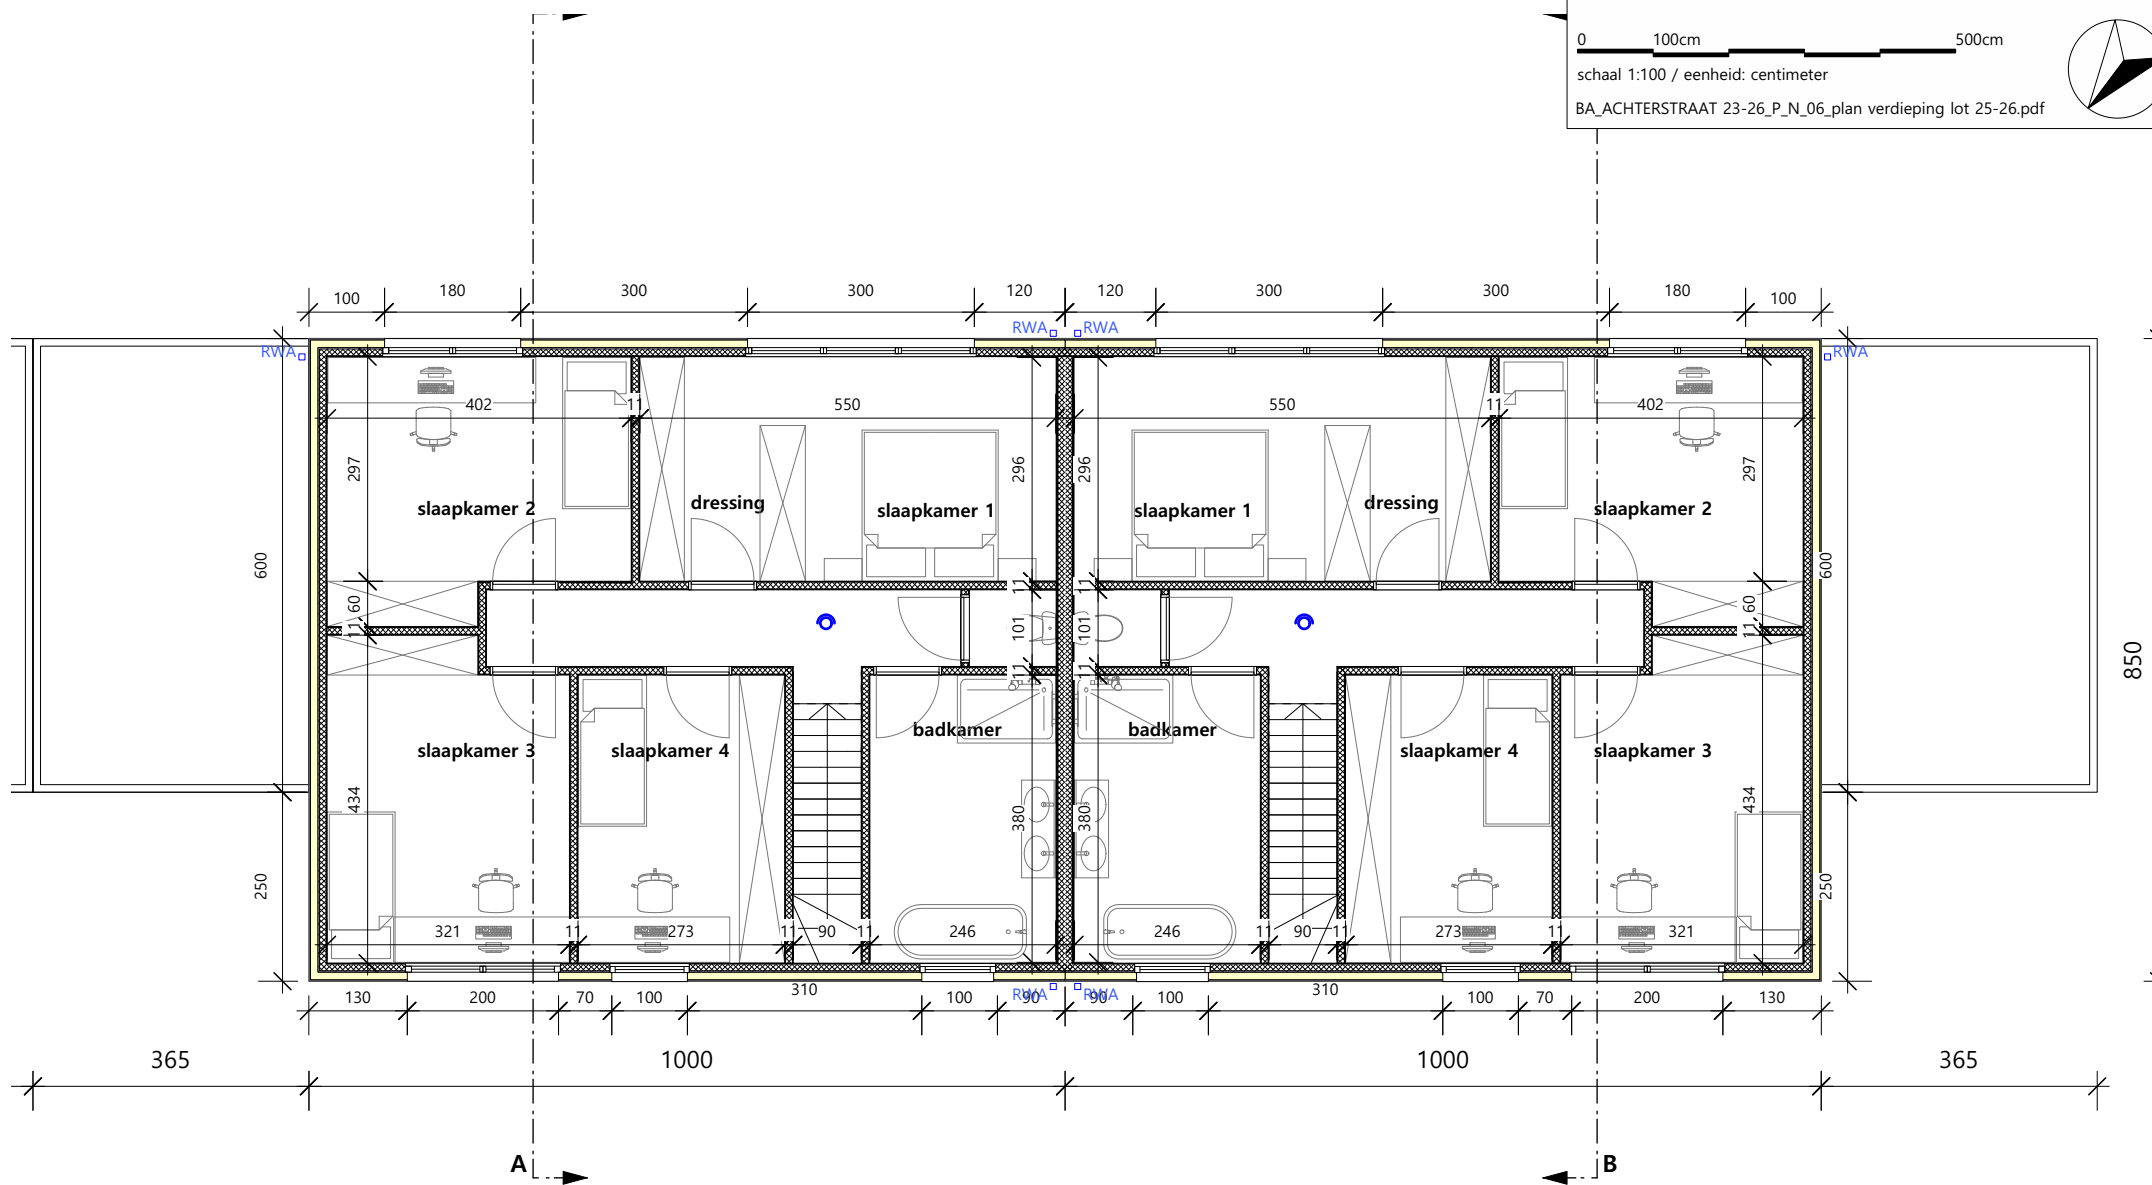

LOT 25

LOT 26


THYS_BREDESTRAAAT

VOORGEVEL LOT 23 & 24

0 100cm 500cm

schaal 1:100 / eenheid: centimeter

BA_ACHTERSTRAAT 23-26_G_N_04_voorgevel lot 23-24.pdf

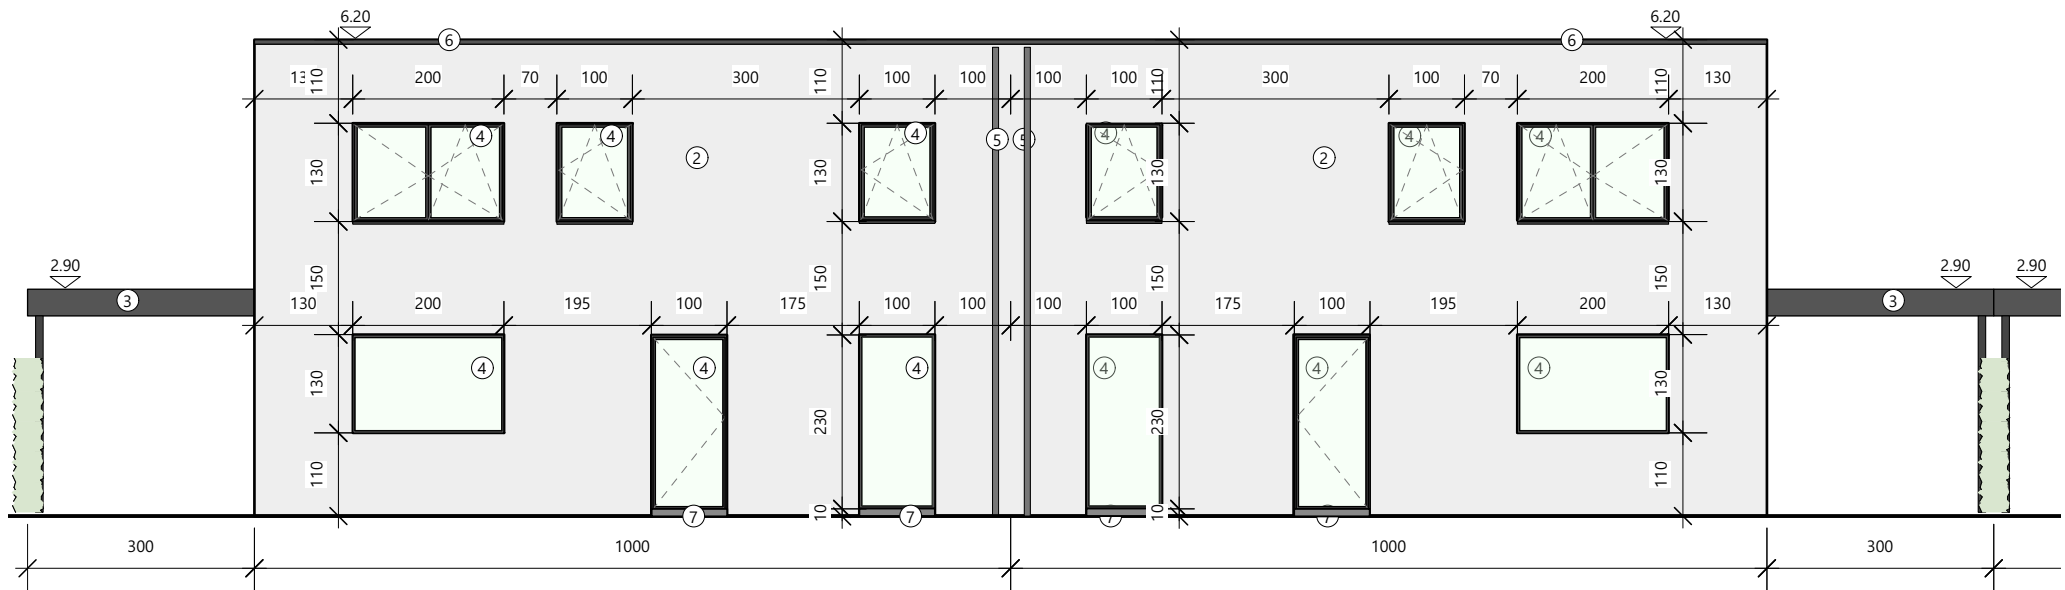


LOT 23

LOT 24



schaal 1:100 / eenheid: centimeter

BA_ACHTERSTRAAT 23-26_G_N_02_voorgevel lot 25-26.pdf

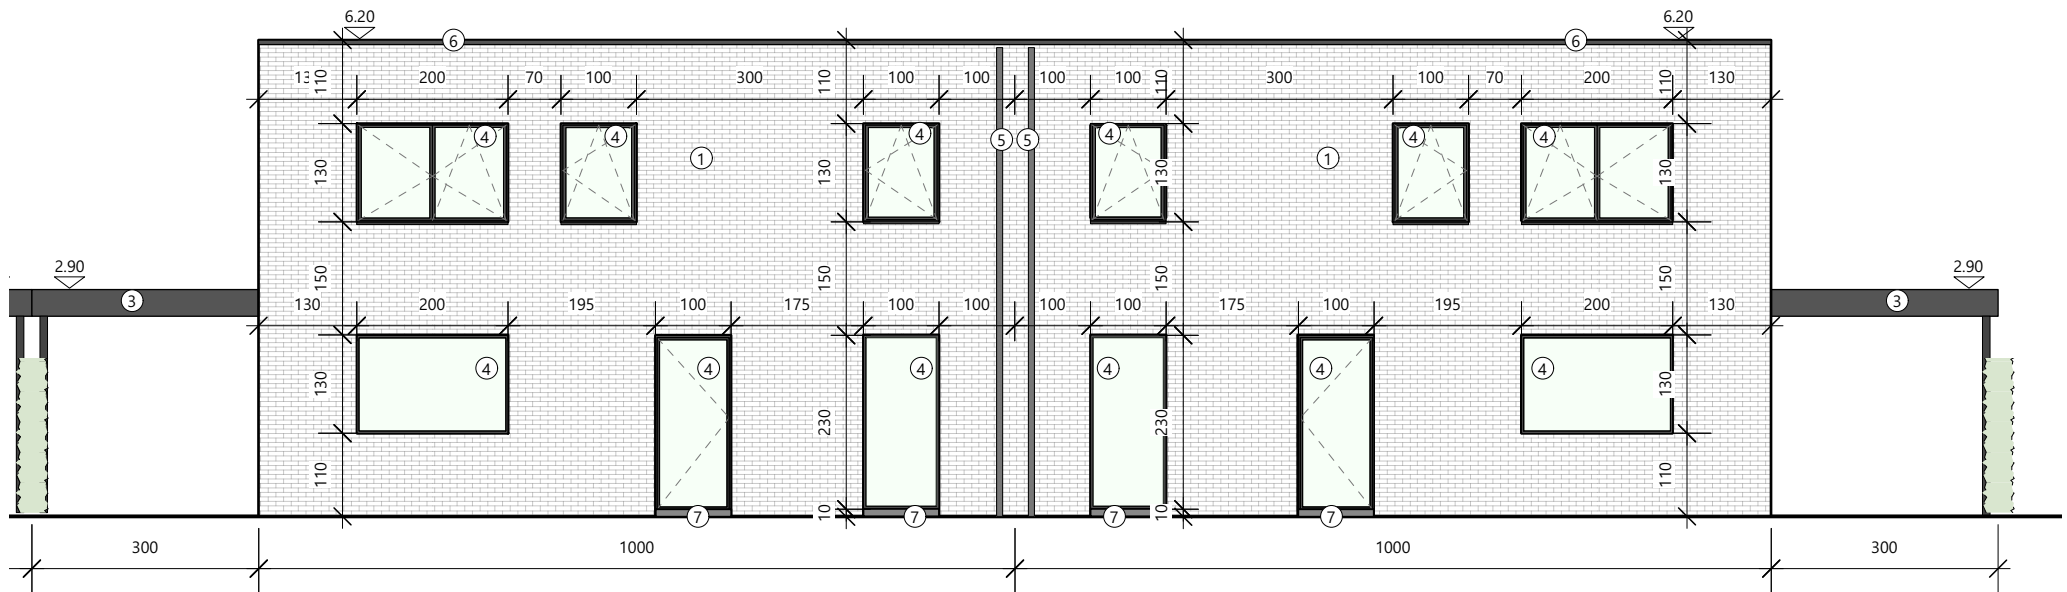

LOT 25

LOT 26



schaal 1:100 / eenheid: centimeter

BA_ACHTERSTRAAT 23-26_G_N_11_zijgevel lot 23.pdf



LOT 23



schaal 1:100 / eenheid: centimeter

BA_ACHTERSTRAAT 23-26_G_N_12_zijgevel lot 25.pdf



LOT 25




schaal 1:100 / eenheid: centimeter

BA_ACHTERSTRAAT 23-26_G_N_13_zijgevel lot 24.pdf



LOT 24

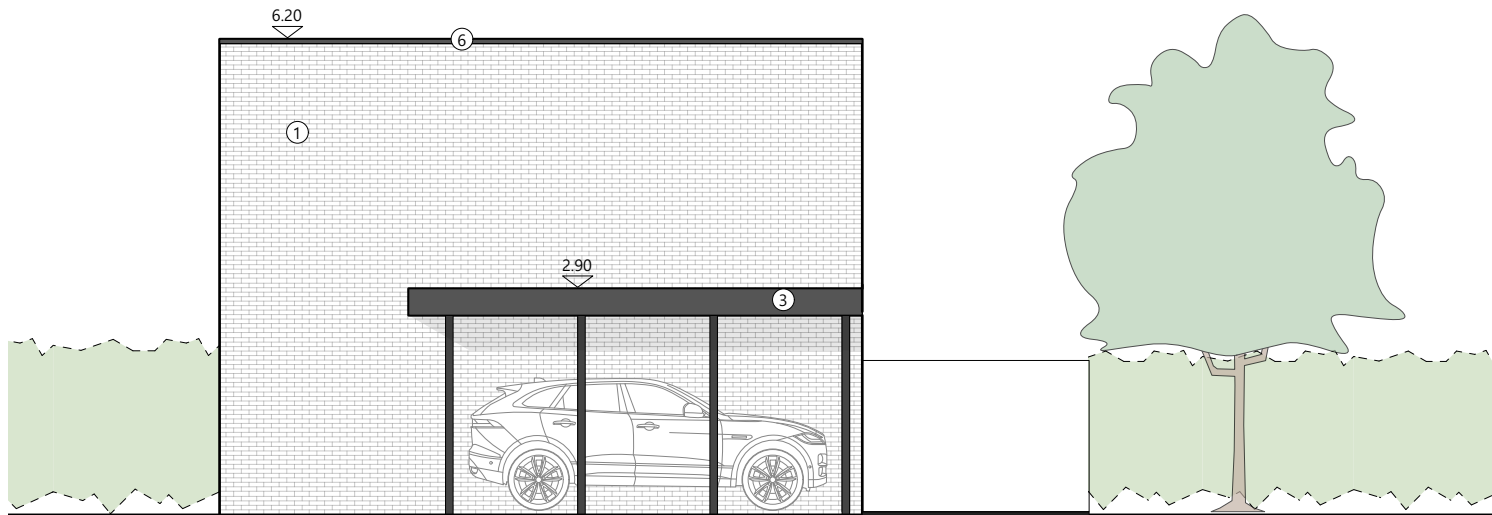

LOT 26


THYS_BREDESTRAAAT

SNEDE A

0 100cm 500cm

schaal 1:100 / eenheid: centimeter

BA_ACHTERSTRAAT 23-26_S_N_01.pdf

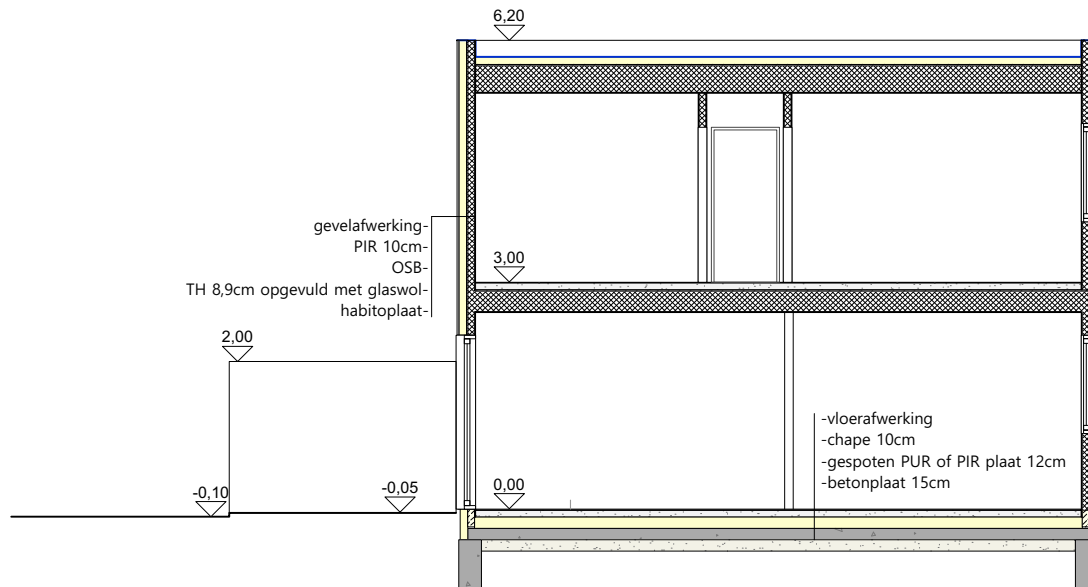


THYS_BREDESTRAAAT

SNEDE B

0 100cm 500cm

schaal 1:100 / eenheid: centimeter


BA_ACHTERSTRAAT 23-26_S_N_02.pdf

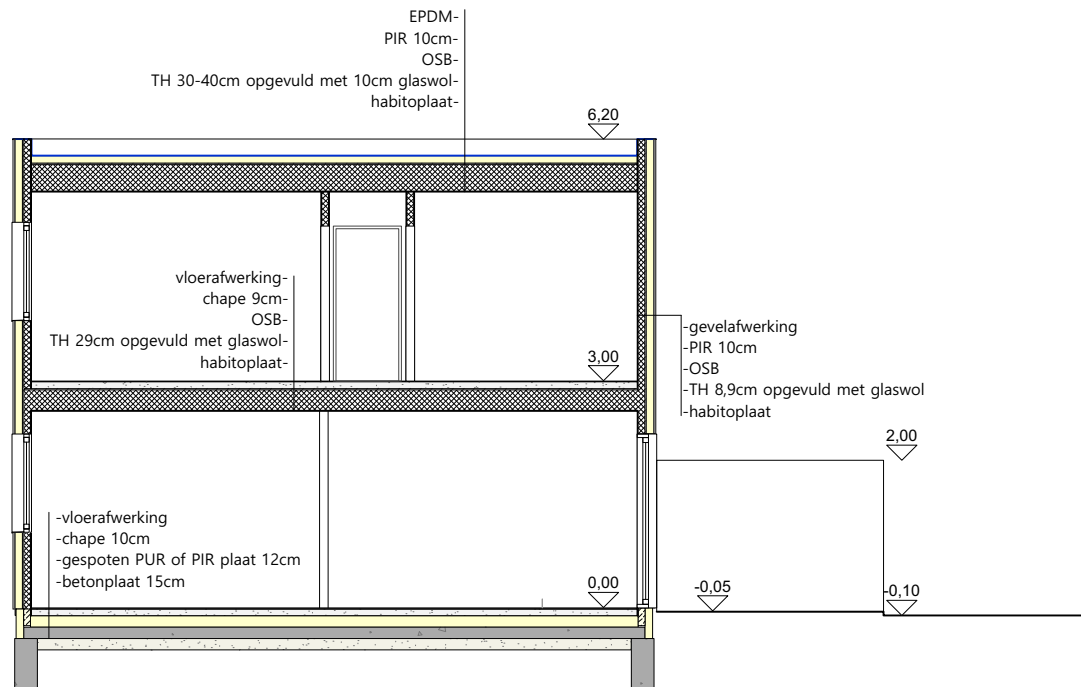



schaal 1:100 / eenheid: centimeter

BA_ACHTERSTRAAT 23-26_G_N_07_achtergevel lot 23-24.pdf

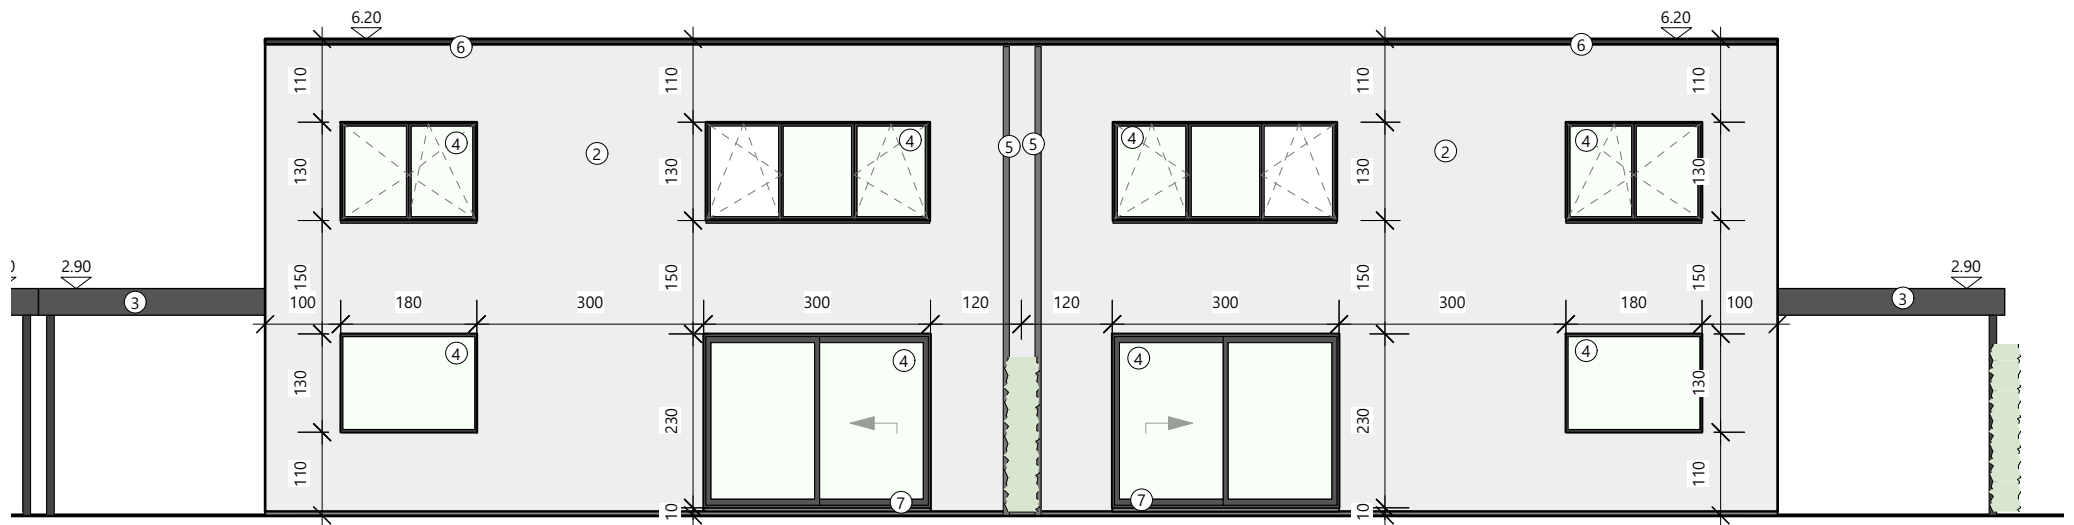


LOT 24

LOT 23



schaal 1:100 / eenheid: centimeter

BA_ACHTERSTRAAT 23-26_G_N_08_achtergevel lot 25-26.pdf

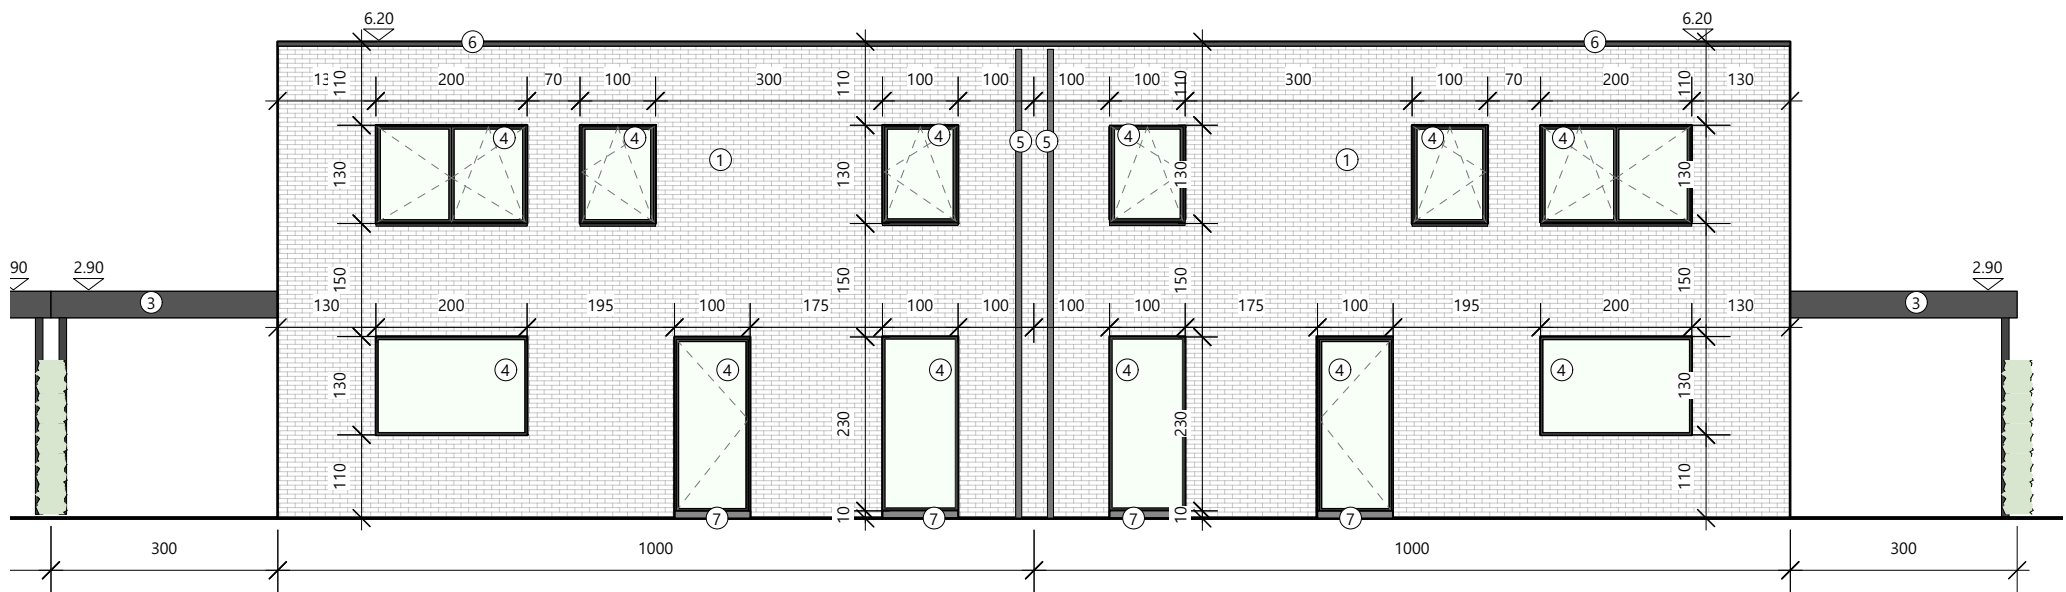

LOT 25

LOT 26