


PROJECT: Bouwen van zes halfopen woningen
 BA_ABP Sparrenstraat_P_N_VERDIEPING

schaal: 1/50
 eenheid: cm

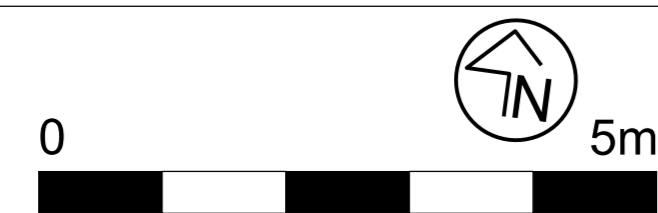

BOUWPLAATS
 Sparrenstraat zn
 3683 Leopoldsburg
 1de Afz., Sectie A
 Nr(s). 3010A, 3011A
 en 3012A

ARCHITECT
 Atech-architecten Bvba
 Koerselssteemweg 35
 3580 Beringen
 011 43 24 80 -
 a@atech-architecten.be
 www.atech-architecten.be