Digitaal ondertekend
door Jerry Verspreet
(Signature)
Datum: 10-05-2021
17:44:38

Digitaal ondertekend
door Kristin Gielis
(Signature)
Datum: 10-05-2021
15:21:34

SCHAAL 1:50

DATUM 28 12 2020

TITEL BOUWAANVRAAG
GRONDPLAN KELDER

DOSSIER 19.06

PROJECT: BOUWEN VAN EEN MEERGEZINSWONING MET BERGINGEN
KAPELLESTRAAT 100
2431 LAAKDAL (VELDWEZELT)
KAD. AFDELING 1
SECTIE B
PERC. 0144 B

OPDRACHTGEVER:

ARCHITECT:
STIJN VERWIERE
ARCHITECTUUR
BEVERDIJKSESTRAAT 11
2280 GROBBENDONK
GSM 0479 429 364
E info@stijnverwiere.be

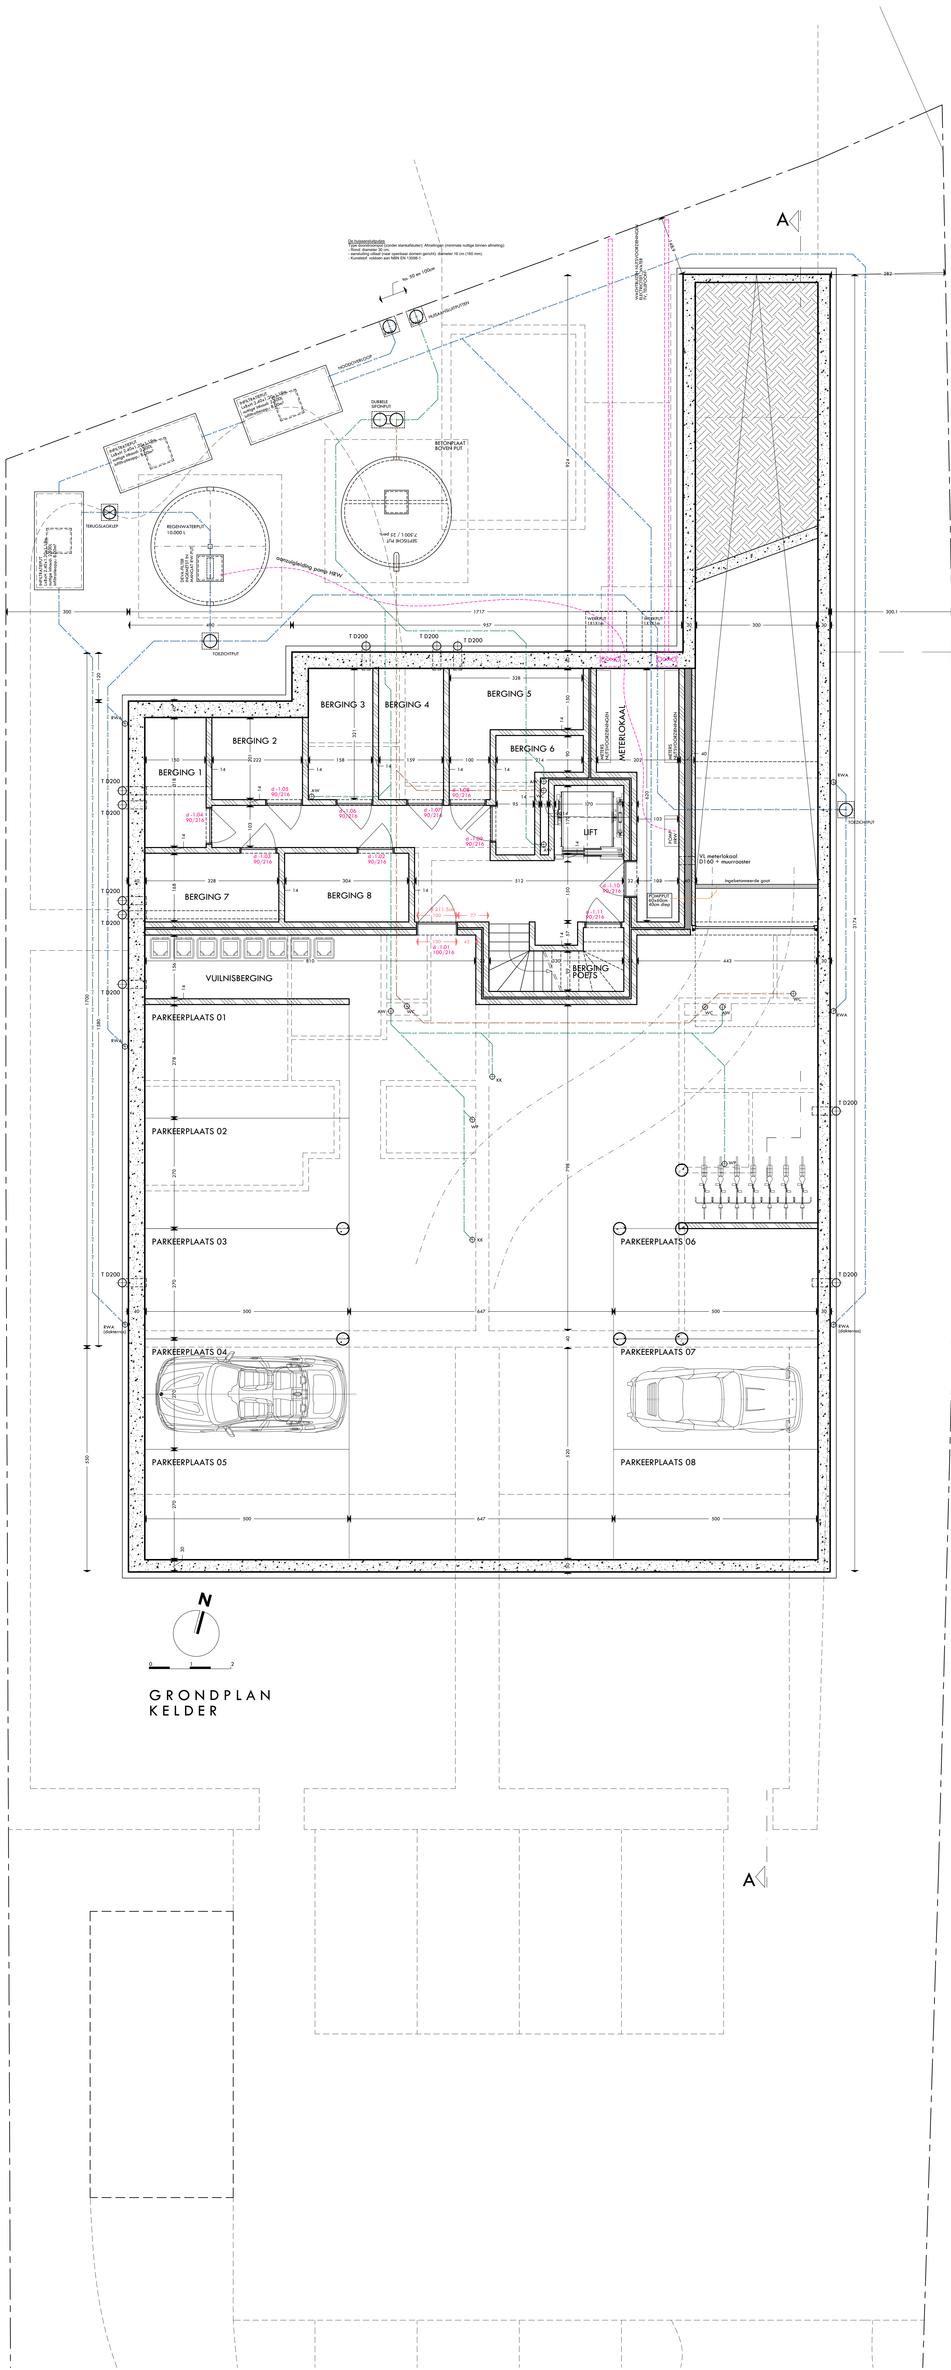

GRONDPLAN
KELDER