


Implantation

Namur
2e division
Section E
n°93M

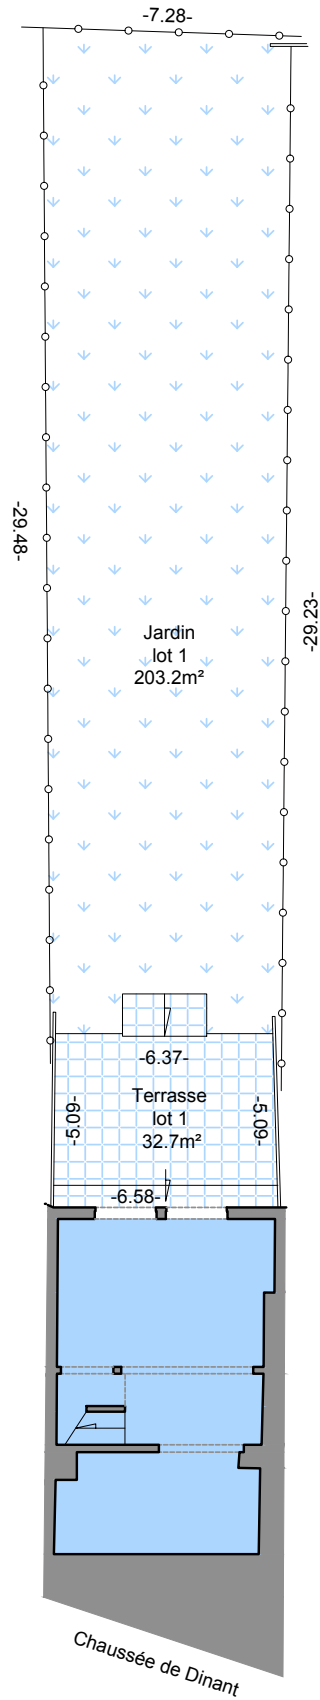

n°1 bte 12, Rue Fond Cattelain
1435 MONT-SAINT-GUBERT

LEDOUX Philippe SPRL

www.experfgeometre.be
TEL : 010 /65.52.75
MAIL : ledoux@experfgeometre.be

Demandeur:

Situation:

Chaussée de Dinant n°53
5100 Wépion

Date:

10/12/2018

Dossier:

180936

Echelle:


1/200

N° de plan:

Implantation

Rez-de-jardin

Namur
2e division
Section E
n°93M

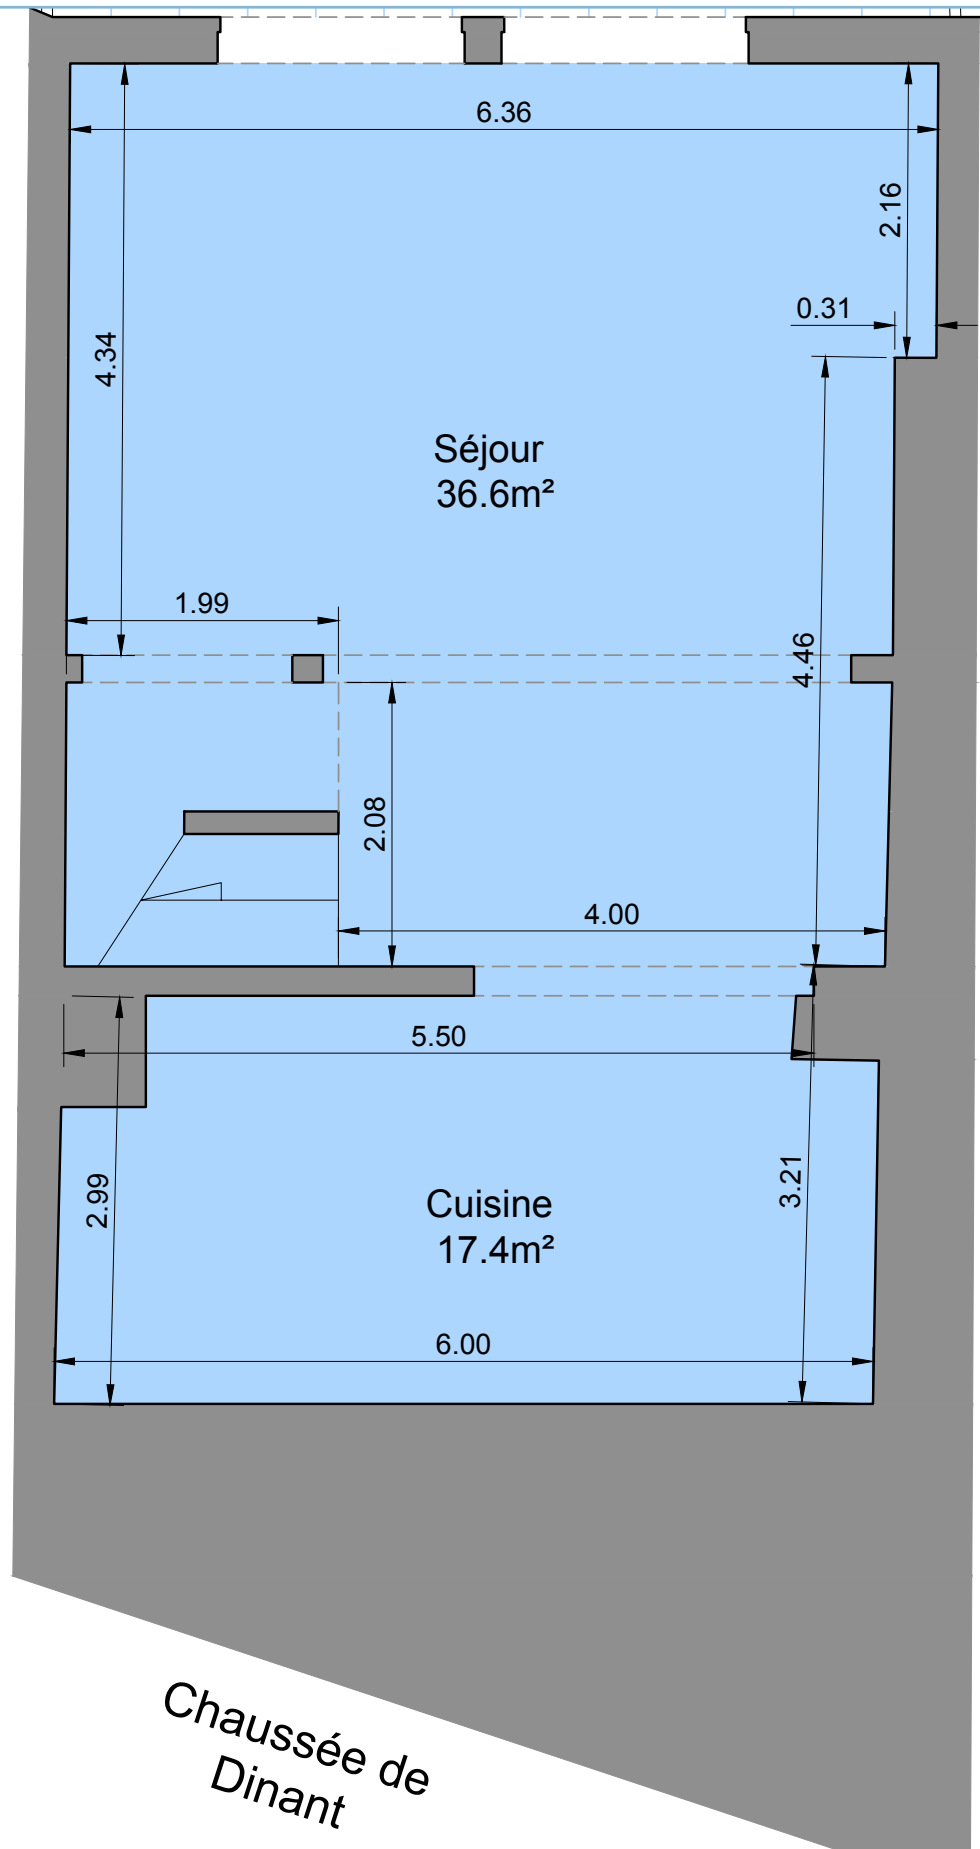

Chaussée de
Dinant



n°1 bte 12, Rue Fond Cattelain
1435 MONT-SAINT-GUIBERT

LEDOUX Philippe SPRL

www.expertgeometre.be
TEL : 010 /65.52.75
MAIL : ledoux@expertgeometre.be

Demandeur:

Situation:

Chaussée de Dinant n°53
5100 Wépion

Date:

10/12/2018

Dossier:

180936

Echelle:

1/50

N° de plan:

Rez-de-jardin

Rez-de-chaussée

Namur
2e division
Section E
n°93M

