

PROVINCE DE NAMUR

Commune
PROFONDEVILLE

ENGETRIM
MAAKLOZZ VERENIGING

Lotissement du
BEAU VALLON

Compte Fr. le Grellé
Président du pouvoir
Compte R. le Grellé
Adm. délégué

PROPRIÉTÉ Ste ENGETRIM à ANVERS

PLAN D'ENSEMBLE

Lots à vendre
sur voiries équipées

Renseignements **DARDENNE N.**
rue du Beau Vallon PROFONDEVILLE


Présenté par:
MAILLARD

Echelle: 1/2000

Tel. 081 411312

Légende

- EAU. La distribution d'eau est sous chaque trottoir
- EGOUT. et chambre de visite
- Intervalle d'attente en 300 entre 2 parcelles
- voiries complètement équipées EGOUTS
EAU
TÉLÉPHONE

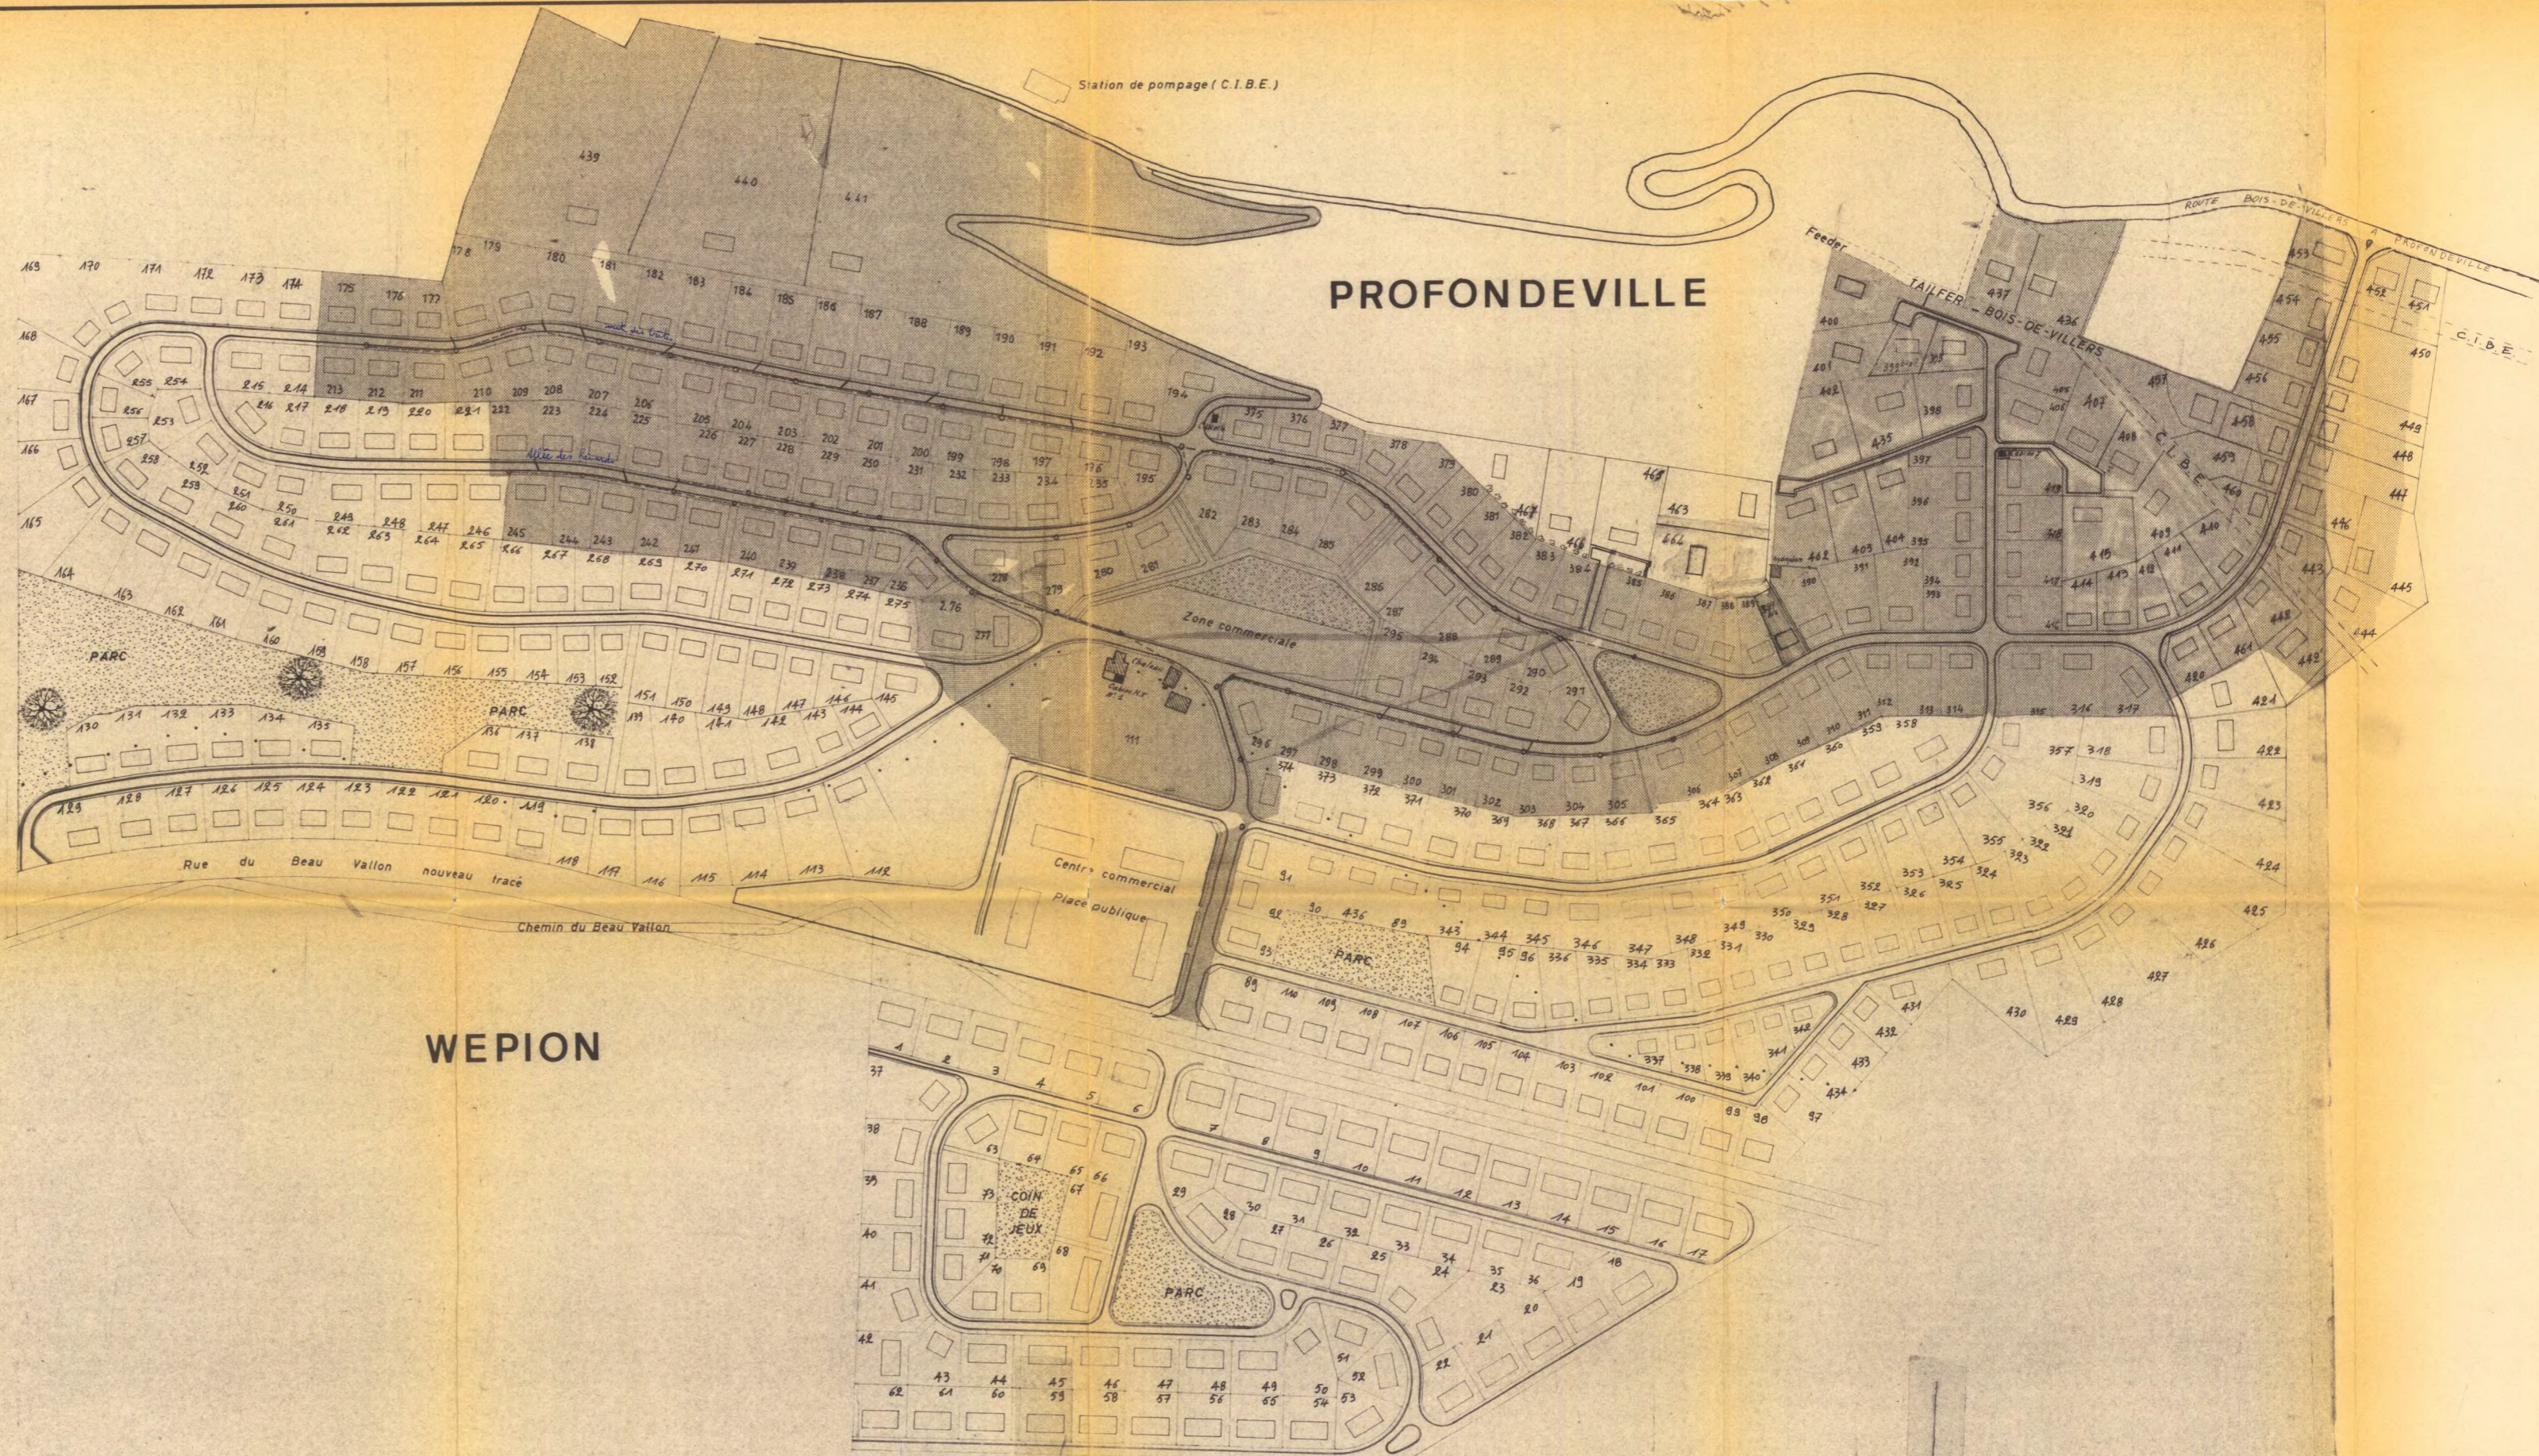

WEPION