

COMMUNE

DE

PROFONDEVILLE

PROPRIETE DE LA sté ENGETRIM

44.Grote Hondstraat à ANVERS


PLAN DE LOTISSEMENT MODIFICATIF

AU PERMIS DE LOTIR délivré le 26/01/78 Profondeville

NOUVELLE REPARTITION

Profondeville 493 à 496 et 280

échelle 1/1000

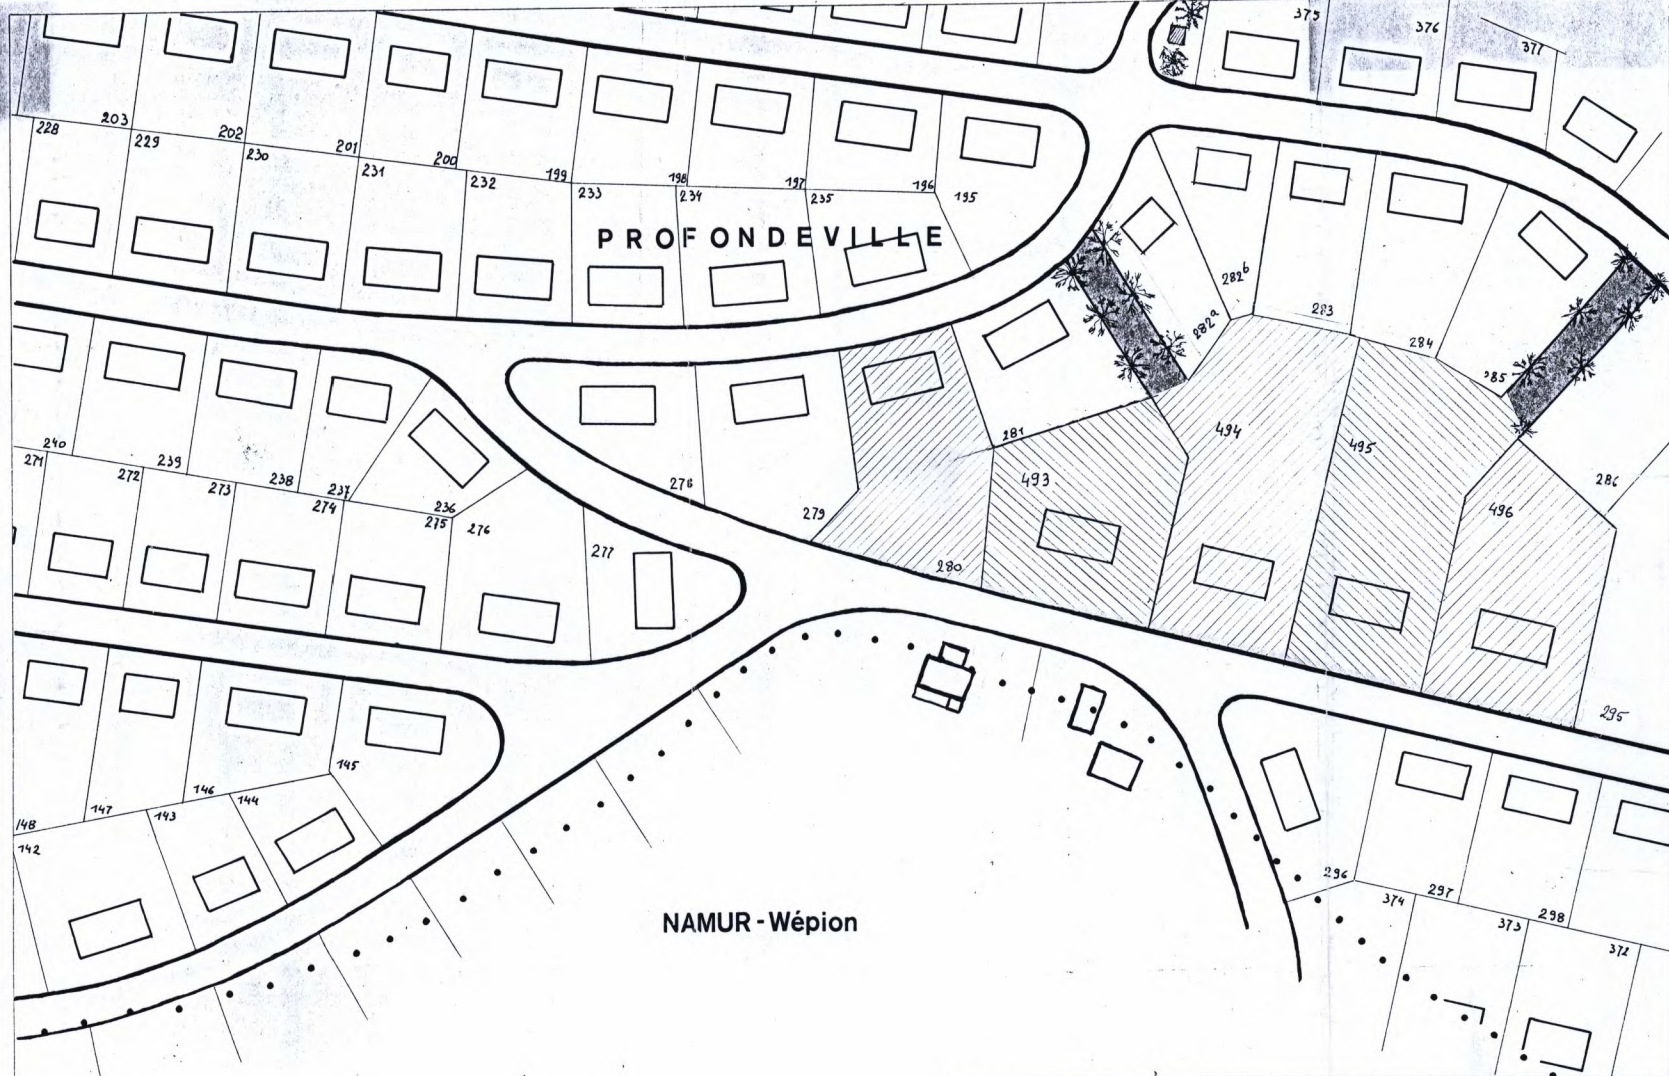

NAMUR - Wépion

PROFONDEVILLE			
Lot n°	Largeur	Profond.	Conten.
280	58	130	2209
493	45	58	2363
494	37	87	3792
495	37	87	3832
496	41	70	2482

N.B. : Les lots 494 et 495 disposent d'un chemin d'accès privatif faisant partie intégrante des lots

LEGENDE

PRESCRIPTIONS URBANISTIQUES

Elles sont fixées par les permis de lotir du:
26/01/78 Profondeville

EQUIPEMENTS

IDEM

EAU

L'aménée d'eau est assurée par une prise sur le feeder de la C.I.B.E. - Tailfer-Bois de Villers

ELECTRICITE

Réseau souterrain sous chaque trottoir y compris éclairage public

TELEPHONE

Réseau souterrain sous chaque trottoir

TOUS LES EQUIPEMENTS eau, électricité, téléphone, télédistribution sont posés en tranchée commune