

Procès-verbal de division et de bornage

Le 24 avril 2023,
Je soussigné Henri Allard , géomètre expert (GEO 131260) légalement admis et assermenté en cette qualité devant le tribunal de 1er instance de Namur le 22 avril 2013, agissant à la requête du CPAS de Ohey dont le siège se situe rue du Tilleul n°95 à 5350 Ohey, ai élaboré par mesurage, plan et bornage la division en 2 lots de la parcelle de terrain cadastrée :

OHEY – 3^{ème} Division (Perwez) – Section B n° 295 c
Située rue Fernand Bourgeois à 5352 Perwez

Division parcellaire

Lot A (n°295 c pie 1) : en liséré jaune au plan ci-contre représenté par les points P5 à P12 d'une contenance mesurée de **8a 80ca.**

Lot B (n°295 c pie 2) : en liséré vert au plan ci-contre représenté par les points P1 à P6 d'une contenance mesurée de **26a 49ca.**

La limite de division est matérialisée par les points P5-P6. 10 nouvelles bornes ont été placées aux points P1, P2, P3, P5,P6, P7,P8,P9,P10 et P11.

Historique des limites

Les limites ont été établies à l’aide des éléments mesurés sur le terrain et en accord avec les propriétaires voisins.

Accord

Henri Allard
Géomètre-Expert
23 rue de la Siroperie à 5310 Eghezée
Tel : 0473/480852
Mail : h-allard@hotmail.com





Province de Namur

OHEY - 3^{ème} Division (Perwez)


Section B n°295 c

Plans de situation

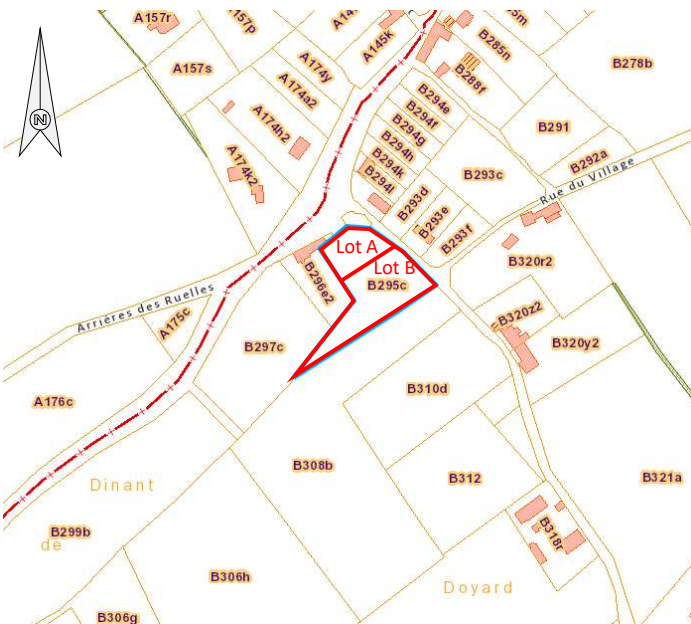

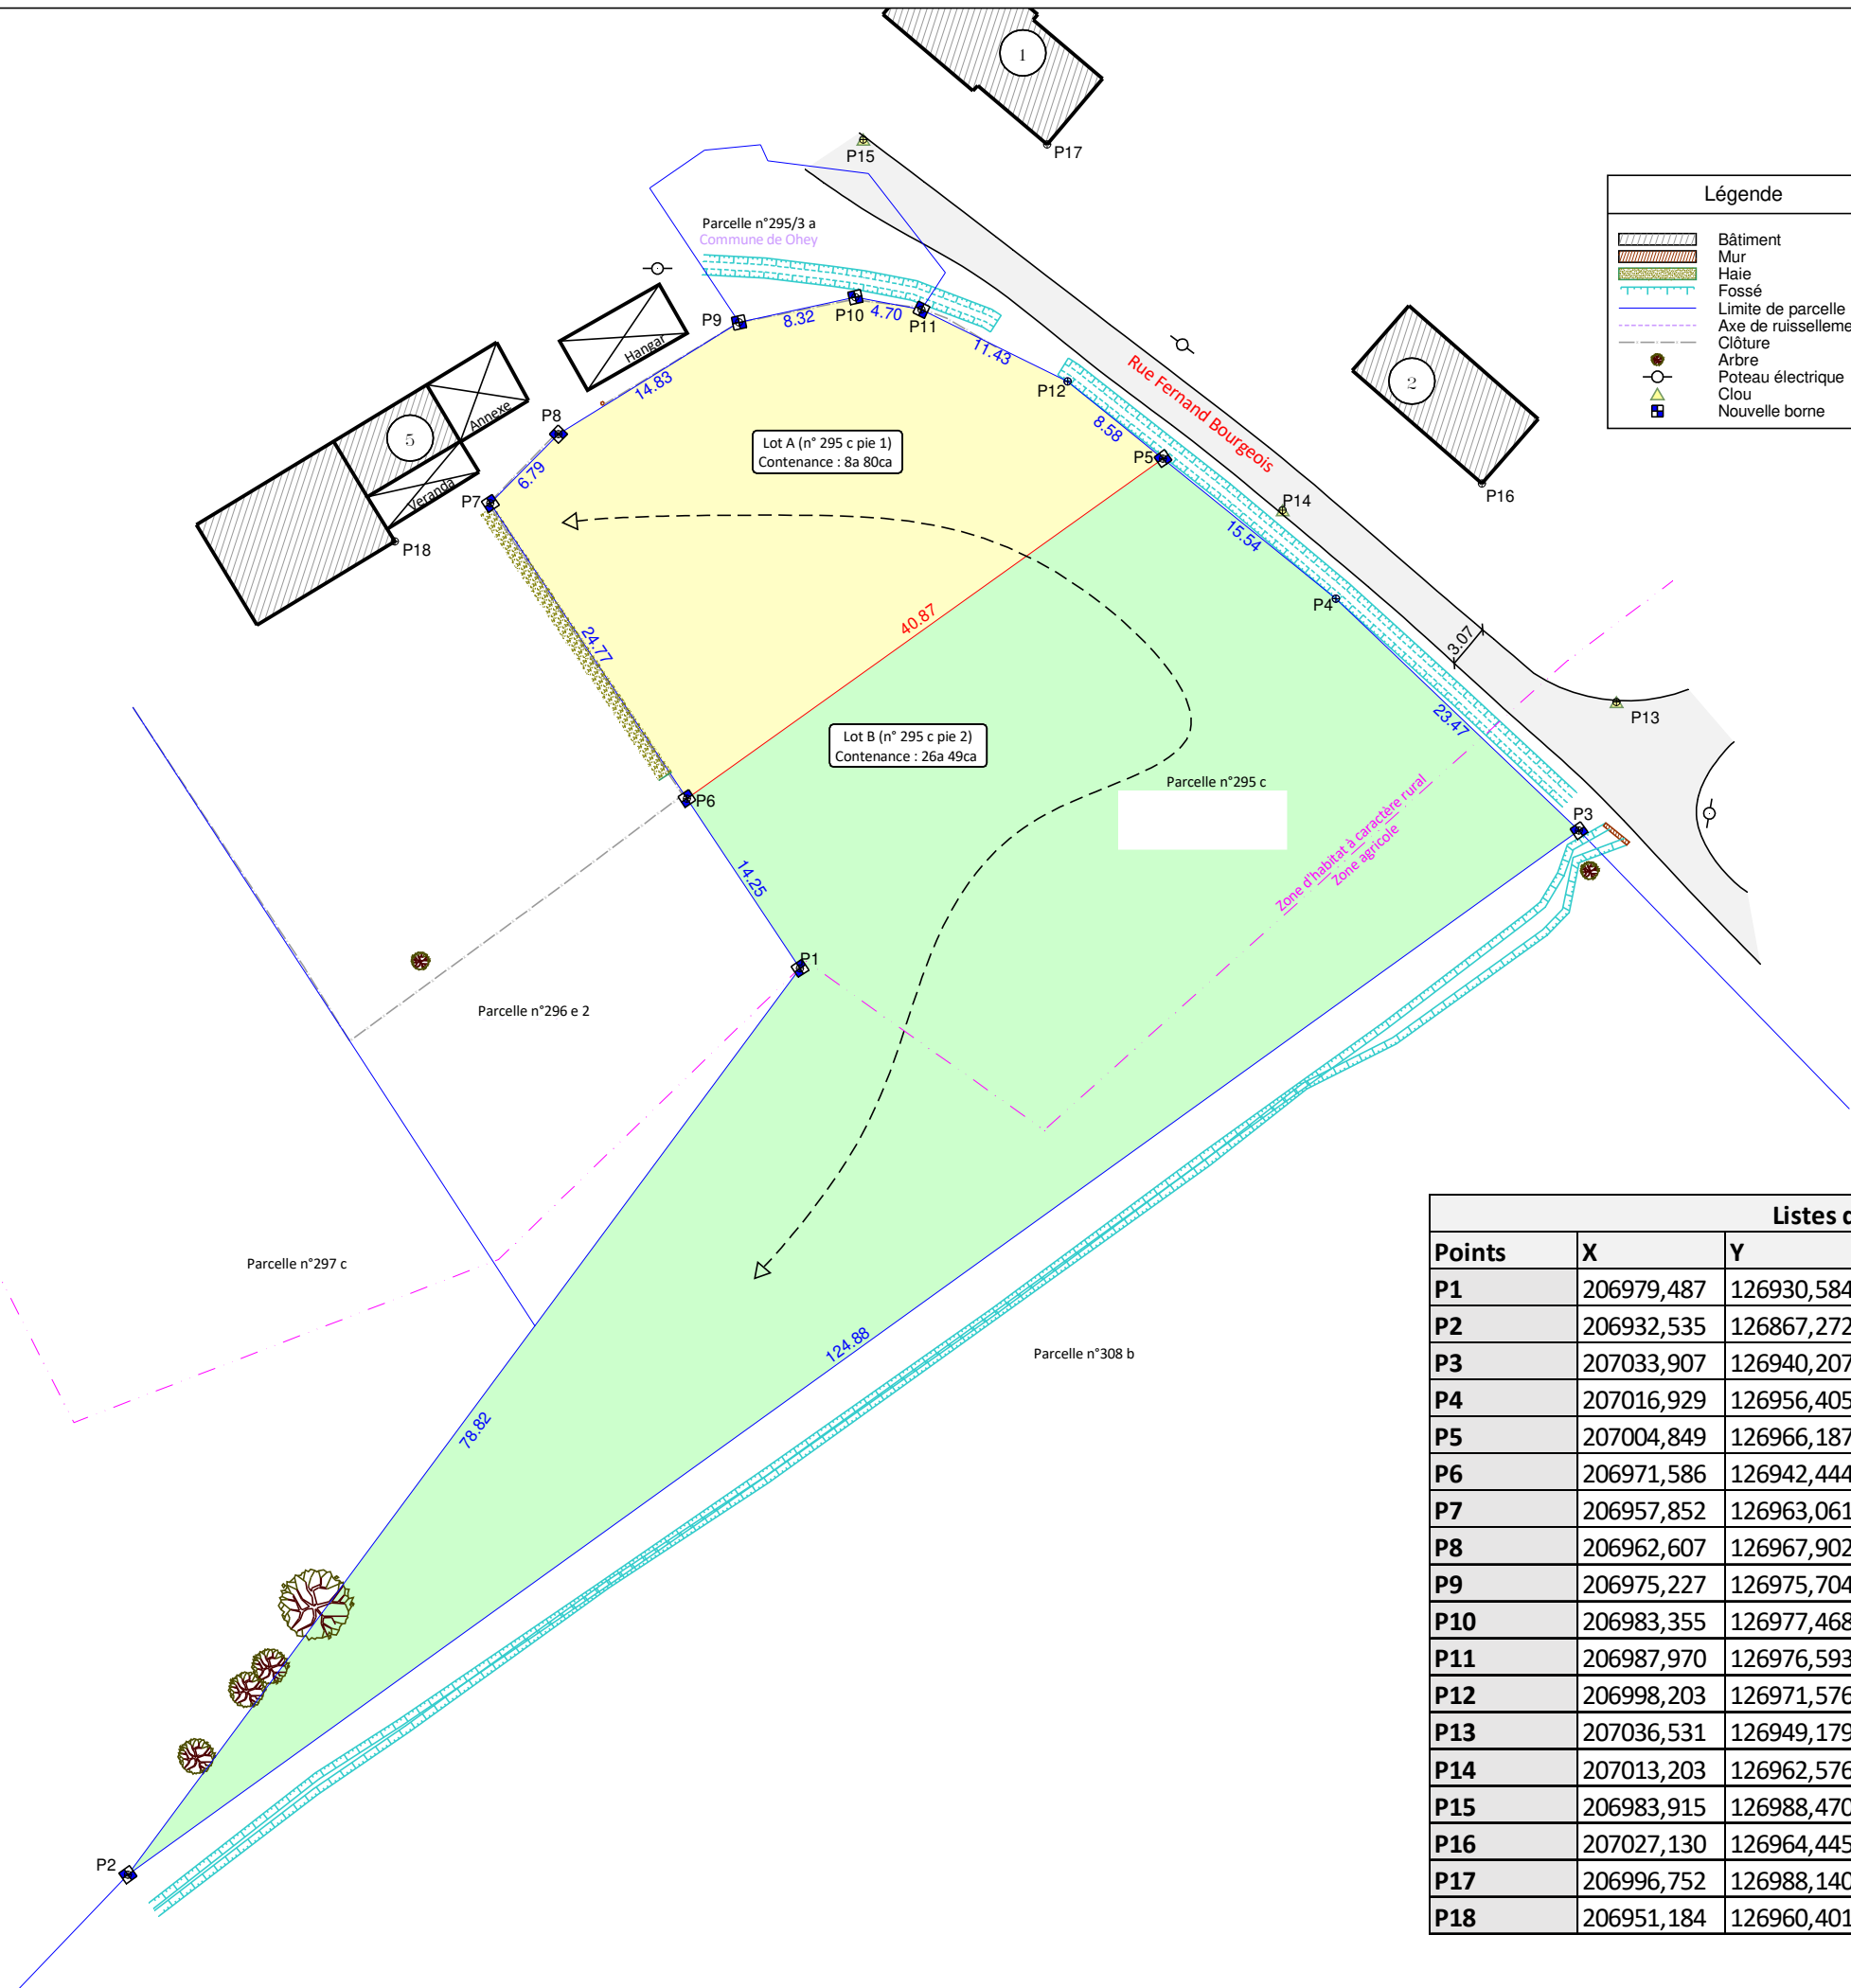

Légende	
	Bâtiment
	Mur
	Haie
	Fossé
	Limite de parcelle
	Axe de ruissellement
	Clôture
	Arbre
	Poteau électrique
	Clou
	Nouvelle borne

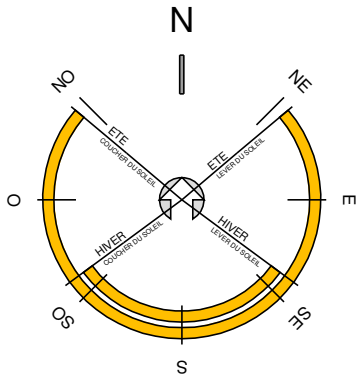

Listes de coordonnées - Lambert 72			
Points	X	Y	Descriptions
P1	206979,487	126930,584	Limite de parcelle (nouvelle borne de type "Féno")
P2	206932,535	126867,272	Limite de parcelle (nouvelle borne de type "Féno")
P3	207033,907	126940,207	Limite de parcelle (nouvelle borne de type "Féno")
P4	207016,929	126956,405	Limite de parcelle (point non matérialisé)
P5	207004,849	126966,187	Limite de division (nouvelle borne de type "Féno")
P6	206971,586	126942,444	Limite de division (nouvelle borne de type "Féno")
P7	206957,852	126963,061	Limite de parcelle (nouvelle borne de type "Féno")
P8	206962,607	126967,902	Limite de parcelle (nouvelle borne de type "Féno")
P9	206975,227	126975,704	Limite de parcelle (nouvelle borne de type "Féno")
P10	206983,355	126977,468	Limite de parcelle (nouvelle borne de type "Féno")
P11	206987,970	126976,593	Limite de parcelle (nouvelle borne de type "Féno")
P12	206998,203	126971,576	Limite de parcelle (point non matérialisé)
P13	207036,531	126949,179	Clou
P14	207013,203	126962,576	Clou
P15	206983,915	126988,470	Clou
P16	207027,130	126964,445	Coin de bâtiment
P17	206996,752	126988,140	Coin de bâtiment
P18	206951,184	126960,401	Coin de bâtiment