


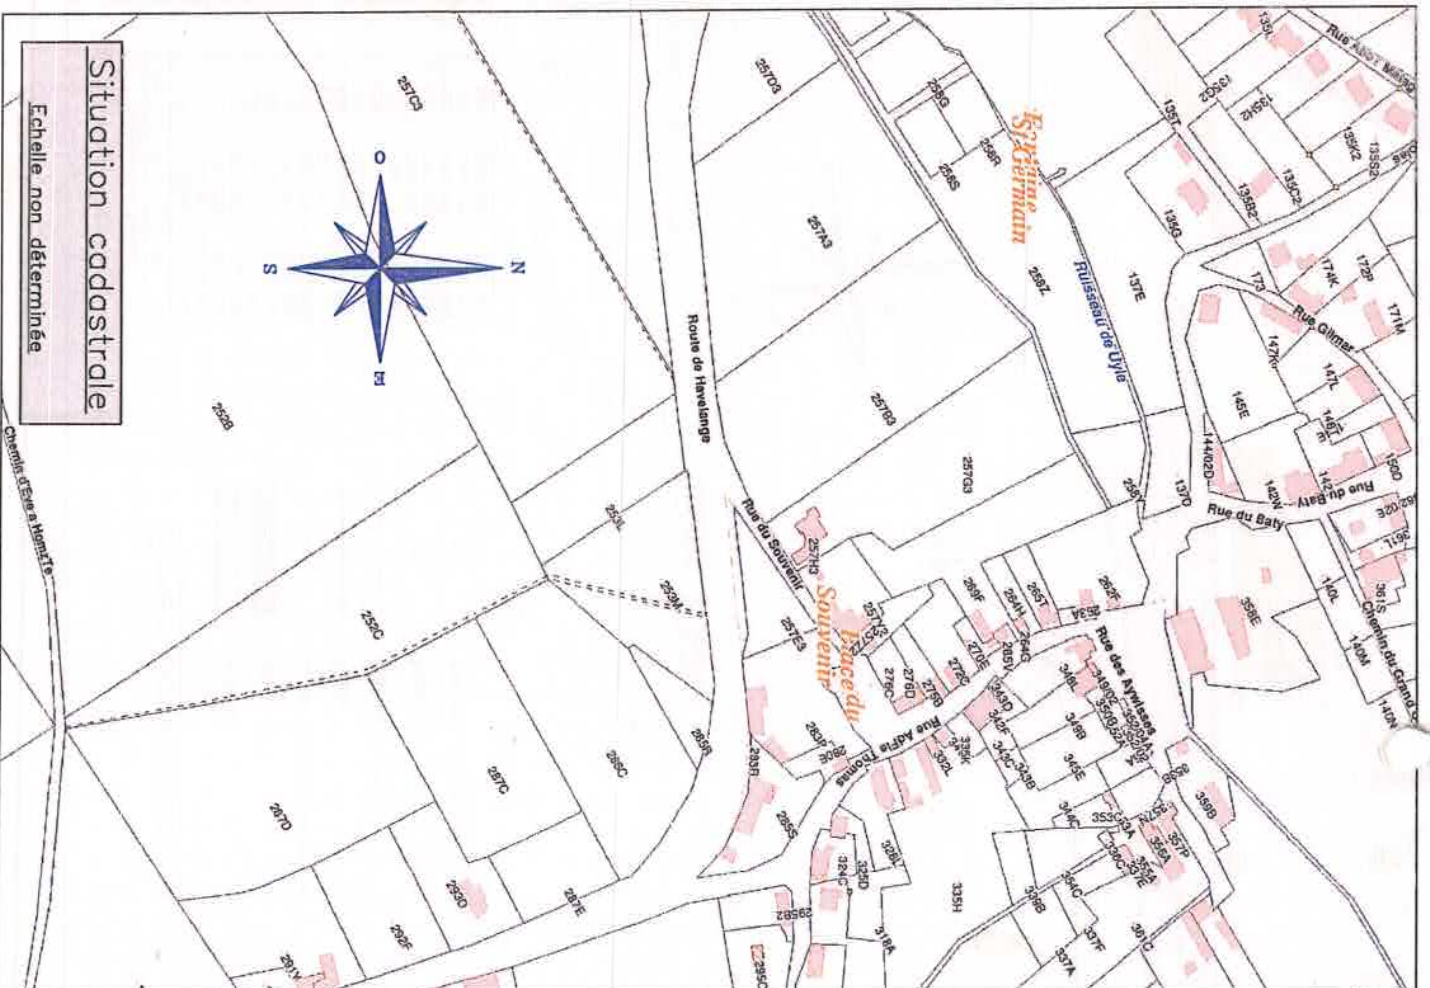

Province de NAMUR
Commune de OHEY Gême division
/EVELETTE/

Section C
Route d'Havelange

Plan de Bornage du lot 2 issu du
lotissement de la parcelle 253M

Permis de lotir octroyé le 21/05/2008
(Permis de lotir n° 11/2007)

■ : Lot 2 d'une contenance mesurée de 9 ares 99 centiares

du / / du Notaire GROSFLIS Stéphane

GEO+METRIC
srl

Levé et dressé le 22/06/2011 par
BARTHELEMY Yvan

Géomètre-Expert

asseyment par le Tribunal de
Première Instance de Neuchâtel

Geo 050911

Route n°1000 24

6980 Barin

061/23 44 36

ya@geometric.be