

Les mètrés, cotes et niveaux sont à vérifier sur place par l'Entrepreneur.
Les plans, dessins et cahiers des charges restent l'entière propriété de l'Architecte.

Province de: Namur

Commune de: Ohey

Situation: Chaussée de Havelange
5350 Evelette
section C n°253m Lot 2

Travaux: CONSTRUCTION
D'UNE HABITATION

Architecte: Pierre R BOUGARD
Vieux Thier, n°22A
4570 MARCHIN
Tél: 0496/47 17 09

Dessin: Pierre Bougard

autorisations
collège échevinal
va et approuvé par le Collège
échevinal d'OHEY en sa séance
du 07.10.2011.

Par le Collège,
Le Secrétaire, *F. Musiel*
Le Bourgmestre, *Urbanisme*
Daniel de LAVELLÉE
Bourgmestre

rendeur

architecte

Carnet (8 pages)

- ⊙ situation
- ⊙ implantation
- ⊙ plans
- ⊙ élévations
- ⊙ coupes
- ⊙ détails
- ⊙ perspective

1/10000
1/250
1/50
1/50
1/50
1/10



date	modifications	stade	date
	①	⊕ avant projet	18/08/11
	②	⊕ dossier dem. de bât.	surface:
	③	⊕ dossier d'appel d'offres	prix:
	④	⊕ corrections après cept	DOSSIER
	⑤	⊕ dossier exécution	11/691
	⑥	⊕	




SITUATION


LEGENDE TEXTURES	MATERIAUX DE FACADE EMPLOYES
BRIQUES	1) PAREMENT FACADE: brique ton beige à brun moyen
BLOCS	2) TOITURES: tuiles ton gris foncé
BETON	3) CORNICHES & DESCENTES: zinc n°14 prépatiné ton: gris foncé
CLOISON	4) SEUILS: pierre de taille (gris bleuté)
	5) MENUISERIES: PVC ton bleu

IMPLANTATION

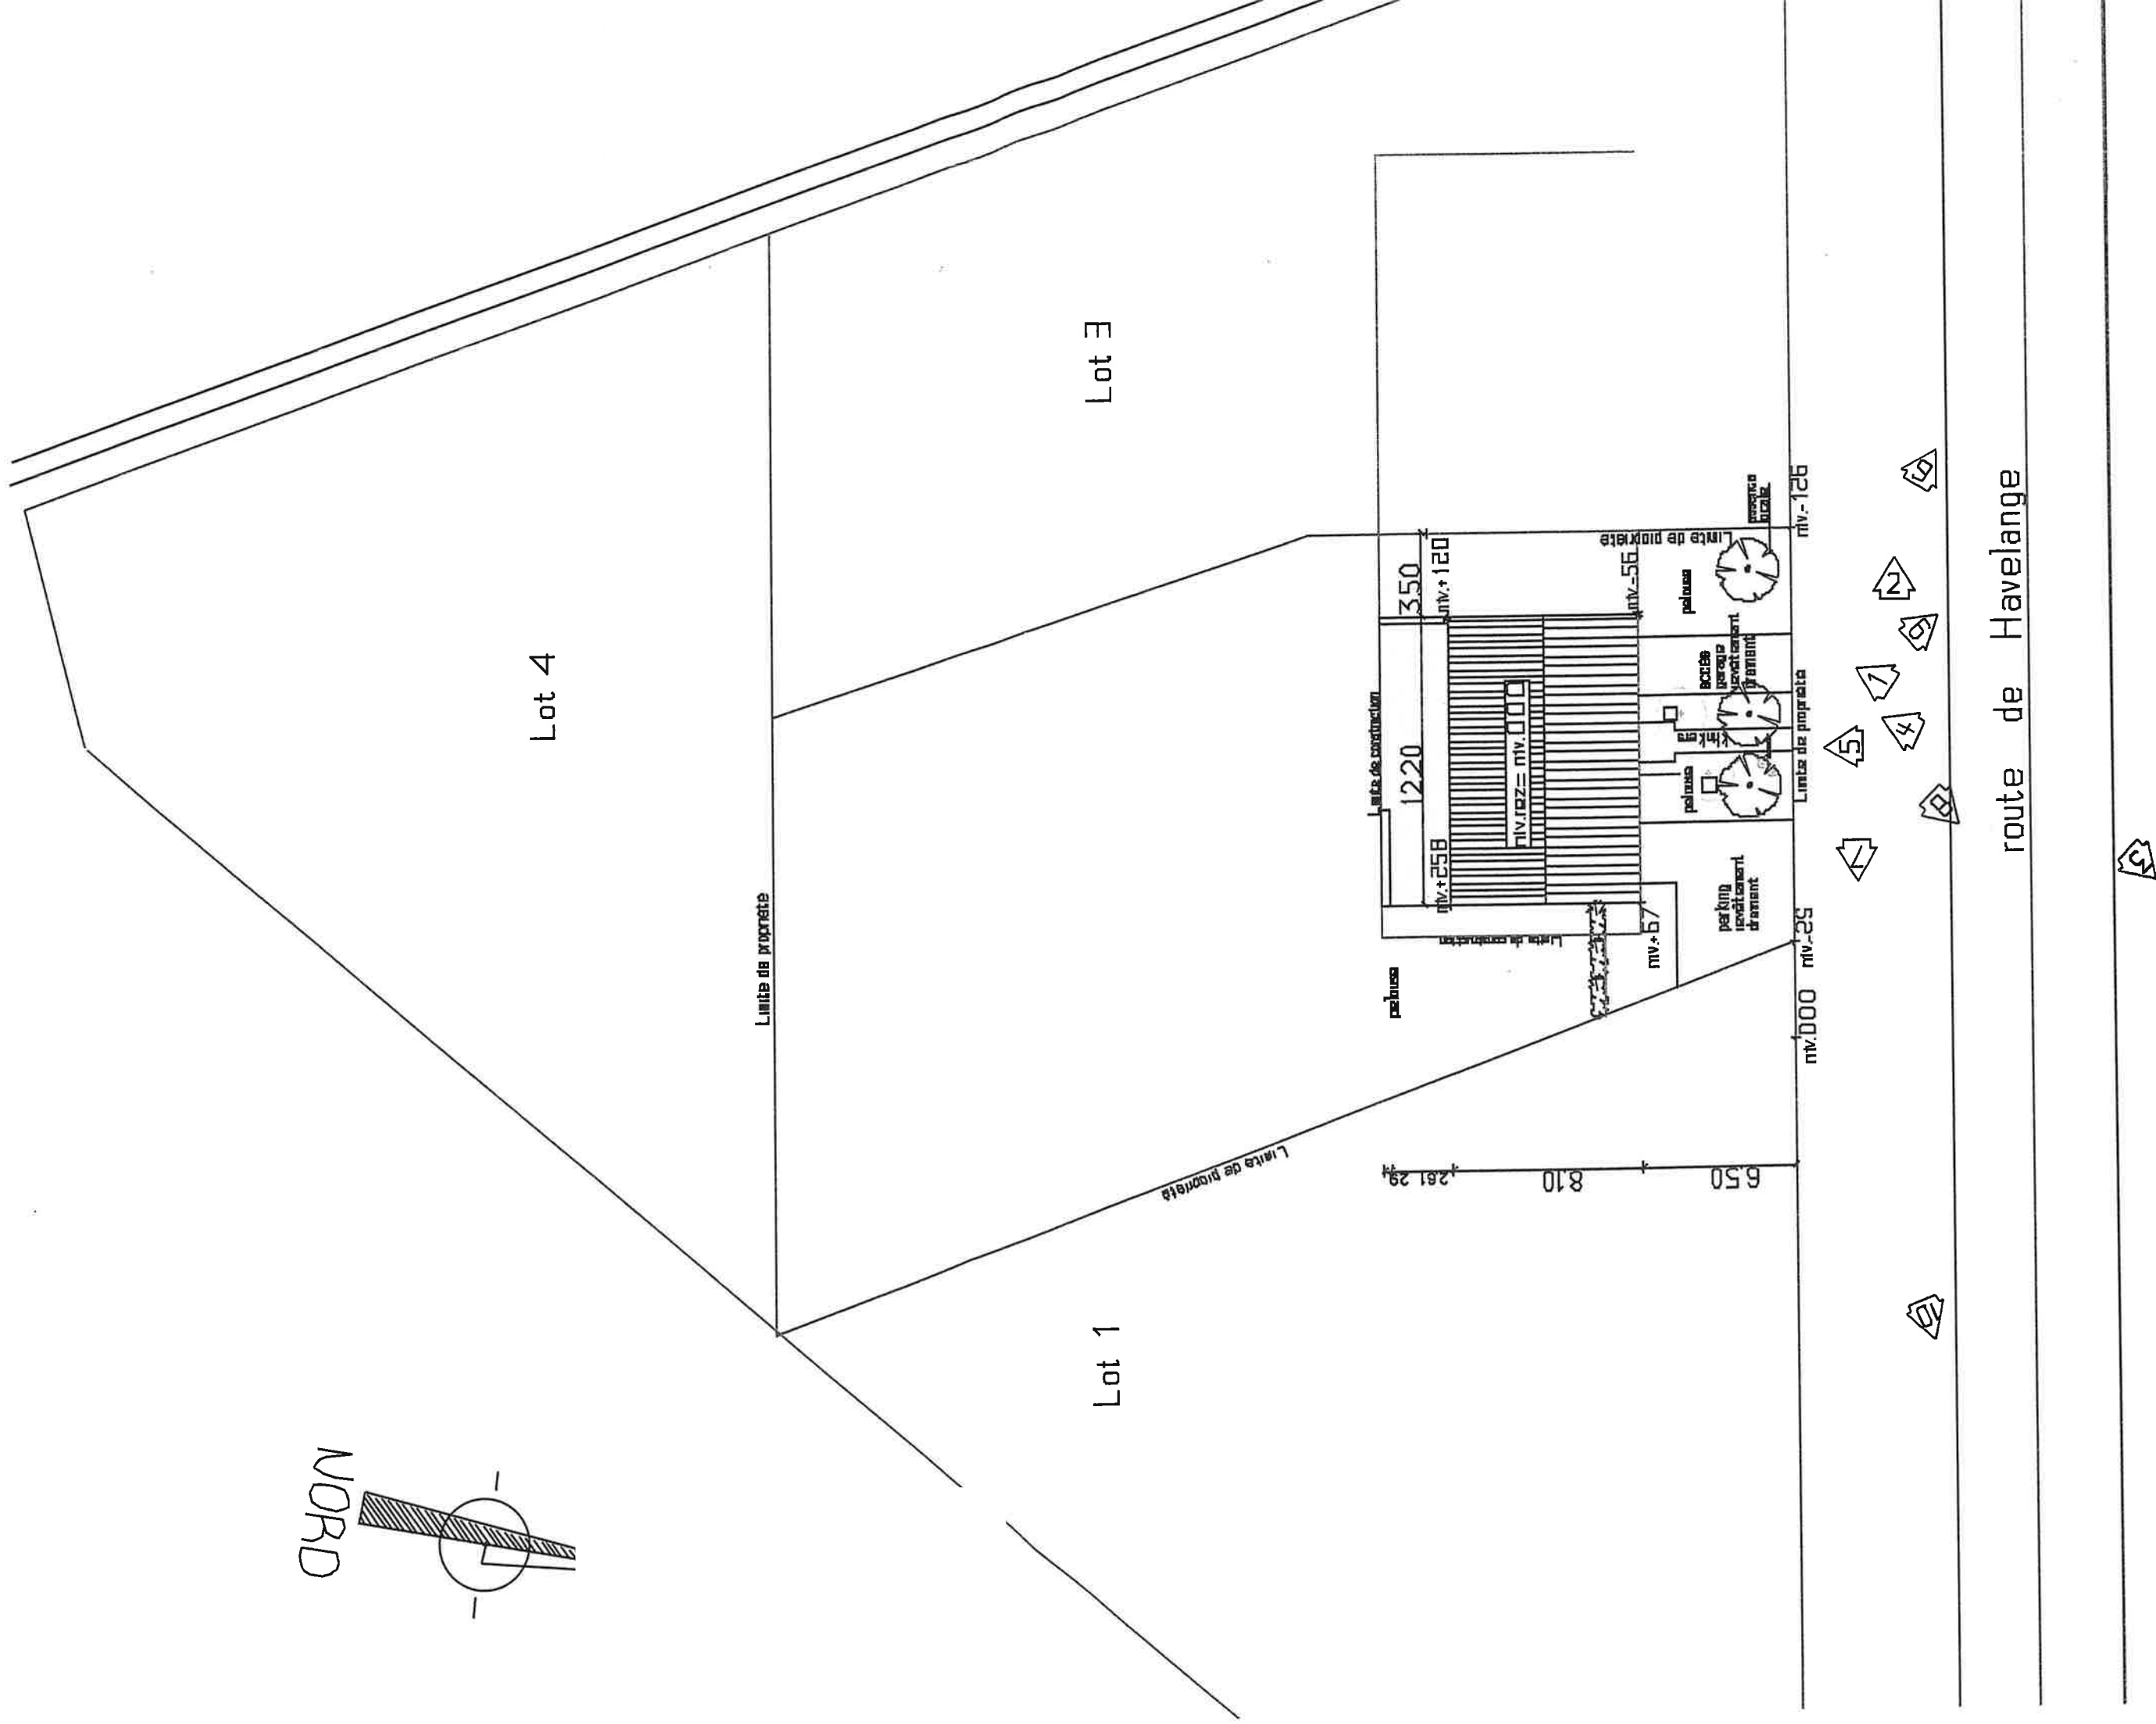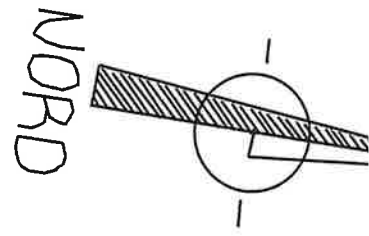


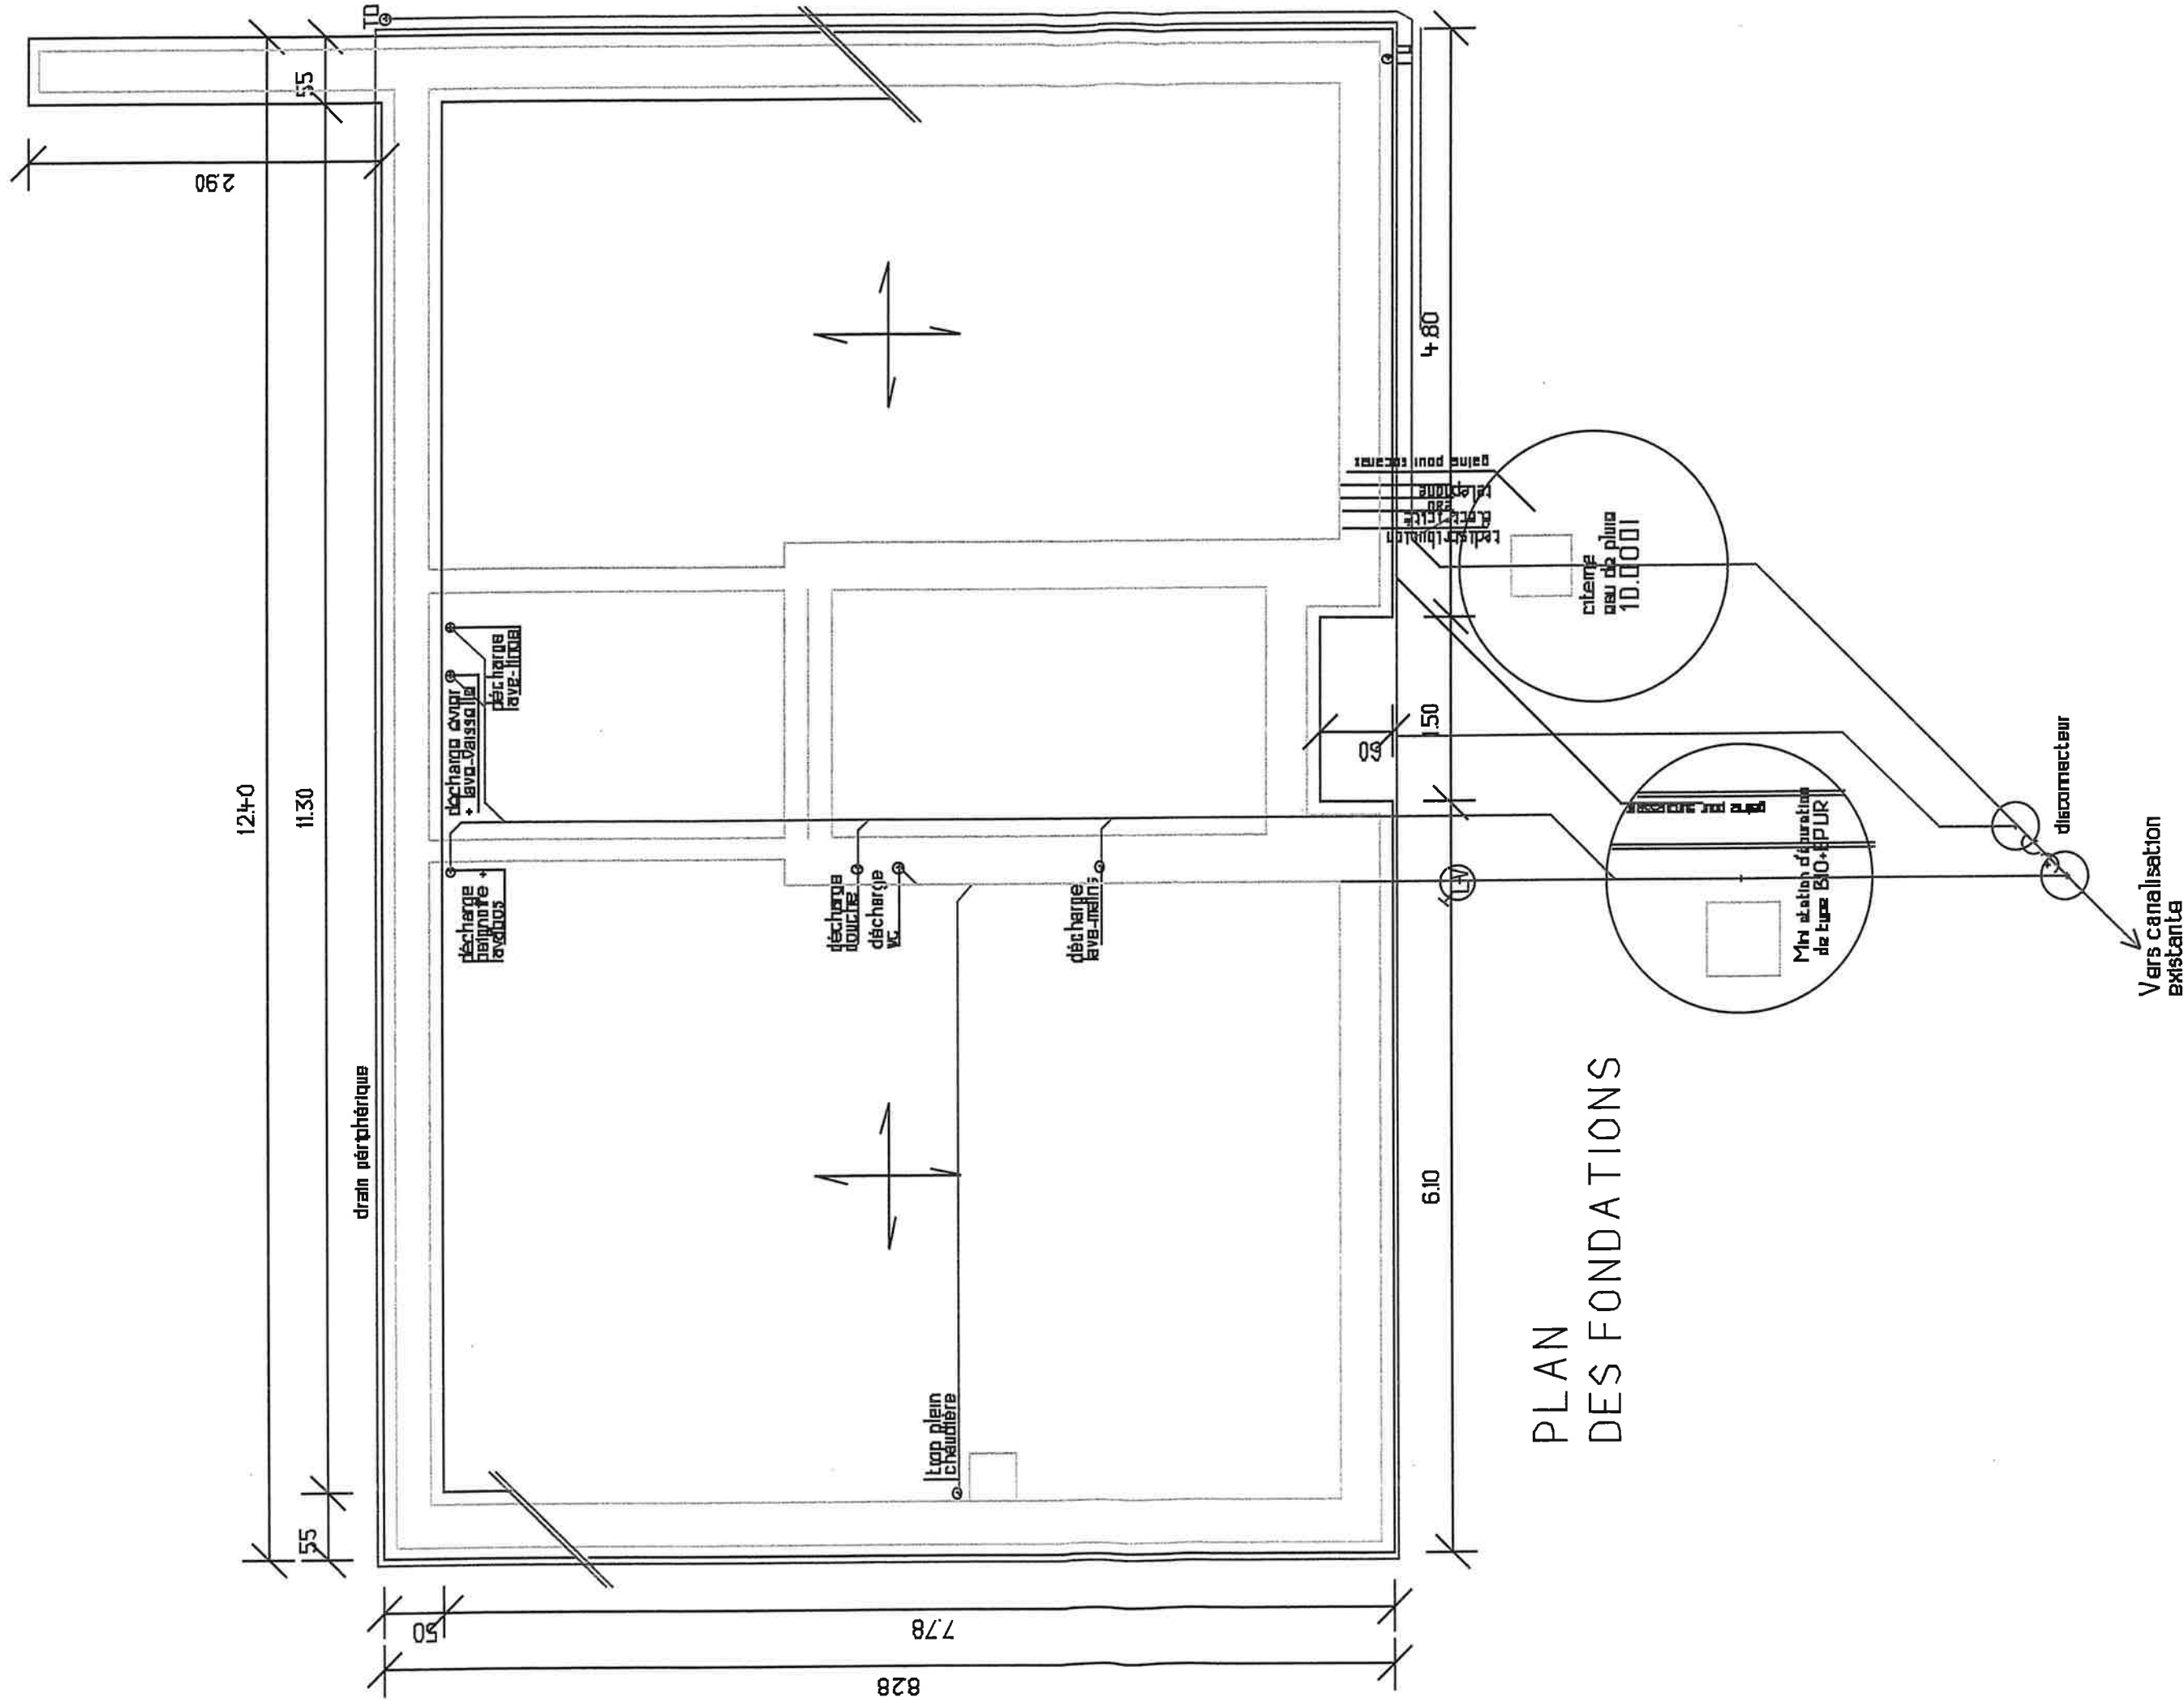



PLAN
DES FONDATIONS

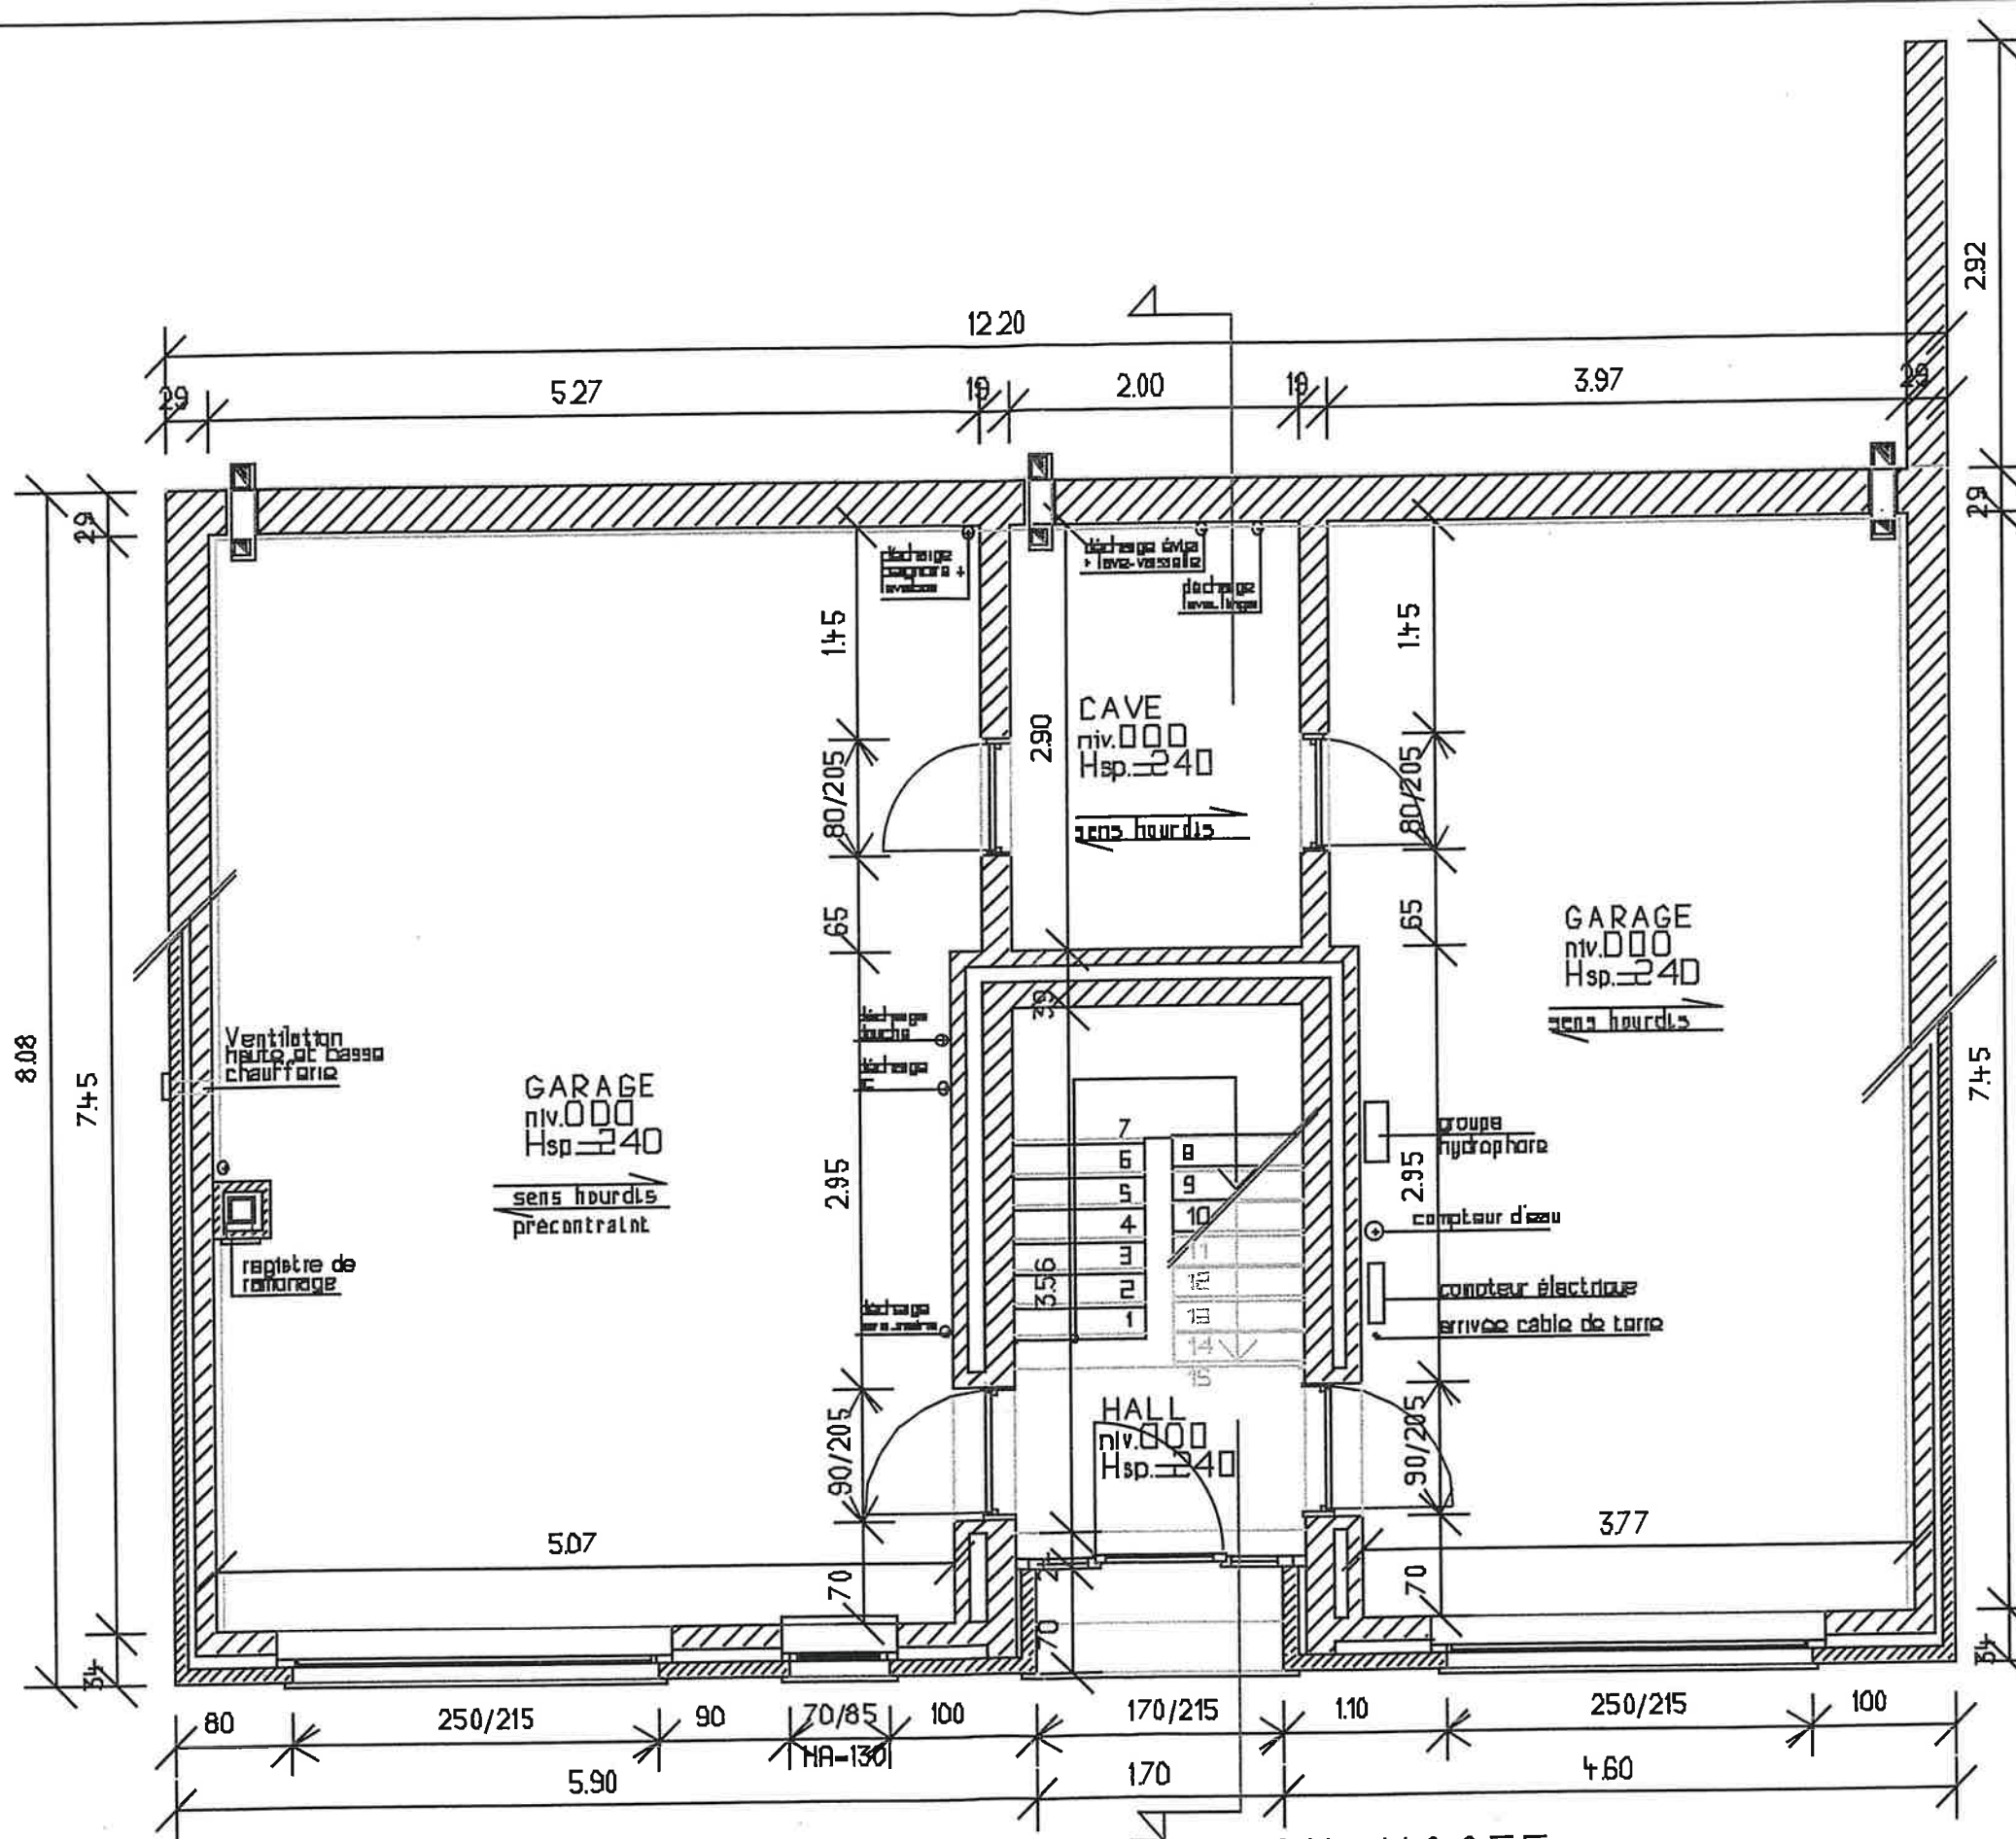


PLAN DU REZ-DE-CHAUSSEE

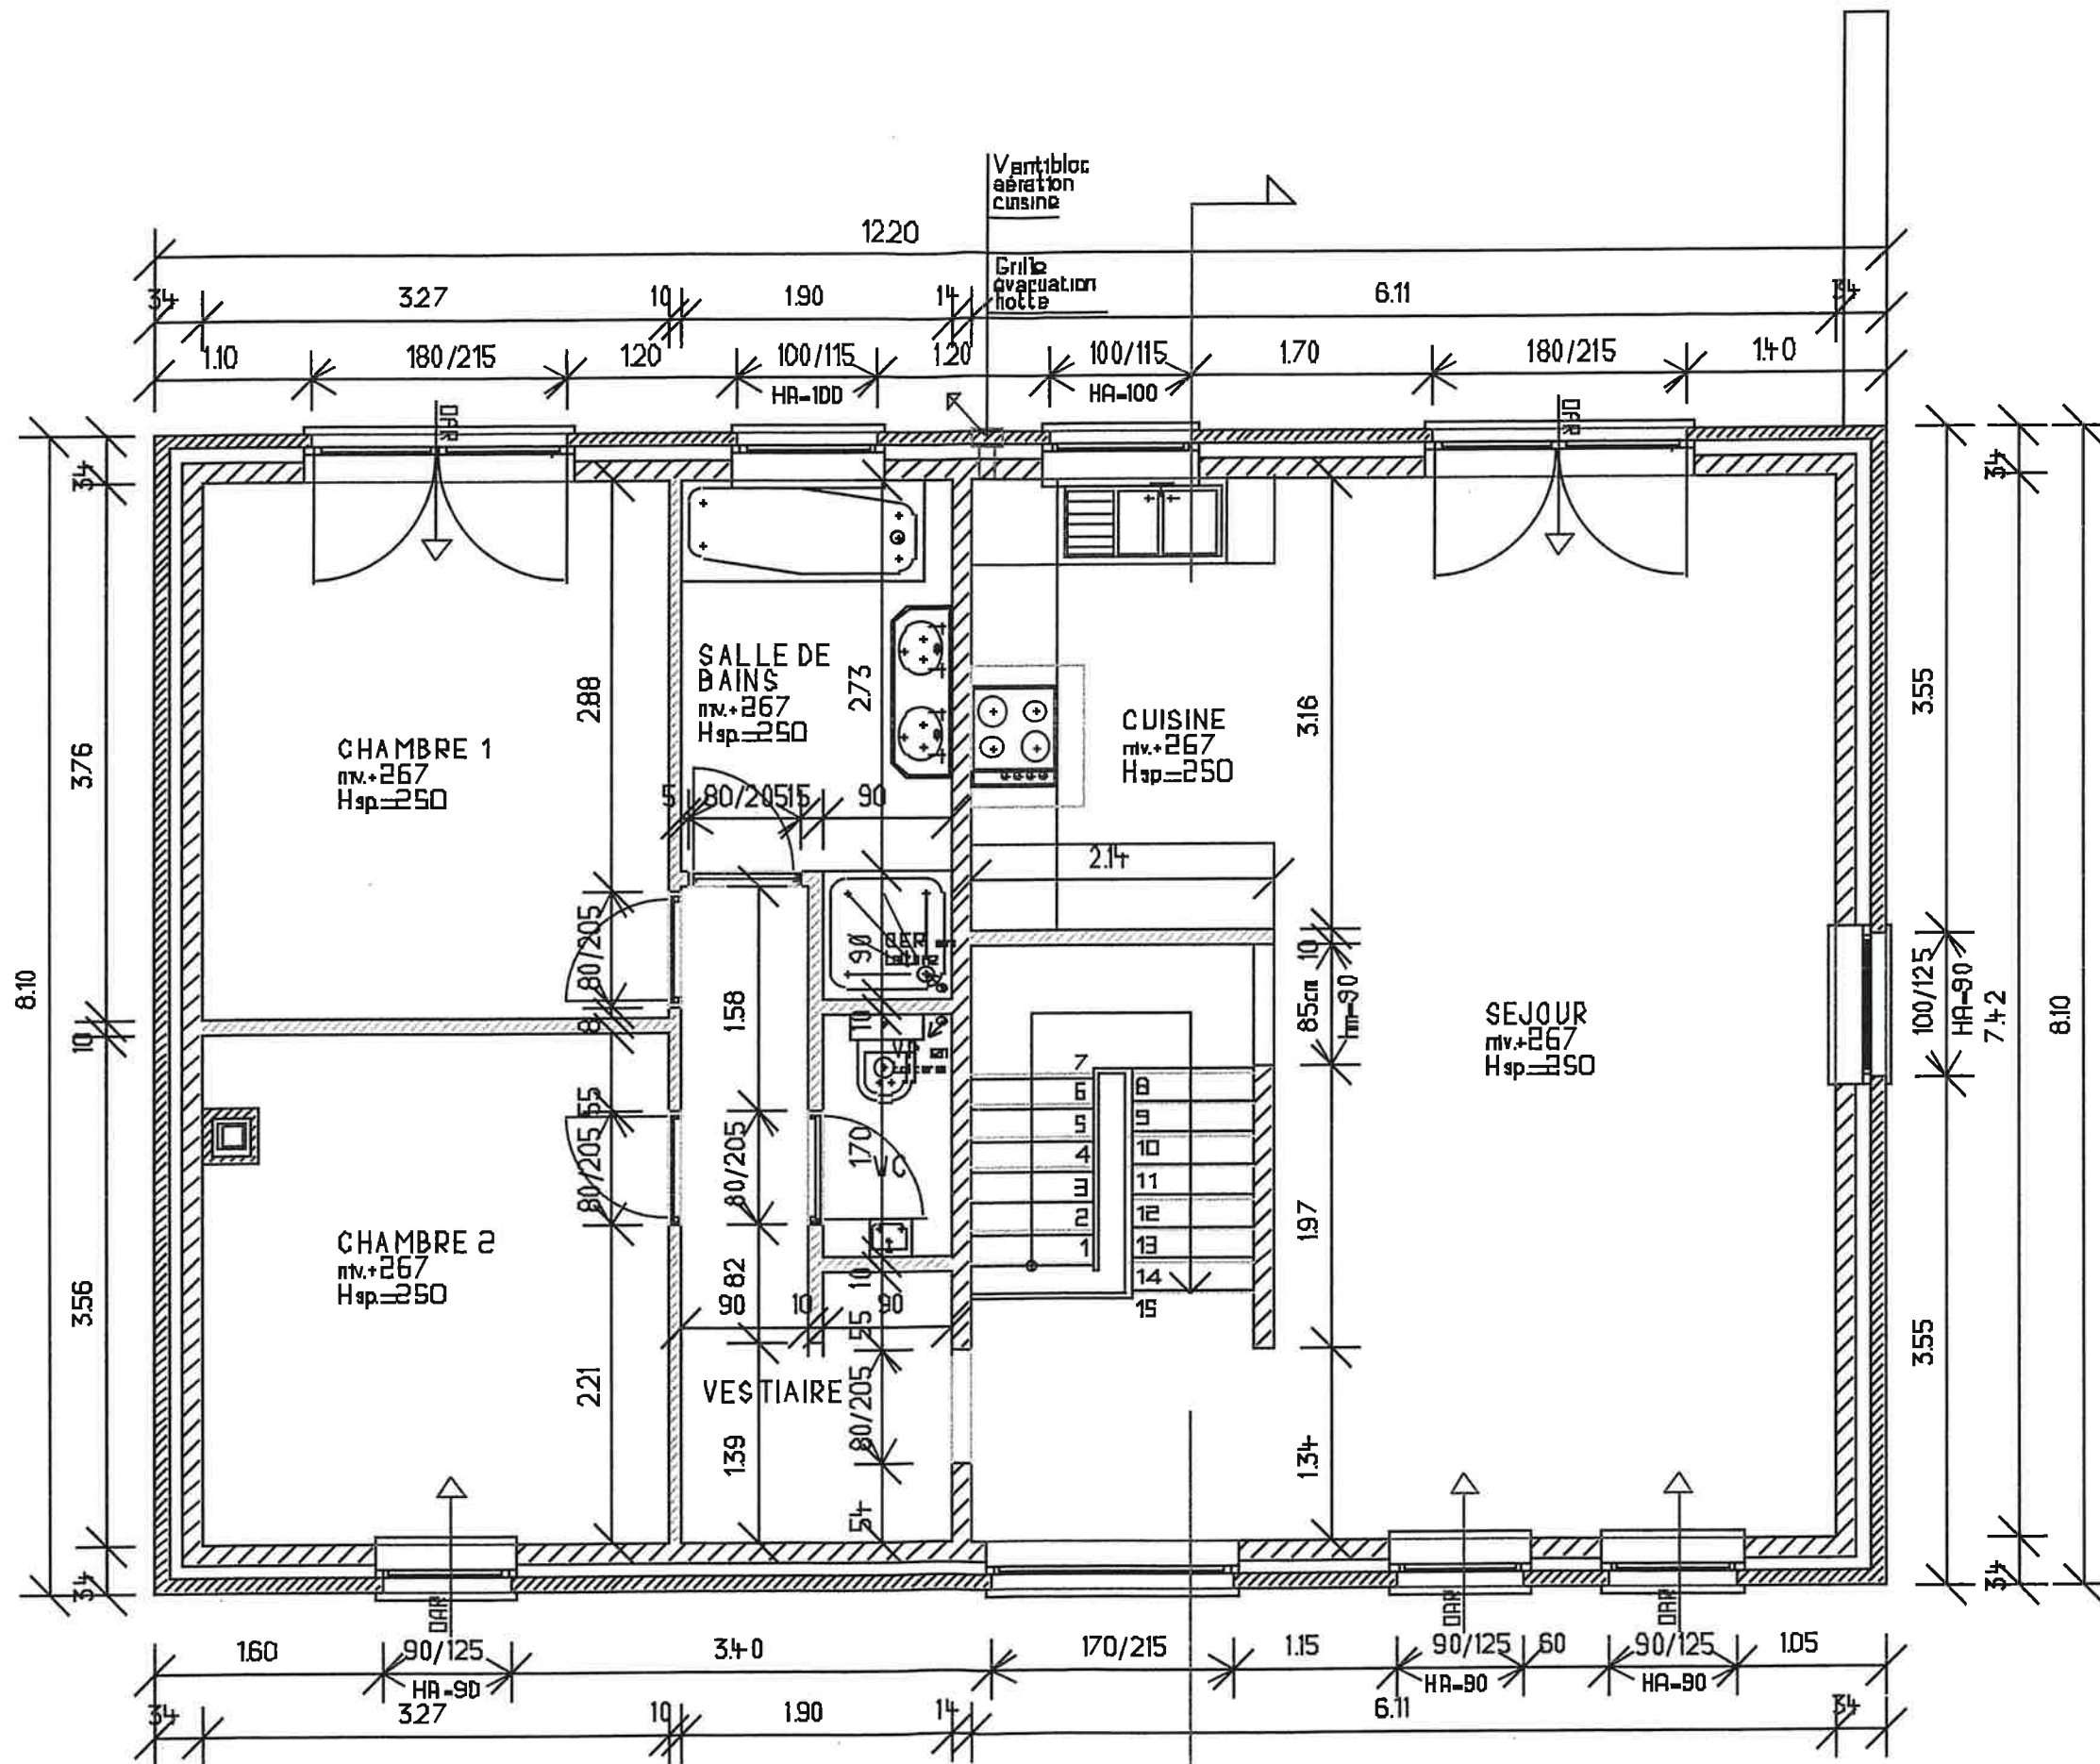


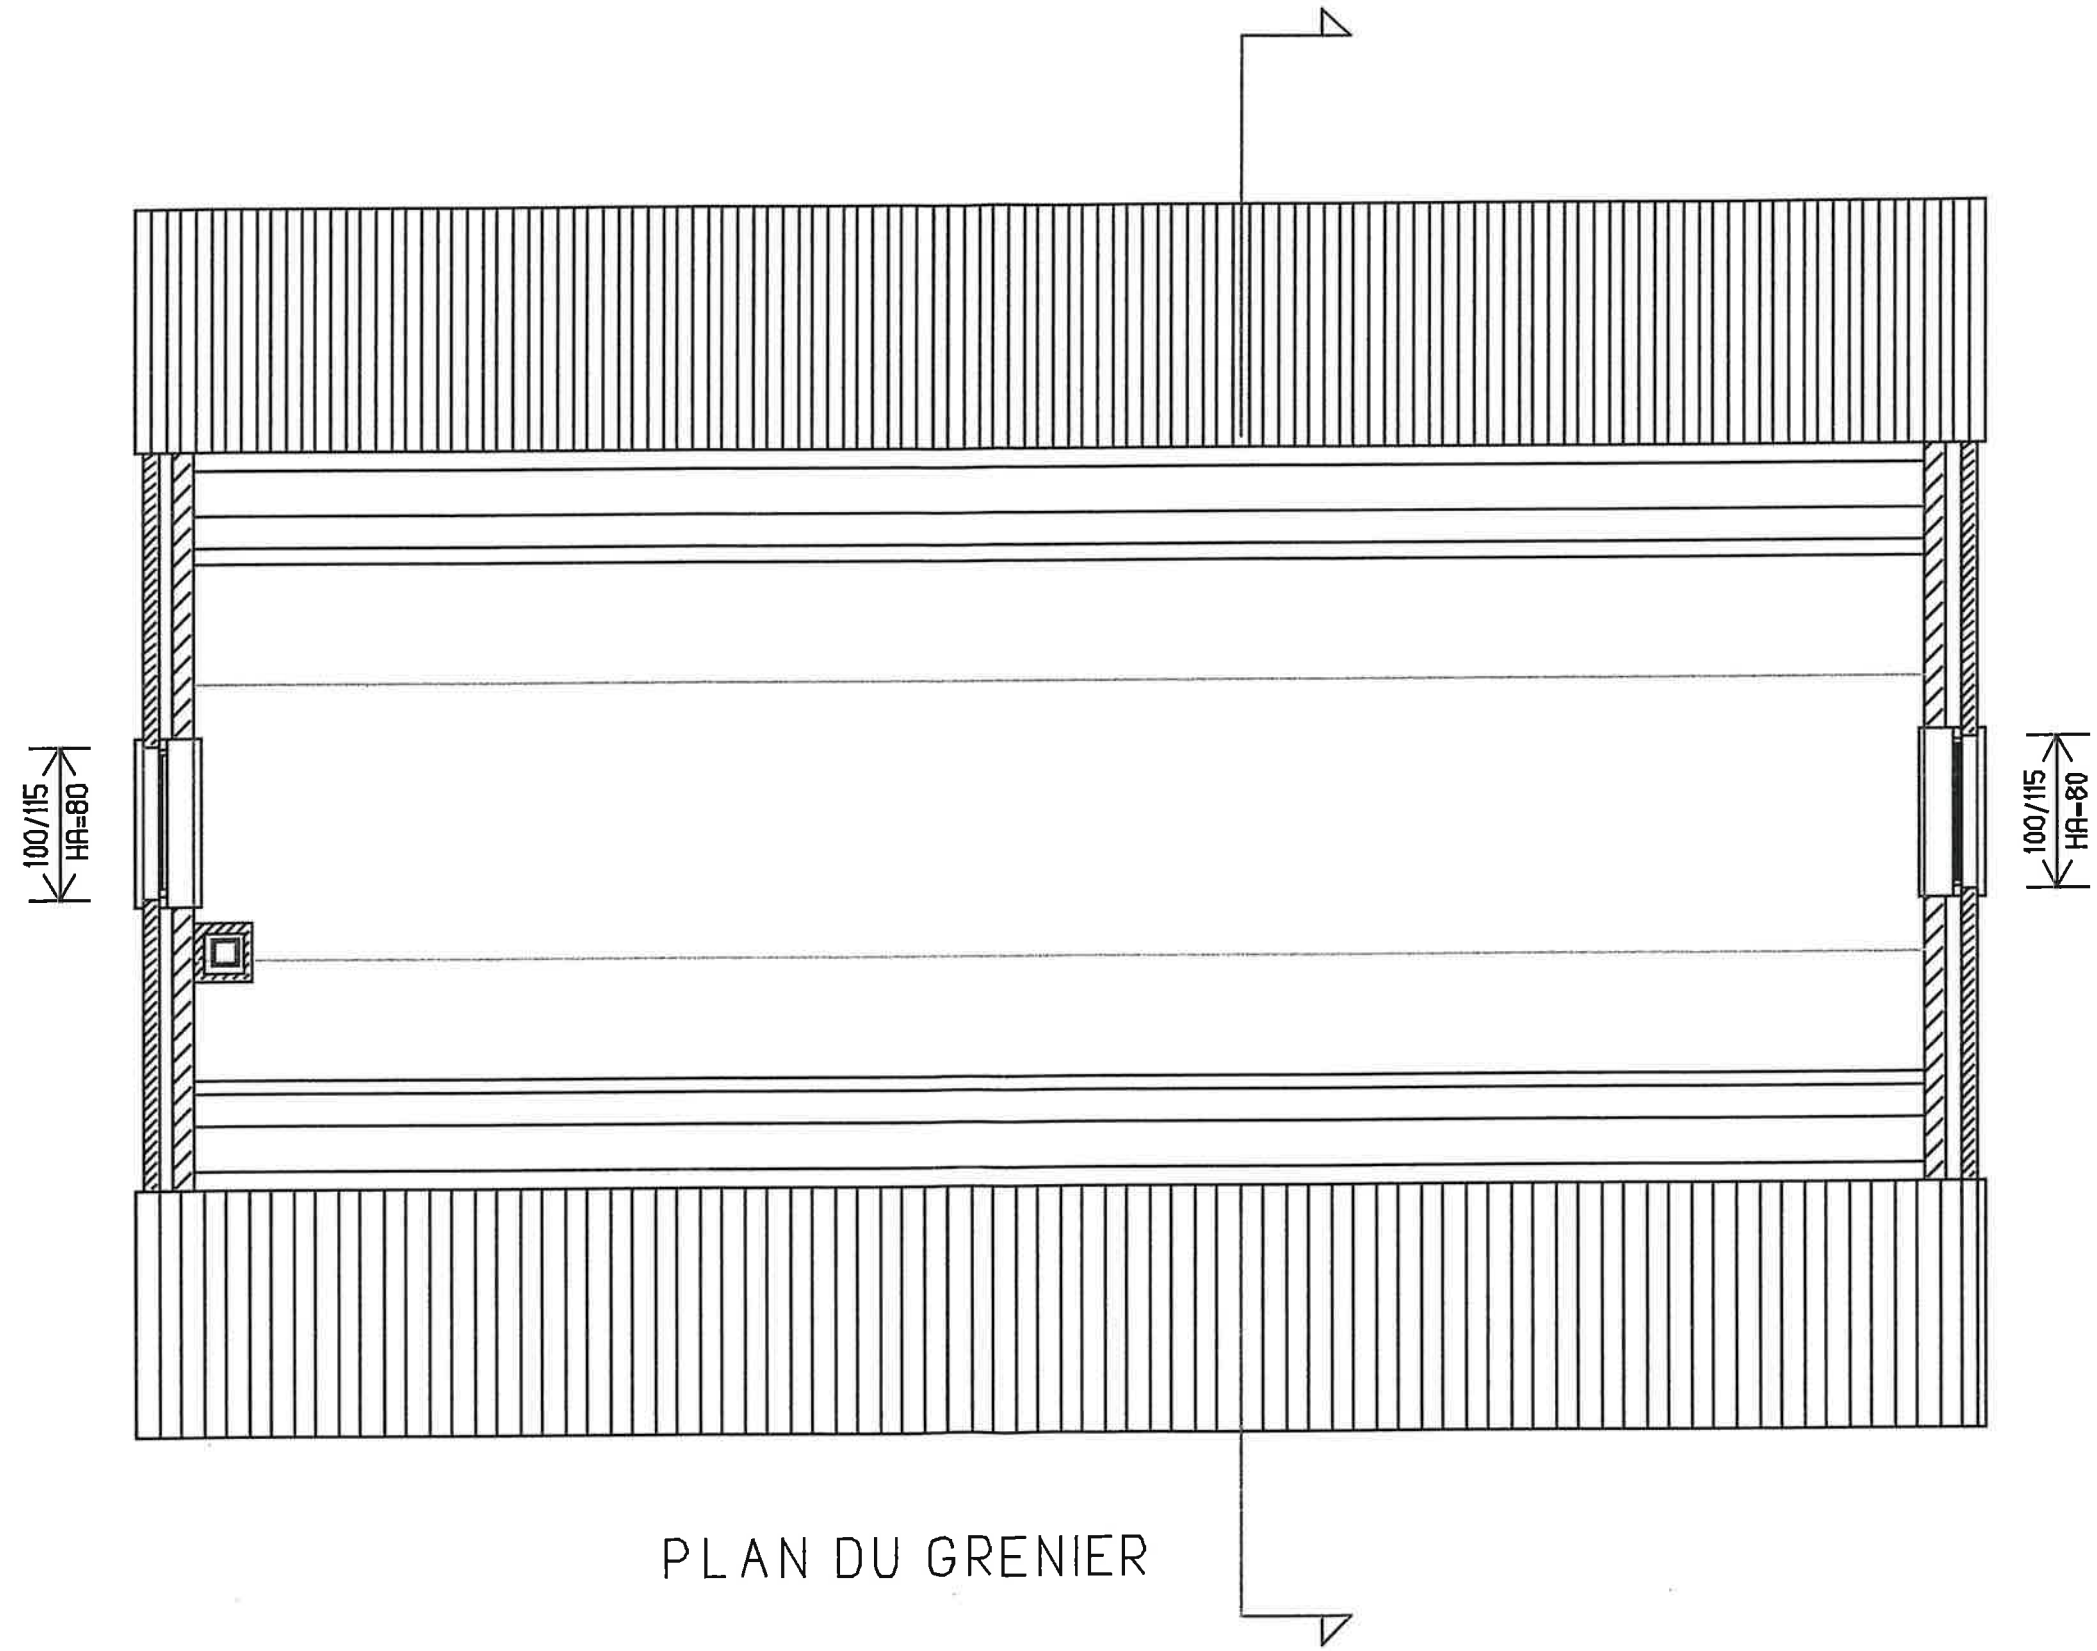

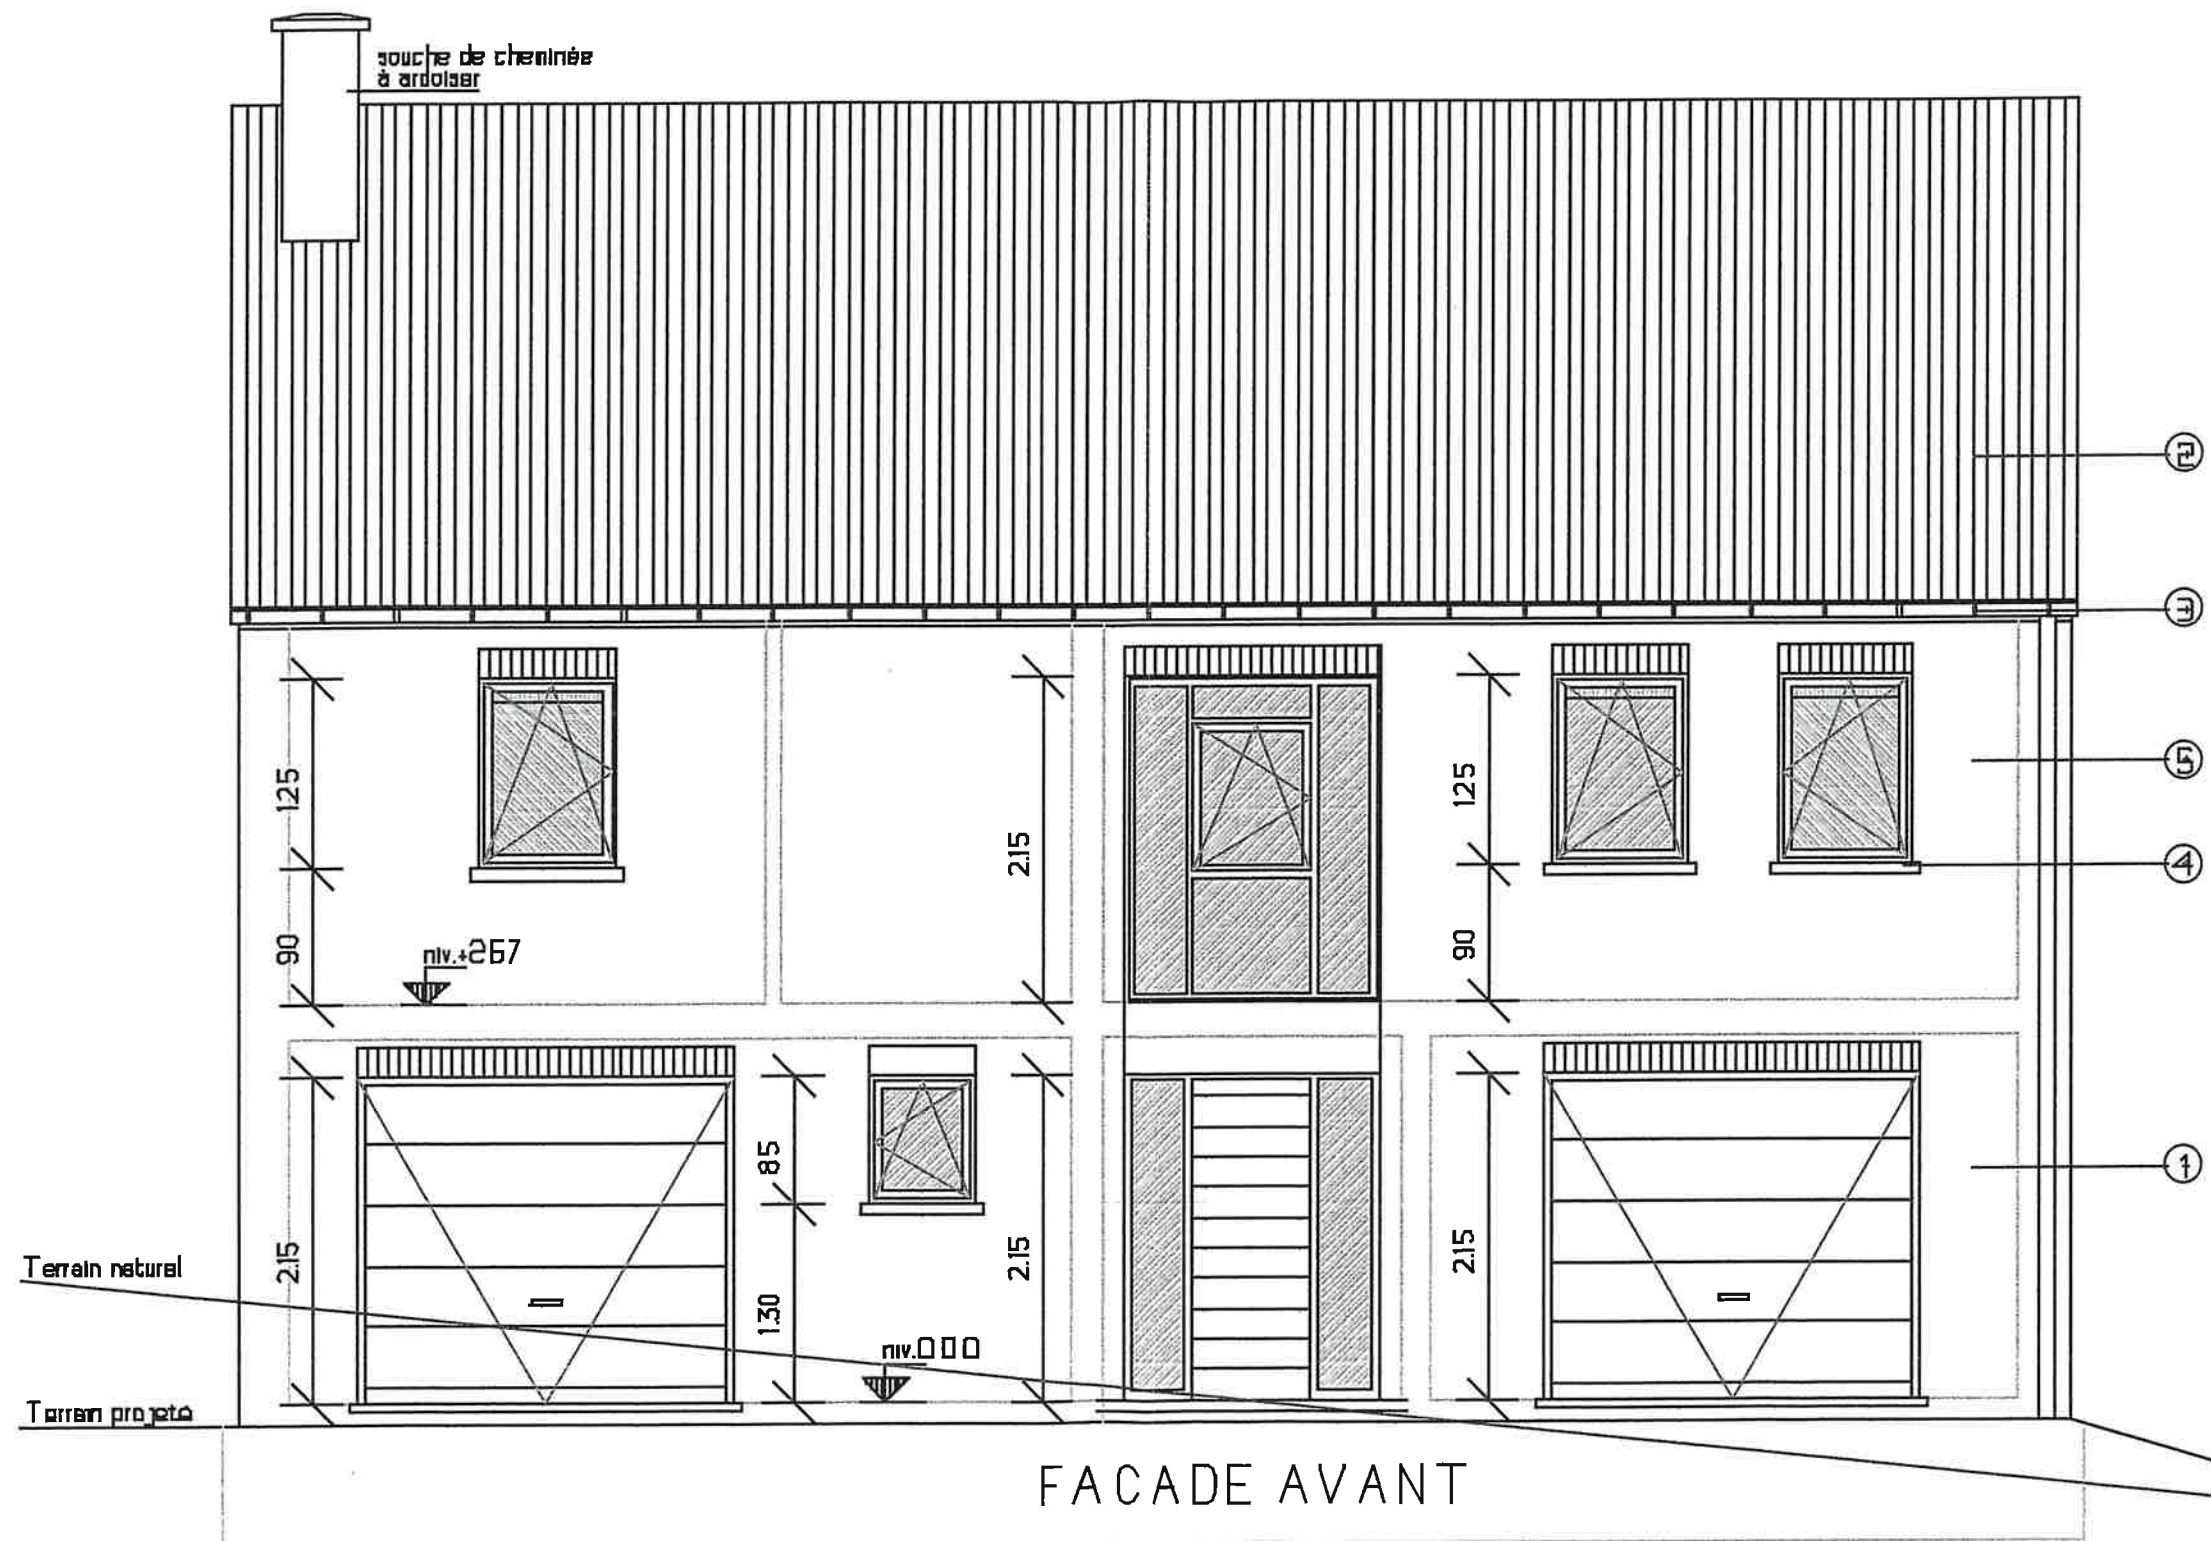

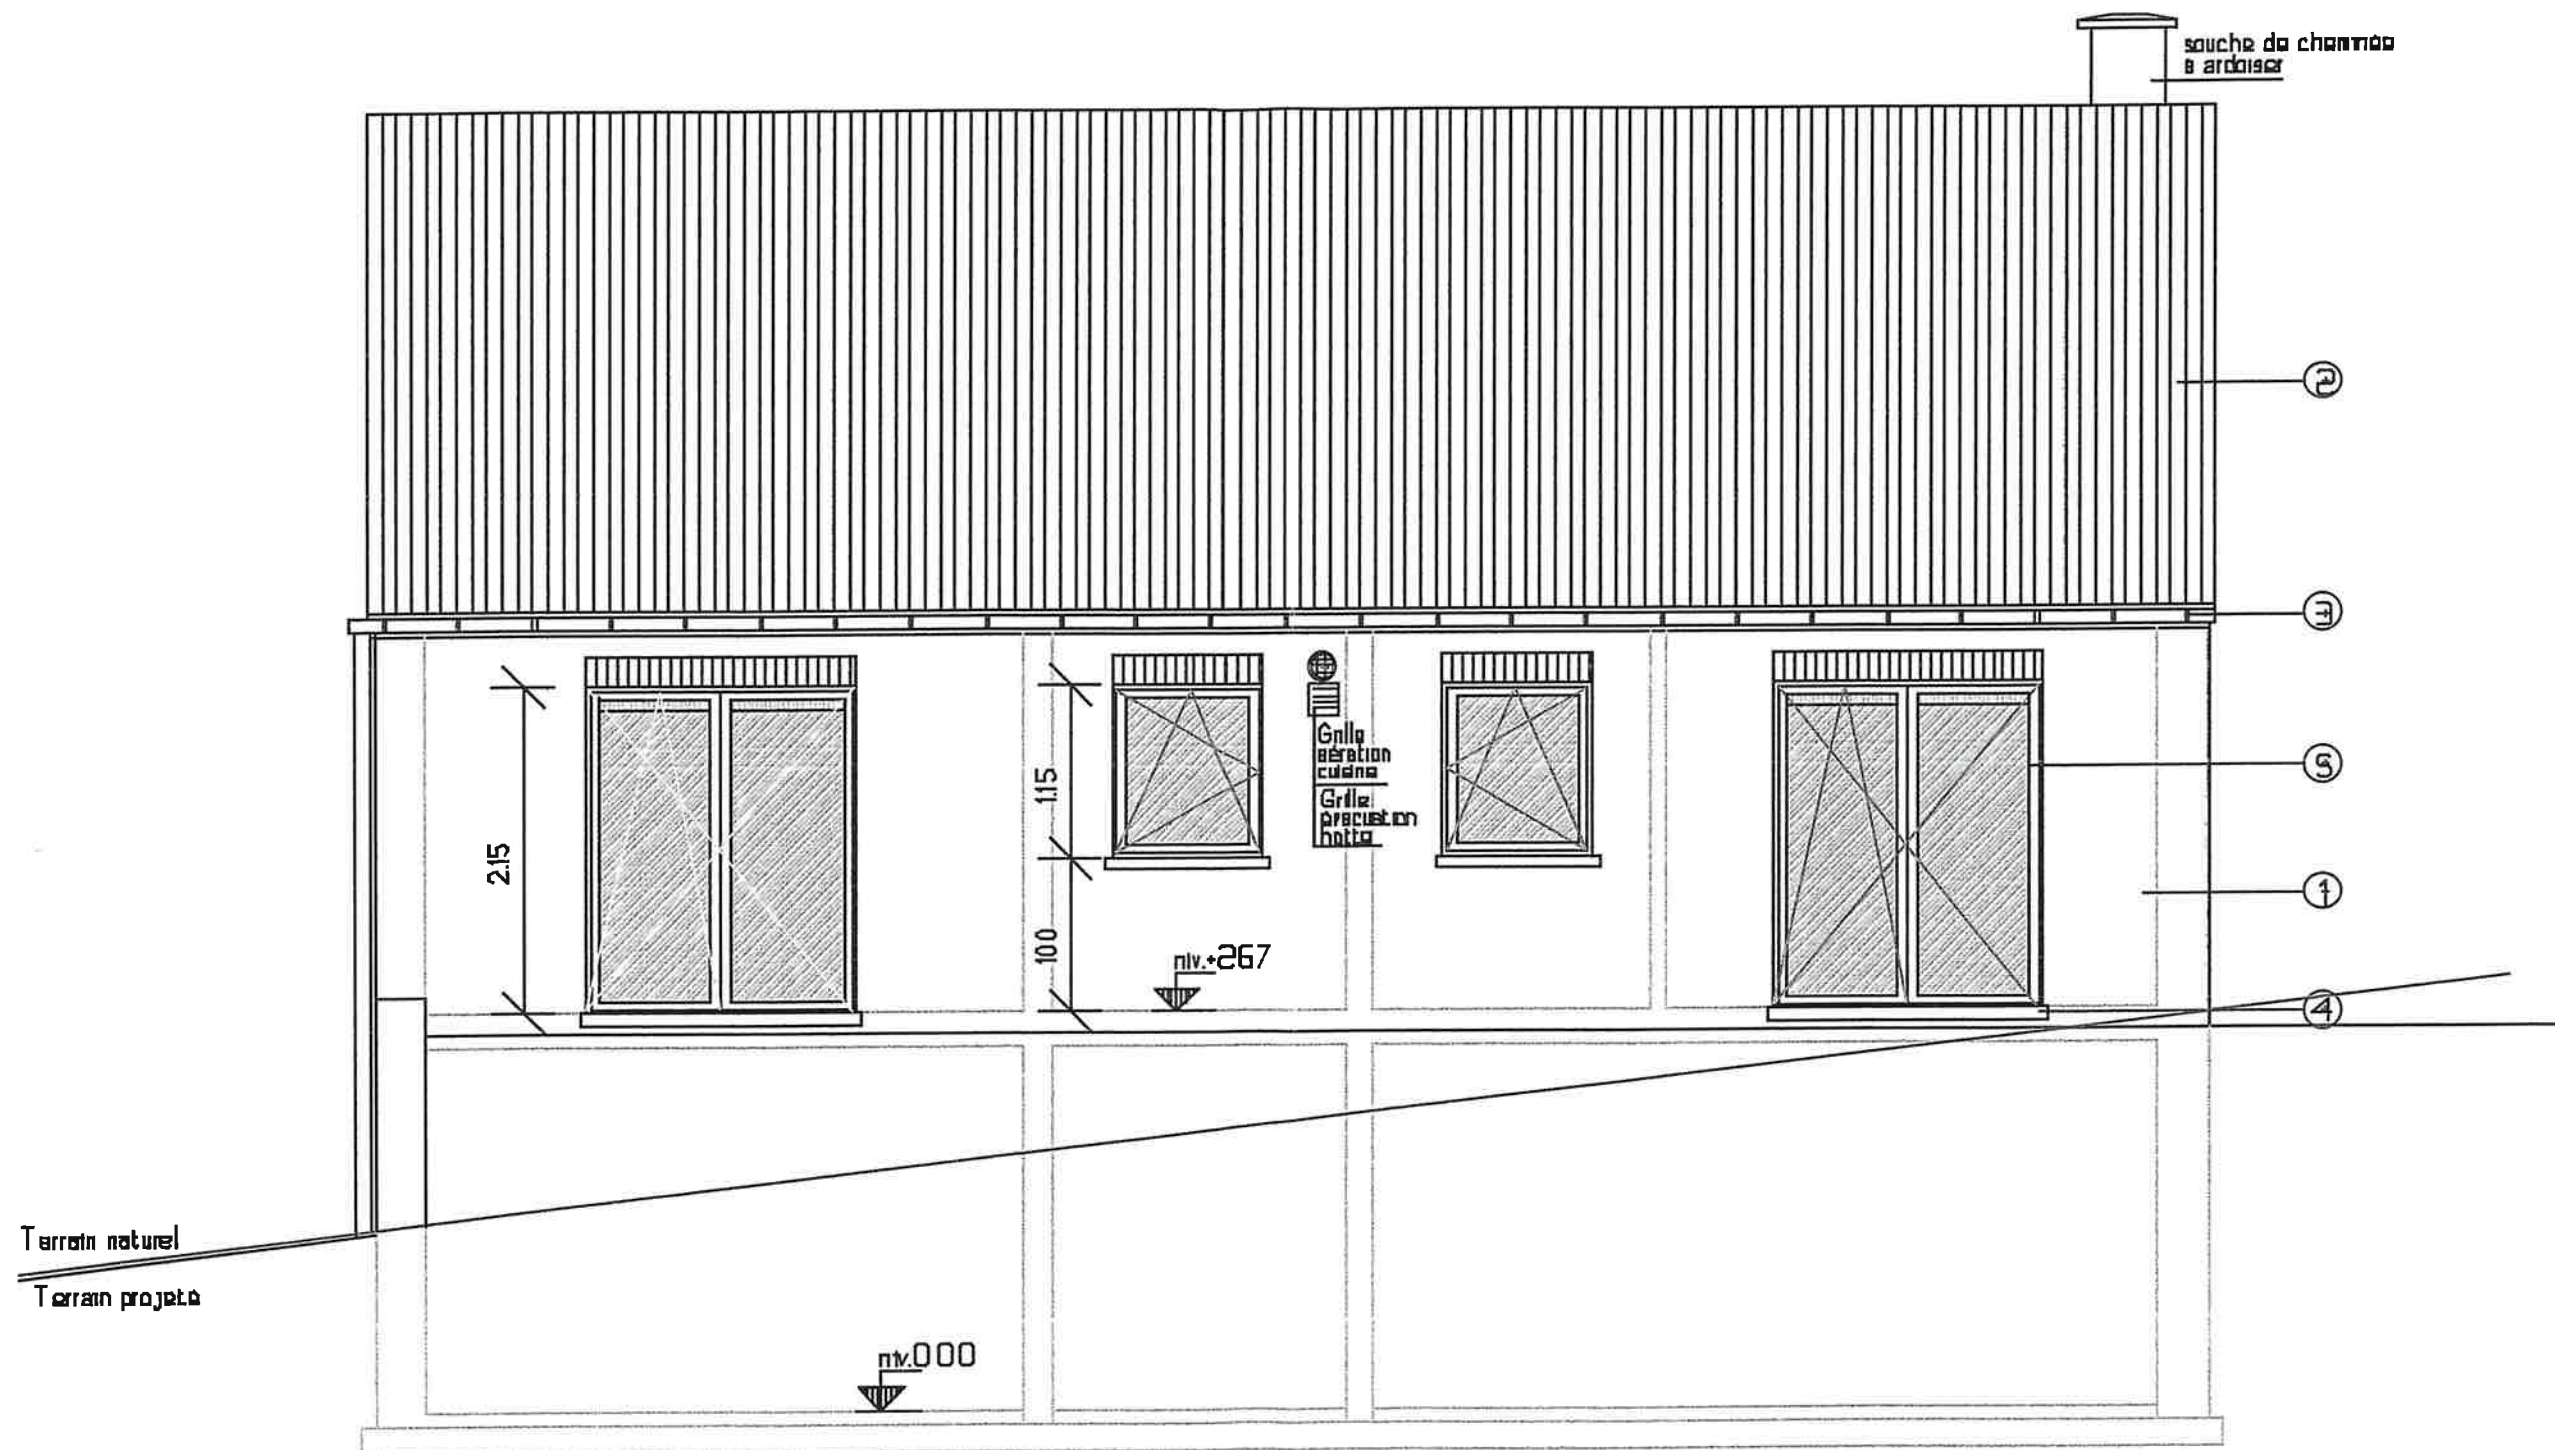

FACADE ARRIERE

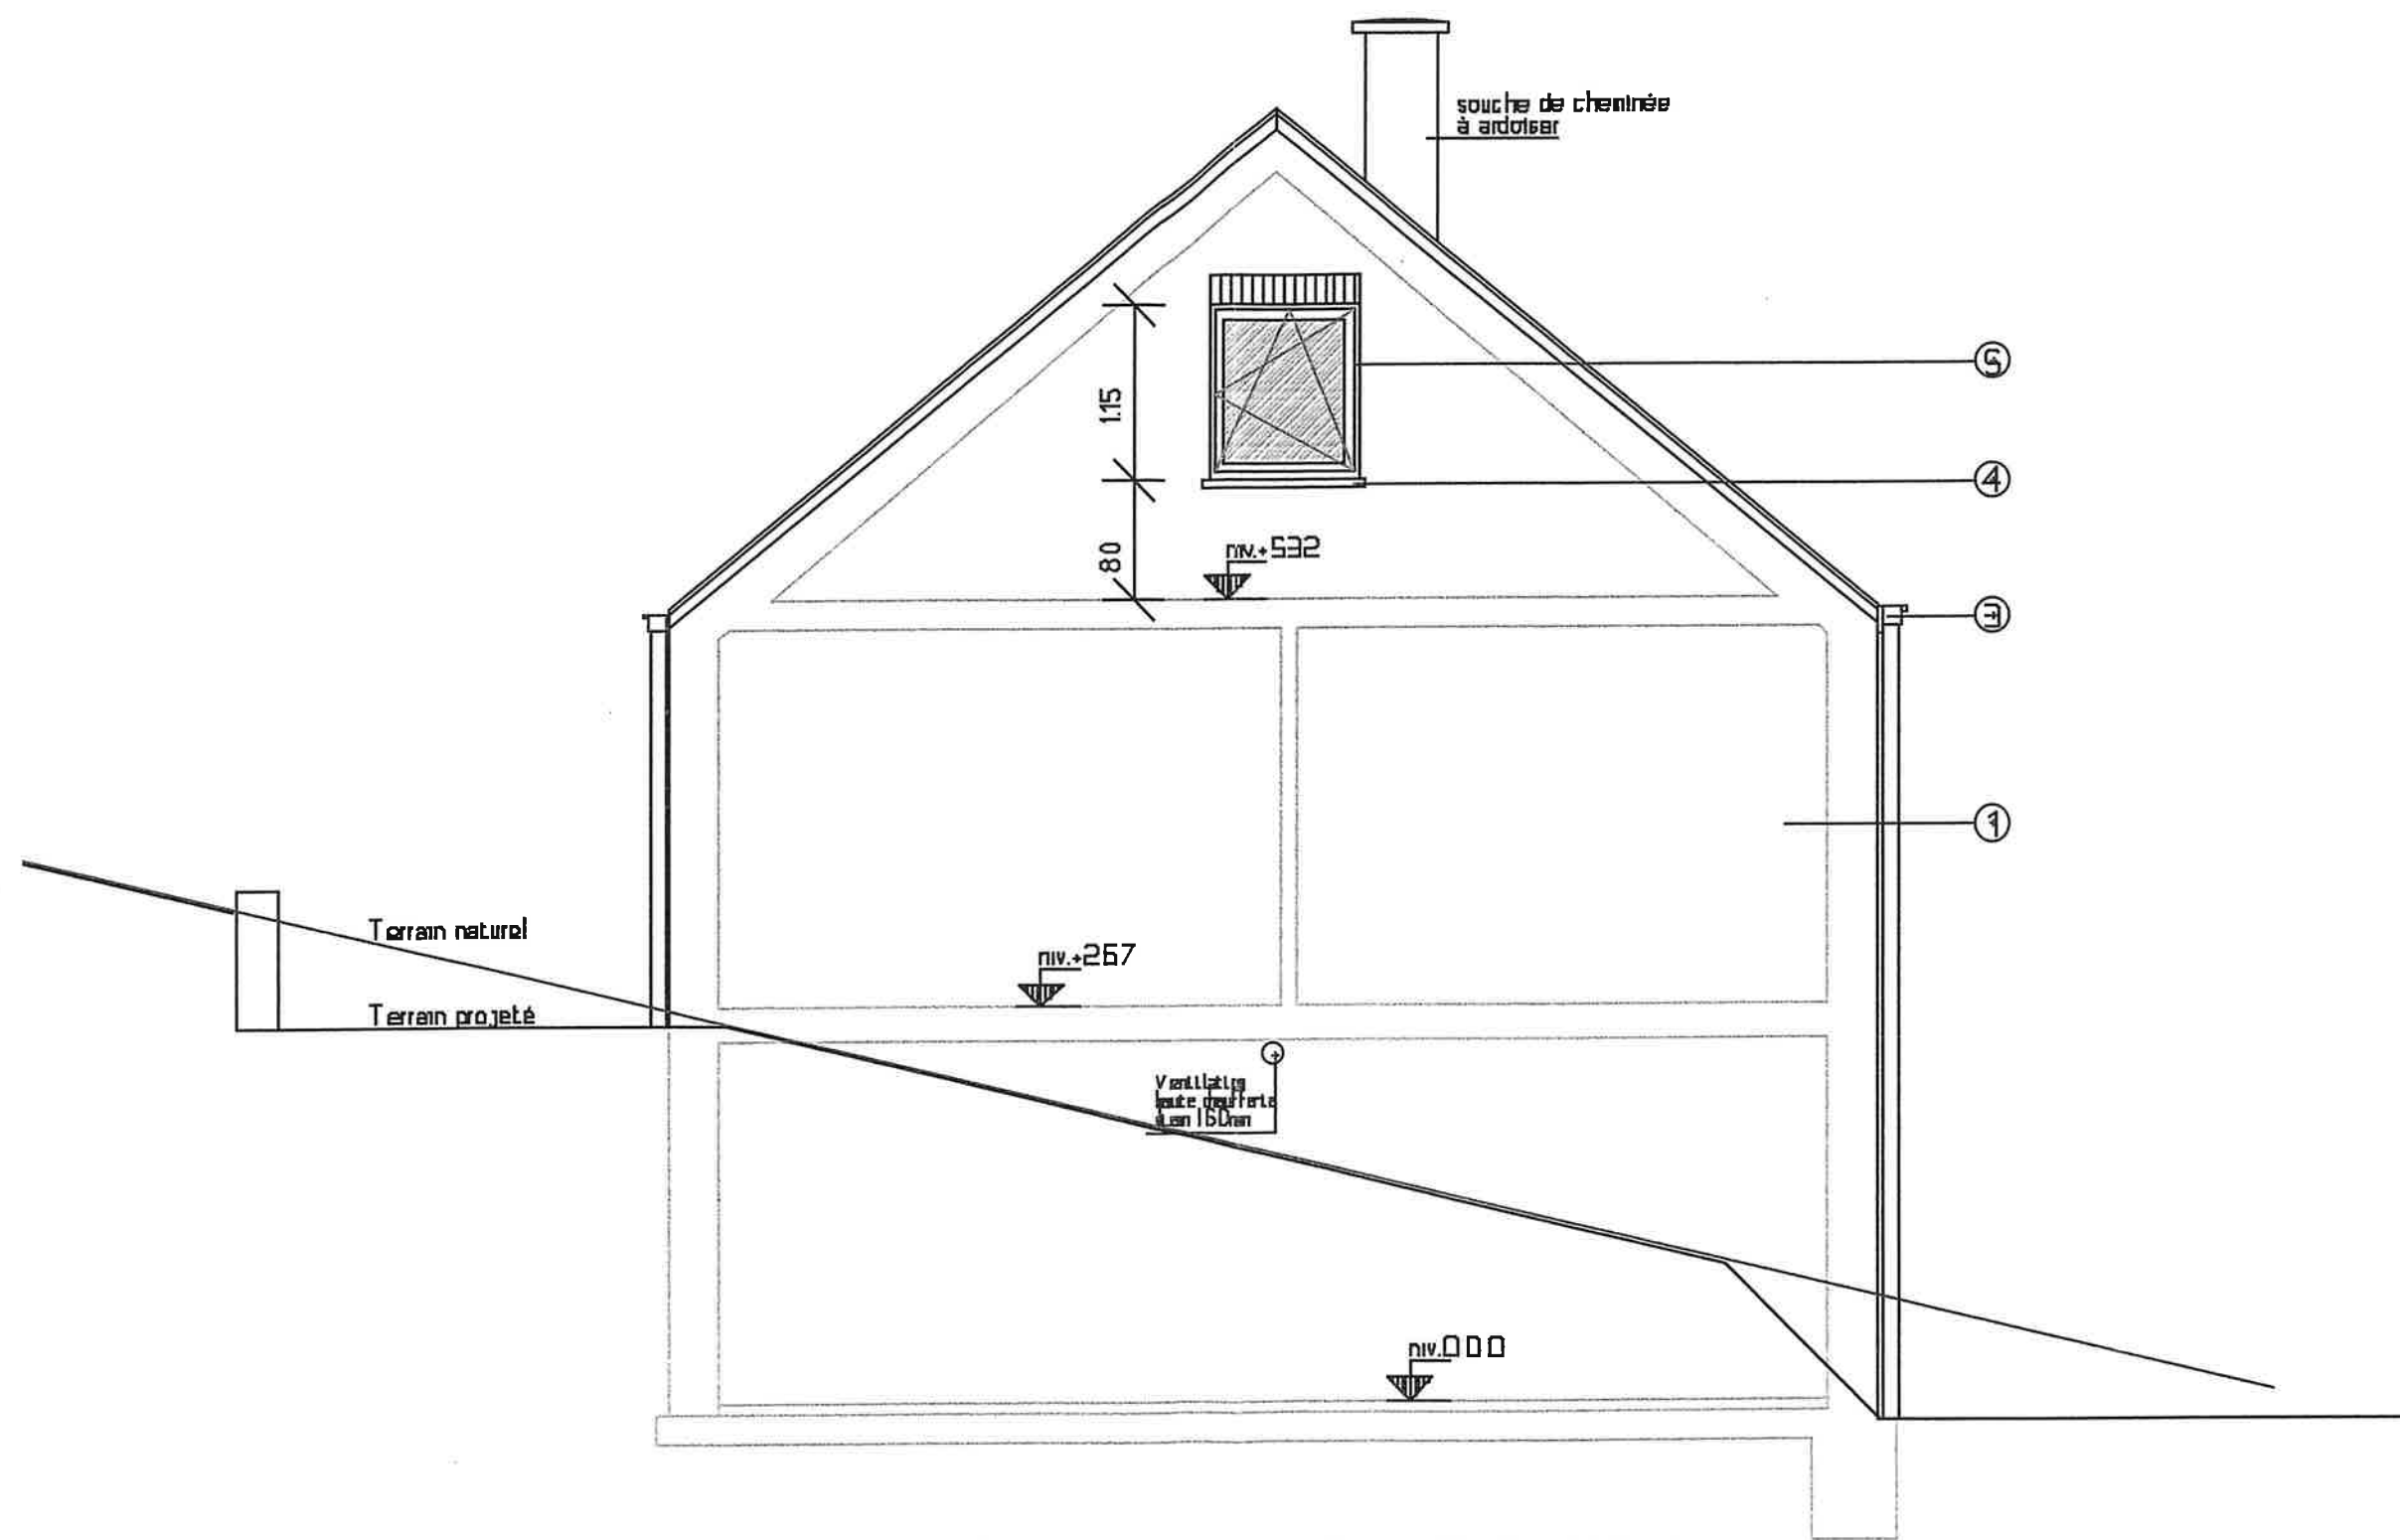

FACADE LATÉRALE GAUCHE

