


Légende

	Point lumineux central		Machine à laver
	Point lumineux en applique		Sechoir
	Point lumineux TL		Chaudière
	Prise simple		Taque électrique
	Prise double		Four
	Interrupteur simple		Lave-vaisselle
	Interrupteur bipolaire		
	Interrupteur deux directions		
	Interrupteur inverseur		

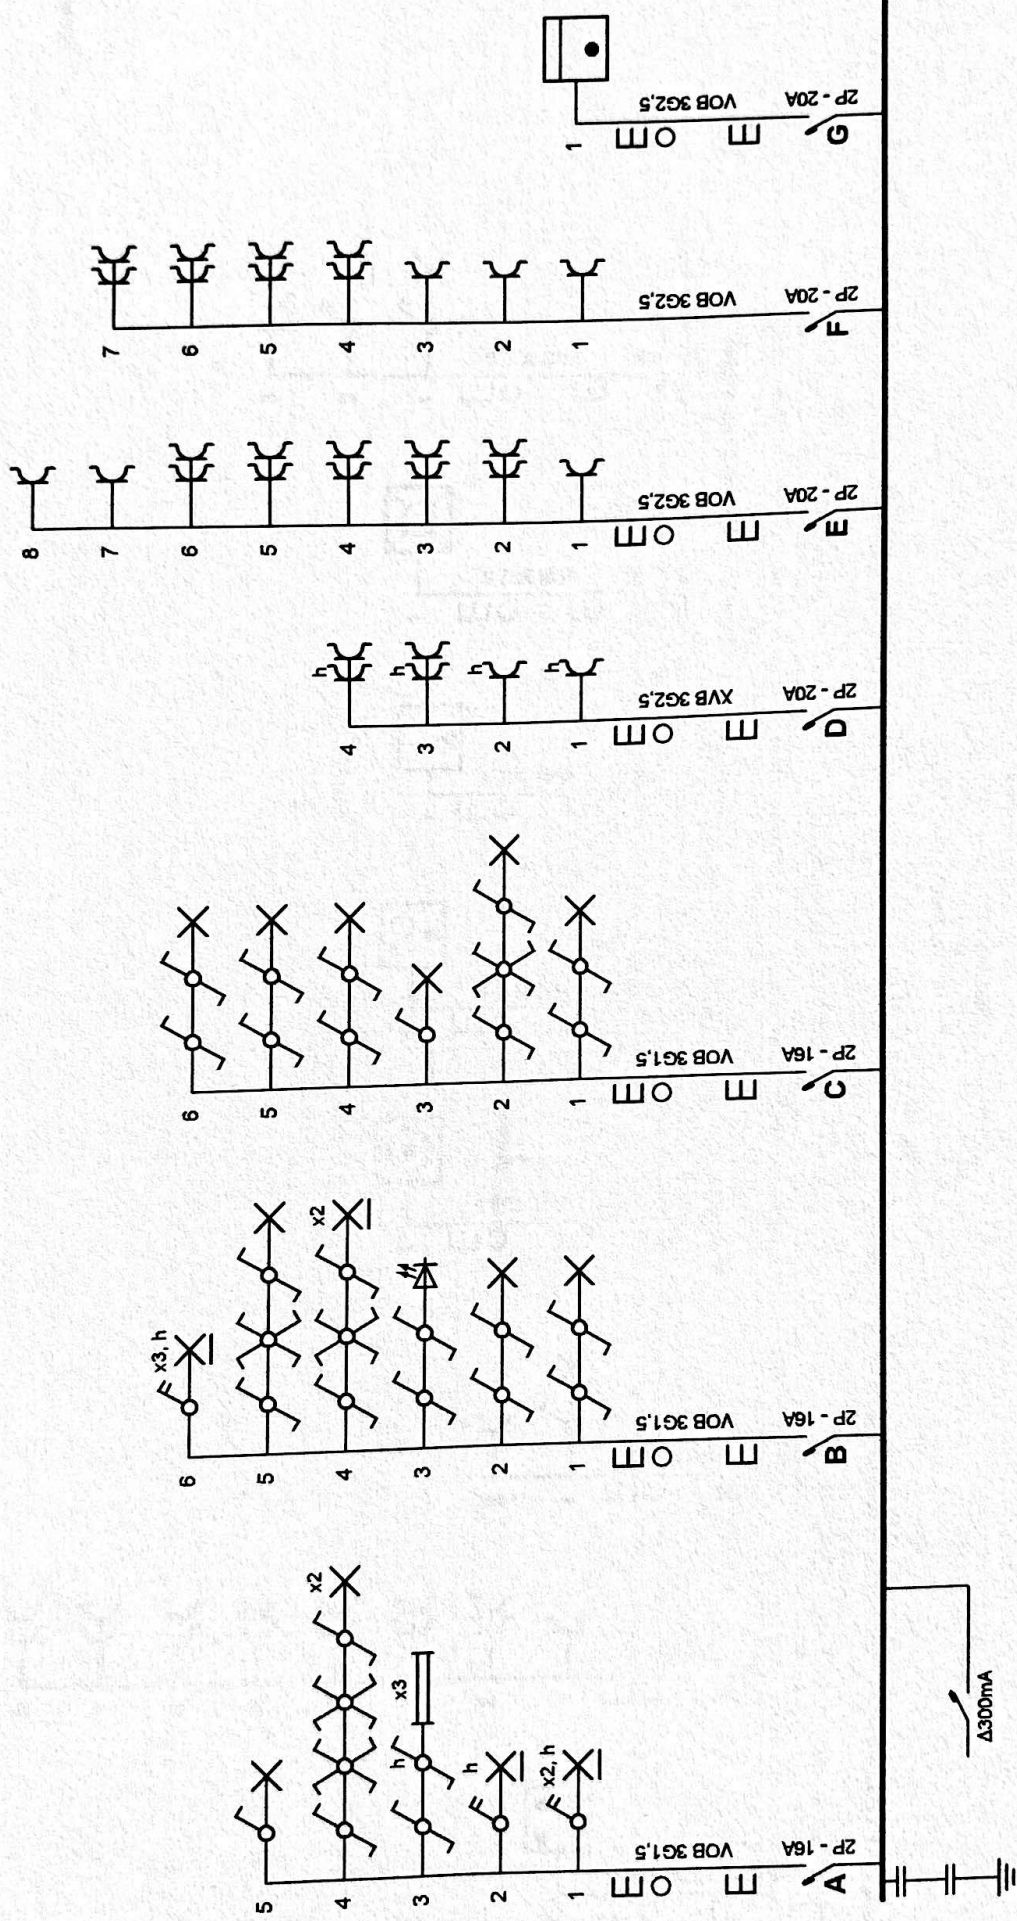


Organisme agréé
SGS
Boulevard Sylvain Dupuis 243 Boite 2
1070 Bruxelles

Schéma dessiné par: David Bastin - BE 0548.601.910

Elec Electrique

Electricité générale
Data cabling
Avenue Laënnec 2 boîte 8 - 1020 Bruxelles
Gsm : +32 (0)475 29.07.82 - Fax : +32 (0)2 733.42.70
e-mail : davidbastin@bleu-electrique.be - web : www.bleu-electrique.be

p. 1/4
Schéma unifilaire
3 x 230V - 50Hz

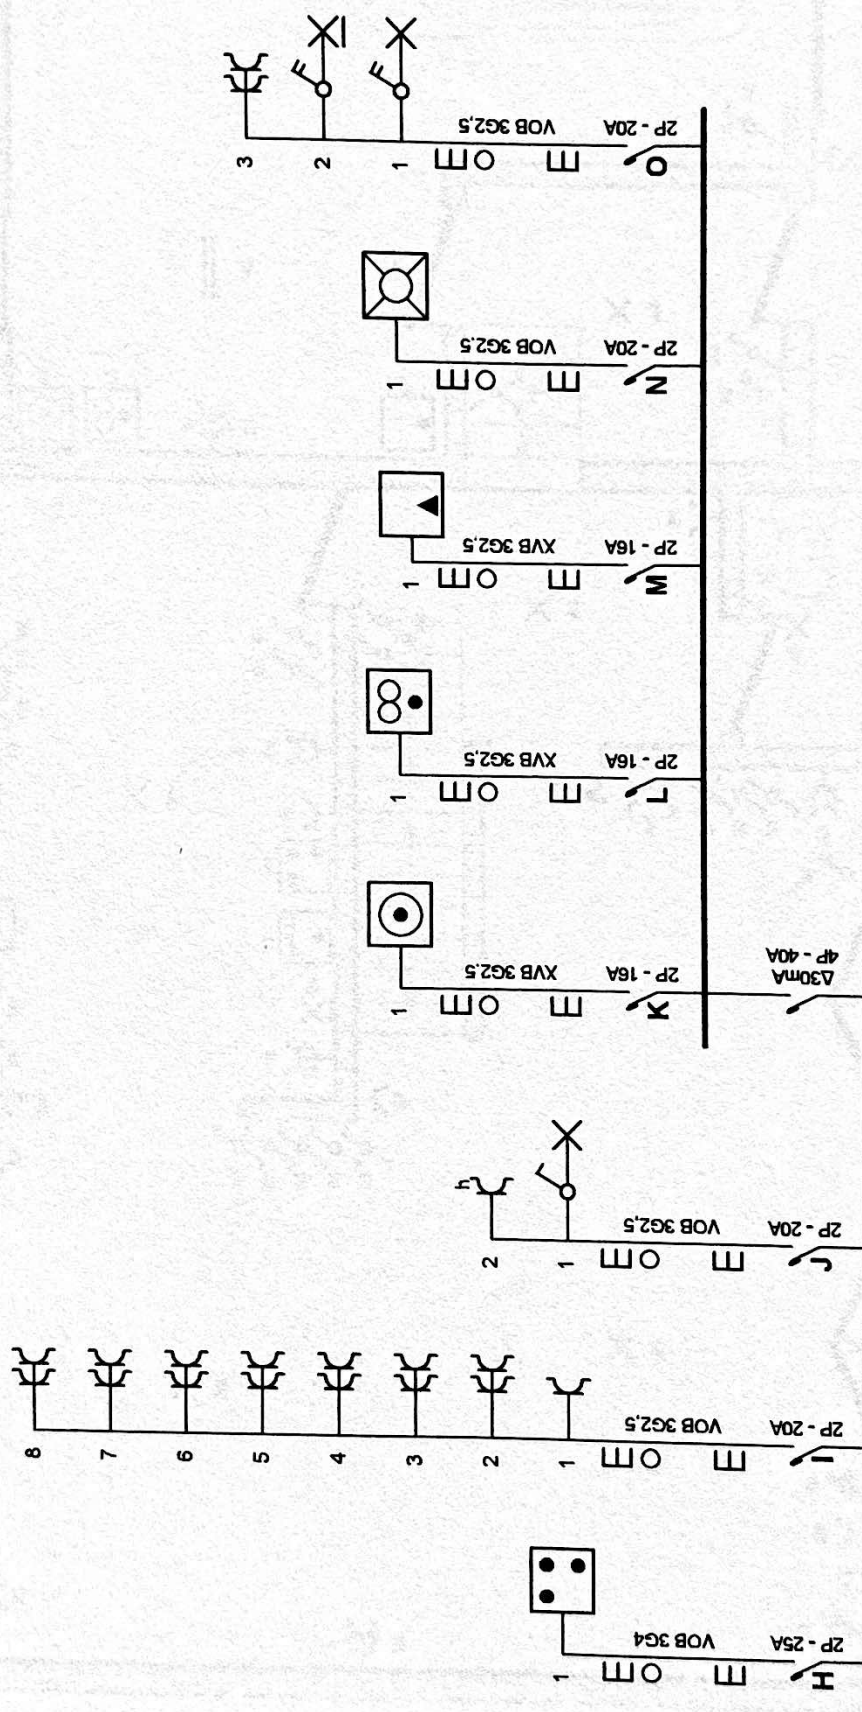

Organisme agréé

SGS

Boulevard Sylvain Dupuis 243 Boite 2
1070 Bruxelles

Bleu Electrique

Electricité générale
Data cabling

Avenue Loénac 2 boîte 8 - 1020 Bruxelles


Gsm : +32 (0)475 29 07 82 - Fax : +32 (0)2 733.42.70

e-mail : davidbastin@bleu-electrique.be - web : www.bleu-electrique.be


p. 2/4
Schéma unifilaire

3 x 230V ~ 50Hz

Schéma dessiné par: David Bastin - BE 0548.601.910

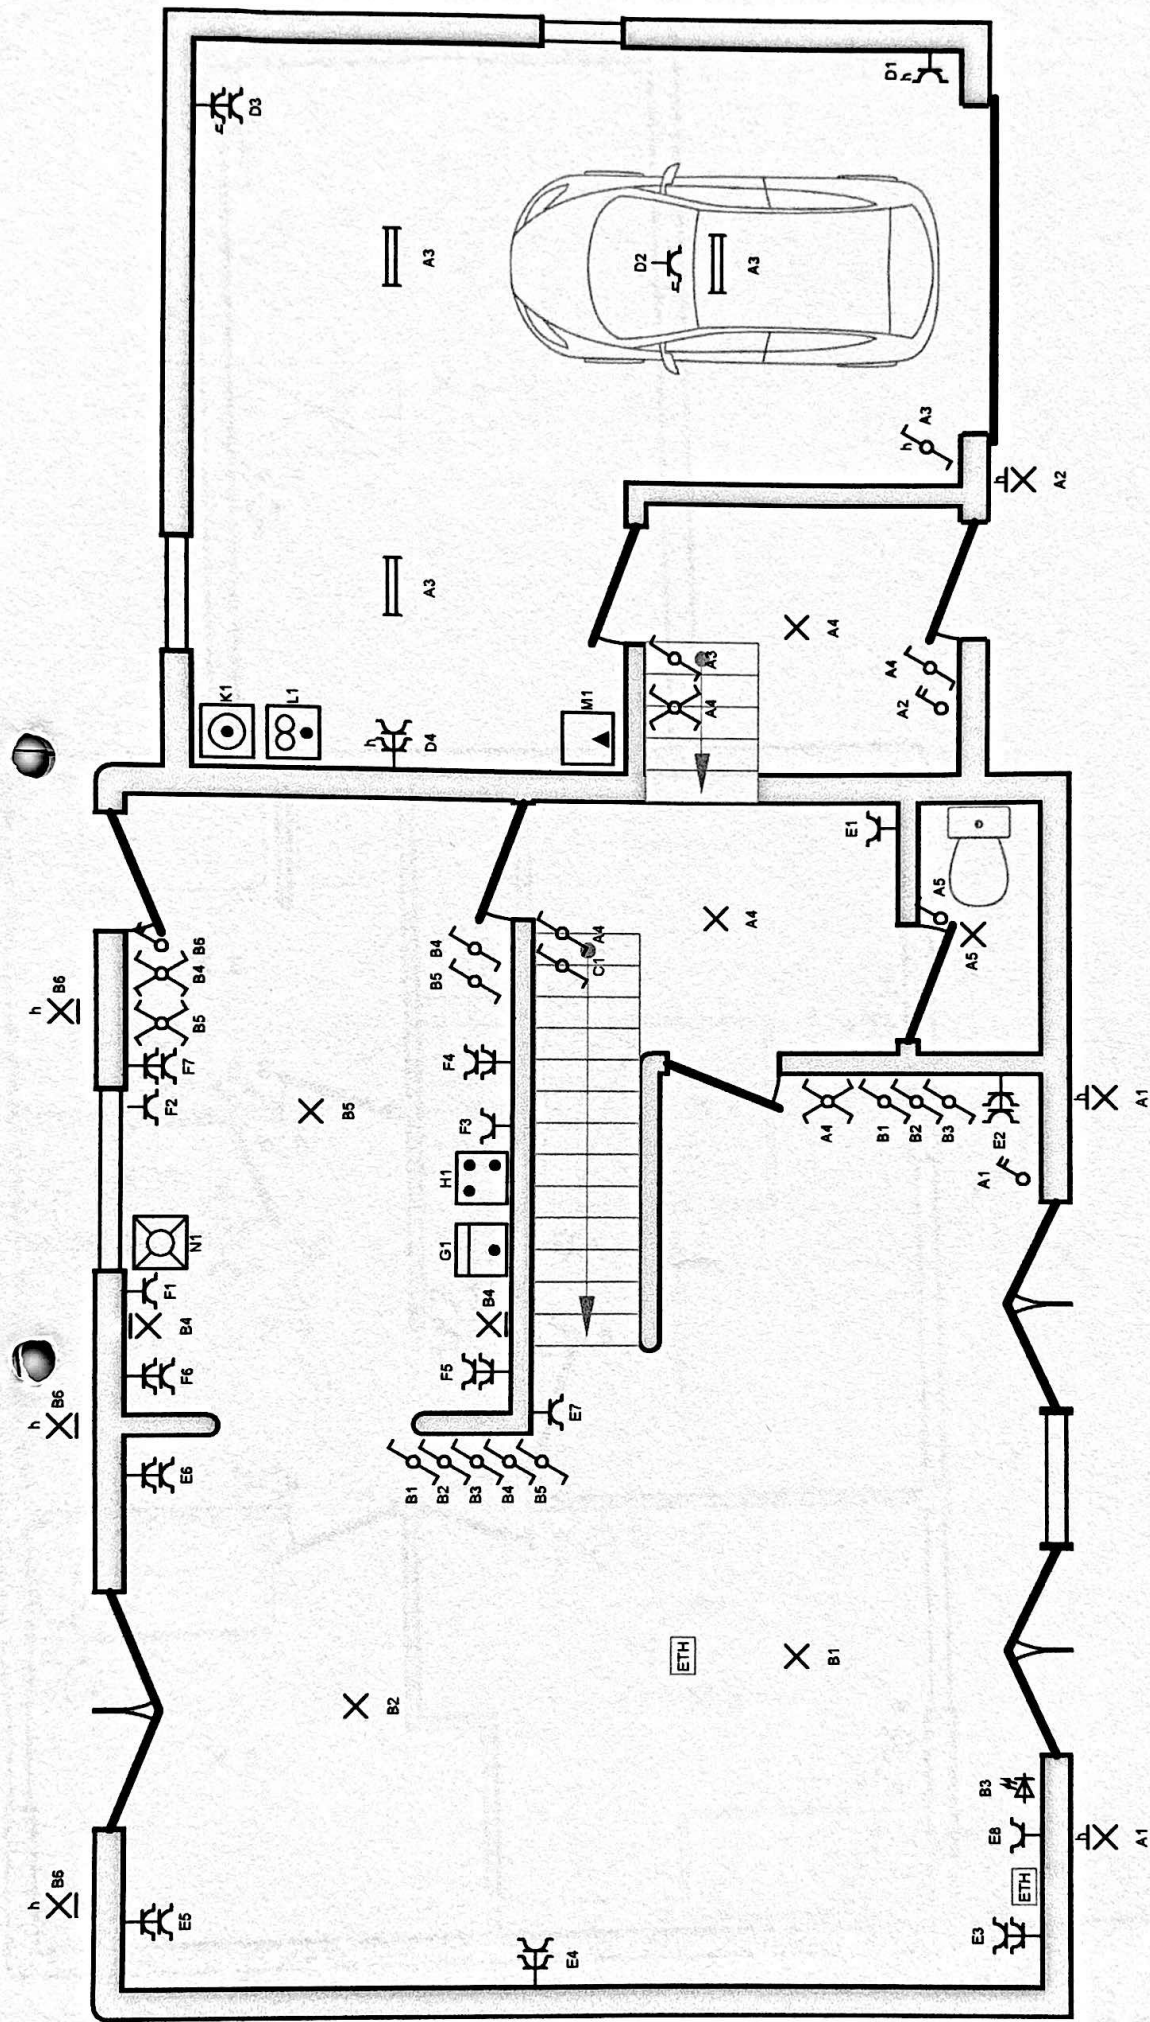

Organisme agréé SGS Boulevard Sylvain Dupuis 243 Boîte 2 1070 Bruxelles	Bleu Electrique Electricité générale Data cabling Avenue Lozimec 2 boîte 8 - 1020 Bruxelles Gsm : +32 (0)475 29.07.82 - Fax : +32 (0)2 733.42.70 e-mail : davidbastin@bleu-electrique.bs - web : www.bleu-electrique.be	p. 3/4 Schéma de position 3 x 230V ~ 50Hz
---	---	--

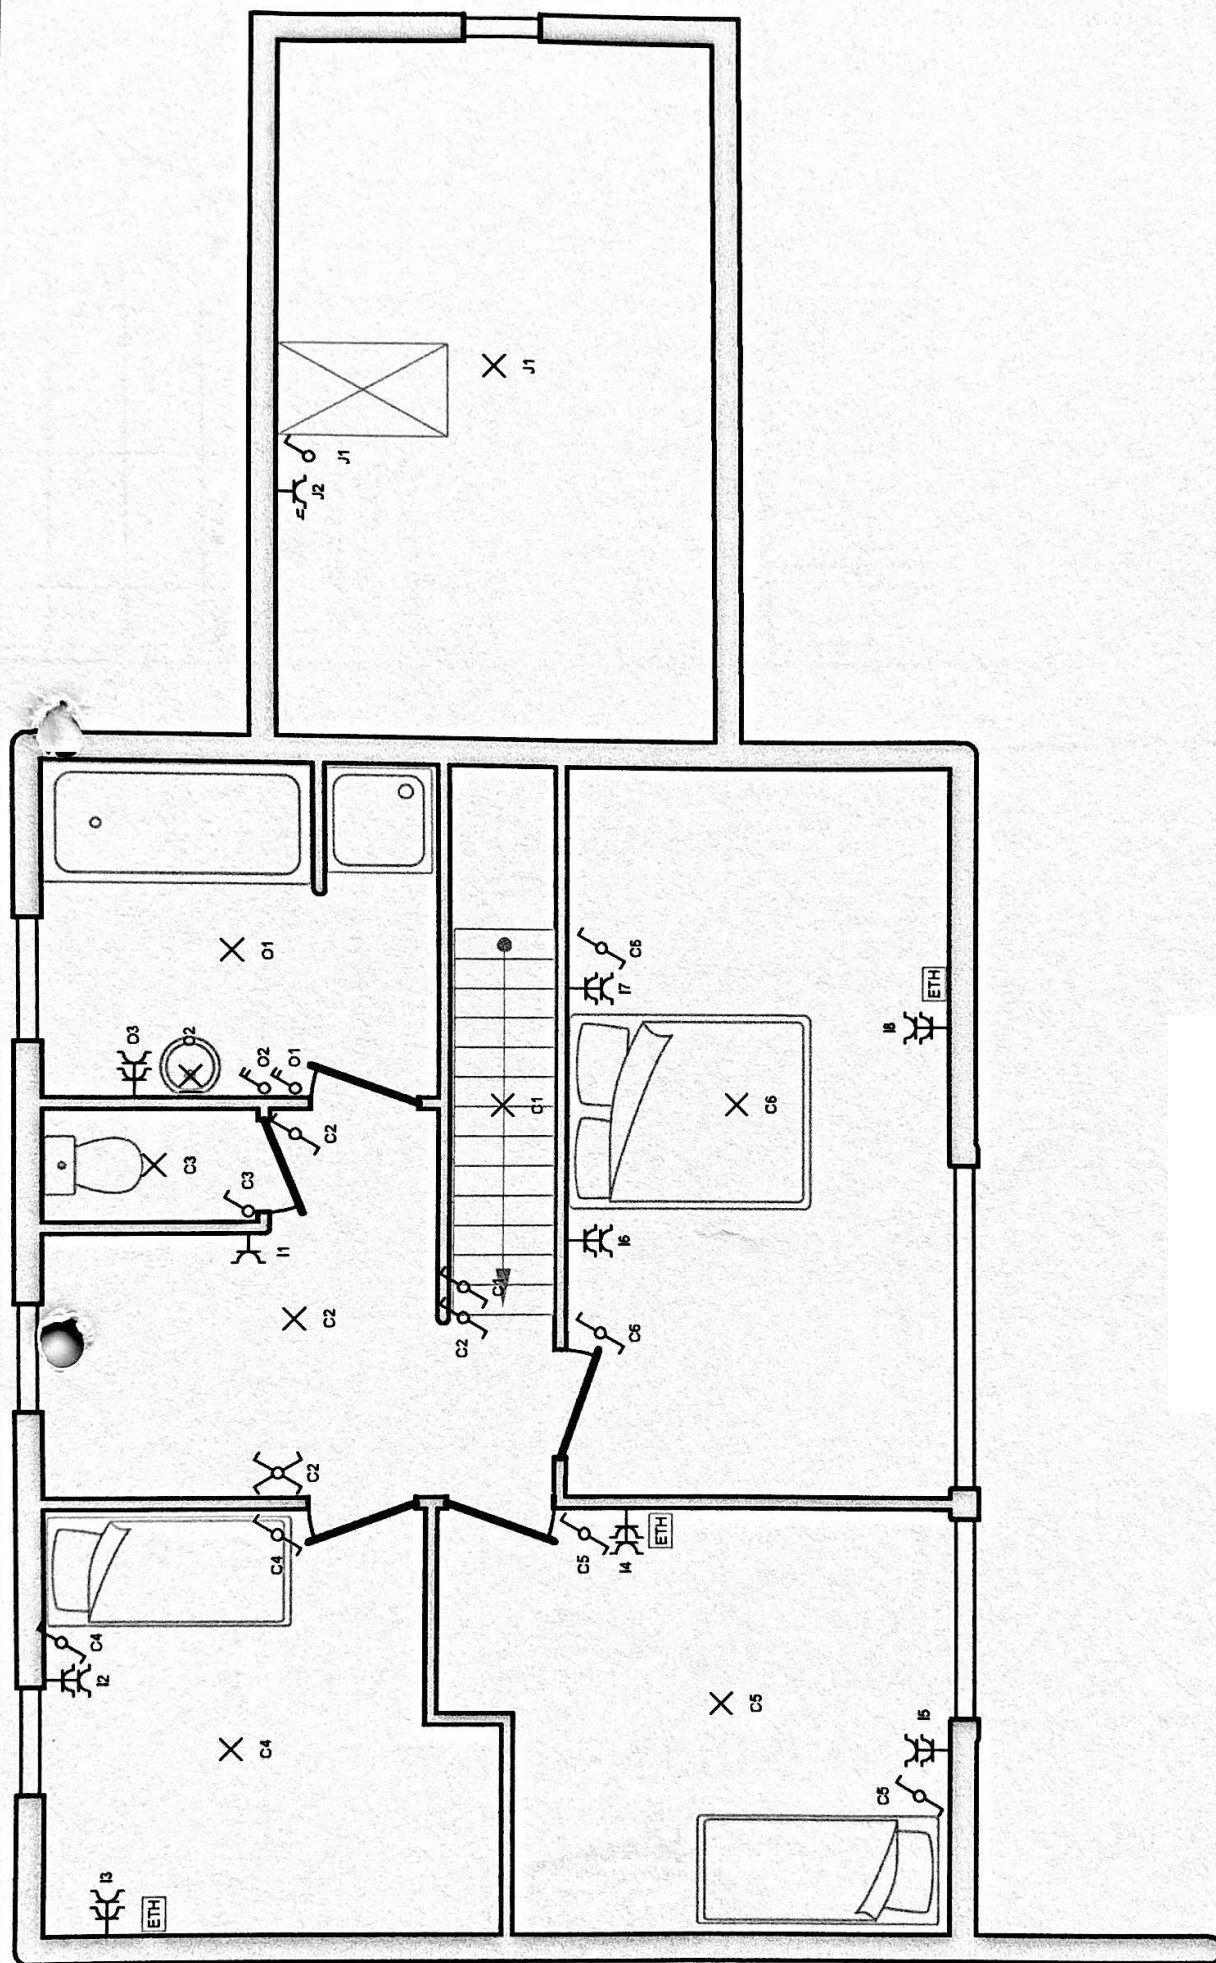

Organisme agréé
SGS
Boulevard Sylvain Dupuis 243 Boîte 2
1070 Bruxelles

Steen Electrique
Electricité générale
Data cabling
Avenue Loënnec 2 boîte 8 - 1020 Bruxelles
Gsm : +32 (0)475 29.07.82 - Fax : +32 (0)2 733.42.70
E-mail : davidbastin@bleu-electrique.be - web : www.bleu-electrique.be

P. 4/4
Schéma de position
3 x 230V ~ 50Hz