

# Plan de lotissement


Commune de Gesves

Division 1 Section E parcelle 639 L

Rue des Moulins & Rue Surhuy

échelle : 1/500

PLAN 4/4

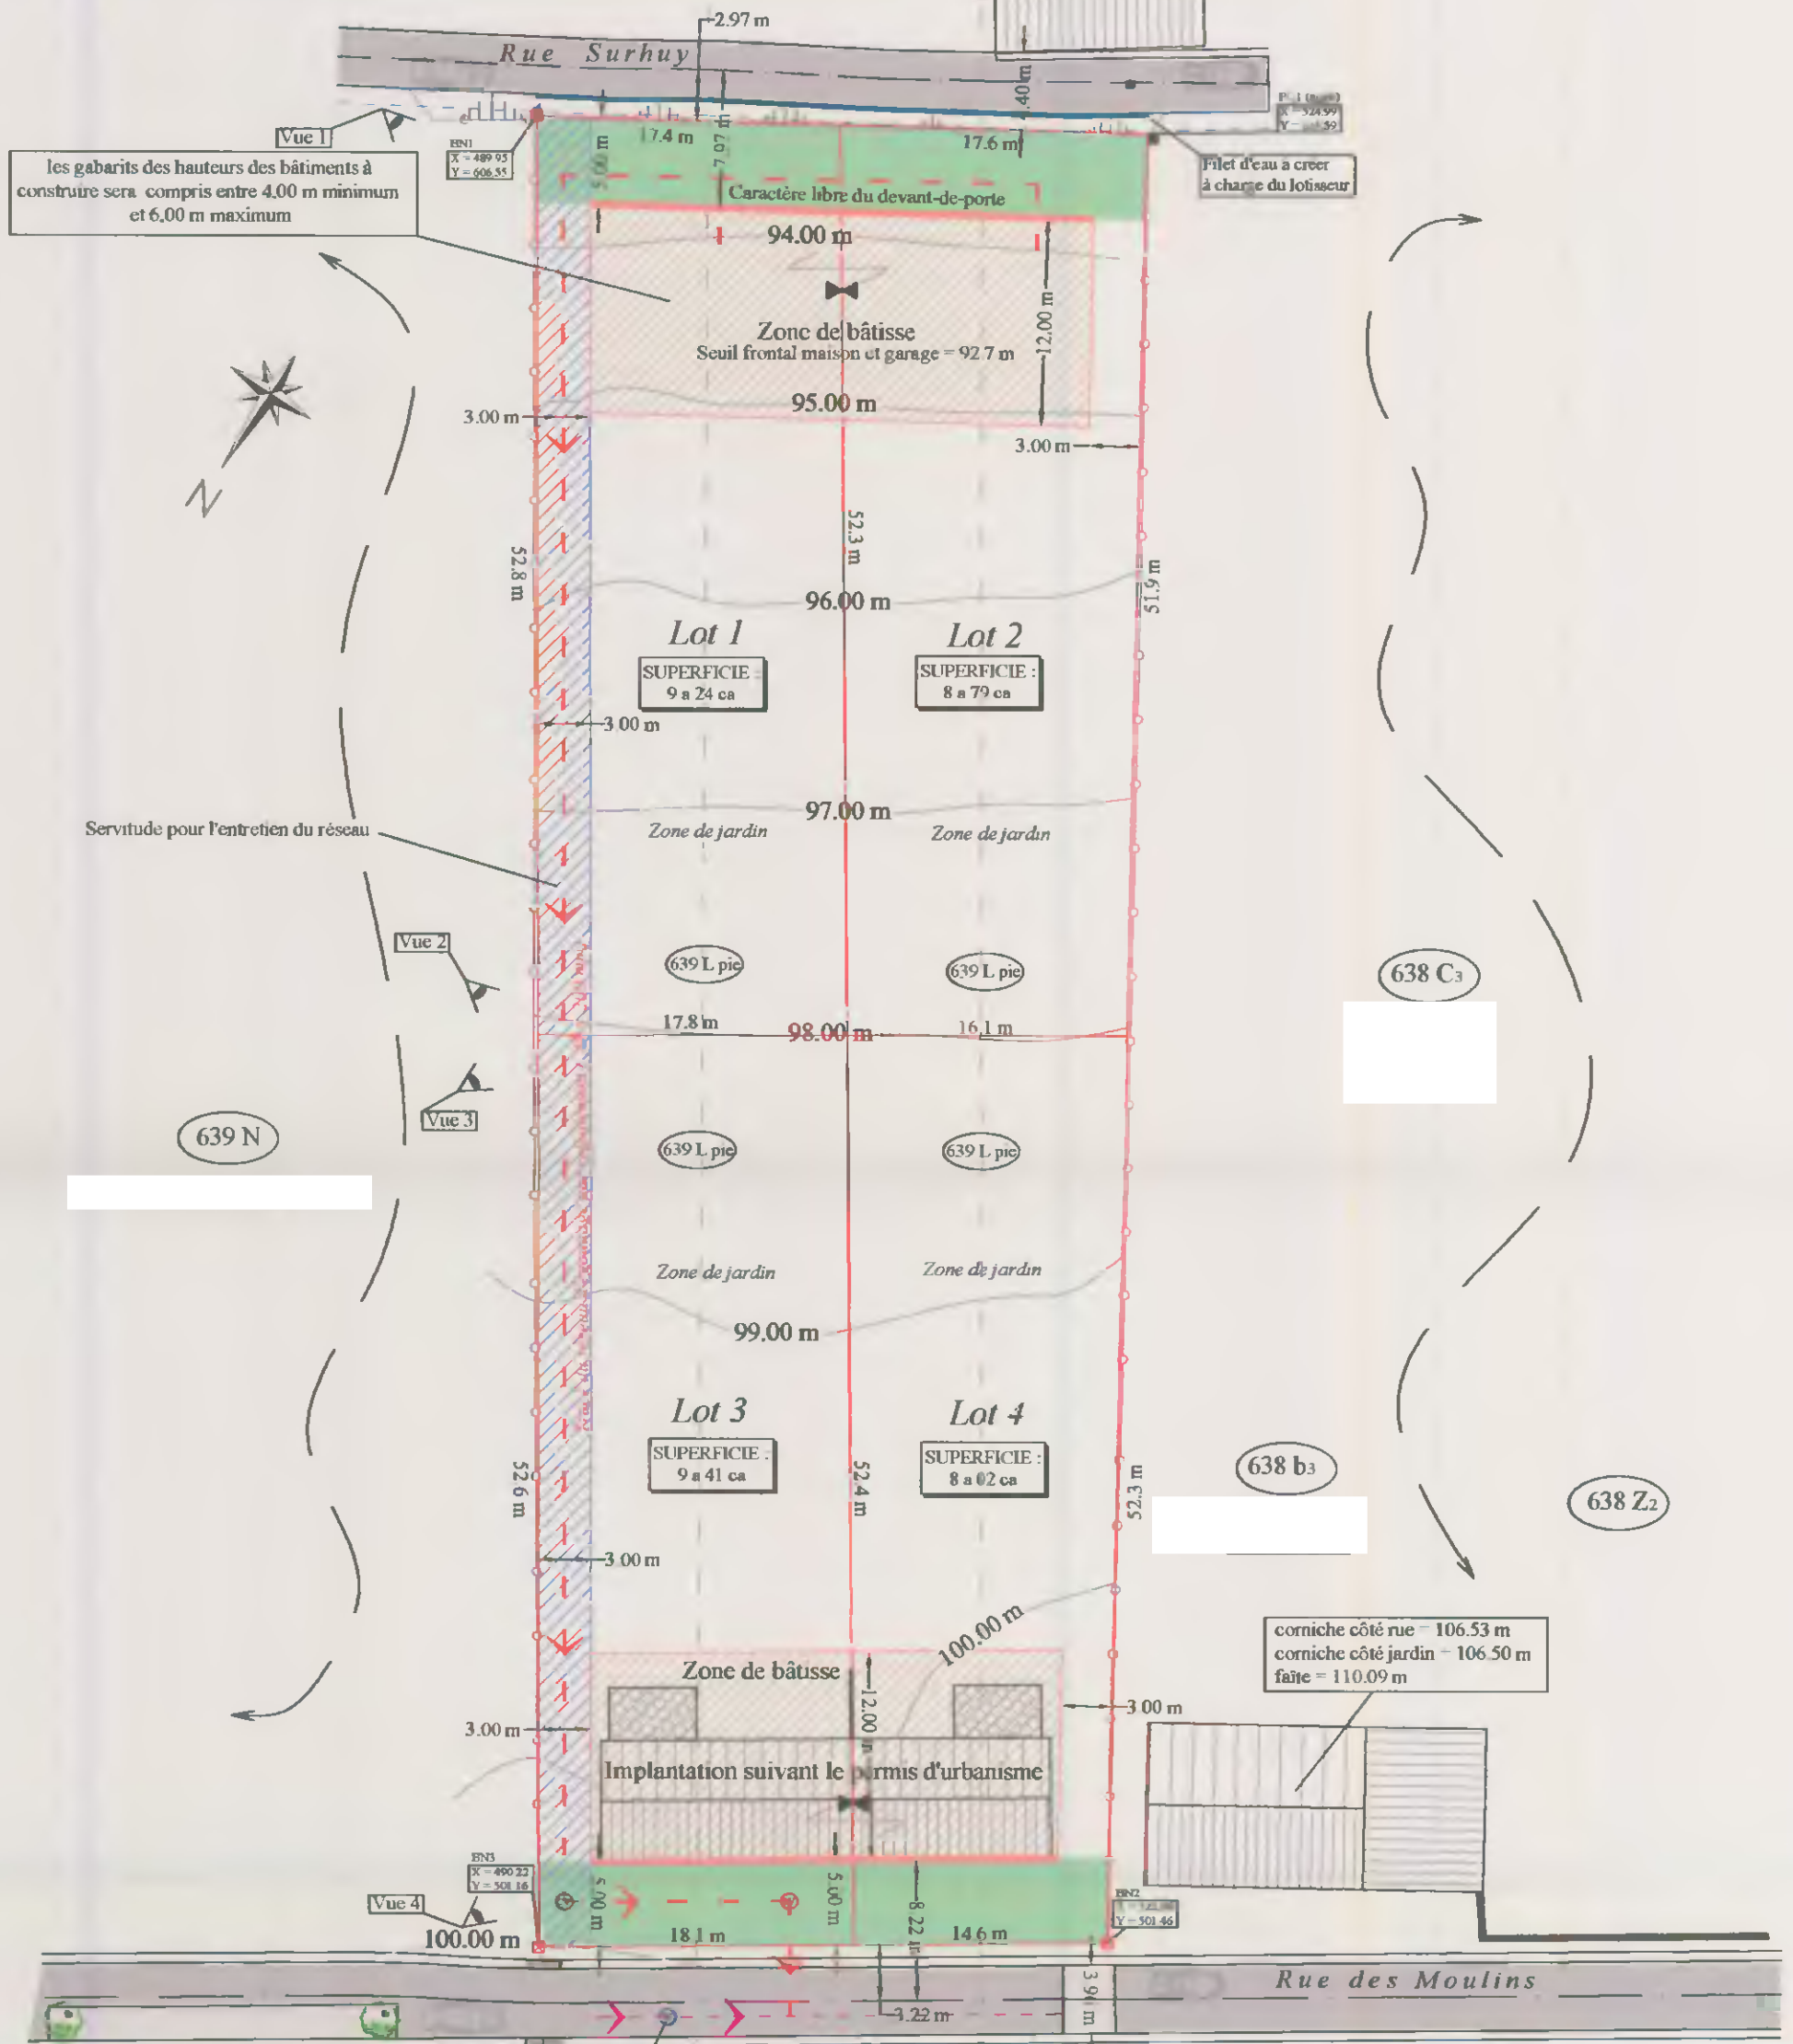

## Légende situation existante

Levé topographique : 7 octobre 2005  
Système de coordonnées x/y/z fictif local

- |                              |                      |
|------------------------------|----------------------|
| Borne                        | Pavé repère          |
| Poteau électrique            | Avaloir              |
| Poteau d'éclairage           | DT Dessus taque      |
| Clôture                      | RA Radier            |
| Réseau électrique            | TD Télédistribution  |
| Réseau d'égouttage existant  | BE Boîte électrique  |
| Projet du réseau d'égouttage | CV Chambre de visite |

- |                                    |                              |
|------------------------------------|------------------------------|
| Alignement et limites parcellaires | Front de bâtisse obligatoire |
| Zone de bâtisse                    | Mitoyenneté obligatoire      |
| Zone de recul                      | Bouche d'incendie            |
| Revêtement hydrocarbonné           | Bordure                      |
| Filet d'eau et avaloir             | Orientation des faîtes       |
- VERSION DU : 24 avril 2007

| GEOPLAN Bureau d'Expertise Immobiliaire                                           |                            |
|-----------------------------------------------------------------------------------|----------------------------|
| Donner : TL78                                                                     | Plan dressé et levé par    |
| Date : 12/10/2006                                                                 | Thierry LADRIERE           |
|                                                                                   | Géomètre-Expert-Immobilier |
| Chemin du Miroir 2 1325 Courcy-Le-Grand                                           |                            |
| Tel : +32 (0)10/84.66.86 - GSM : +32 (0)477/81 12.23 - E-mail : geoplan@skynet.be |                            |

## CO-AUTEUR DU PROJET

**SOCIETE DE GEOMETRES**  
**LESCEUX - QUERTAIN sprl**  
 Place de Plancenoit, 20 - 1380 Lasne  
 TEL : 02/633 47 00 - 02/633 47 10  
 FAX : 02/633 47 30  
 Vincent LESCEUX - Denis QUERTAIN  
 associés  
 Thierry LADRIERE - Pierre VANDEN NOORTGATE  
 collaborateurs de bureau