

Matériaux

Maçonnerie	brique ton rouge brun non nuancé Format 21/10/6.5	Couverture	tuile béton "S" ton noir
Bardage	Bois ton naturel	Rives	ardoises artificielles
Soubassement	idem parement	Chéneaux et T.D.	(en zinc) moulurés TD Ø80
Linteaux	briques à plat	Chassis	PVC ton gris quartz
Seuils	en petit granit	Porte garage	sectionnelle ton idem chassis

La cotation des plans correspond aux dimensions entre surfaces brutes et ne prend pas en compte les épaisseurs des revêtements tels que enduits muraux, plafonnages, faïences, carrelages, et les surépaisseurs des chapes nécessaires. Ce plan est établi conformément au cahier des charges approuvé par la s.a. Thomas et Piron. Toute option éventuelle y figurant ne fait partie de l'entreprise que si elle est reprise explicitement au contrat d'entreprise. La société d'architecture conserve en toute hypothèse ses droits d'auteur et notamment l'entière propriété artistique de ses études et plans avec l'exclusivité des droits de reproduction de ceux-ci et de l'oeuvre exécutée et ce sous toutes les formes et de quelque manière que ce soit. ["H.E." = Hors-Entreprises = non compris dans le devis T&P]

Travaux

CONSTRUCTION D'UNE MAISON UNIFAMILIALE


Situation

Province	NAMUR	Division	24
Commune	NAMUR (Naninne)		
Rue	des Acquisés (NORD)	délivré le	11/01/2010
Lotissement	NAN9490/8/2009	Lot n°	5 (E)
Cadastre	section B, n° 478C/pie		

Architecte

Société Internationale d'Architecture
Rue de la Première Armée Américaine n° 63
5100 WEPION
Téléphone : 081/58.24.13
représentée par MENTEN J-P et GELDOLF Th.


signature

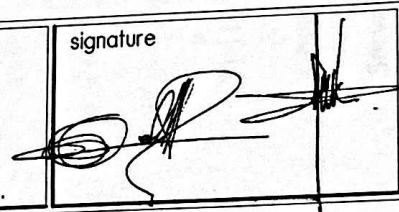

Promoteur

THOMAS & PIRON s.a.
la Besace n° 14
6852 OUR-PALISEUL
Tél. : 061/53.11.11

signature

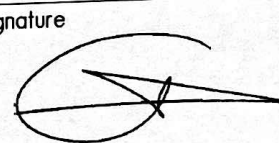

Titre

☒	Vues en plan	éch. 1/100
☒	Coupes	éch. 1/100
☒	Façades	éch. 1/100
☒	Implantation	éch. 1/200
☒	Profils terrain	éch. 1/200
☐		
☐		


dossier n°
31423/THS/DEO

code fichier


date
22/03/2012

Plan n°
1/3


Indice	Nature des modifications	Date	Dess.	Indice	Nature des modifications	Date	Dess.
A	vérification plans par l'Architecte Titulaire	11/07/12	THS	0	plan de travail - métré		
B	dossier demande de bâtir	12/07/12	DEO	1	suivant "Bon pour Exécution" & remarques du permis de bâtir		
C	modifications suivant PEB	22/10/12	GL				

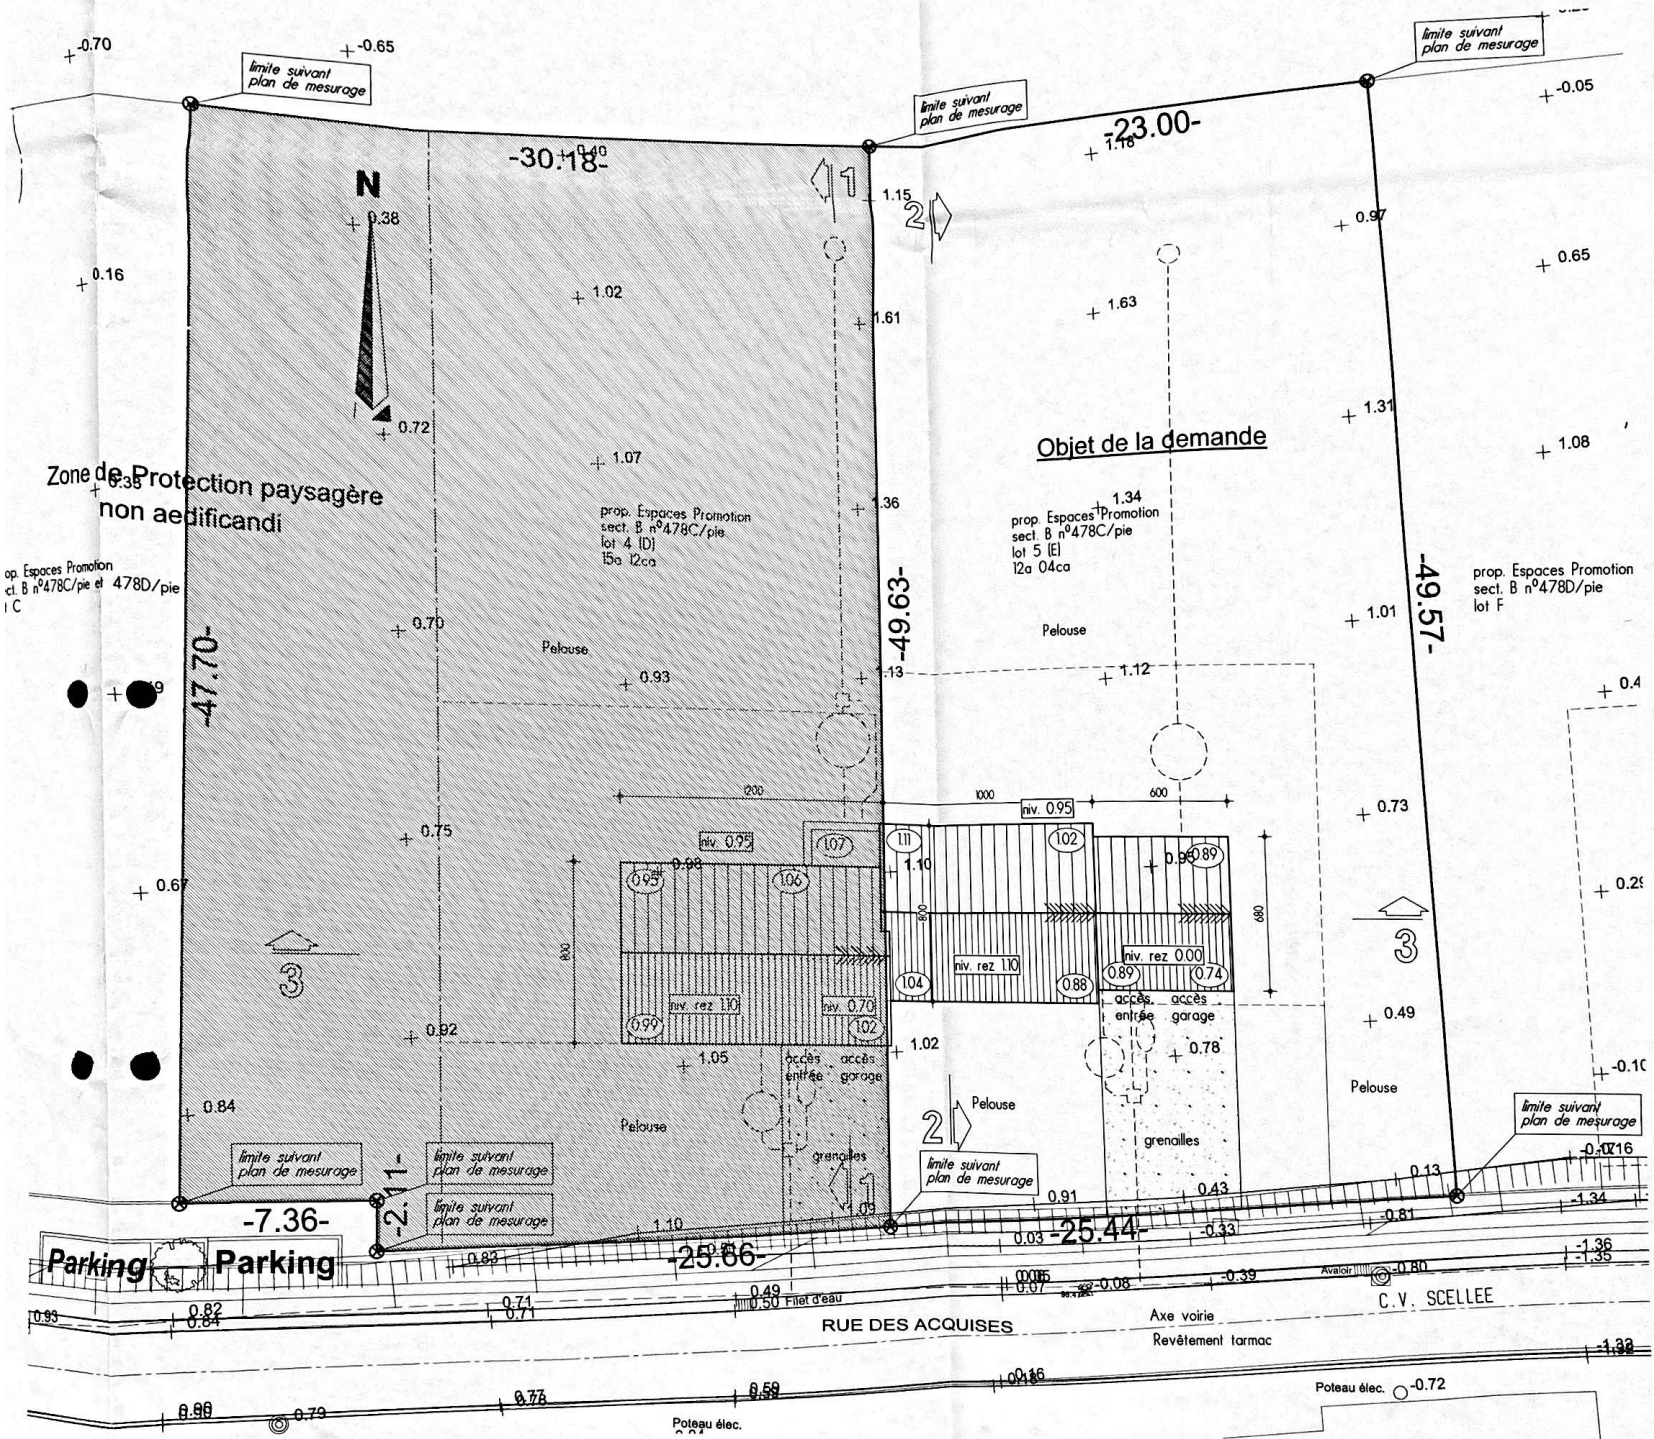


IMPLANTATION (Ech. : 1/200)

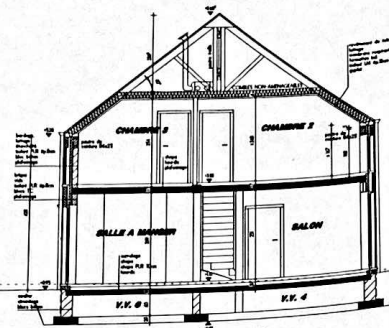

COUPE BB

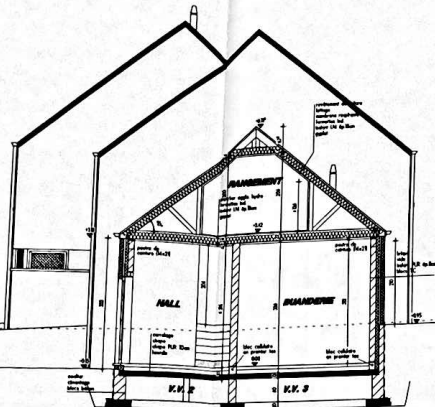


COUPE CC

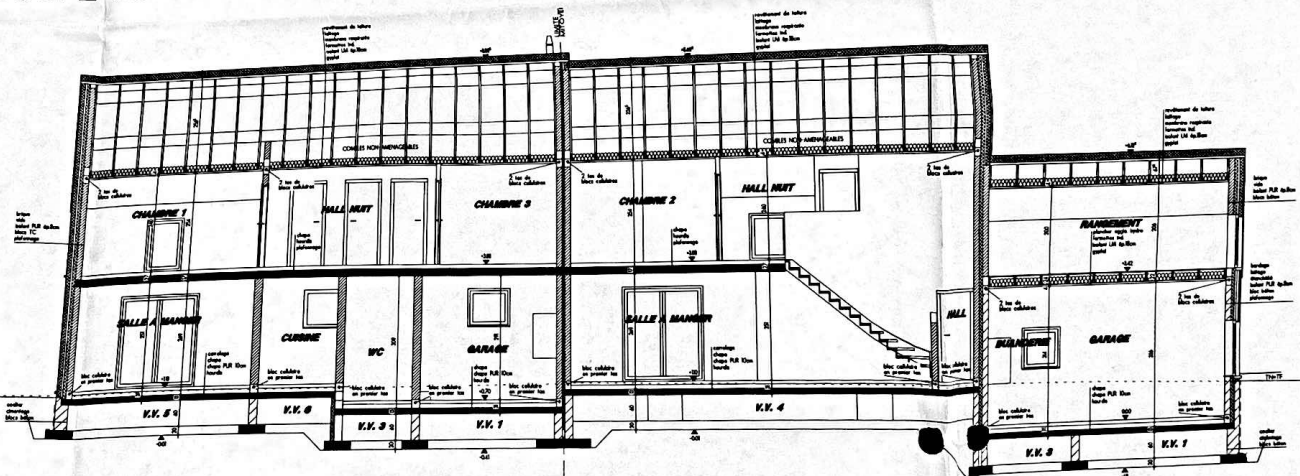

objet de la demande

COUPE DD

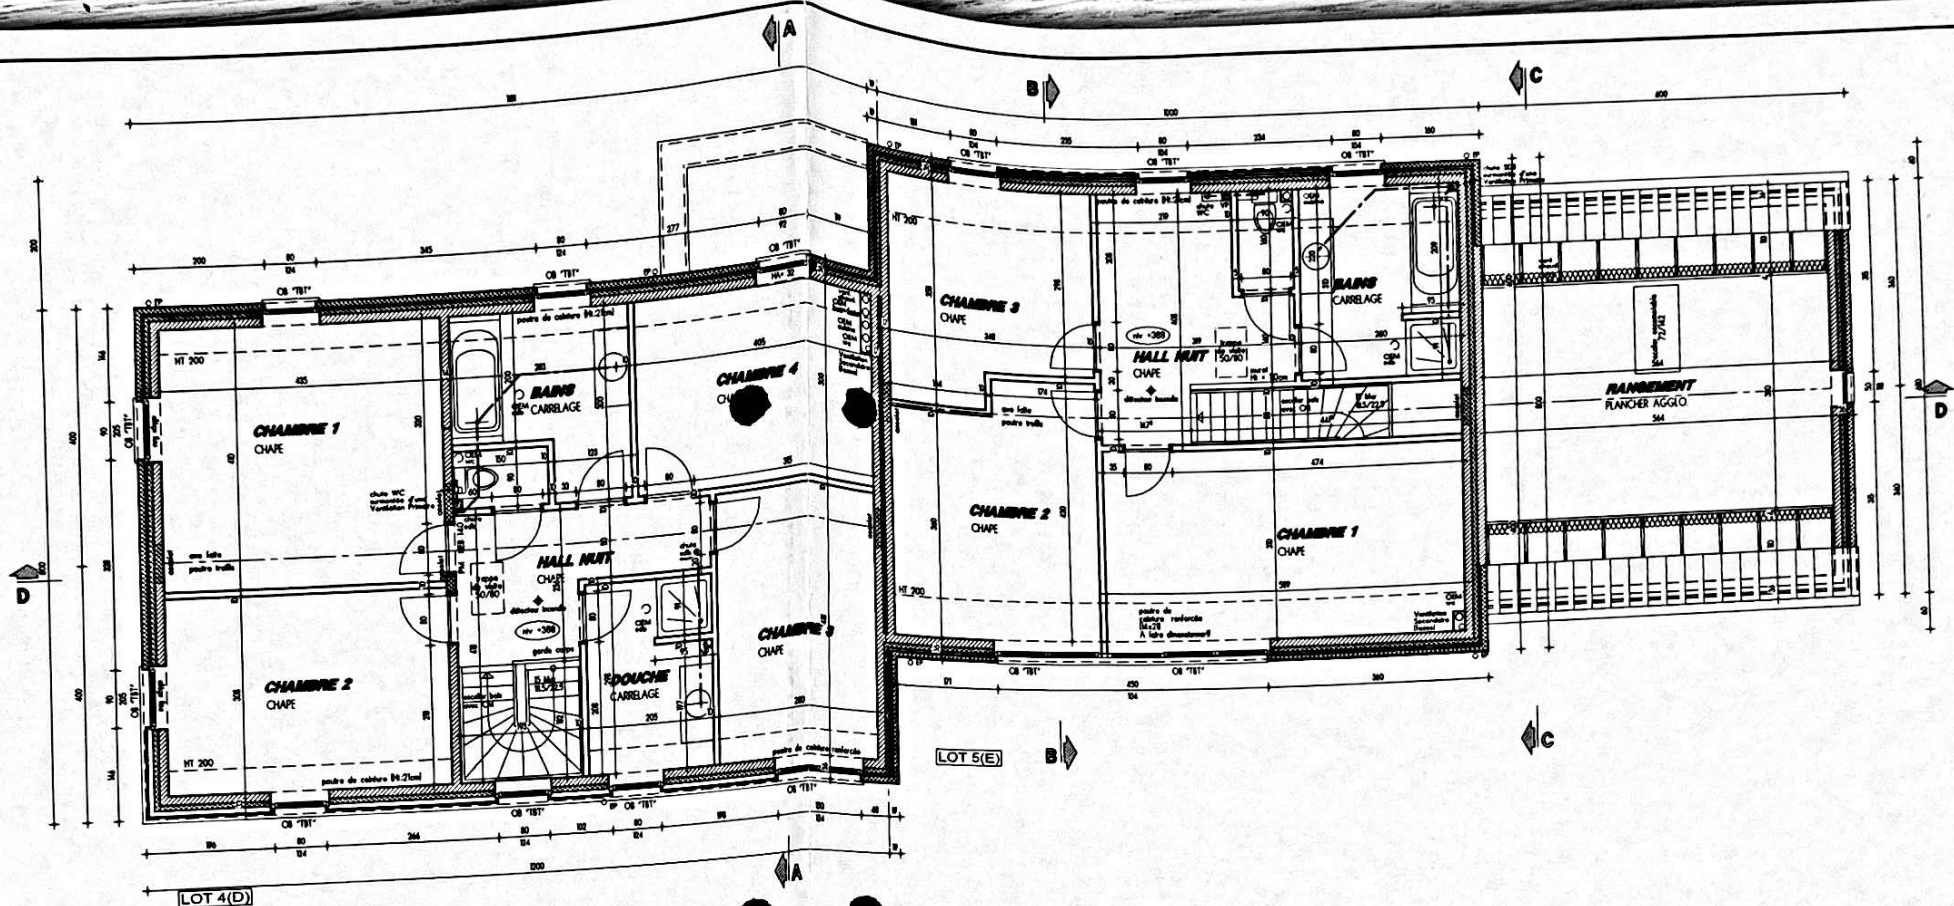

ETAGE

objet de la demande

BDT 6

objet de la demande

REZ-DE-CHAUSSEE