

Demande de permis d'urbanisme

LOTISSEMENT DES ACQUISES NORD

PLAN TERRIER

COMMUNE DE NAMUR 24 . Naninne

Section B n° 477 c , 478 c, 478 d et 478 e .

PROPRIETAIRE : S.A. du NEVIAUX
DEMANDEUR : THOMAS ET PIRON

ECHELLE : 1 / 500.

Levé et dressé par
Gérald de CHANGY,
Géomètre-Expert Immobilier
GEO n° 040209

Zoning Industriel de Rhisnes, 1
5020 NAMUR

Tél + fax: 081/566.047

Tél + fax : 081/566.048

gsm : 0475/825.525



BUREAU D'ETUDES




Pour le Collège des Bourgmestre et Echevins :

VU, pour être annexé
à notre Arrêté d'Autorisation en date
de ce jour 30 NOV. 2010
VILLE DE NAMUR
ADMINISTRATION COMMUNALE
2^E DIVISION

DATE : 28.04.2009
REF. : GC/PB.09.03.326


Dos. alber nord 28/04/2009

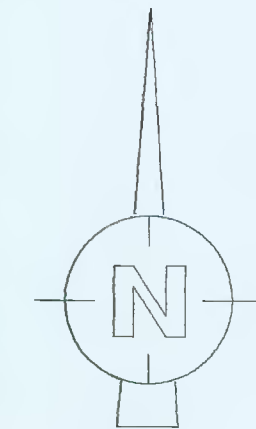

LOT 9
477 c pie
Propriétaire : le lotisseur


LOT 9
477 c pie
Propriétaire : le lotisseur

LOT 9
478 d pie
Propriétaire : le lotisseur

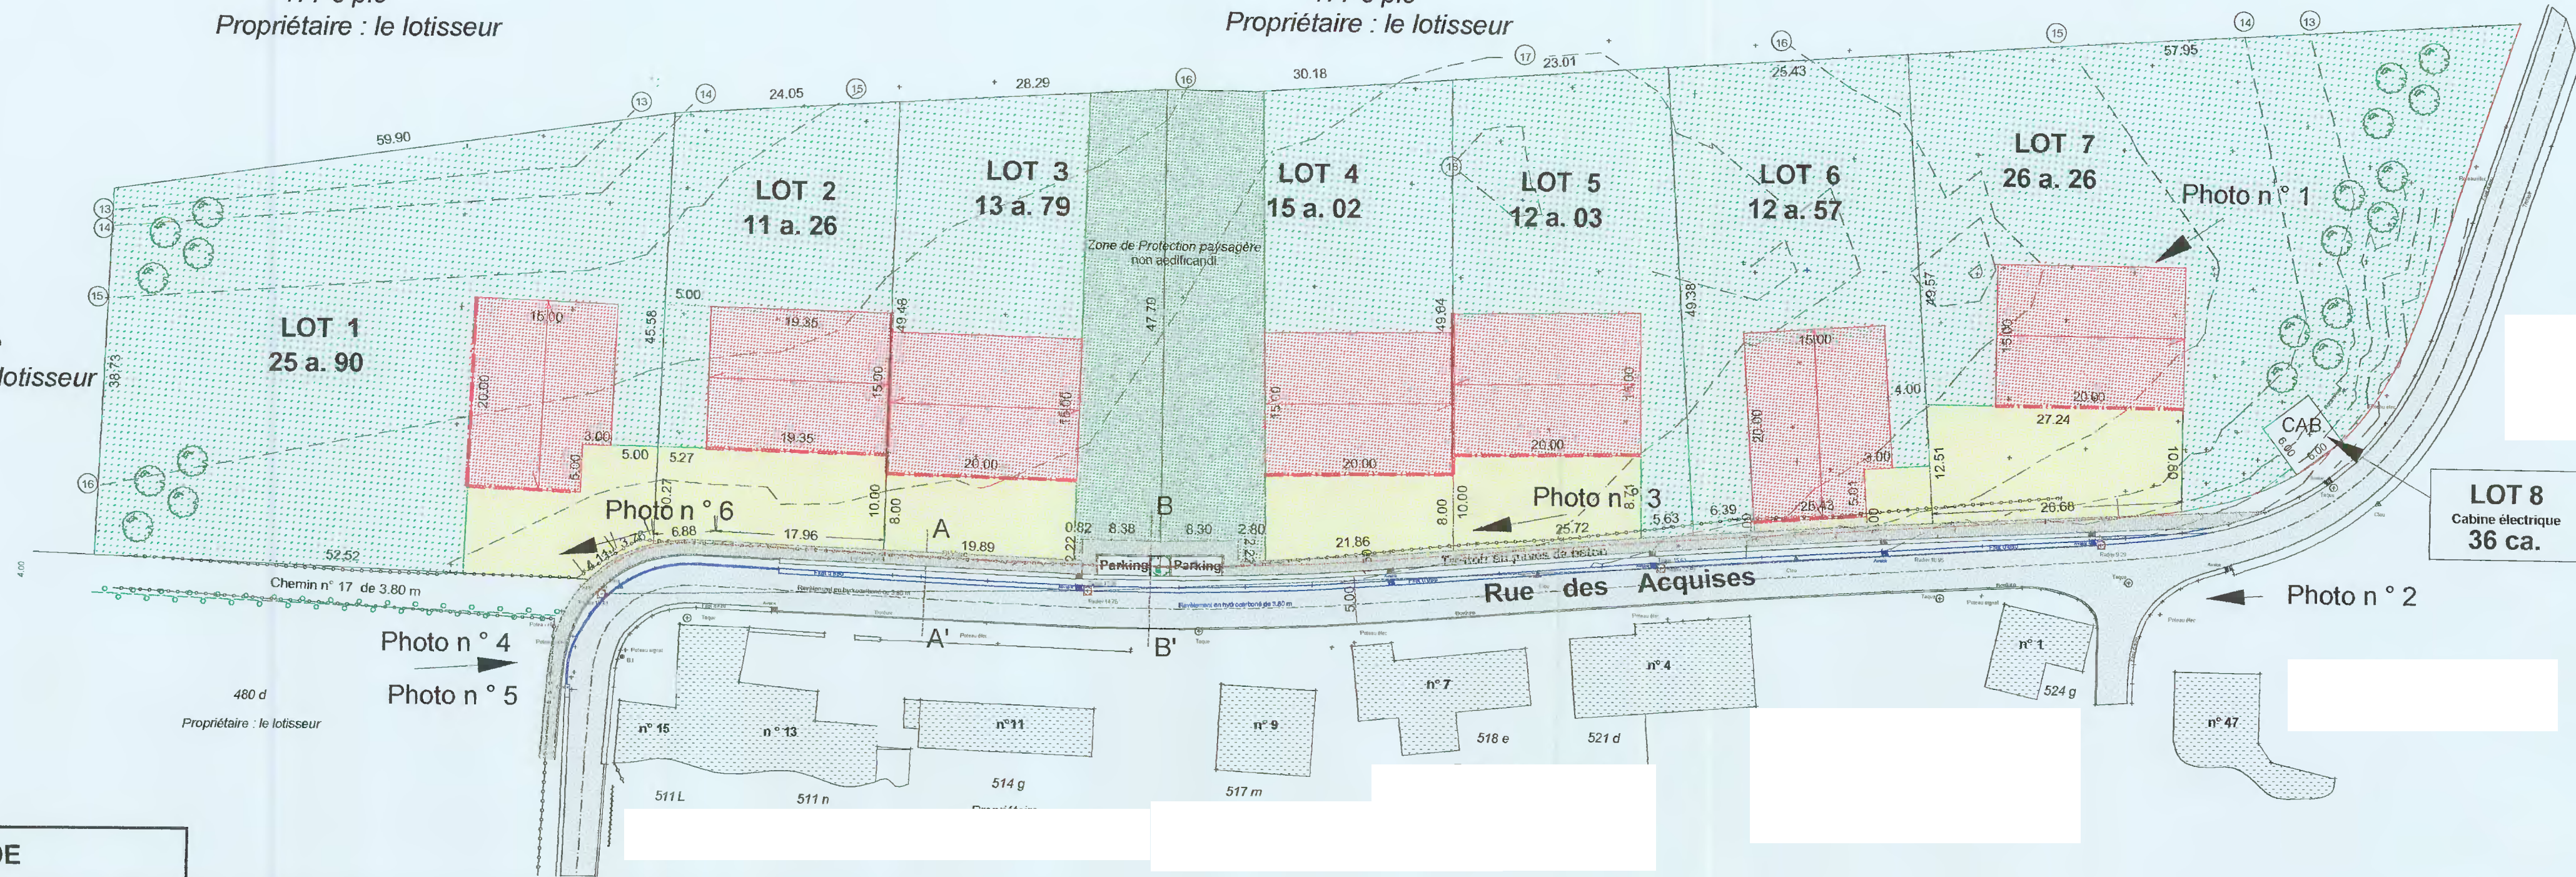

LEGENDE

	Alignement obligatoire		Mitoyenneté obligatoire (lots 2-3 et 7-8) par le volume principal.		Trottoir et parking à réaliser
	Zone de recul		Zone de Protection paysagère non aedificandi		Orientation du faîte
	Zone de jardin				Voirie actuelle

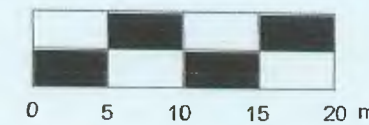

ECHELLE : 1 / 500.