


ECHELLE : 1/250

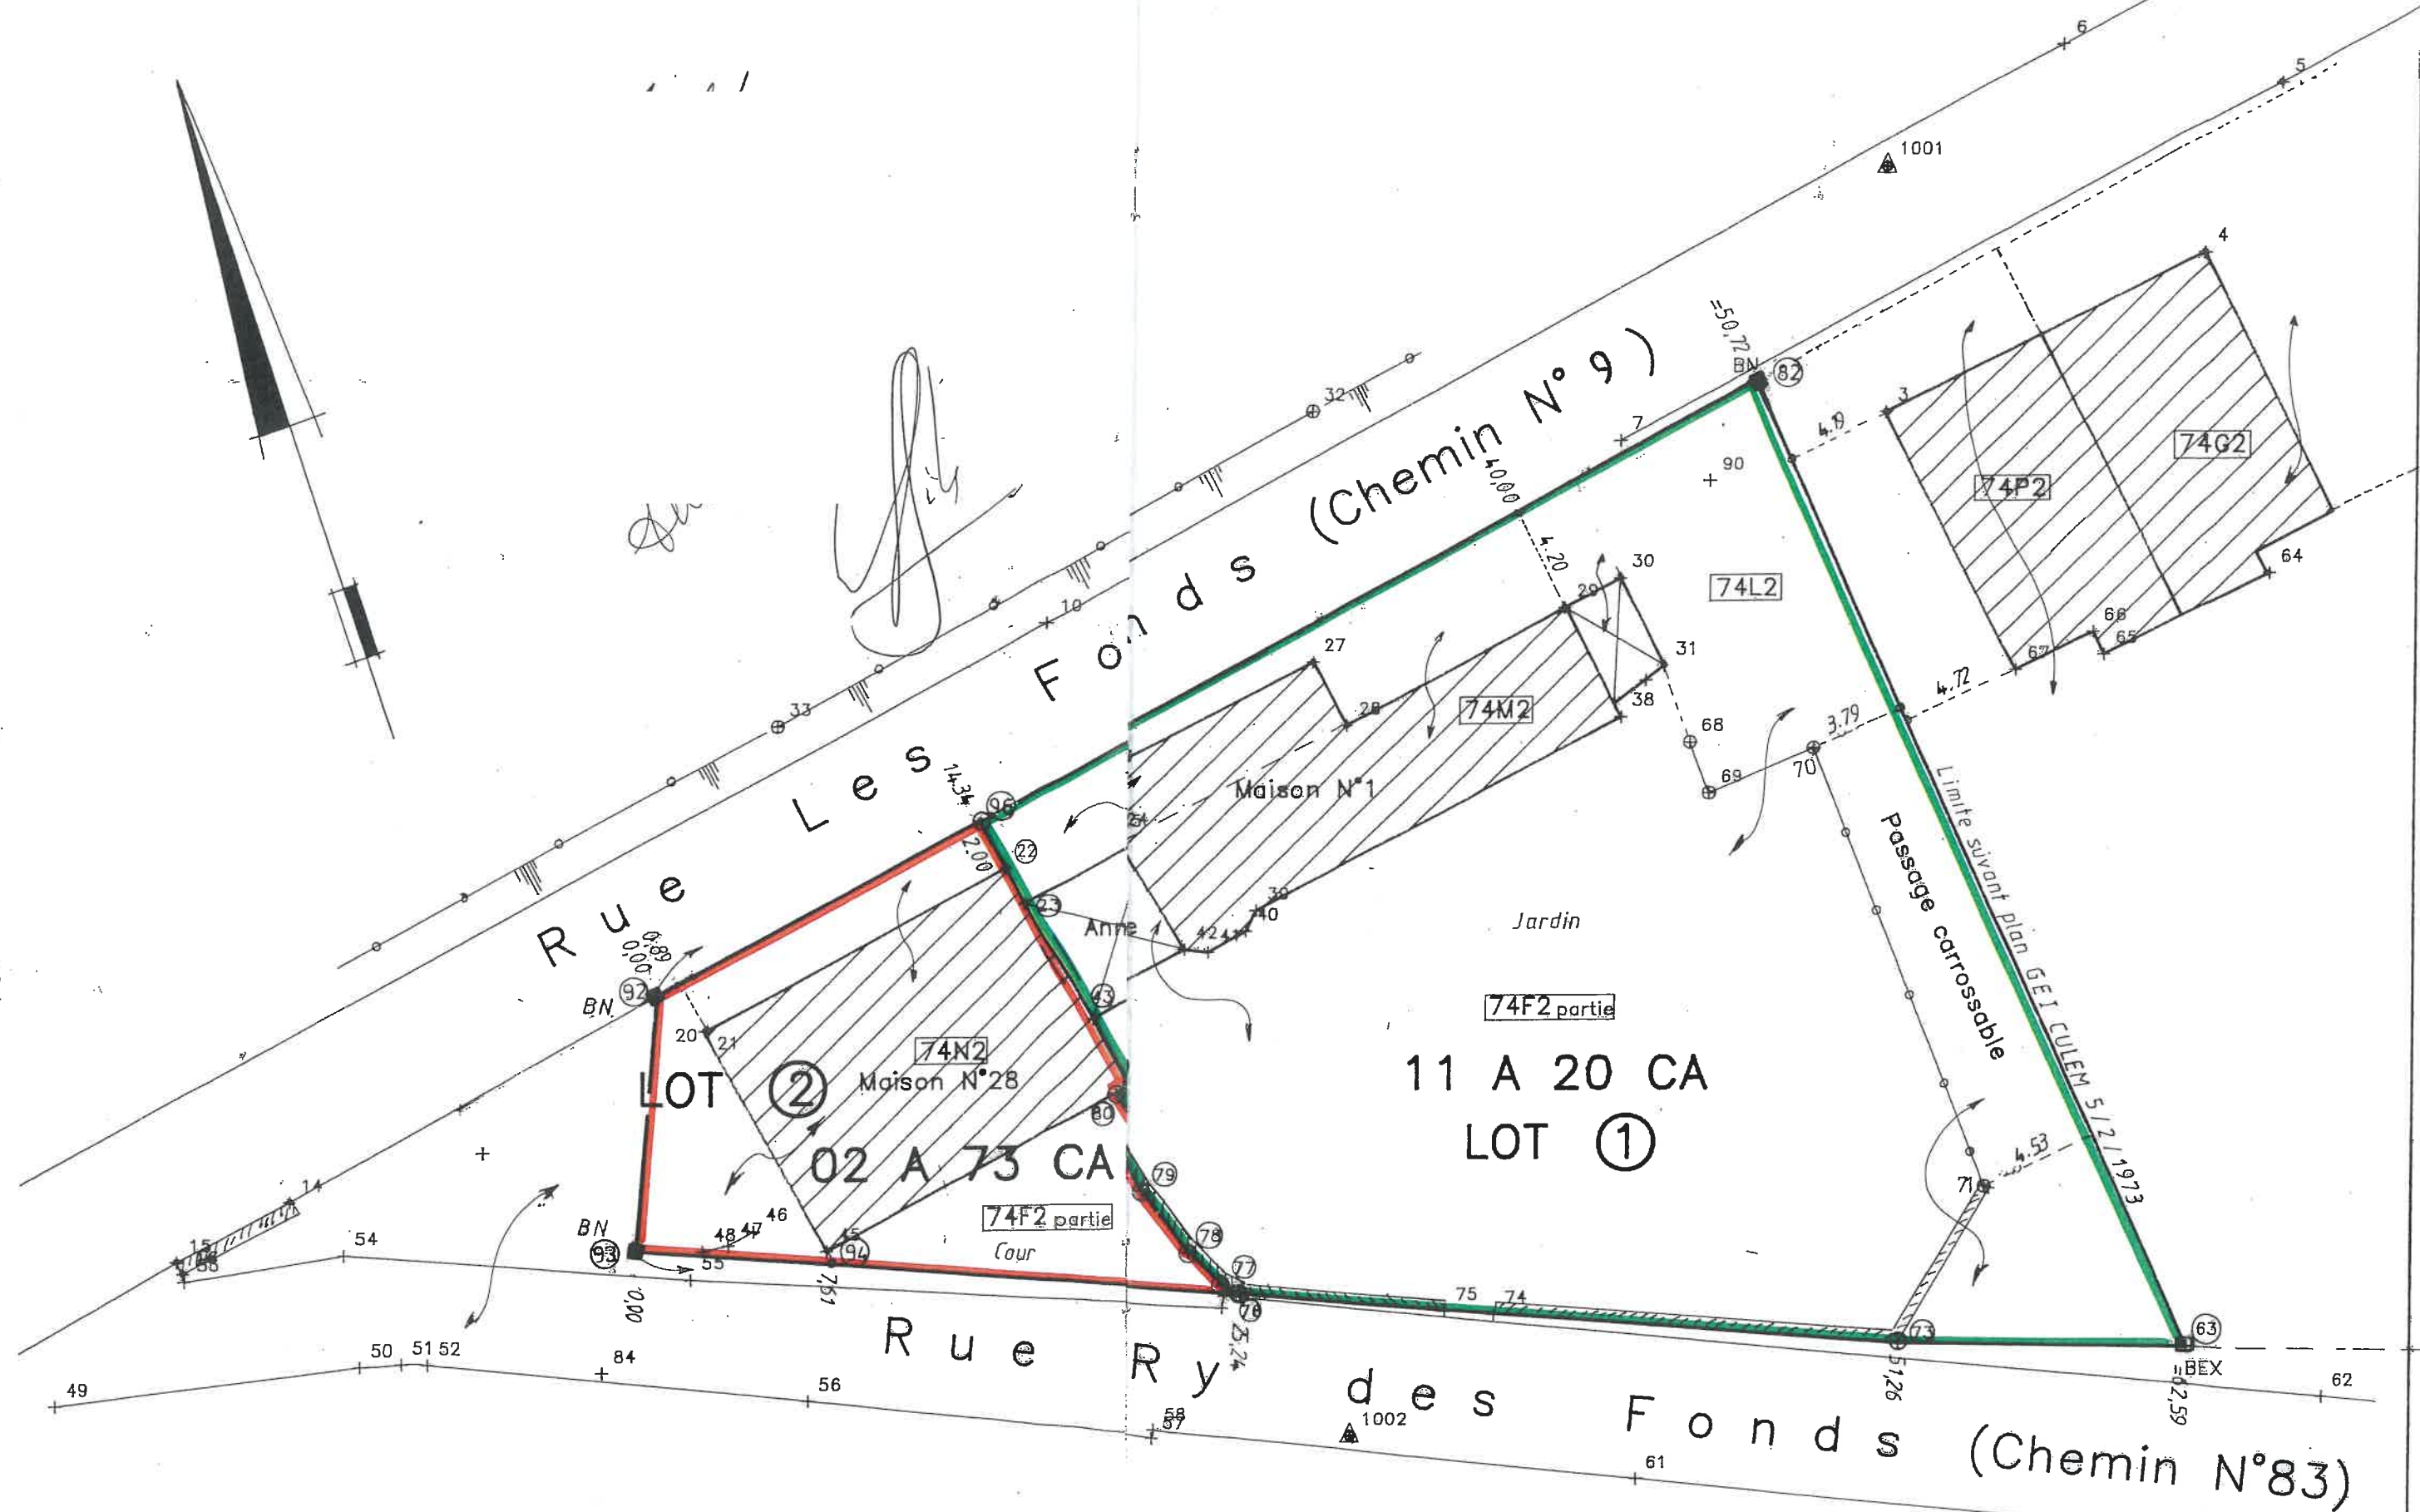

■ Borne Nouvelle à placer

□ Borne Existant