

TRAVAUX	Construction d'une annexe à l'arrière d'une maison mitoyenne existante	
SITUATION	rue du Haut-Pré n°22 - 4000 Liège	Cadastre LIEGE, 15ème division, section C n°679s²
RENDEURS		Signatures pour accord 
ARCHITECTE	LOUIS GERARDY ARCHITECTE Halleux 560 4654 Charneux Tél: 0496/06.49.54 louis.gerardy@gmail.com	Signature pour accord 

1209162

ANNEXE A NOTRE PERMIS D'URBANISME
Séance du

10.07.2020

PAR LE COLLEGE
 Pr le Directeur général, Pr le Bourgmestre,
 Le Directeur délégué, L'Echevine déléguée,
 Renaud KINET-POLEUR Christine DEFRAIGNE


MODIFICATIONS	1		REMARQUES
	2		
	3		
	4		
	5		
	6		
Le dernier indice annule et remplace tout autre plan			Les dessins restent la propriété de l'architecte

Version du plan Permis d'urbanisme		Page 1/6
Date 30.04.2020		Dossier 20.039/BEC




Plan de situation

Echelle: 1/10 000

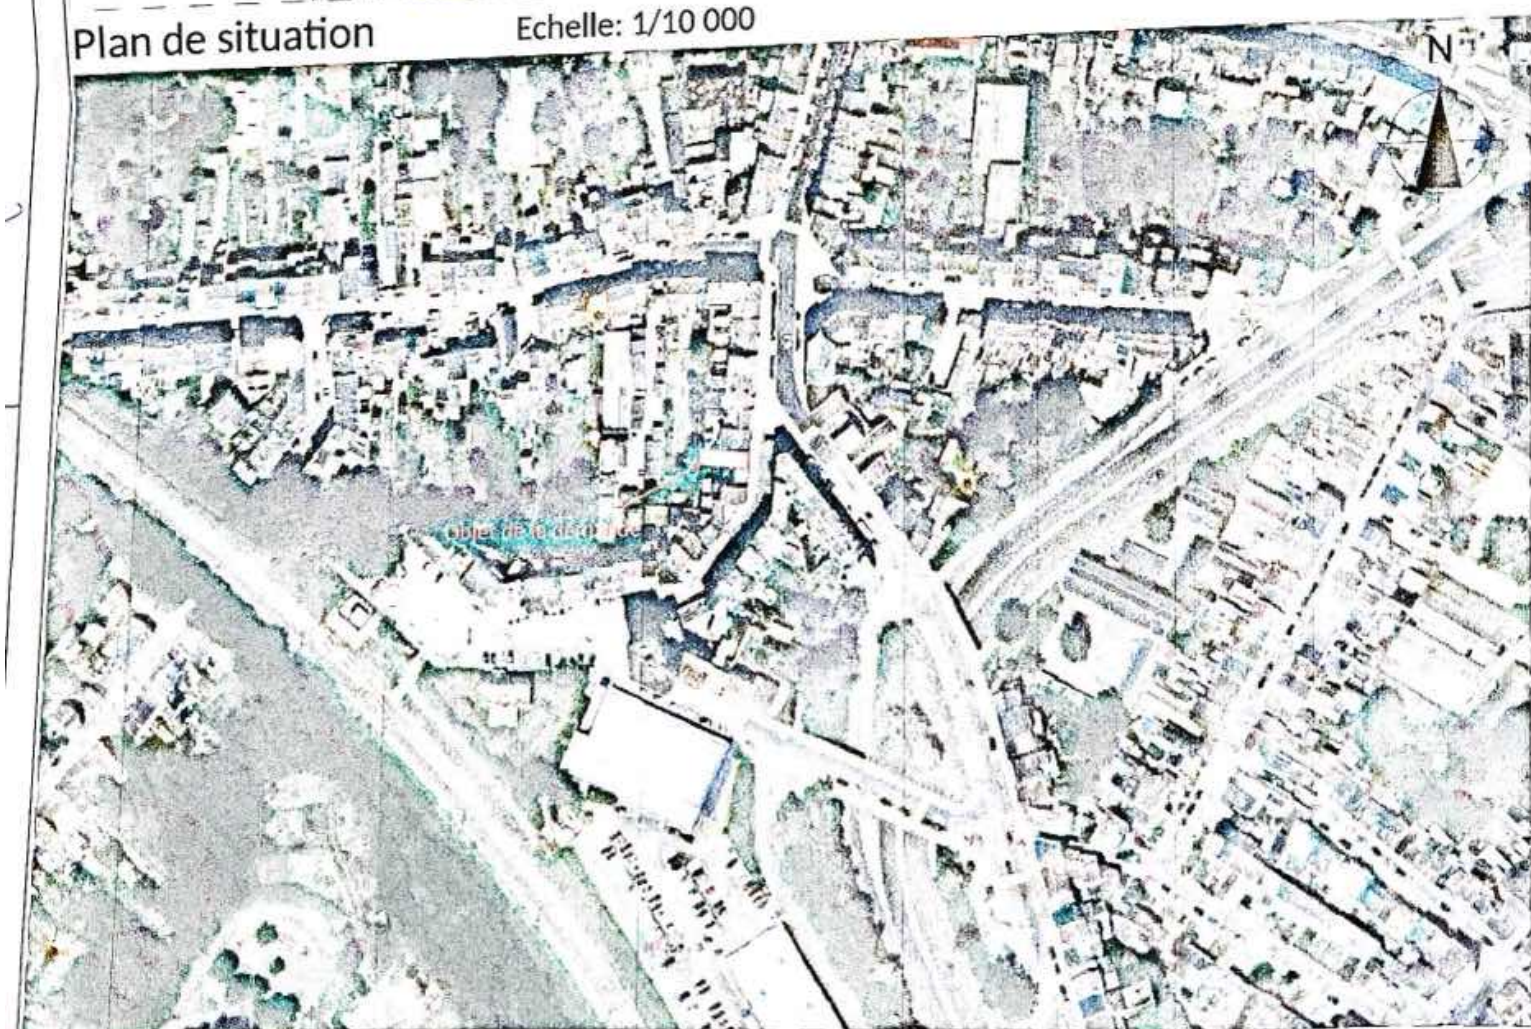


Plan de situation

SPW DGO4 - échelle: 1/2500

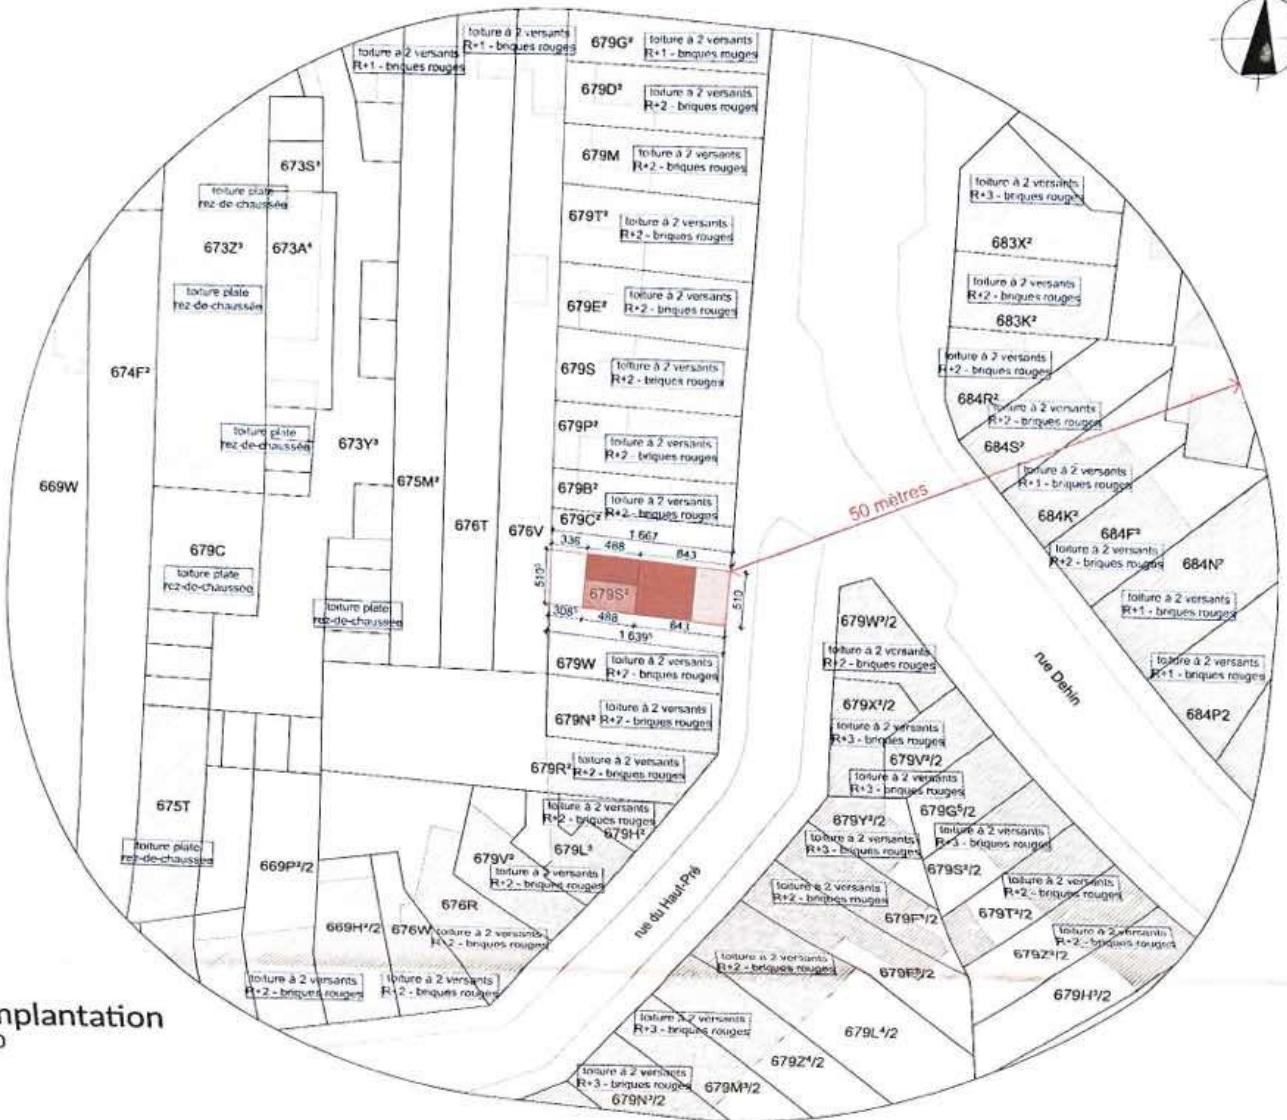

Plan d'implantation
échelle 1/500

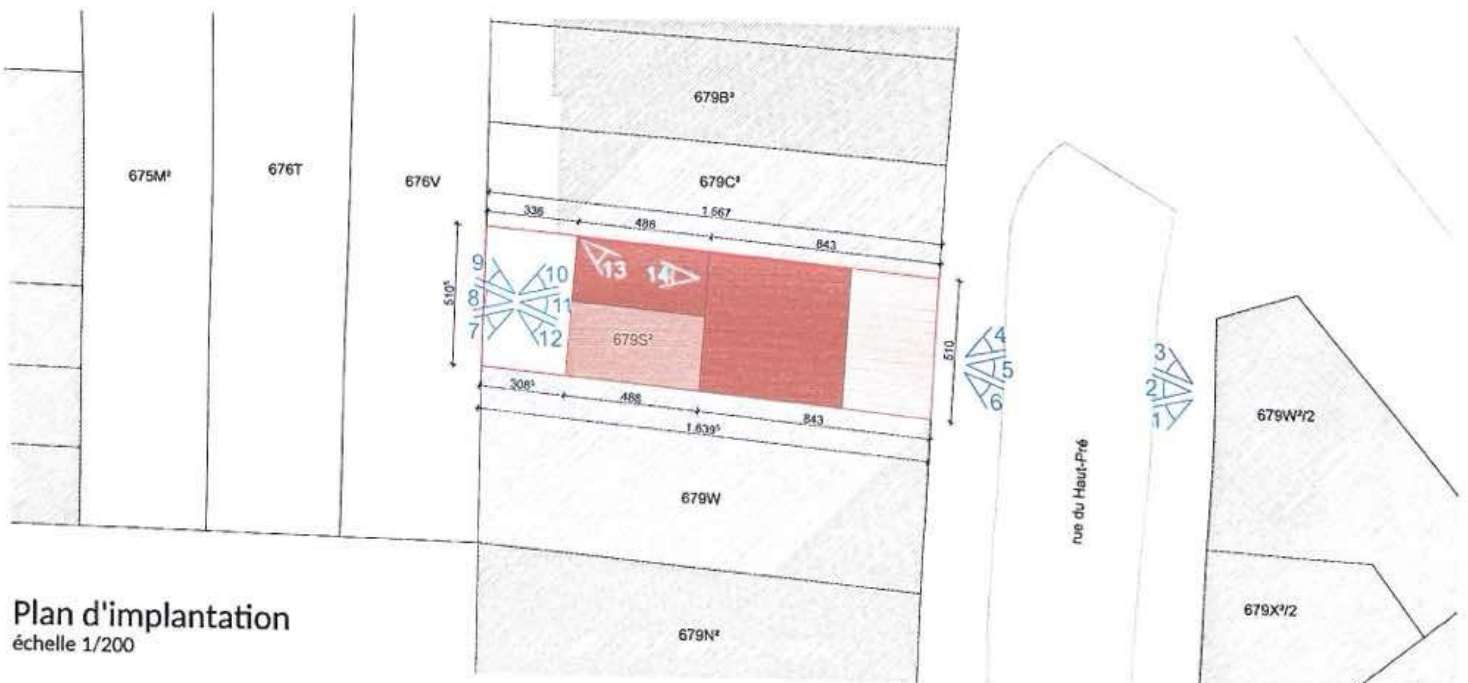

Plan d'implantation
échelle 1/200

LOUIS
GERARDY
ARCHITECTE


Halleux, 560
4654 Charneux (Herve)
Tél : 0496/06.49.54
e-mail : louis.gerardy@gmail.com

Demandeur
Situation du bien
rue du Haut-Pré n°22 - 4000 Liège
Cadastre du bien
LIEGE, 15ème division, section C, n°679s²


Travaux
Construction d'une annexe à l'arrière d'une maison mitoyenne existante
Dossier
20.039/BECKER

Concerne
Plan d'implantation
Version Permis d'urbanisme
Date
30.04.2020


Echelle
**1/500
1/200**
Page
2/6

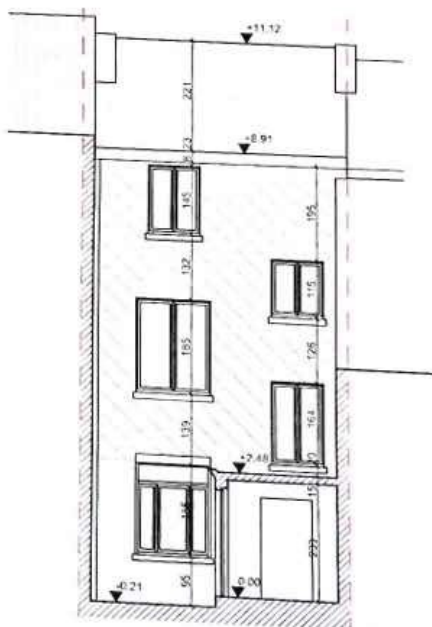

coupe BB
échelle 1/100

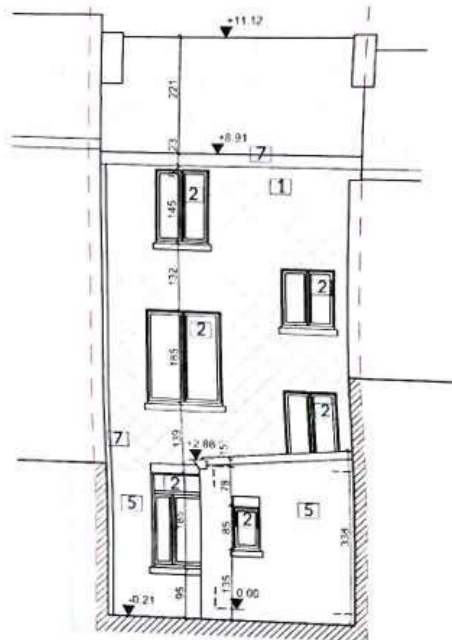

façade arrière
échelle 1/100

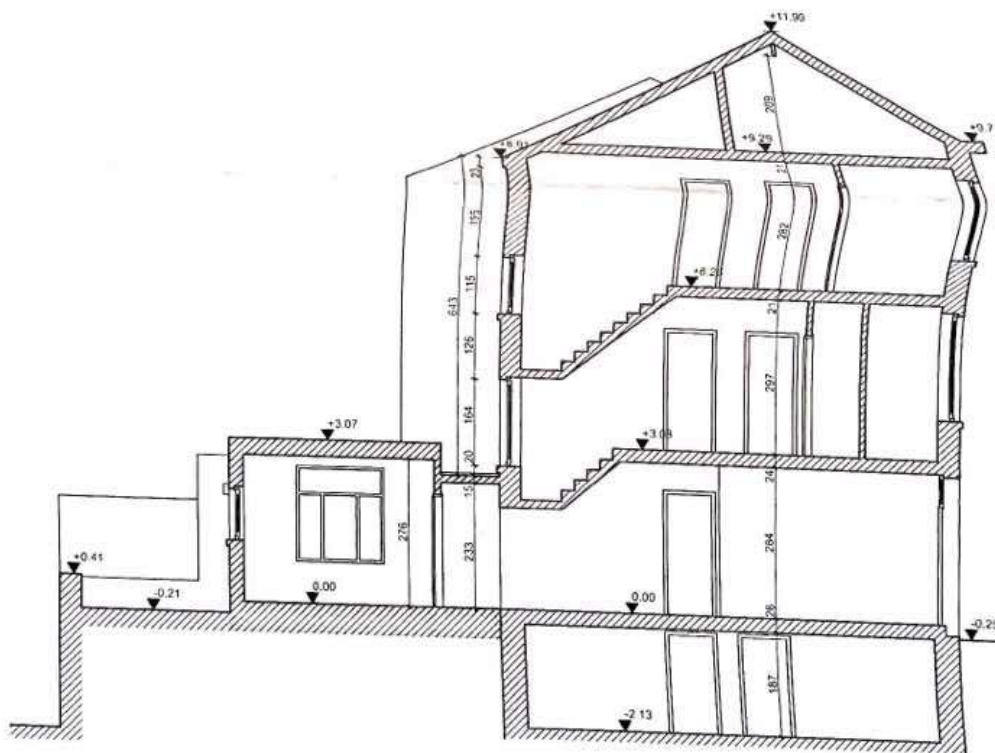

coupe AA
échelle 1/100

Situation existante

- | | |
|---|---|
| 1 | ardoises existantes ton gris |
| 2 | menuiseries extérieures ton blanc |
| 3 | menuiseries extérieures ton gris anthracite |
| 4 | bricks en terre cuite ton rouge-brun |
| 5 | bricks en terre cuite peintes en blanc |
| 6 | bardage en acier corten |
| 7 | rive ou tuyau de descente en zinc naturel |
| 8 | rive ou tuyau de descente ton gris anthracite |

**LOUIS
GERARDY**
ARCHITECTE

Halleux, 560
4654 Charneux (Herve)
Tel. : 0496/06.49.54
e-mail : louis.gerardy@gmail.com

Demandeur

Situation du bien
rue du Haut-Pré n°22 - 4000 Liège

Cadastre du bien
LIEGE, 15ème division, section C, n°679s²

Travaux
Construction d'une annexe à
l'arrière d'une maison mitoyenne
existante

Dossier
20.039/BECKER


Concerne
**coupes & façades
existantes**

Version
Permis
d'urbanisme

Date
30.04.2020

Echelle
1/100


Page
4/6

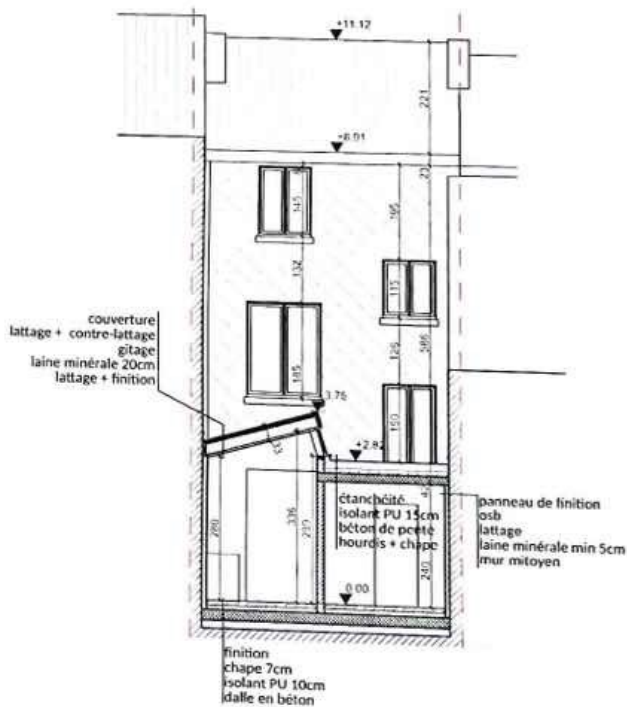

coupe BB
échelle 1/100



façade arrière
échelle 1/100

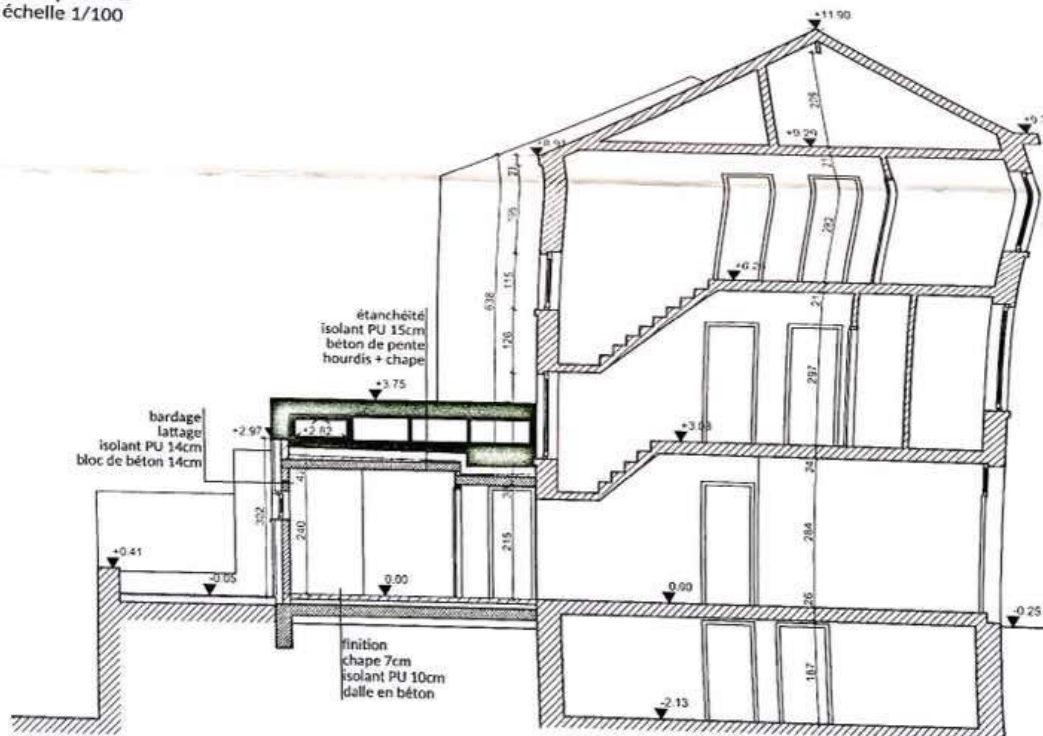

coupe AA
échelle 1/100

Situation projetée

1	ardoises existantes ton gris
2	menuiseries extérieures ton blanc
3	menuiseries extérieures ton gris anthracite
4	briques en terre cuite ton rouge-brun
5	briques en terre cuite peintes en blanc
6	bardage en acier corten
7	rive ou tuyau de descente en zinc naturel
8	rive ou tuyau de descente ton gris anthracite

LOUIS
GERARDY
ARCHITECTE

Halleux, 560
4654 Charneux (Herve)
Tel : 0496/06.49.54
e-mail : louis.gerardy@gmail.com

Demandeur

Situation du bien
rue du Haut-Pré n°22 - 4000 Liège

Cadastre du bien
LIEGE, 15ème division, section C, n°679s²

Travaux
Construction d'une annexe à
l'arrière d'une maison mitoyenne
existante

Dossier
20.039/BECKER

Concerne
coupes & façades
projetées

Version
Permis
d'urbanisme

Date
30.04.2020

Echelle
1/100

Page
5/6



LOUIS
GERARDY
ARCHITECTE

Halleux, 560
4654 Charneux (Herve)
Tél. 0495/06.49.54
e-mail : louis.gerardy@gmail.com

Demandeur

Situation du bien
rue du Haut-Pré n°22 - 4000 Liège

Cadastre du bien
LIEGE, 15ème division, section C, n°679s²

Travaux
Construction d'une annexe à
l'arrière d'une maison mitoyenne
existante

Dossier
20.039/BECKER


Concerne
3D

Version
Permis
d'urbanisme


Date
30.04.2020

Echelle
1

Page
6/6

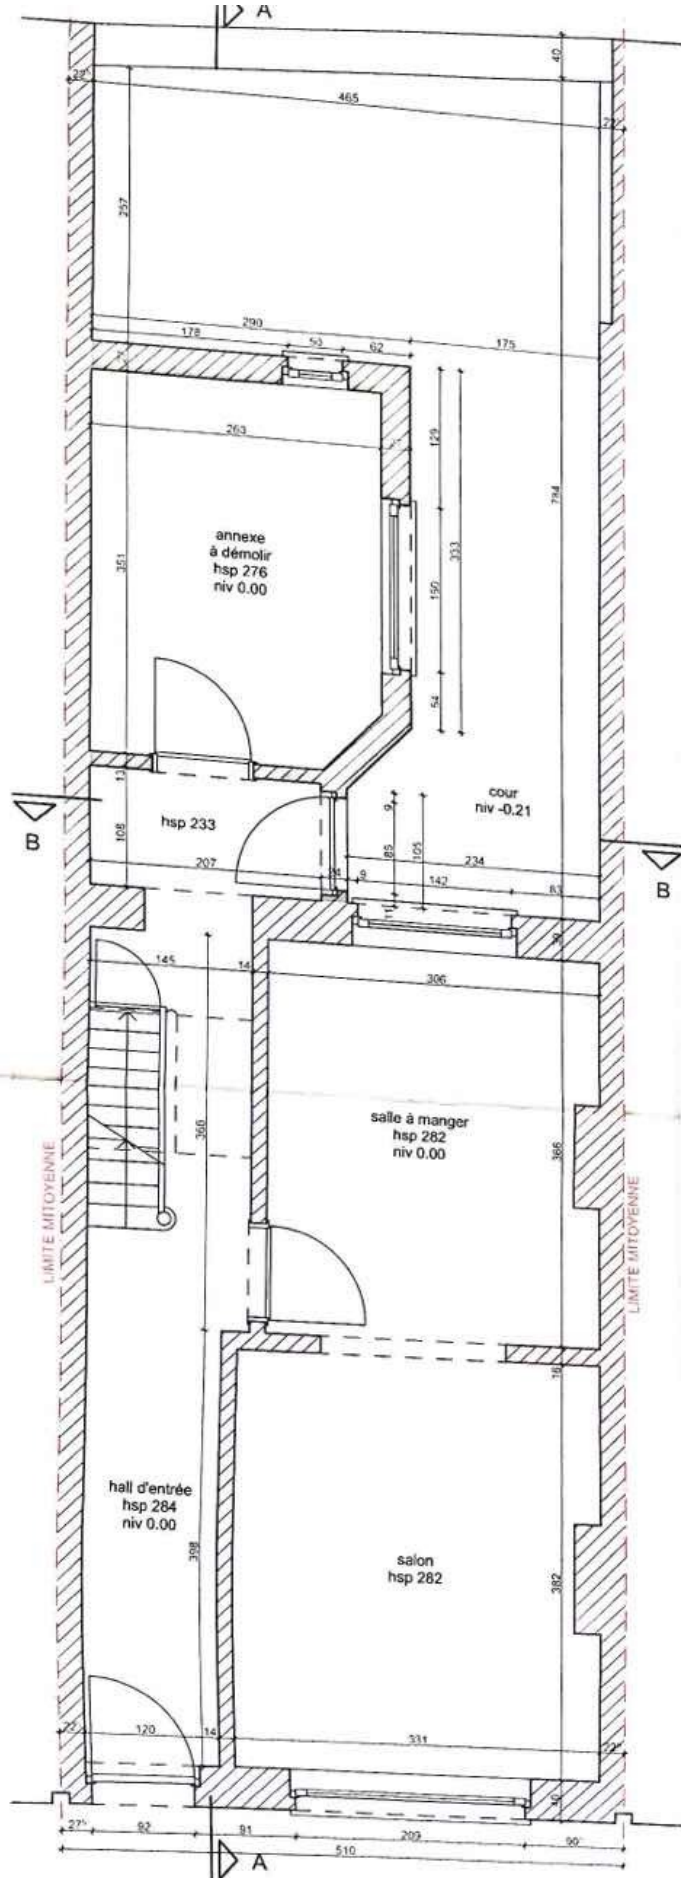

plan rez-de-chaussée - situation existante
échelle 1/50

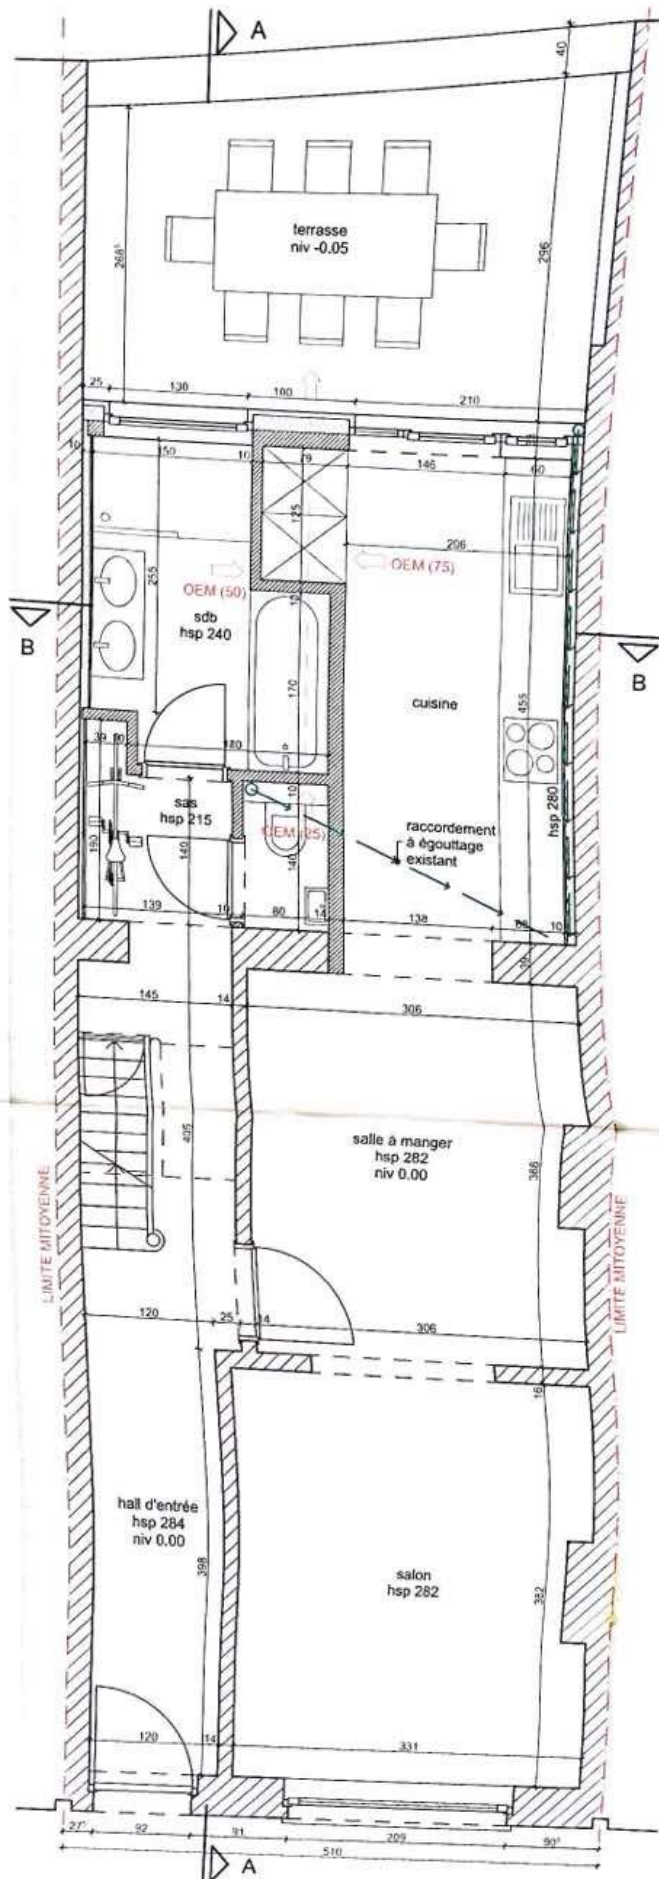

plan rez-de-chaussée - situation projetée
échelle 1/50

LOUIS
GERARDY
ARCHITECTE

Halleux, 560
4654 Charneux (Herve)
Tél. : 0496/06.49.54
e-mail : louis.gerardy@gmail.com

Demandeur

Situation du bien
rue du Haut-Pré n°22 - 4000 Liège

Cadastre du bien
LIEGE, 15ème division, section C, n°679s²

Travaux
Construction d'une annexe à
l'arrière d'une maison mitoyenne
existante

Dossier
20.039/BECKER

Concerne
**plan existant
plan projeté**

Version
Permis
d'urbanisme

Date
30.04.2020

Echelle
1/50

Page
3/6