

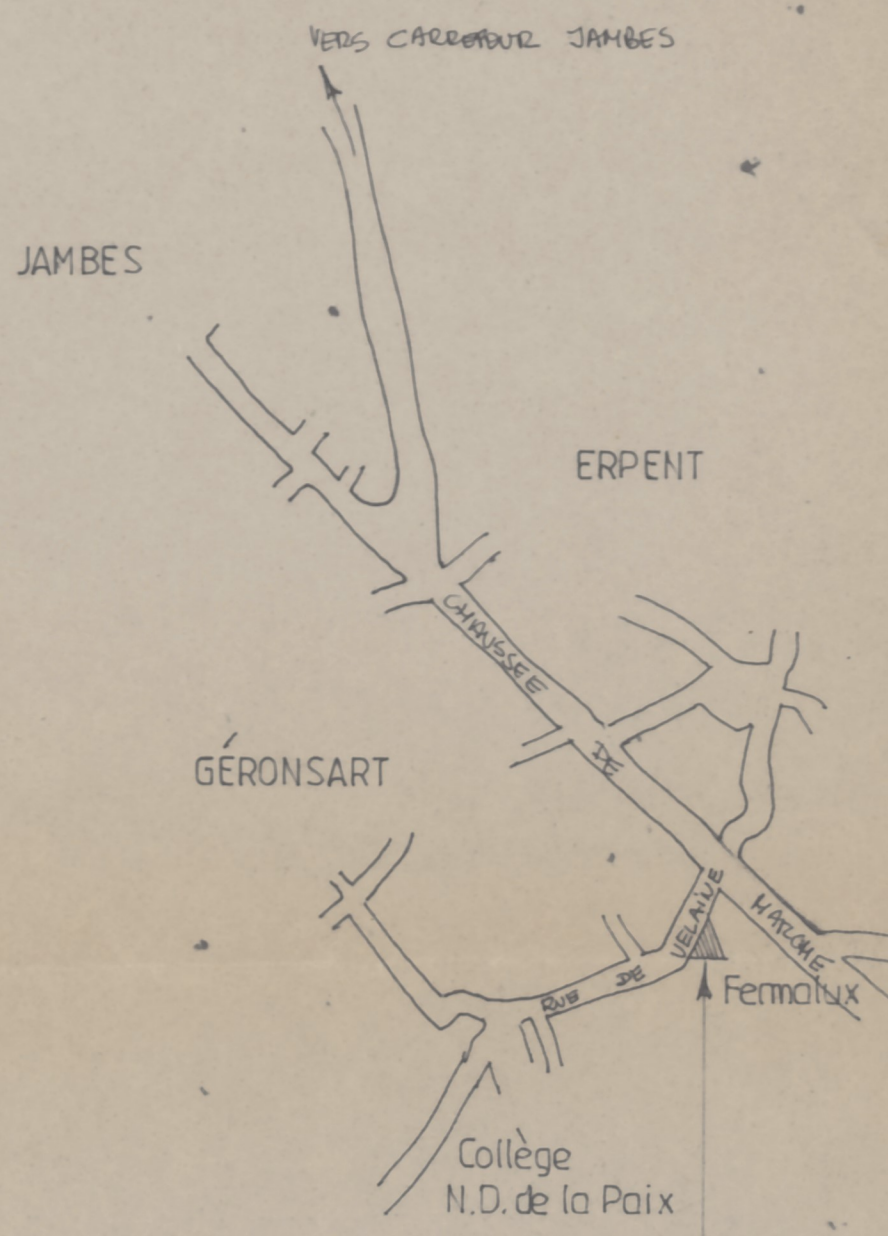


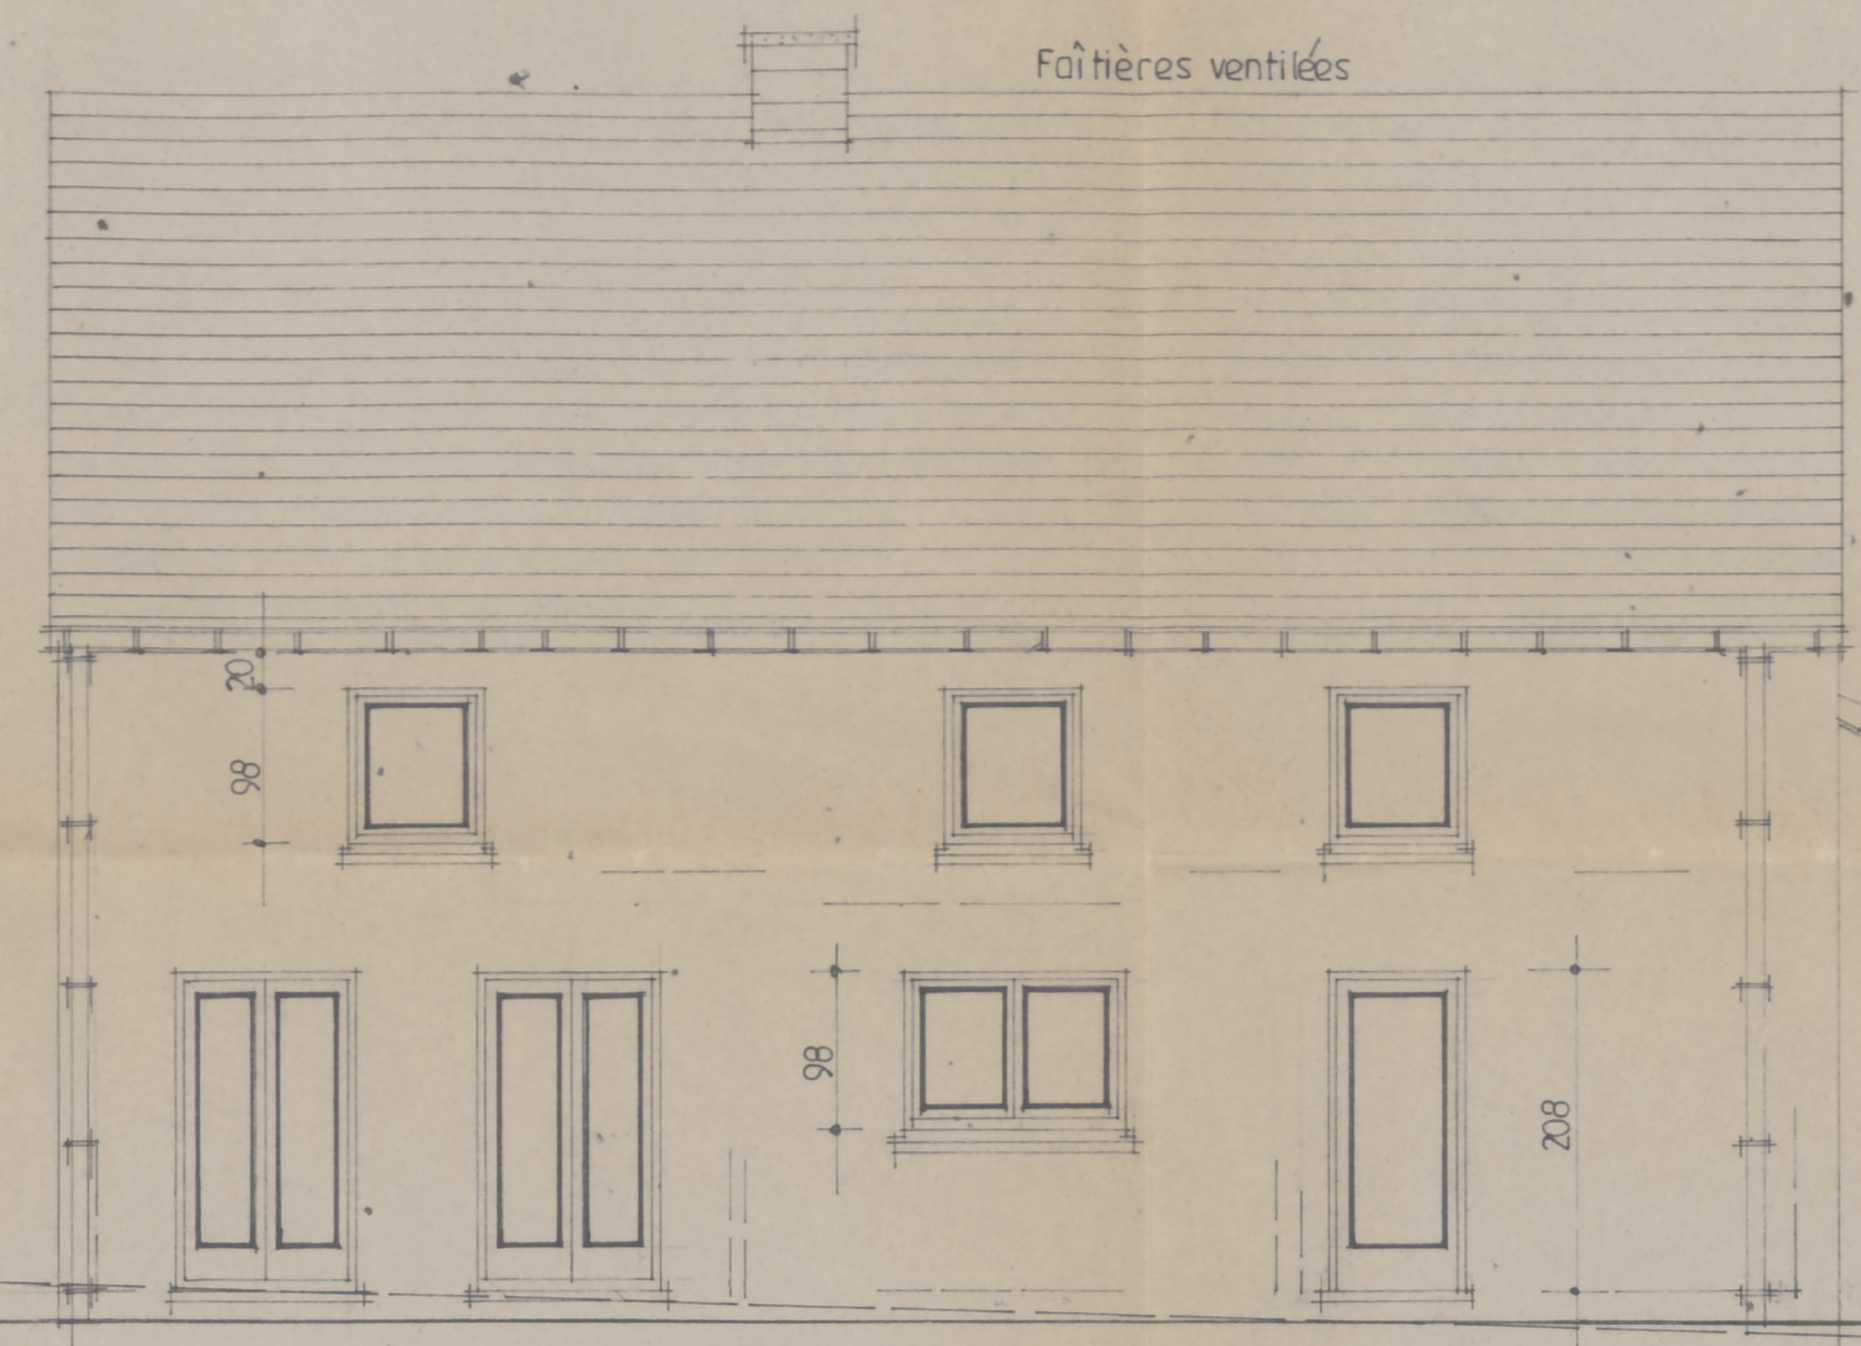


Situation


Implantation 1/250

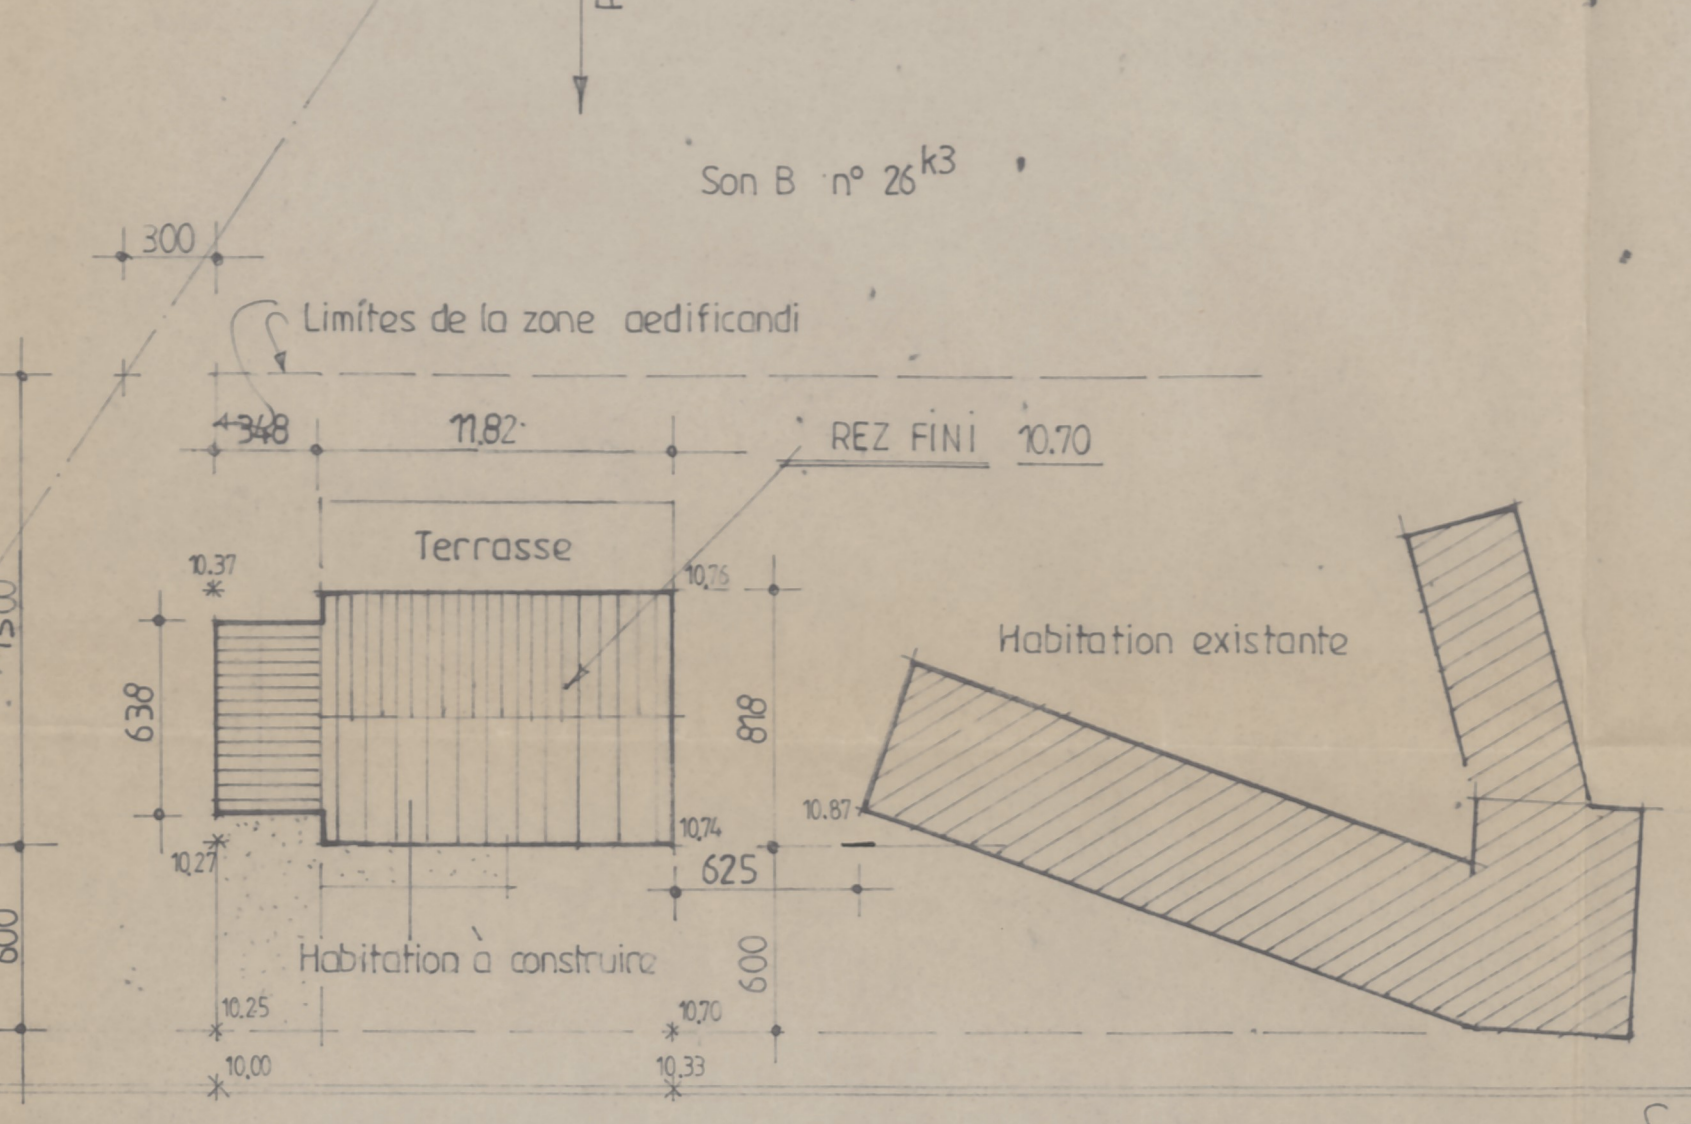


Façade arrière

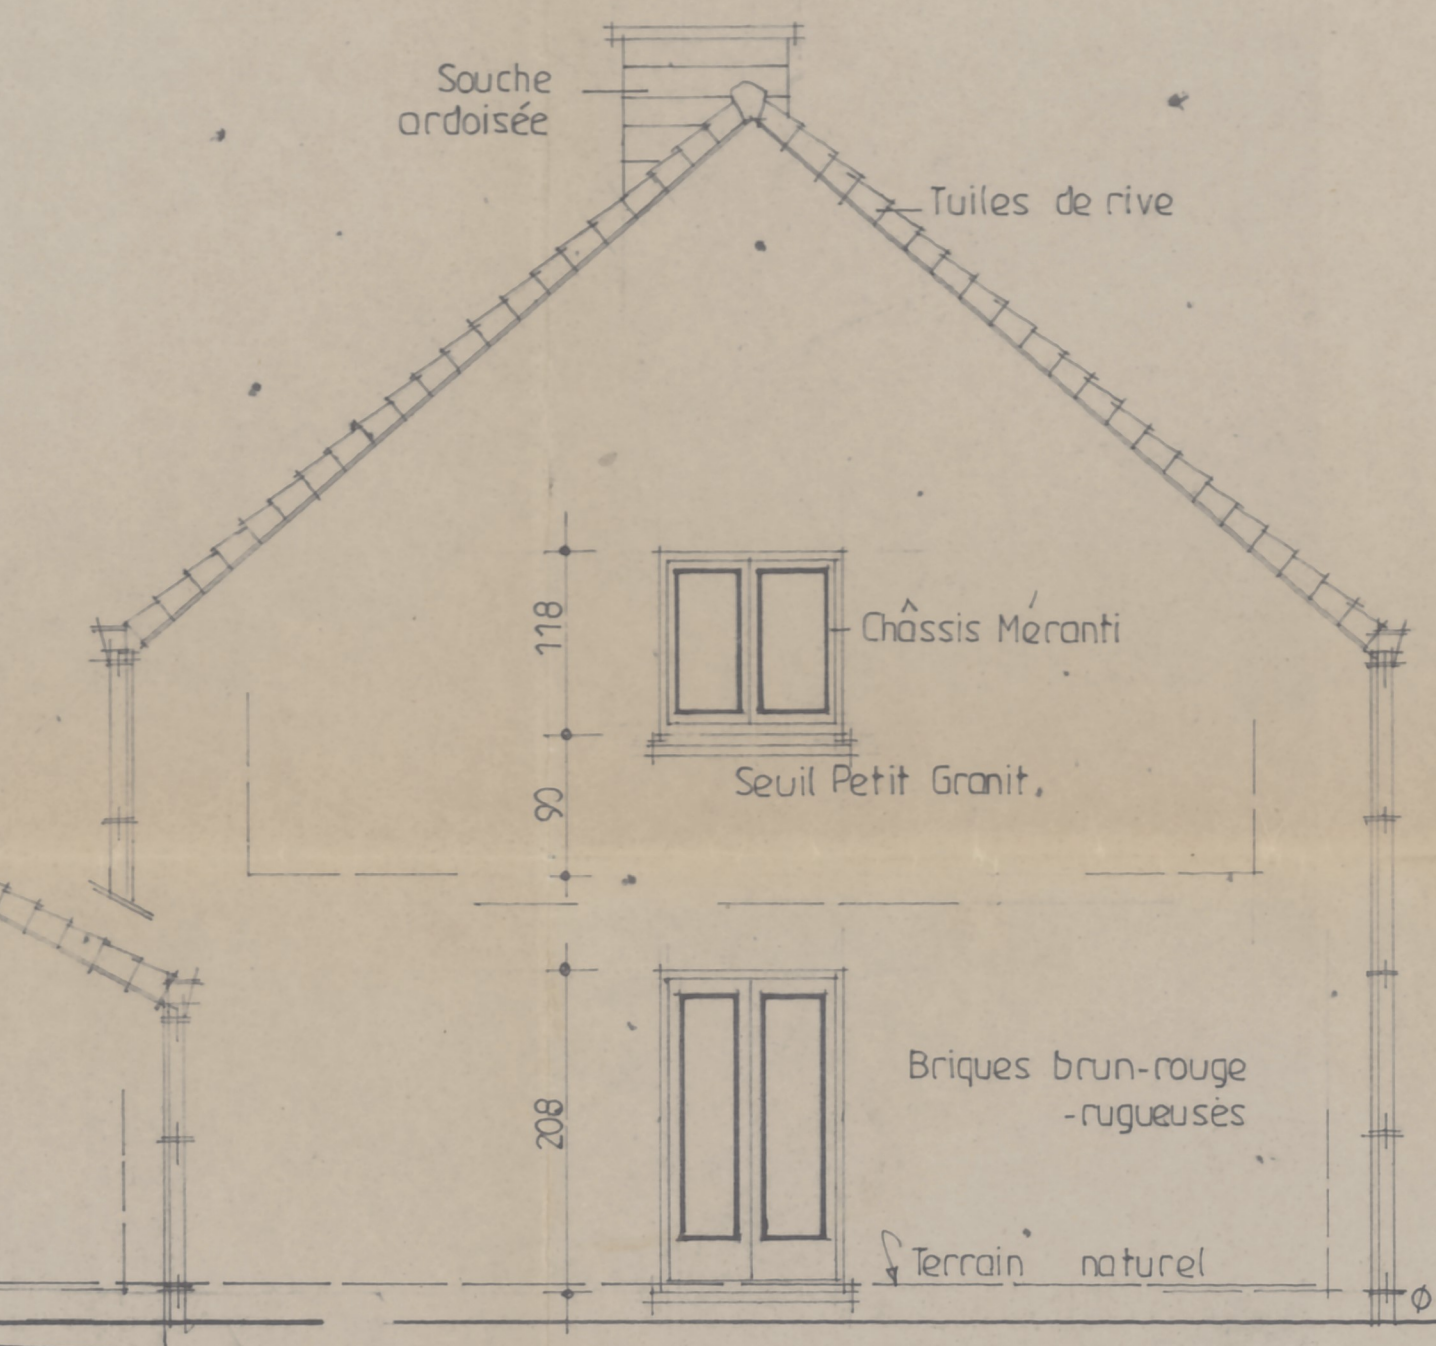


Façade droite

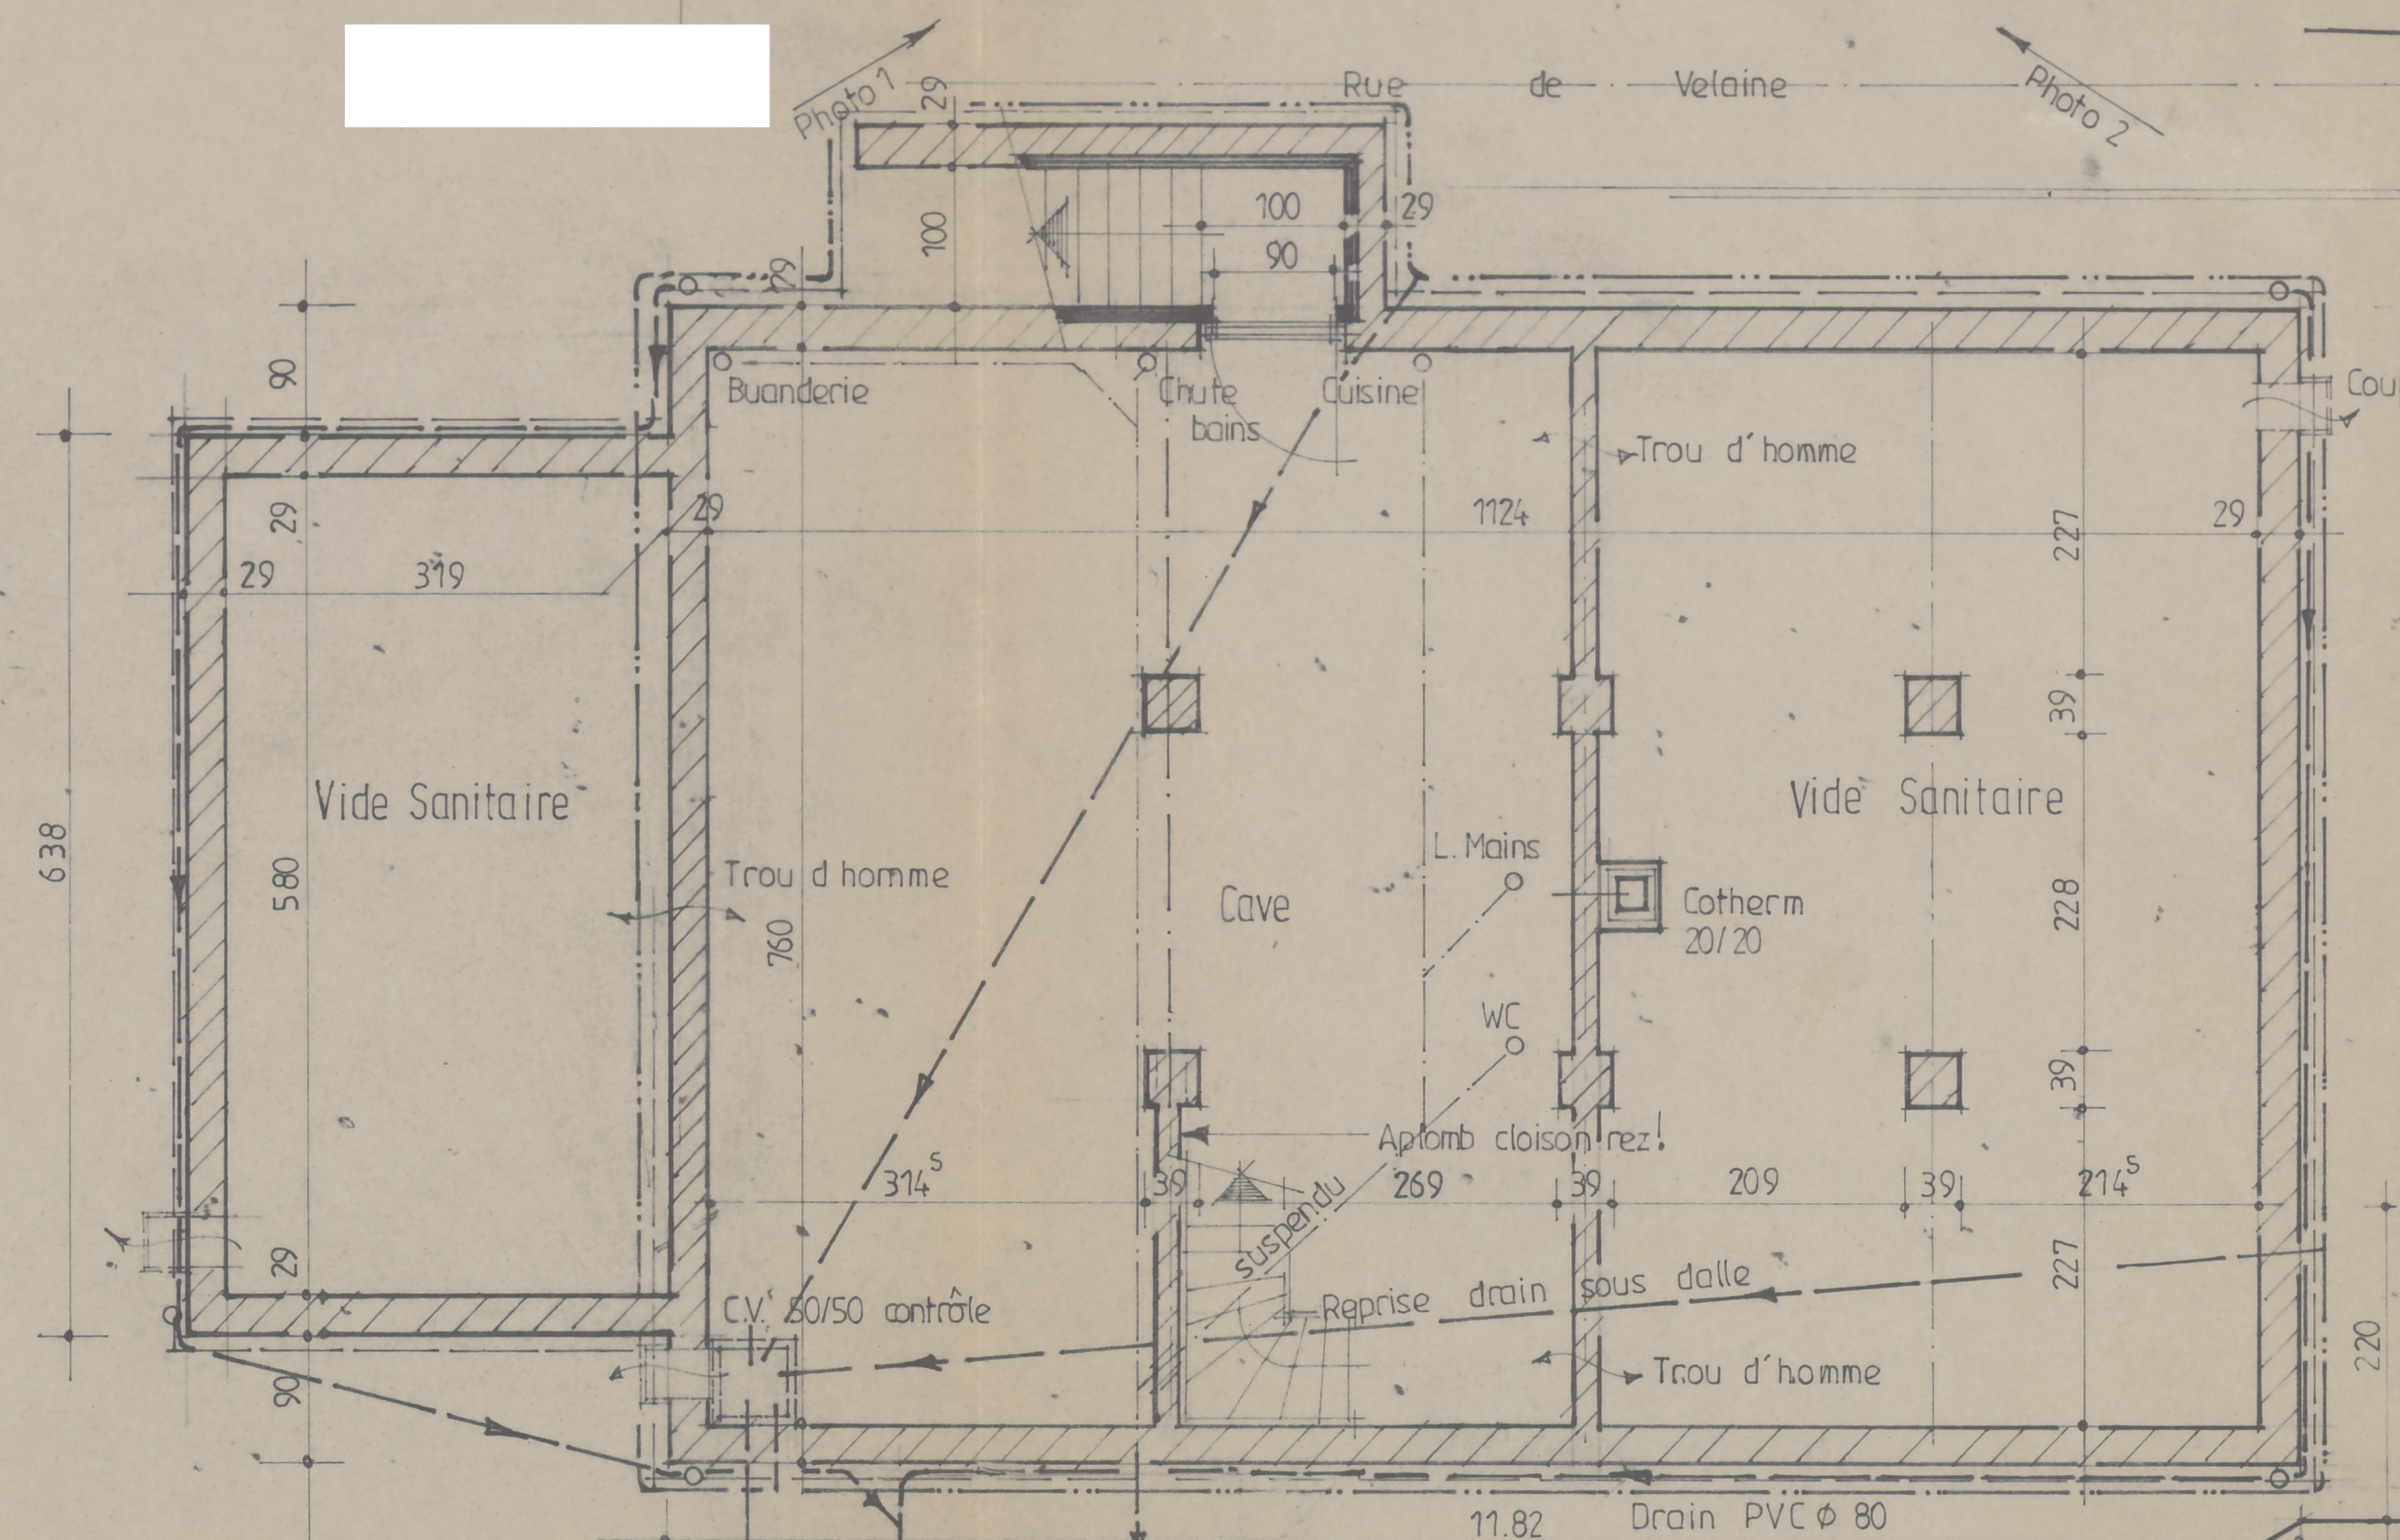


Fondations

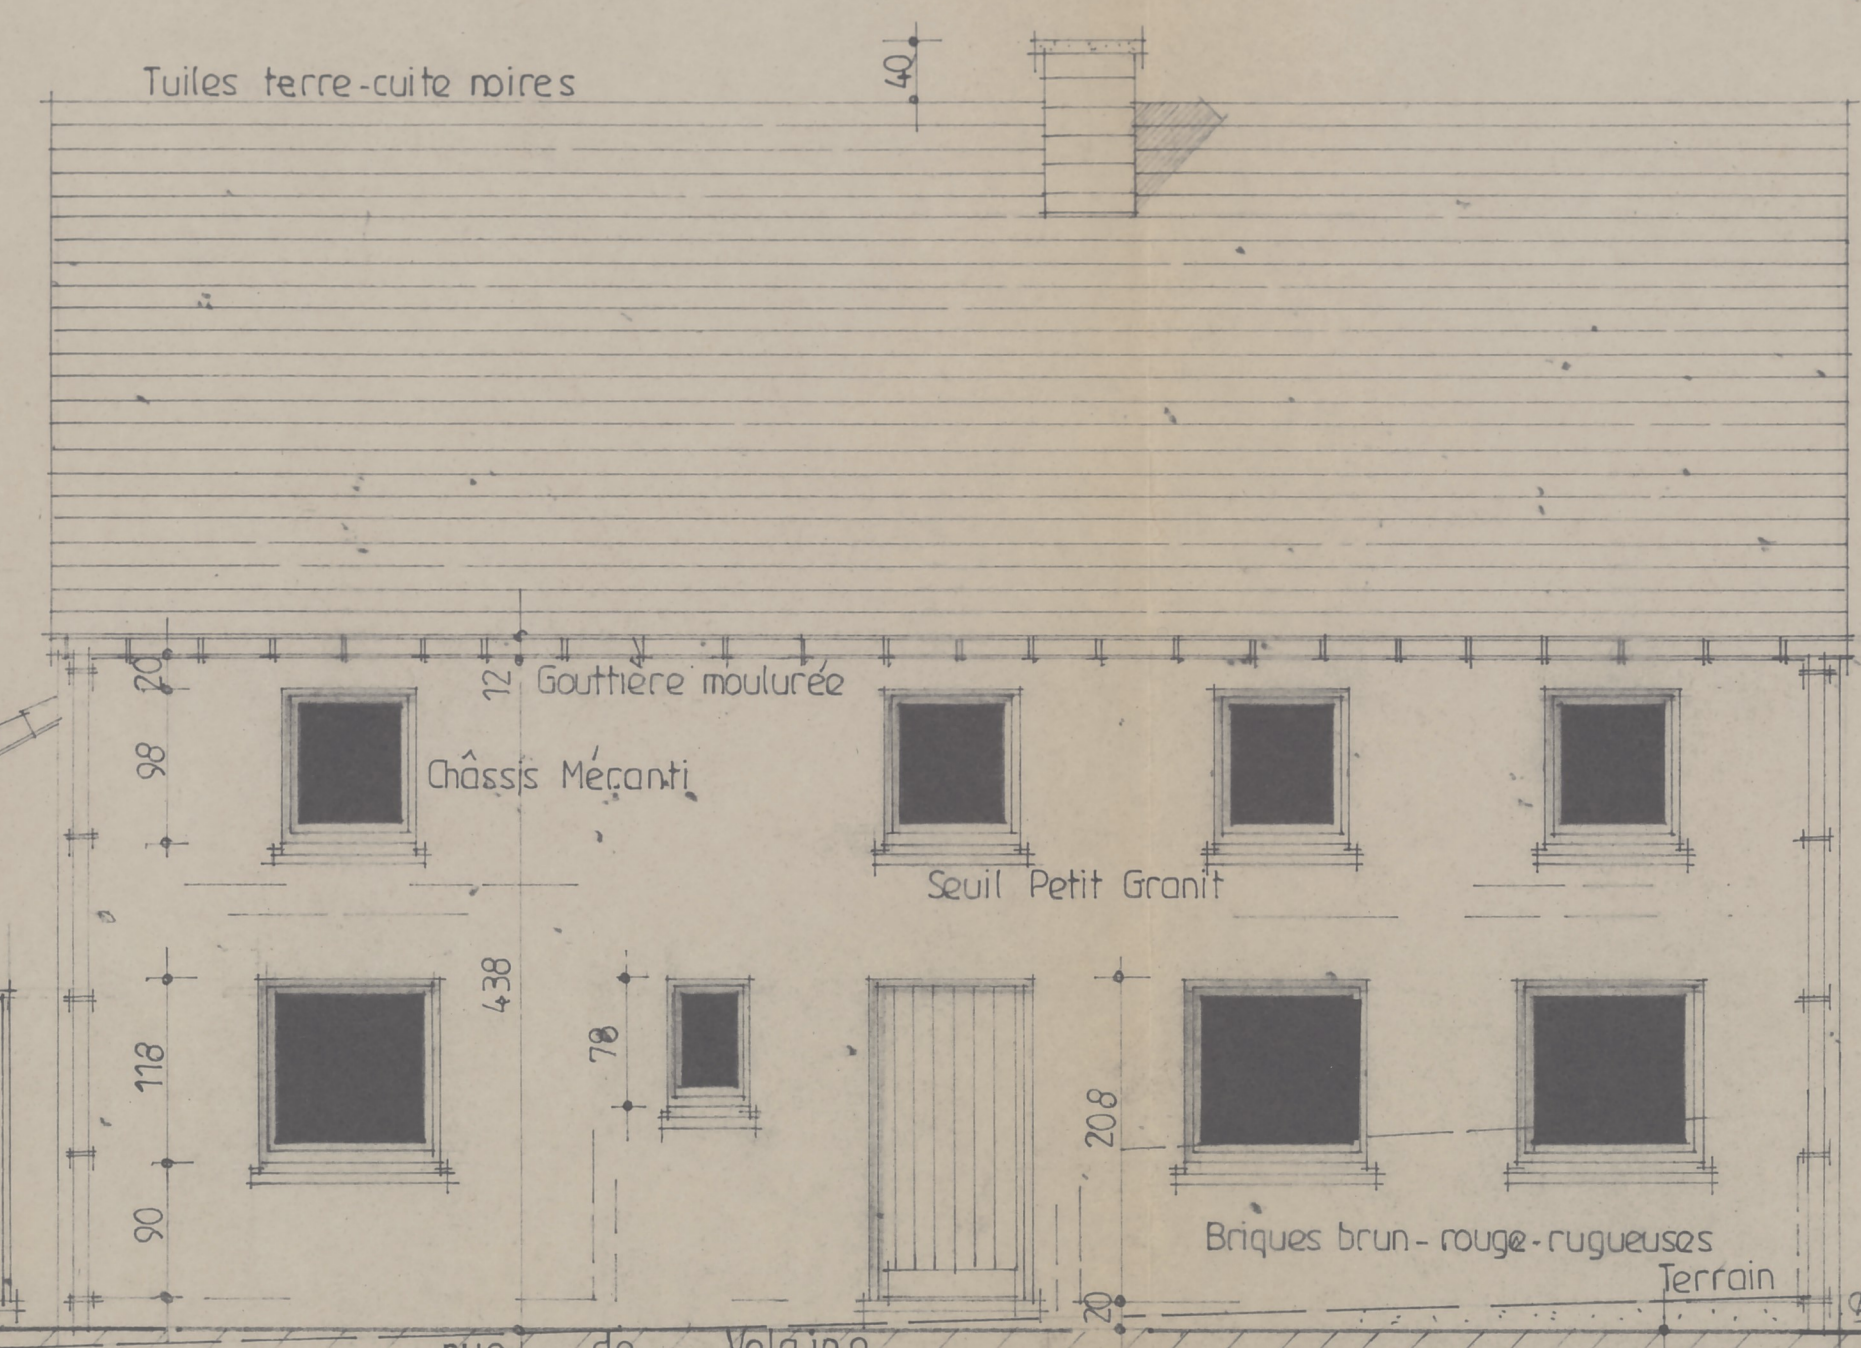


Façade avant

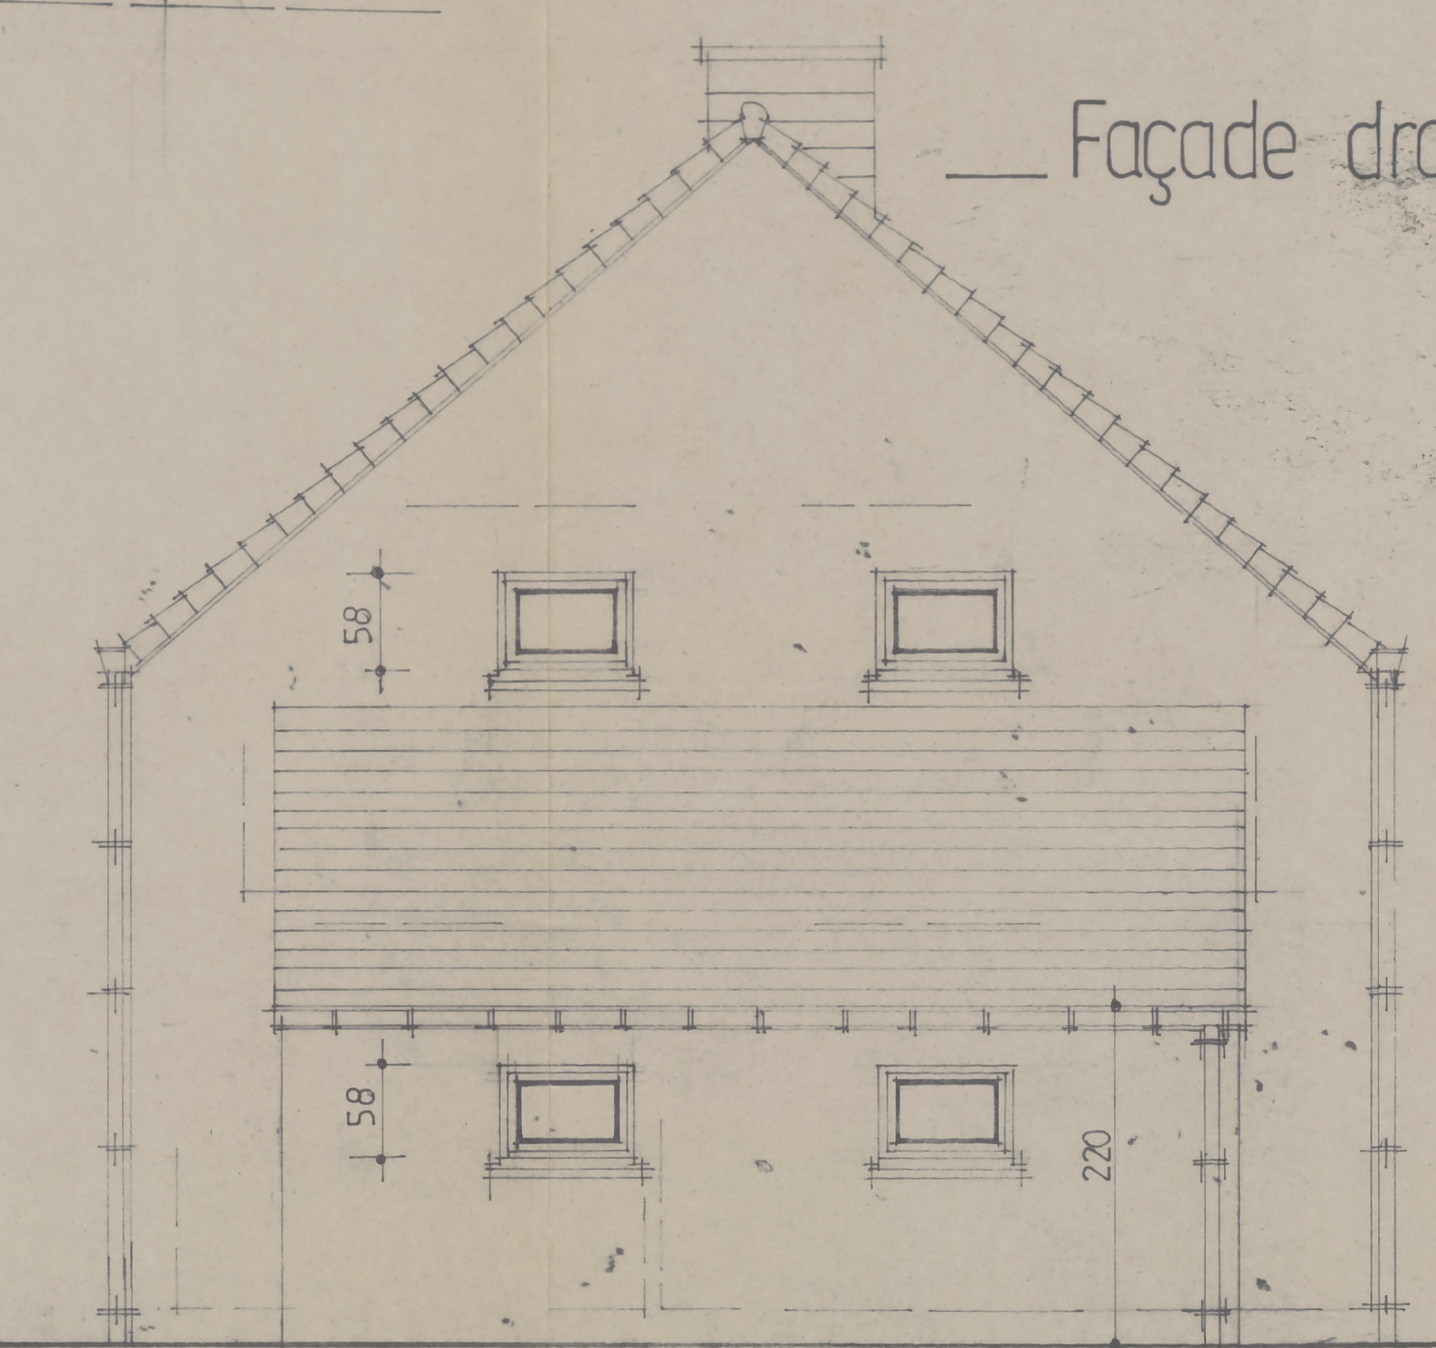


Façade gauche

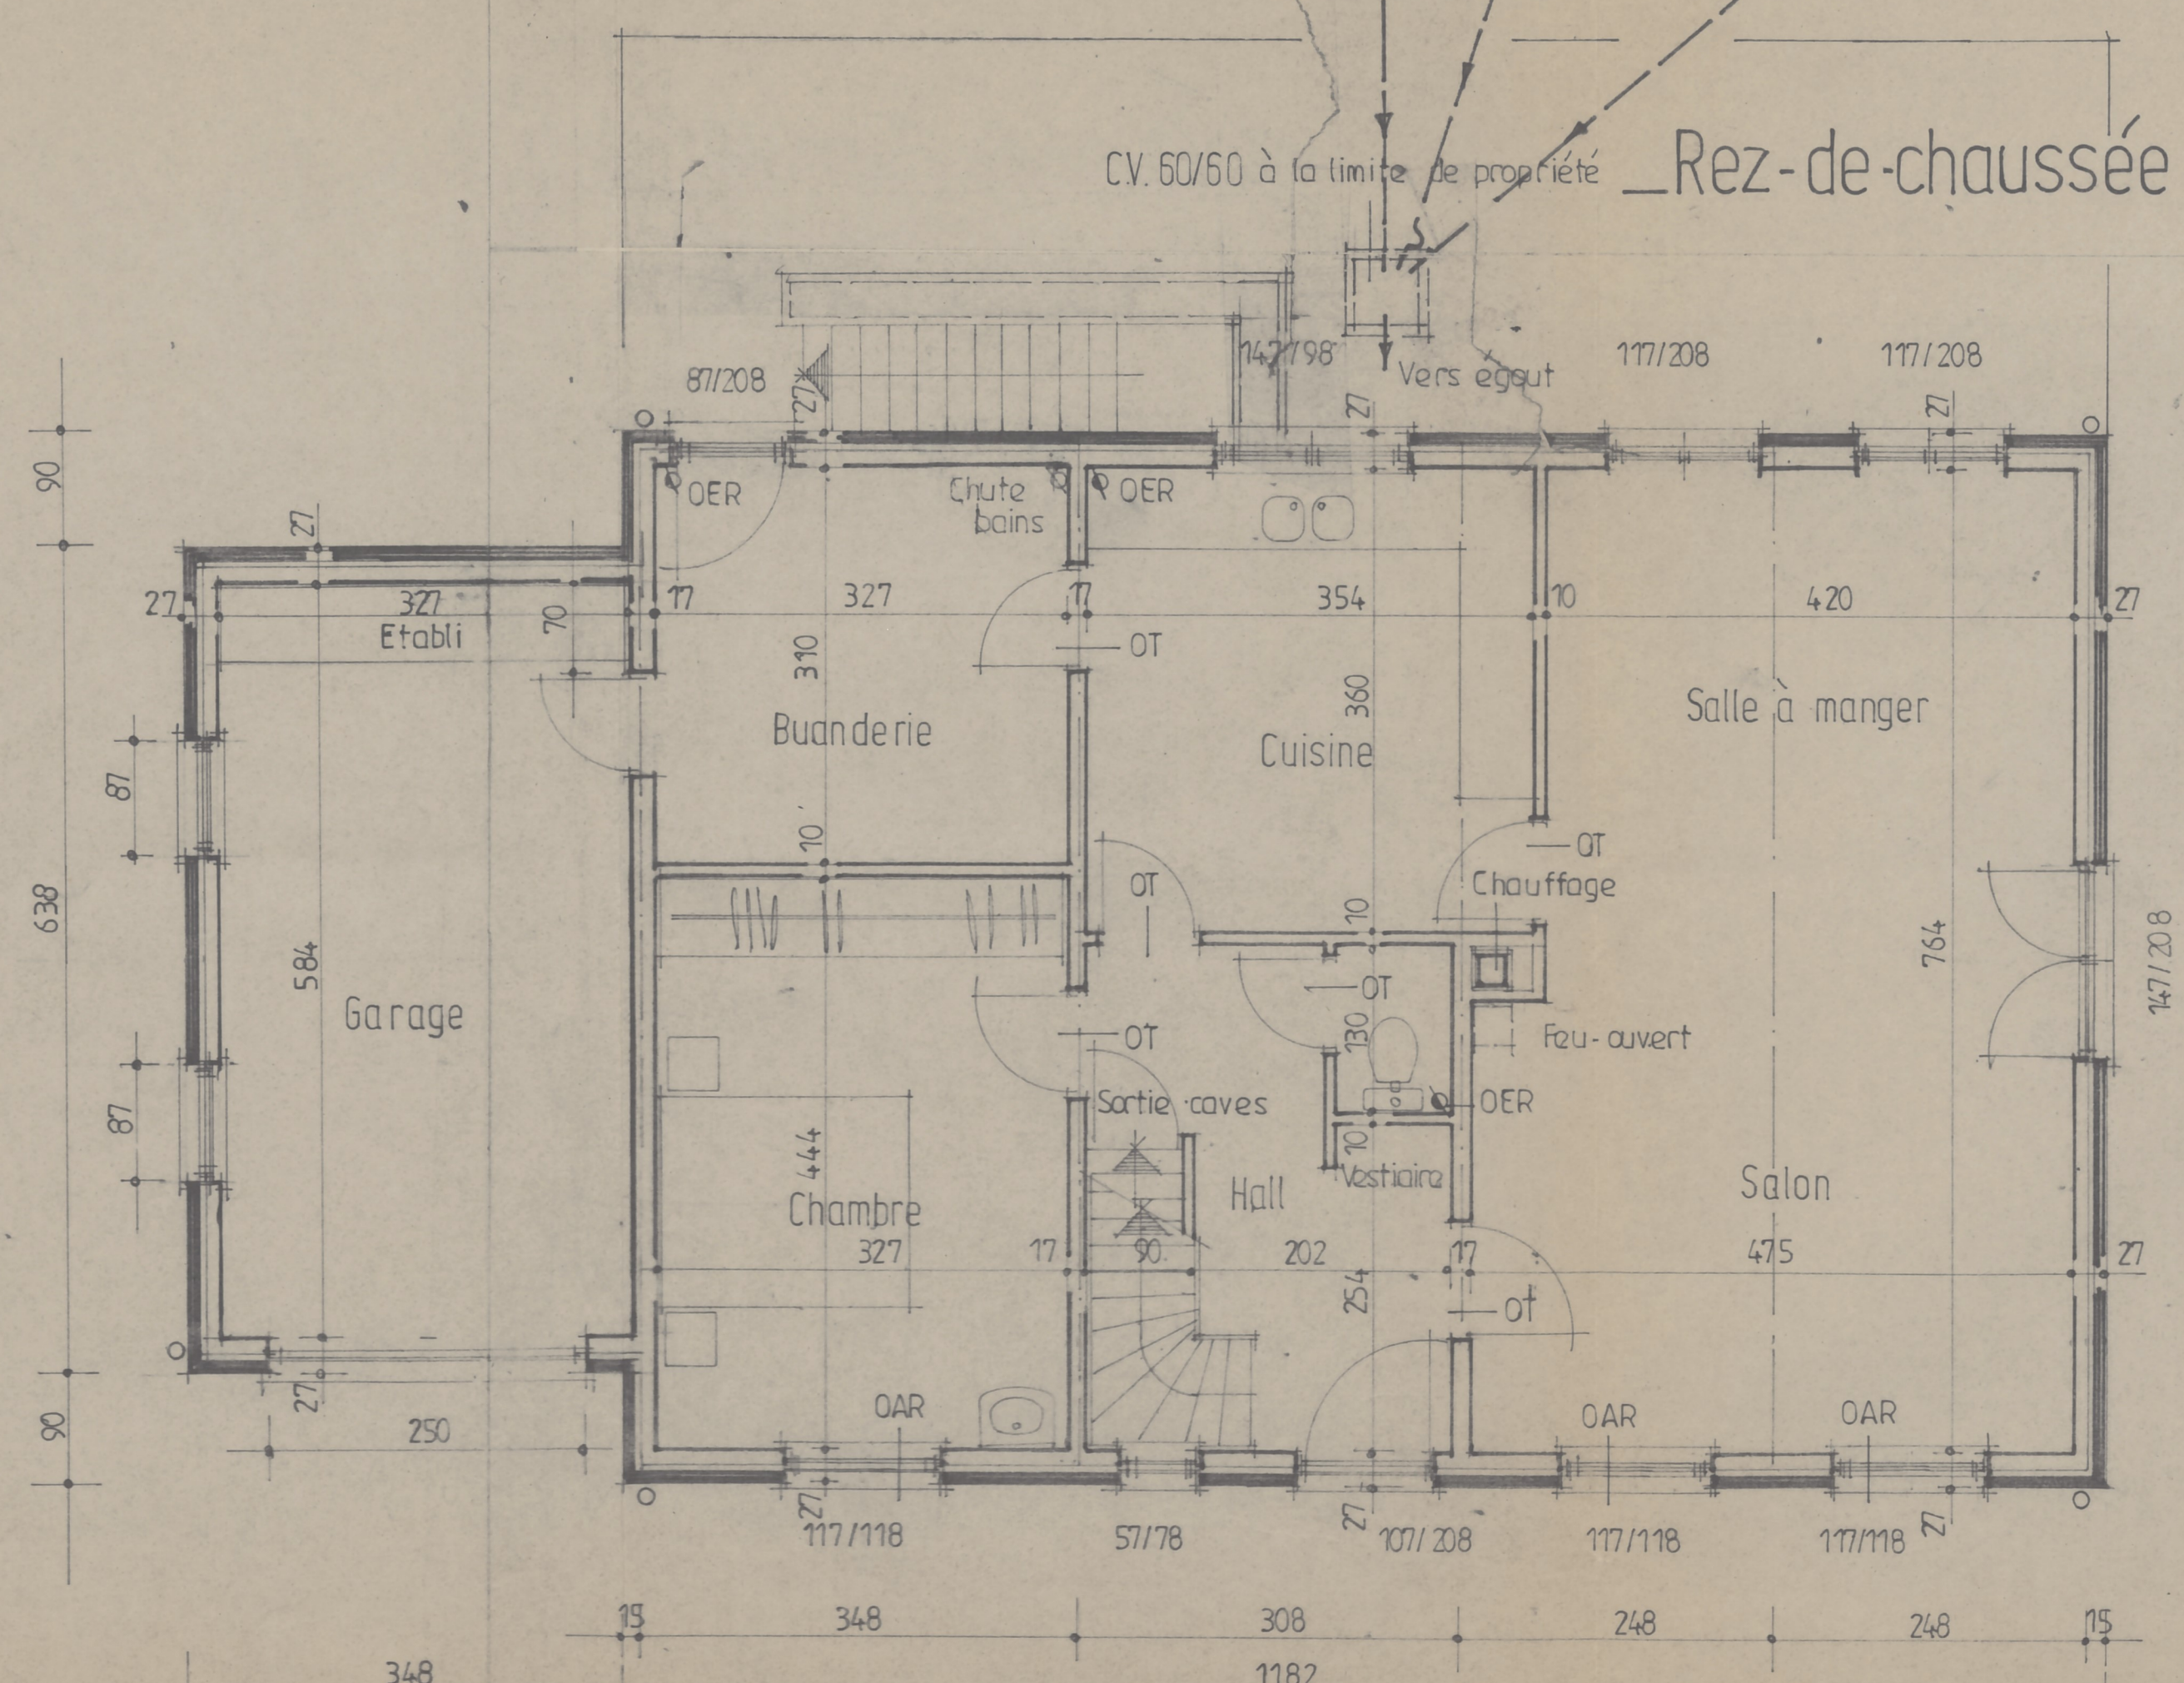

Rez-de-chaussée

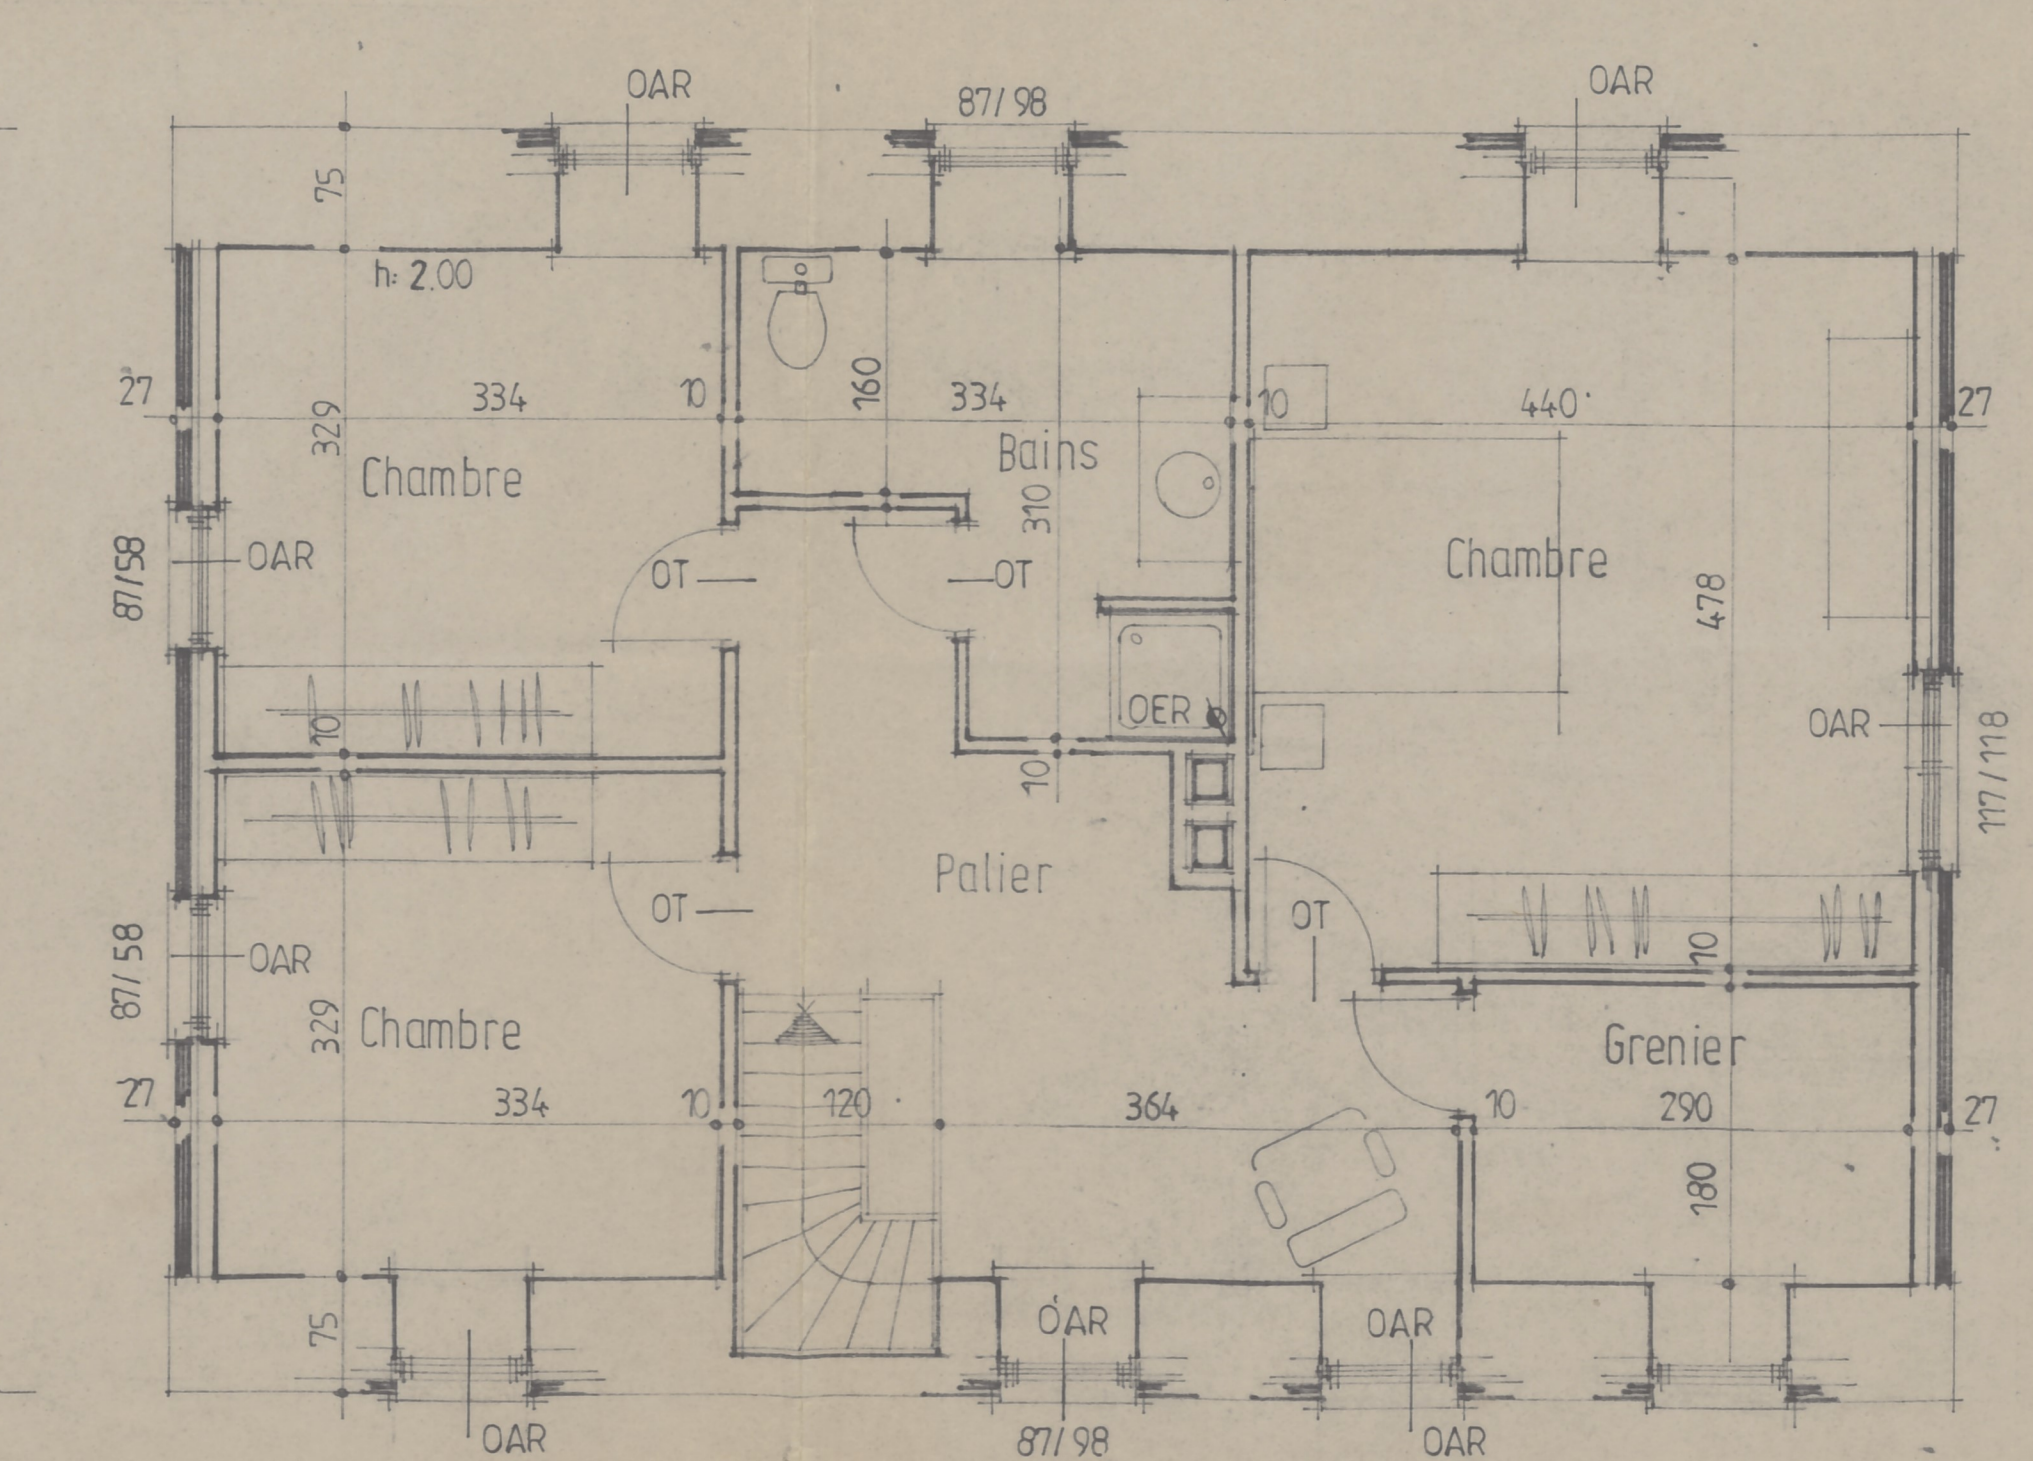

Etage

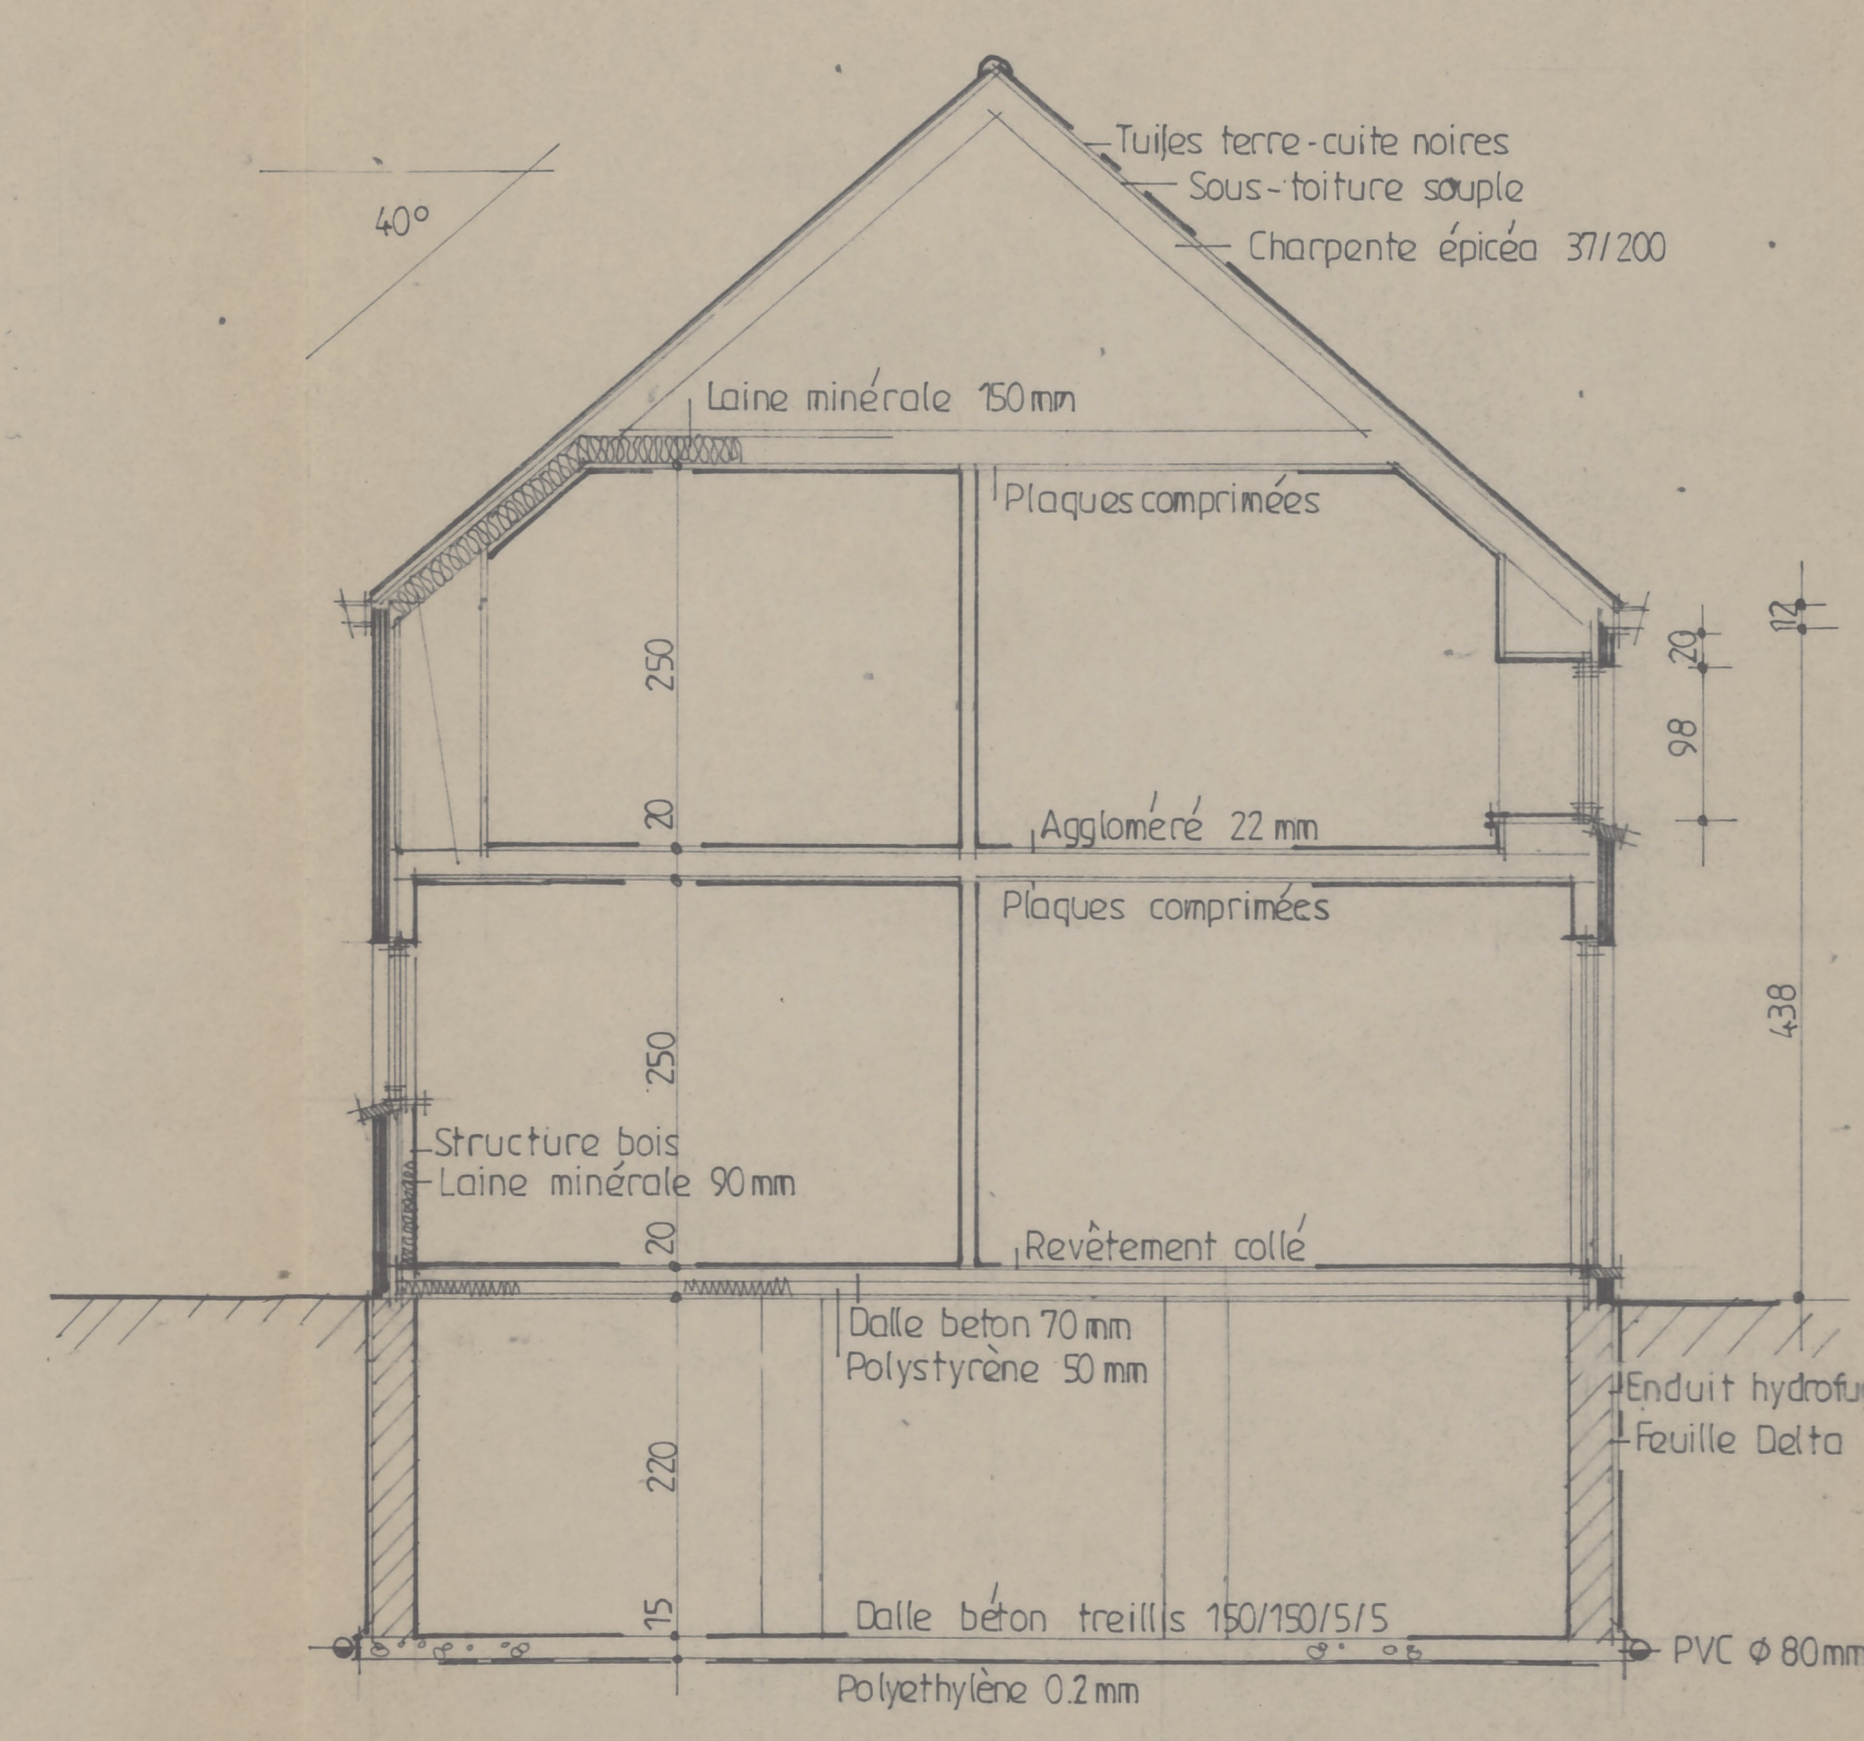

LE MAÎTRE DE L'OUVRAGE

[Redacted]

NATURE DES TRAVAUX

CONSTRUCTION D'UNE HABITATION UNIFAMILIALE

SITUATION DU CHANTIER

PROVINCE de NAMUR

COMMUNE de SOT1 ERPENT, Rue de Velaine

CADASTRE Section B Numéro 26 k3

POUR ACCORD

[Signature]

LE MAÎTRE DE L'OUVRAGE

POUR ACCORD

[Signature]

L'ARCHITECTE

POUR ACCORD

[Signature]

L'ENTREPRENEUR

SEEAUX DES ADMINISTRATIONS

[Stamp]

DÉSIGNATION DU PLAN :

VUES EN PLAN

COUPE

FACADES

IMPLANTATION

SITUATION

VILLE DE NAMUR

PERMIS D'URBANISME

Delivré par le Collège des Echevins

en séance du 20 mai 2005

MODIFICATIONS :

Dossier PU

07.02.2005

Niveau terrain

22.03.05

Date : 19.12.2004

Echelle : 1/50

Les dessins restent la propriété de l'architecte.

Les cotes sont à vérifier par l'entrepreneur.

DOYEN M. Rue Léopold Crasset 134 5170 BOIS DE VILLERS

ARCHITECTE INSCRIT AU TABLEAU DE L'ORDRE DES ARCHITECTES DE LA PROVINCE DE NAMUR

TELEPHONE

048 43 44 99

048 590 35 26