

Natacha Léonard - Géomètre expert
Rue Désiré Sorée, 53
5020 Namur
0471/67.09.50
natacha.geometre@outlook.com
TVA: BE 0721 597 351

PROVINCE DE NAMUR
Commune de Namur
Noûril Cortil

Situation cadastrale:

Namur - Division 17 - Section D
Parcelle cadastrée: 367R

Objet du plan:

- Le lot 1, liseré vert, d'une superficie de 686m², est ri par les points 11, 12, 13, 14 et 11.
- Le lot 2, liseré orange, est le solde de la parcelle 367/ lot 1.

La limite avec le domaine public (11-14) doit être validée p

Documents consultés:

- Situation cadastrale récente
- Atlas des chemins vicinaux
- Plan d'alignement fourni par la ville de Namur, carrouche manquant
- Plan de bornage de la parcelle 366C (partie de la parcelle 367S actuelle), plan annexé à l'acte du 4 mai 1995 et enregistré sous le numéro 92024-137

Demandeur:

M. et Mme Deceunhick
Route de Wasseiges, 134
5022 Cognelée

Natacha Léonard
Géomètre expert
GEO191461

Echelle: 1/250
PRECAD: 92024-10093


Levé le: 02/12/2021

Dressé le: 17/12/2021


Référence: 2021-061

FICHER:

PLAN DE DIVISION

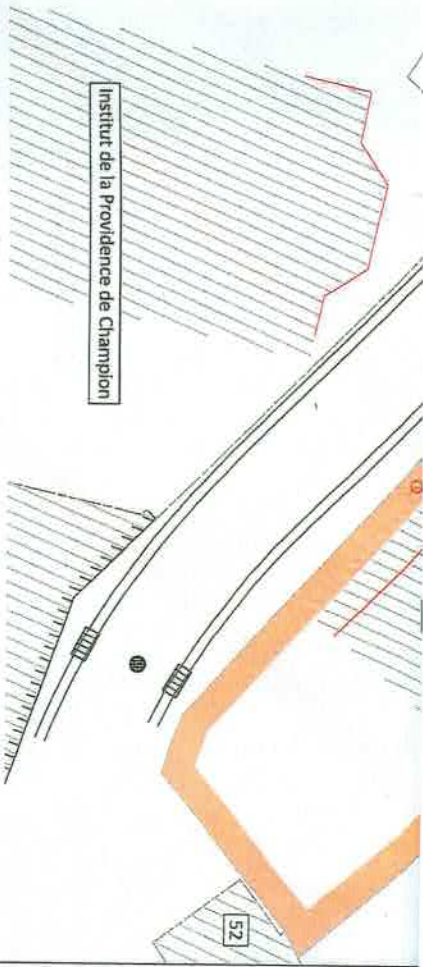

Situation sur extrait cadastral : 1:2500

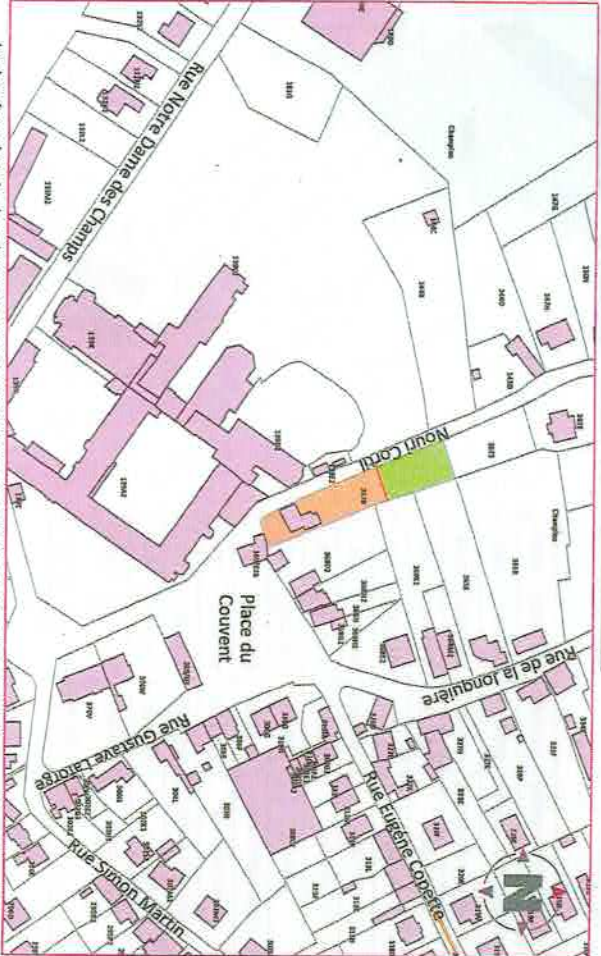

Les données cadastrales de ce document appartiennent exclusivement à l'Administration Générale de la Documentation Patrimoniale.

Bâtiment non mesuré

Bâtiment mesuré

Mur mesuré

Avaloir rectangulaire

Borne ancienne

Chambre de visite ronde

Poteau électrique et luminaire

Station

Vanne d'arrêt eau

Cloûture

Haie sapsins

Limite cadastre

Limite mesurée

Limite nouvelle

Plan d'alignement non mis en oeuvre

Ligne

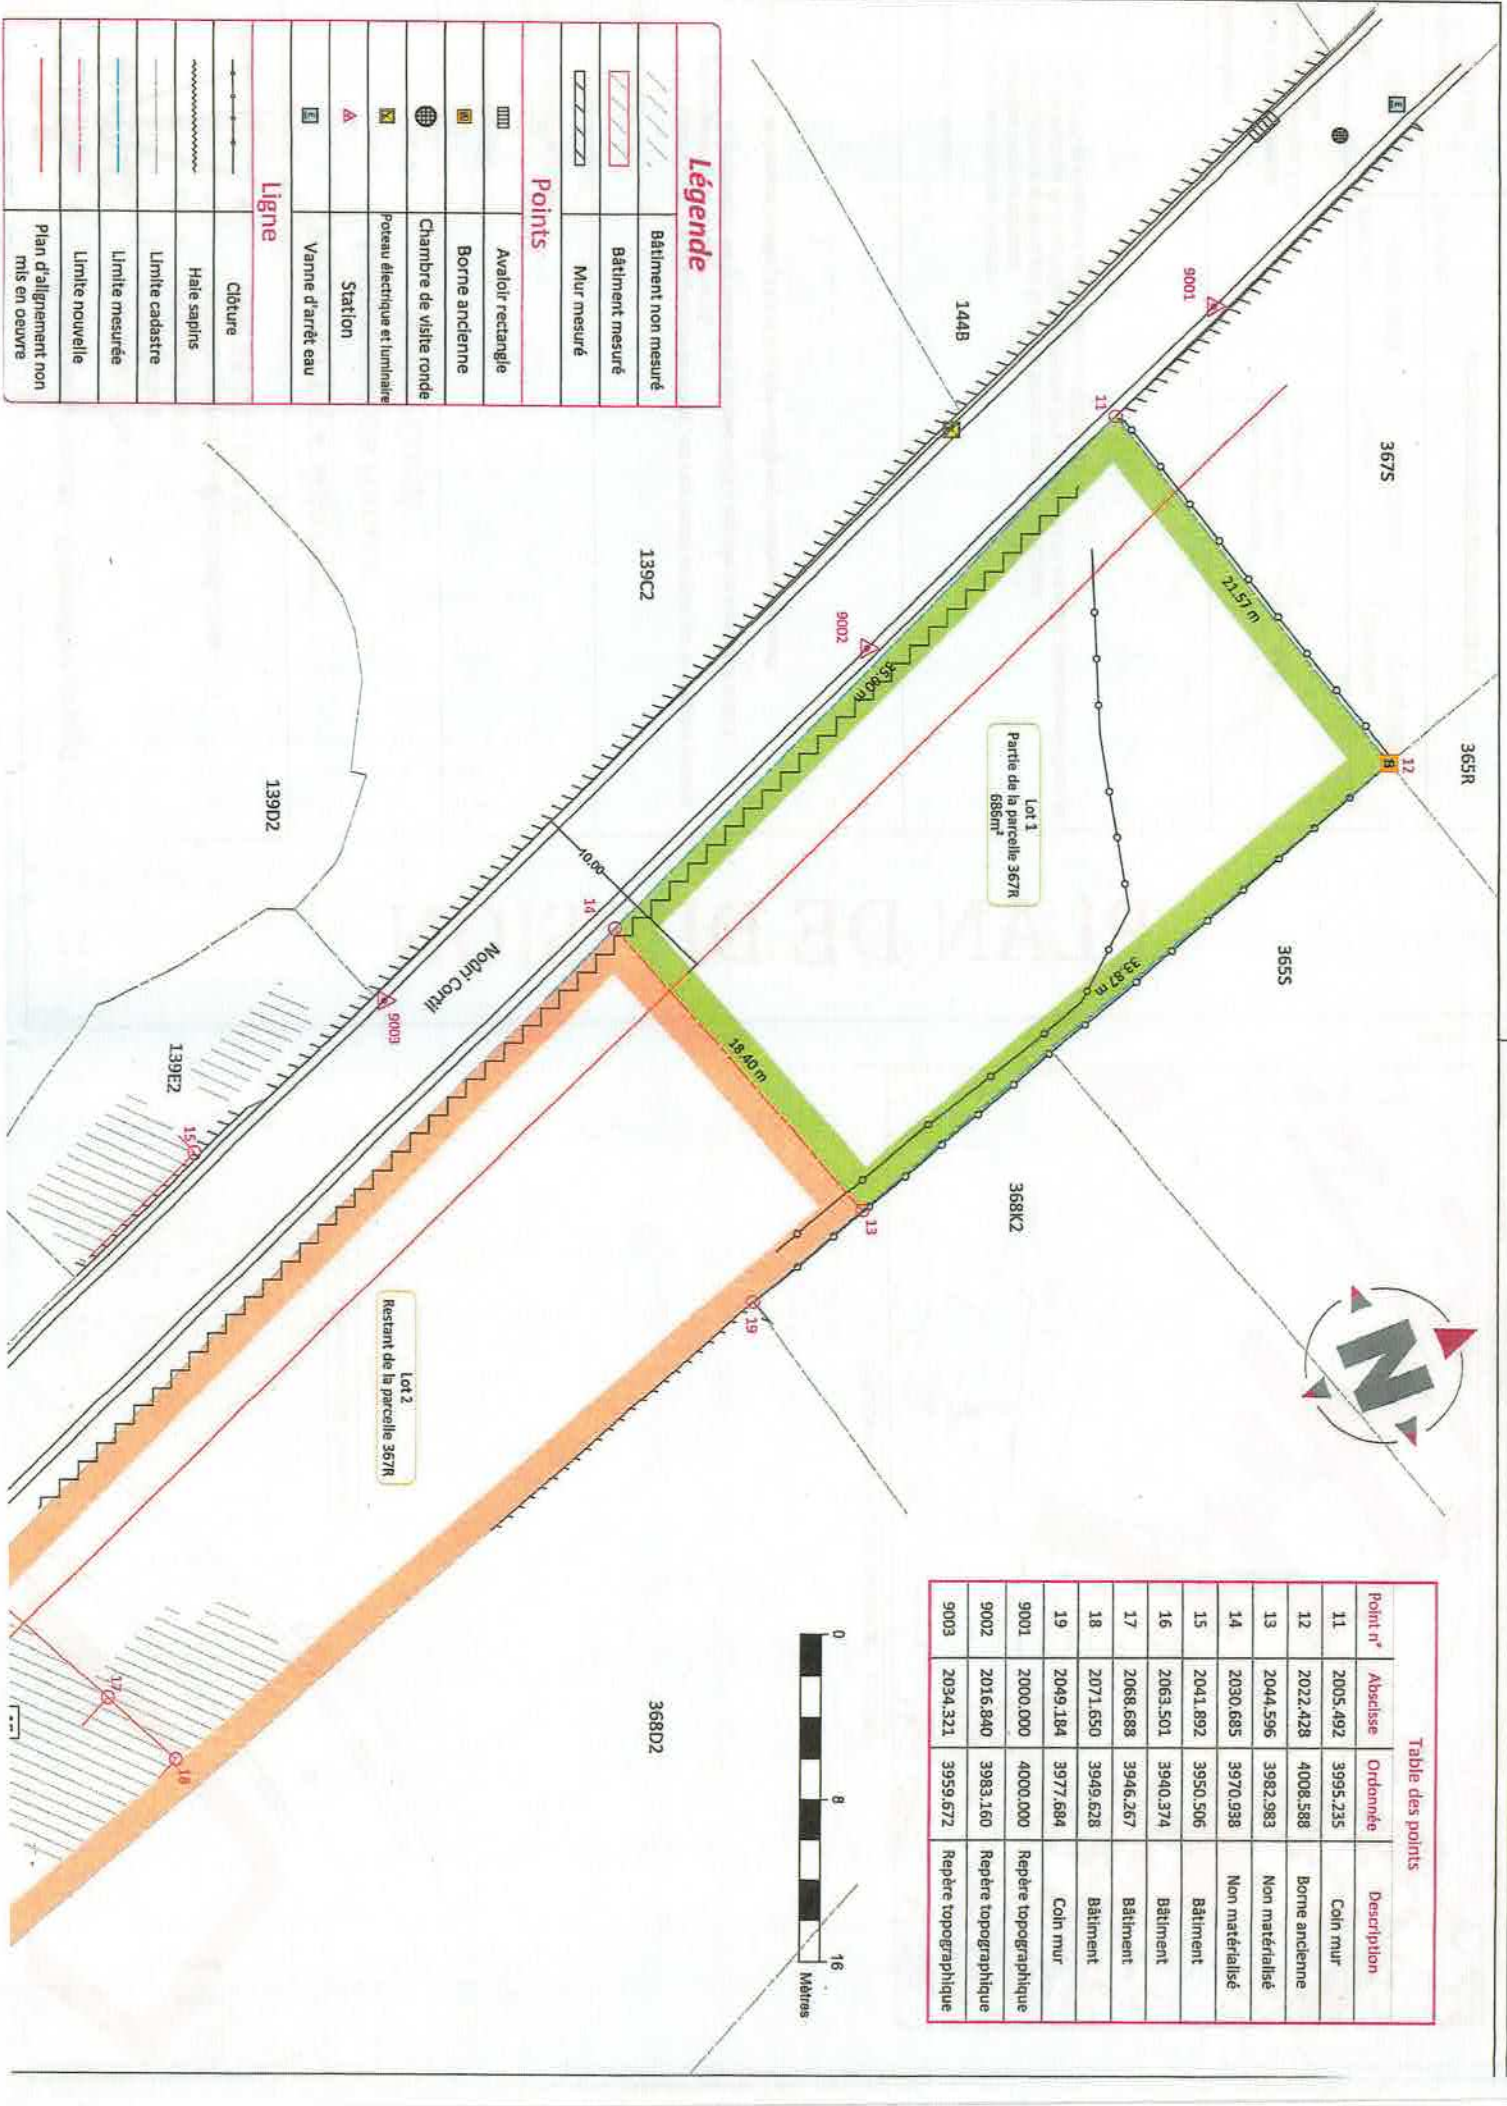


Table des points			
Point n°	Abscisse	Ordonnée	Description
11	2005.492	3995.235	Coin mur
12	2022.428	4008.588	Borne ancienne
13	2044.596	3982.983	Non matérialisé
14	2030.685	3970.938	Non matérialisé
15	2041.892	3950.506	Bâtiment
16	2063.501	3940.374	Bâtiment
17	2068.688	3946.267	Bâtiment
18	2071.650	3949.628	Bâtiment
19	2049.184	3977.684	Coin mur
9001	2000.000	4000.000	Repère topographique
9002	2016.840	3983.160	Repère topographique
9003	2034.321	3959.672	Repère topographique