

Commune de NAMUR 17 Champion

La limite entre les deux constructions est représentée suivant les points 7-62-63-53-52-51 et suivant les points 140 à 145. Tous les murs sont mitoyens.
Le mur 62-63 est mitoyen jusqu'à l'héberge.
53-52-51 est la limite entre des murs privatifs accolés.
Mur 6-7 est privatif au n°809A

Plan de division de la propriété I

Lot 1 cadastré section B, n° 132y/pie; contenance : 03a81ca.

Lot 2 cadastré section B, n° 132w et 132y/pie; contenance : 03a10ca.

Plans pris en considération : 92024-10065 et 92024-10069.

Réf. Adm. MESURES et EVALUATIONS : 92024 - 10104.


Les indications figurant au présent plan peuvent comporter certaines discordances par rapport à la situation réelle, notamment en ce qui concerne les mesures impliquant des épaisseurs de murs. C'est la situation réelle des lieux qui prévaudra et fera foi, sans recours contre les comparants ni contre l'auteur du présent plan.

□ Cuves à mazout. 1 et 2 à l'usage du lot 1; 3 et 4 à l'usage du lot 2. Remplissage en façade et jauge dans chaque lot.

Caves du lot 2 au sous-sol du lot 1.
Le lot 1 n'a pas de sous-sol.

Coord. locales

NUM	X	Y
5	64.258	73.324
6	65.298	61.568
7	68.401	61.797
34	118.056	60.906
51	79.225	62.894
52	77.140	62.745
53	73.619	62.477
54	75.920	77.578
55	72.331	77.293
59	92.765	63.847
62	68.389	61.995
63	73.628	62.371
64	120.483	74.460
111	66.298	73.476
112	66.099	76.800
113	65.818	80.816
114	85.079	82.061
115	88.069	79.040
118	63.743	80.603
122	74.991	81.389
123	91.016	82.477
124	91.037	82.651
125	100.061	79.642
126	99.161	83.060
132	63.965	76.631
133	110.640	76.224
134	108.103	62.063
140	64.679	68.570
141	73.025	69.308
142	73.034	69.218
143	76.584	69.510
144	76.565	69.734
145	78.837	69.921
146	93.559	70.958
147	109.367	69.119

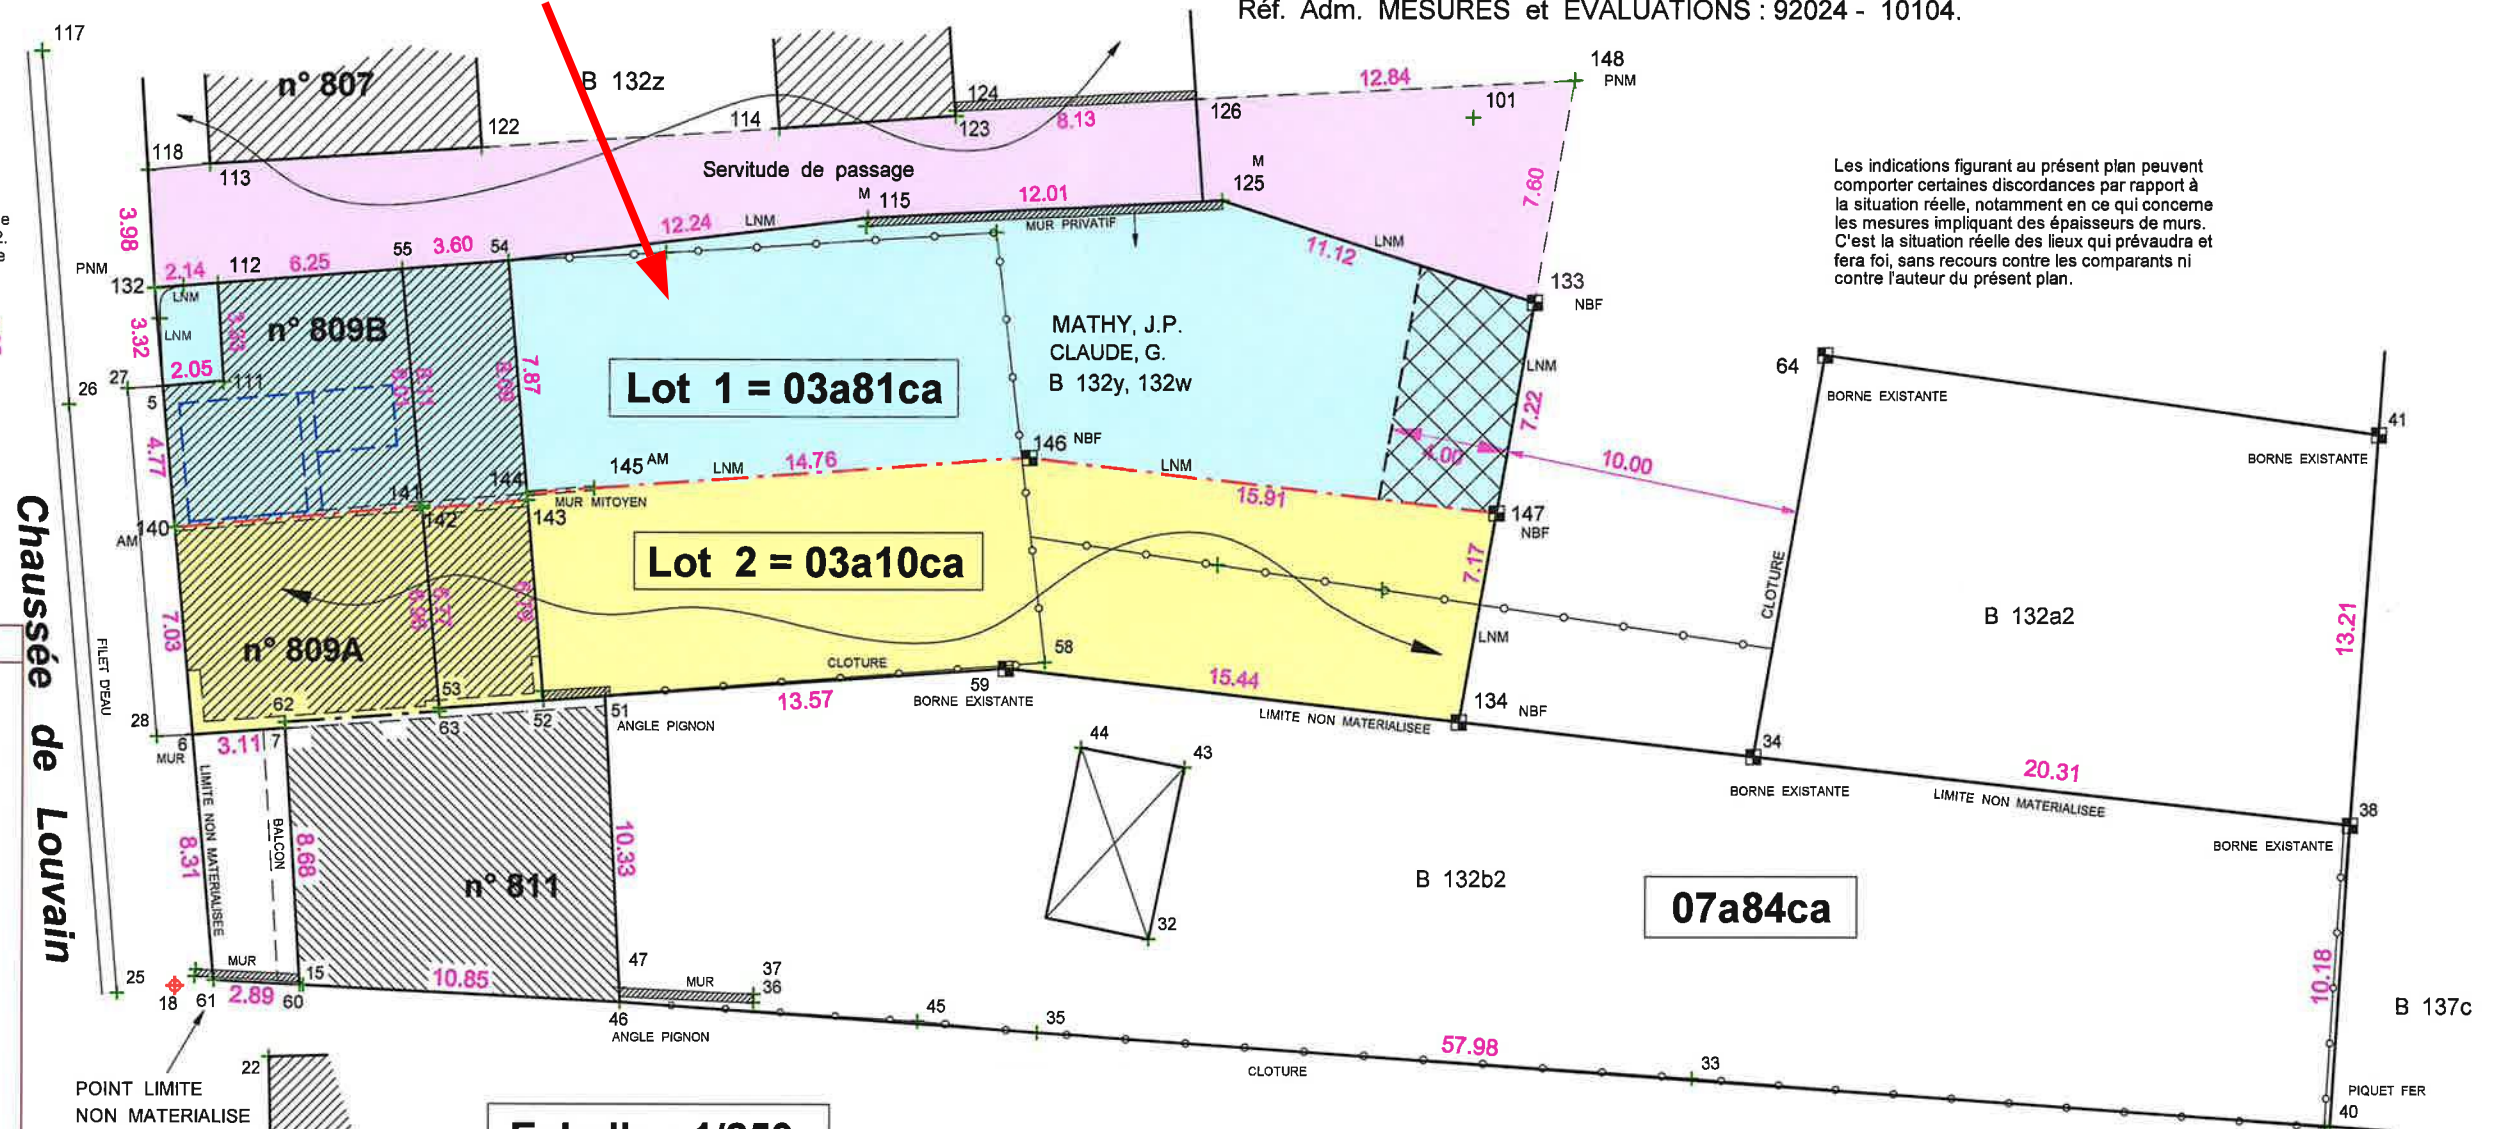

Echelle : 1/250

NUM	DISTANCES
140-141	8.379 m.
141-142	0.090 m.
142-143	3.562 m.
143-144	0.225 m.
144-145	2.280 m.

NORD

"A.F. PAYE" s.p.r.l.
Bureau de Géomètre
15, rue sur les Roches
5004 - BOUGE

Tél.: 081/21.18.67 - GSM : 0476/35.64.10

Mail : contact@paye-geometre.be

Levé et dressé à Champion, le 22-09-2024
par la sprl "A.F. PAYE" - R.C. Namur n°80142
Pour la SPRL : Paye, A., géomètre-expert,
assermenté par le Tribunal de Première Instance
de Namur. N° d'identification : geo040624
PLAN n° 1180106

NUM	DISTANCES
7-62	0.20 m.
62-63	5.25 m.
63-53	0.11 m.
53-52	3.53 m.
52-51	2.09 m.

LNM = LIMITE NON MATERIALISEE
PNM = POINT NON MATERIALISE
ABP = ANCIENNE BORNE PIERRE
ABB = ANCIENNE BORNE BETON
ABF = ANCIENNE BORNE FENO
NBF = NOUVELLE BORNE FENO
PQT = PIQUET
LIM = LIMITE
CL = CLOTURE
AM = AXE MUR
M = MUR