


- point fixe
- borne
- bouche d'incendie
- arbre

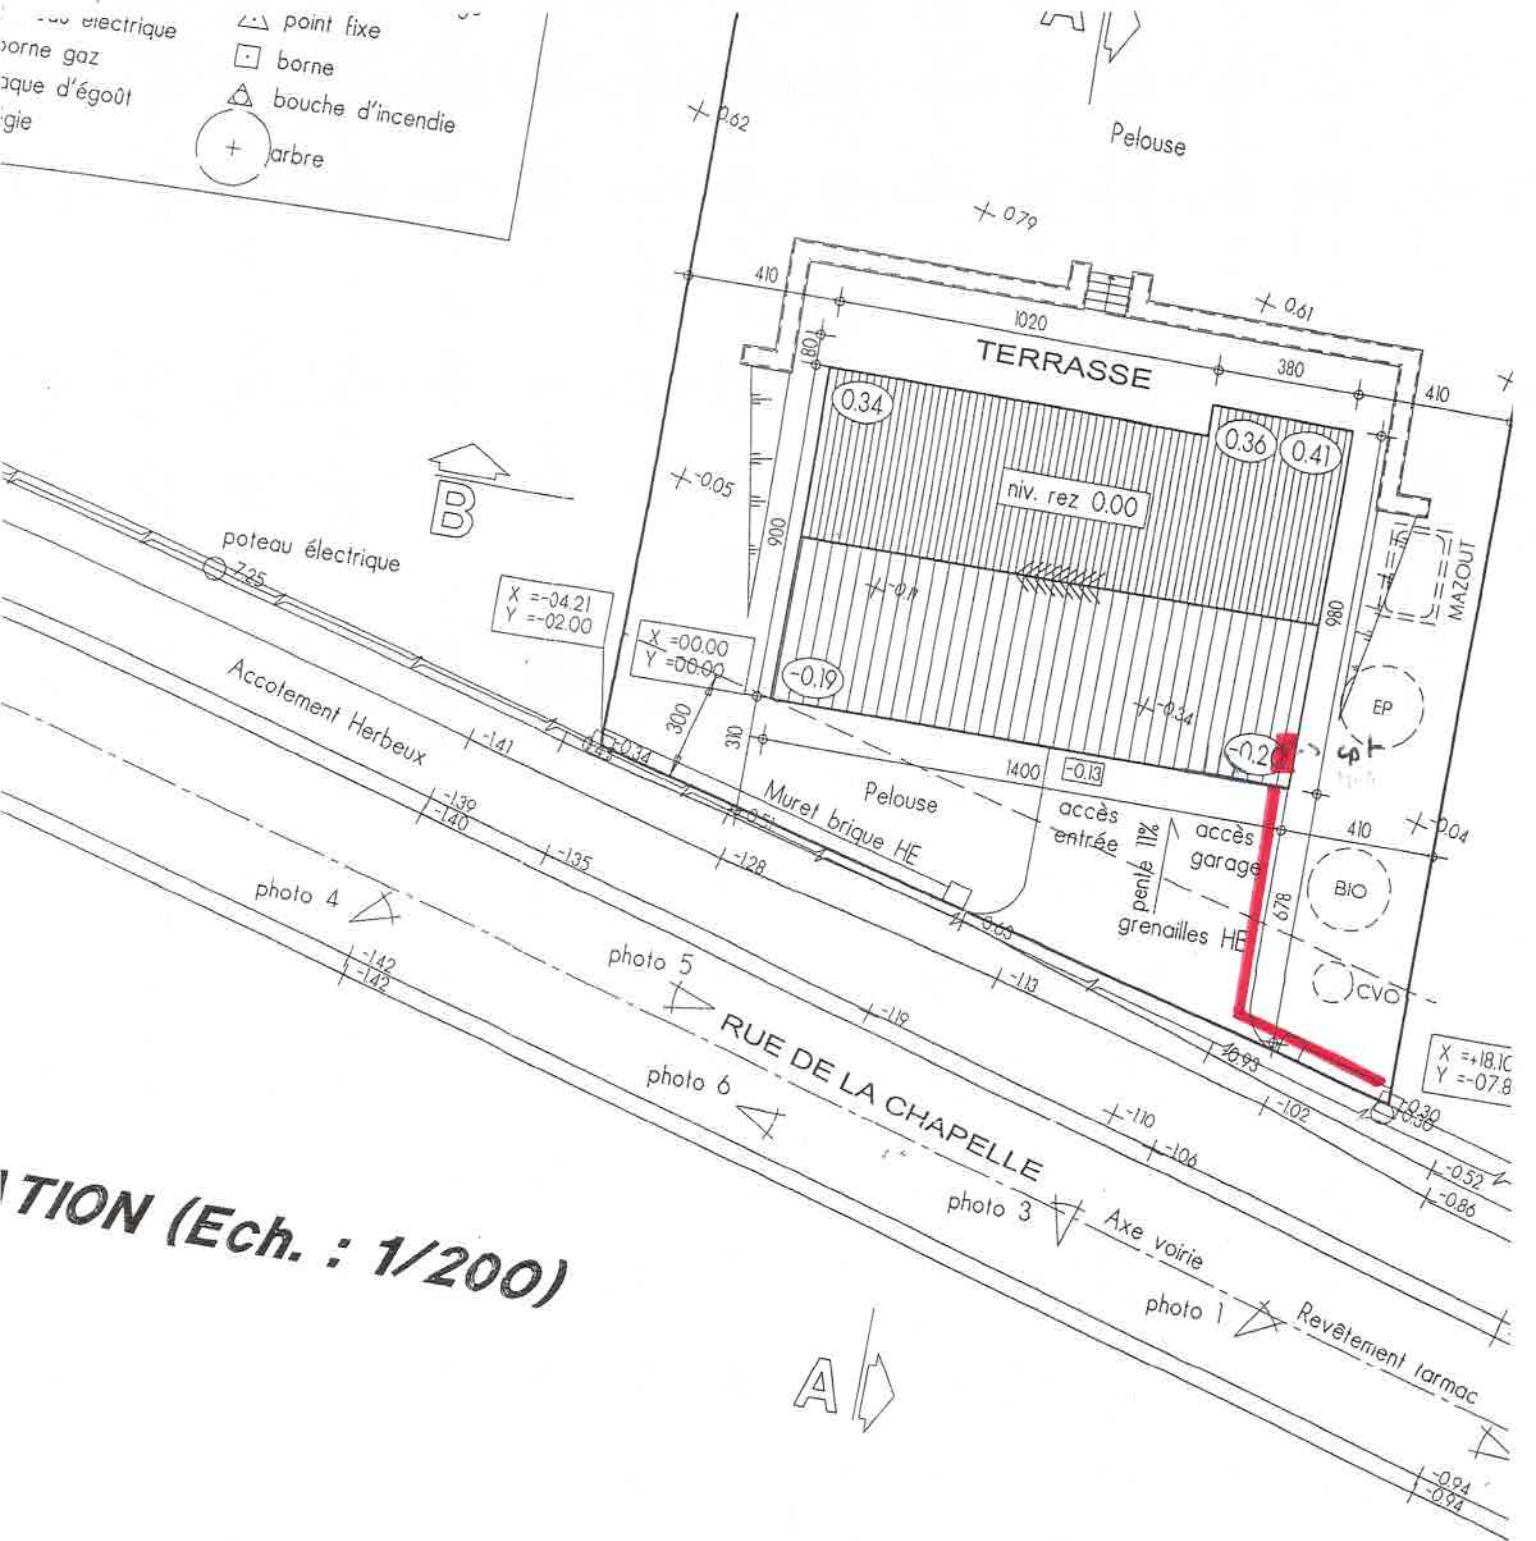

ATION (Ech. : 1/200)

7642066-

[illegible]

ΔI_n 63 Amp.
 I_n 0,3 Amp.

Date :

Nom :

Adresse :

Lieu de :

Adresse : Rue de la Chapelle 9

5340 - CESVES 1. 1. 81

Lieu de visite :

RUE DE VISE 506

4020 WANDER


04/3625678

TVN-603584 874

Rue de la Chapelle, 9,
5430 - 545 v et s

ELECTRICITE D. F. LEE
RUE DE VISE 506
4020 WANDRE
04/3625428

TVA 603589879

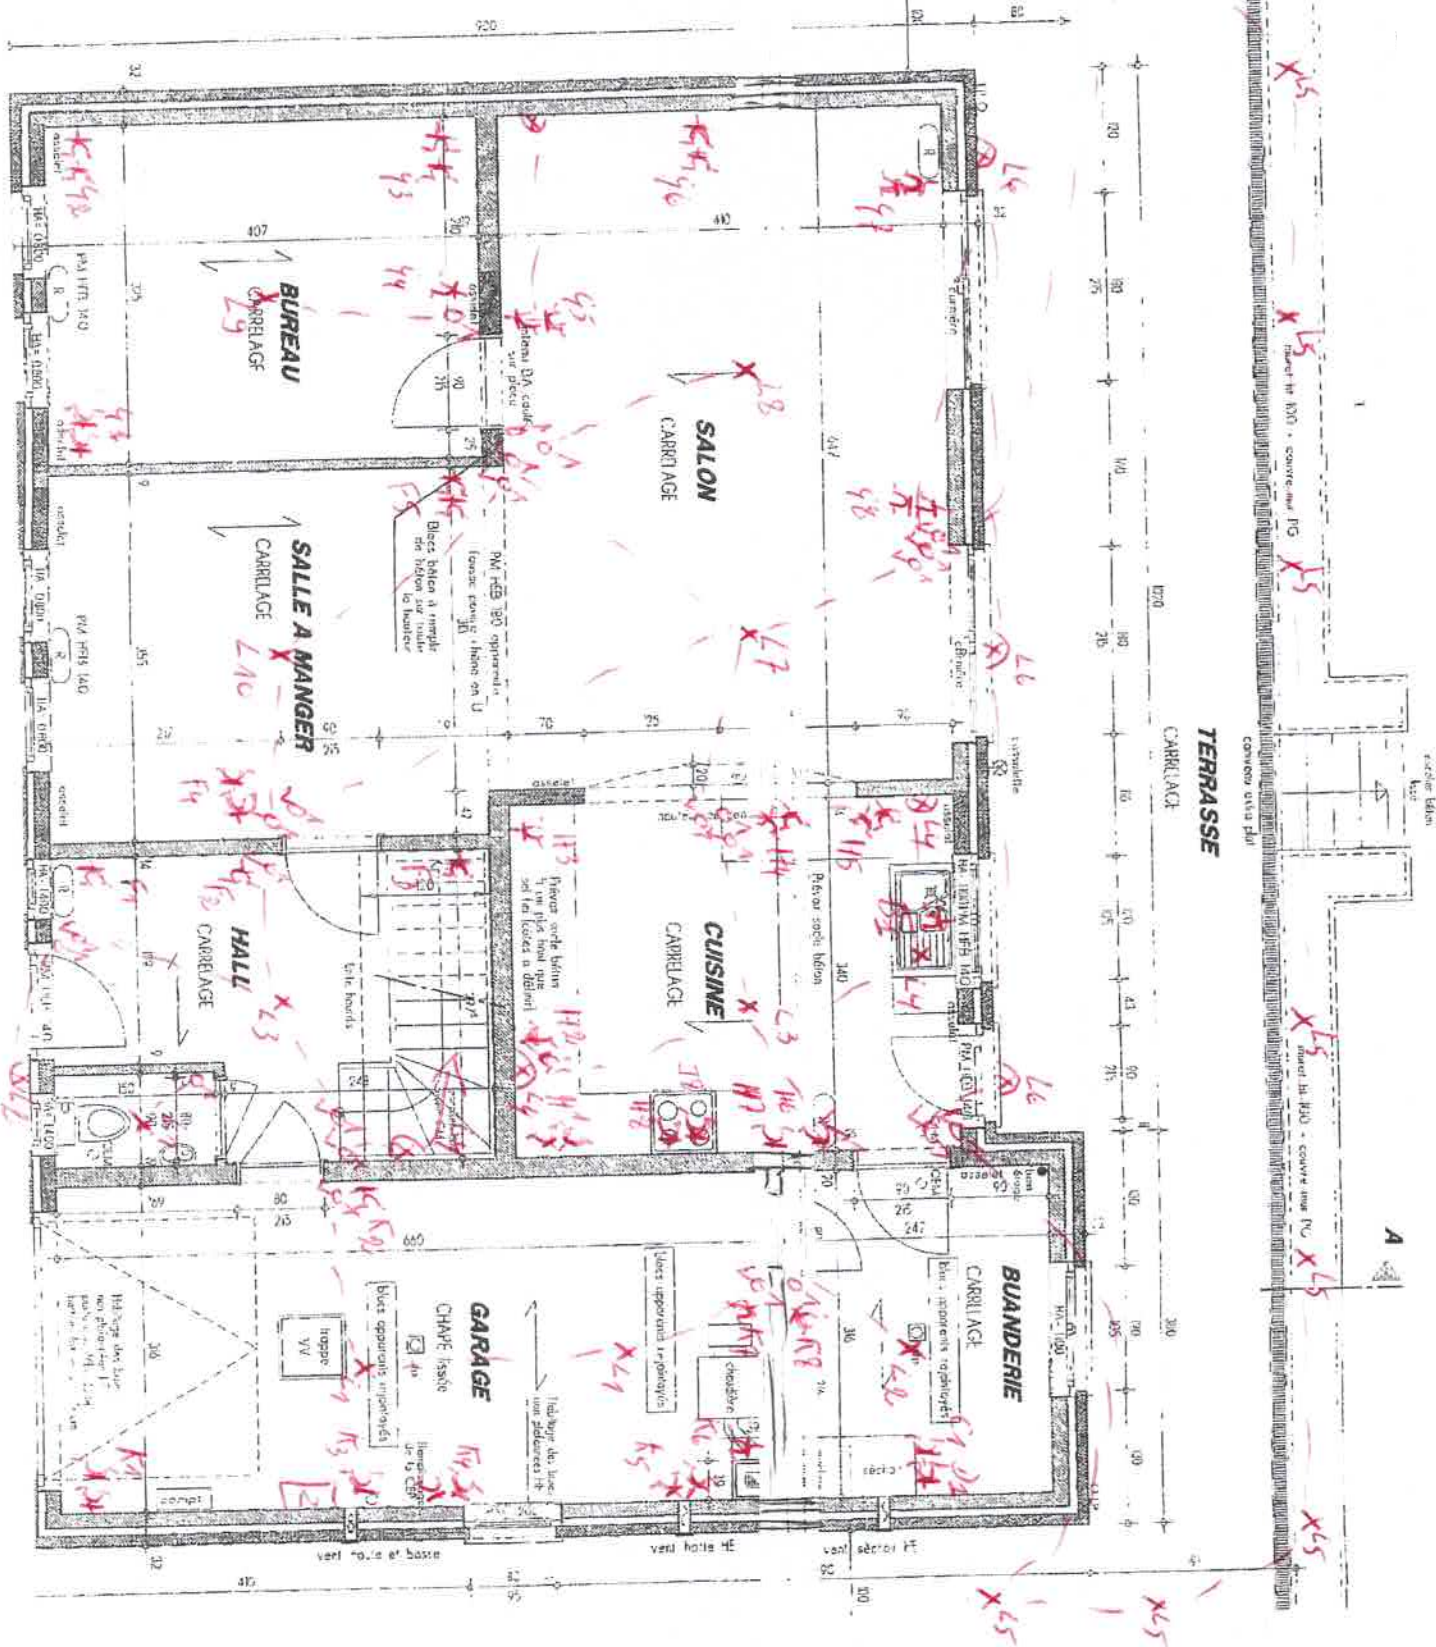

Rue de la Chapelle, 5,
5430 - GERVES

ELECTRICITE D FILEE
RUE DE VISE 506
4020 MANDRE
04/3625428
T.V.A : 603 574 874



ETAGE

Portes int nt: 2

