

Recherche cadastrale


Situation la plus récente

Référence du dossier: 25-00-0865/001

Parcelles:

Echelle: 1:2500

Capakey	Adresse	Identifié par
92322E0131/00A000	Rue de Dave 394/ 396(A8/C23/C24-P7), 5000	Capakey

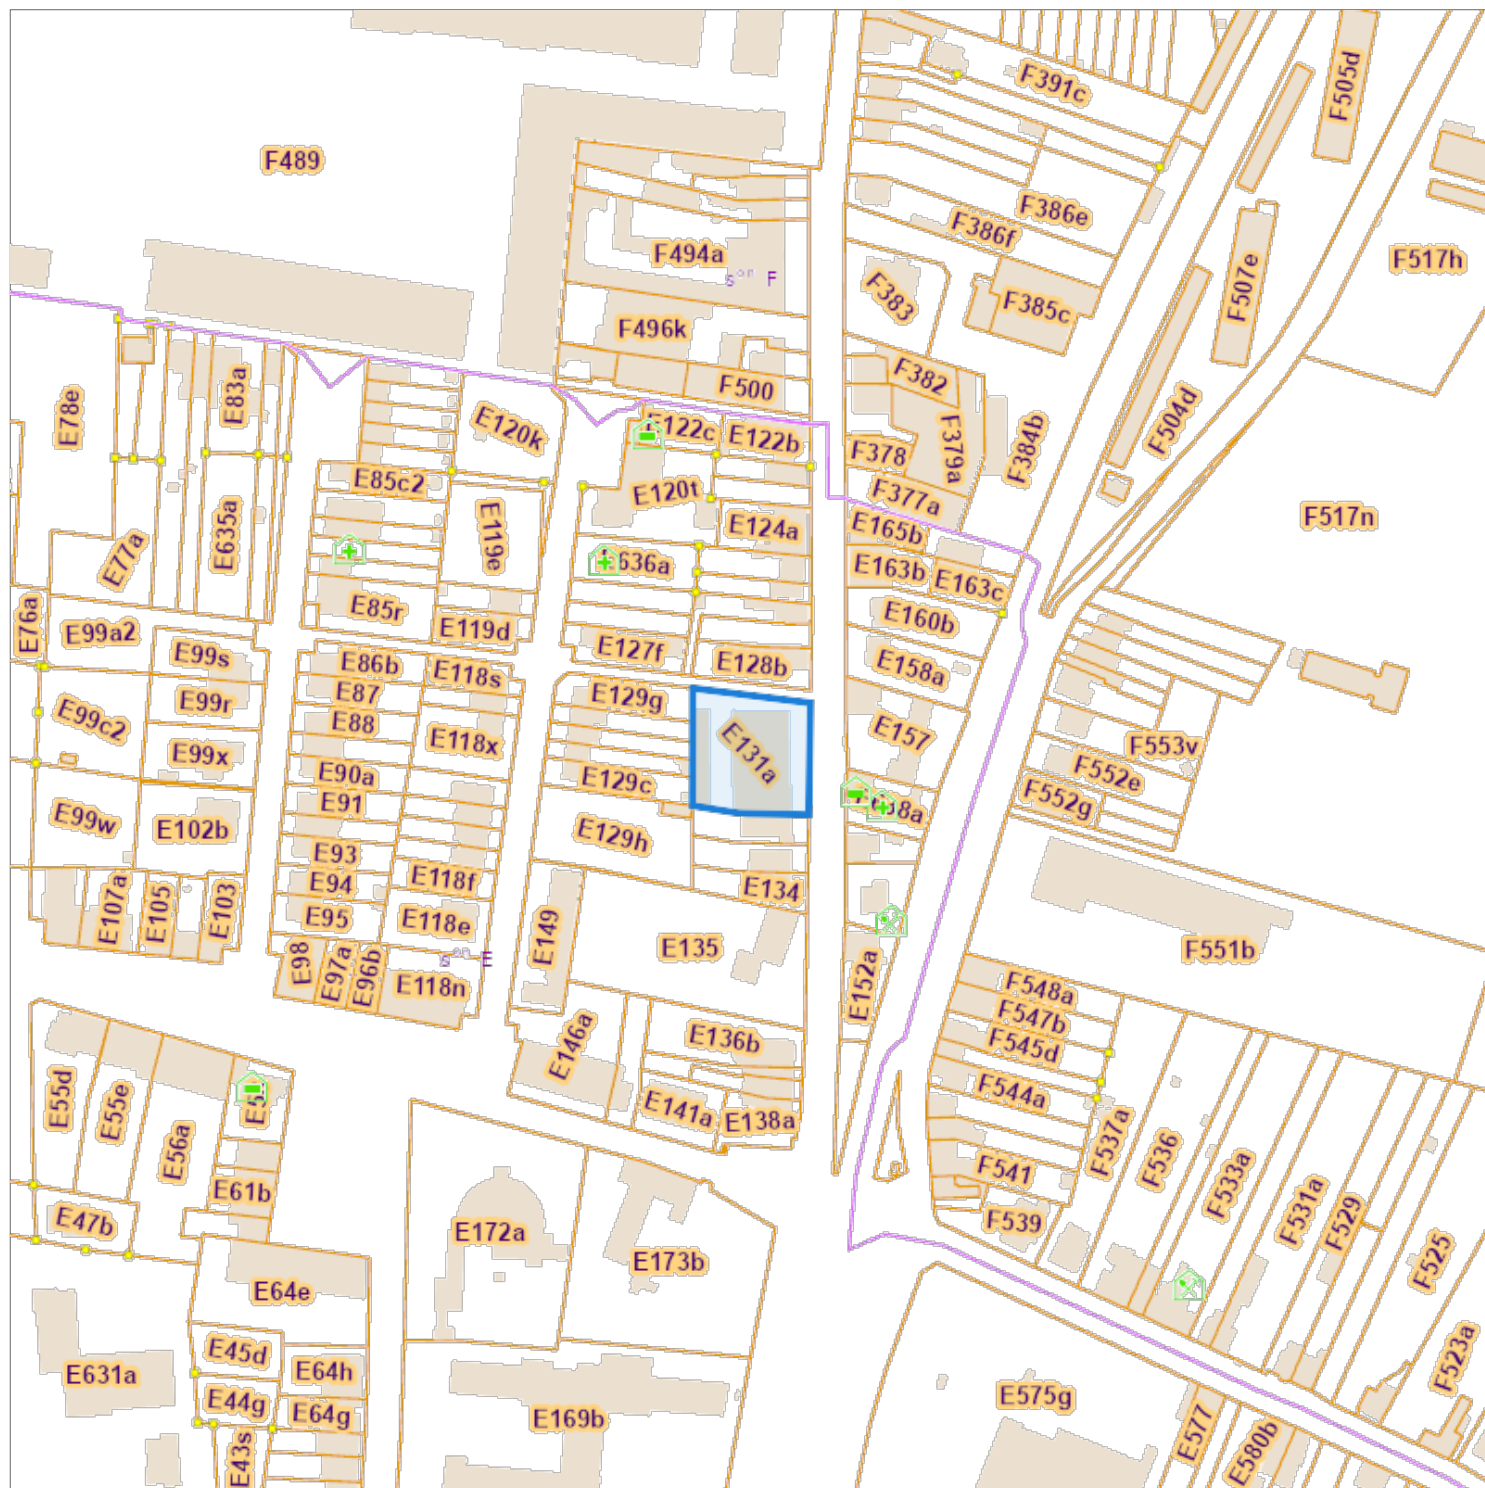

L'AAPD, producteur de la banque de données contenant ces données bénéficie des droits de propriété intellectuelle mentionnés dans la loi du 30 juin 1994 concernant les droits d'auteur et droits voisins.