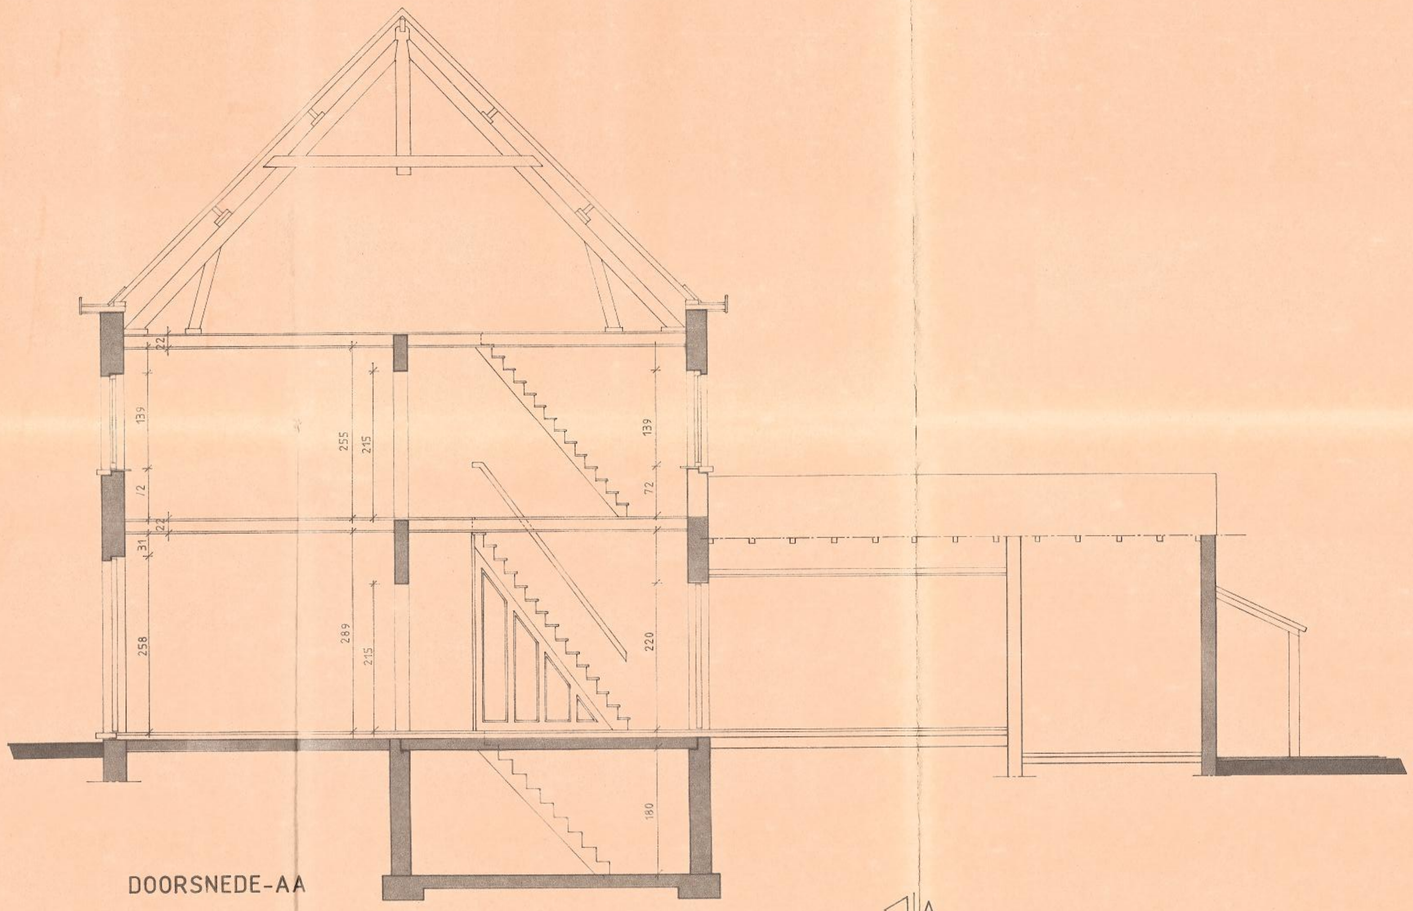

DOORSNEDE-AA

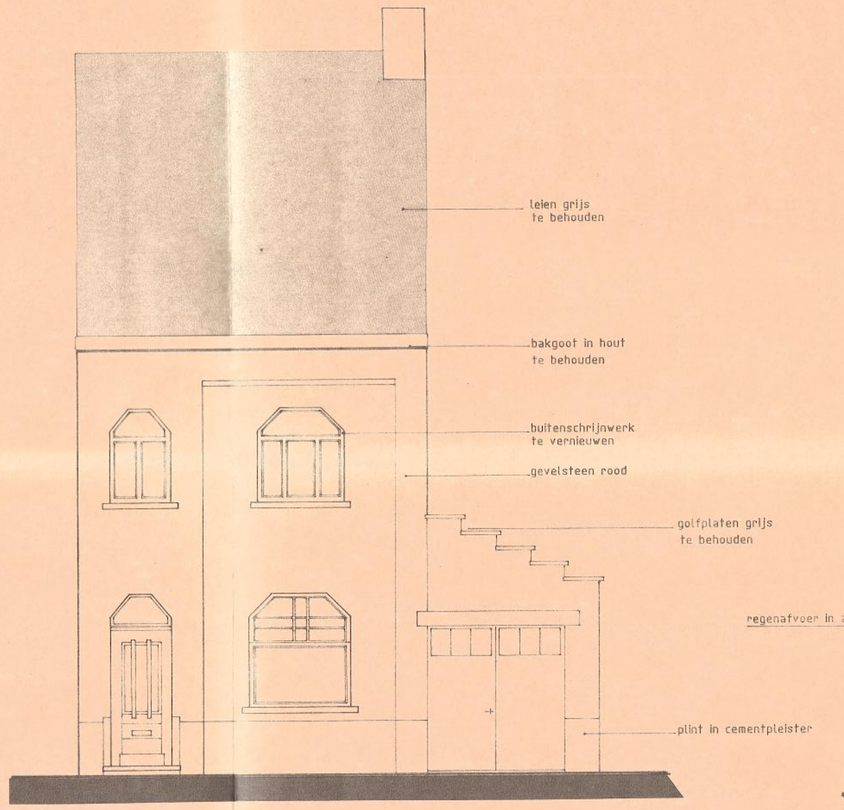

VOORGEVEL

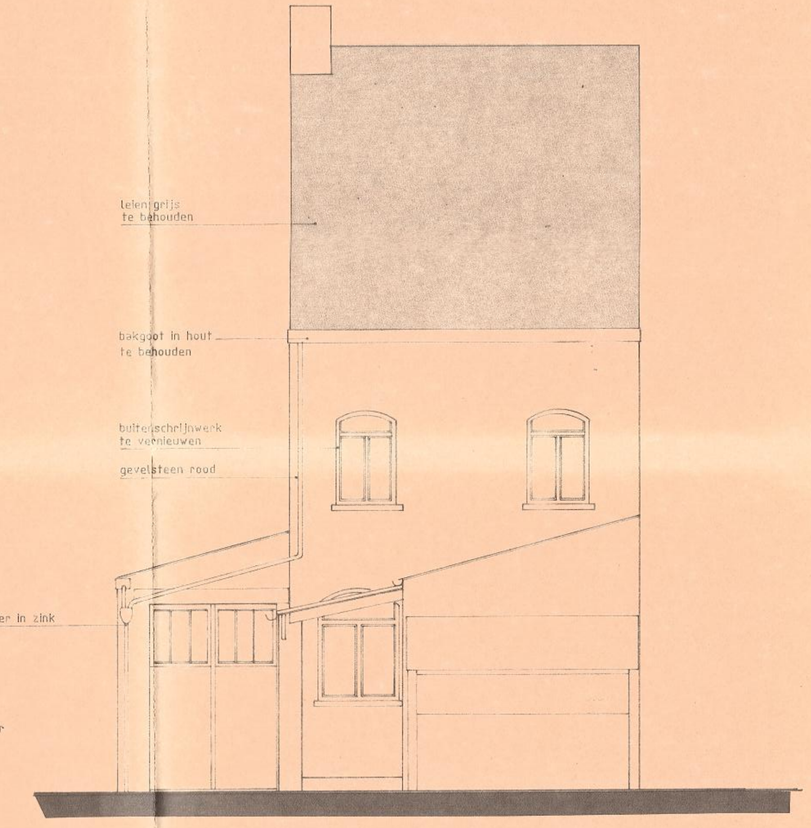

ACHTERGEVEL

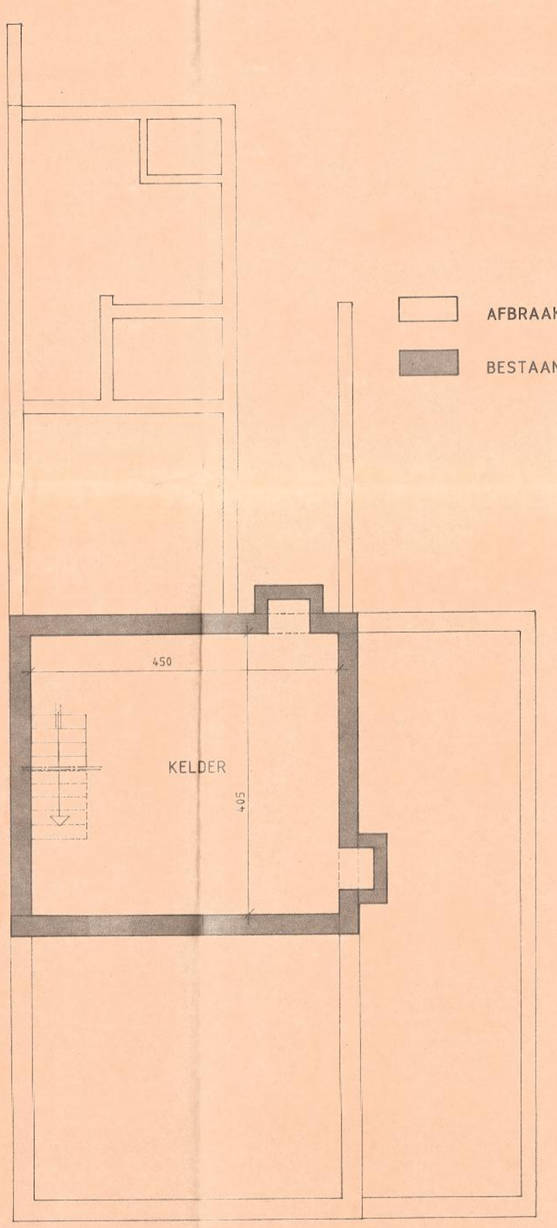

FUNDERING

AFBRAAK

BESTAAND METSELWERK

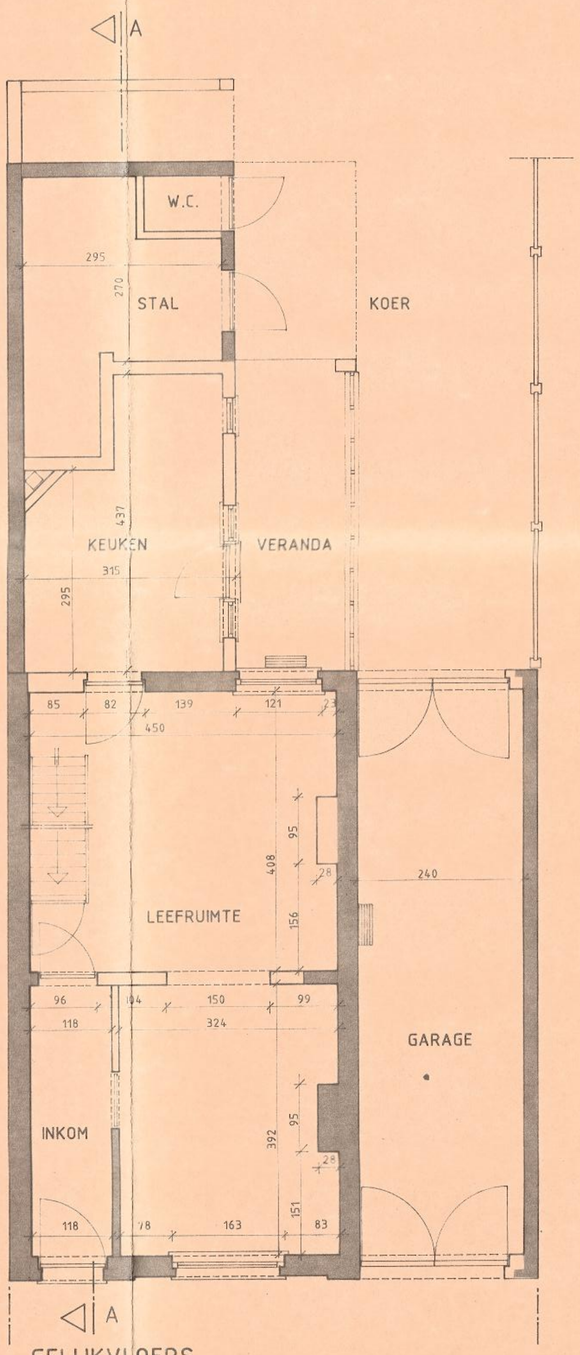

GELIJKVLOERS

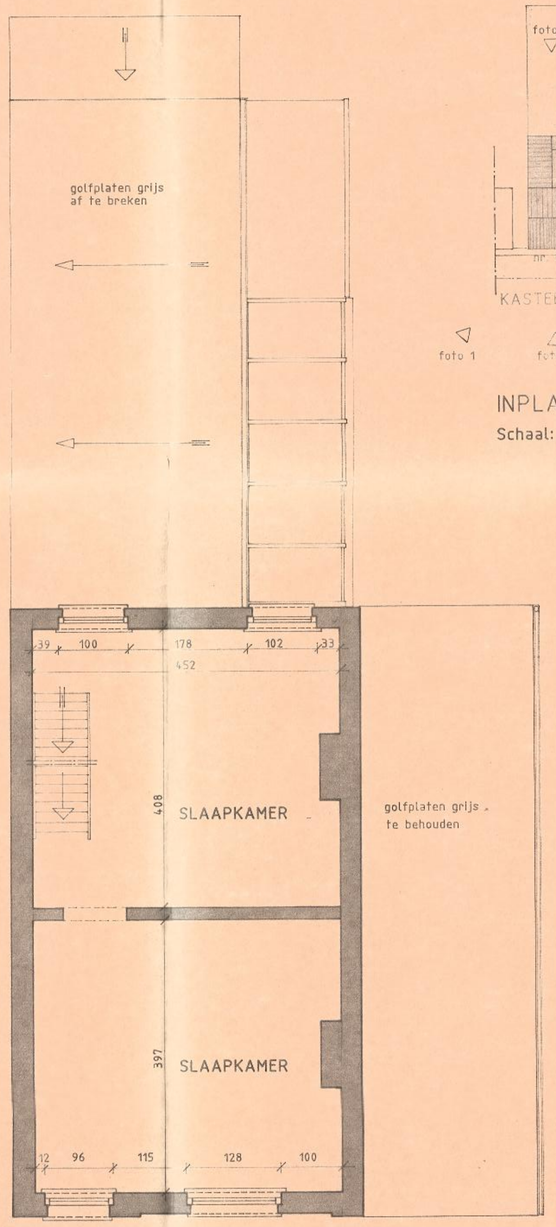

VERDIEPINGSPLAN

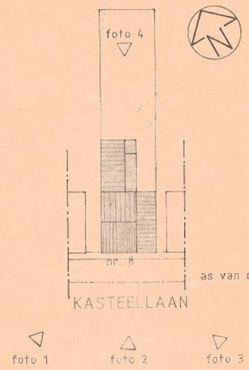

INPLANTING
Schaal: 1/500

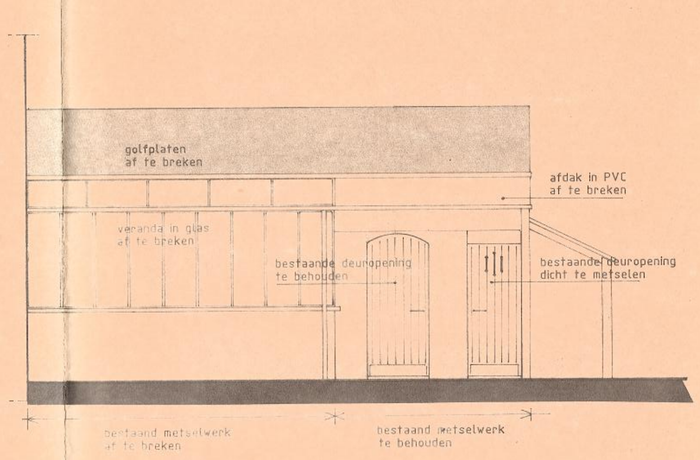

ZIJGEVEL

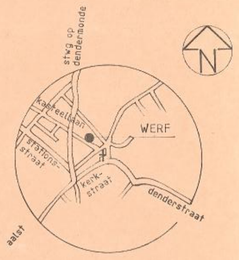

SITUERING
Schaal: 1/20000

aanvrager	dhr. DE MEYER STEFAN Openveldlaan 16 1720 GROOT-BIJGAARDEN
voorwerp	Verbouwen van een eengezinswoning
werf	Kasteellaan 8 9308 AALST (Gijzegem)
	MINISTERIE VAN DE VLAAMSE GEMEENSCHAP Bestuur Landbouw en Plattelandse Ontwikkeling Decretaal Oost-Vlaanderen te Gent Bijlage om gehecht te worden aan ons schreiben dd. 14 OKT. 1988 dossier nr. 941002-3733/1
architect	SOETINCK Nadine Fabriekstraat 3 bus 5C 9300 AALST 053/787362

BESTAANDE TOESTAND
PLANS - GEVELS - DOORSNEDEN

7 NOV. 1988

R. SCHAMPHELEER

M. DE KERPEL

1

25.06.88