


Akte nr. 119/1982.

873-1590

LOUIS SCHROVEN MEETKUNDIGE - SCHATTER VAN ONROERENDE GOEDEREN Weyneshofiel, 25 RIJMENAM	Gemeente: St. Kat. Waver (O.L.Vr. Waver)						
	aanwijzende tabel						
	lot	ligging	aard	Kadaster		oppervlakte	
Sie				Nr	HA	A	CA
1	Berlaarbaan, 319	huis met aanho- righeden en grond	B	16 ^{t2} en 16 ^z /deel		21	81
2	Berlaarbaan	bouwgrond	B	16 ^z /deel		12	26

opmetingsplan

SCHAAL: 1/500.

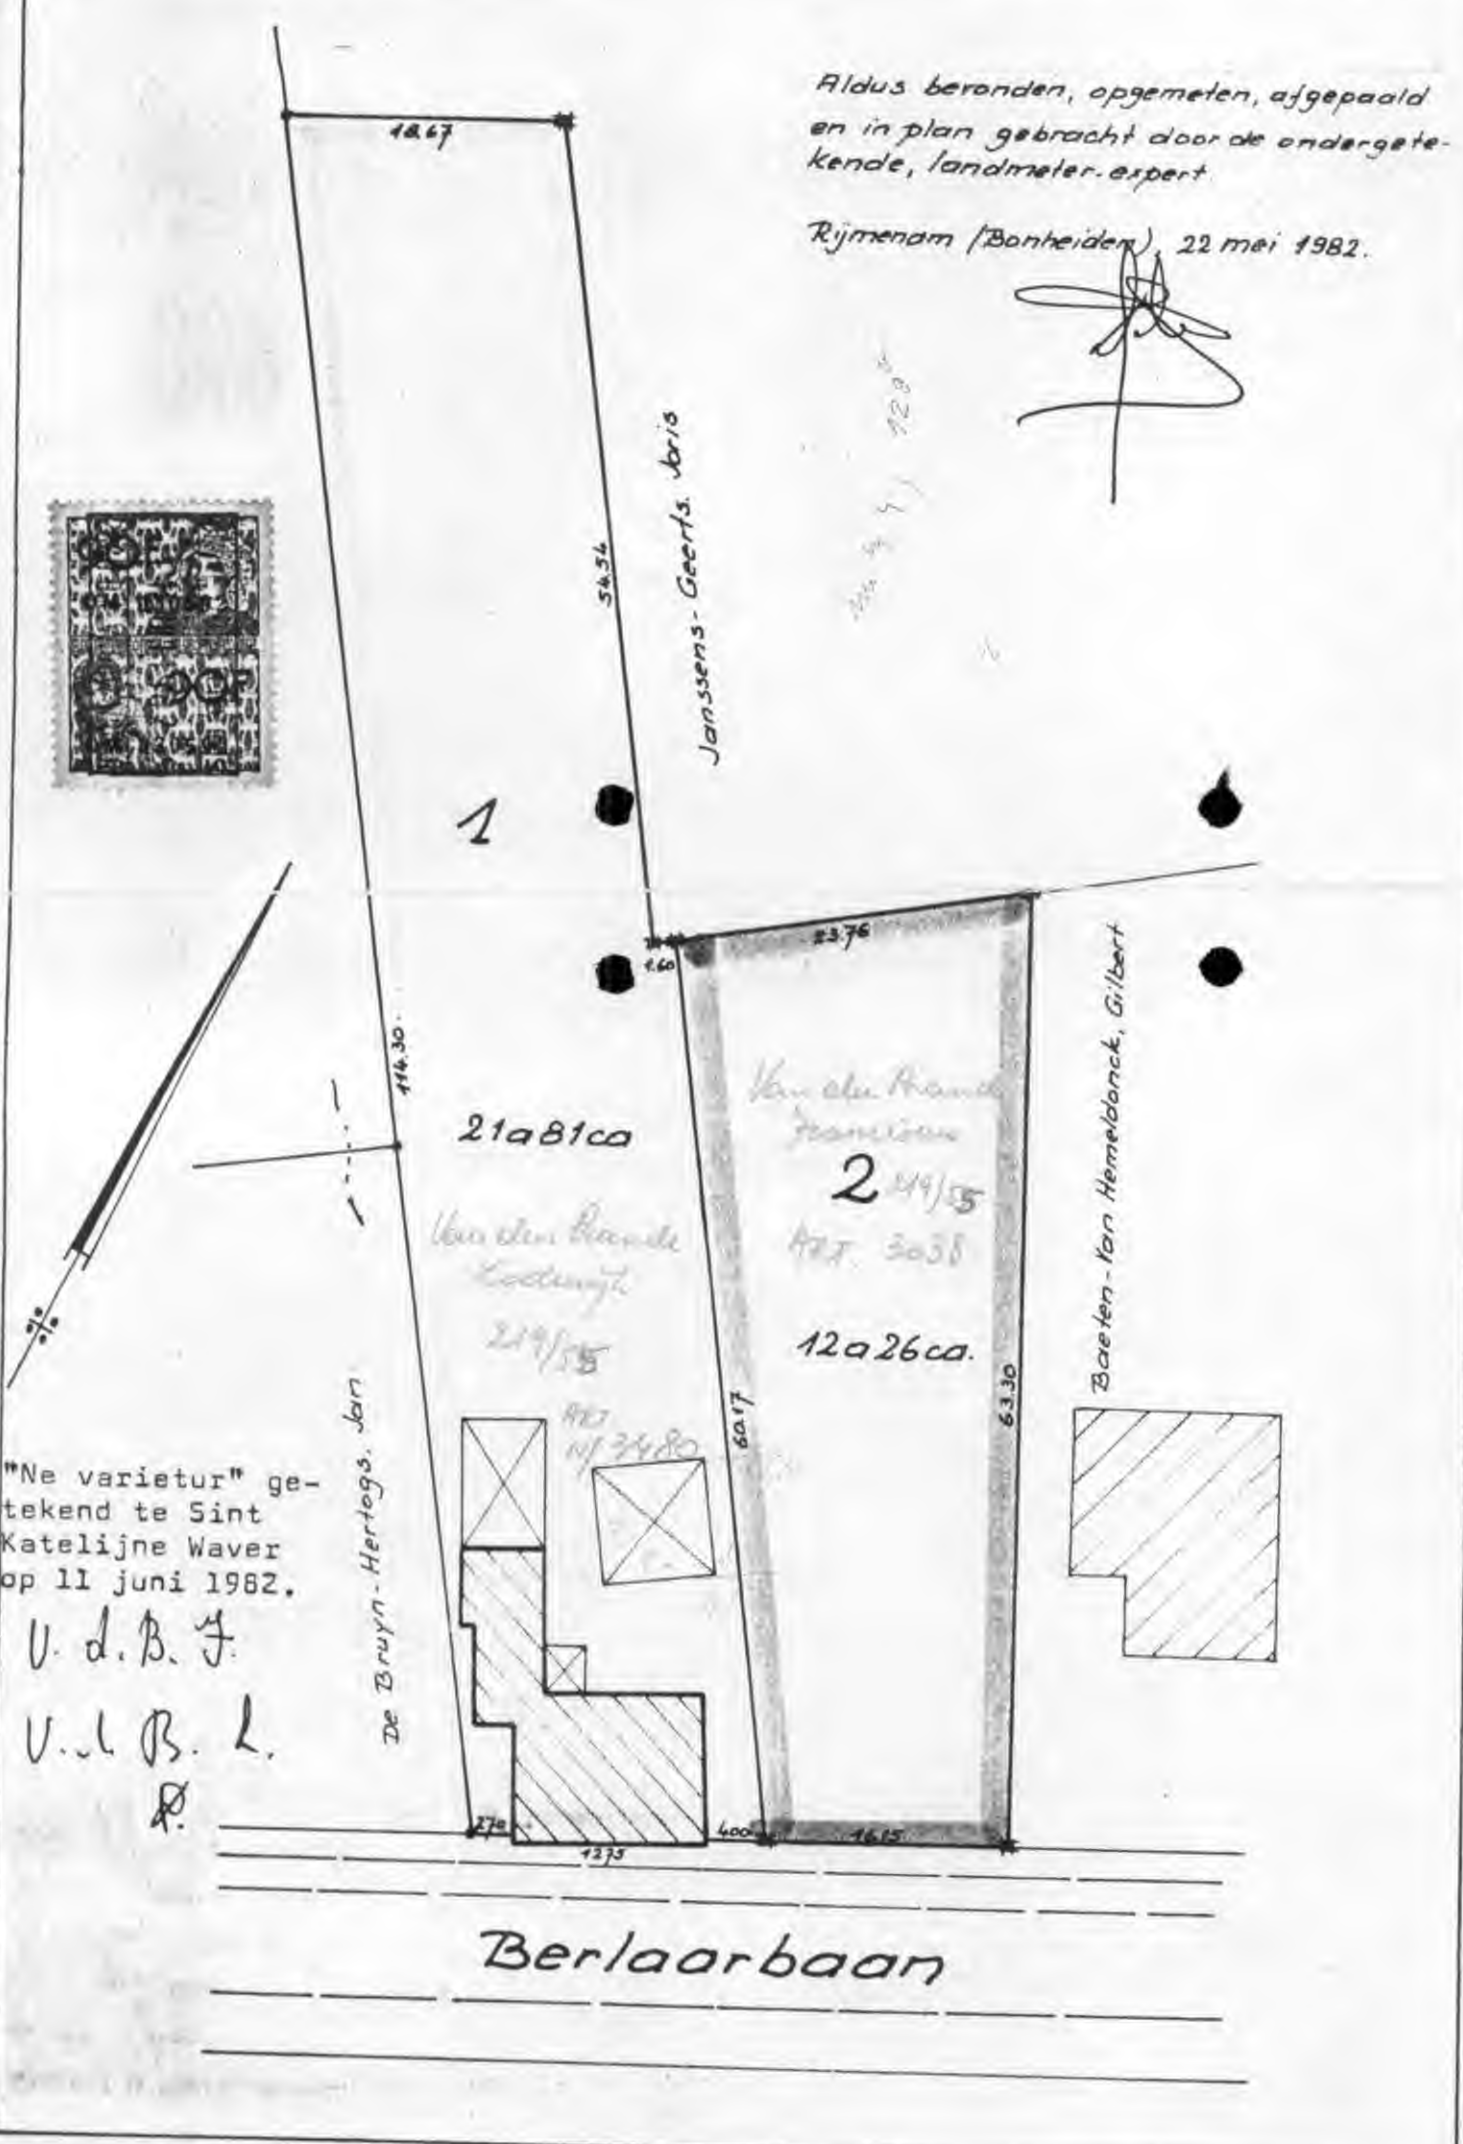

Aldus beronden, opgemeten, afgepaald
en in plan gebracht door de ondergete-
kende, landmeter-expert.

Rijmenam (Bonteiden), 22 mei 1982.

[Handwritten signature]



"Ne varietur" ge-
tekend te Sint
Katelijne Waver
op 11 juni 1982.

V. d. B. J.
V. d. B. L.
R.

501
pmb / n / v 8 96 / 62