



BTV BRUXELLES
Chaussée de Ruisbroek 75
1190 Bruxelles
Tél. 02 230 81 82
Fax 02 230 80 08

BTV ANVERS
Van der Sweepstraat 3 bus 44
2000 Antwerpen
Tél. 03 216 28 90
Fax 03 238 86 65

Bureau régional :

De Liège

EAN : _____
Ref.: _____ Compteur n°: A phaser
Index : _____

V. ref.: _____

N. ref.: _____

RAPPORT N°: 3u130222/09

022

PROCES-VERBAL DE CONTROLE D'UNE
INSTALLATION ELECTRIQUE BASSE TENSIONADRESSE DE L'INSTALLATION: Rue de Libenté, n°4020 Liège
PROPRIETAIRE: YVES WICINAND

Adresse: _____

DEMANDEUR: Be Felec

Adresse: _____

INSTALLATEUR: idem

Adresse: _____

TVA ou CI: _____

Date du contrôle: 22/12/2013 Type de contrôle: examen de conformité ; visite de contrôle suivant :

(RGIE art. 270) (RGIE art. 271) (RGIE art. 276) (RGIE art. 276bis) (A.R.2.6.2008) (RGPT art.262) (R.T. art. 231) (Prescriptions distributeur)

Type d'installation: Nouvelle ; Extension ; Modification ; Temporaire ; Renforcement ; vente d'habitation ; Type locaux: AppartDébut travaux: Fondations avant après 1.10.81 ; Installation électrique avant après 1.10.81 ; 1.1.83 RGIE art.86 1.1.83 RGIE art.86Raccordement: Tension 220 V Protection raccordement max 63 ACâble aliment, tableau, princ.: 2 X 10 mm² Inter.gén.: type 300mm 63AType électrode de terre: boucle ; barres ; piquets ; conducteur horizontal Schéma: TTNombre de tableaux: 1 ; Nombre de circuits term.: 11 ; RA: 13 Ohm; RI tot 210 MOhm

Facteurs d'influences externes: _____

DESCRIPTION: _____

Voir plans en annex

CONTROLES effectués: voir verso

INFRACTIONS CONSTATÉES ET/OU NOTES: Néant

PROCES-VERBAL DE CONFORMITE

Vu le: 01/07/2013

le responsable du distributeur

nom: ORES

signature: _____

DEVOIRS du PROPRIETAIRE, GESTIONNAIRE ou LOCATAIRE: voir verso.

CONCLUSION: 1. L'installation est conforme. Les bornes d'entrées du DPCDR général sont scellées et les schémas unifilaires et de situation ont été visés. L'installation doit être vérifiée avant le 22/12/2013 (art. 271 RGIE) ainsi qu'avant mise en service après modification ou extension importante exécutée avant cette date.

2. L'installation n'est pas conforme.

3. L'installation peut être maintenue en service pour autant qu'il soit remédié sans retard aux infractions mentionnées et pour autant que les mesures nécessaires soient prises pour que l'installation ne présente pas de danger pour les personnes et les biens. L'installation n'est pas conforme. L'installation doit être vérifiée par le (même) organisme avant le: _____


L'AGENT VISITEUR:
n° + nom + signature3M Baek


Le directeur,




BÉFÉLEC SPRL
RUE VERTE 9
4040 HERSTAL
Fax: (04) 278.04.49

appartement 2ème étage arrière
Rue de la liberté 11
4020 Liège

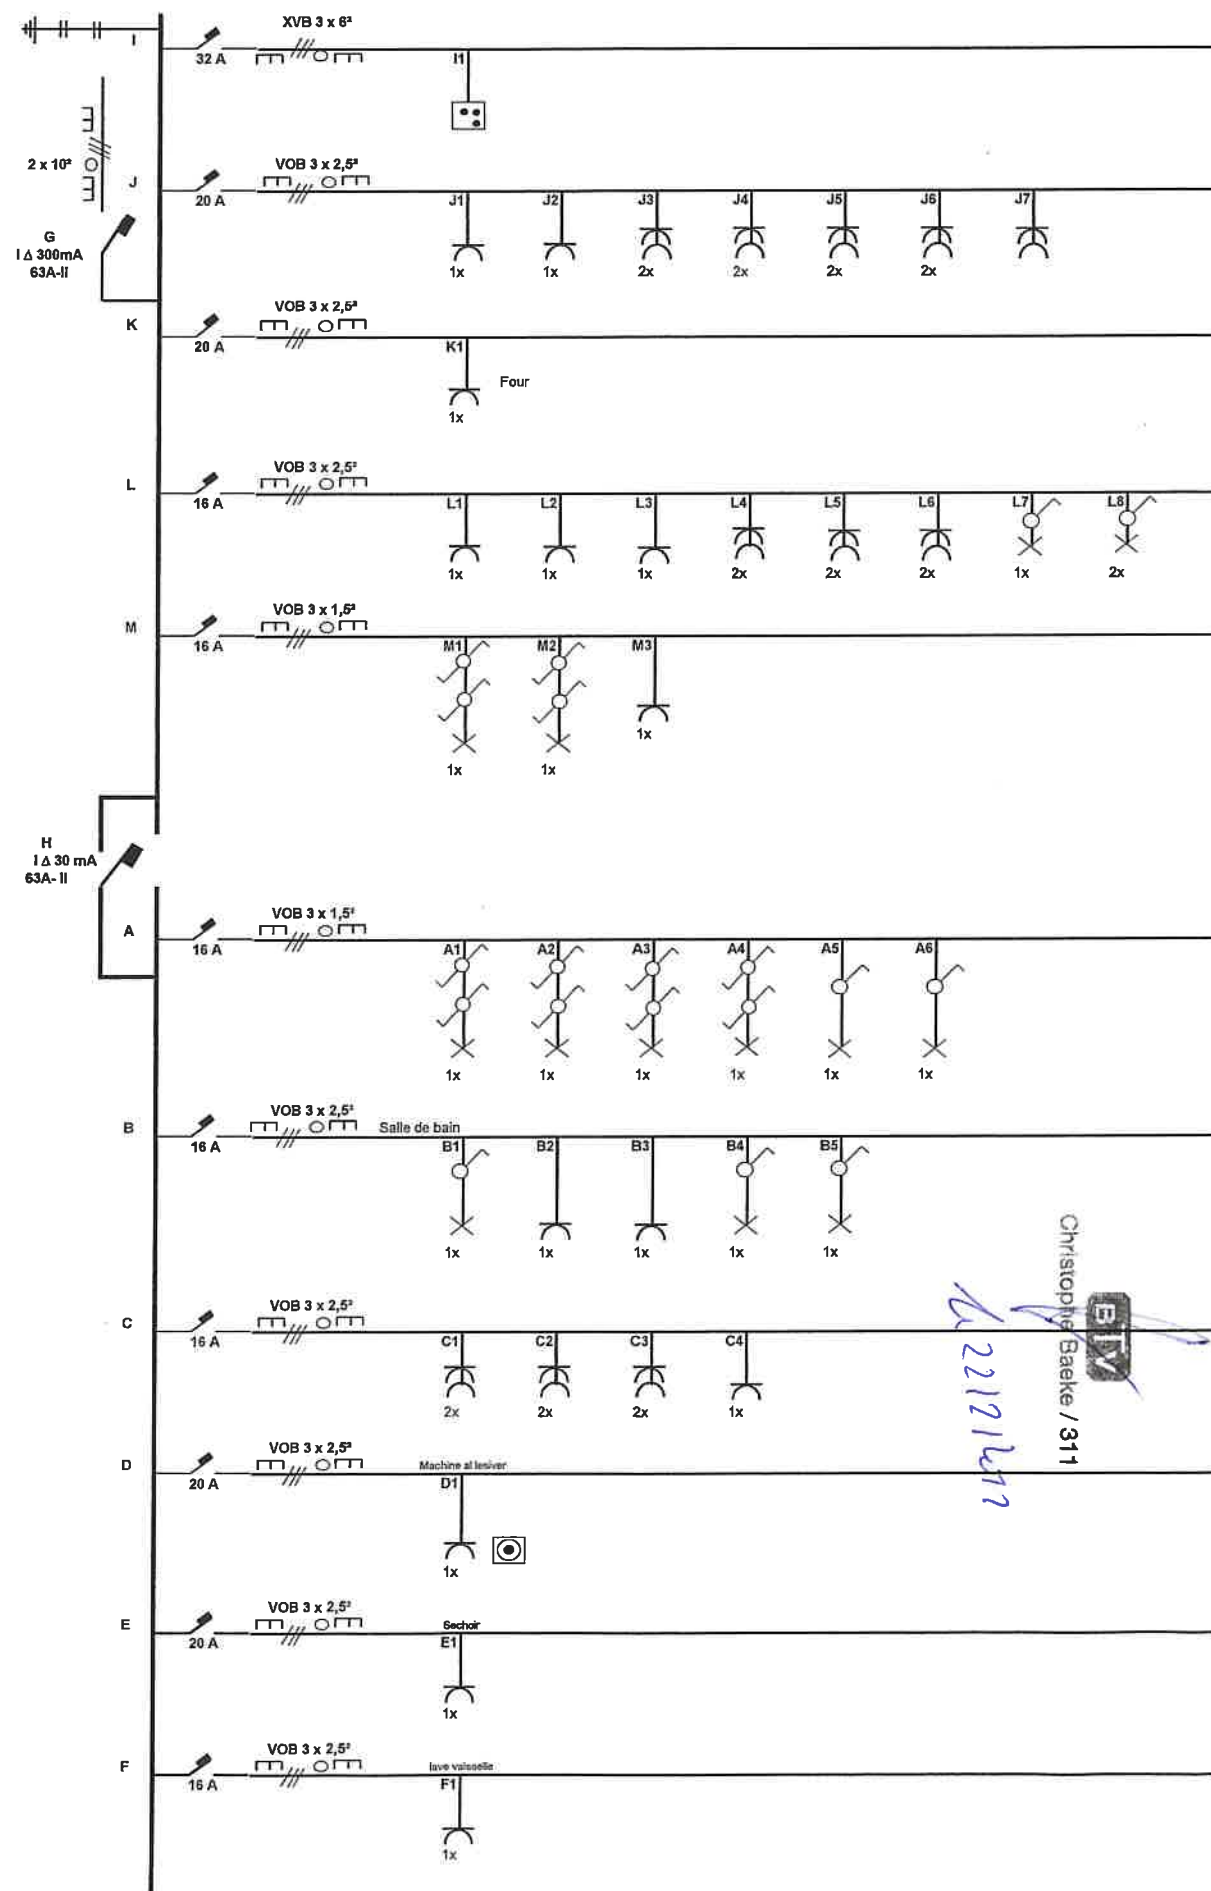

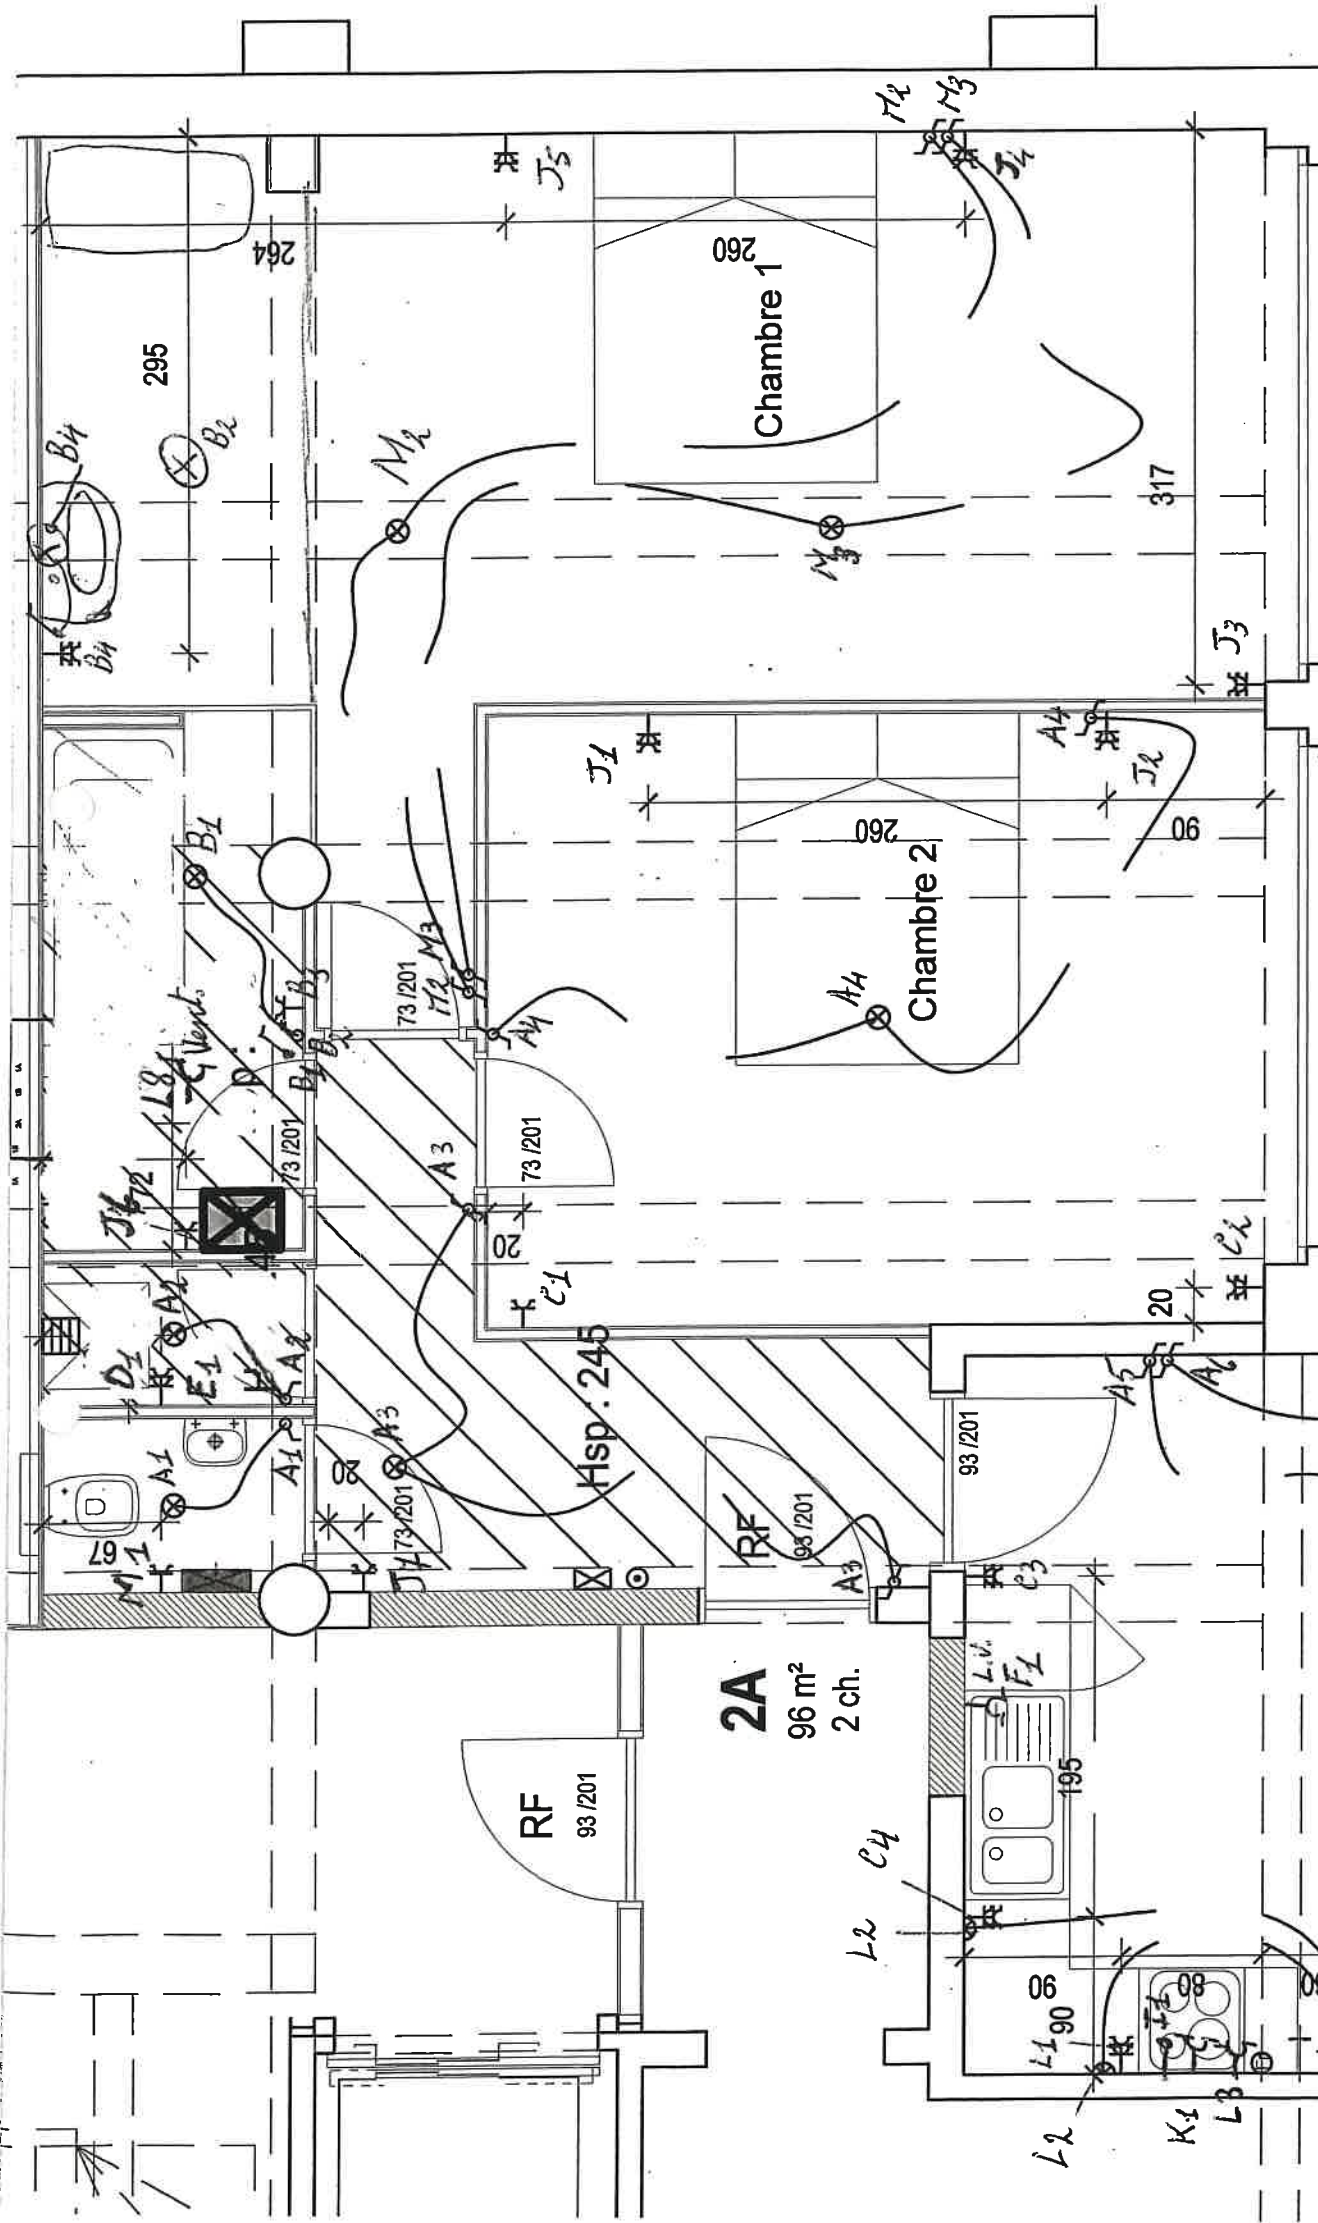

Appartement 2ème
ARRIERE.

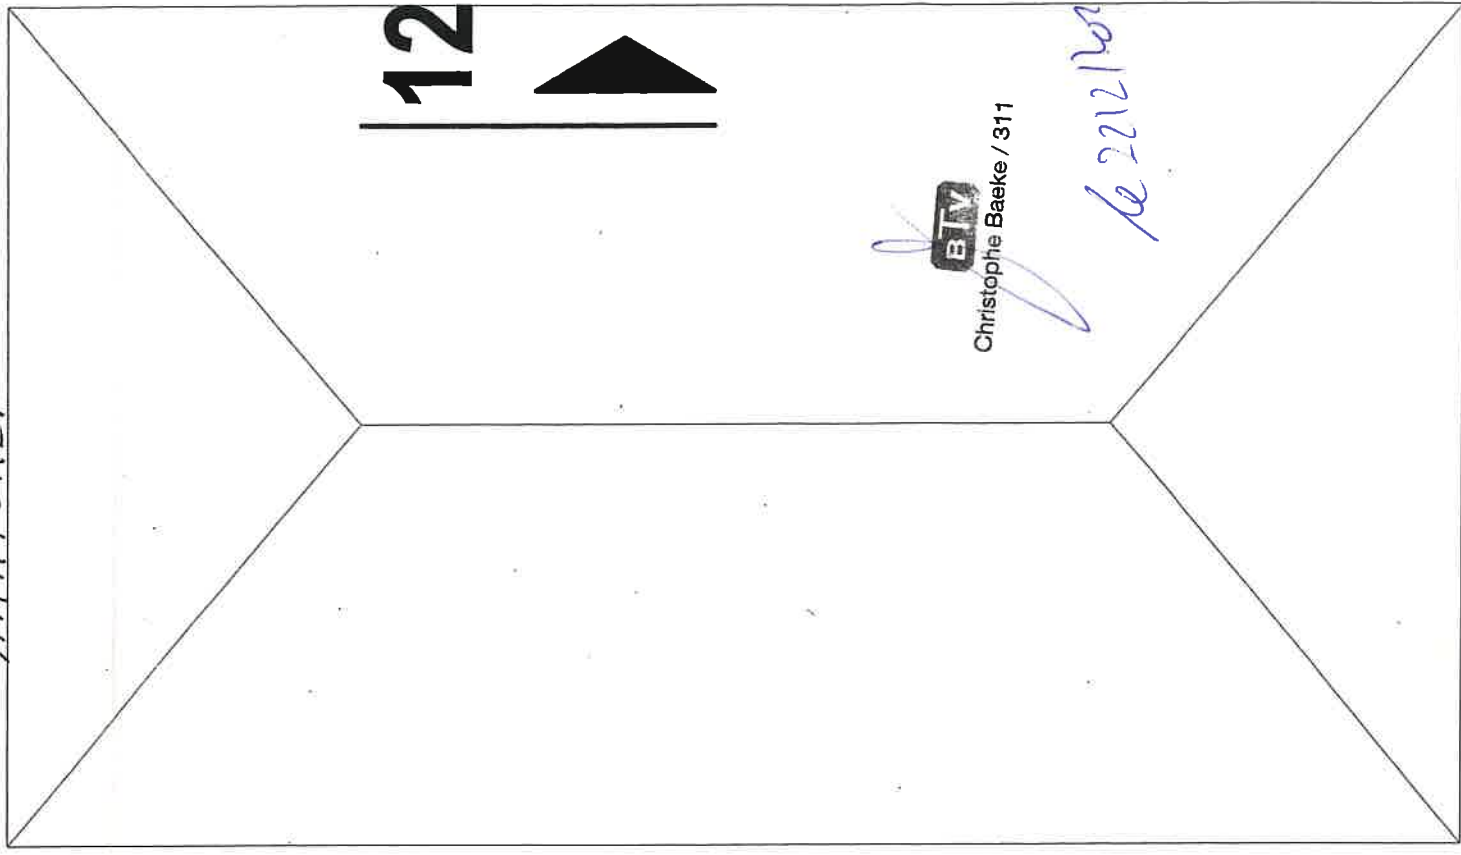

● +7.78
Hsp : 3.08

