



REZ DE CHAUSSEE + PLAN D'EGOUTTAGE

VERS NIVEAU EXISTANT
6 MARCHES

Escalier métallique

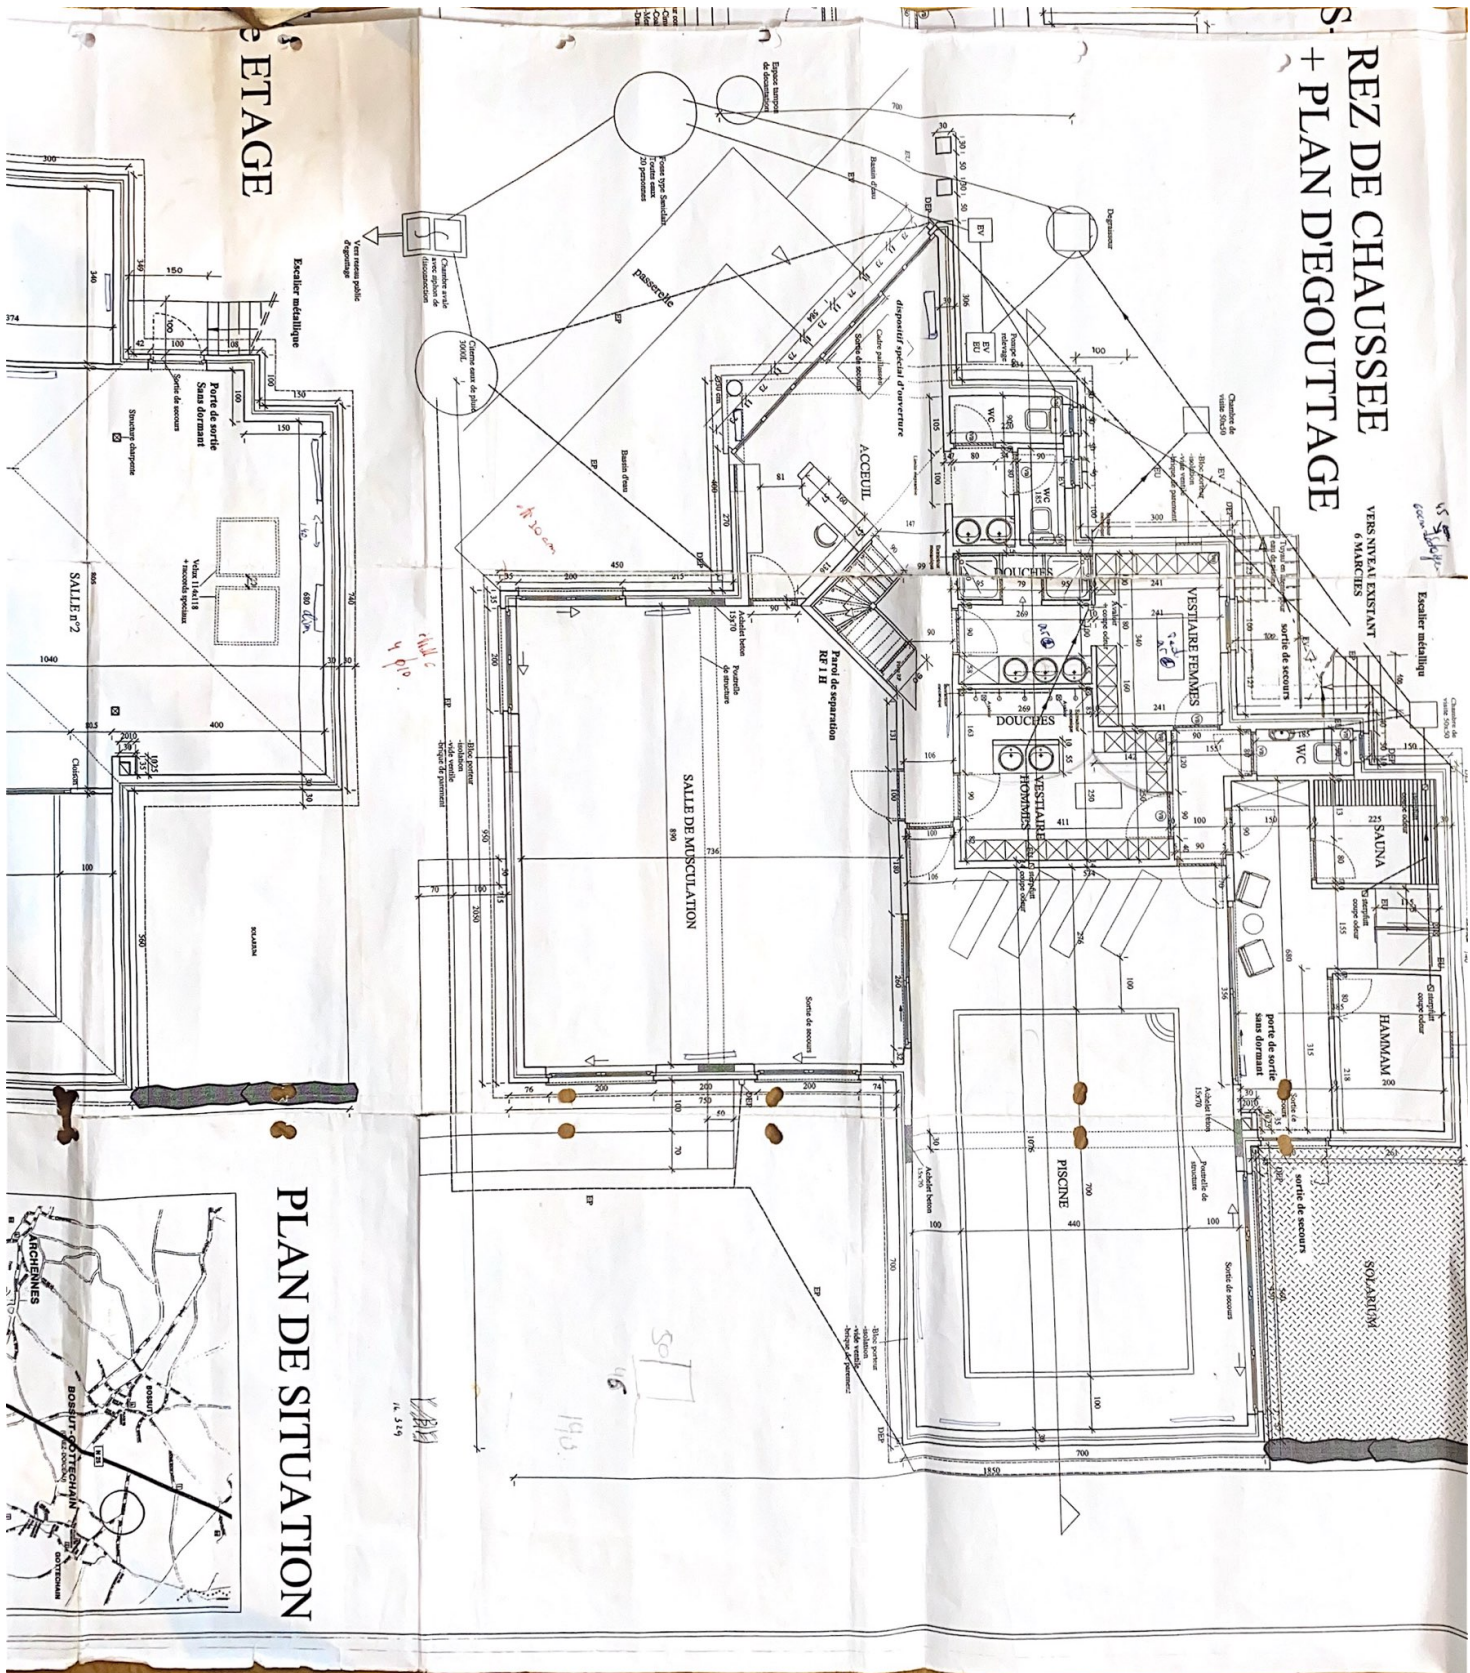

PLAN DE SITUATION

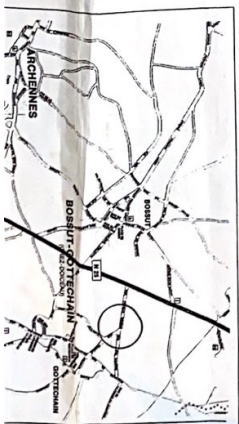

locataire 1a 011

1^{er} ETAGE

Quais de pontons
avec appui de
discontinuité
Vas resens public
d'égouttage

Escalier métallique

Porte de sortie
Sans dormant

Structure charpente

Velux 114x118
+ raccords spéciaux

STRUCTURE RF 1H

SALLE n°2

Vue sur vide piscine

MEZZANINE

VIDE

RESERVE

SALLE n°3

Velux 114x118
+ raccords spéciaux

Structure charpente

TOITURE RF 1H


Velux 114x118
+ raccords spéciaux

4.010

étrépage de passivité

$$\begin{array}{r} 32 + 6 \\ 65 + 2 \\ \hline \end{array}$$


— Propriété De Becker —

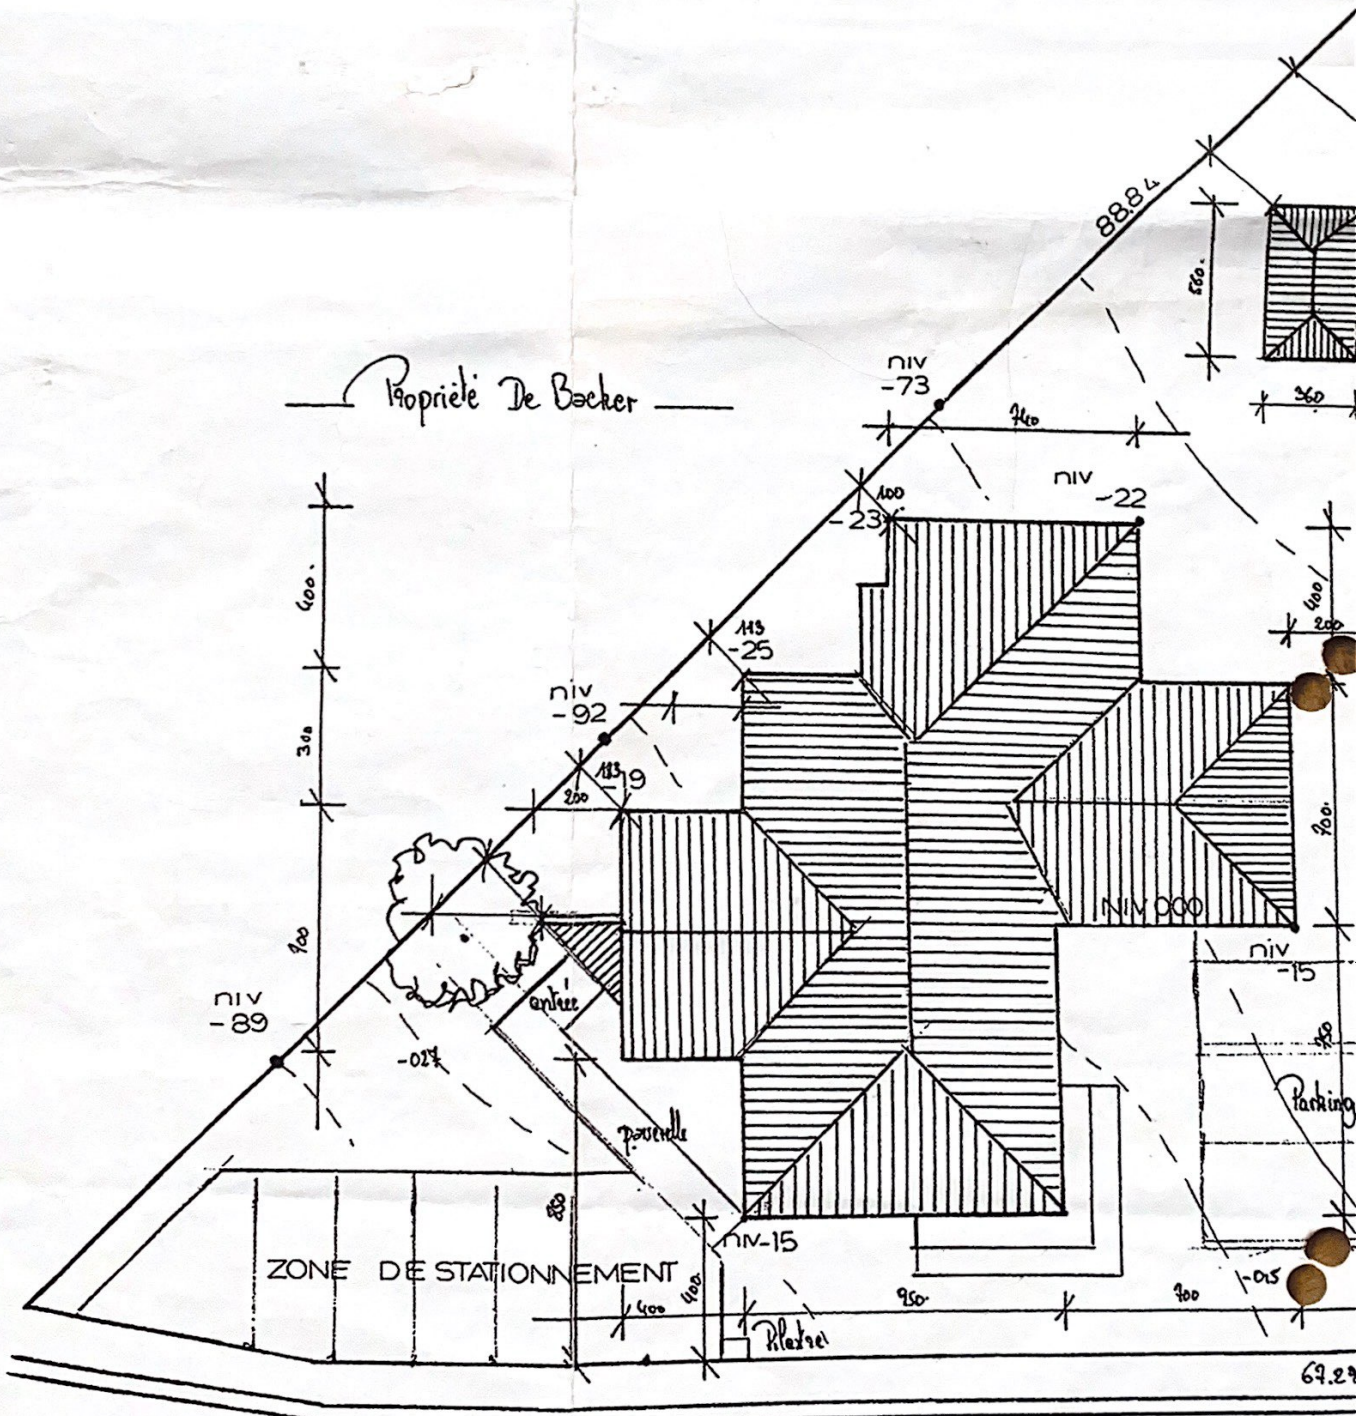

*photo.

RUF TH DFCOCK