




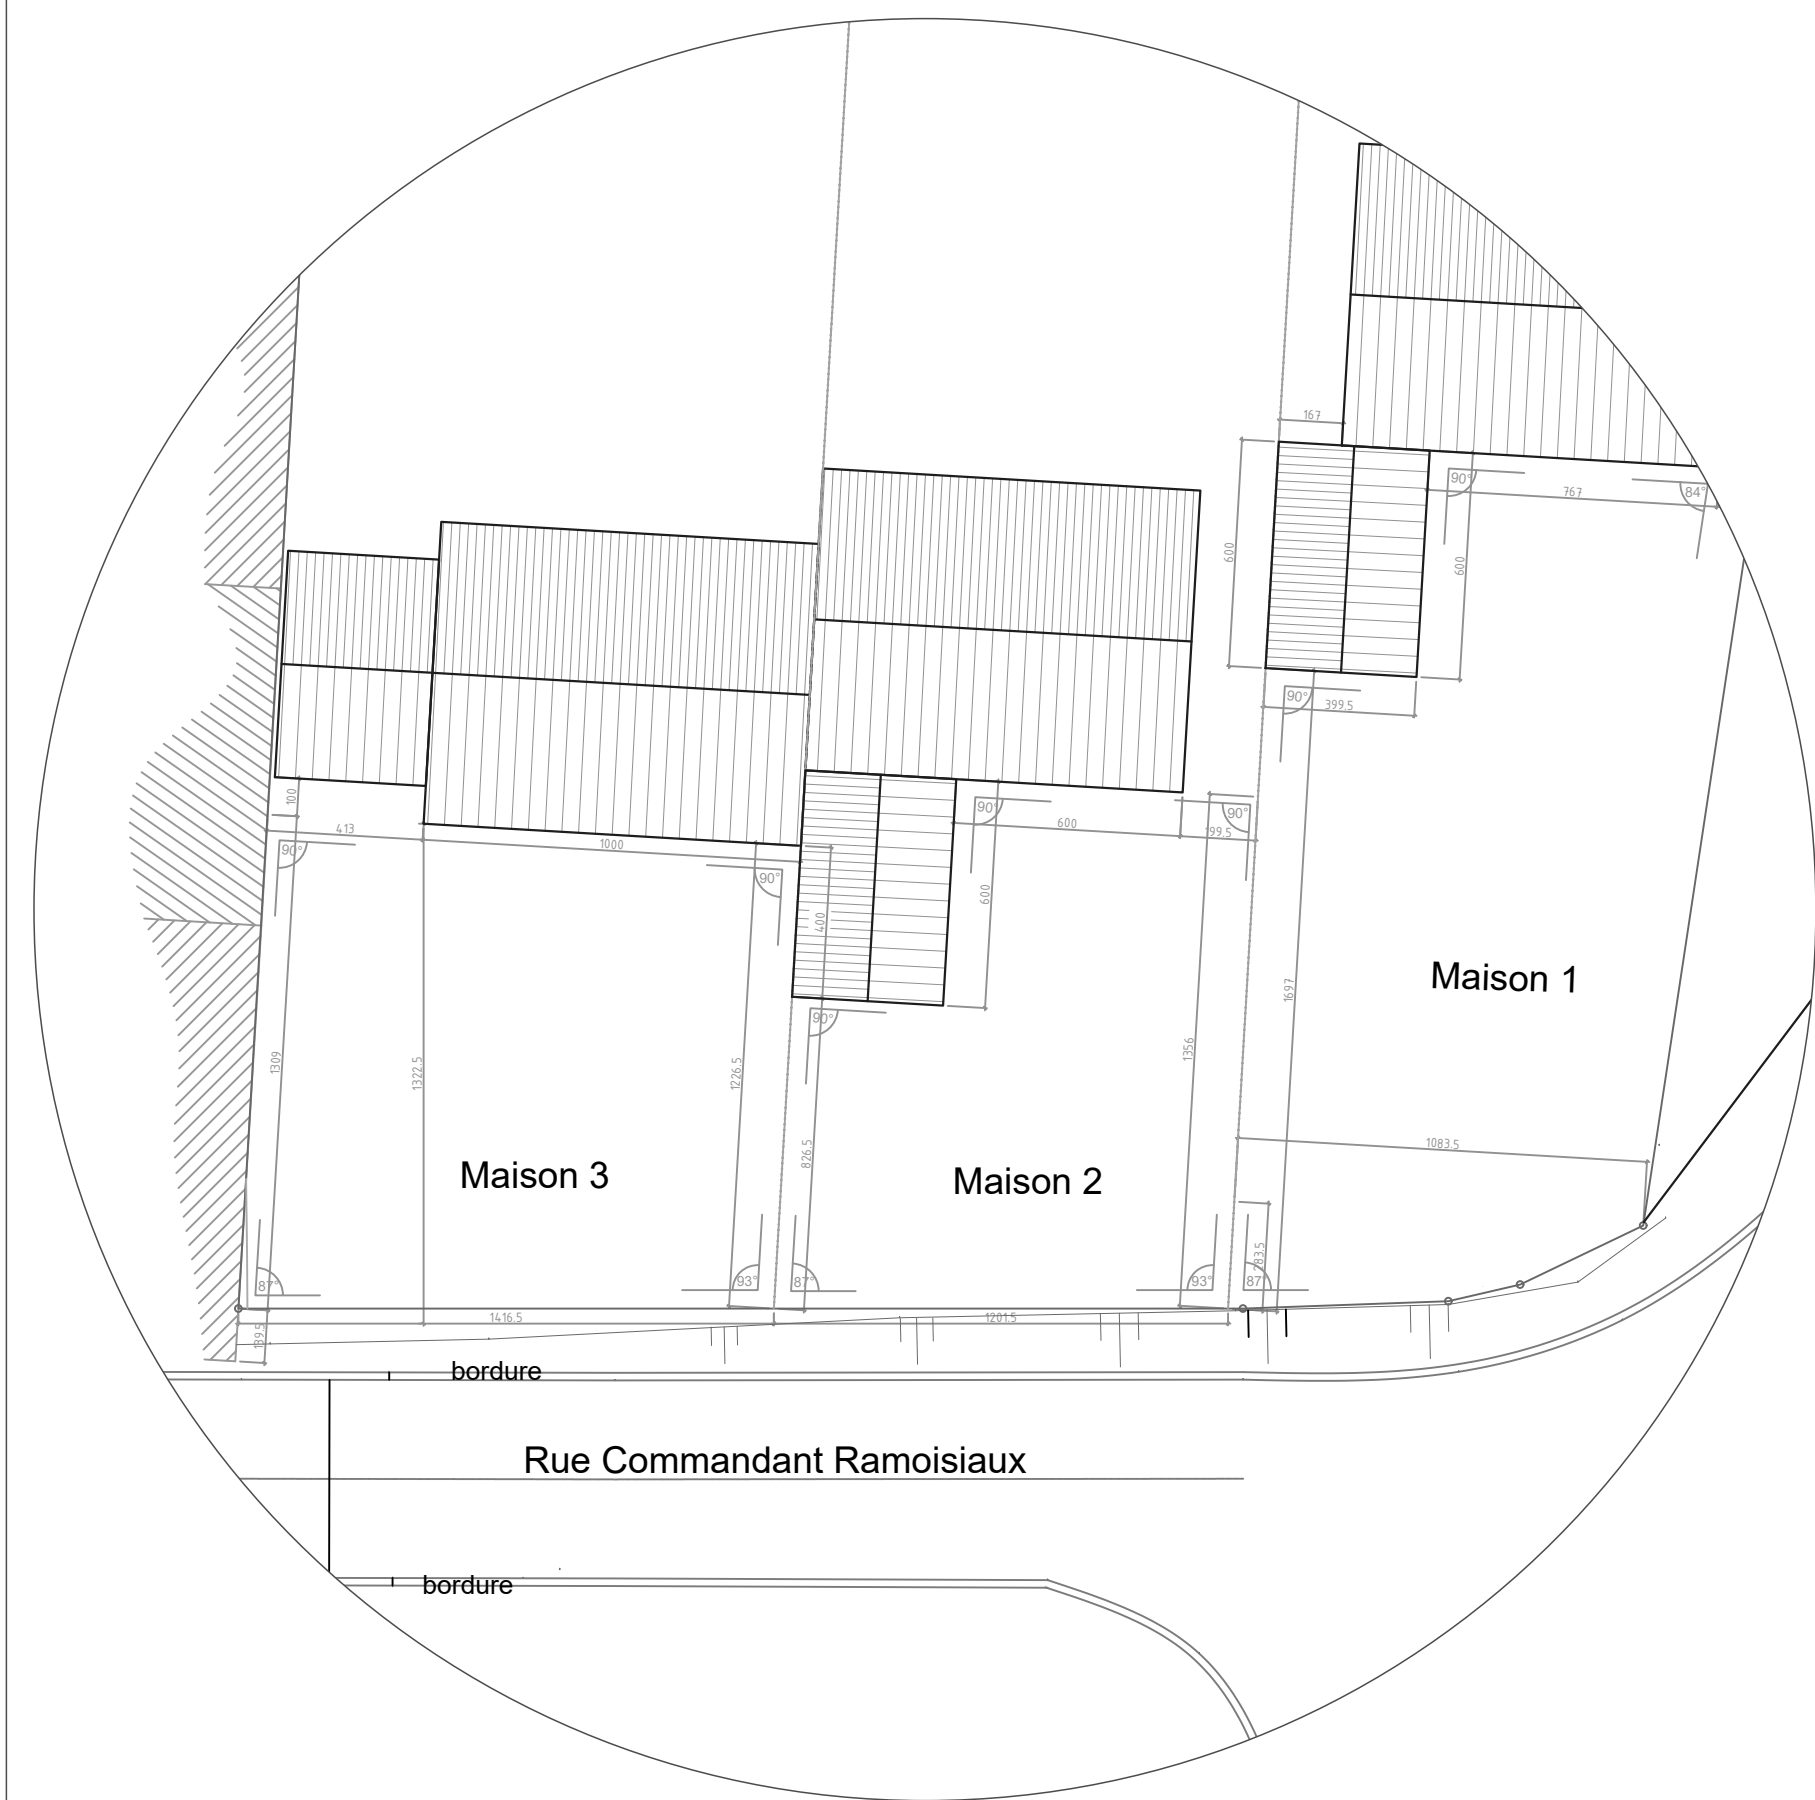


PLAN D'IMPLANTATION  
ECH: 1/200

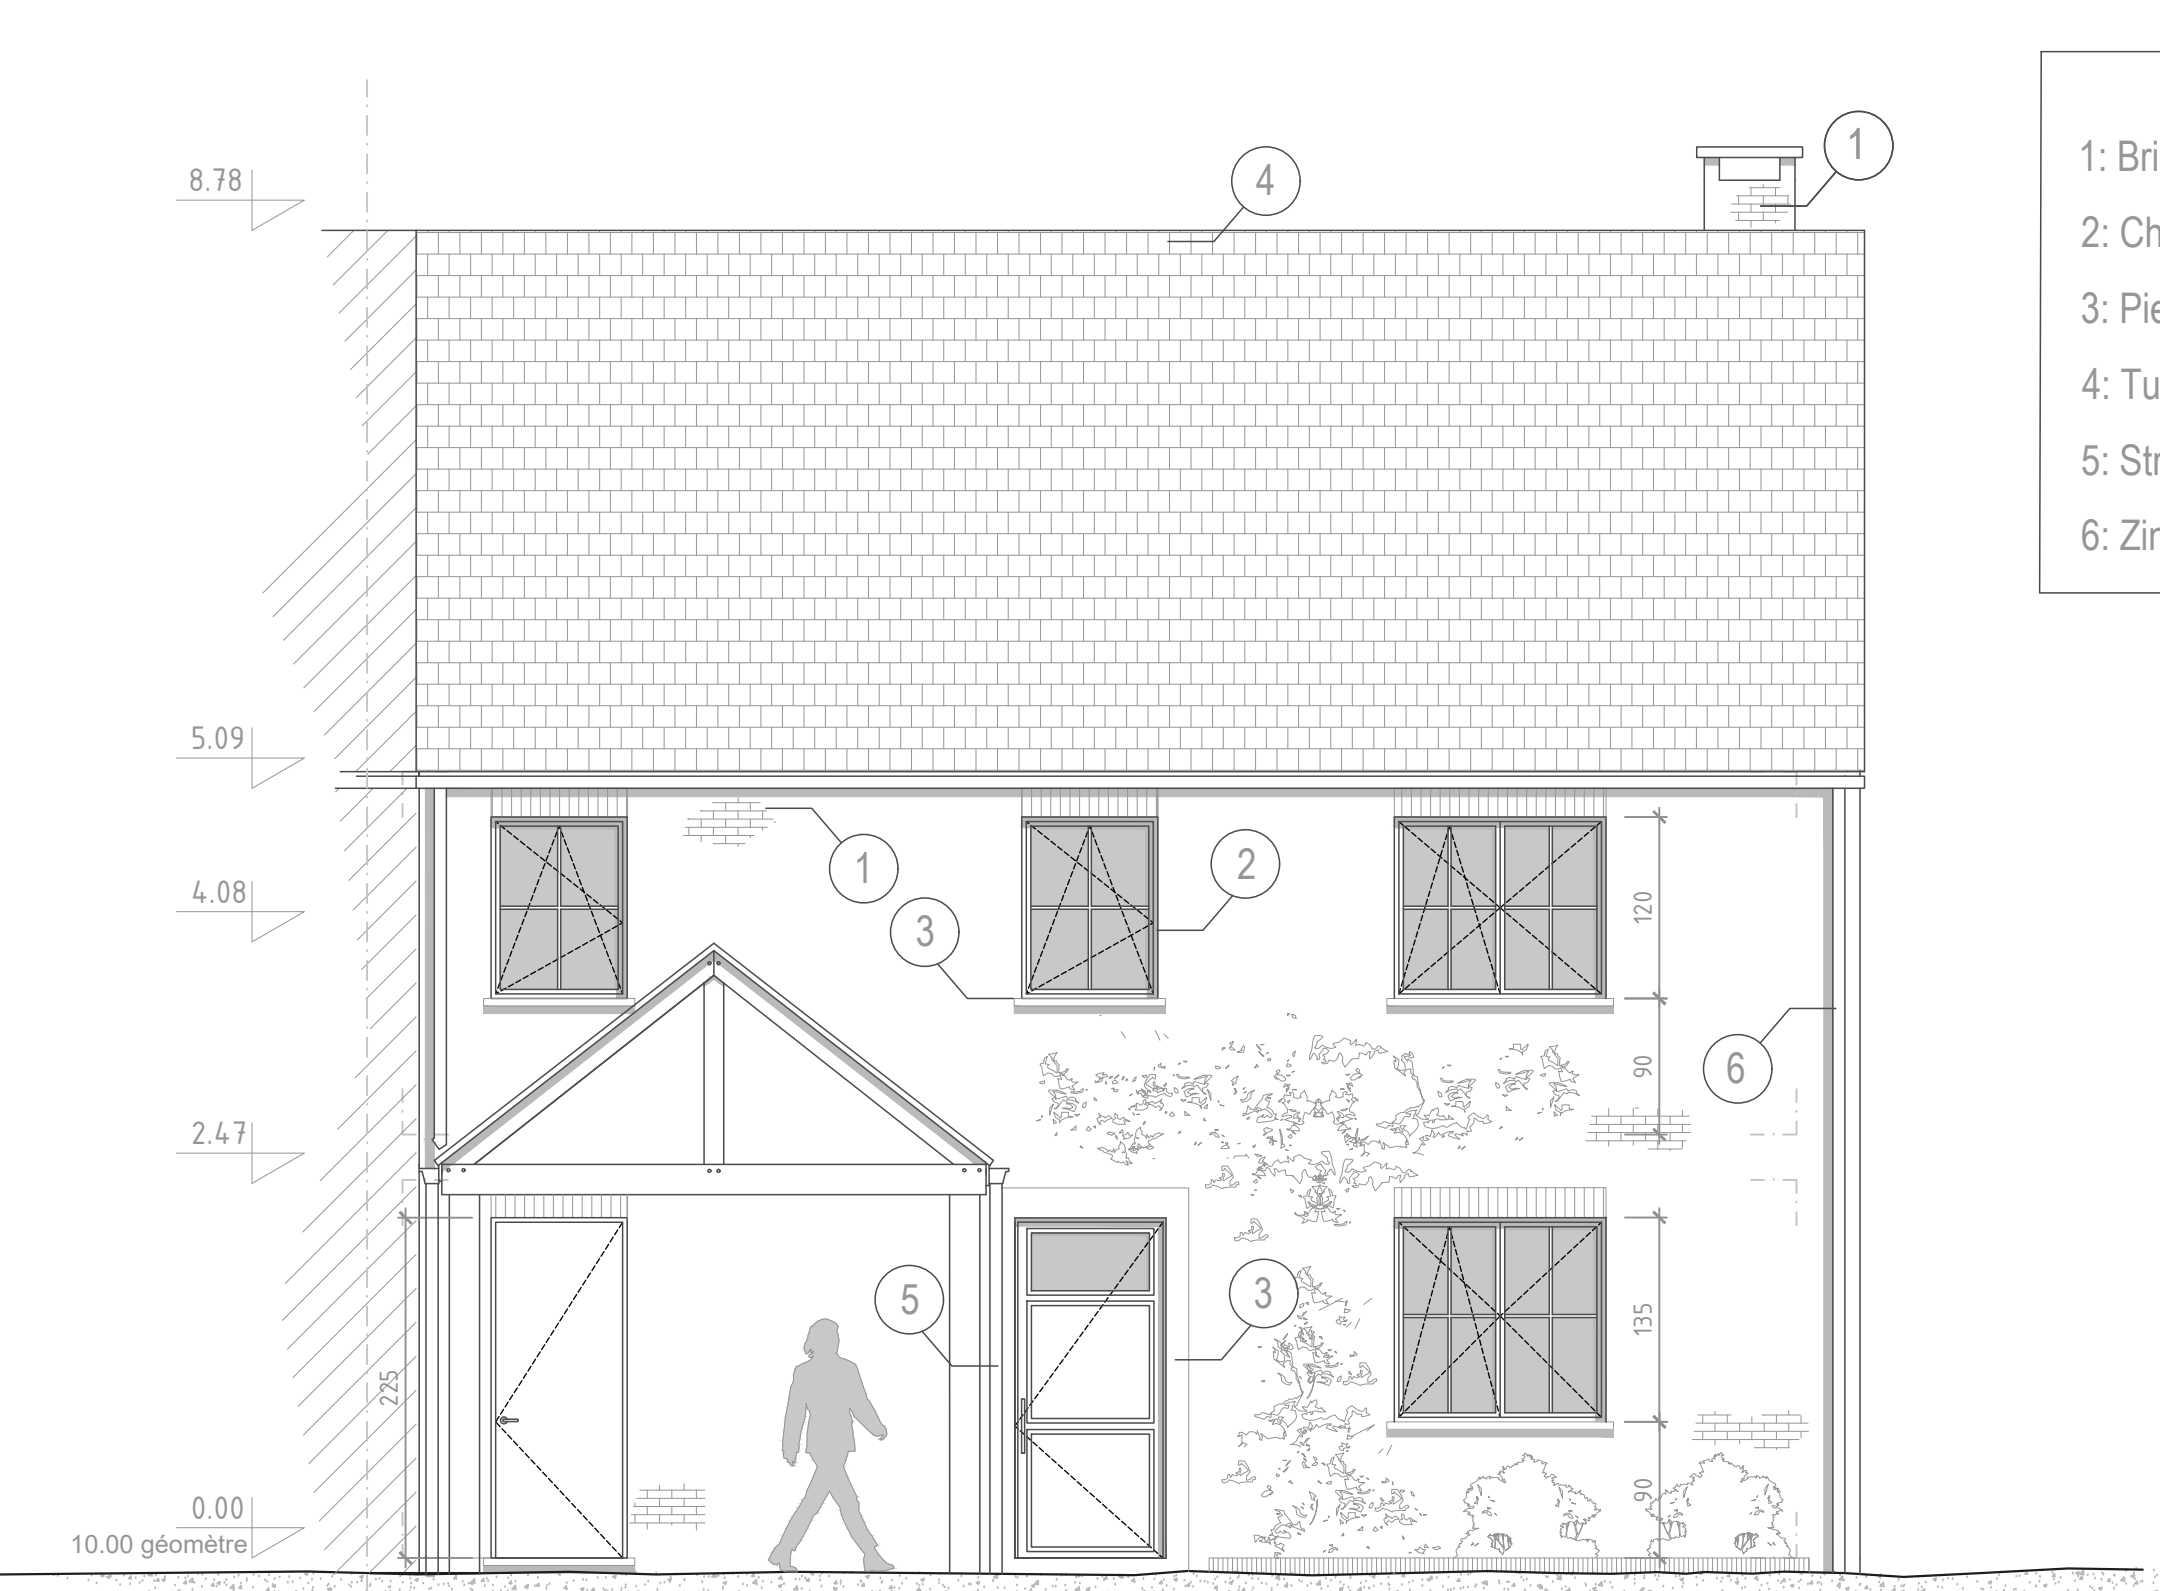


ELÉVATION NORD :

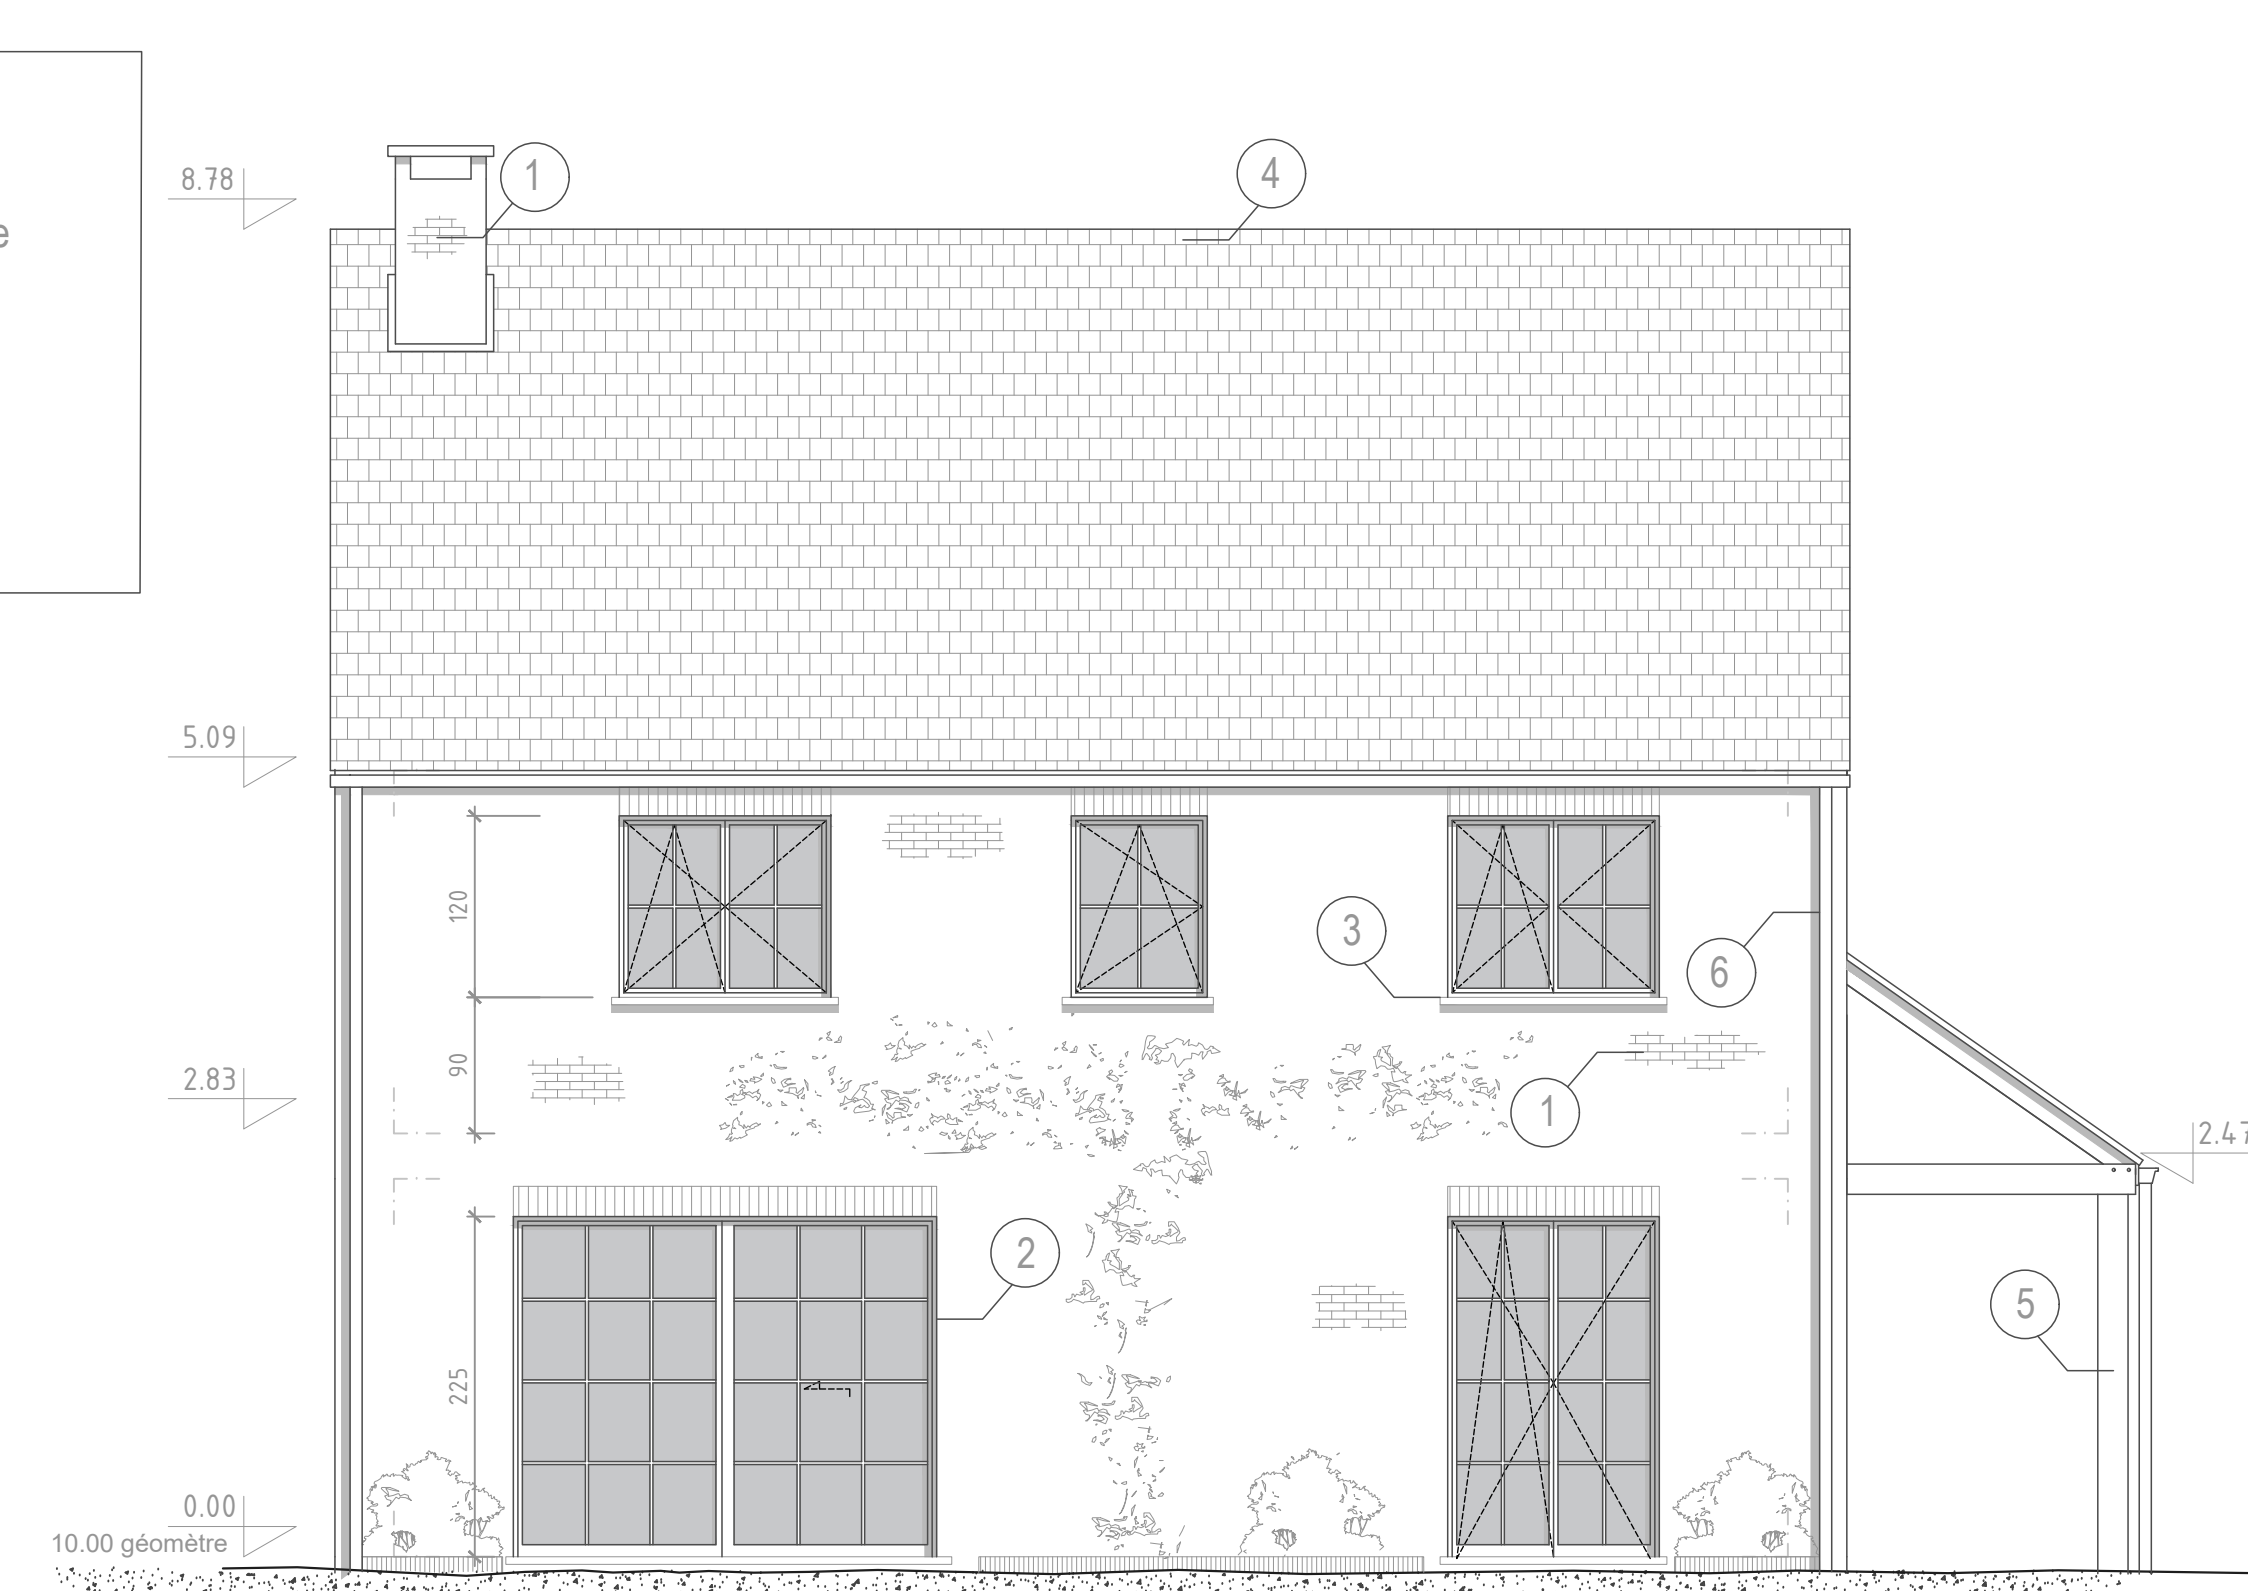


ELÉVATION SUD :

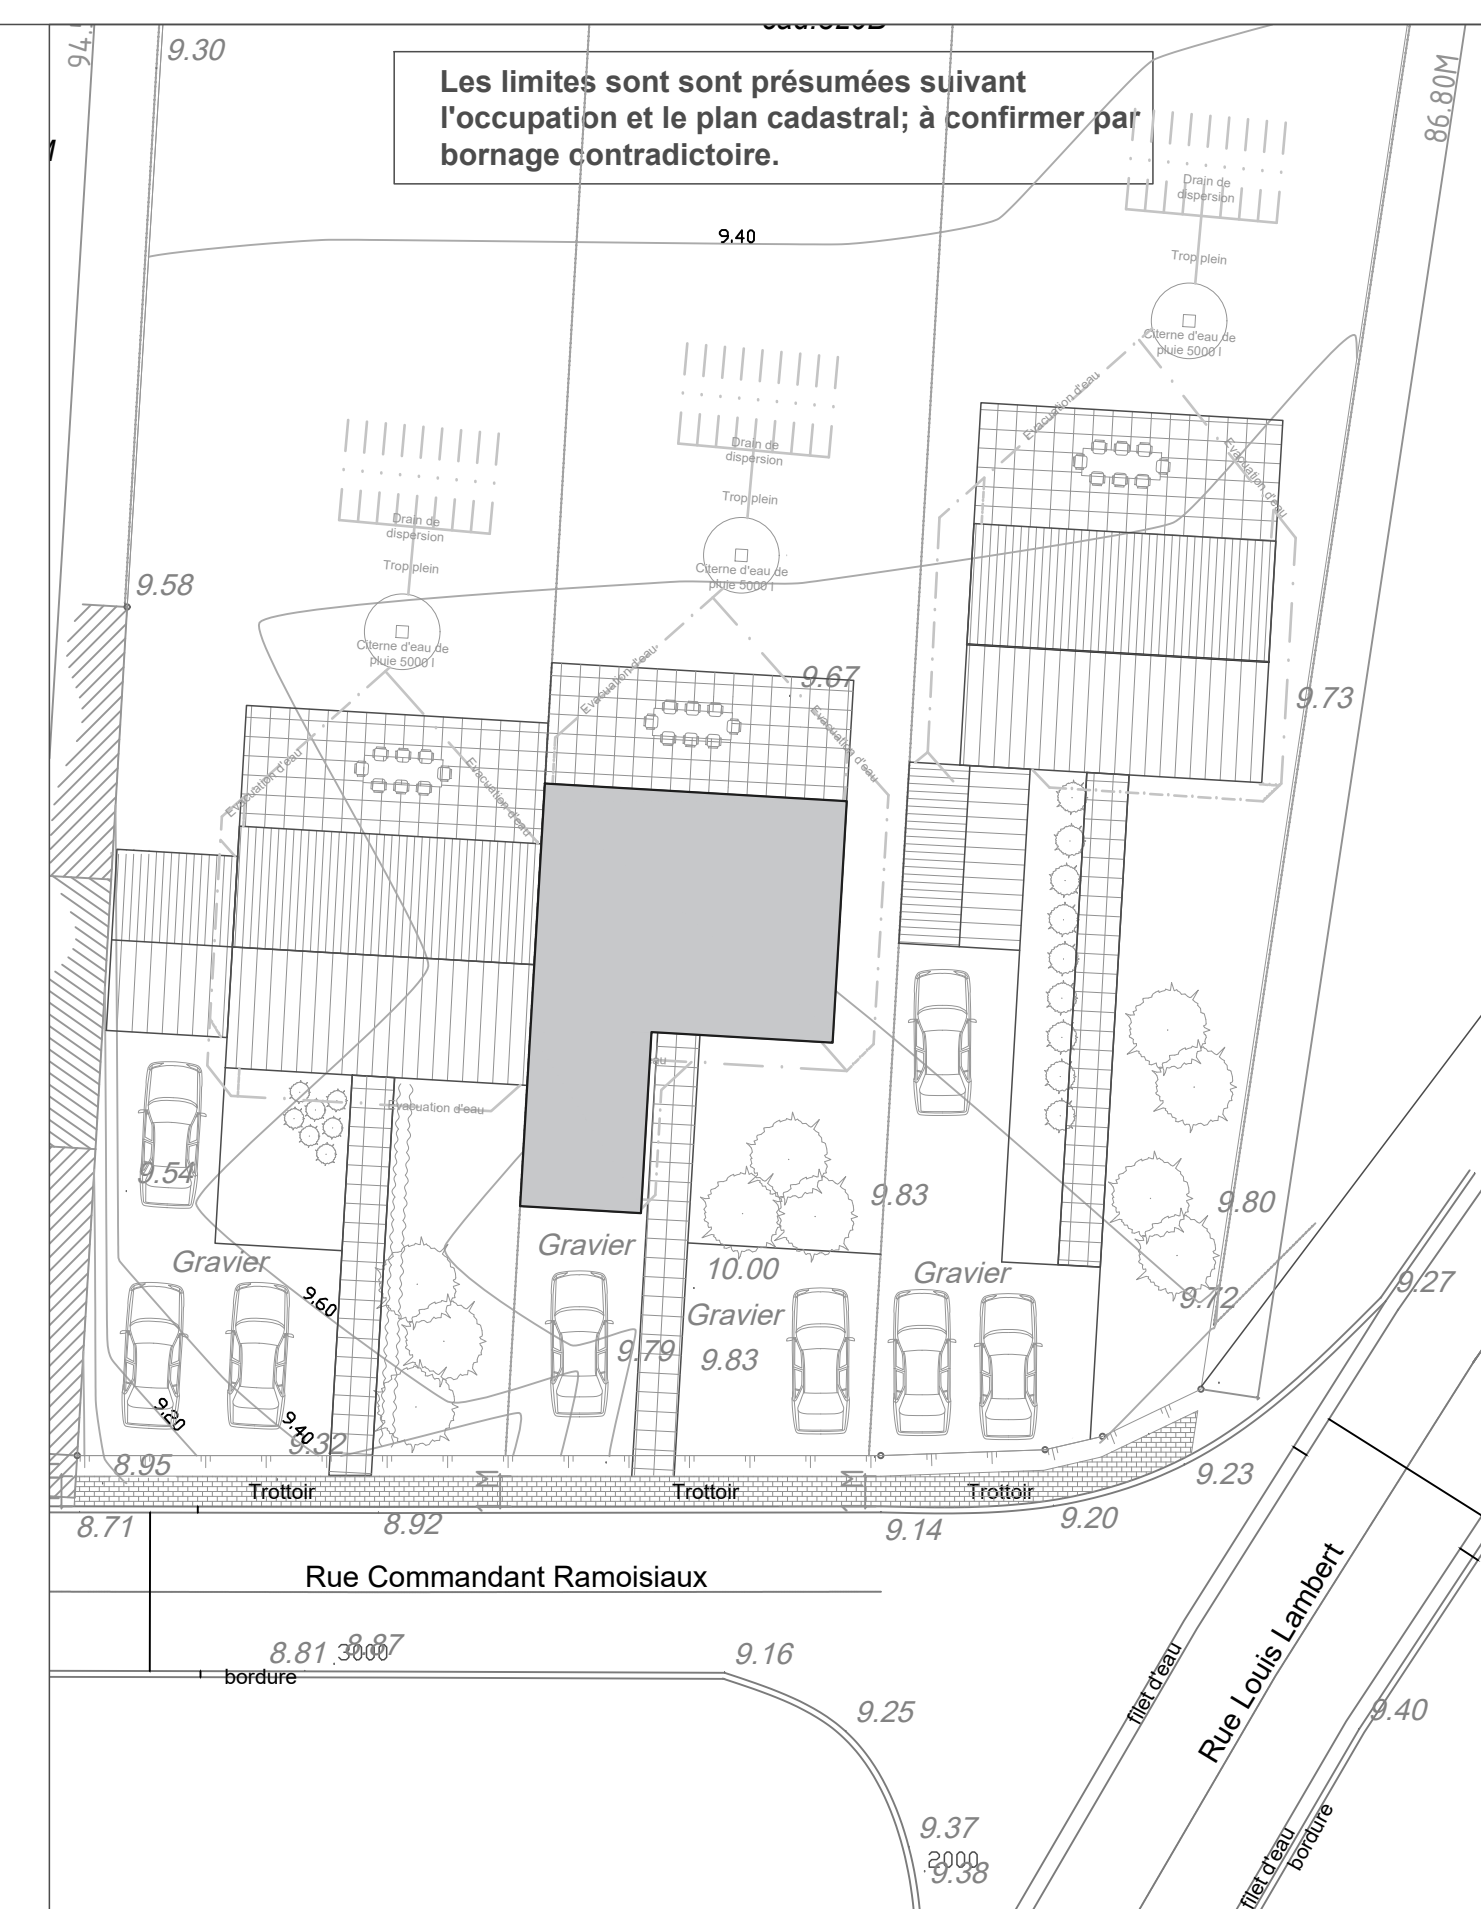


PLAN D'IMPLANTATION  
ECH: 1/250

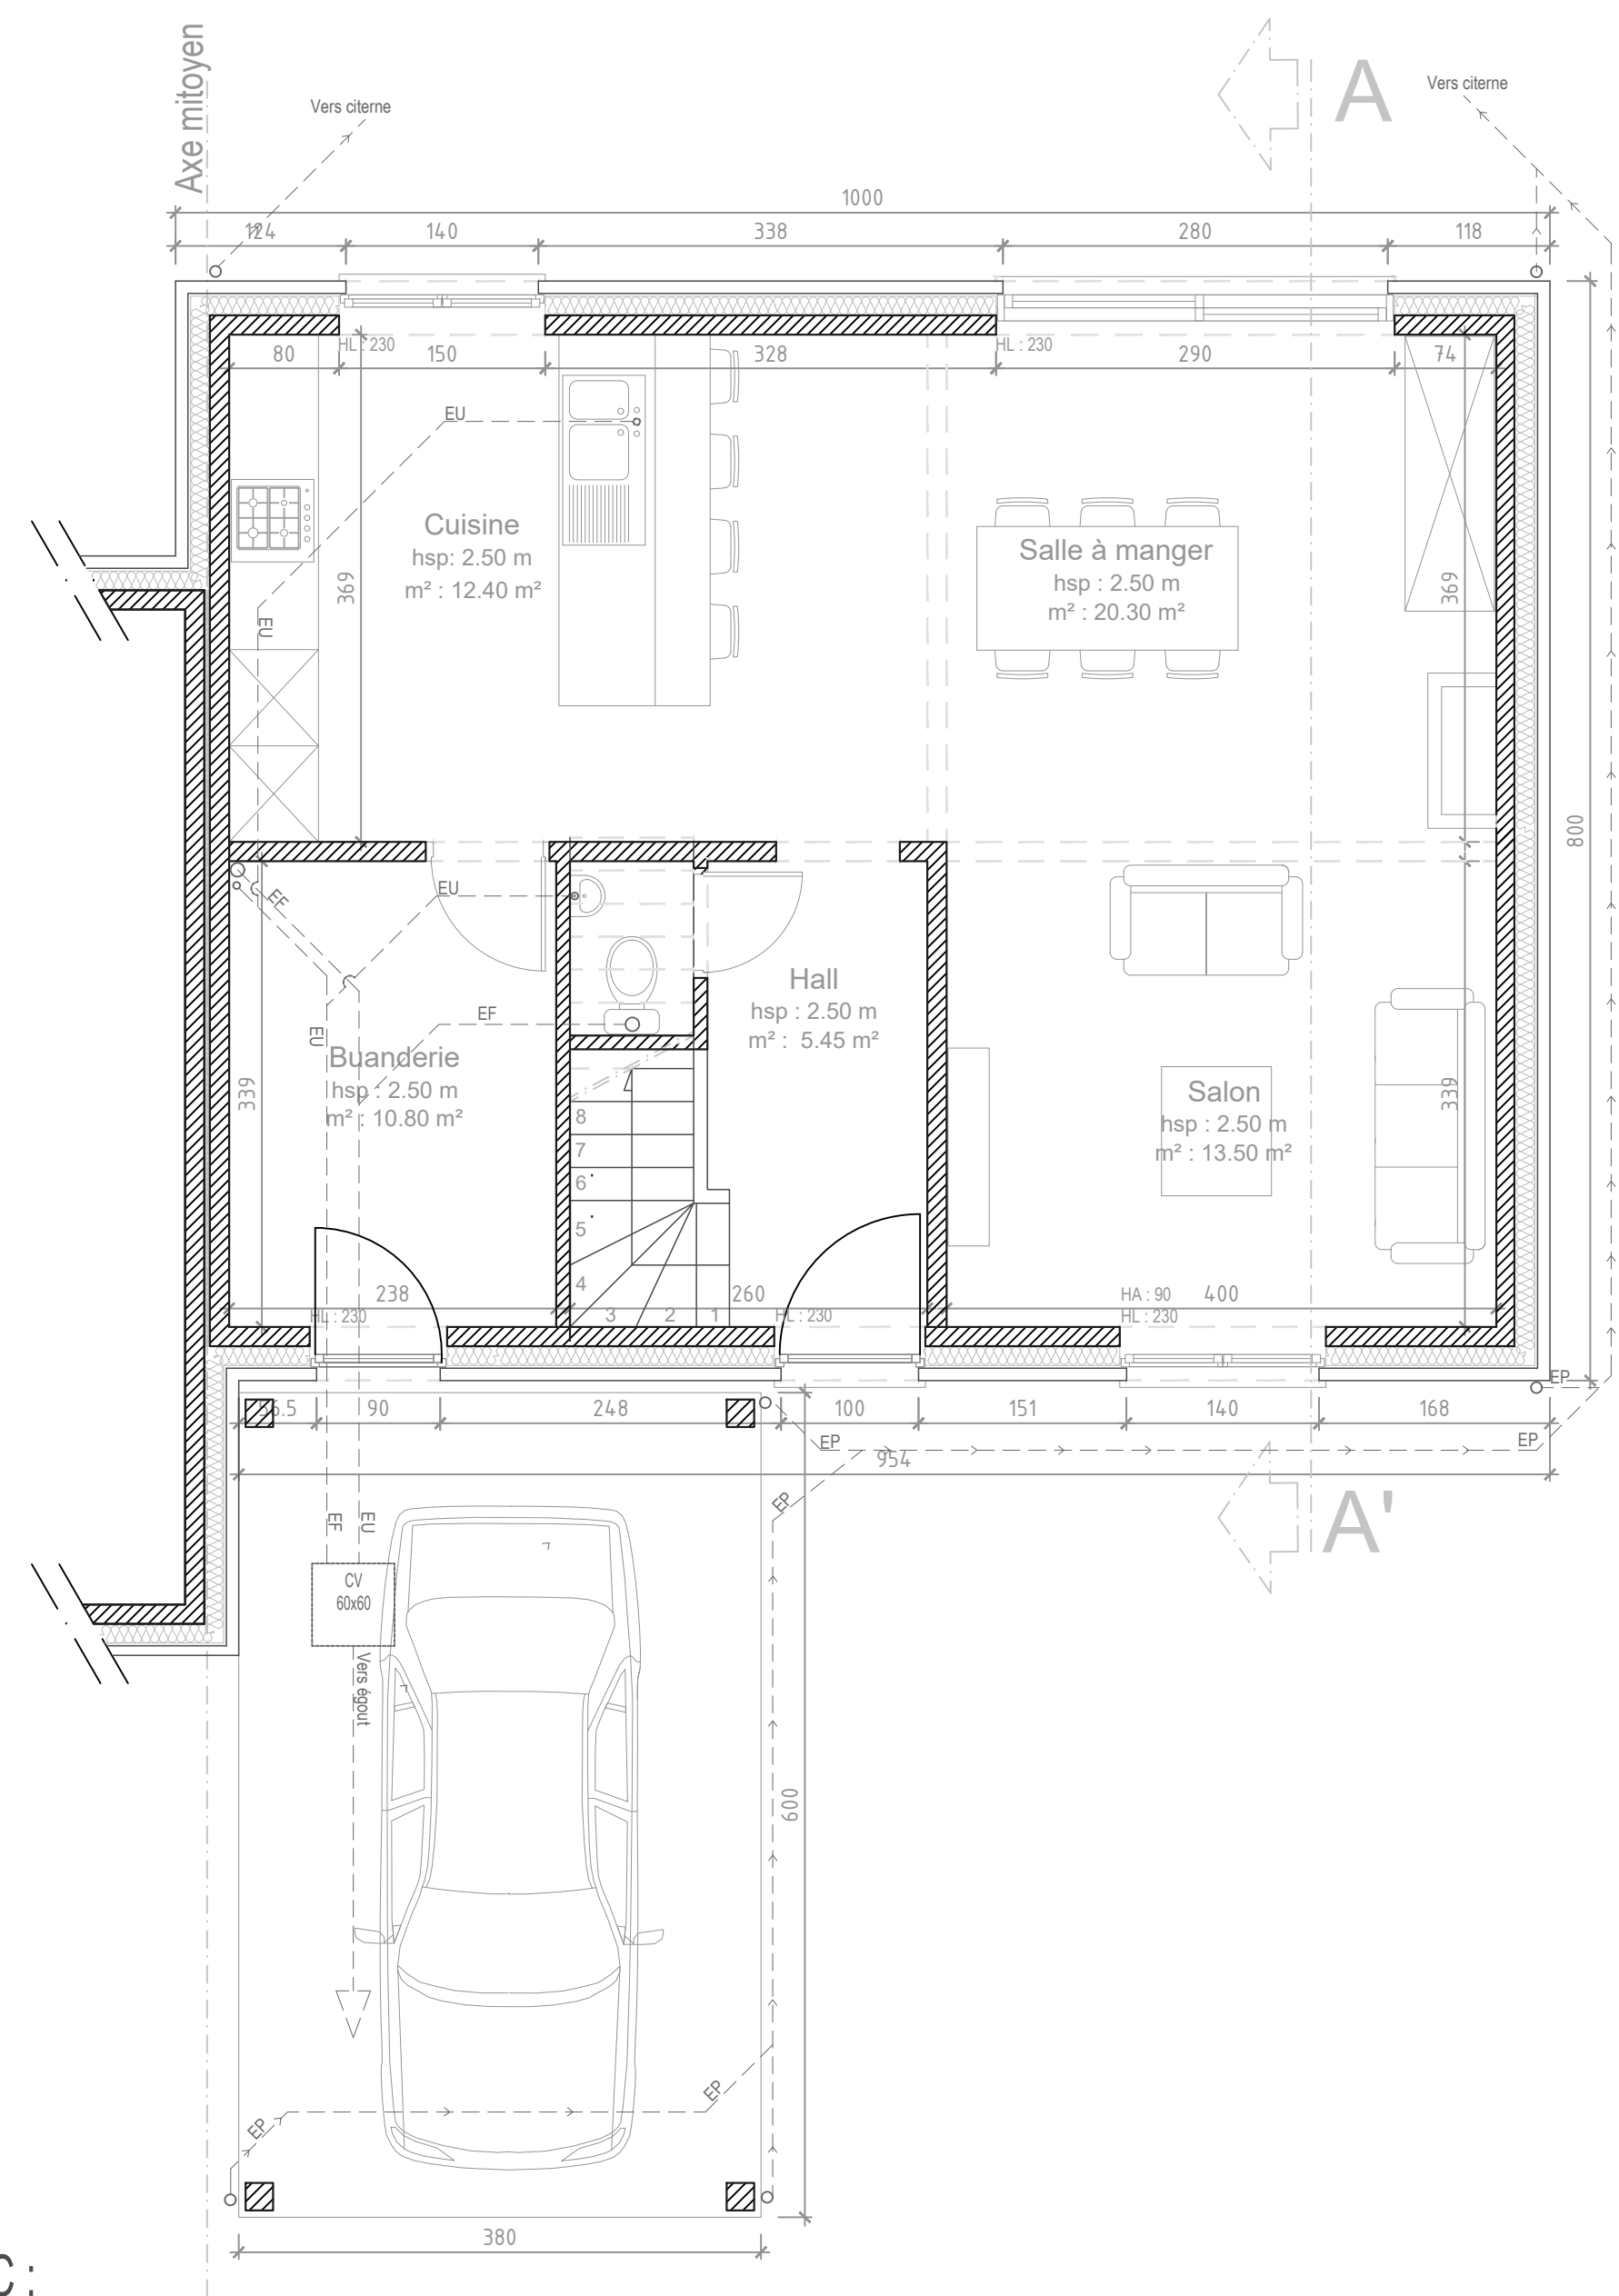


PLAN RDC :

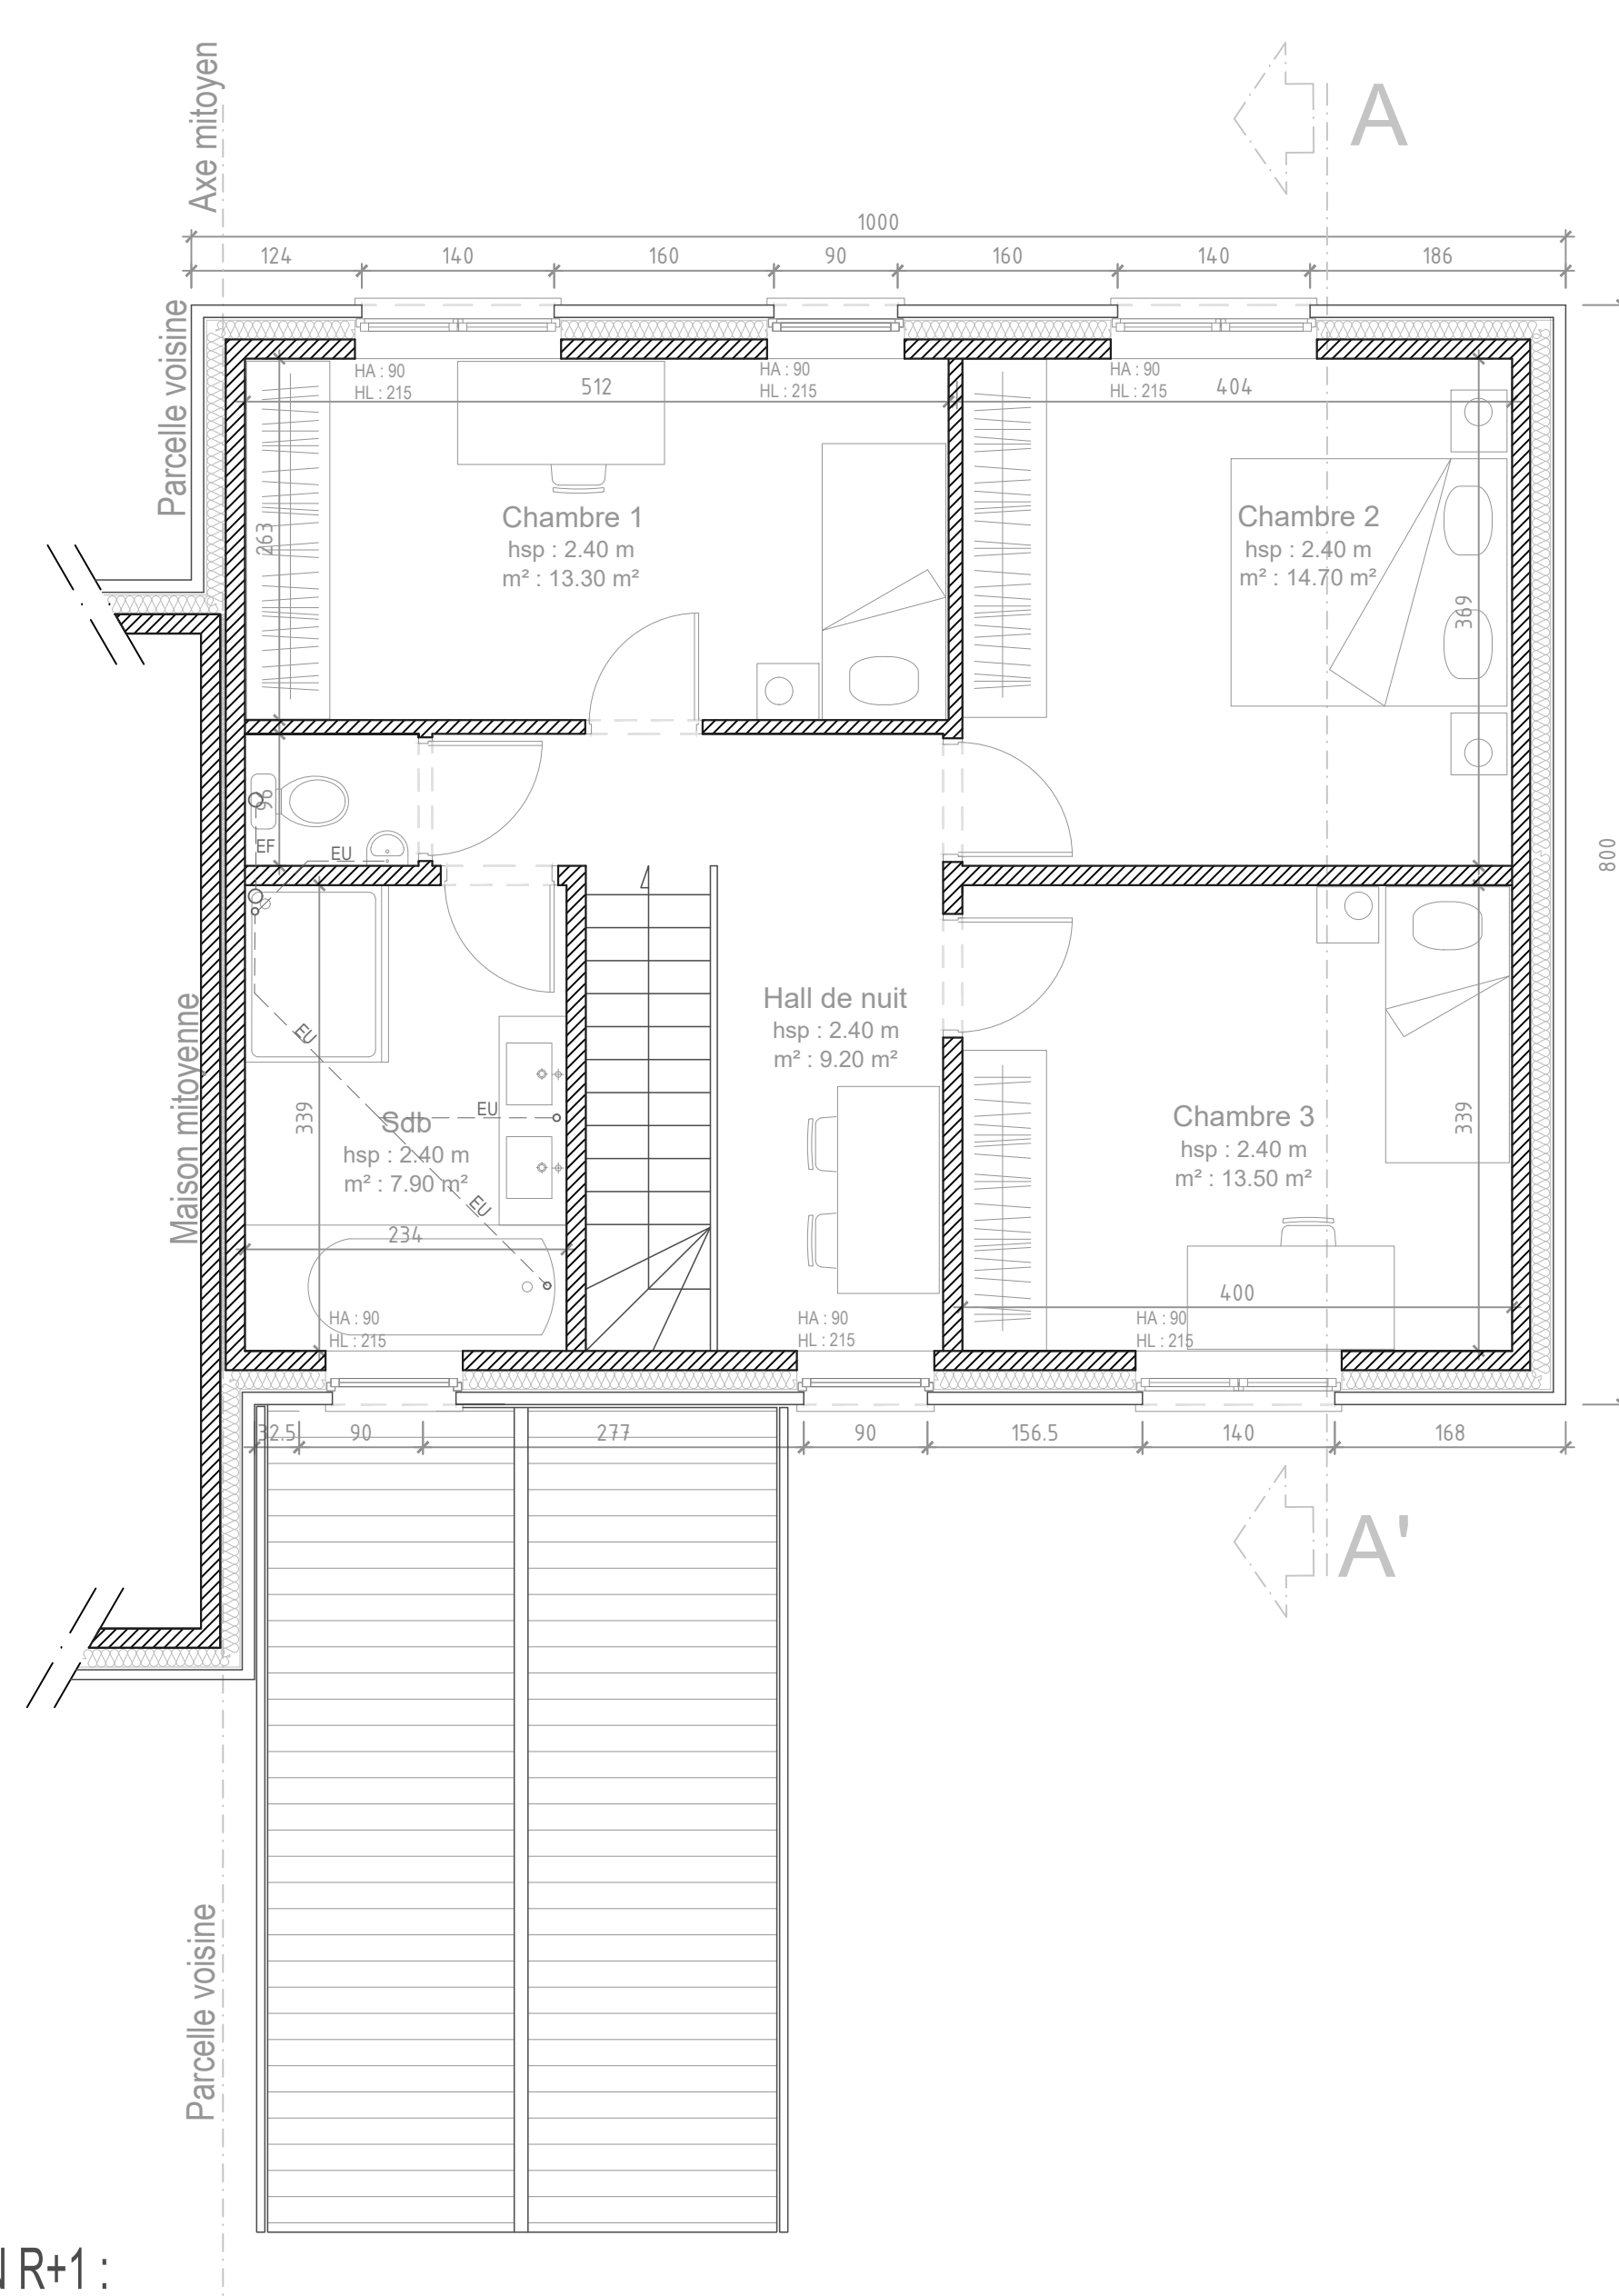


PLAN R+1 :

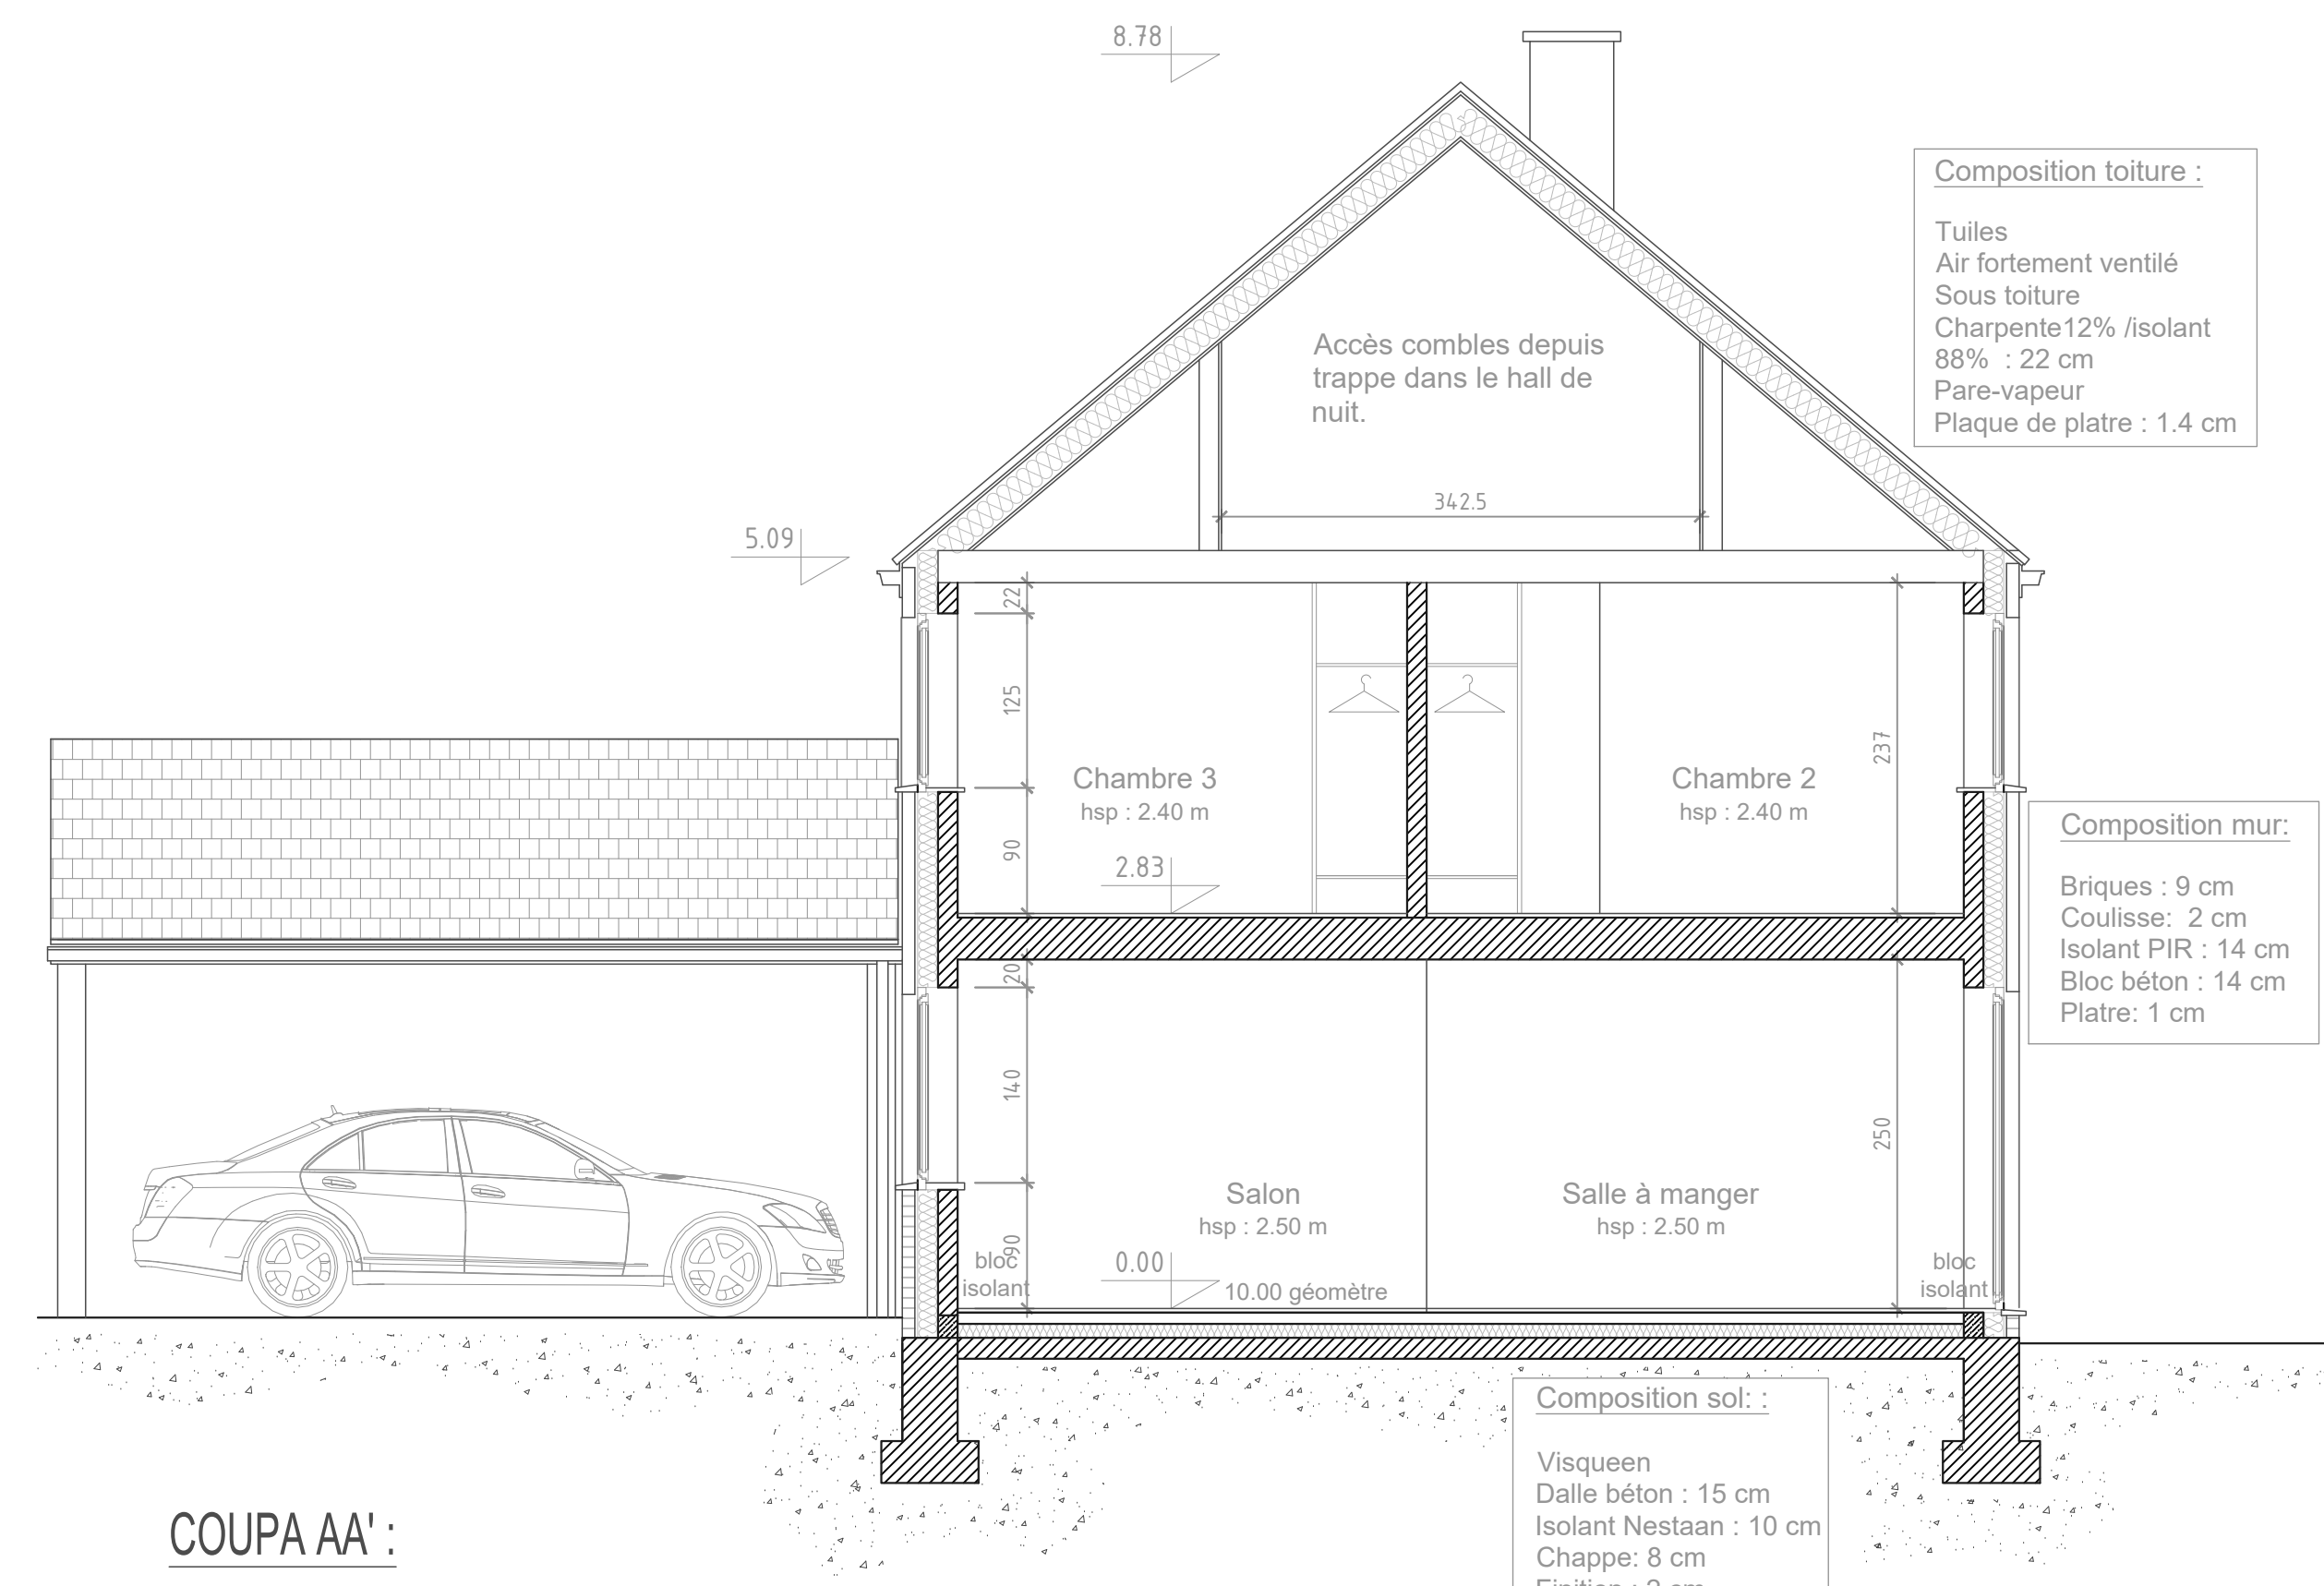

COUPA AA' :

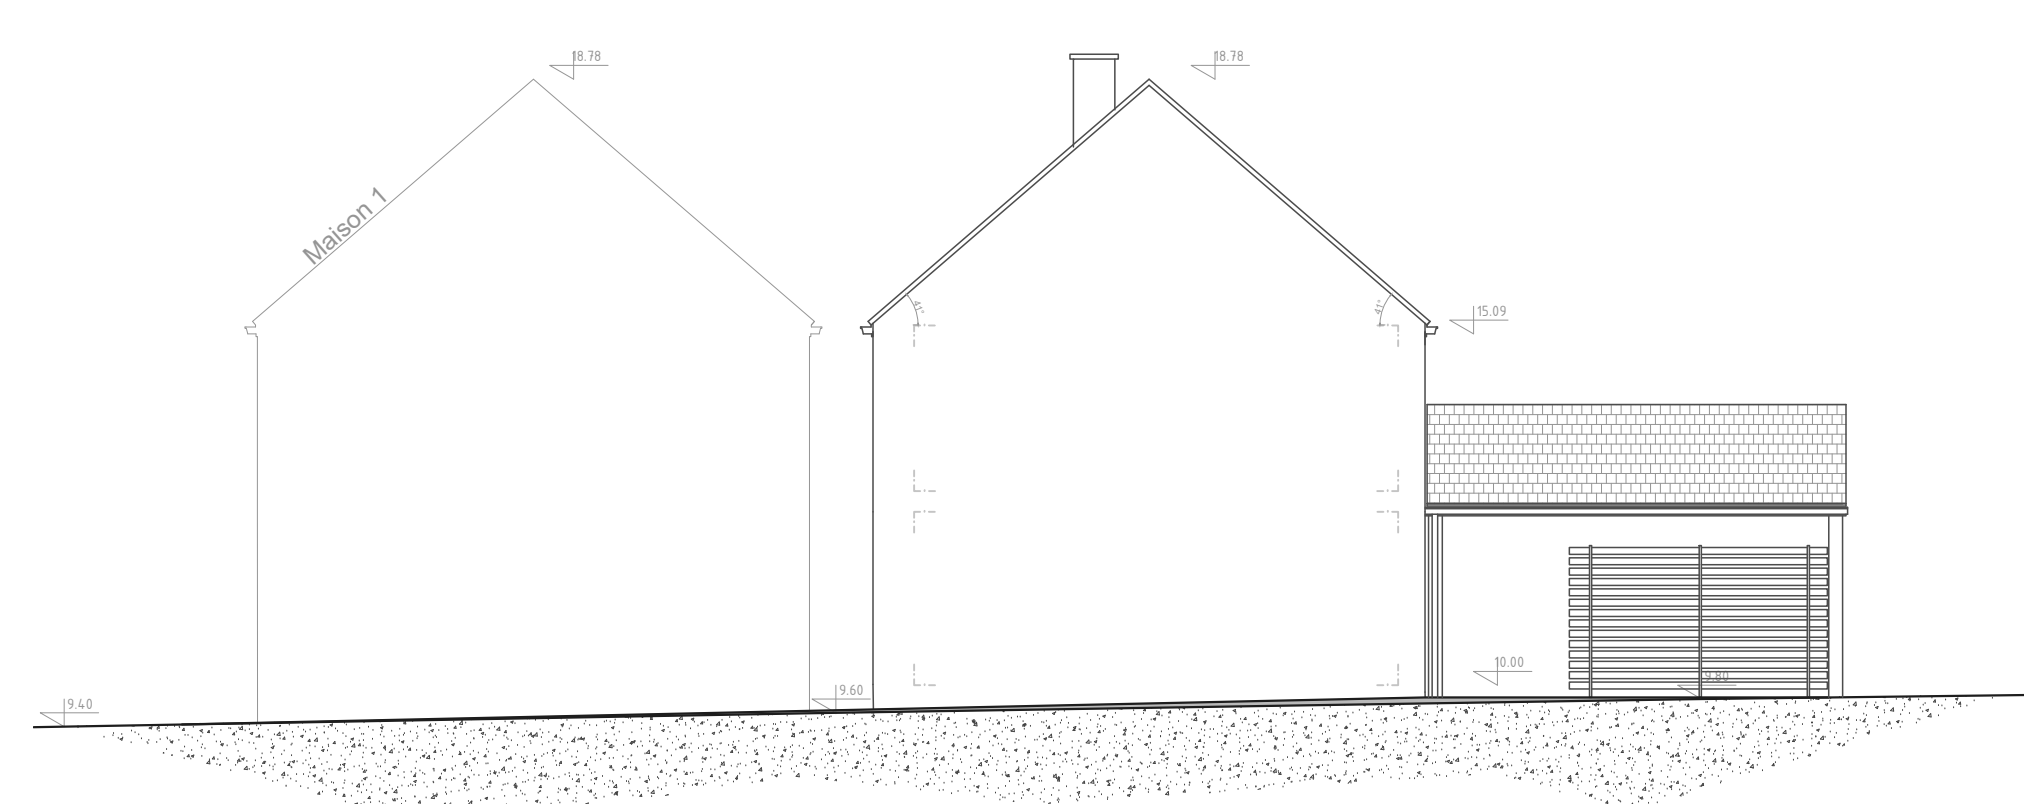

FAÇADE EST :

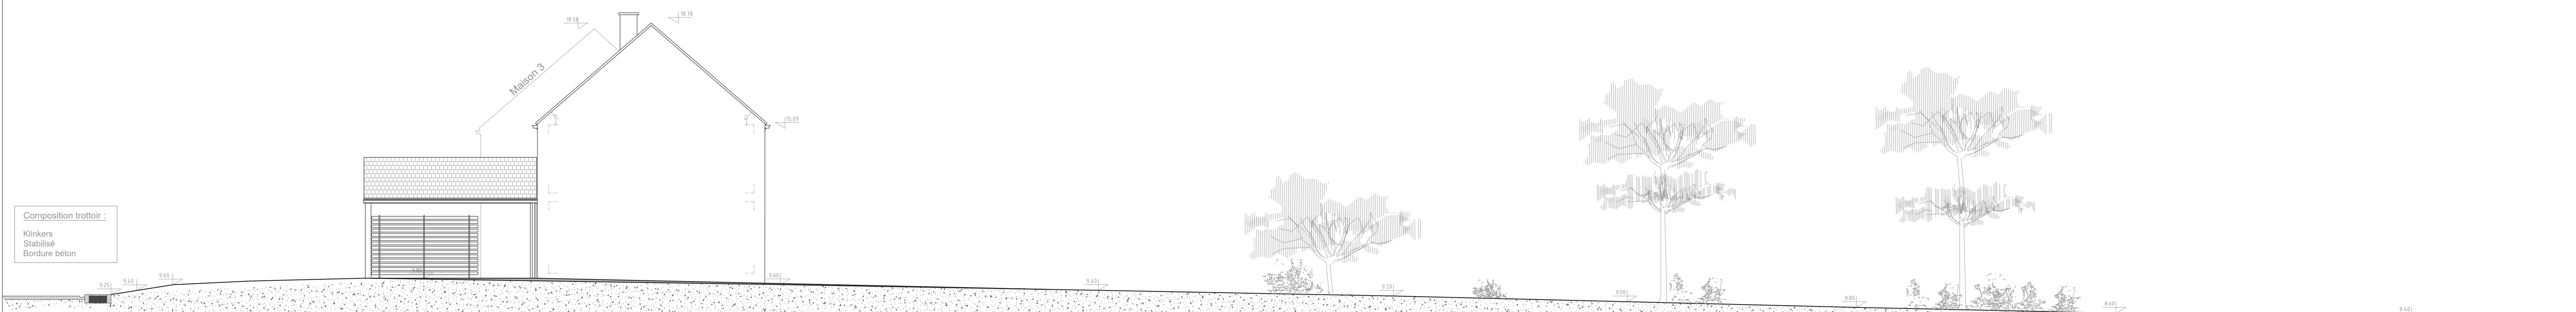

FAÇADE OUEST :



PLAN DE CONTEXTE  
ECH: 1/10000

Région Wallonne  
Commune de Orp-Jauche

Objet  
Construction de trois maisons unifamiliales  
Rue Commandant Ramoisiaux , 1350 Orp-Jauche  
Cadastre: /div 320b

Demandeur

Melya Immo représentée par M. Pyame Mwetaminwa Victor  
Chaussée de Louvain, 505  
1300, Wavre

Architecte

T  
AN  
DEM  
A

Tandem-A SRL  
Chemin de la Coquière, 23  
1325 Chaumont-Gistoux  
Tel: 0476 / 420 724

Approuvé par

le maître de l'ouvrage,

l'architecte

l'entrepreneur

Permis

Plans Maison II  
Élévations et Coupe II  
Plan de Contexte / Implantation / Situation

| Date         | Modifications | Dessiné       |
|--------------|---------------|---------------|
| A 11-12-2020 | Permis        | C2007         |
| B 03-02-2021 | PU 20102      | Esquisse      |
|              |               | 25-1000-1-250 |
|              |               | 13000-1-100   |
|              |               | 03-02-2021    |
|              |               | 03            |
|              |               | B             |

Ce plan est engagé par le bureau d'architecture sur ses dimensions d'éléments de stabilité ou de l'usage.  
Toutes les dimensions sont en mètres et indiquées en millimètres ou en centimètres.  
Toutes les cotes sont cotées sur place par l'architecte.  
Ce plan ne peut pas être utilisé pour d'autres projets ou à d'autres fins.