


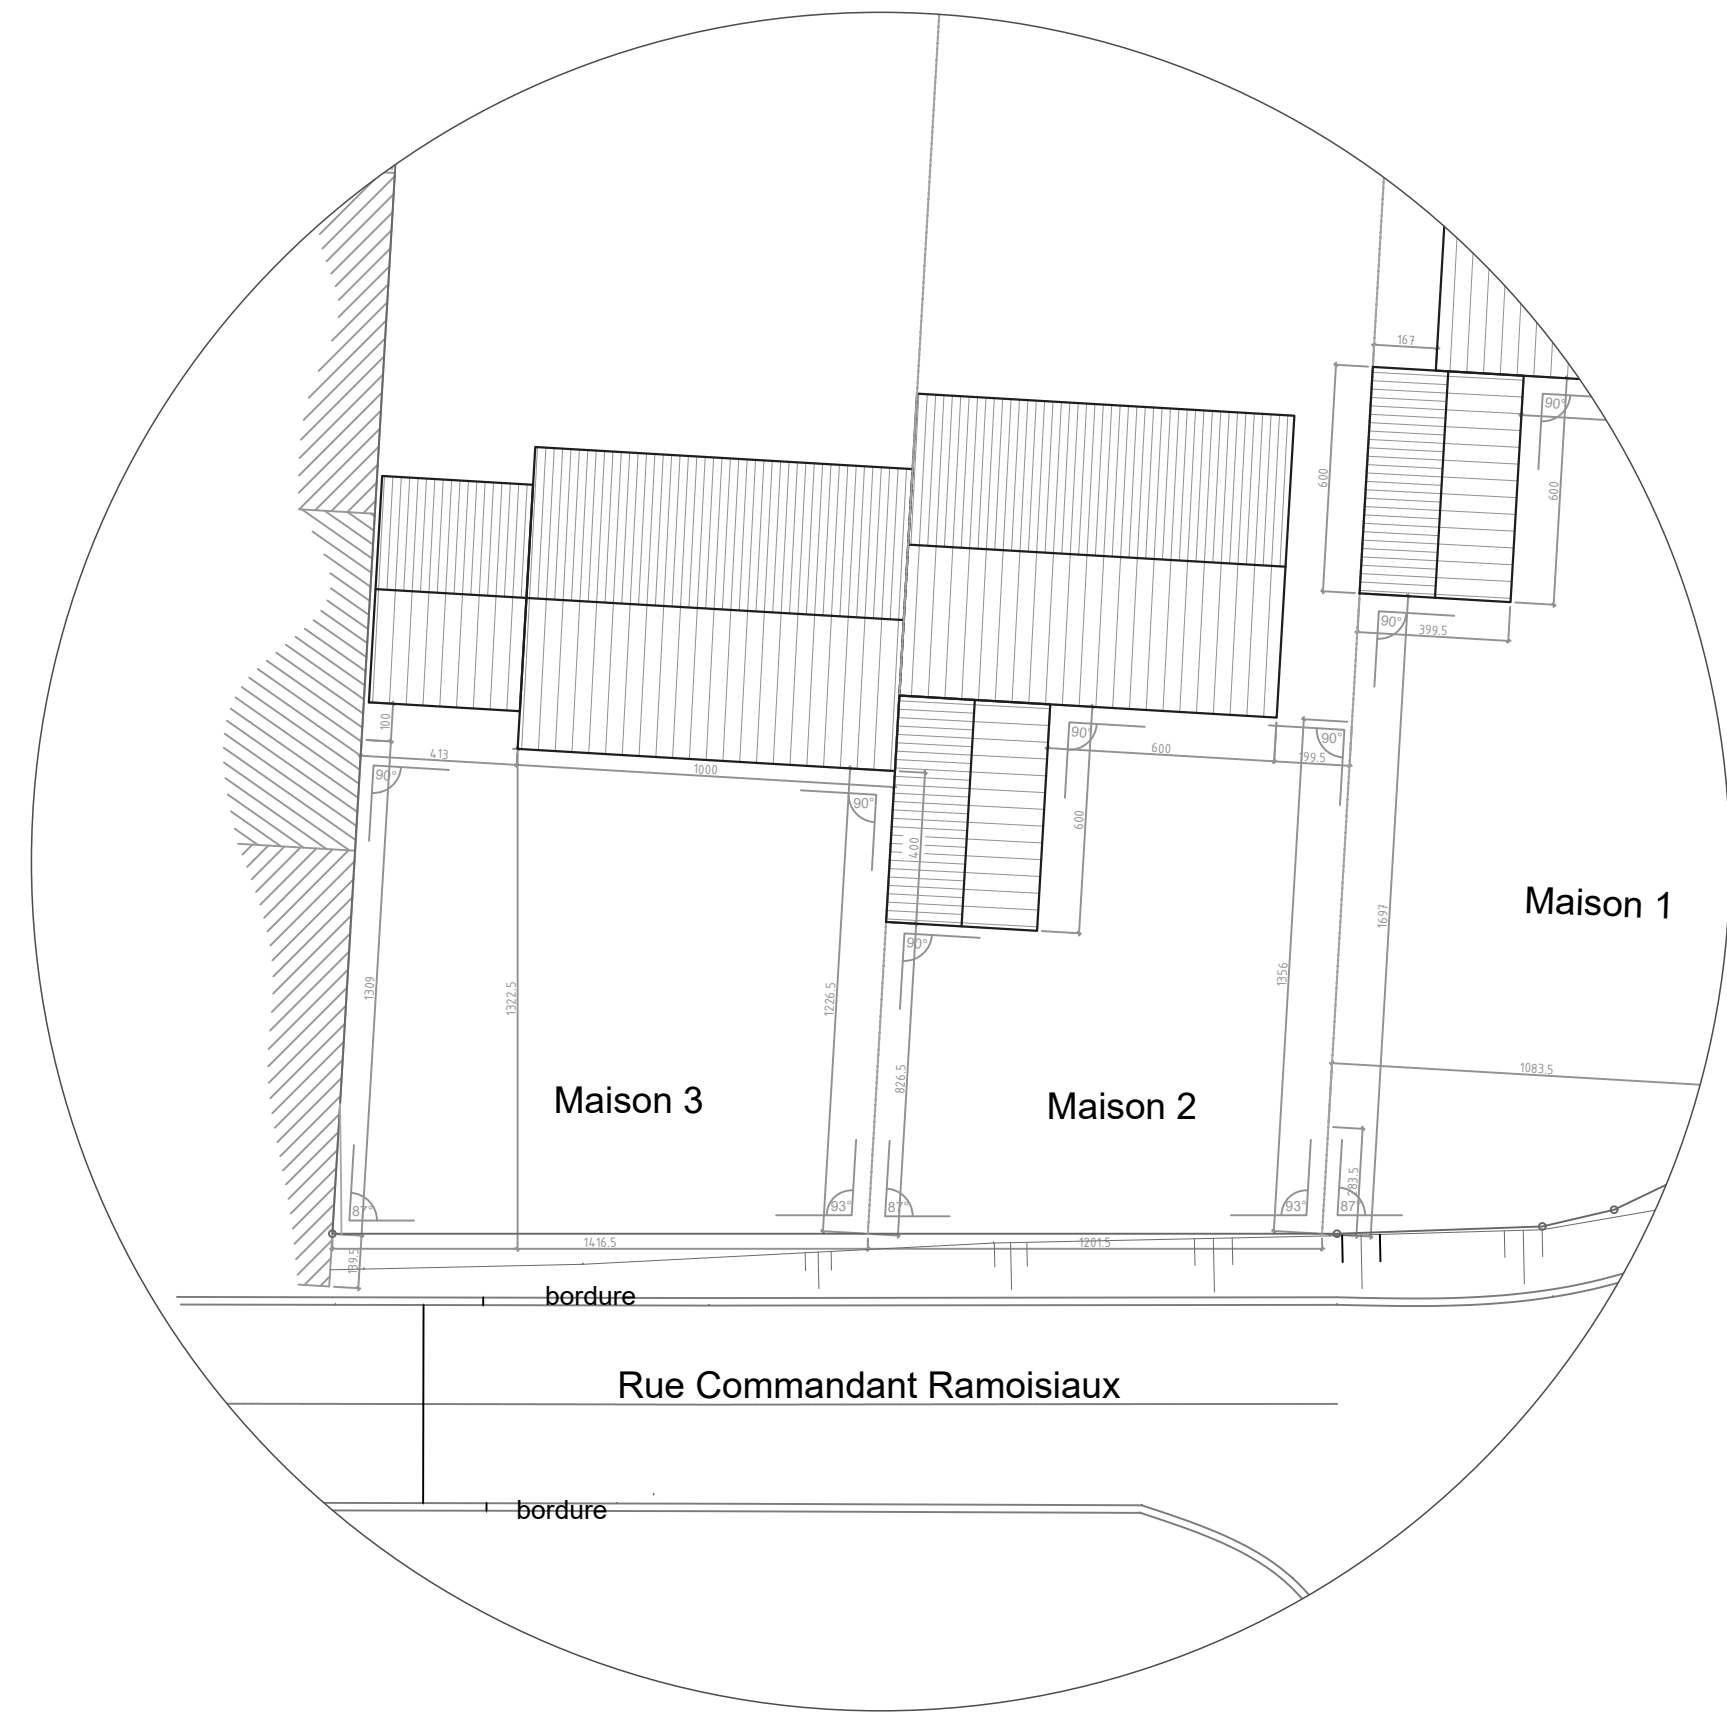


PLAN D'IMPLANTATION
ECH: 1/250

- Matériaux
- 1: Brique ton rouge-brun
 - 2: Châssis pvc ton anthracite
 - 3: Pierre bleue
 - 4: Tuile ton gris anthracite
 - 5: Structure bois
 - 6: Zinc




Élévation Nord :

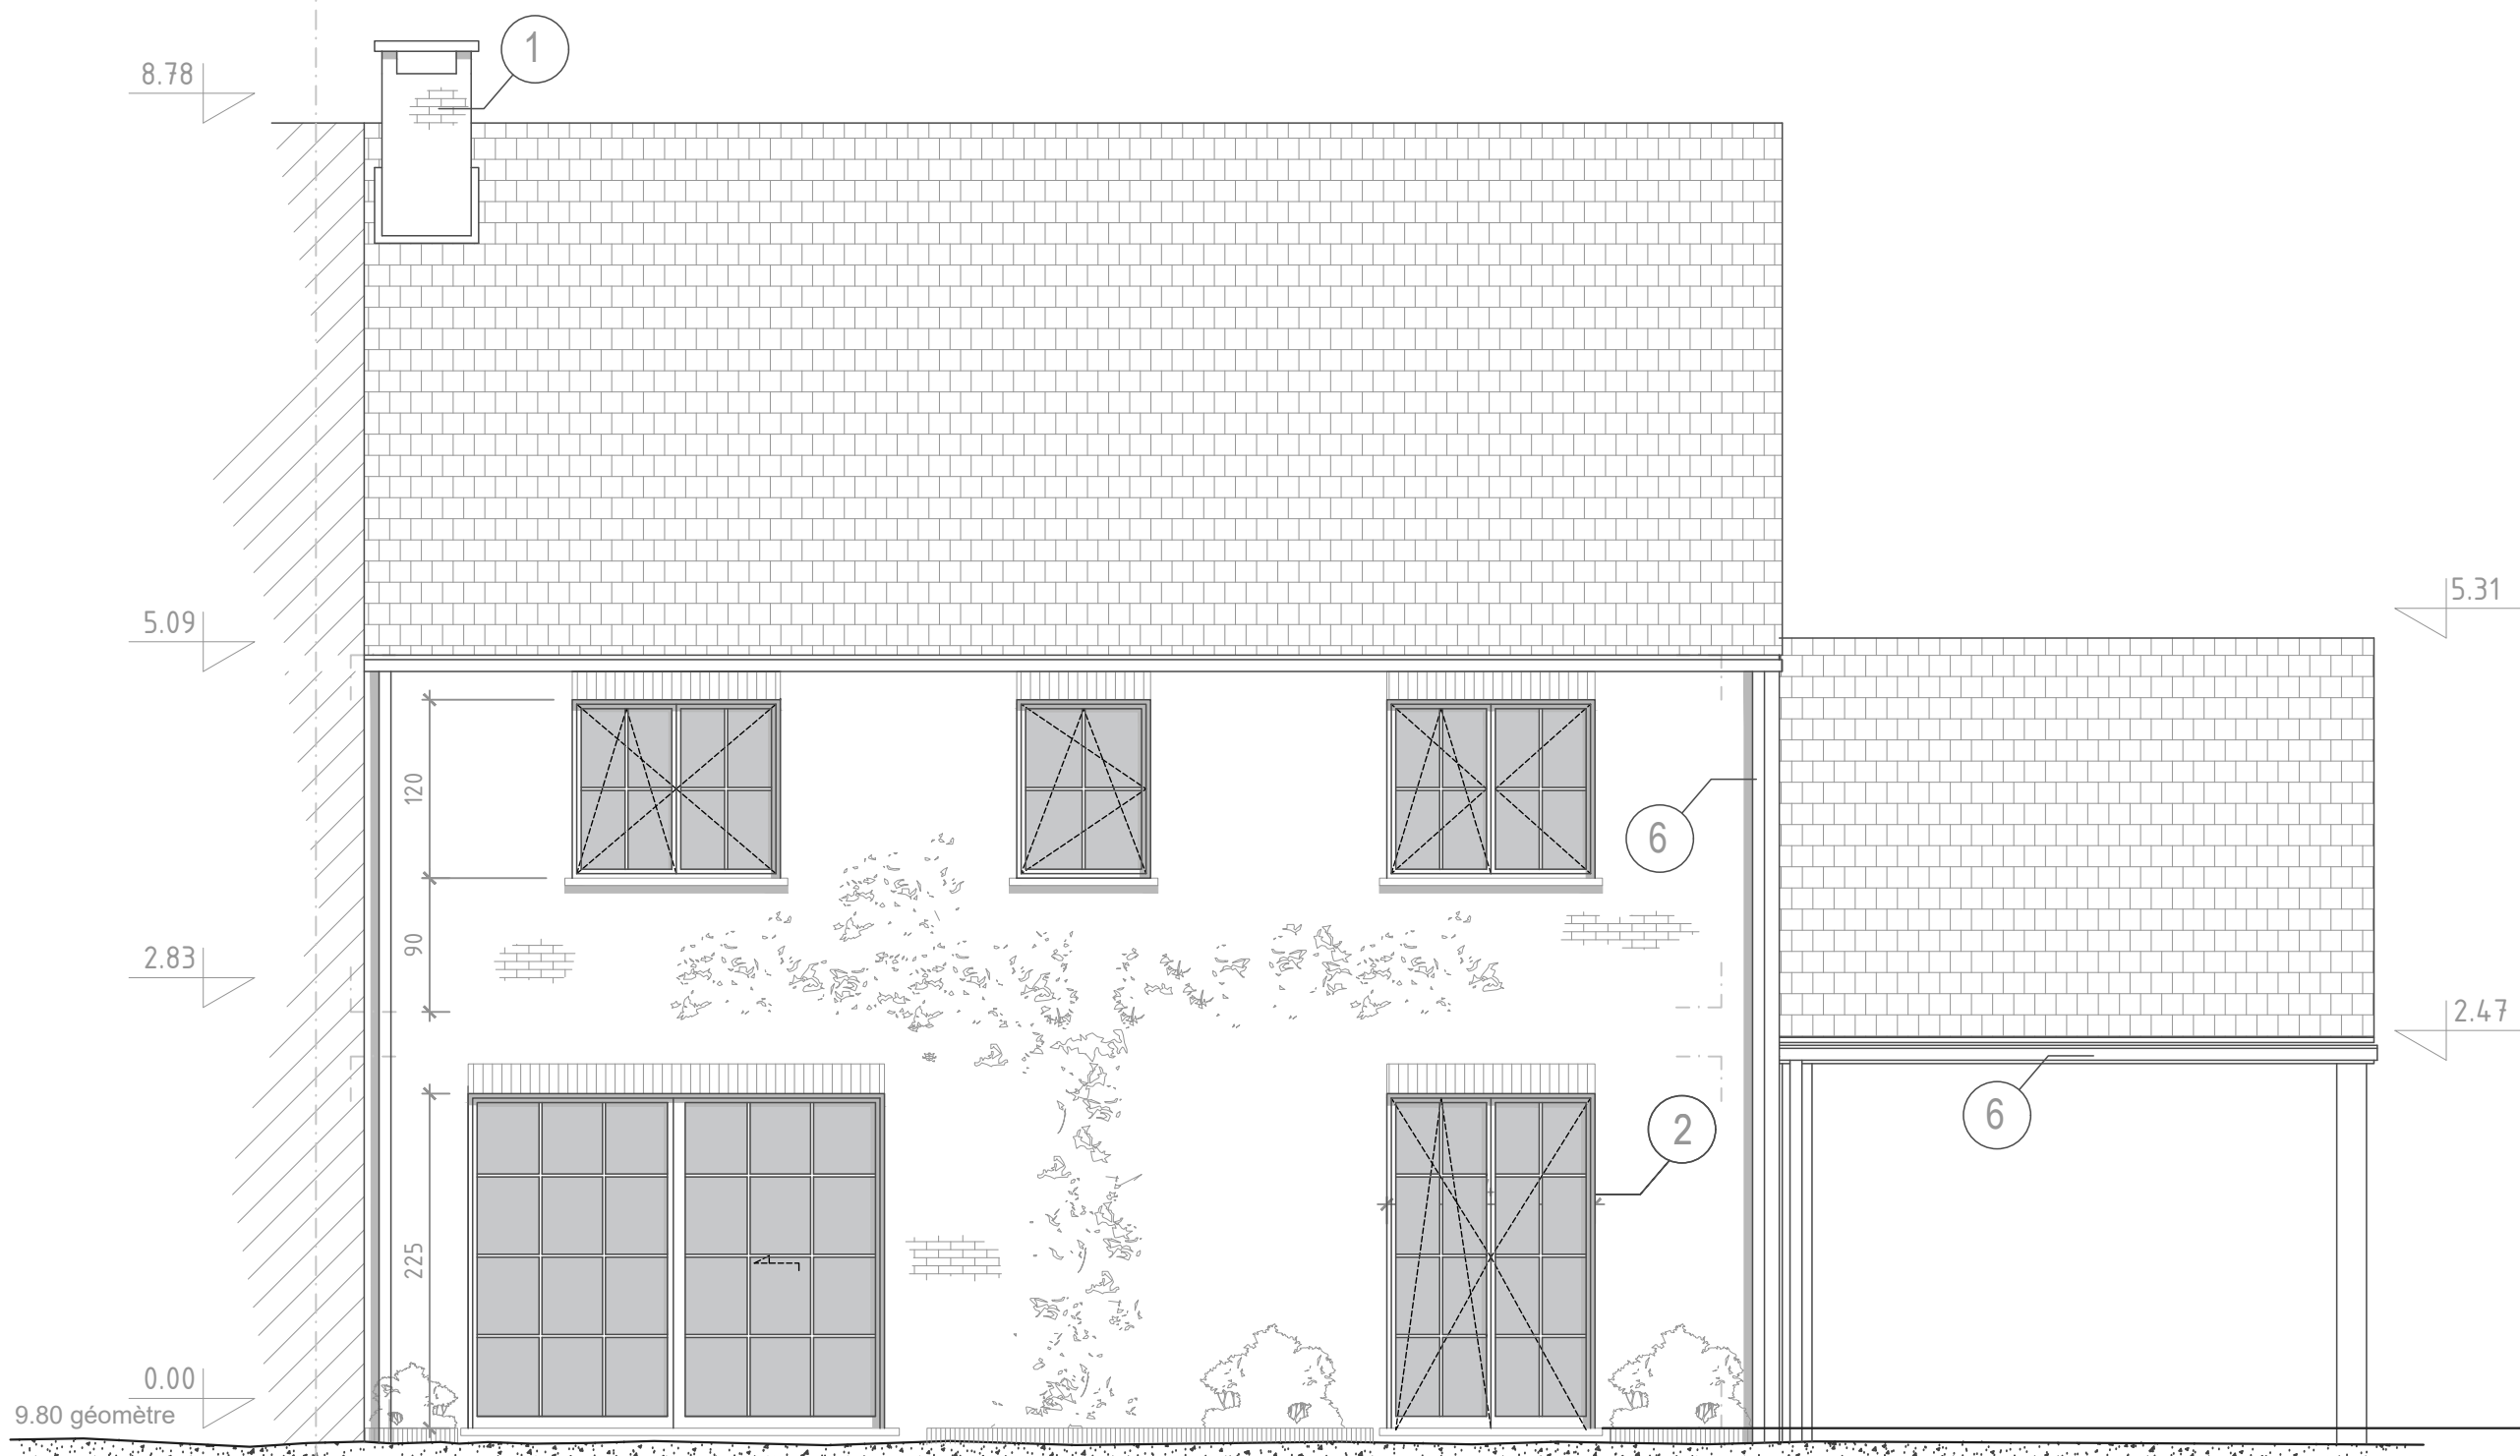


Élévation Sud :




PLAN D'IMPLANTATION
ECH: 1/250

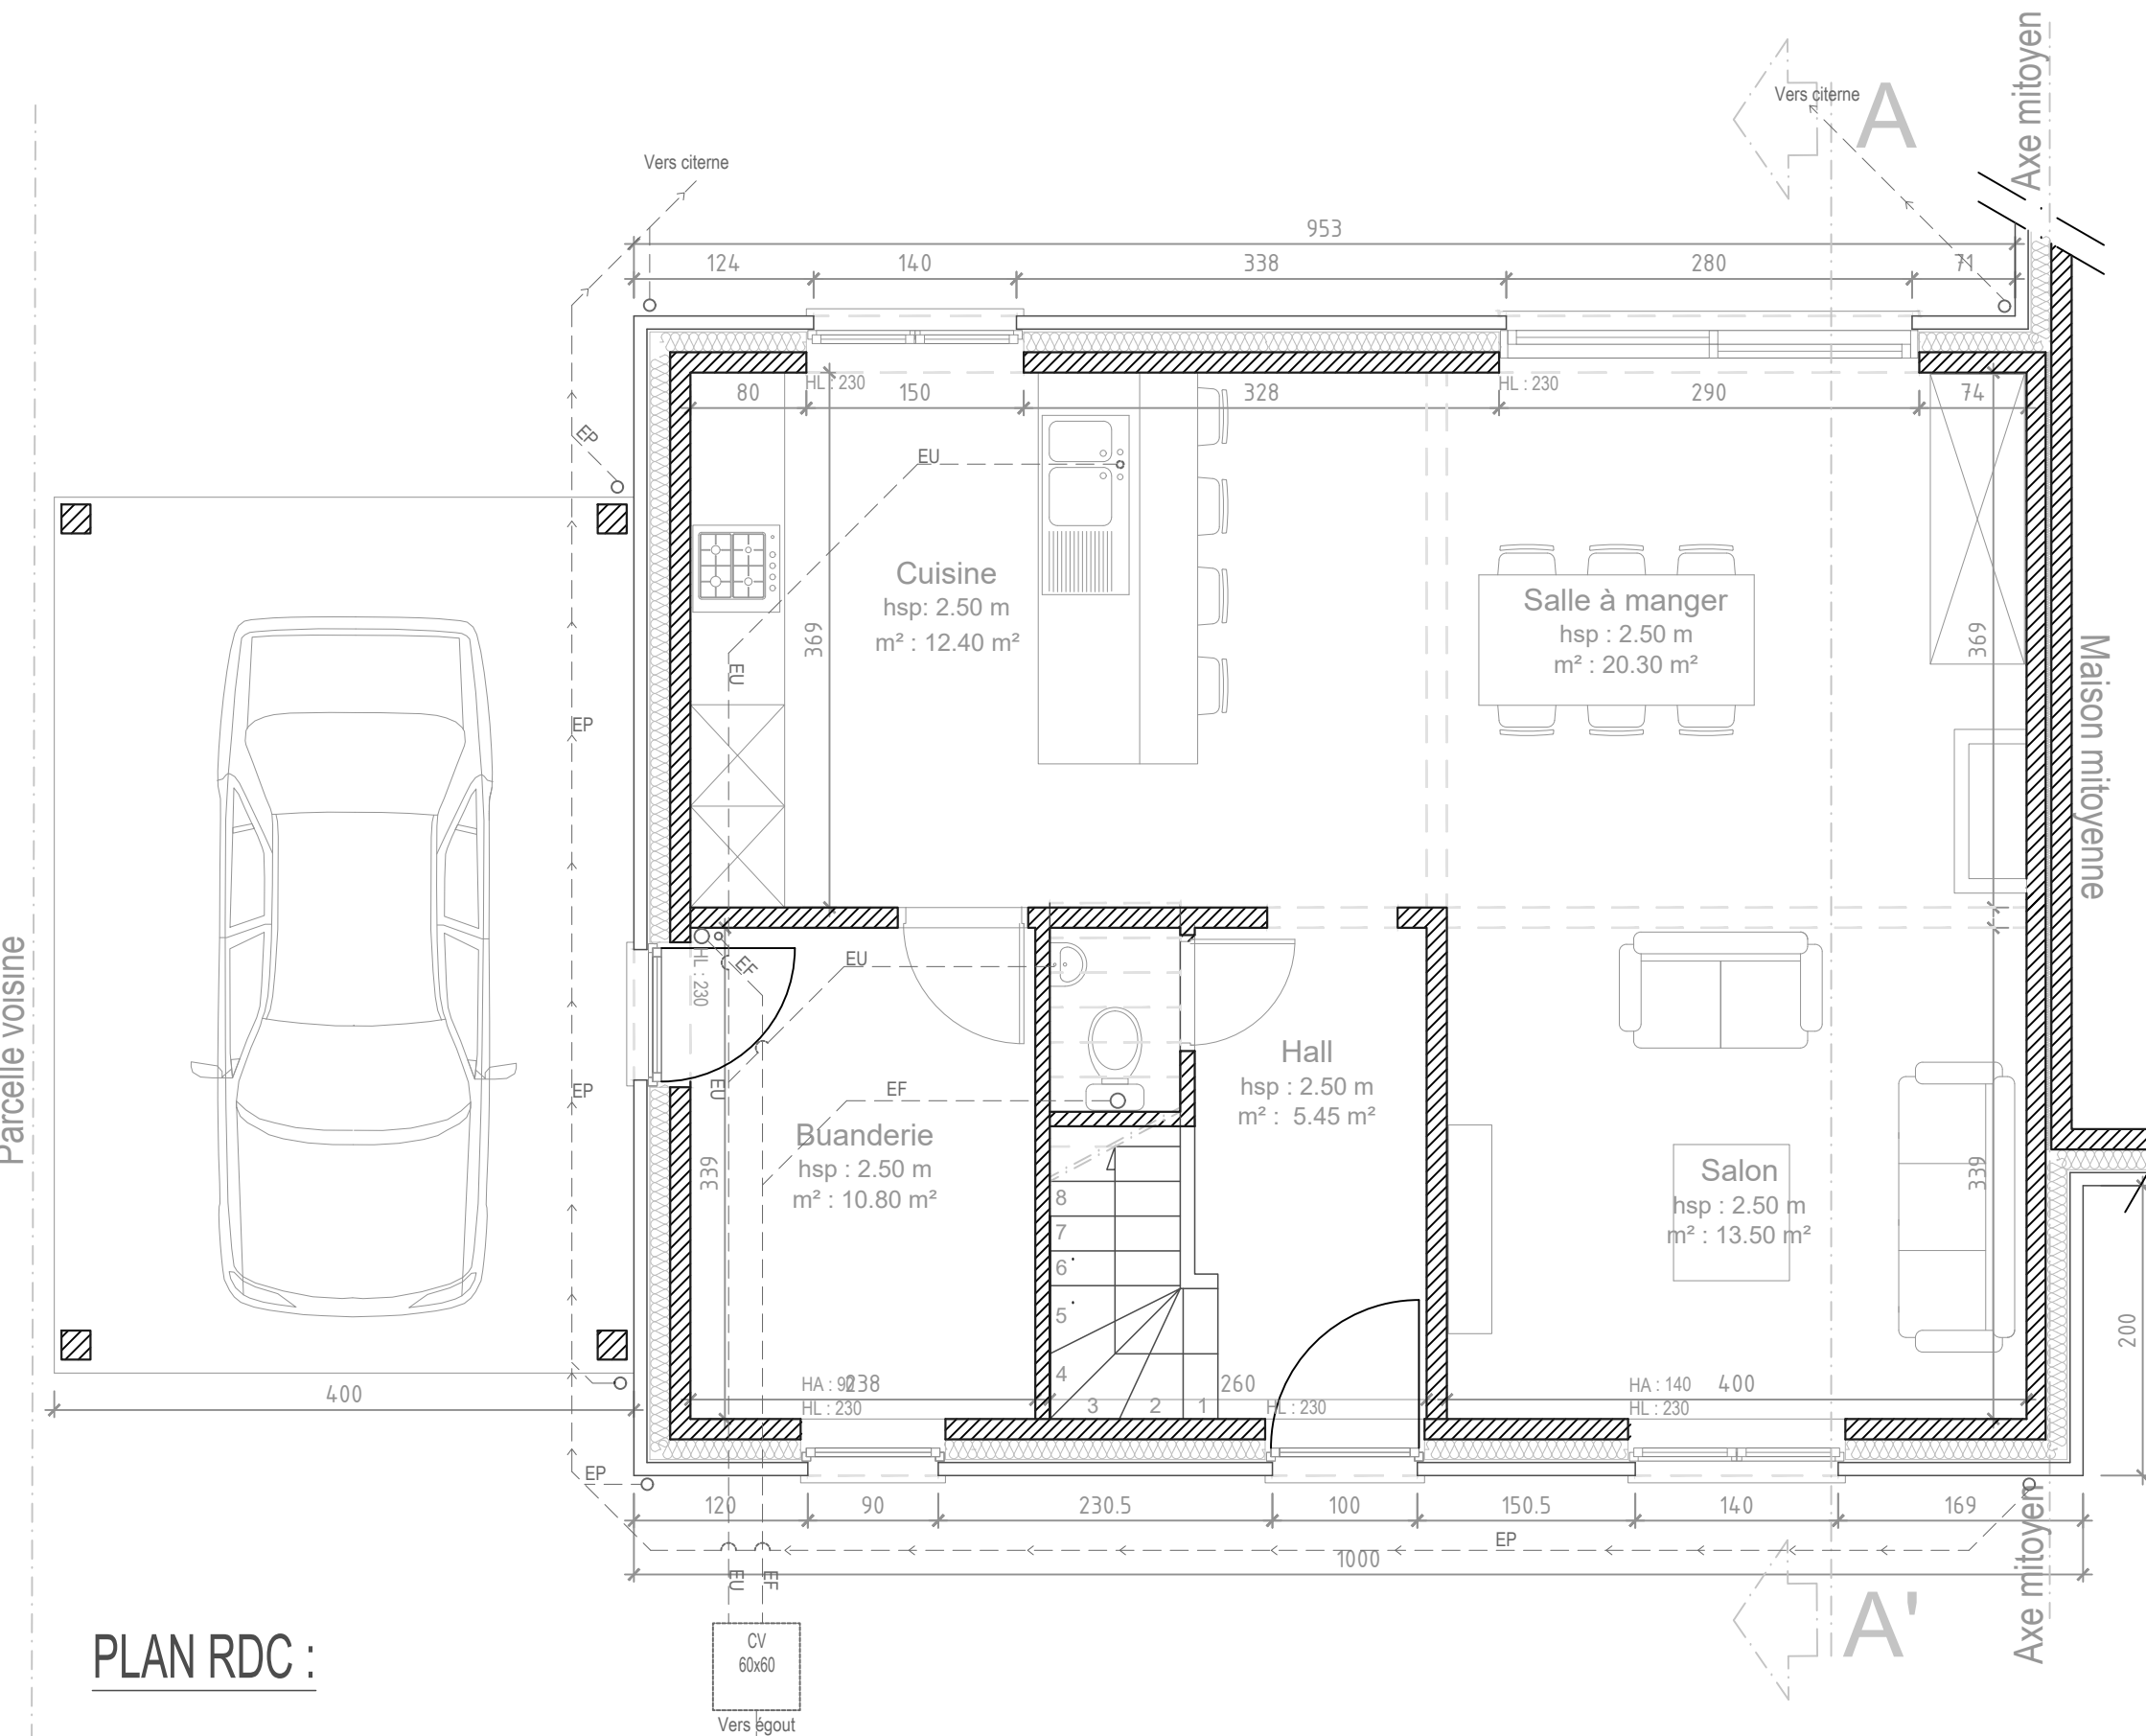


PLAN RDC :

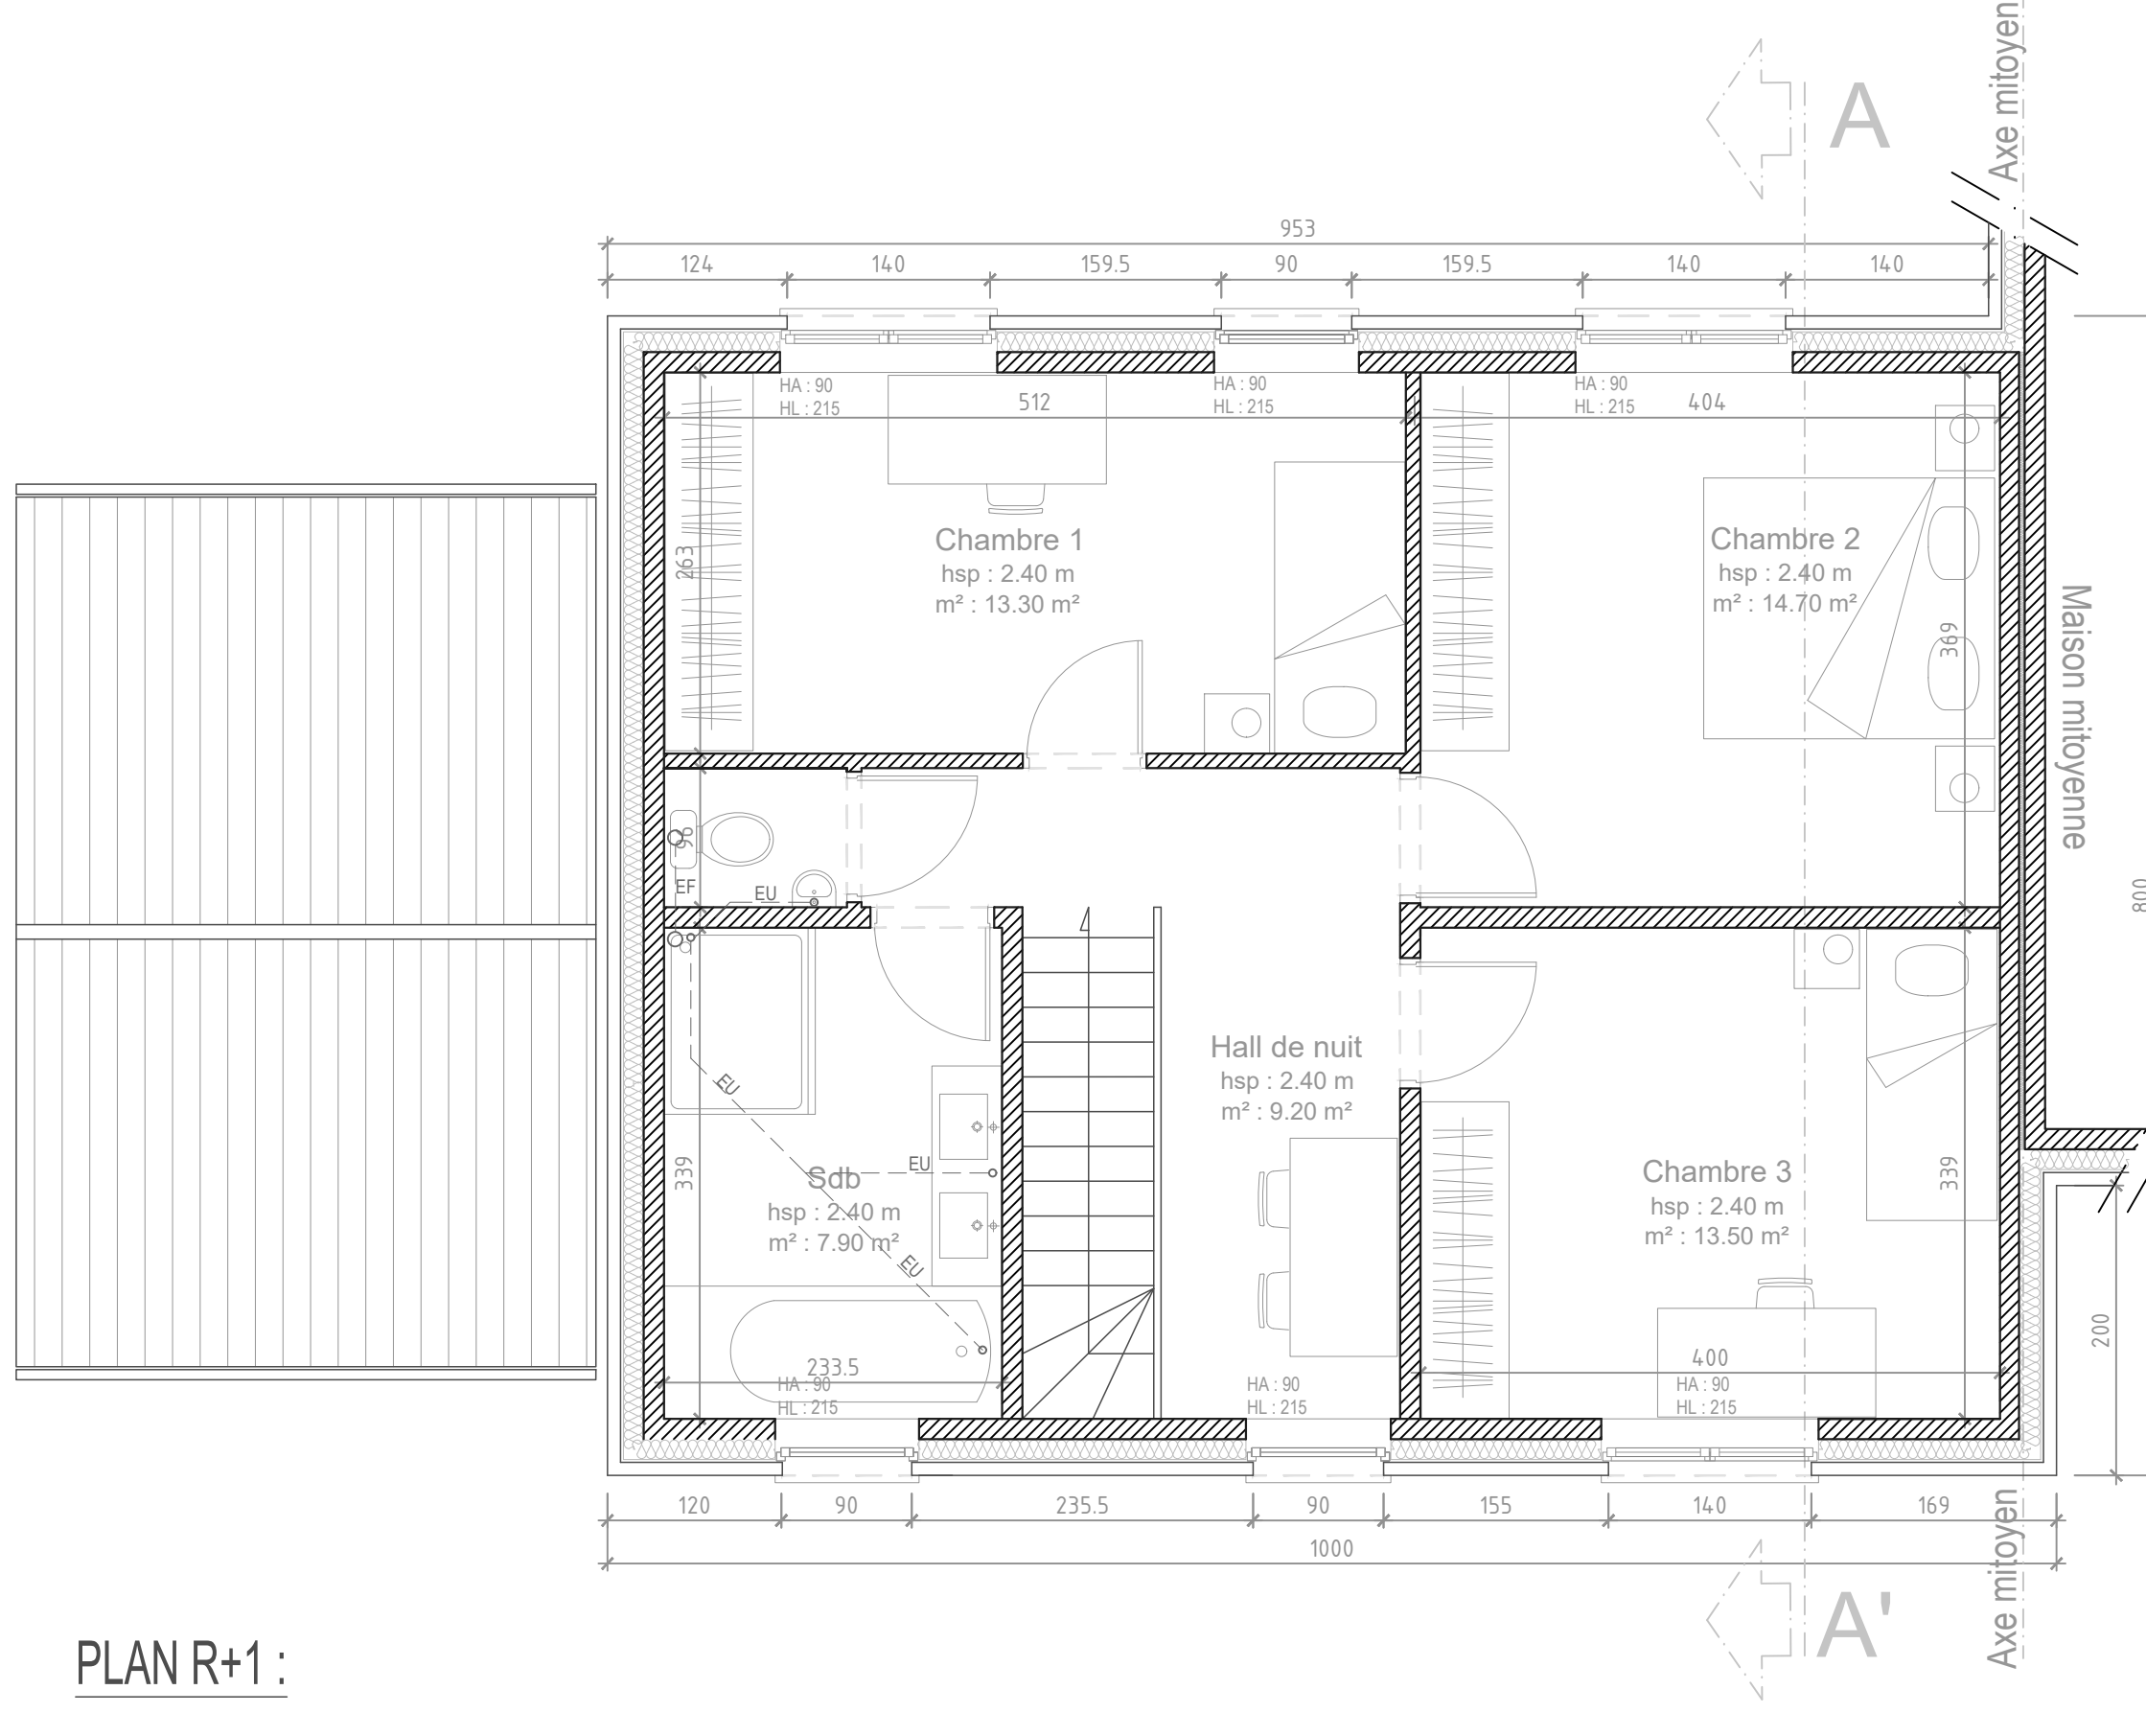

PLAN R+1 :

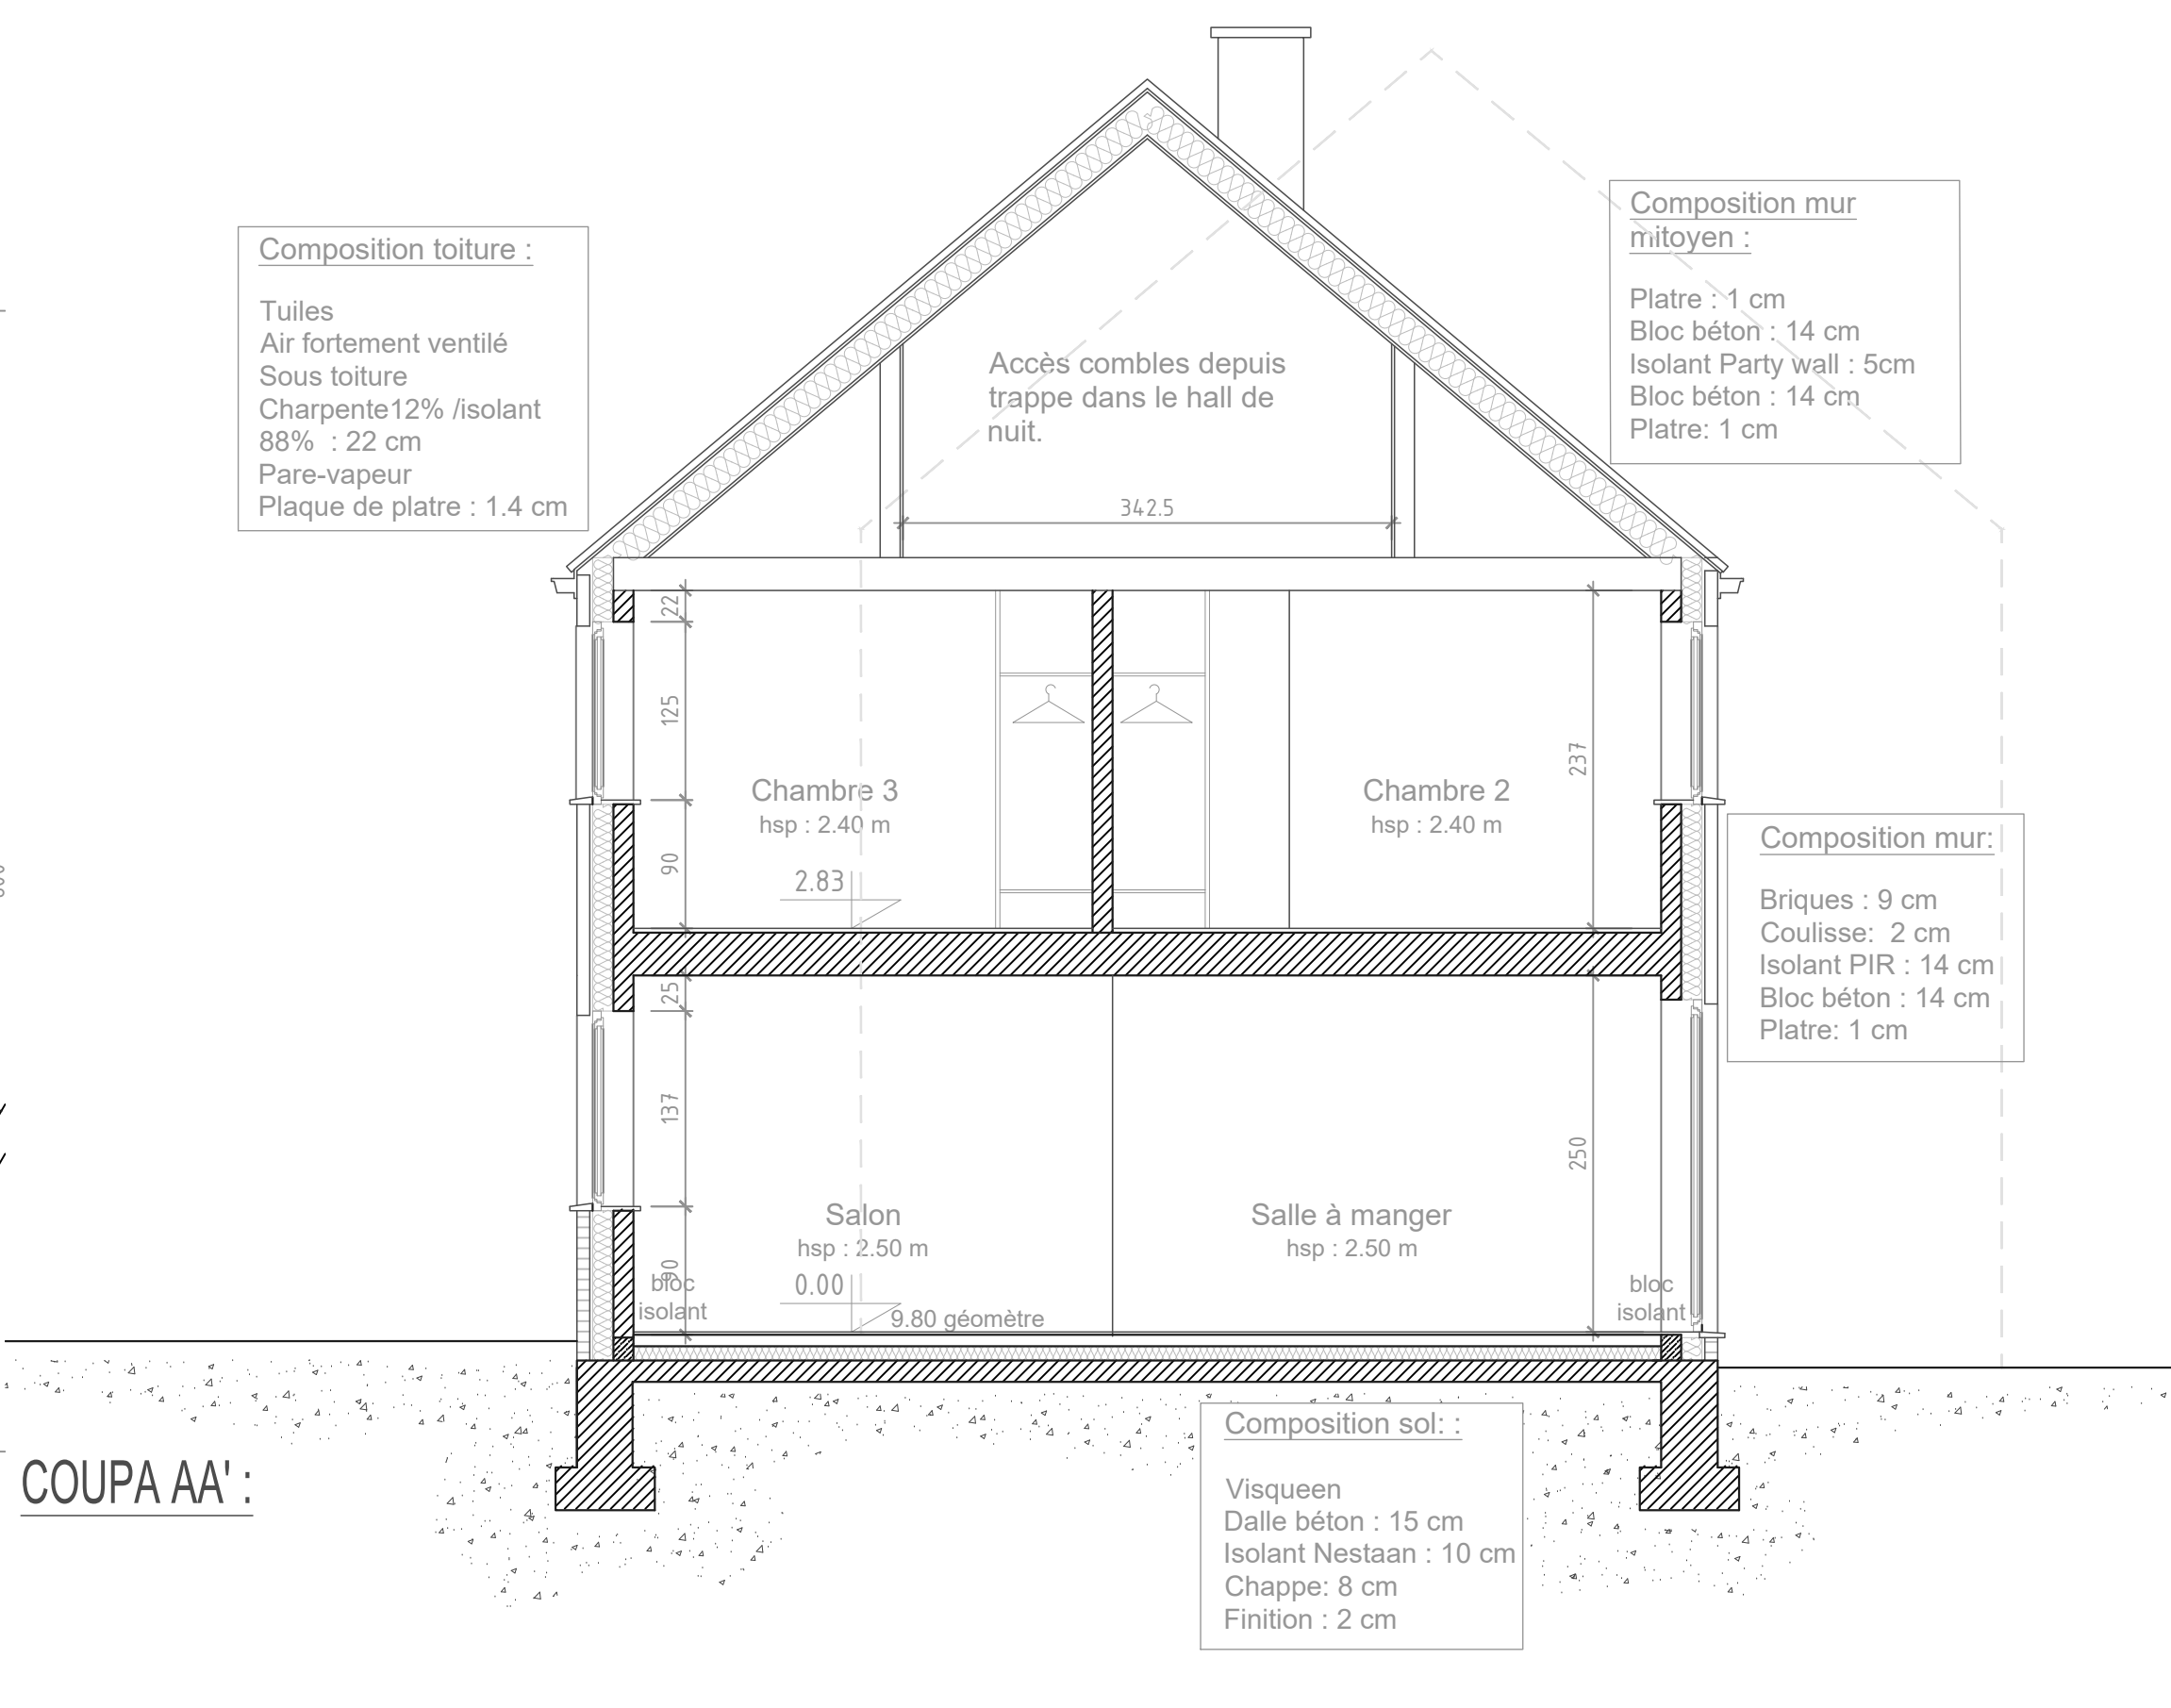


COUPA AA' :

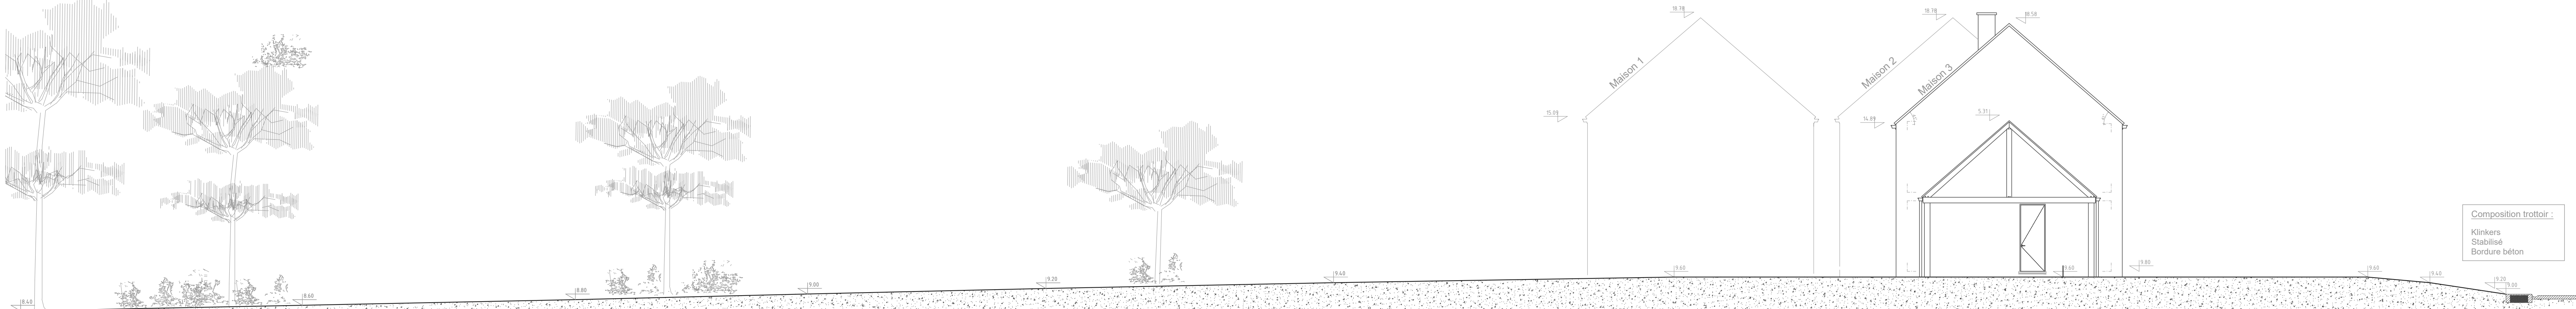

FAÇADE EST :



FAÇADE OUEST :

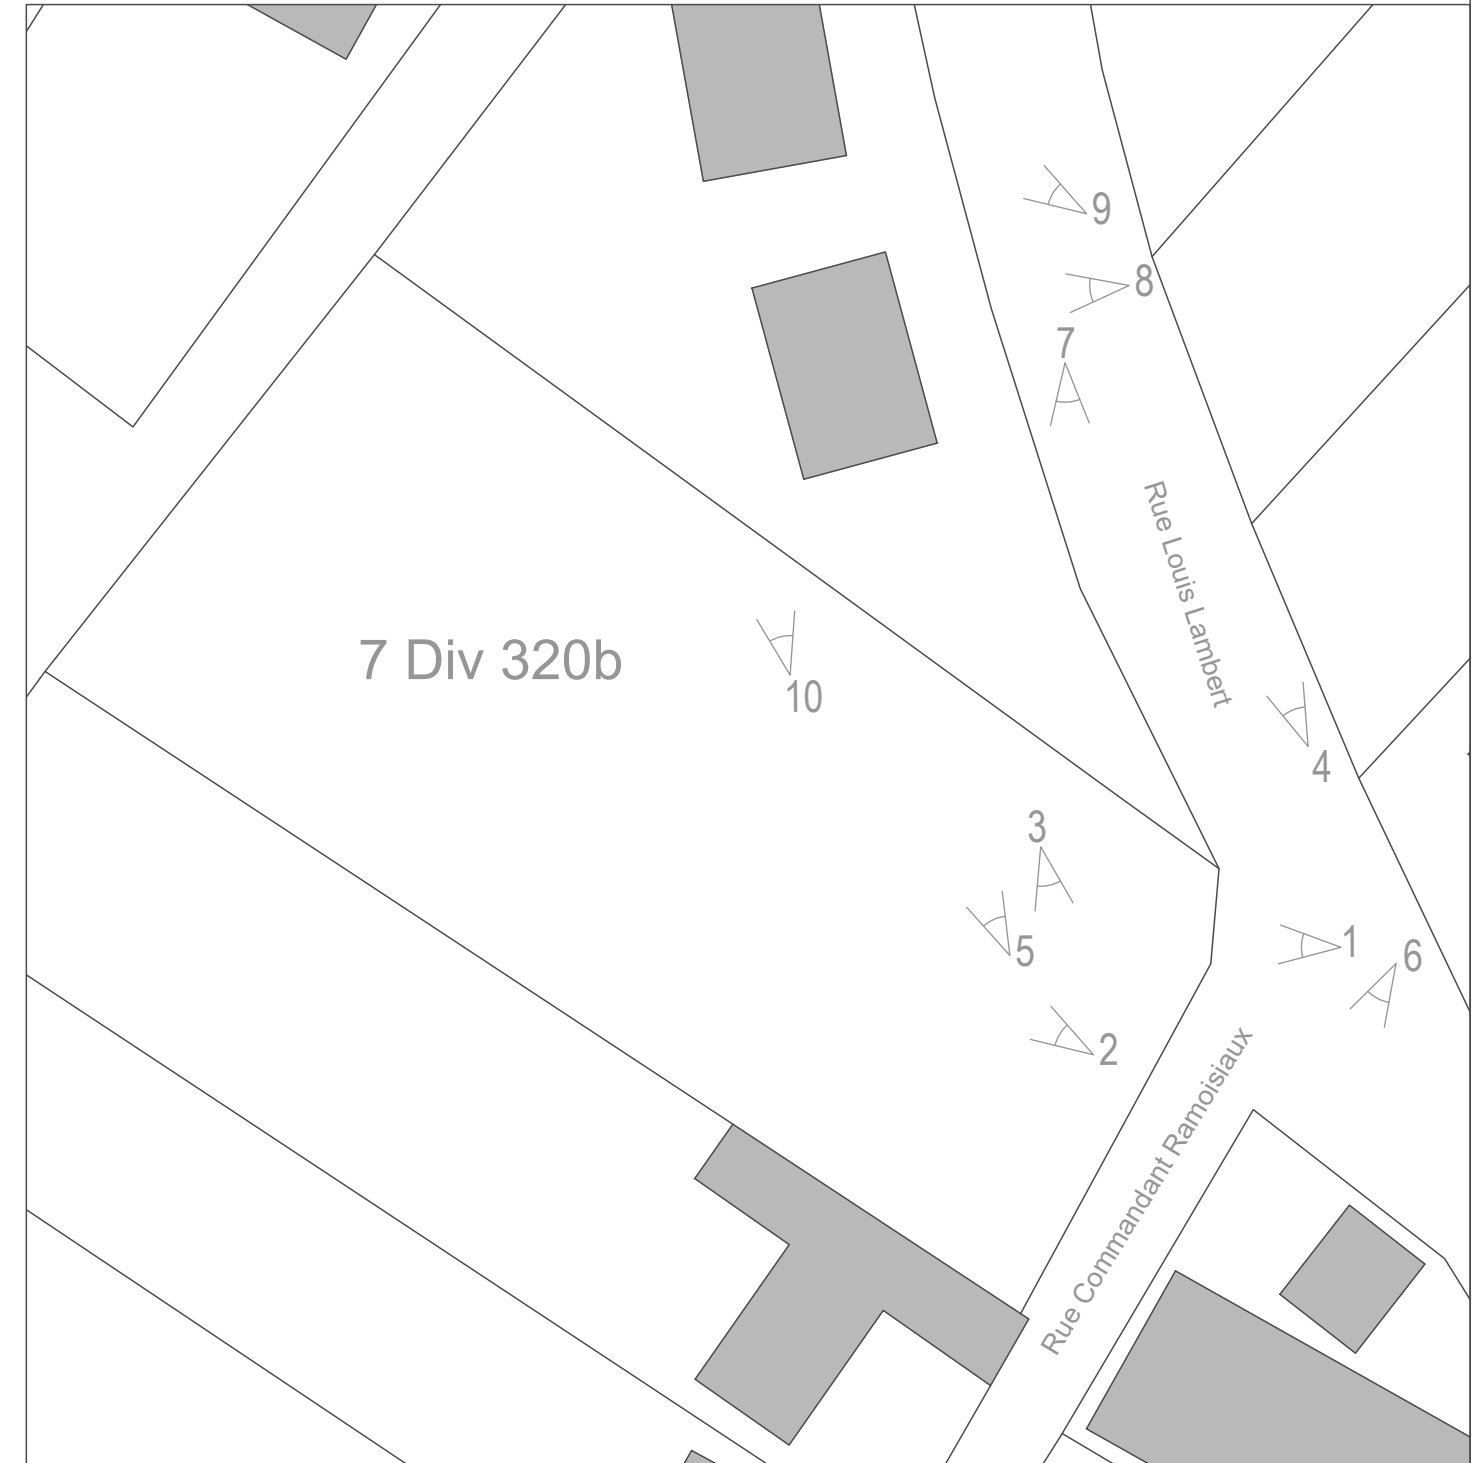

PLAN PHOTOS

Région Wallonne
Commune de Orp-Jauche

Objet
Construction de trois maisons unifamiliales
Rue Commandant Ramoisiaux , 1350 Orp-Jauche
Cadastré: 7div D 320b

Demandeur
Melya Immo représentée par M. Pyame Mwetaminwa Victor
Chaussée de Louvain, 55
1300, Wavre

Architecte
TANDEM
Chemin de la Coquière, 23
1325 Chaumont-Gistoux
Tel: 0476 / 420 724

Approuvé par
le maître de l'ouvrage, l'architecte, l'entrepreneur

Permis
Plans Maison III
Élévations et coupe III
Plan d'implantation / Photos

Date	Modifications	Dessiné
A 11-12-2020	Permis	C2007
B 03-02-2021	FU 20102	Escale 1:200-1:100 Date 03-02-2021 Page 04 B

Ce plan engage par la tenue d'architecte sur les dimensions d'éléments de stabilité ou de façade.
Toutes les dimensions seront vérifiées par l'ingénieur ou l'architecte.
Toutes les cotes seront cotées sur place par l'entrepreneur.
Ce plan ne peut pas servir de document d'implantation et à l'usage en ouvrage.