


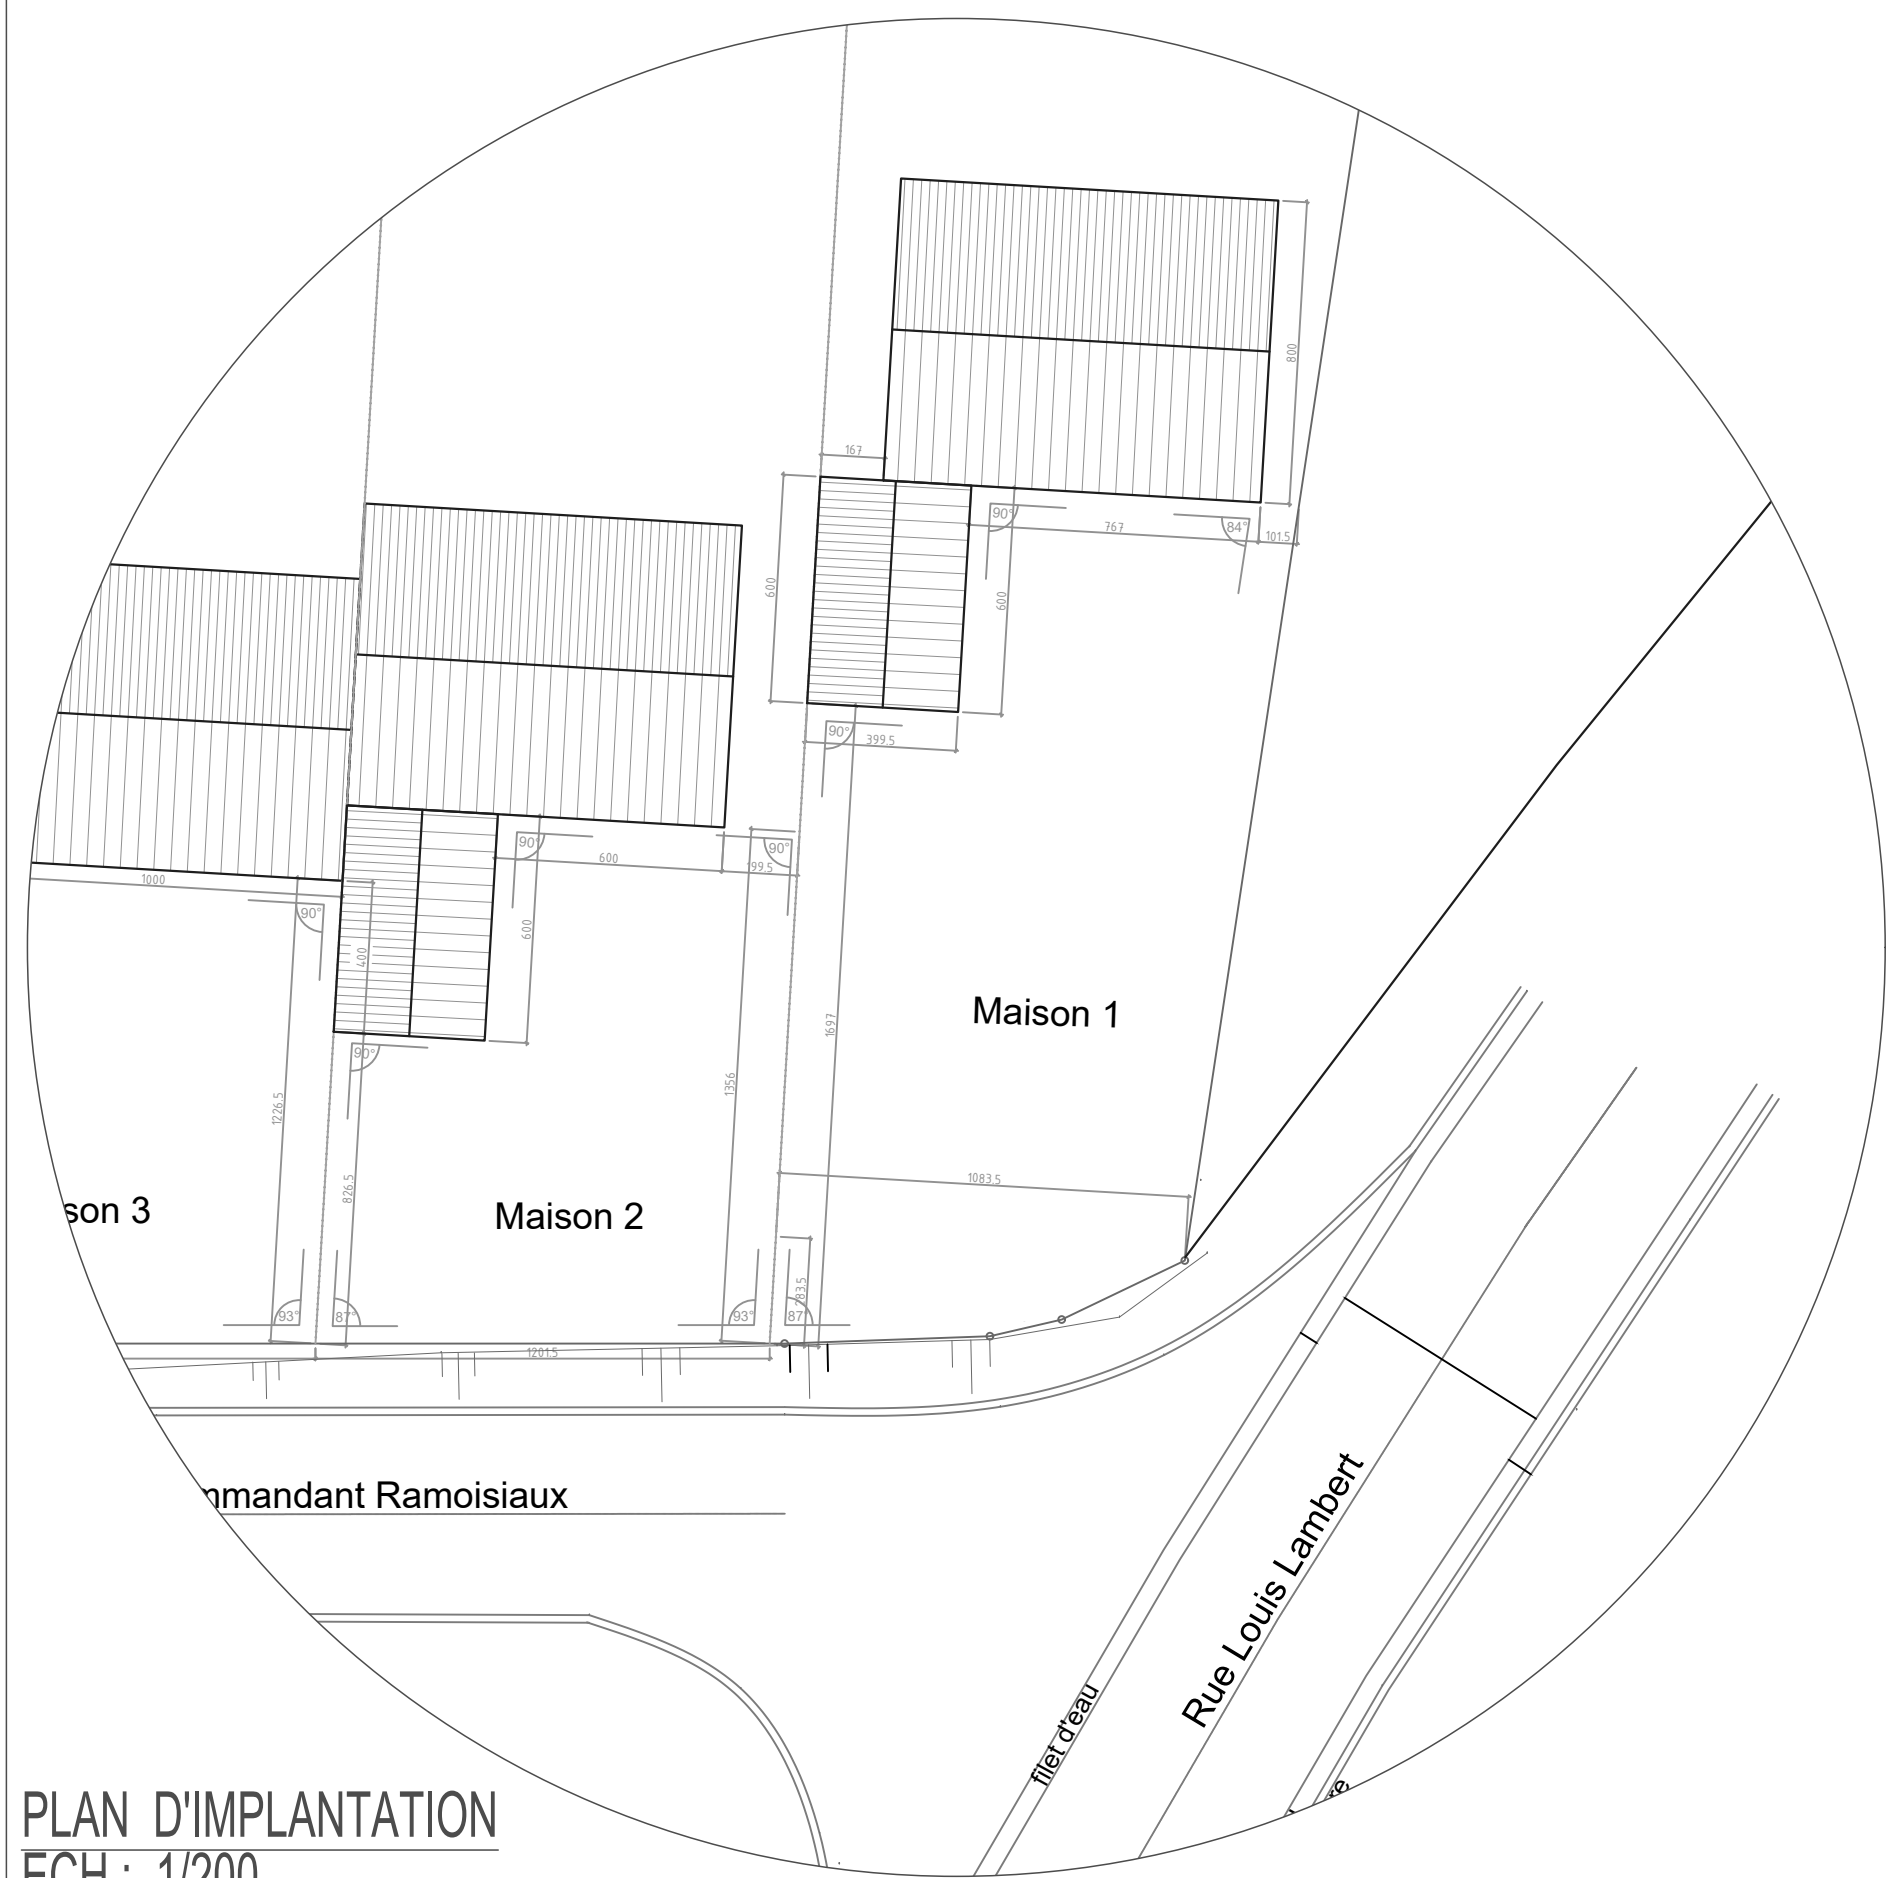

PLAN D'IMPLANTATION
ECH : 1/200




Élévation Nord :



Élévation Sud :


- Matériaux
- 1: Brique ton rouge-brun
 - 2: Châssis pvc ton anthracite
 - 3: Pierre bleue
 - 4: Tuile ton gris anthracite
 - 5: Structure bois
 - 6: Zinc

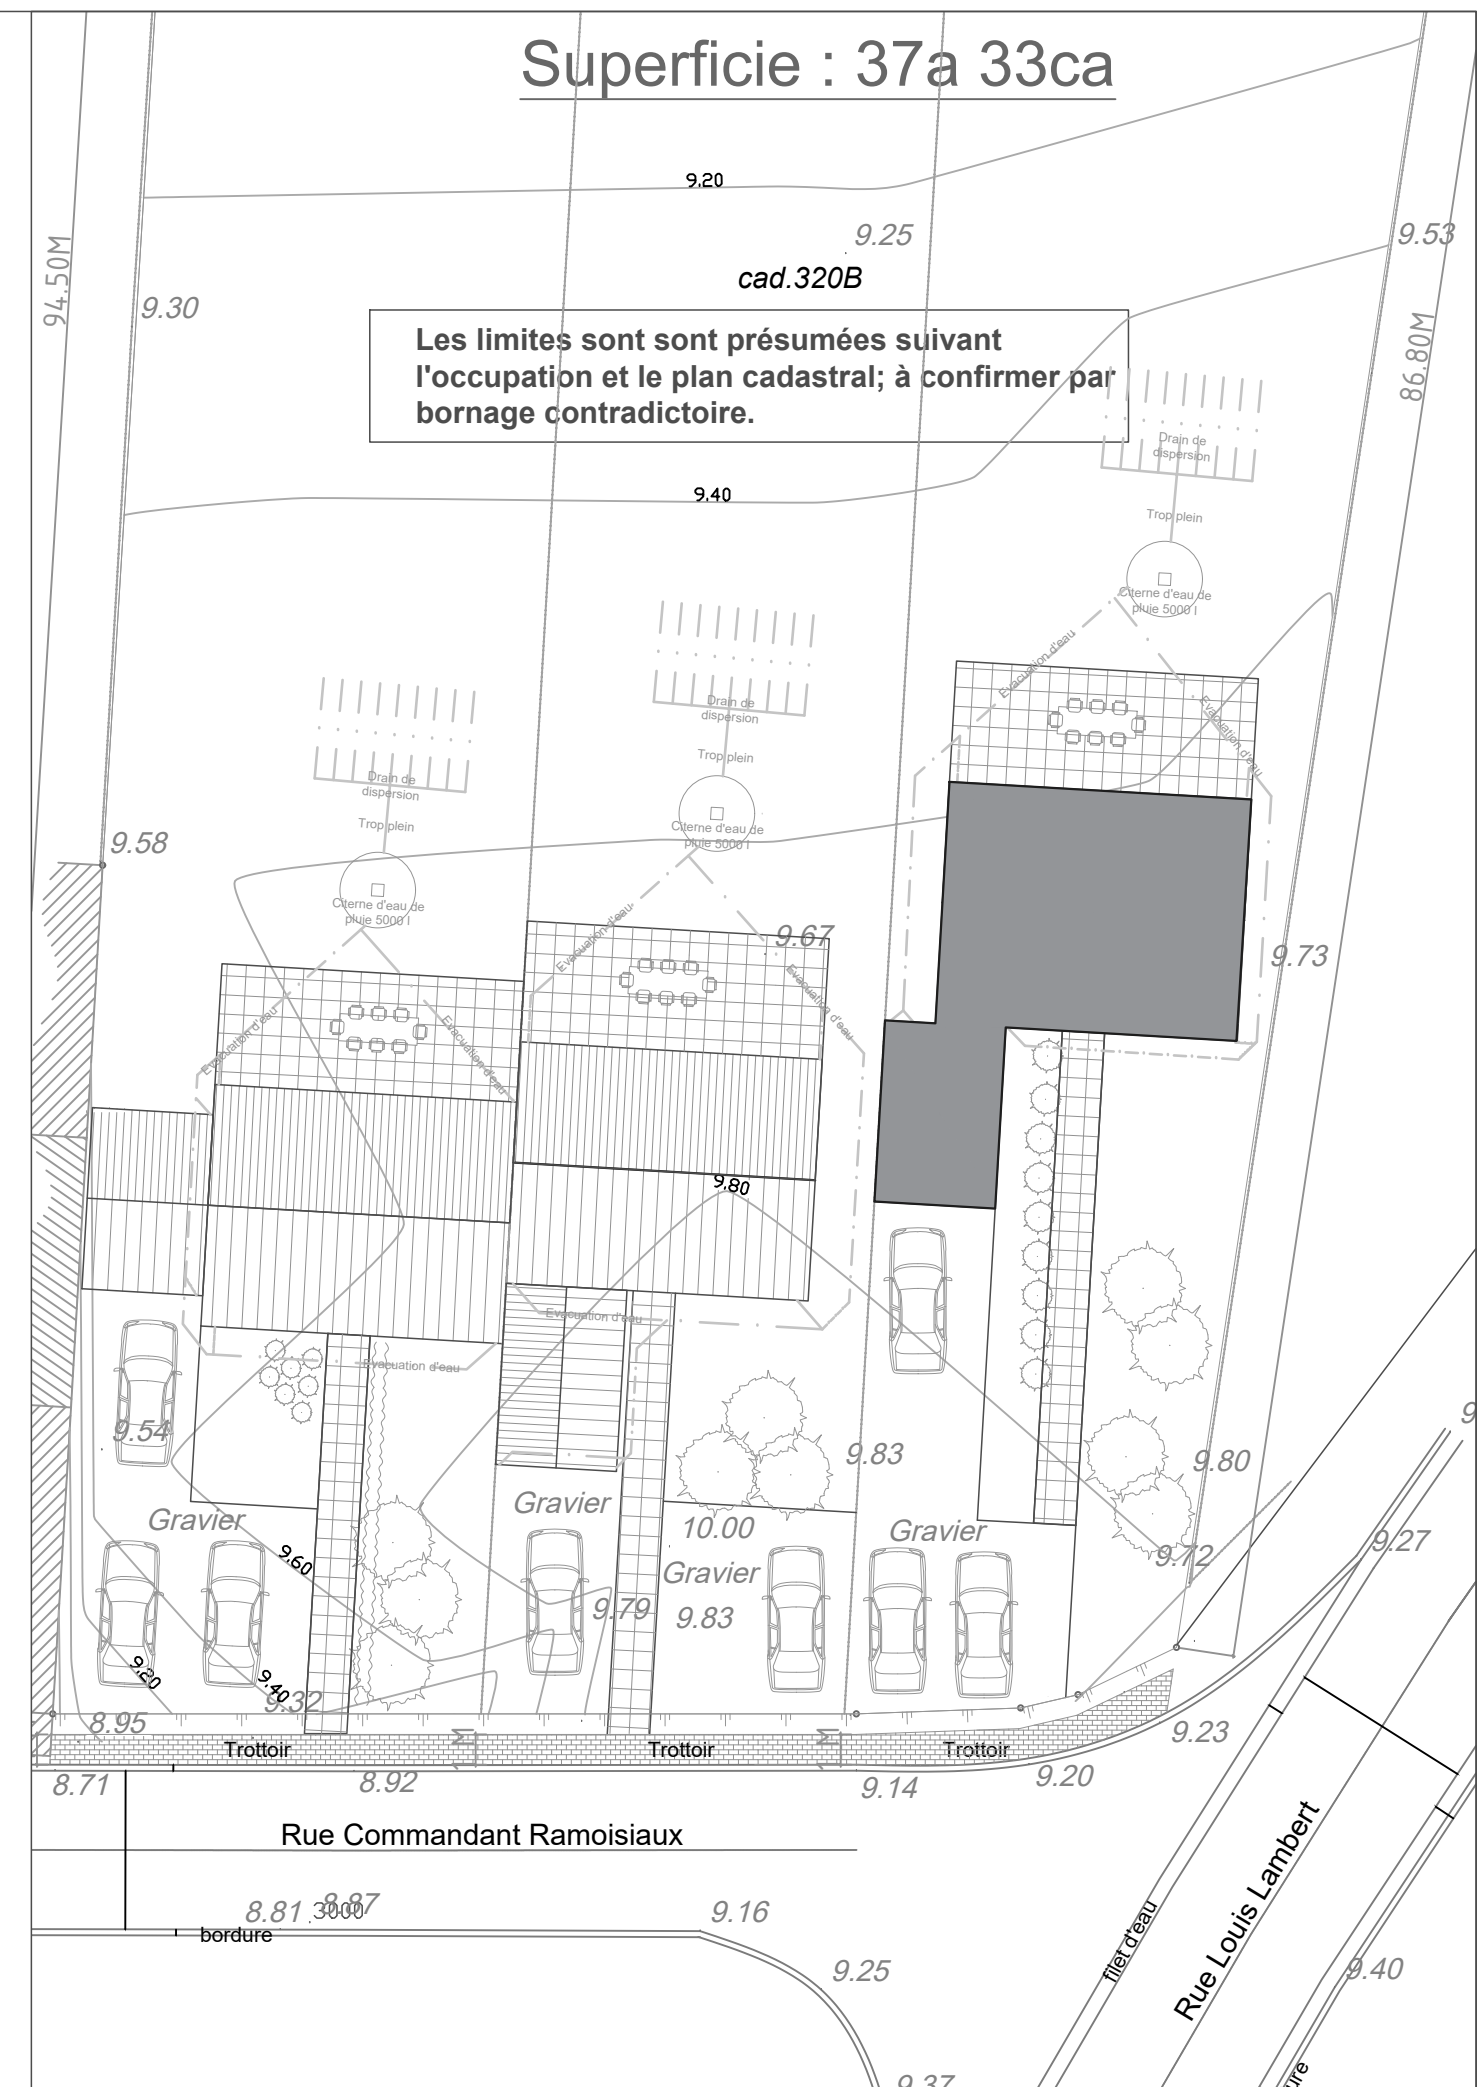


PLAN D'IMPLANTATION
ECH: 1/250




PLAN DE SITUATION
ECH: 1/10000

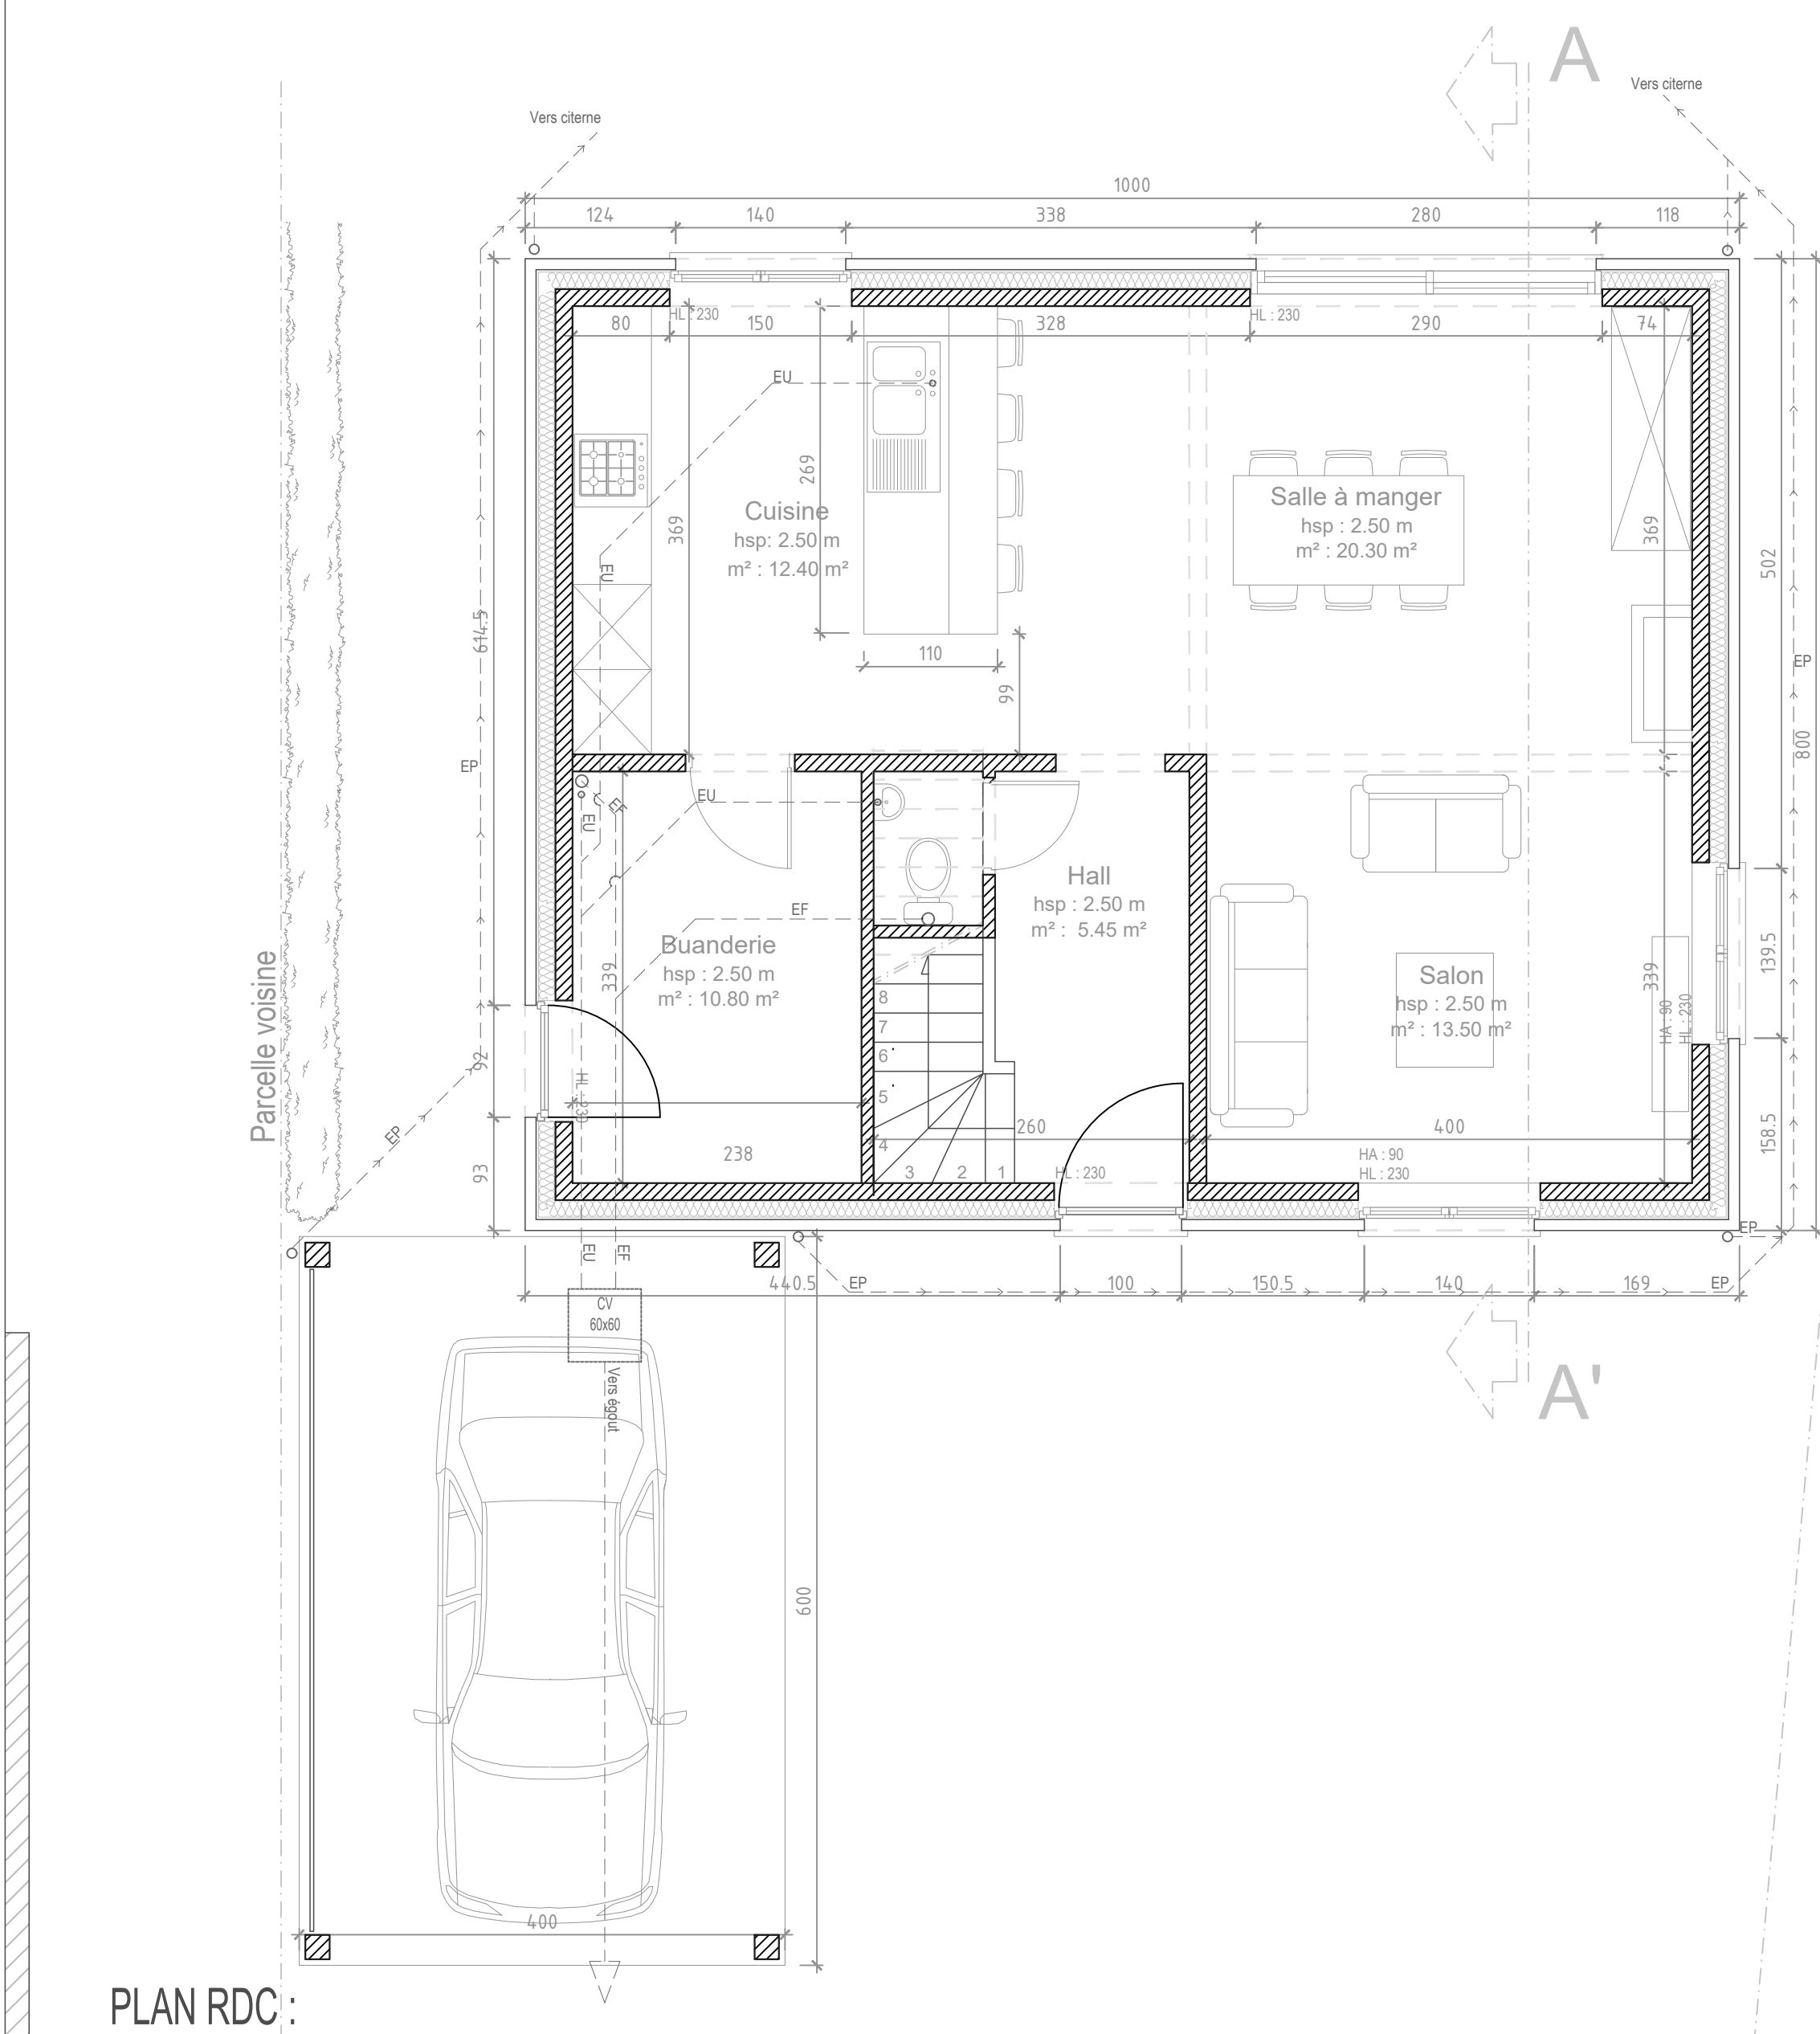


PLAN RDC :

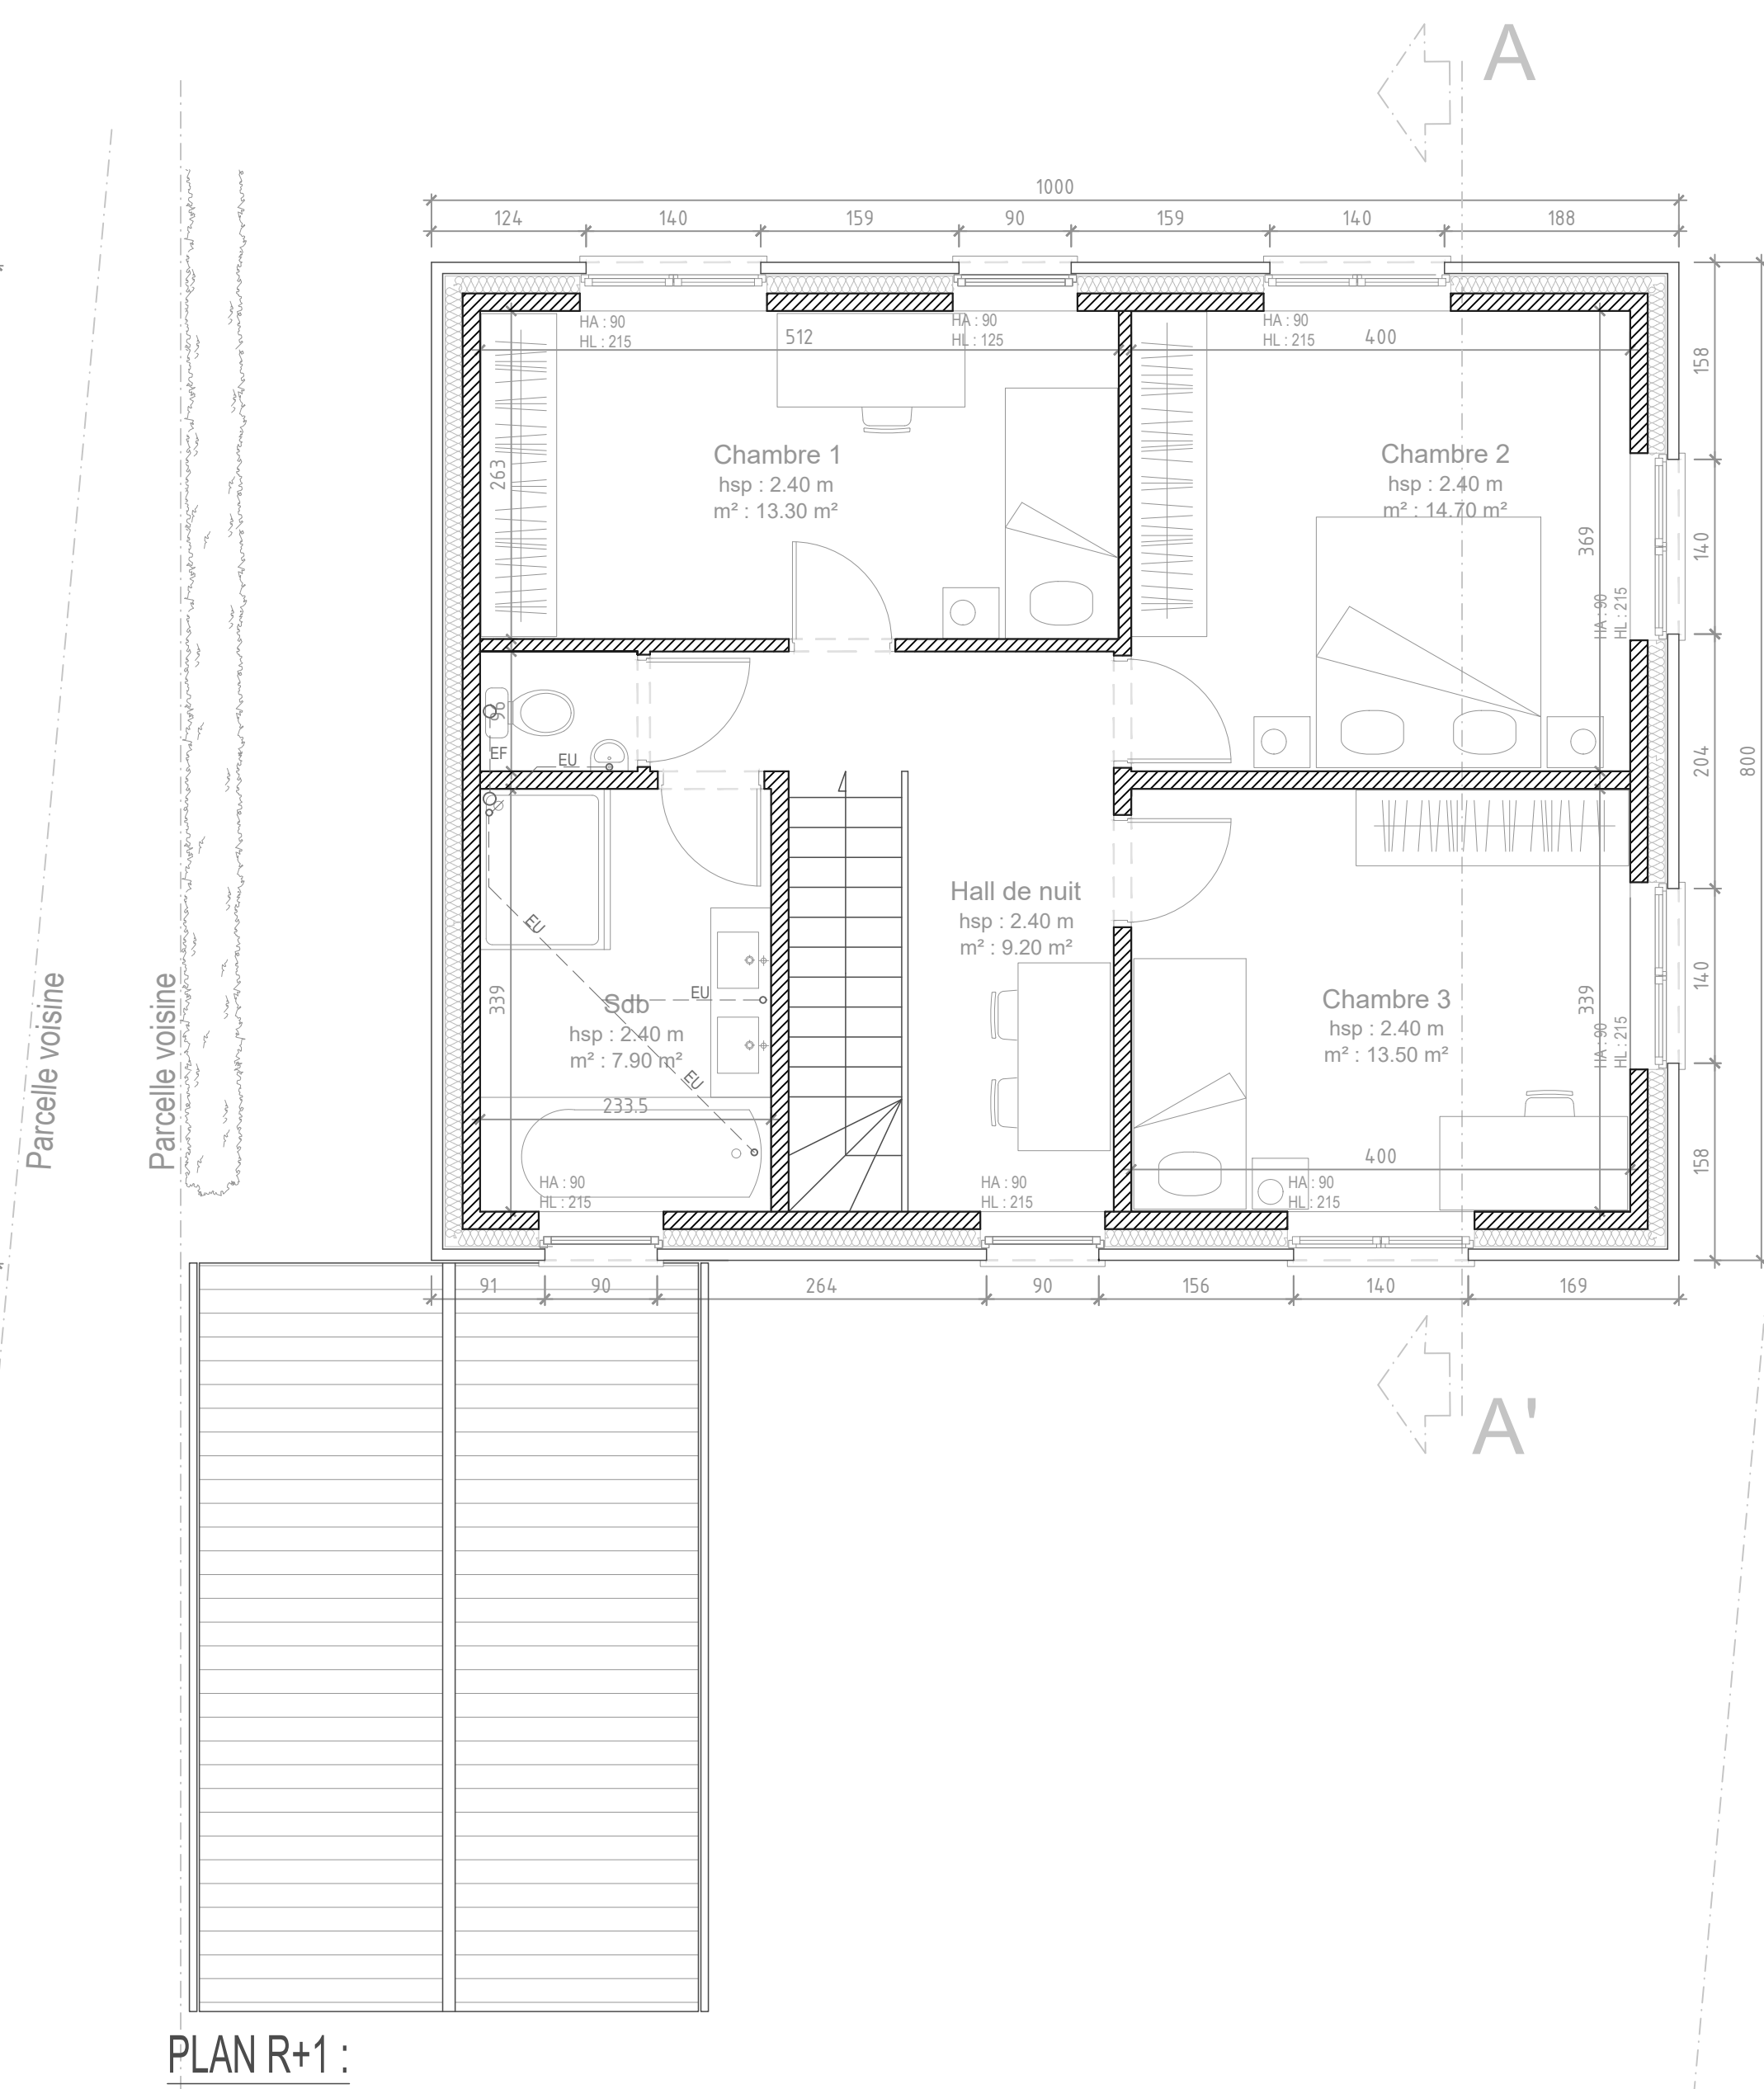


PLAN R+1 :

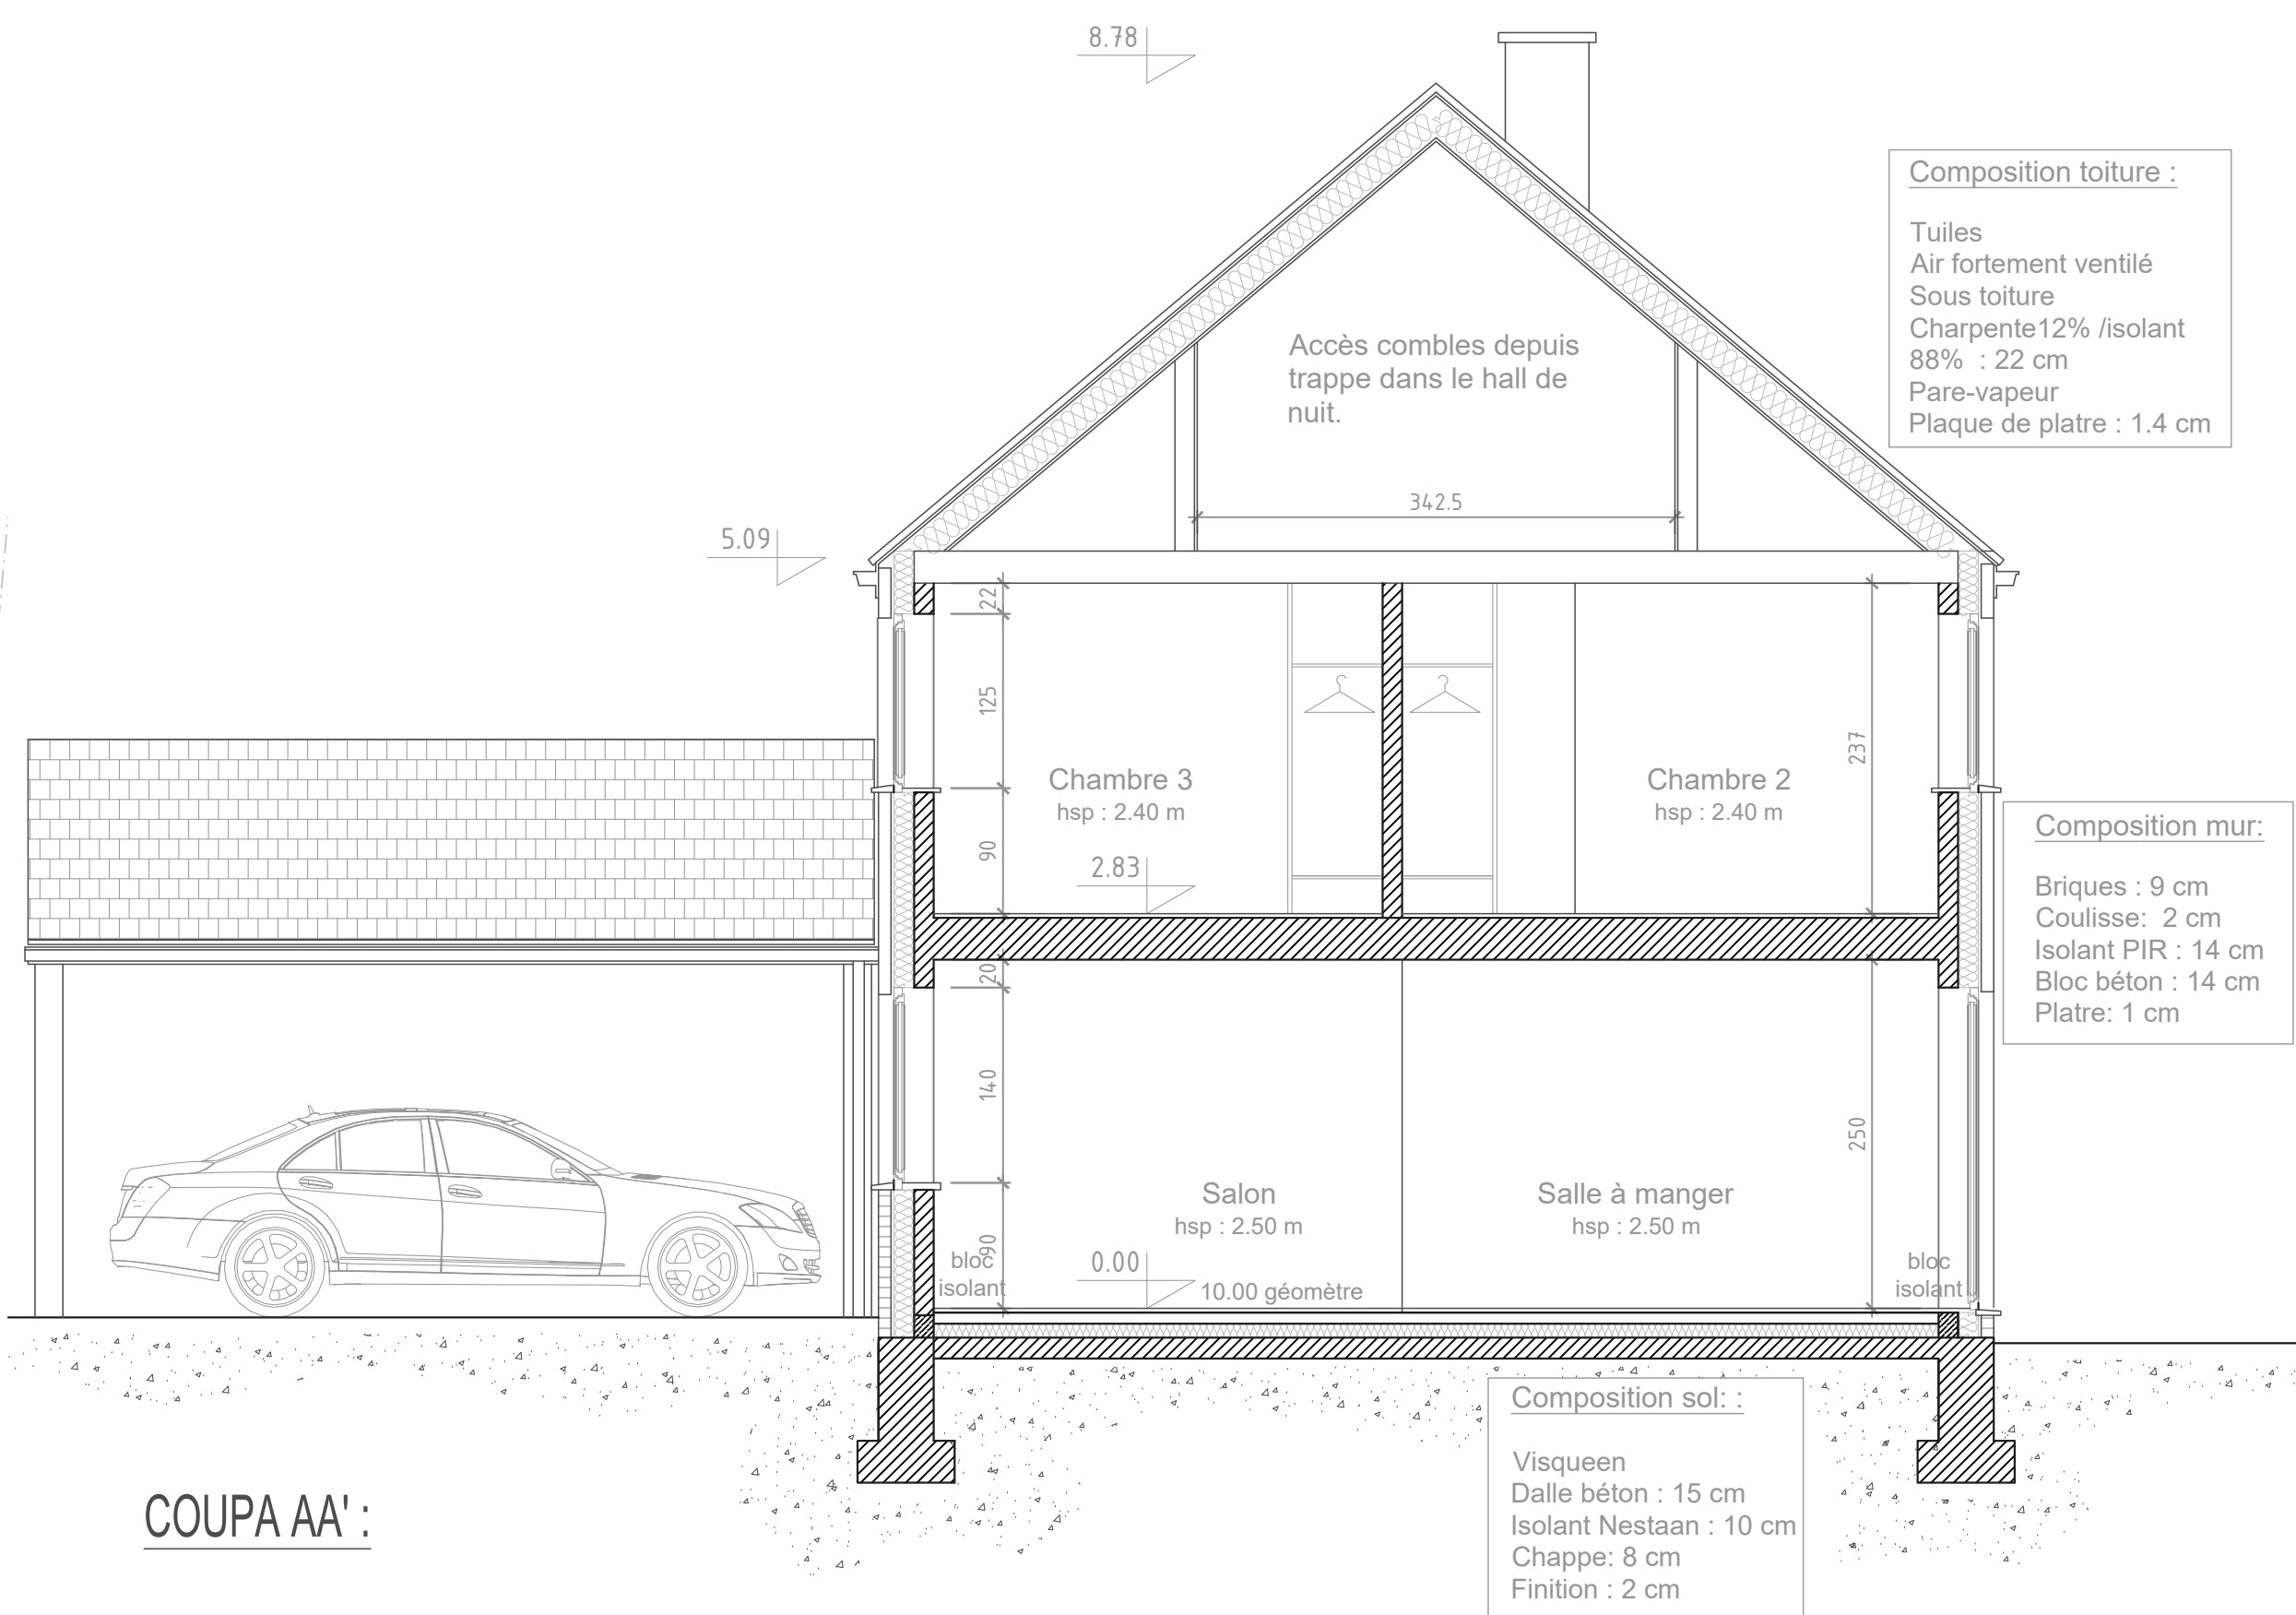

COUPE AA' :

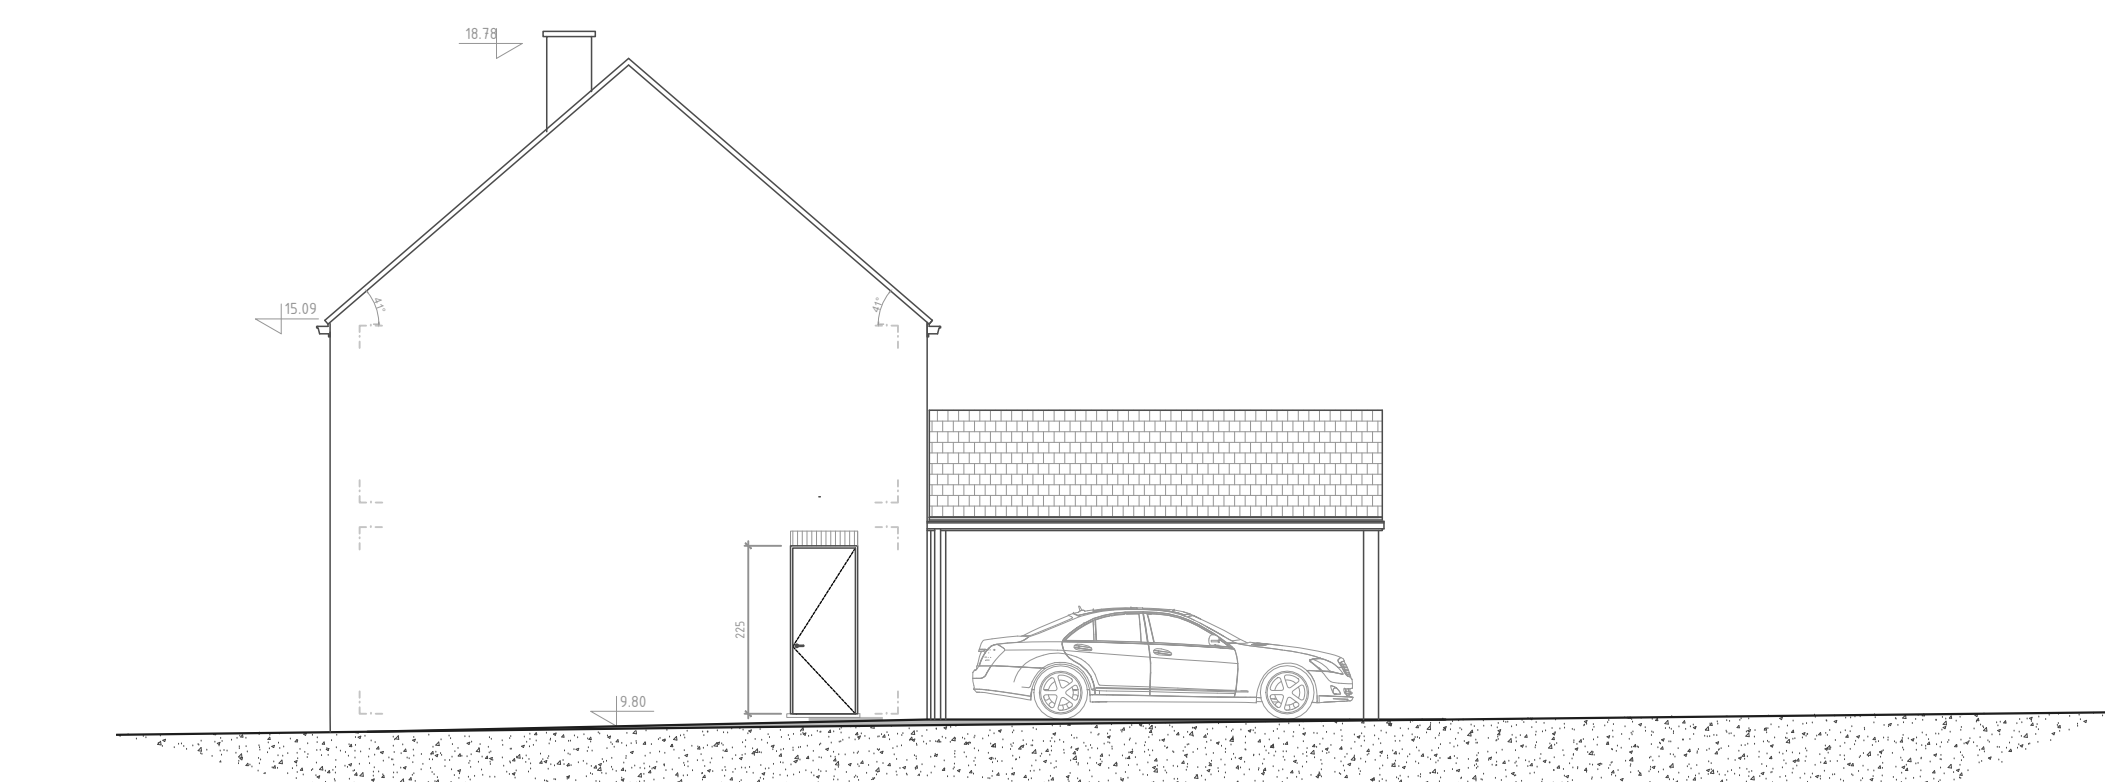

FACADE EST :

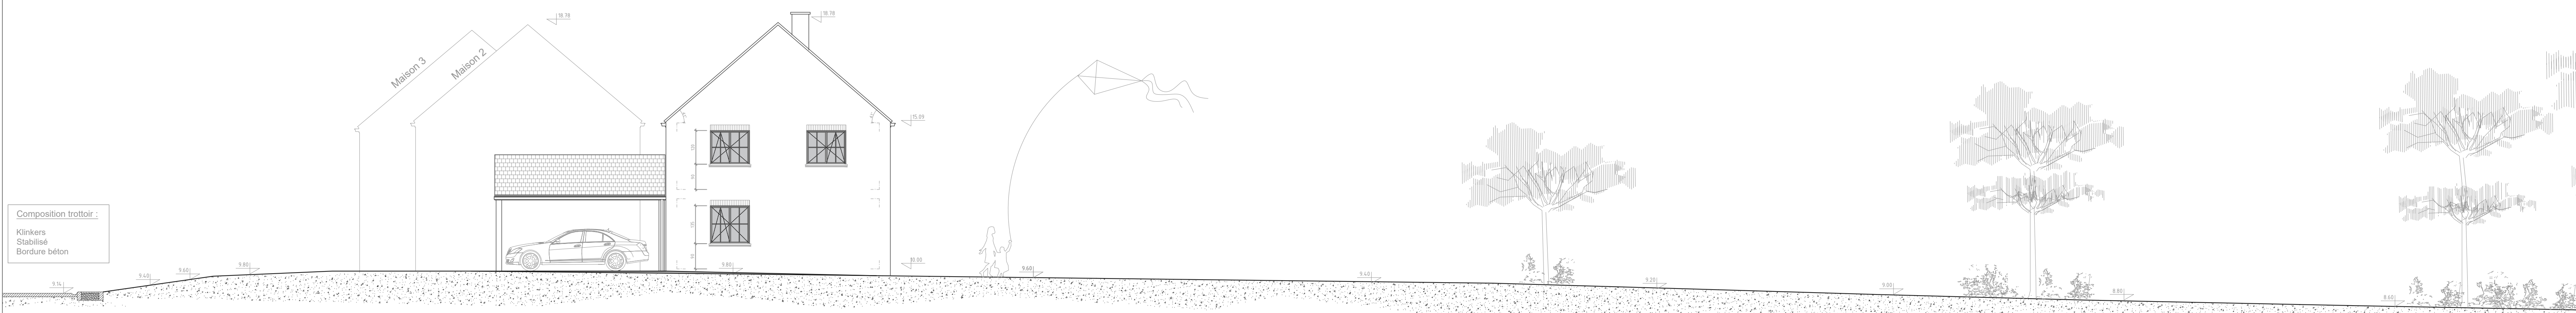

FACADE OUEST :

Région Wallonne Commune de Orp-Jauche	
Objet Construction de trois maisons unifamiliales Rue Commandant Ramoisiaux , 1350 Orp-Jauche Cadastré: 7div D 320b	
Demandeur:	Melya Immo représentée par M. Pyame Mwetaminwa Victor Chaussée de Louvain, 505 1300, Wavre
Architecte:	Tandem-A SRL Chemin de la Coquière, 23 1325 Chaumont-Gistoux Tel: 0476 / 420 724
Approuvé par le maître de l'ouvrage,	l'architecte l'entrepreneur
Permis Plans maison I Élévations & Coupe I Plan d'implantation / Situation	
Date	Modifications
A 11-12-2020	Permis
B 03-02-2021	PL02/102
Dessiné C2007	
Echelle 1:50-1:100-1:200	
Date 03-02-2021	
Page 02 B	