


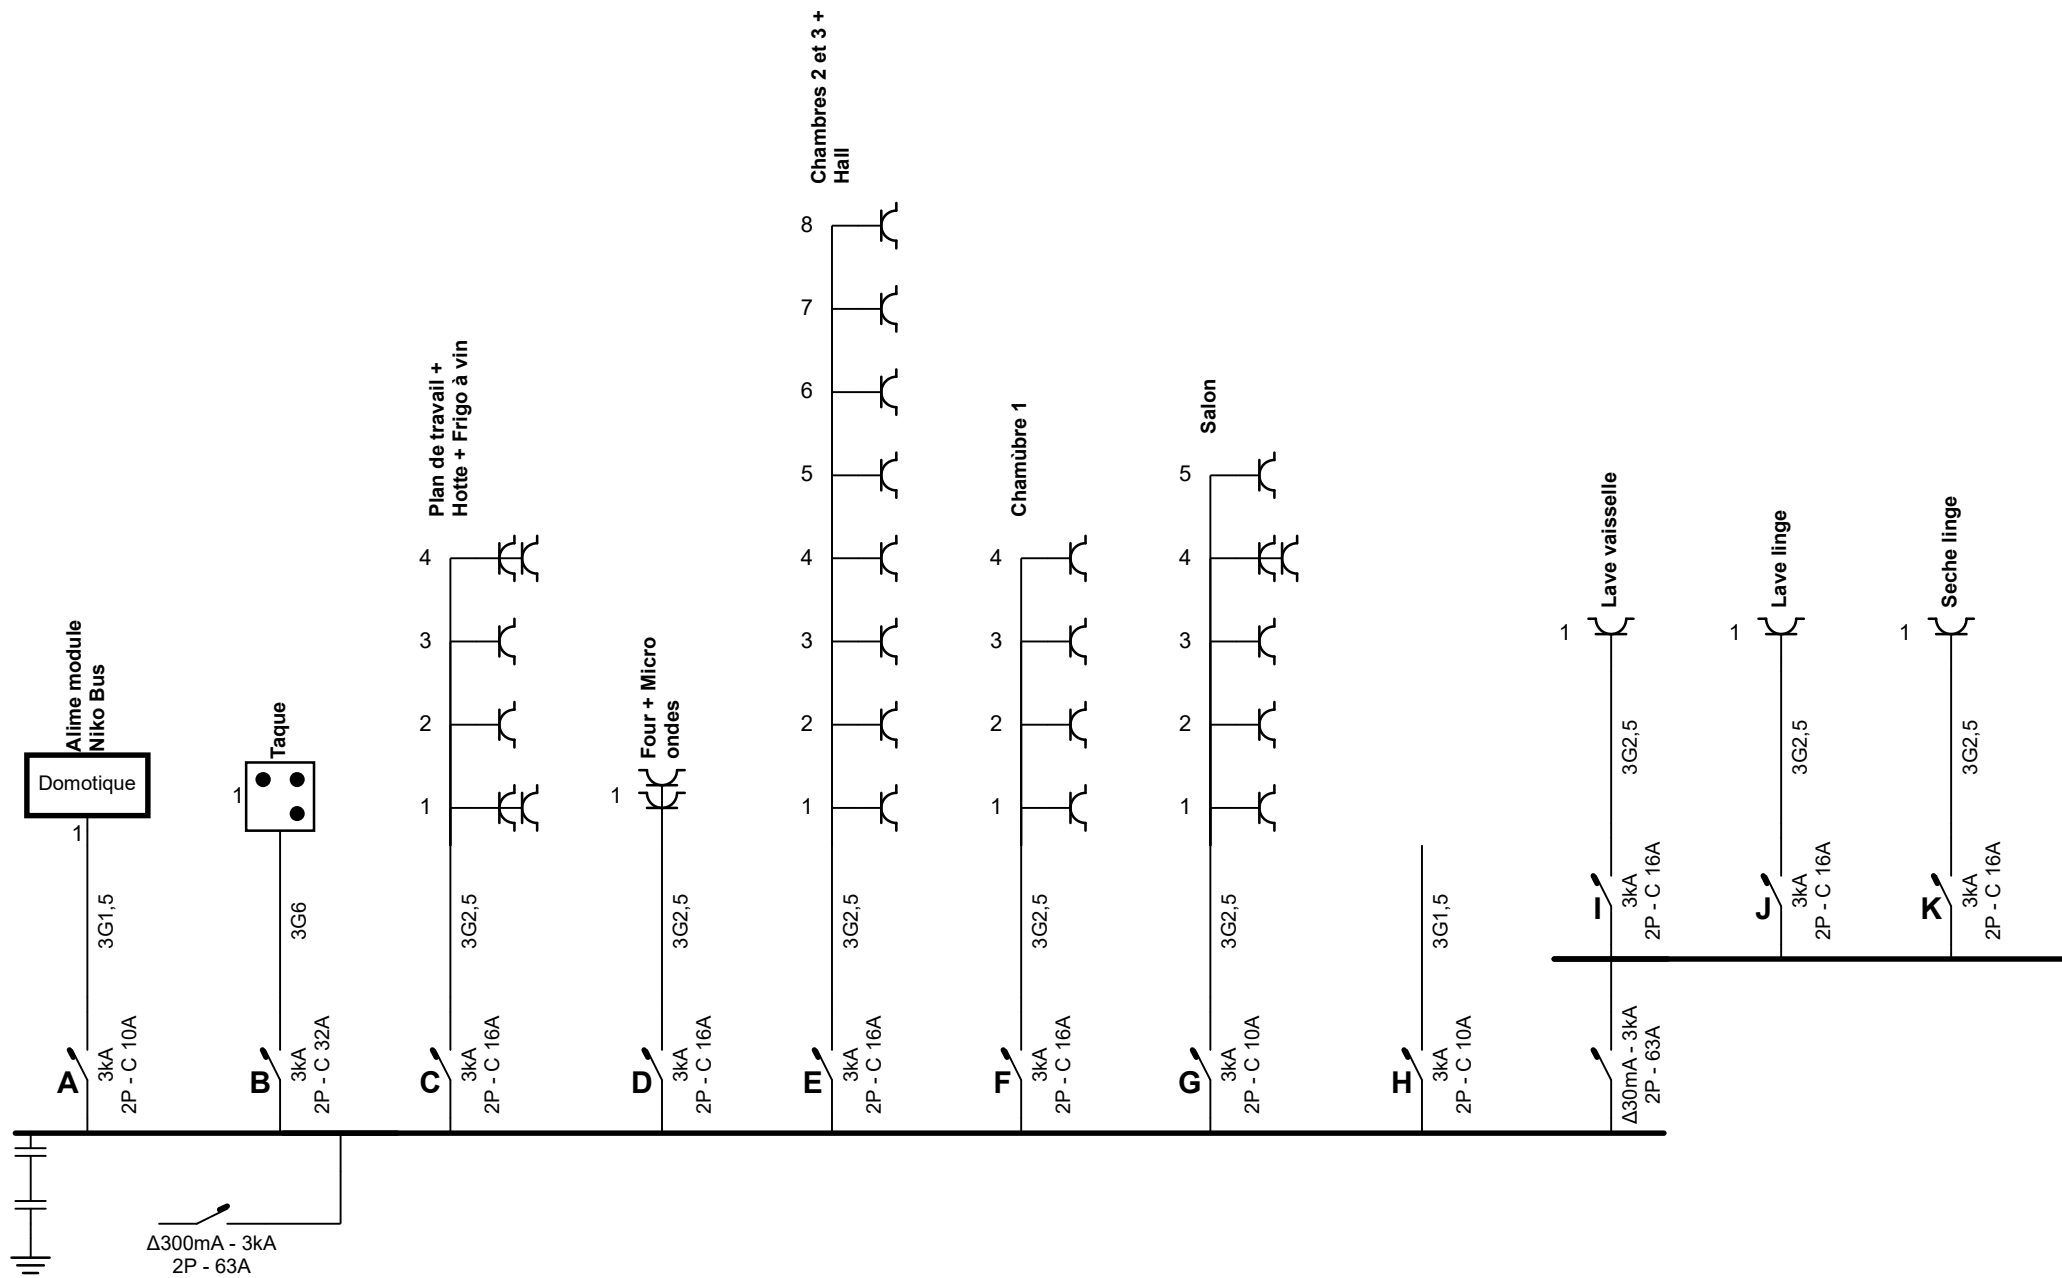

Adresse de l'installation électrique


Tél.: - GSM: -
Fax: -
e-mail: -

Installateur


Tél.: - GSM: -
Fax: -
e-mail: -

p. 1/4
Schéma unifilaire

2 x 230V ~ 50Hz

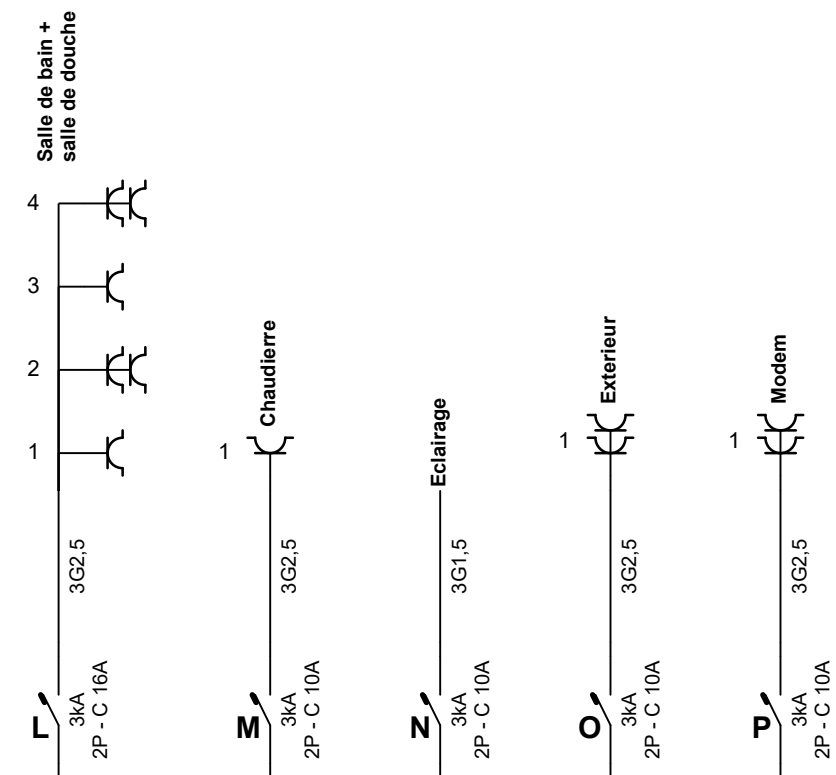

Adresse de l'installation électrique	Installateur	p. 2/4 Schéma unifilaire
		2 x 230V ~ 50Hz
Tél.: - GSM: - Fax: - e-mail: -	Tél.: - GSM: - Fax: - e-mail: -	

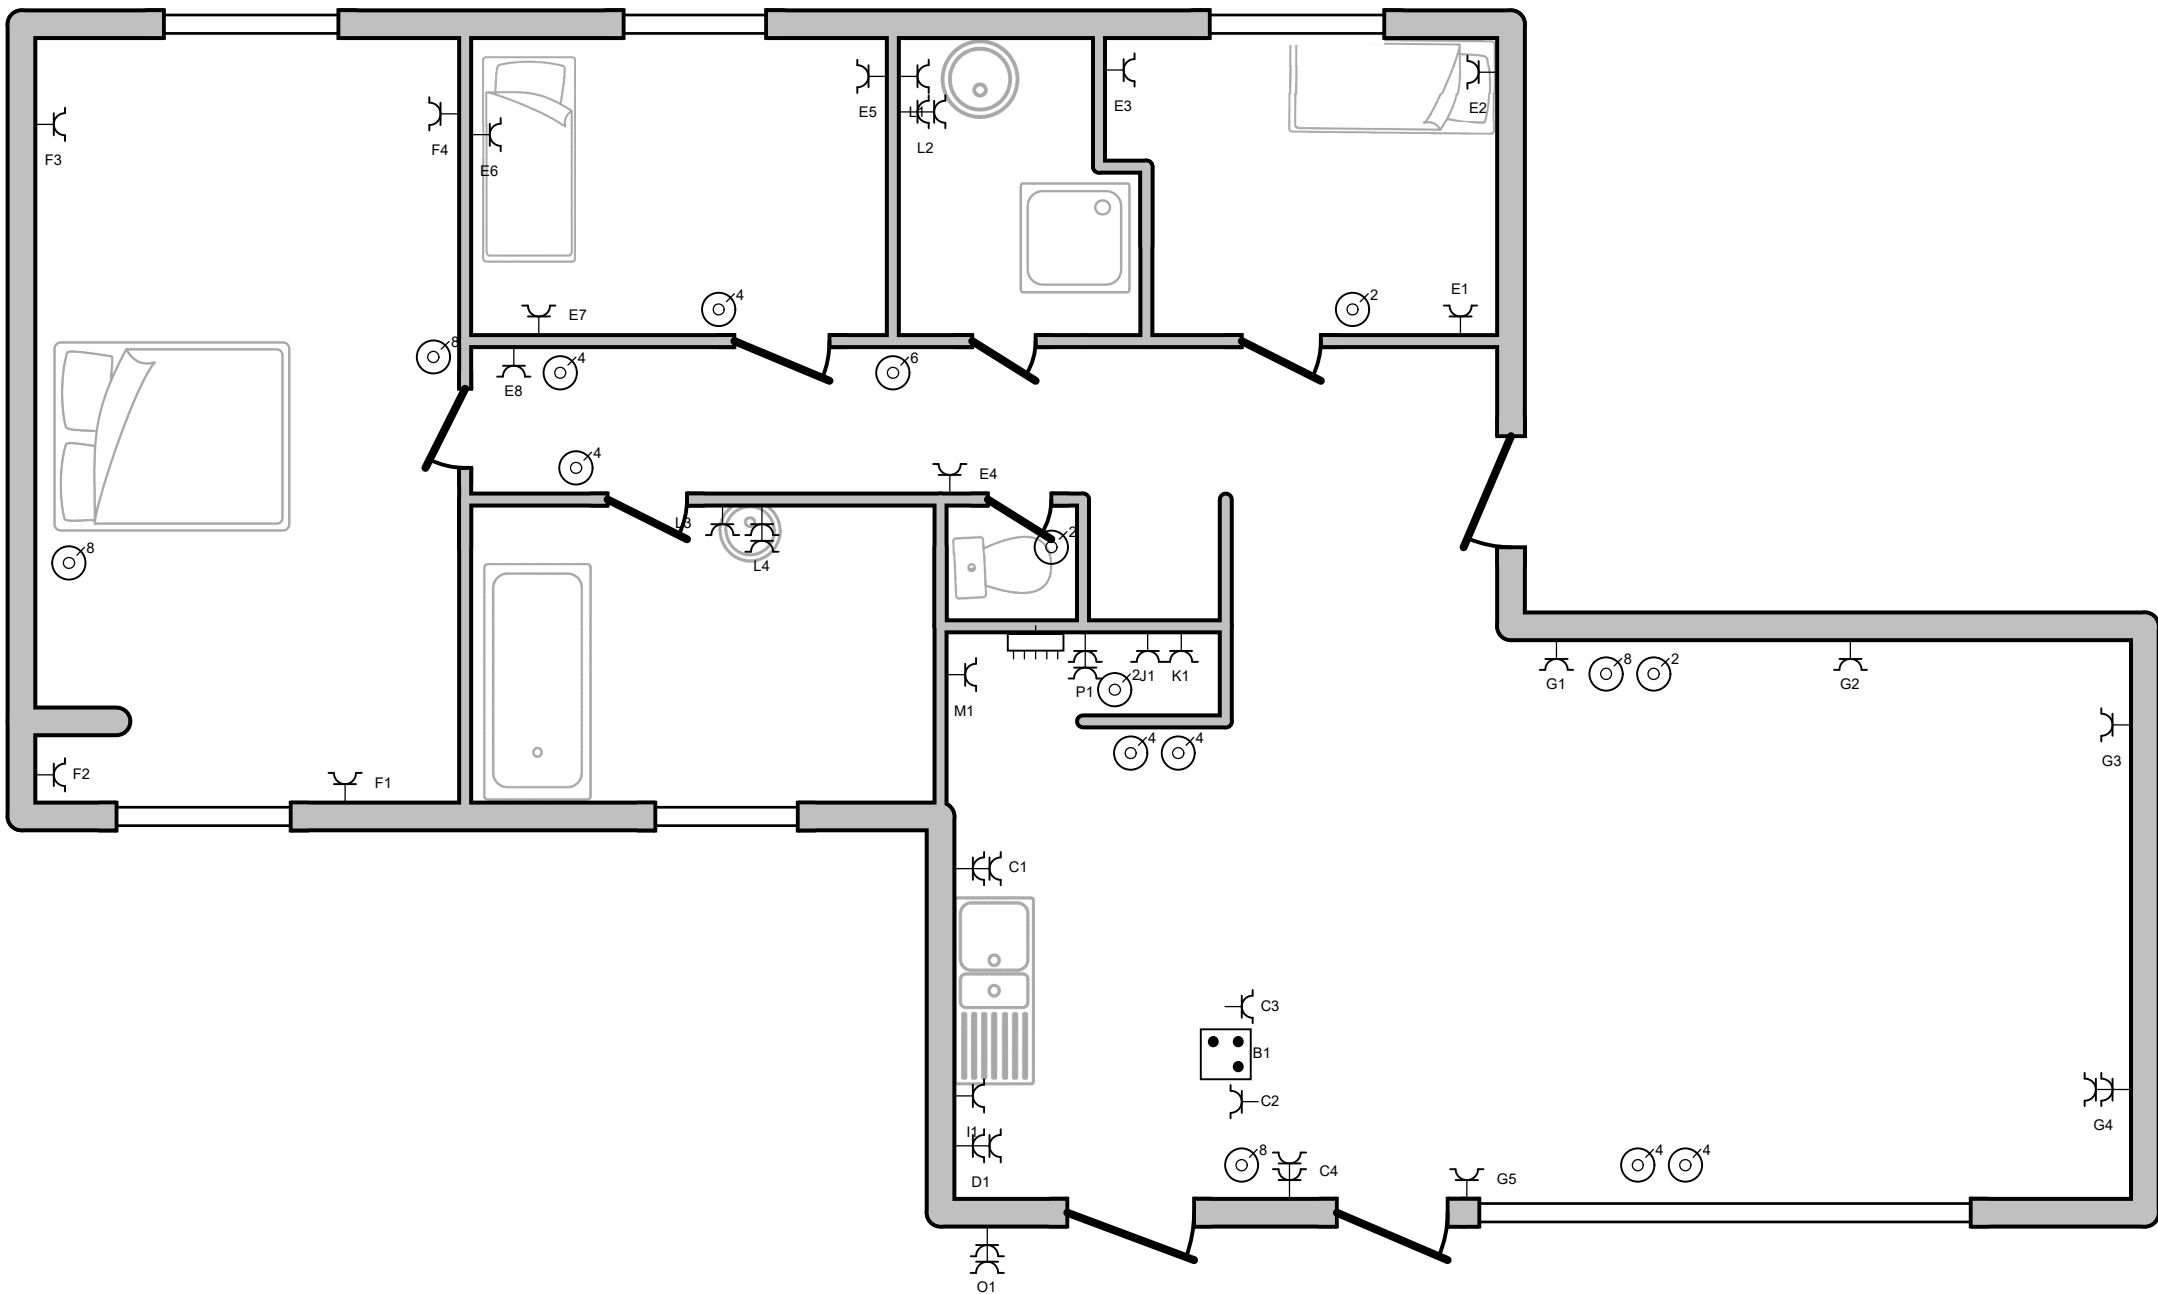

Adresse de l'installation électrique Tél.: - GSM: - Fax: - e-mail: -	Installateur Tél.: - GSM: - Fax: - e-mail: -	p. 3/4 Schéma de position 2 x 230V ~ 50Hz
---	---	--

A: Alime module Niko Bus

B: Taque

C: Plan de travail + Hotte + Frigo à vin

D: Four + Micro ondes

E: Chambres 2 et 3 + Hall

F: Chamùbre 1

G: Salon

H:

I: Lave vaisselle

J: Lave linge

K: Seche linge

L: Salle de bain + salle de douche

M: Chaudière

N: Eclairage

O: Exterieur

P: Modem

Adresse de l'installation électrique

Tél.: - GSM: -
Fax: -
e-mail: -

Installateur

Tél.: - GSM: -
Fax: -
e-mail: -

p. 4/4
Liste des circuits

2 x 230V ~ 50Hz