



logé/brun
Recticel Eurowall - ép.: 16 cm
Porotherm - ép.: 19 cm

- Blocs de terre cuite - type Terca Porotherm - ép.: 19 cm
- Isolant en polyuréthane type Recticel Eurowall - ép.: 10 cm
- Blocs de terre cuite - type Terca Porotherm - ép.: 19 cm

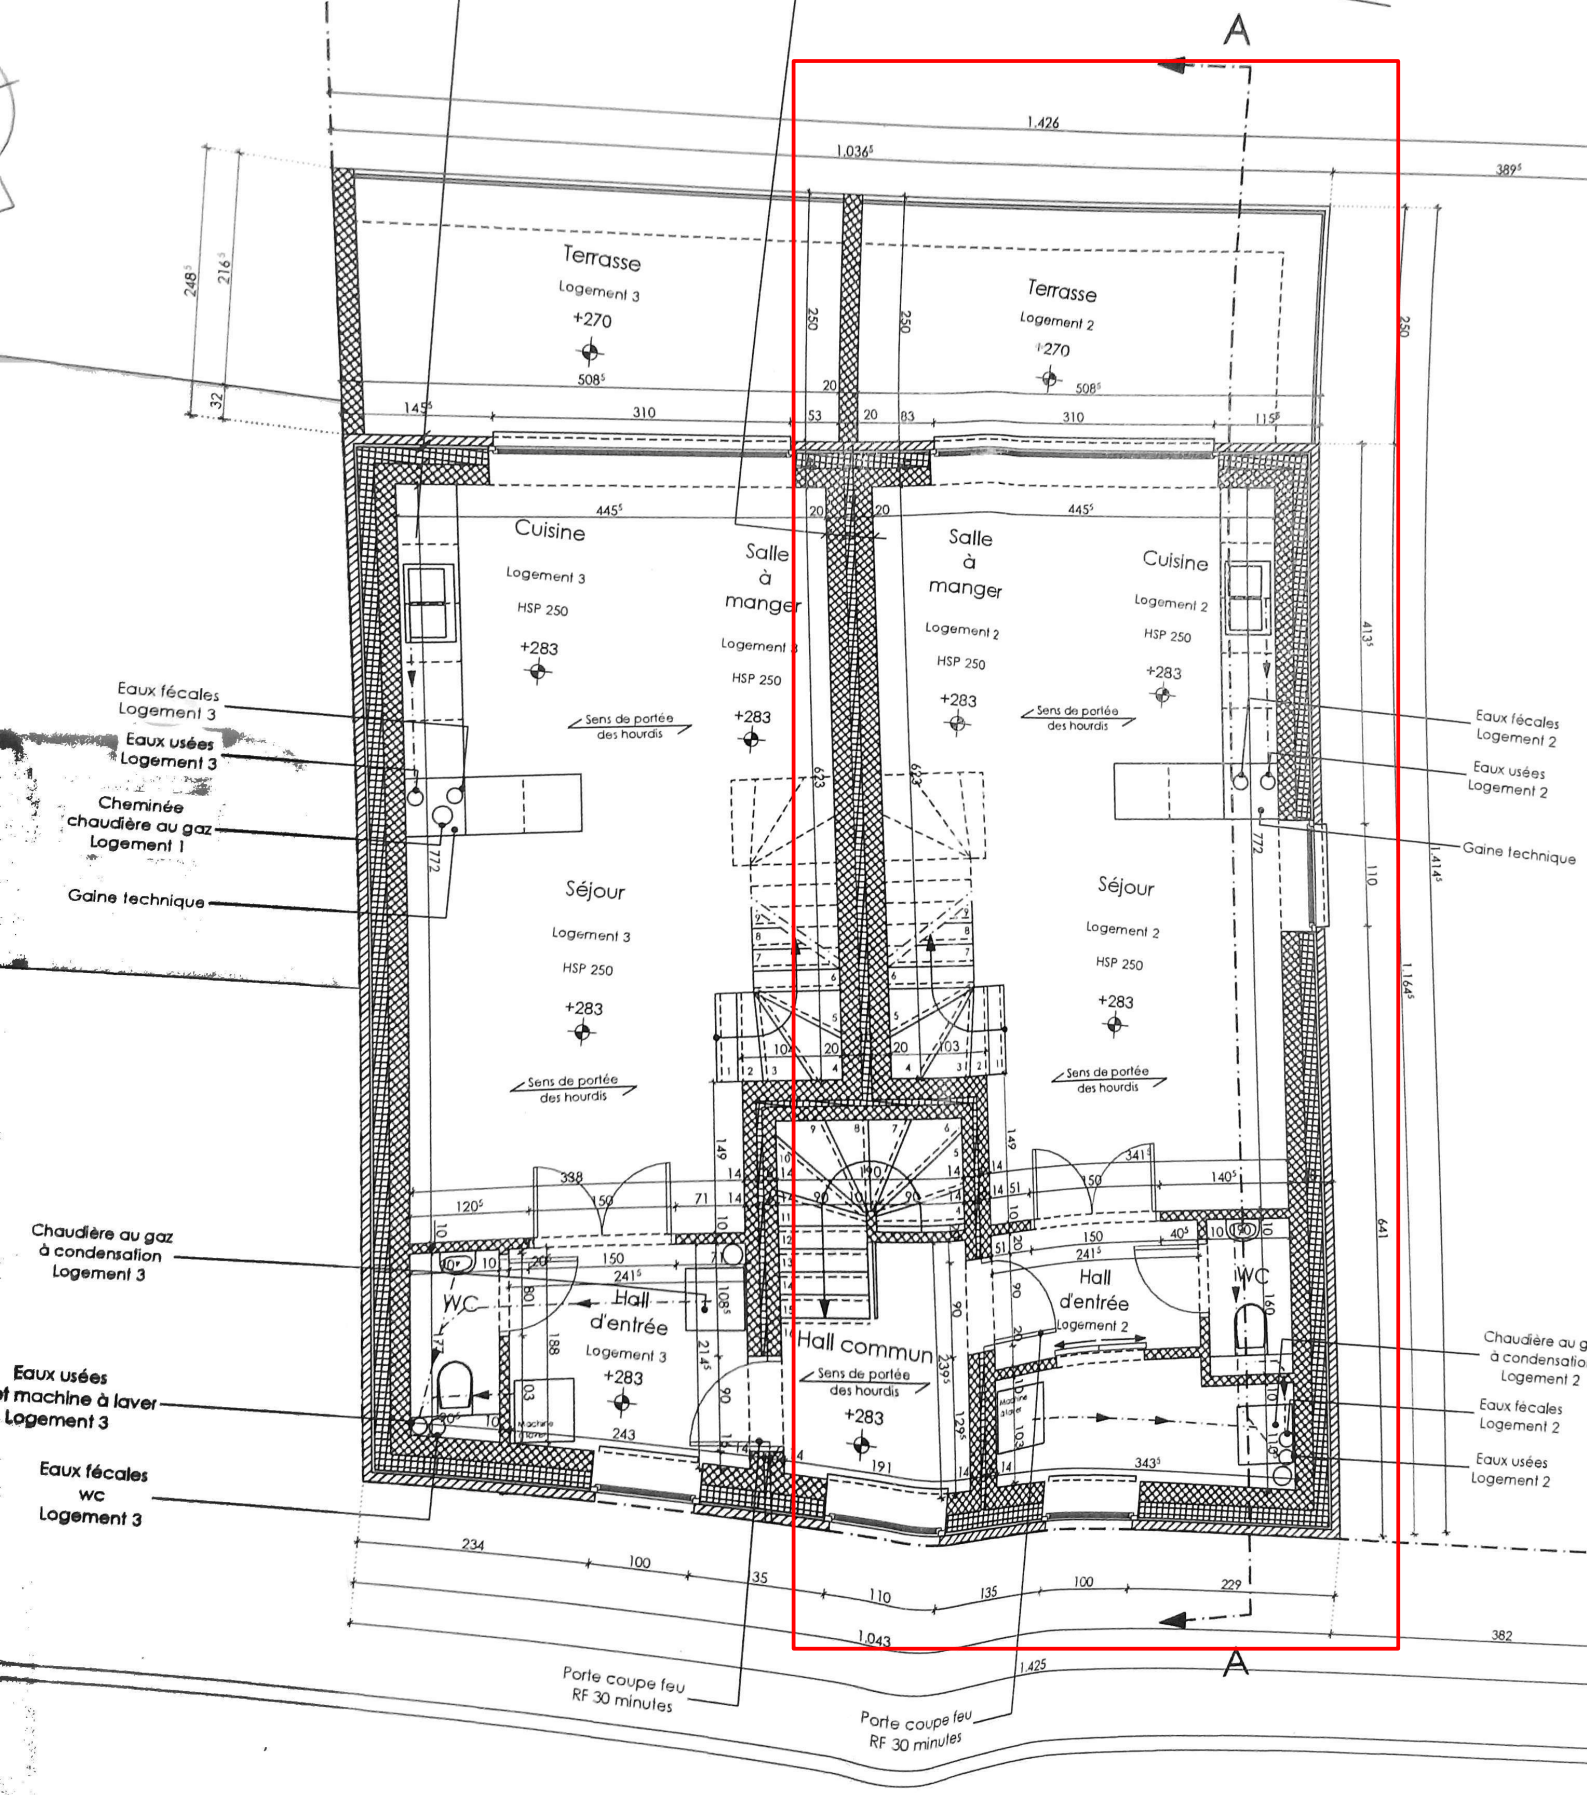

Eaux fécales
Salle de Bain
Logement 3

Eaux usées
Salle de Bain
Logement 3

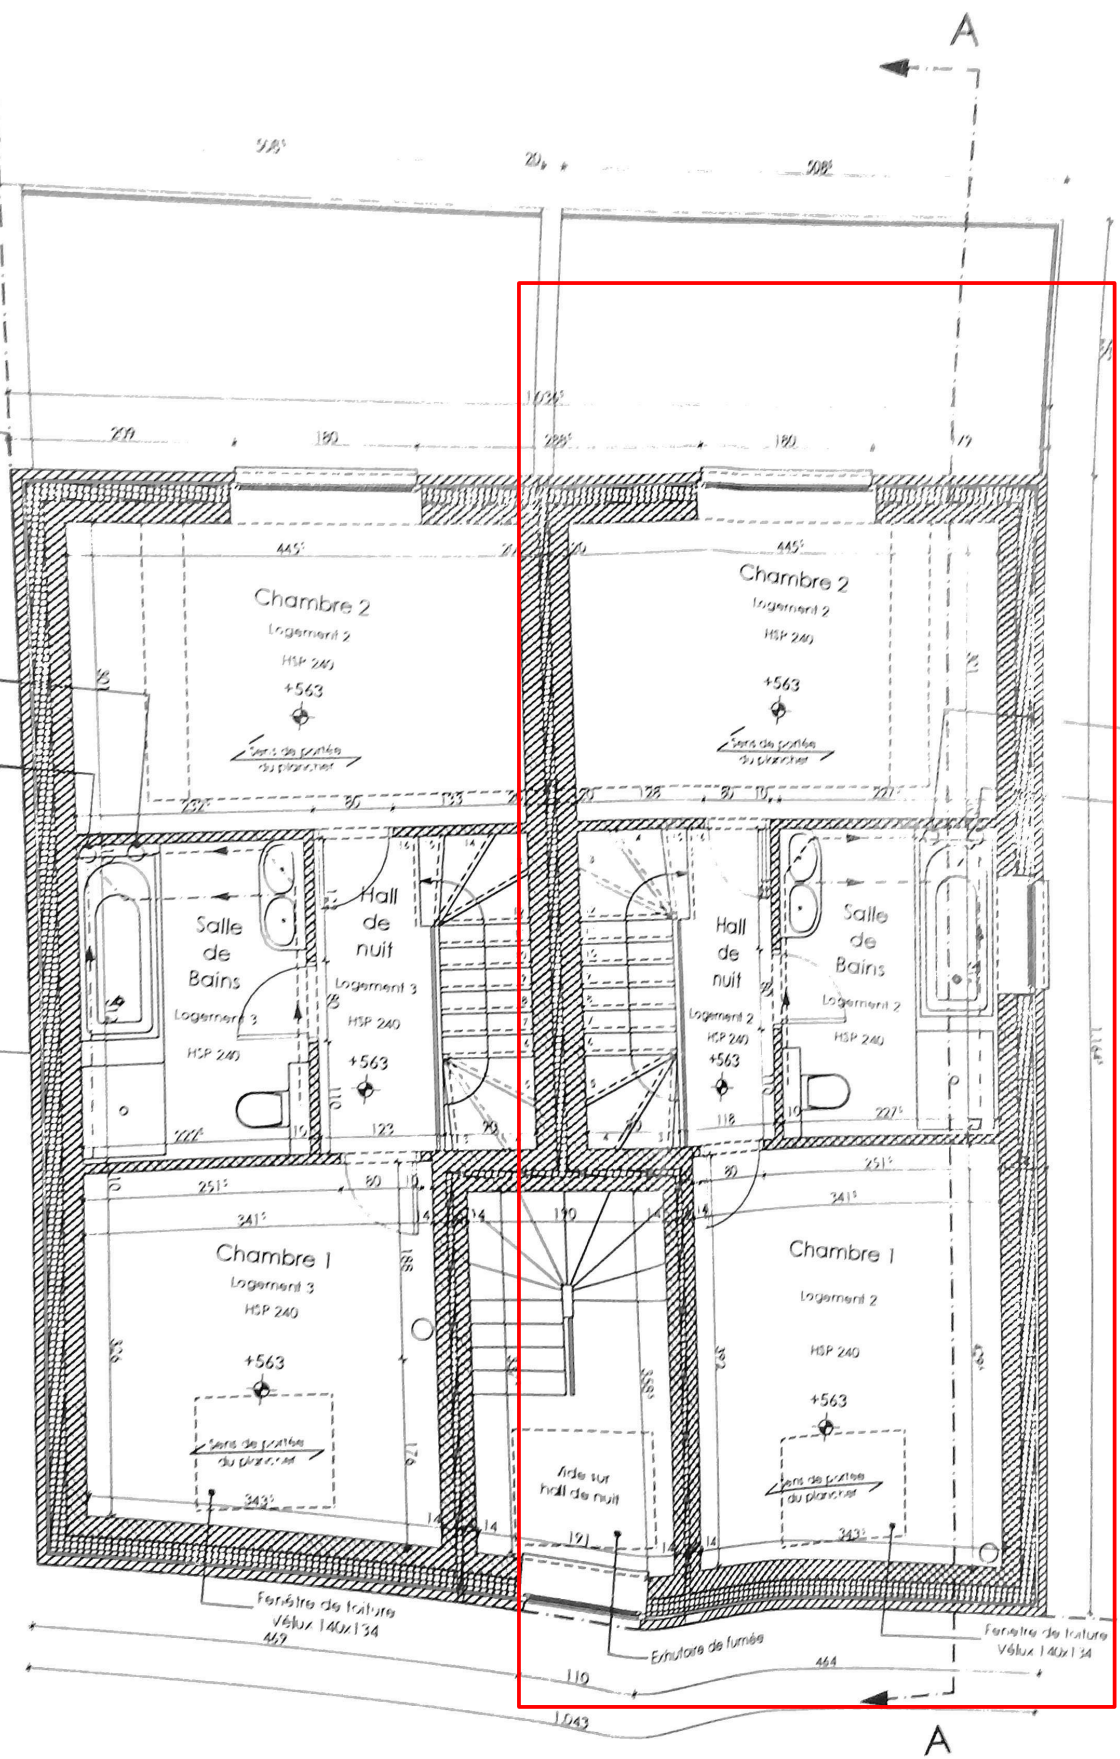

Eaux fécales
Salle de Bain
Logement 2

Eaux usées
Salle de Bain
Logement 2

Rez-de-chaus

