

PLAN DE LOCALISATION - PLAN DE SECTEUR - COPIE RCU


Province de BRABANT

Commune de LA HULPE



Révision du Règlement Communal d'Urbanisme

Adoption définitive - 01 Décembre 2008

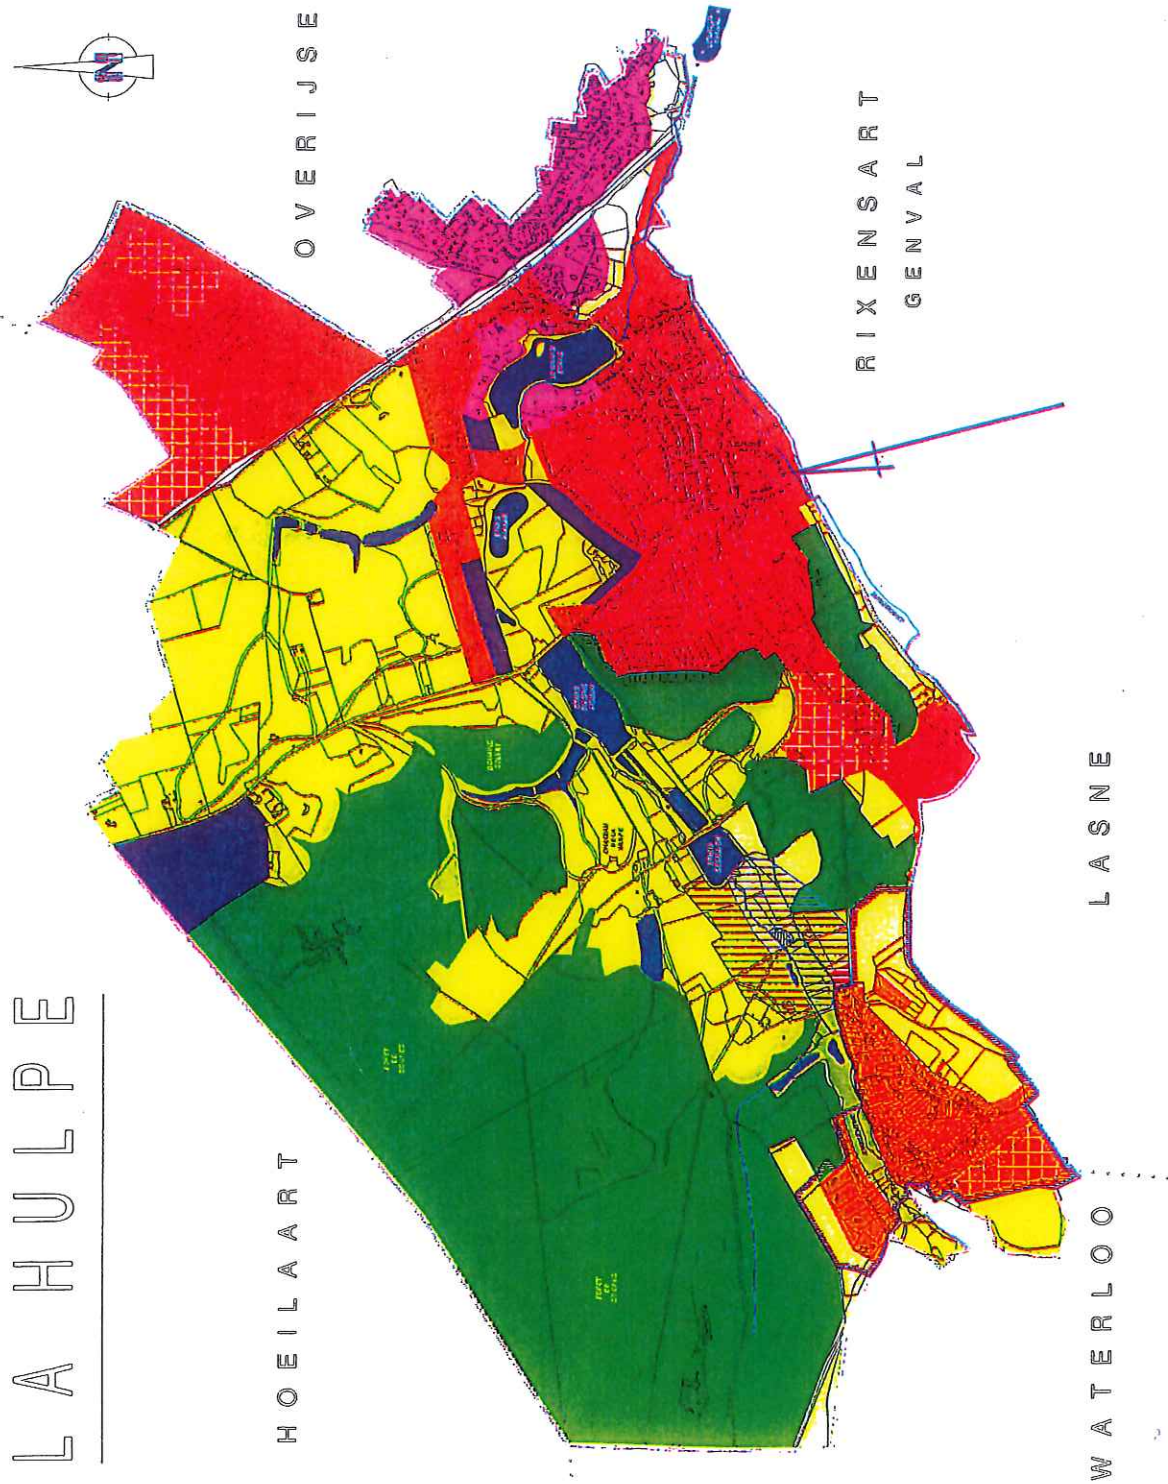

LEGENDE

AIRES URBANISEES


- Aire I : Aire centrale
- Aire II : Aire en bordure de ruisseau
- Aire III : Aire de la Corniche du Chemin Long, du Bois d'Hennessy, du Grand Etang
- Aire IV : Aire du Hameau de Gallenmarde
- Aire V : Aire d'immeubles de bureaux

AIRES NON URBANISEES

- Aire I : Aire forestière
- Aire II : Aire d'espaces verts
- Aire III : Aire naturelle
- Aire IV : Aire de parc
- Aire V : Aire agricole

AUTRES

- ZACC
- Péninsule RGSB
- Protection rapprochée de captage
- Protection éloignée de captage
- Plans d'eau
- Chemin de fer
- Unité communale

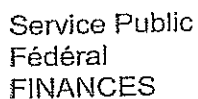


Administration générale de la Documentation patrimoniale

broodcoorens

Centré sur: LA HULPE

Situation Dernière situation fiscale. (01.01.2013)

Echelle: 1/1000

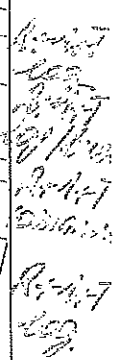

© 07/02/2014 Administration Générale de la Documentation Patrimoniale. L'usage public du présent document, non officiel, est soumis à l'autorisation écrite préalable délivrée par l'Administration Générale de la Documentation Patrimoniale, qui est seule compétente pour en délivrer un extrait officiel.




be

PLAN DE PERMIS D'URBANISATION MODIFICATIF

Commune de La Hulpe
Division 1 Section B
Parcelles 324 A7 & 324 B7
Rue Pierre Broodcoorens, 41

échelle : 1/500

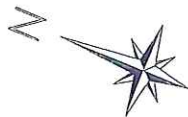

SOCIETE DE GEOMETRES

LESCEUX - QUERTAIN sprl

Place de Planchet, 20 - 1380 Laine

TEL : 09633.47.00 - 09633.47.10

FAX : 09633.47.30

Vincent LESCEUX - Denis QUERTAIN

associés

Thierry LADRIERE - Piens VANDEN NOORTGAYE

collaborateurs de l'agence

Le lot 01 sera composé d'un volume principal (R+2+T)
et d'un volume secondaire (R+1+T).


Ancienne limite de lot
Limite de lot

Légende situation existante

Plan de 22 janvier 2013


Système de coordonnées belge / local

- Borne nouvelle
- Borne ancienne
- Poteau électrique
- Poteau d'éclairage
- clôture
- Chambre de visite
- Limite de culture
- Limite parcelle cadastrale
- Bouche d'égout
- Pavé repère
- Pavé repère gaz
- Pavé repère eau
- Avant
- DT
- Dessus Taque
- RA
- Radier
- Télédistribution
- Boîte électrique
- Bouche d'égout

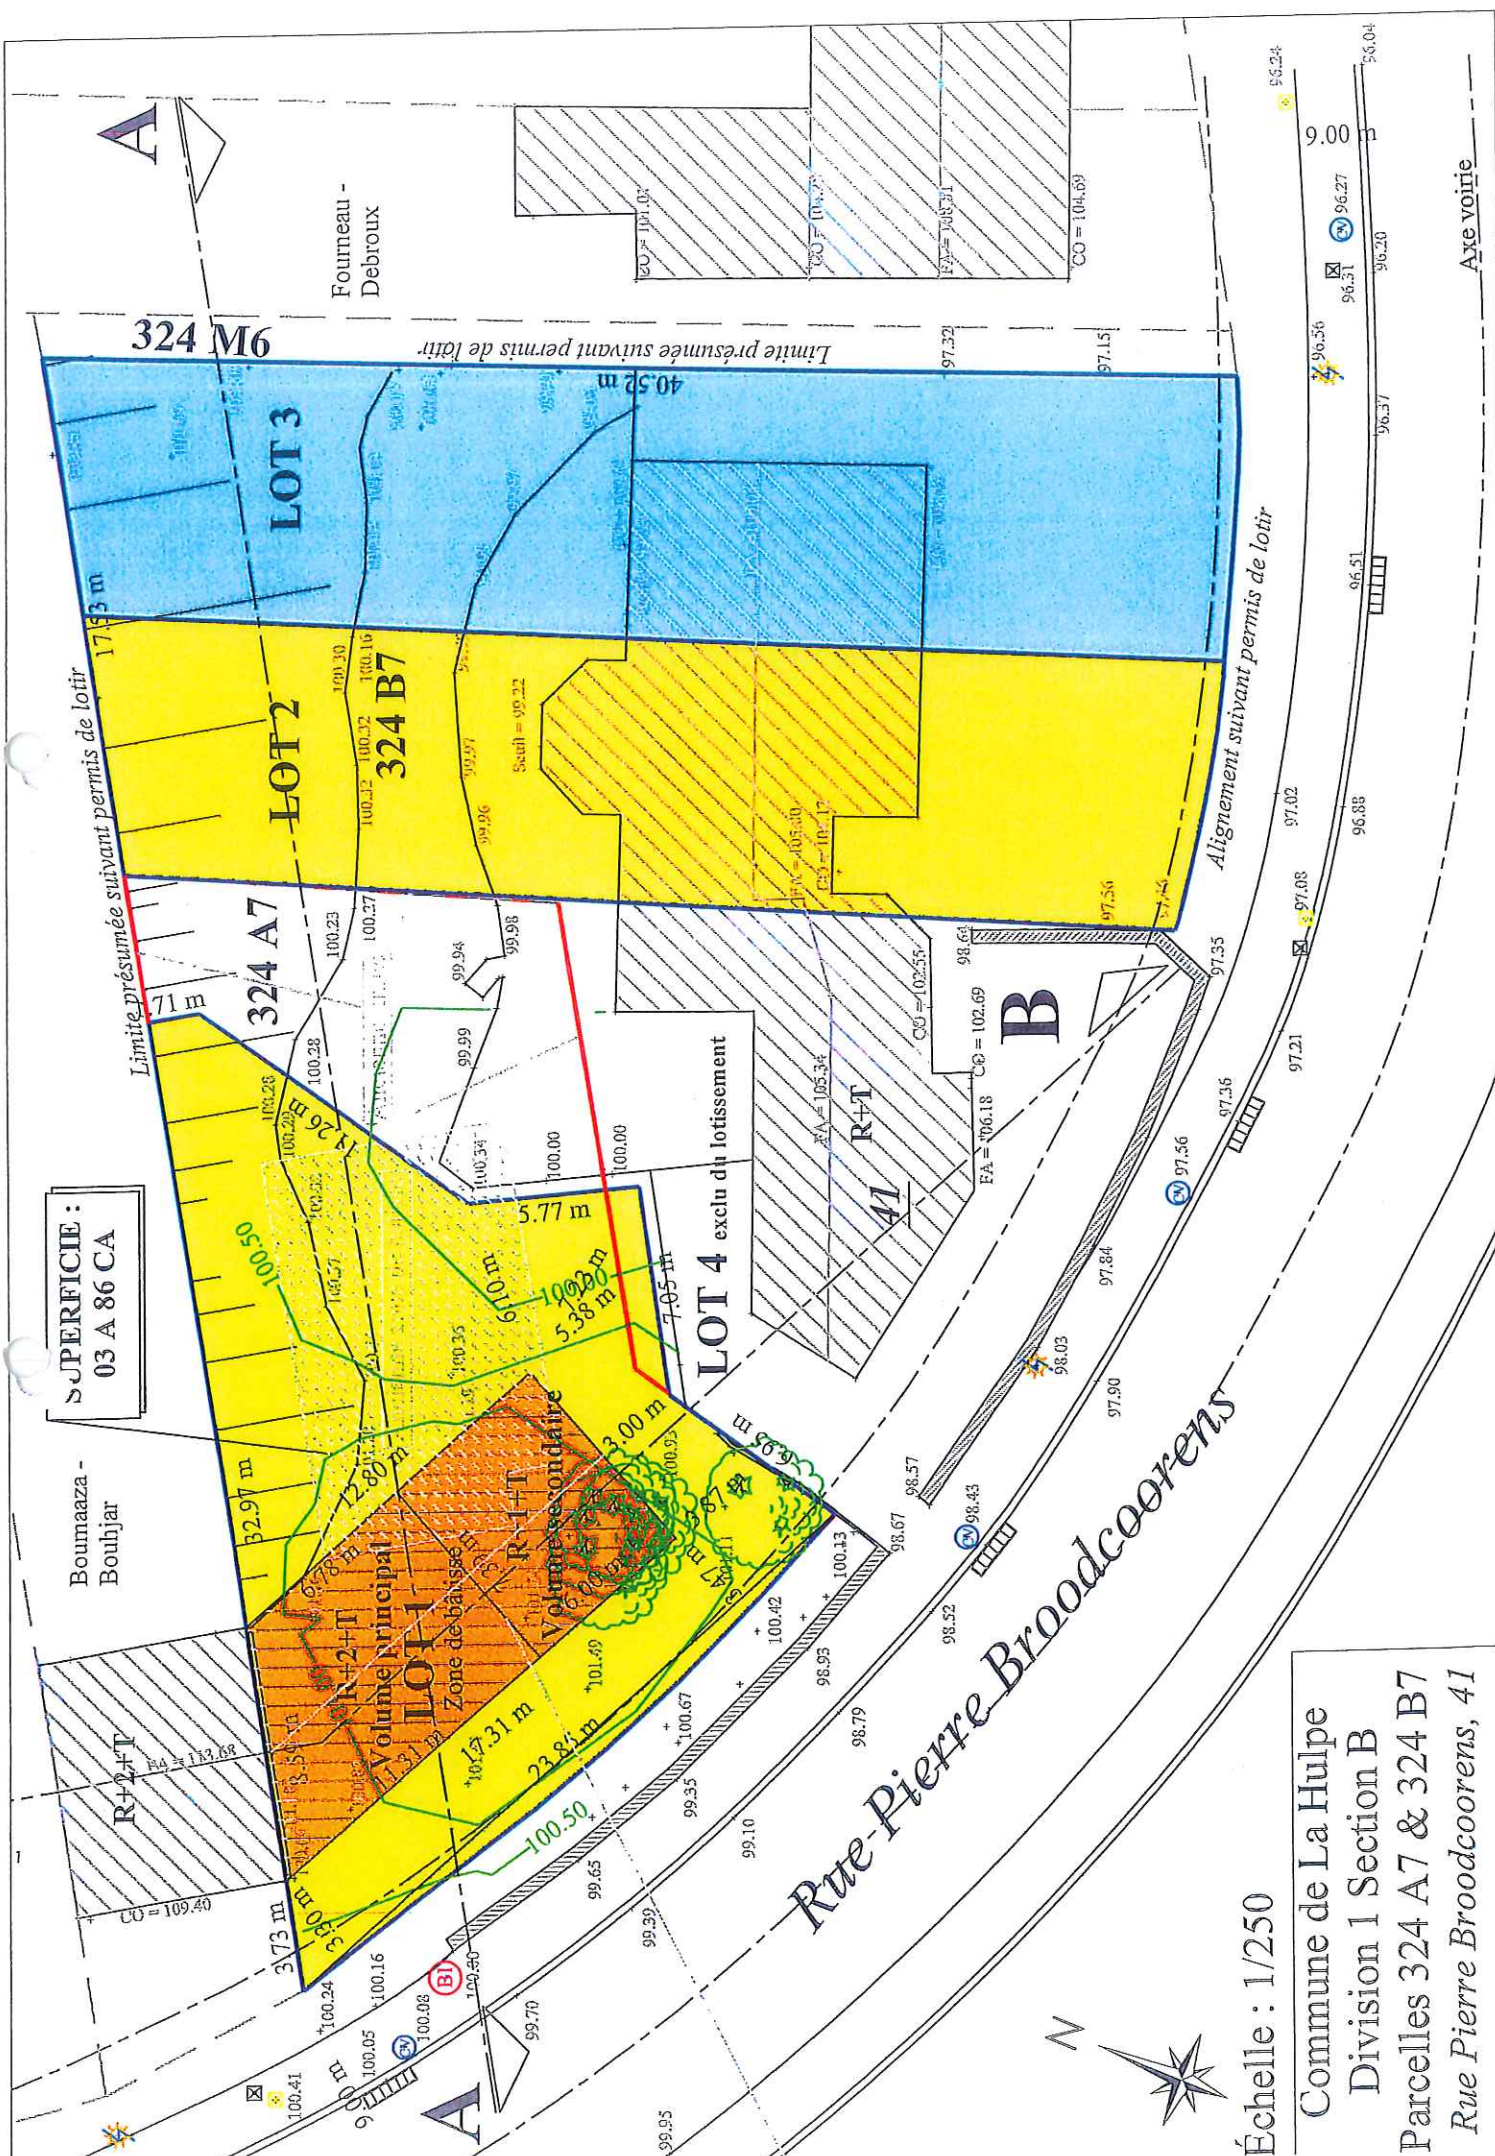


Commune de La Hulpe
Division 1 Section B
Parcelles 324 A7 & 324 B7
Rue Pierre Broodcoorens, 41

échelle : 1/500

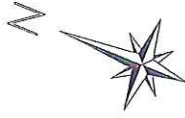

SOCIETE DE GEOMETRES
LESCEUX - QUERTAIN sprl
Place de Planchenoit, 20 - 1380 Lasne
TEL : 02633.47.00 - 02633.47.10
FAX : 02633.47.30
Vincent LESCEUX - Denis QUERTAIN
associés
Thierry LADRIERE - Pierre VANDEN NOORTGATE
collaborateurs du bureau

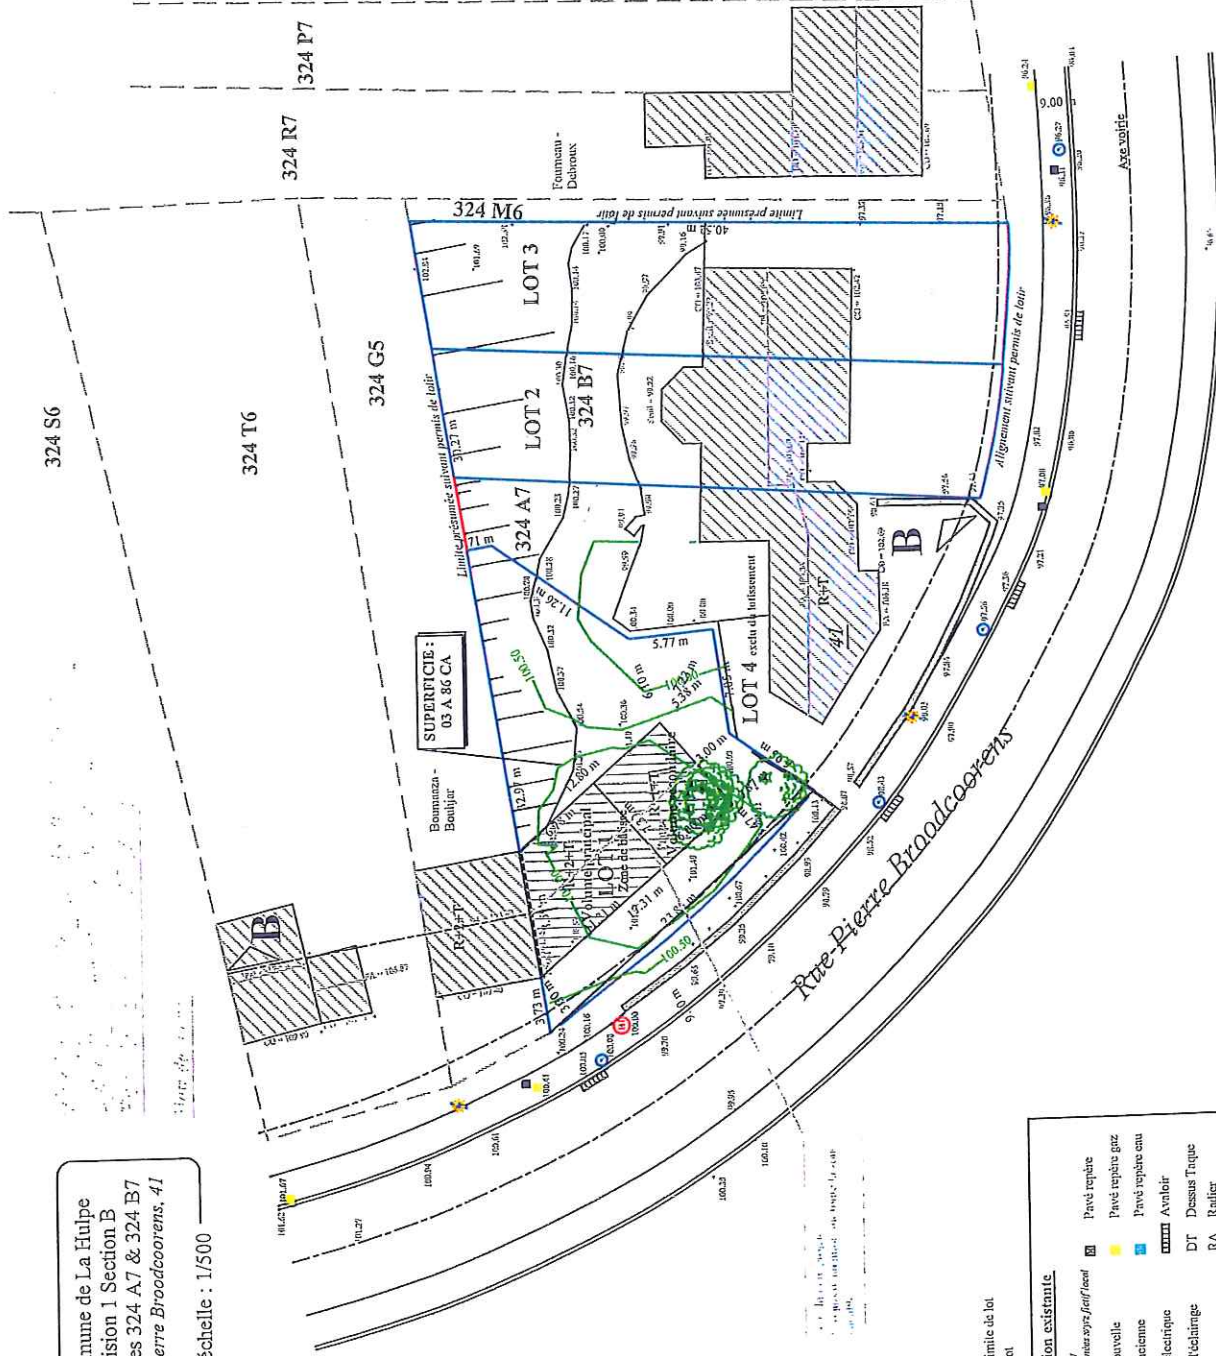

Légende situation existante.
Plan du 2 avril 2014
Système de coordonnées spatio-temporel

—	Ancienne limite de lot	■	Pavé repaire
—	Limite de lot	■	Pavé repaire gaz
■	Borne nouvelle	■	Pavé repaire eau
■	Borne ancienne	■	Anvoir
■	Potent électrique	■	DT Dessus Taque
■	Potent d'éclairage	■	RA Rallier
■	clature	■	Télédistribution
■	Chambre de visite	■	Belle électrique
■	Limite de culture	■	Bouche d'incendie
■	Limite parcelle cadastrale		

Le lot 01 sera composé d'un volume principal (R+2+T)
et d'un volume secondaire (R+1+T).

limite parcellaire

LOT 3

limite parcellaire

LOT 2

limite parcellaire

LOT 4

exclu du lotissement

limite parcellaire

LOT 1

limite parcellaire

Rue Pierre Broodcoorens

Mitoyen
existant du n°37

Échelle : 1/250

Commune de La Hulpe
Division 1 Section B
Parcelles 324 A7 & 324 B7
Rue Pierre Broodcoorens, 41

Plan de lotissement
n° 1/2019

limite parcellaire

LOT 3

limite parcellaire

LOT 2

limite parcellaire

LOT 4

exclu du lotissement

limite parcellaire

LOT 1

Mitoyen
existant du n°37

VP


VS

Rue Pierre Broodcoorens

Échelle : 1/250

Commune de La Hulpe
Division 1 Section B
Parcelles 324 A7 & 324 B7
Rue Pierre Broodcoorens, 41

Plan de situation

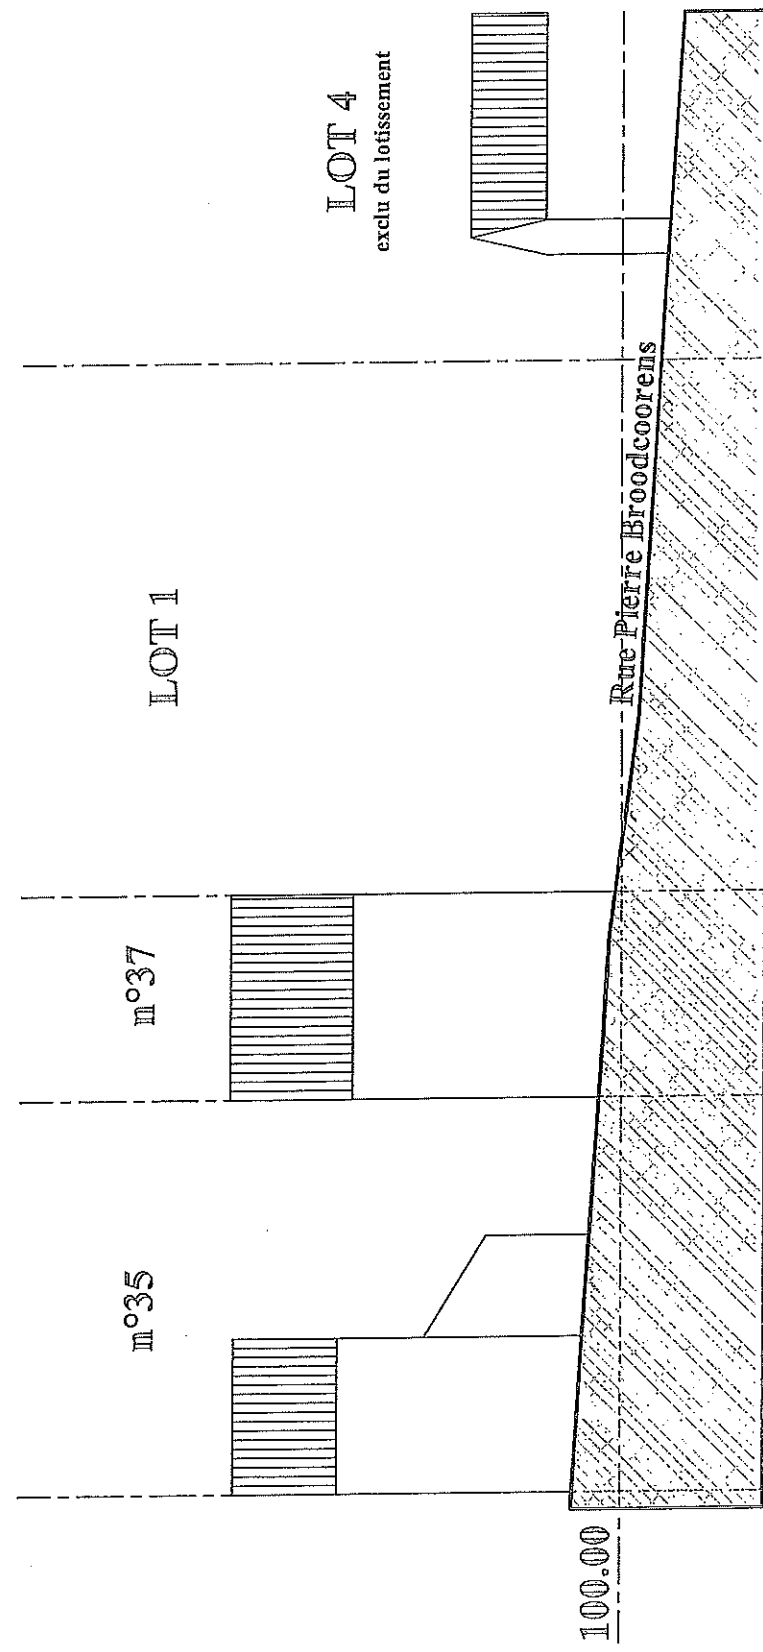


Échelle : 1/250

Commune de La Hulpe
Division 1 Section B
Parcelles 324 A7 & 324 B7
Rue Pierre Broodcoorens, 41

Plan de situation
Parcelles 324 A7 & 324 B7
Rue Pierre Broodcoorens, 41

Parcelles 324 A7 & 324 B7

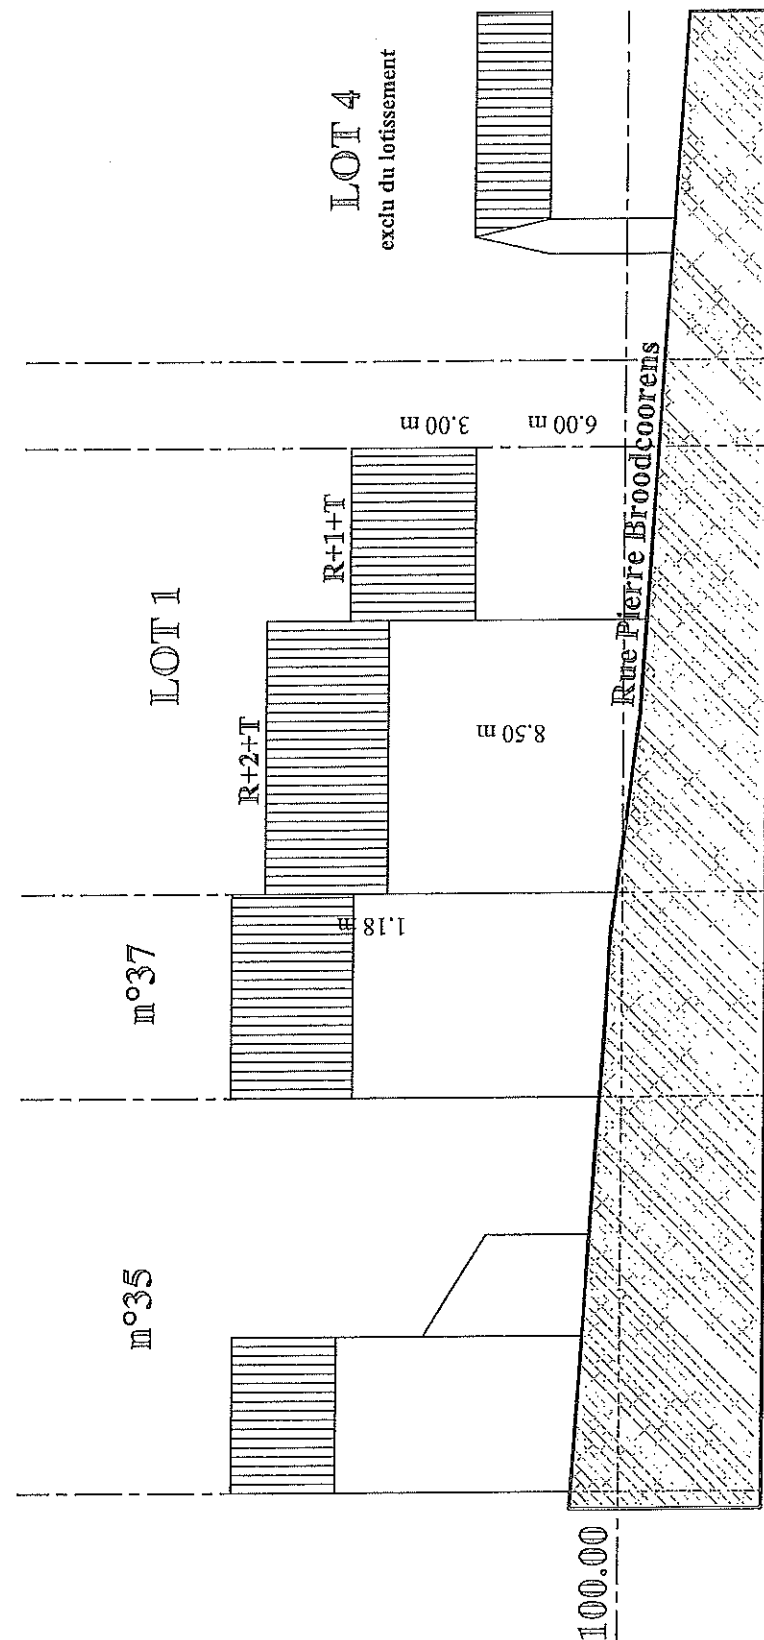

Échelle : 1/250

Commune de La Hulpe
Division 1 Section B
Parcelles 324 A7 & 324 B7
Rue Pierre Broodcoorens, 41

Parcelles 324 A7 & 324 B7

VUES AXIONOMETRIQUES DE LA SITUATION PROJETEE

