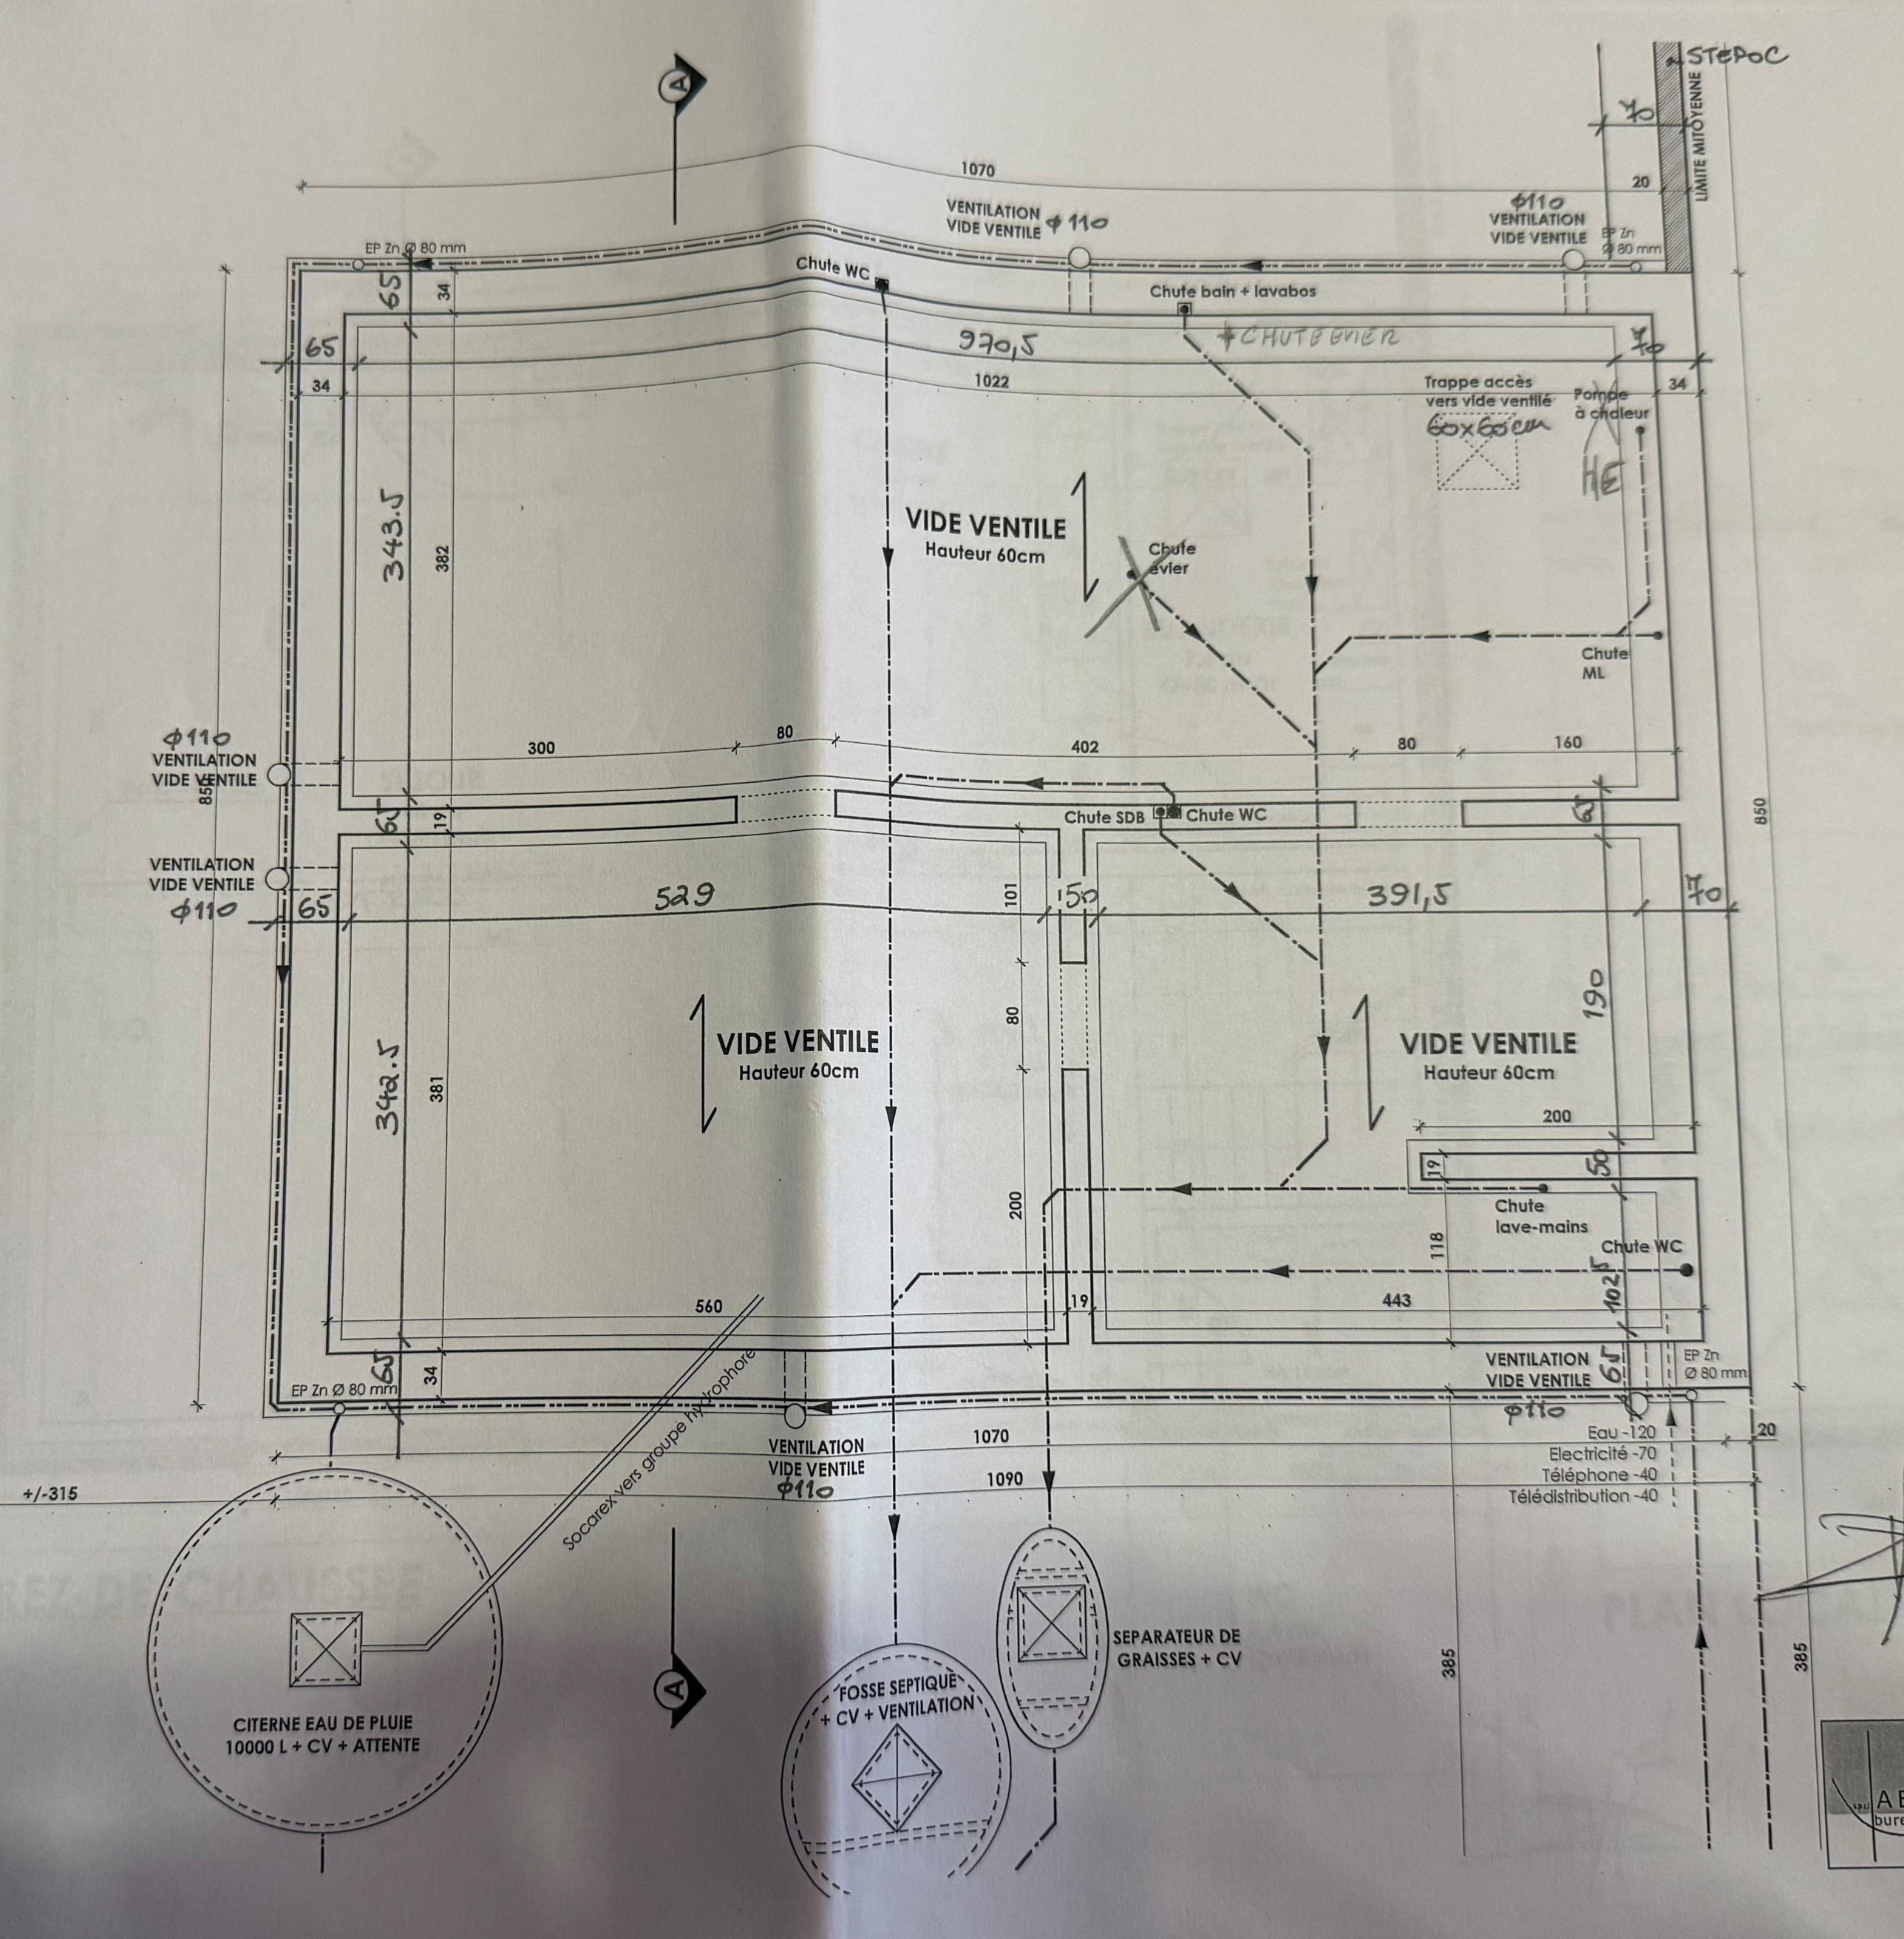
STEPOC
LIMITE MITOYENNE
1070
VENTILATION VIDE VENTILE ϕ110
ϕ110 VENTILATION VIDE VENTILE
EP Zn Ø 80 mm
Chute WC
Chute bain + lavabos
CHUTE EVIER
970,5
1022
Trappe accès vers vide ventilé
60x60cm
Pompe à chaleur
HE
VIDE VENTILE
Hauteur 60cm
Chute évier
Chute ML
343.5
382
ϕ110 VENTILATION VIDE VENTILE
300
80
402
160
Chute SDB
Chute WC
VENTILATION VIDE VENTILE ϕ110
529
391,5
342.5
381
101
150
190
200
118
443
560
19
102,5
Chute lave-mains
Chute WC
VENTILATION VIDE VENTILE ϕ110
Eau -120
Electricité -70
Téléphone -40
Télédistribution -40
+/-315
Socarex vers groupe hydrophore
CITERNE EAU DE PLUIE
10000 L + CV + ATTENTE
FOSSE SEPTIQUE
+ CV + VENTILATION
SEPARATEUR DE GRAISSES + CV
850
385

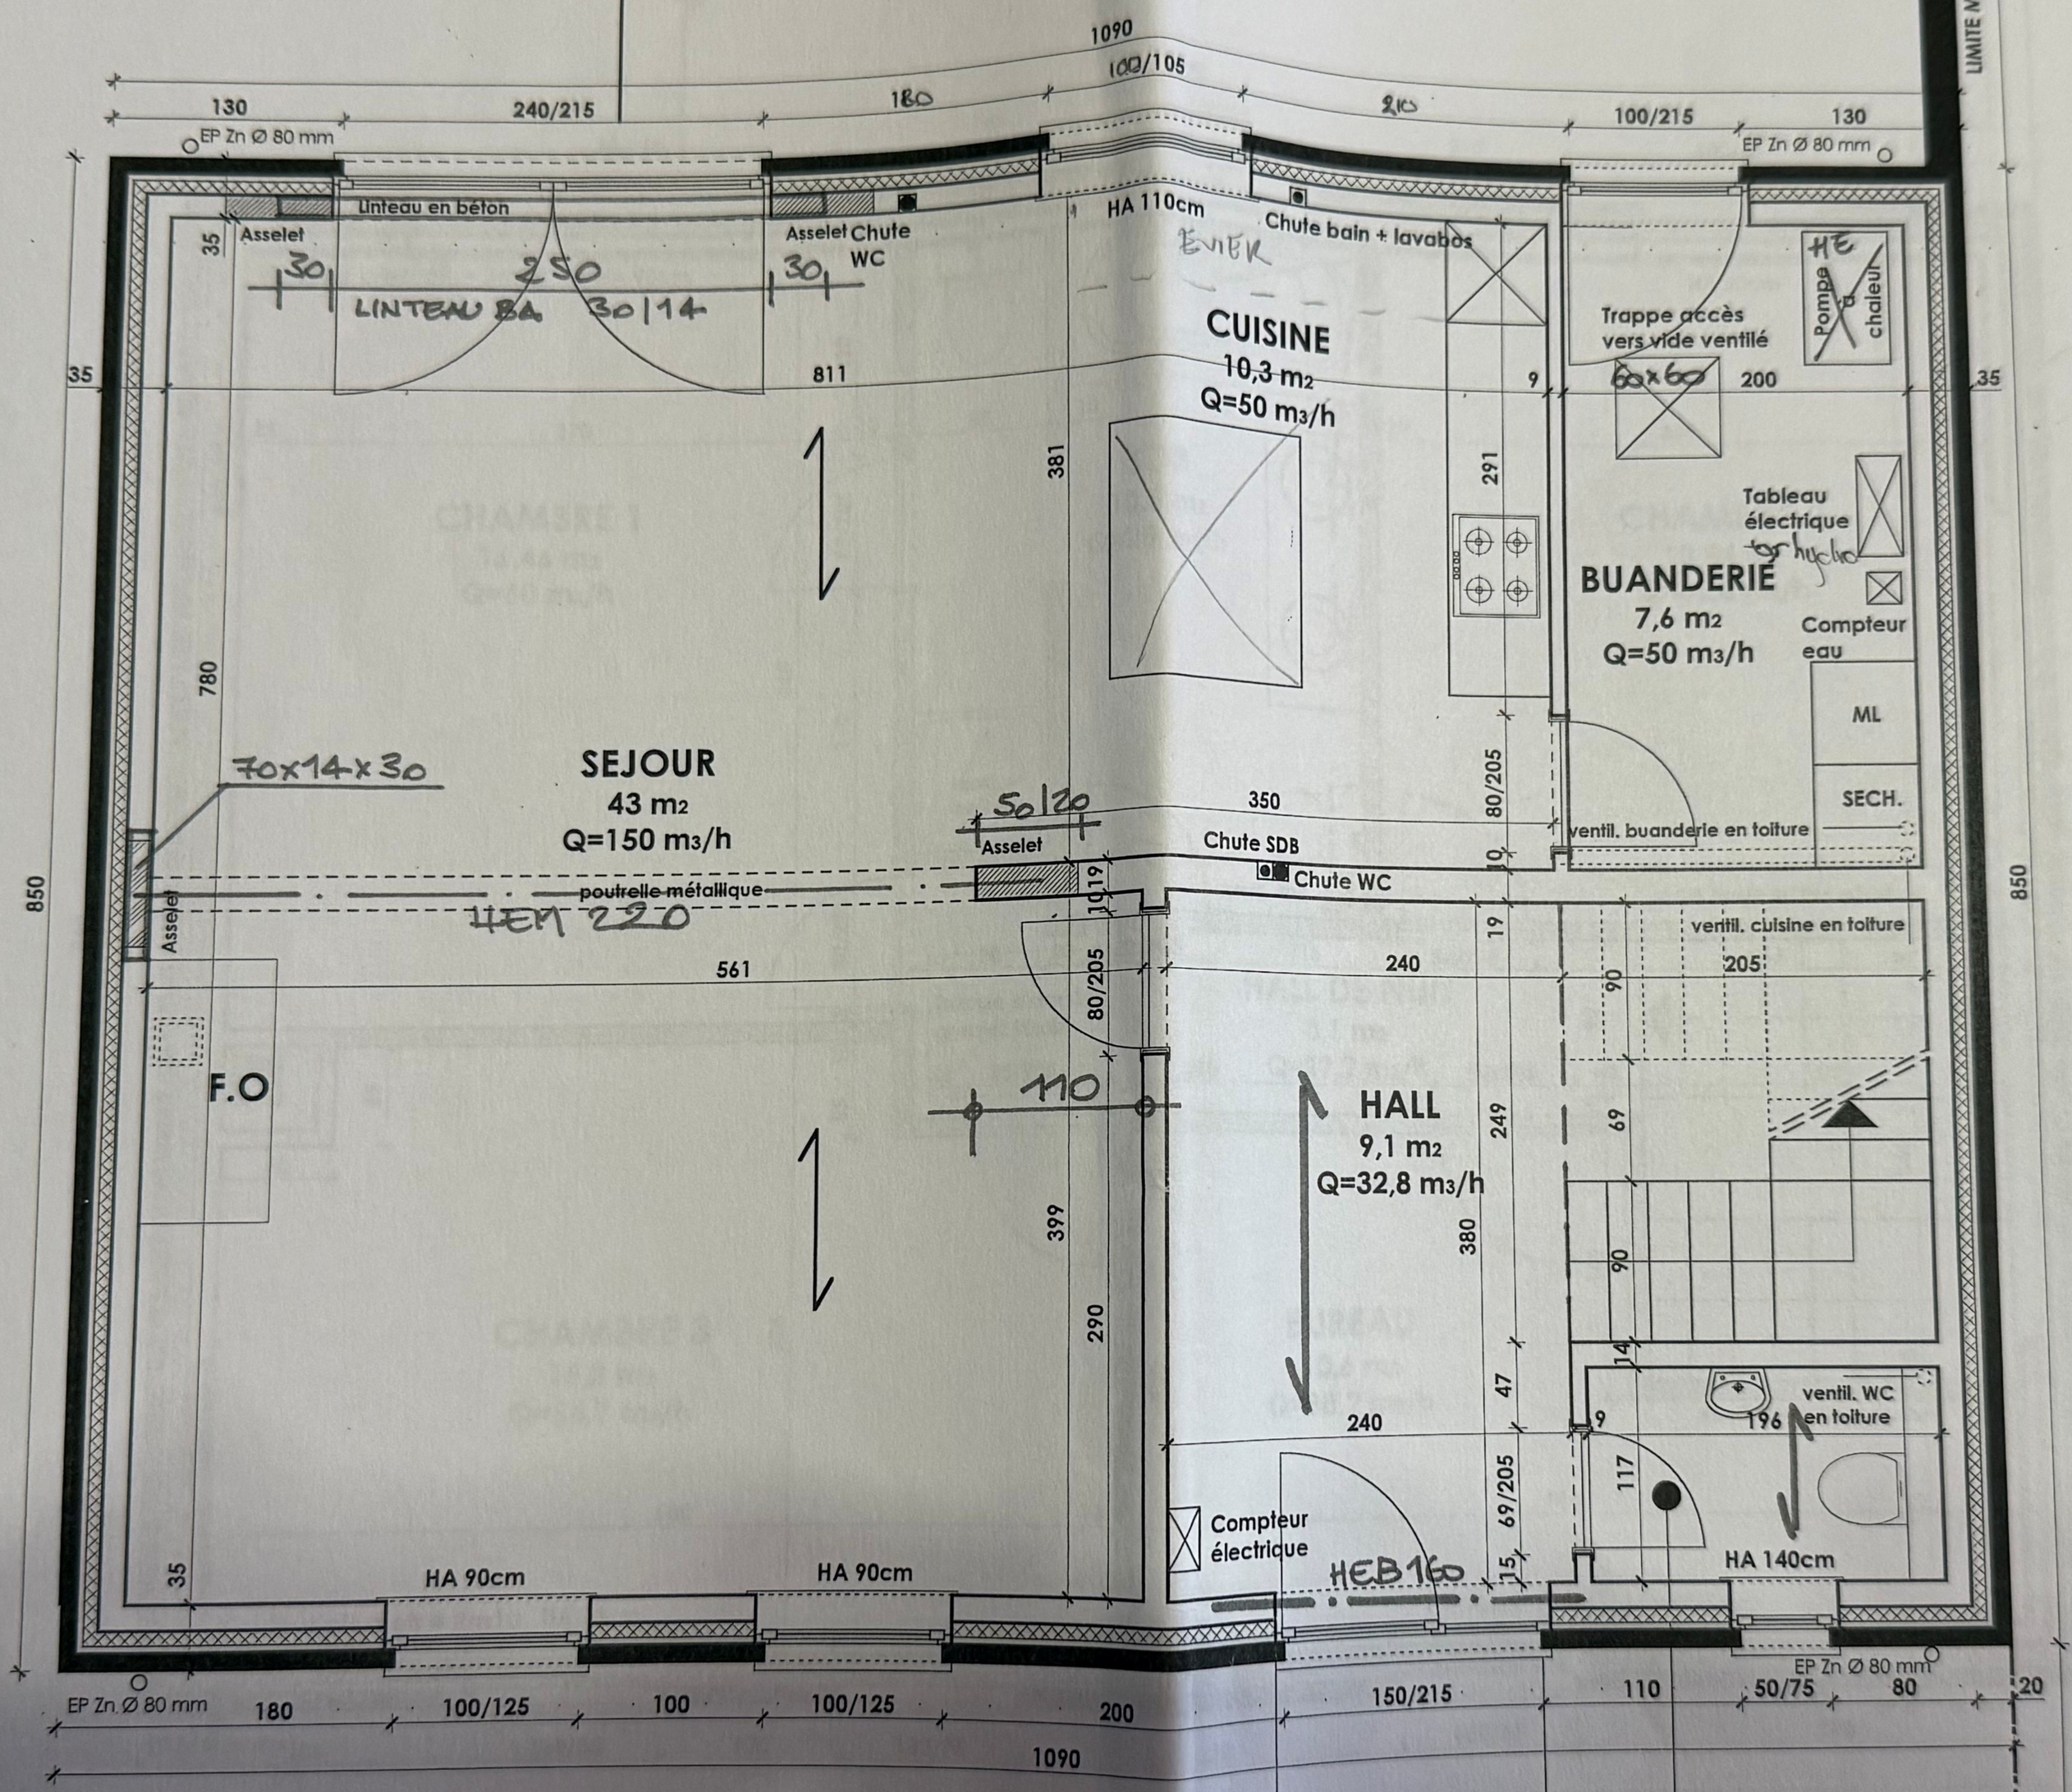

REZ-DE-CHAUSSEE

CLOISONS = ARGEX

WC
2,4 m2

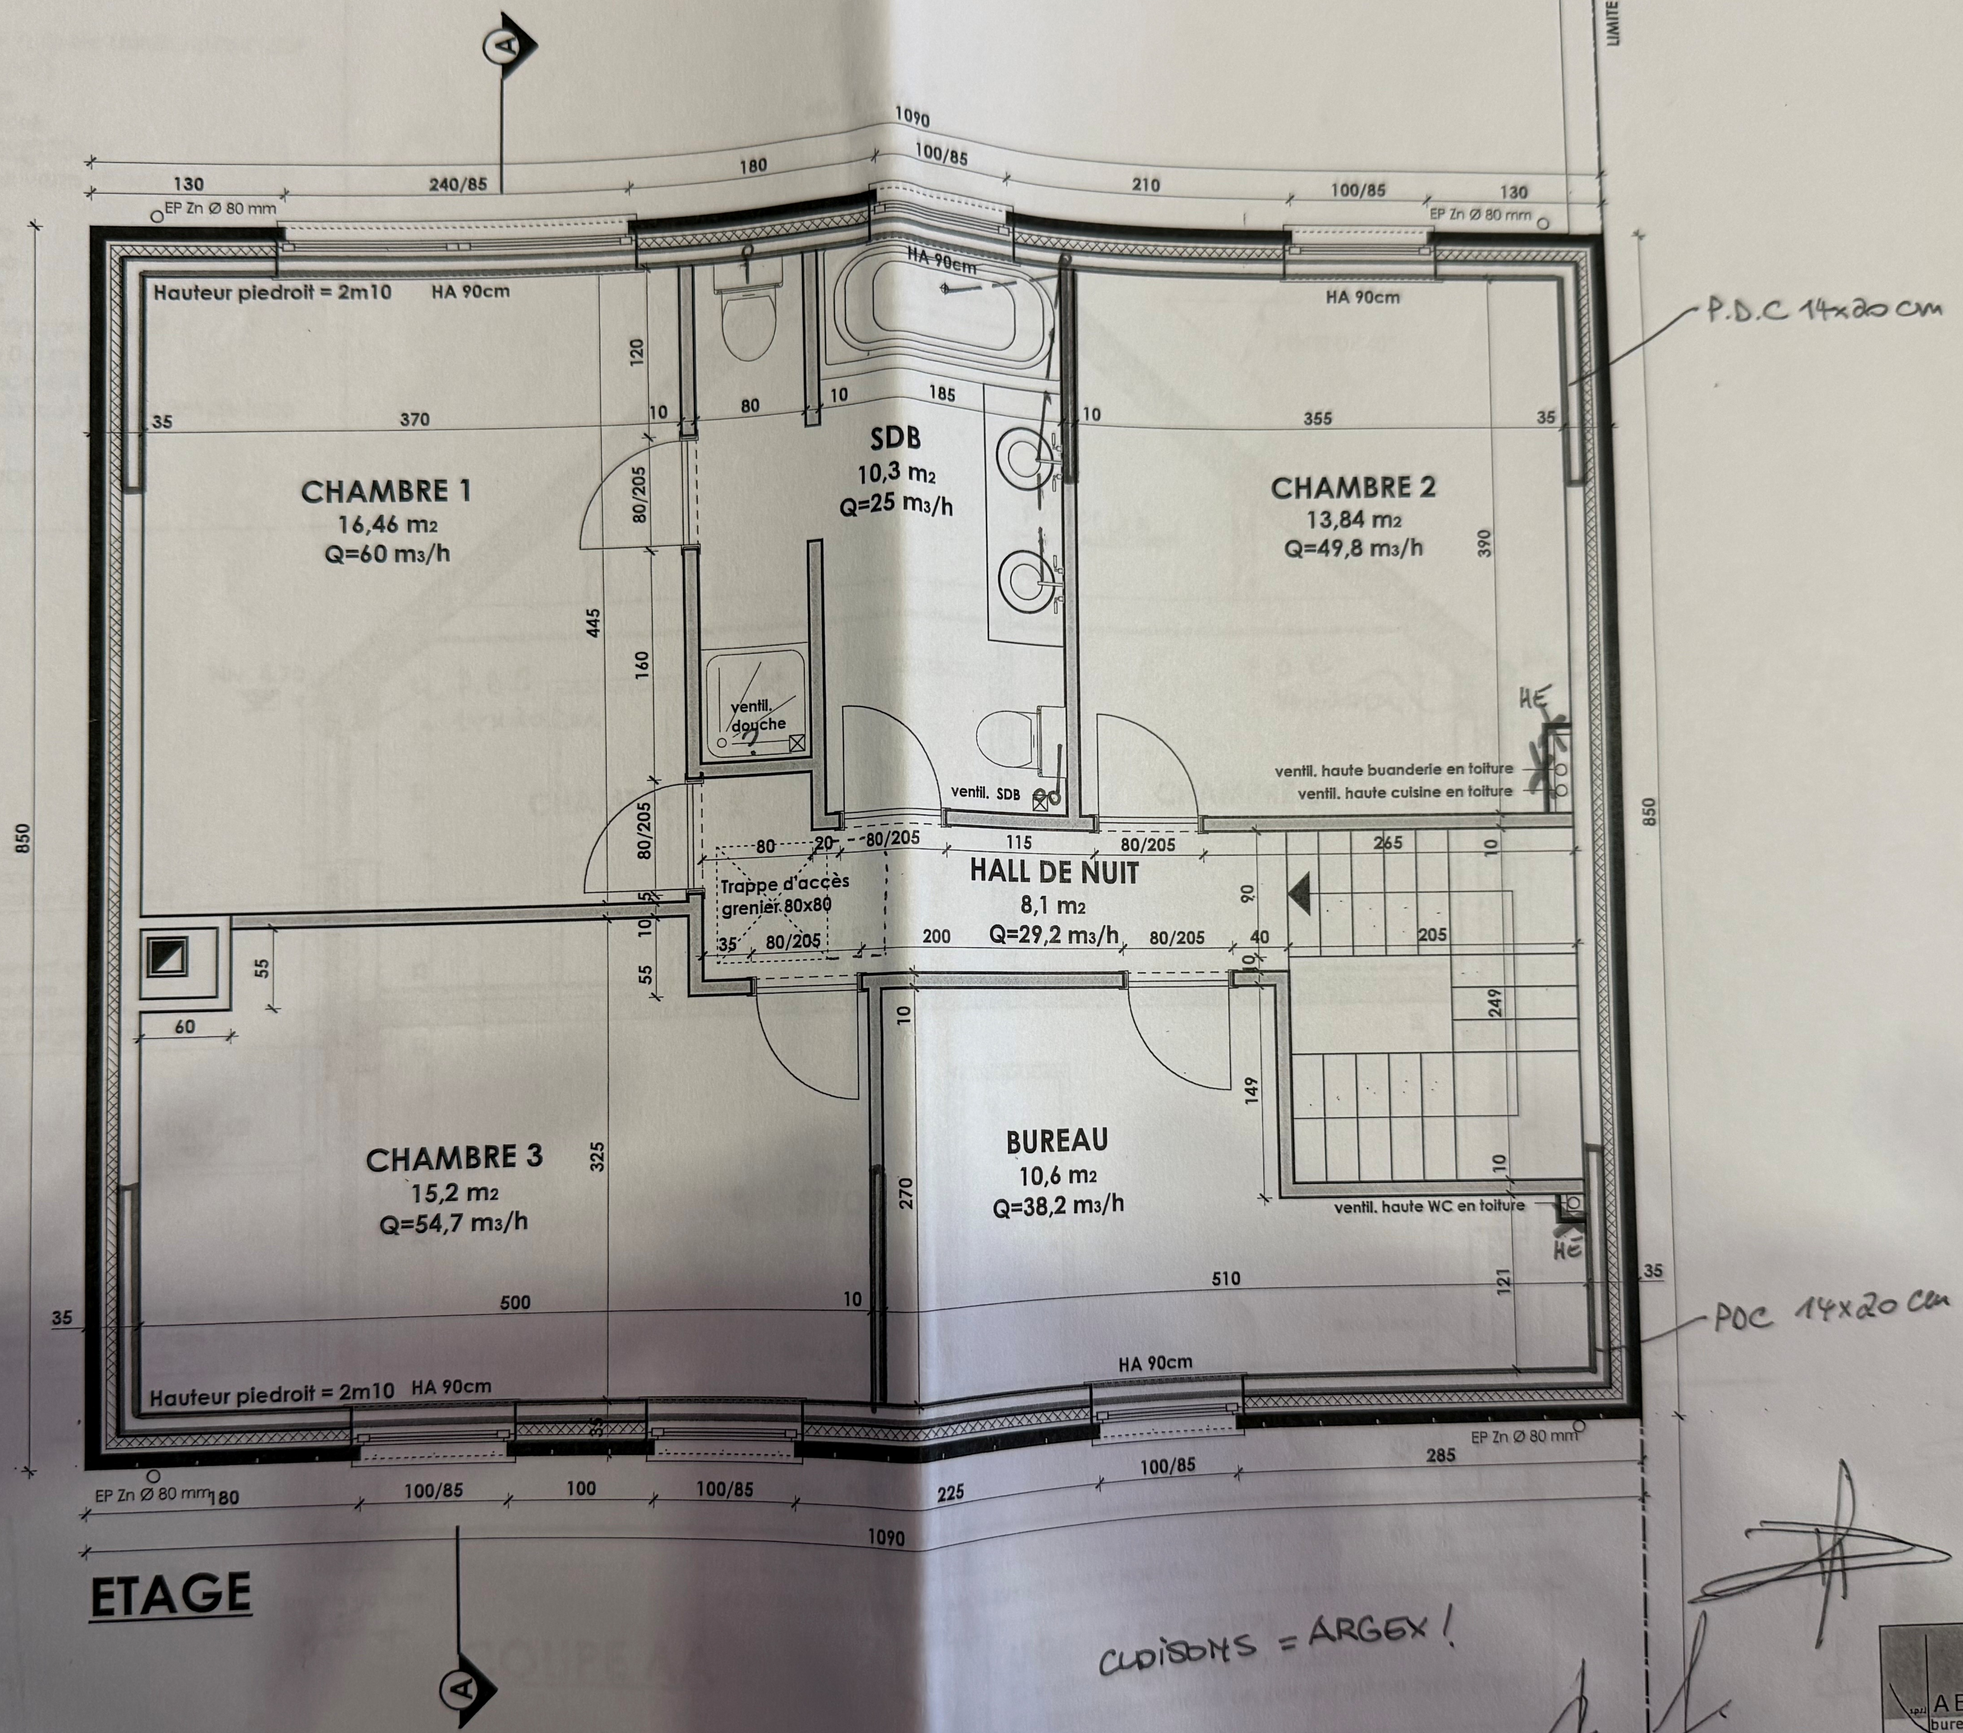

CLOISONS = ARGEX !

ABSCISSE bureau d'architectes

PLAN 2ème ETAGE (33,33M²)

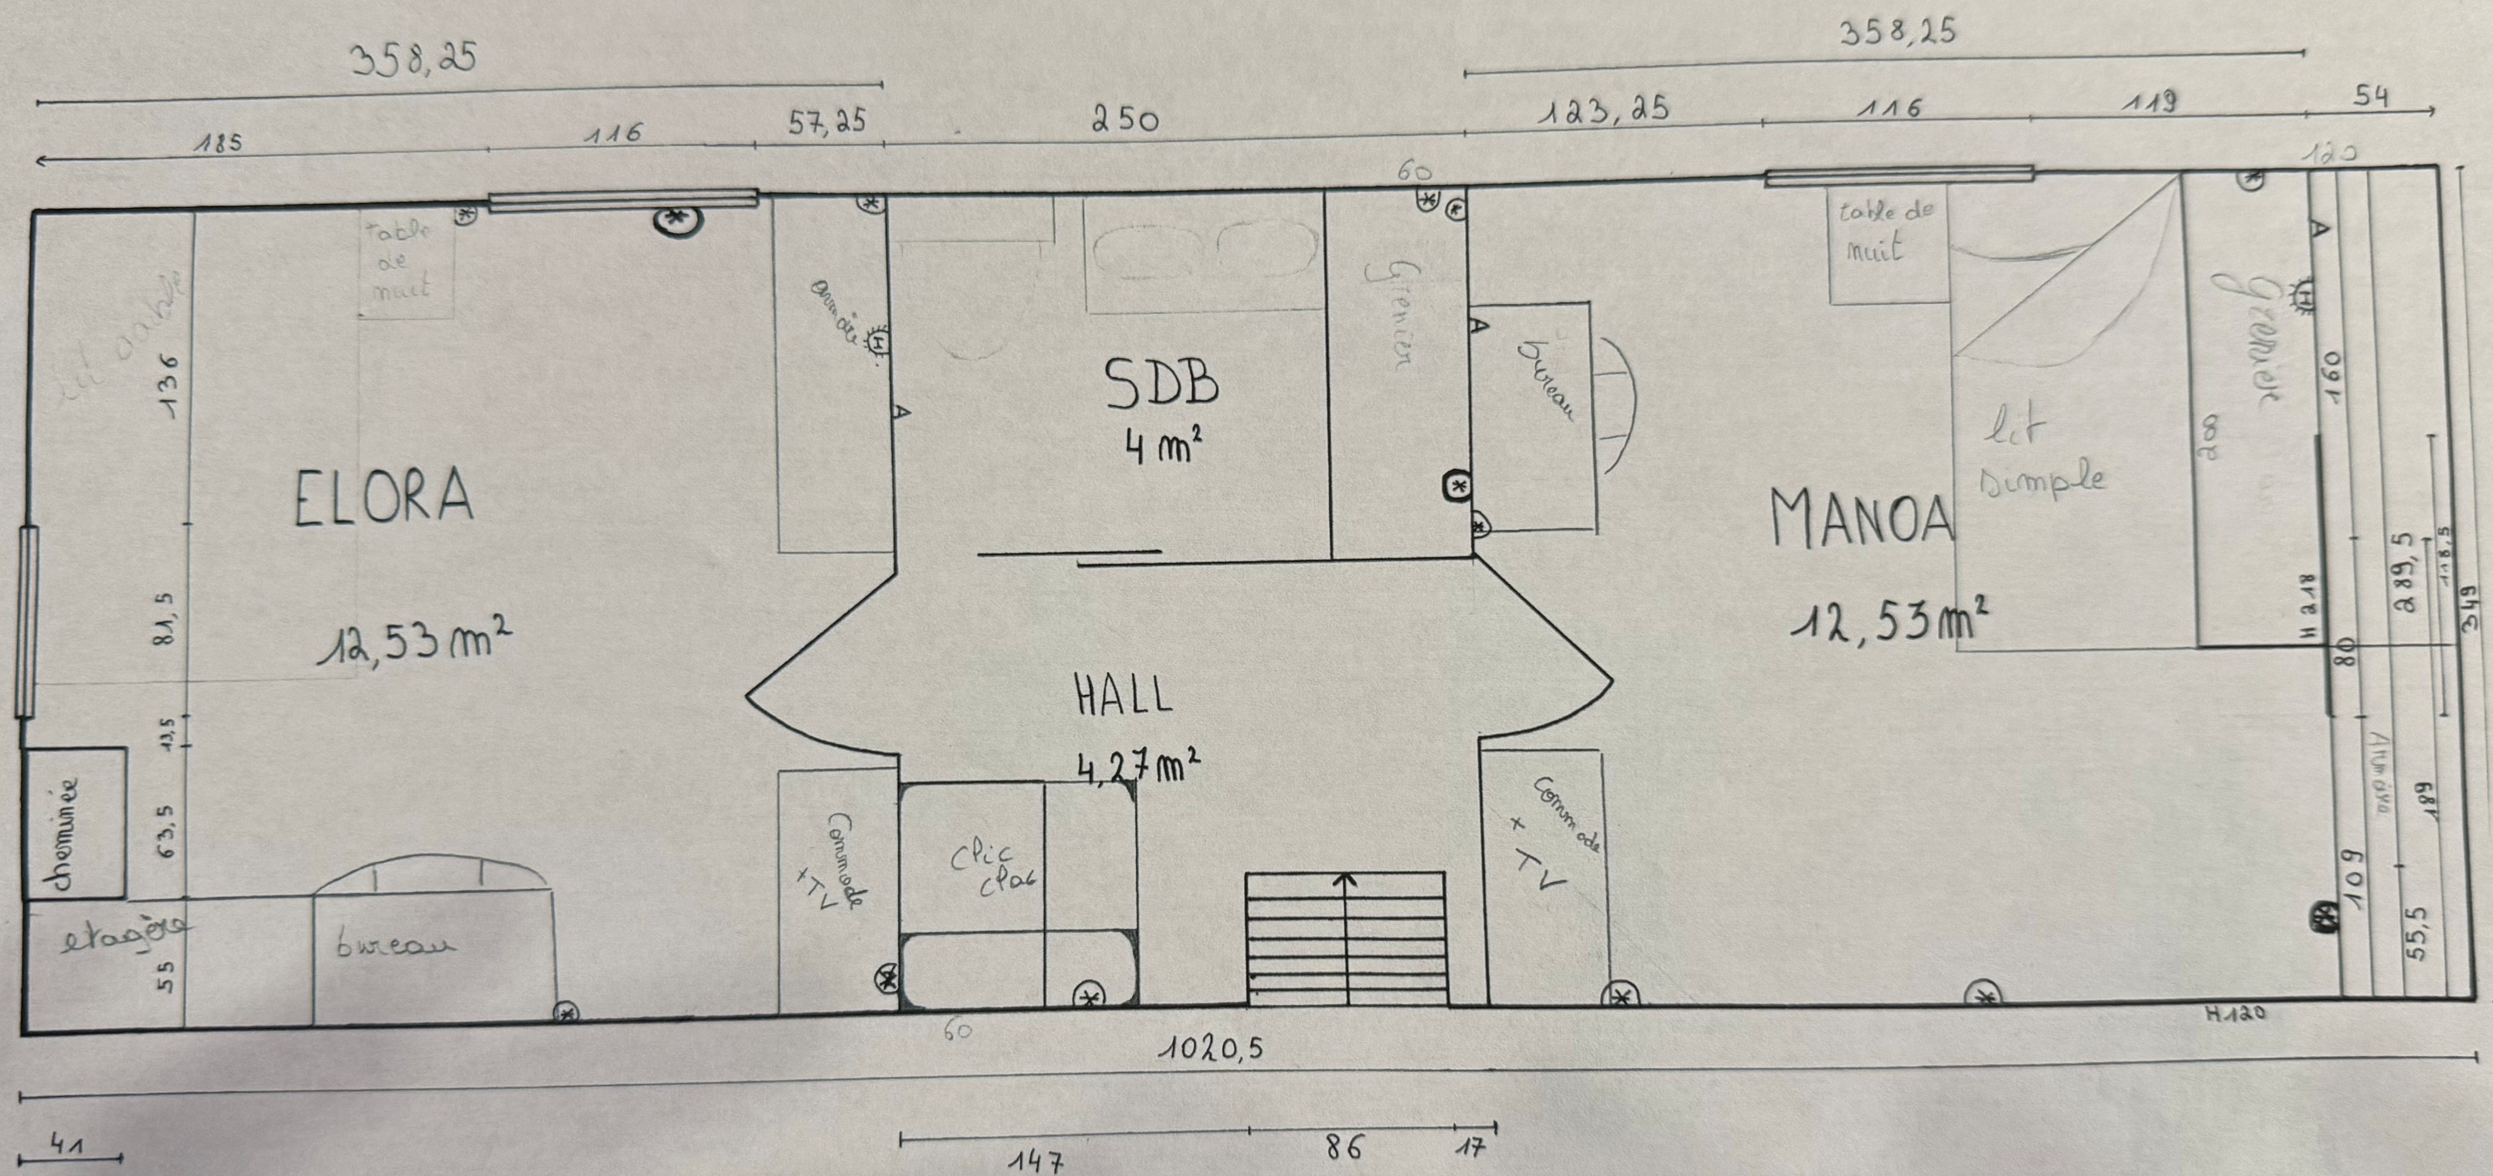

internet

prise

prise chauffage