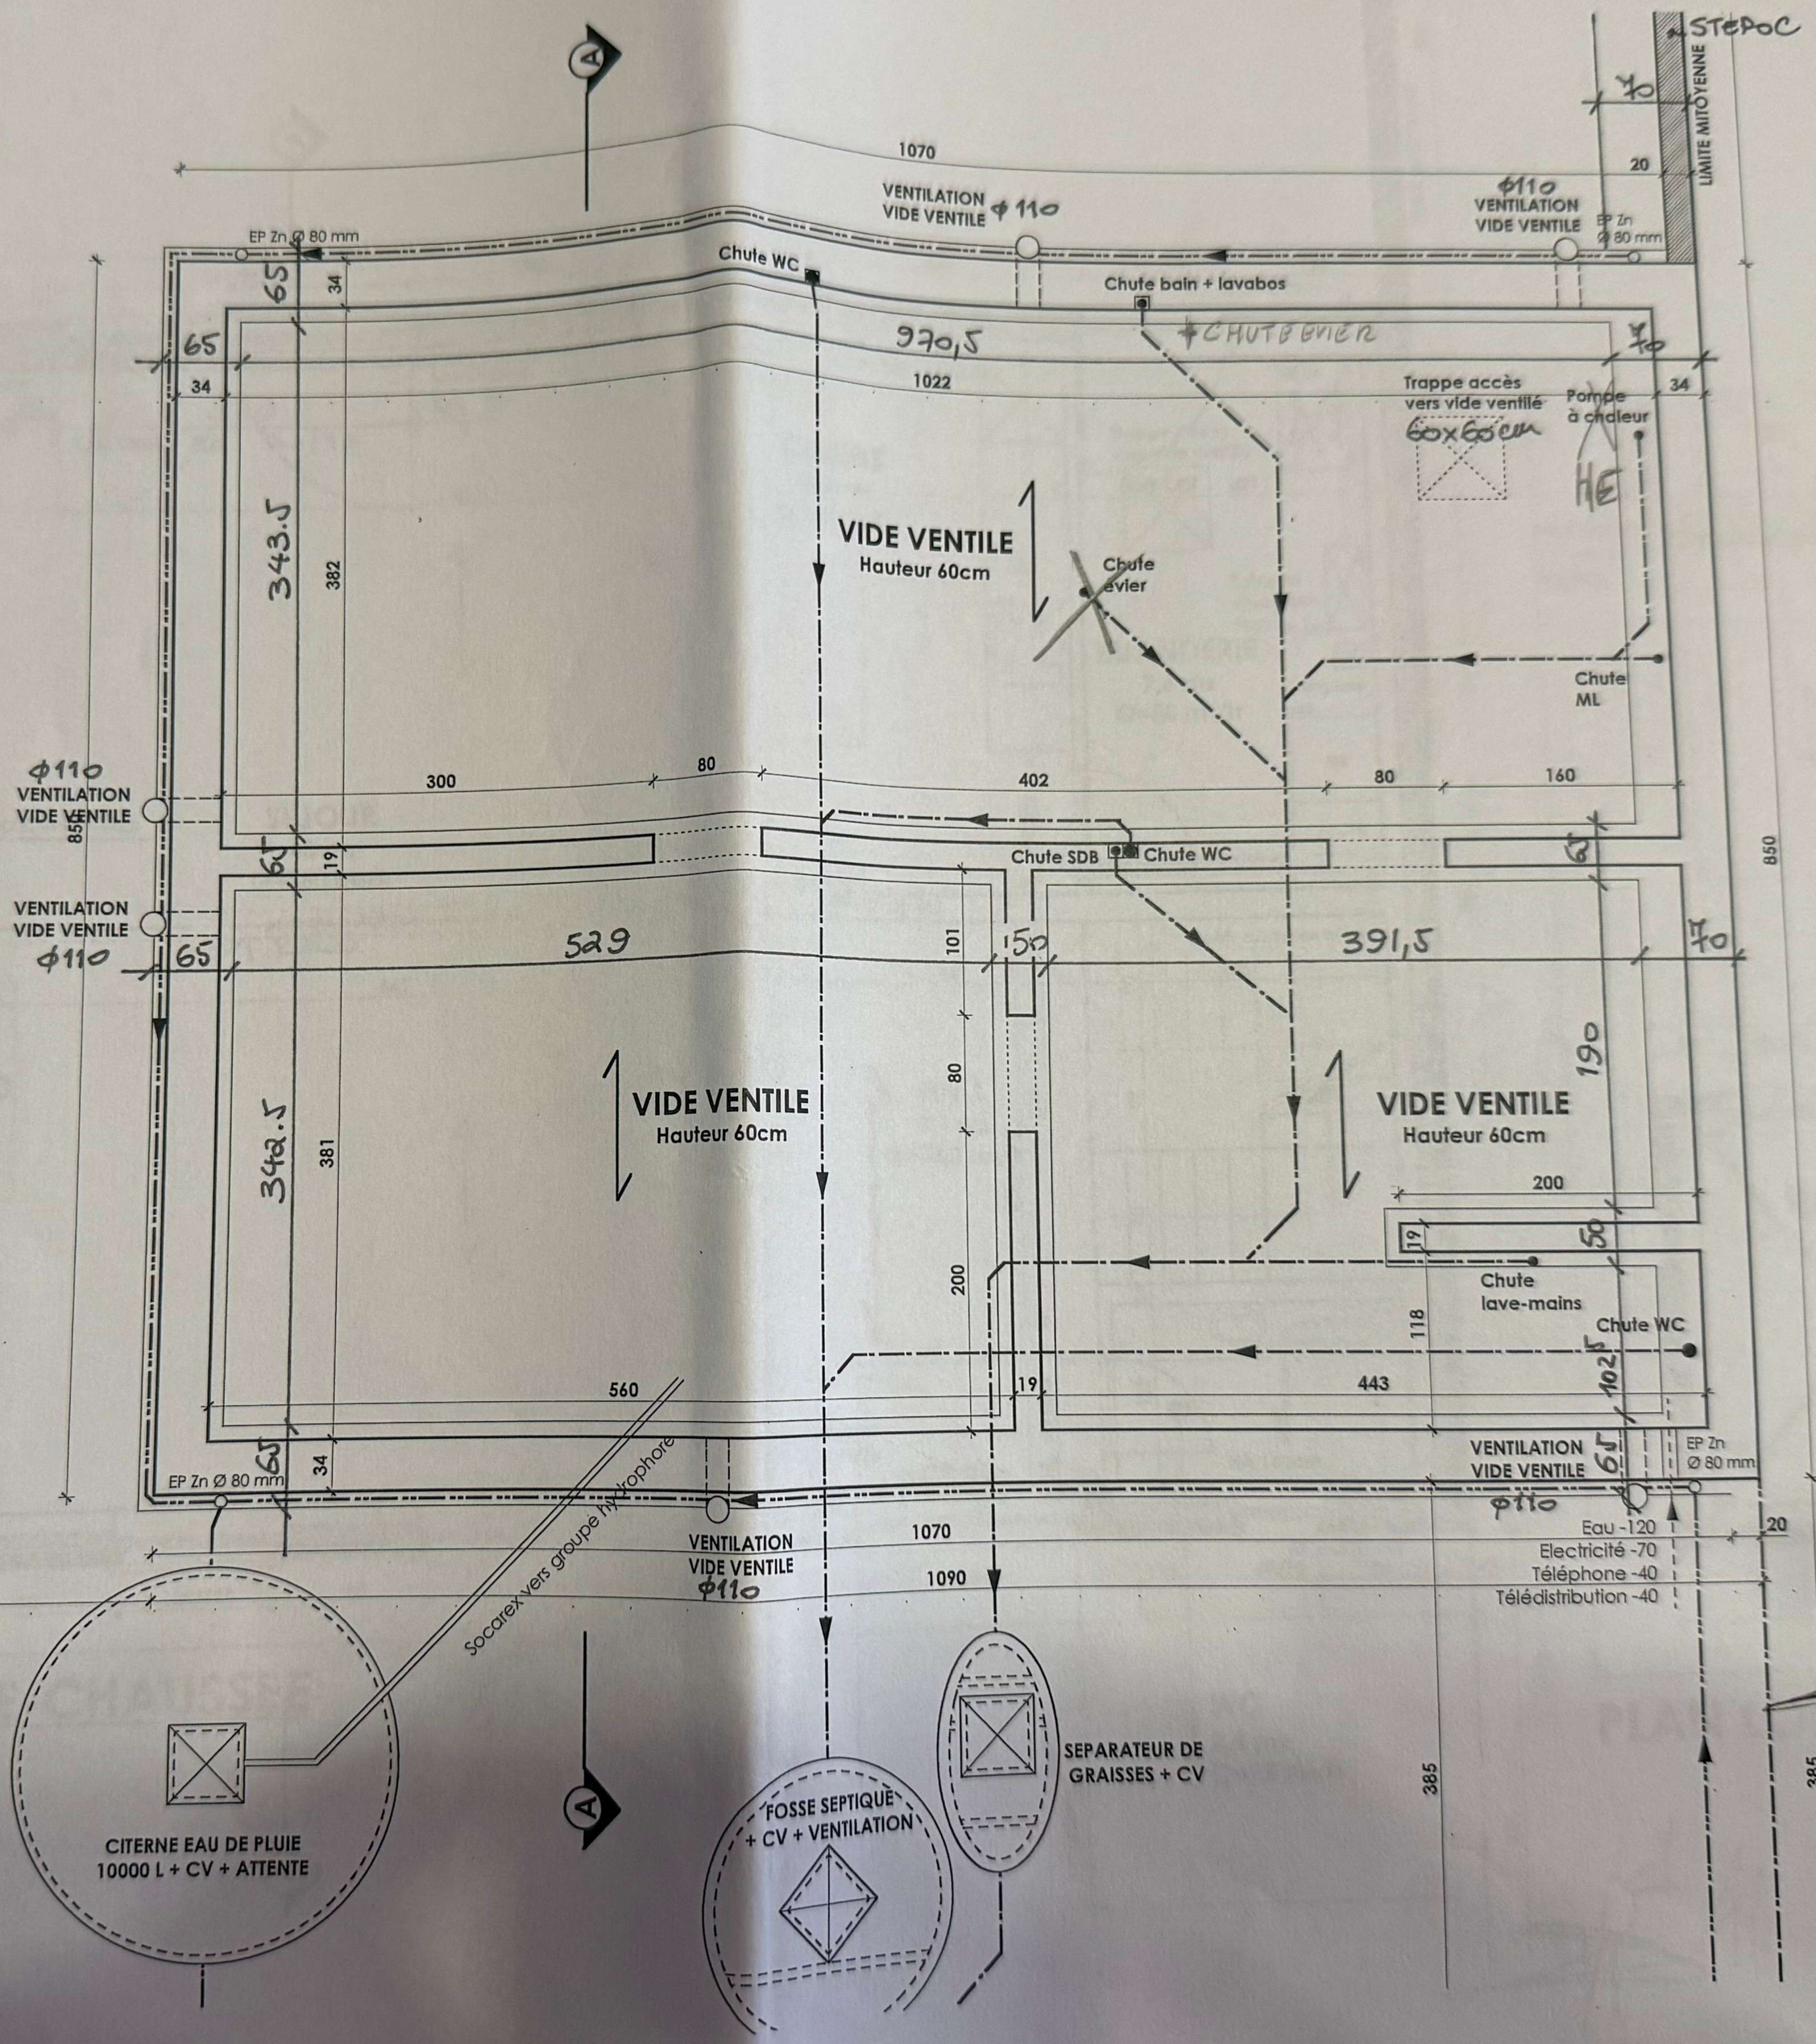
STEPOC
LIMITE MITOYENNE
1070
VENTILATION
VIDE VENTILE
ϕ110
EP Zn Ø 80 mm
Chute WC
Chute bain + lavabos
CHUTE EVIER
970,5
1022
Trappe accès
vers vide ventilé
60x60cm
Pompe
à chaleur
HE
VIDE VENTILE
Hauteur 60cm
Chute
évier
Chute
ML
300
80
402
160
Chute SDB
Chute WC
529
391,5
150
343.5
382
342.5
381
101
80
200
190
118
19
50
102,5
560
443
Chute
lave-mains
Chute WC
Eau -120
Electricité -70
Téléphone -40
Télédistribution -40
+/-315
Socarex vers groupe hydrophore
CITERNE EAU DE PLUIE
10000 L + CV + ATTENTE
FOSSE SEPTIQUE
+ CV + VENTILATION
SEPARATEUR DE
GRAISSES + CV
850
385

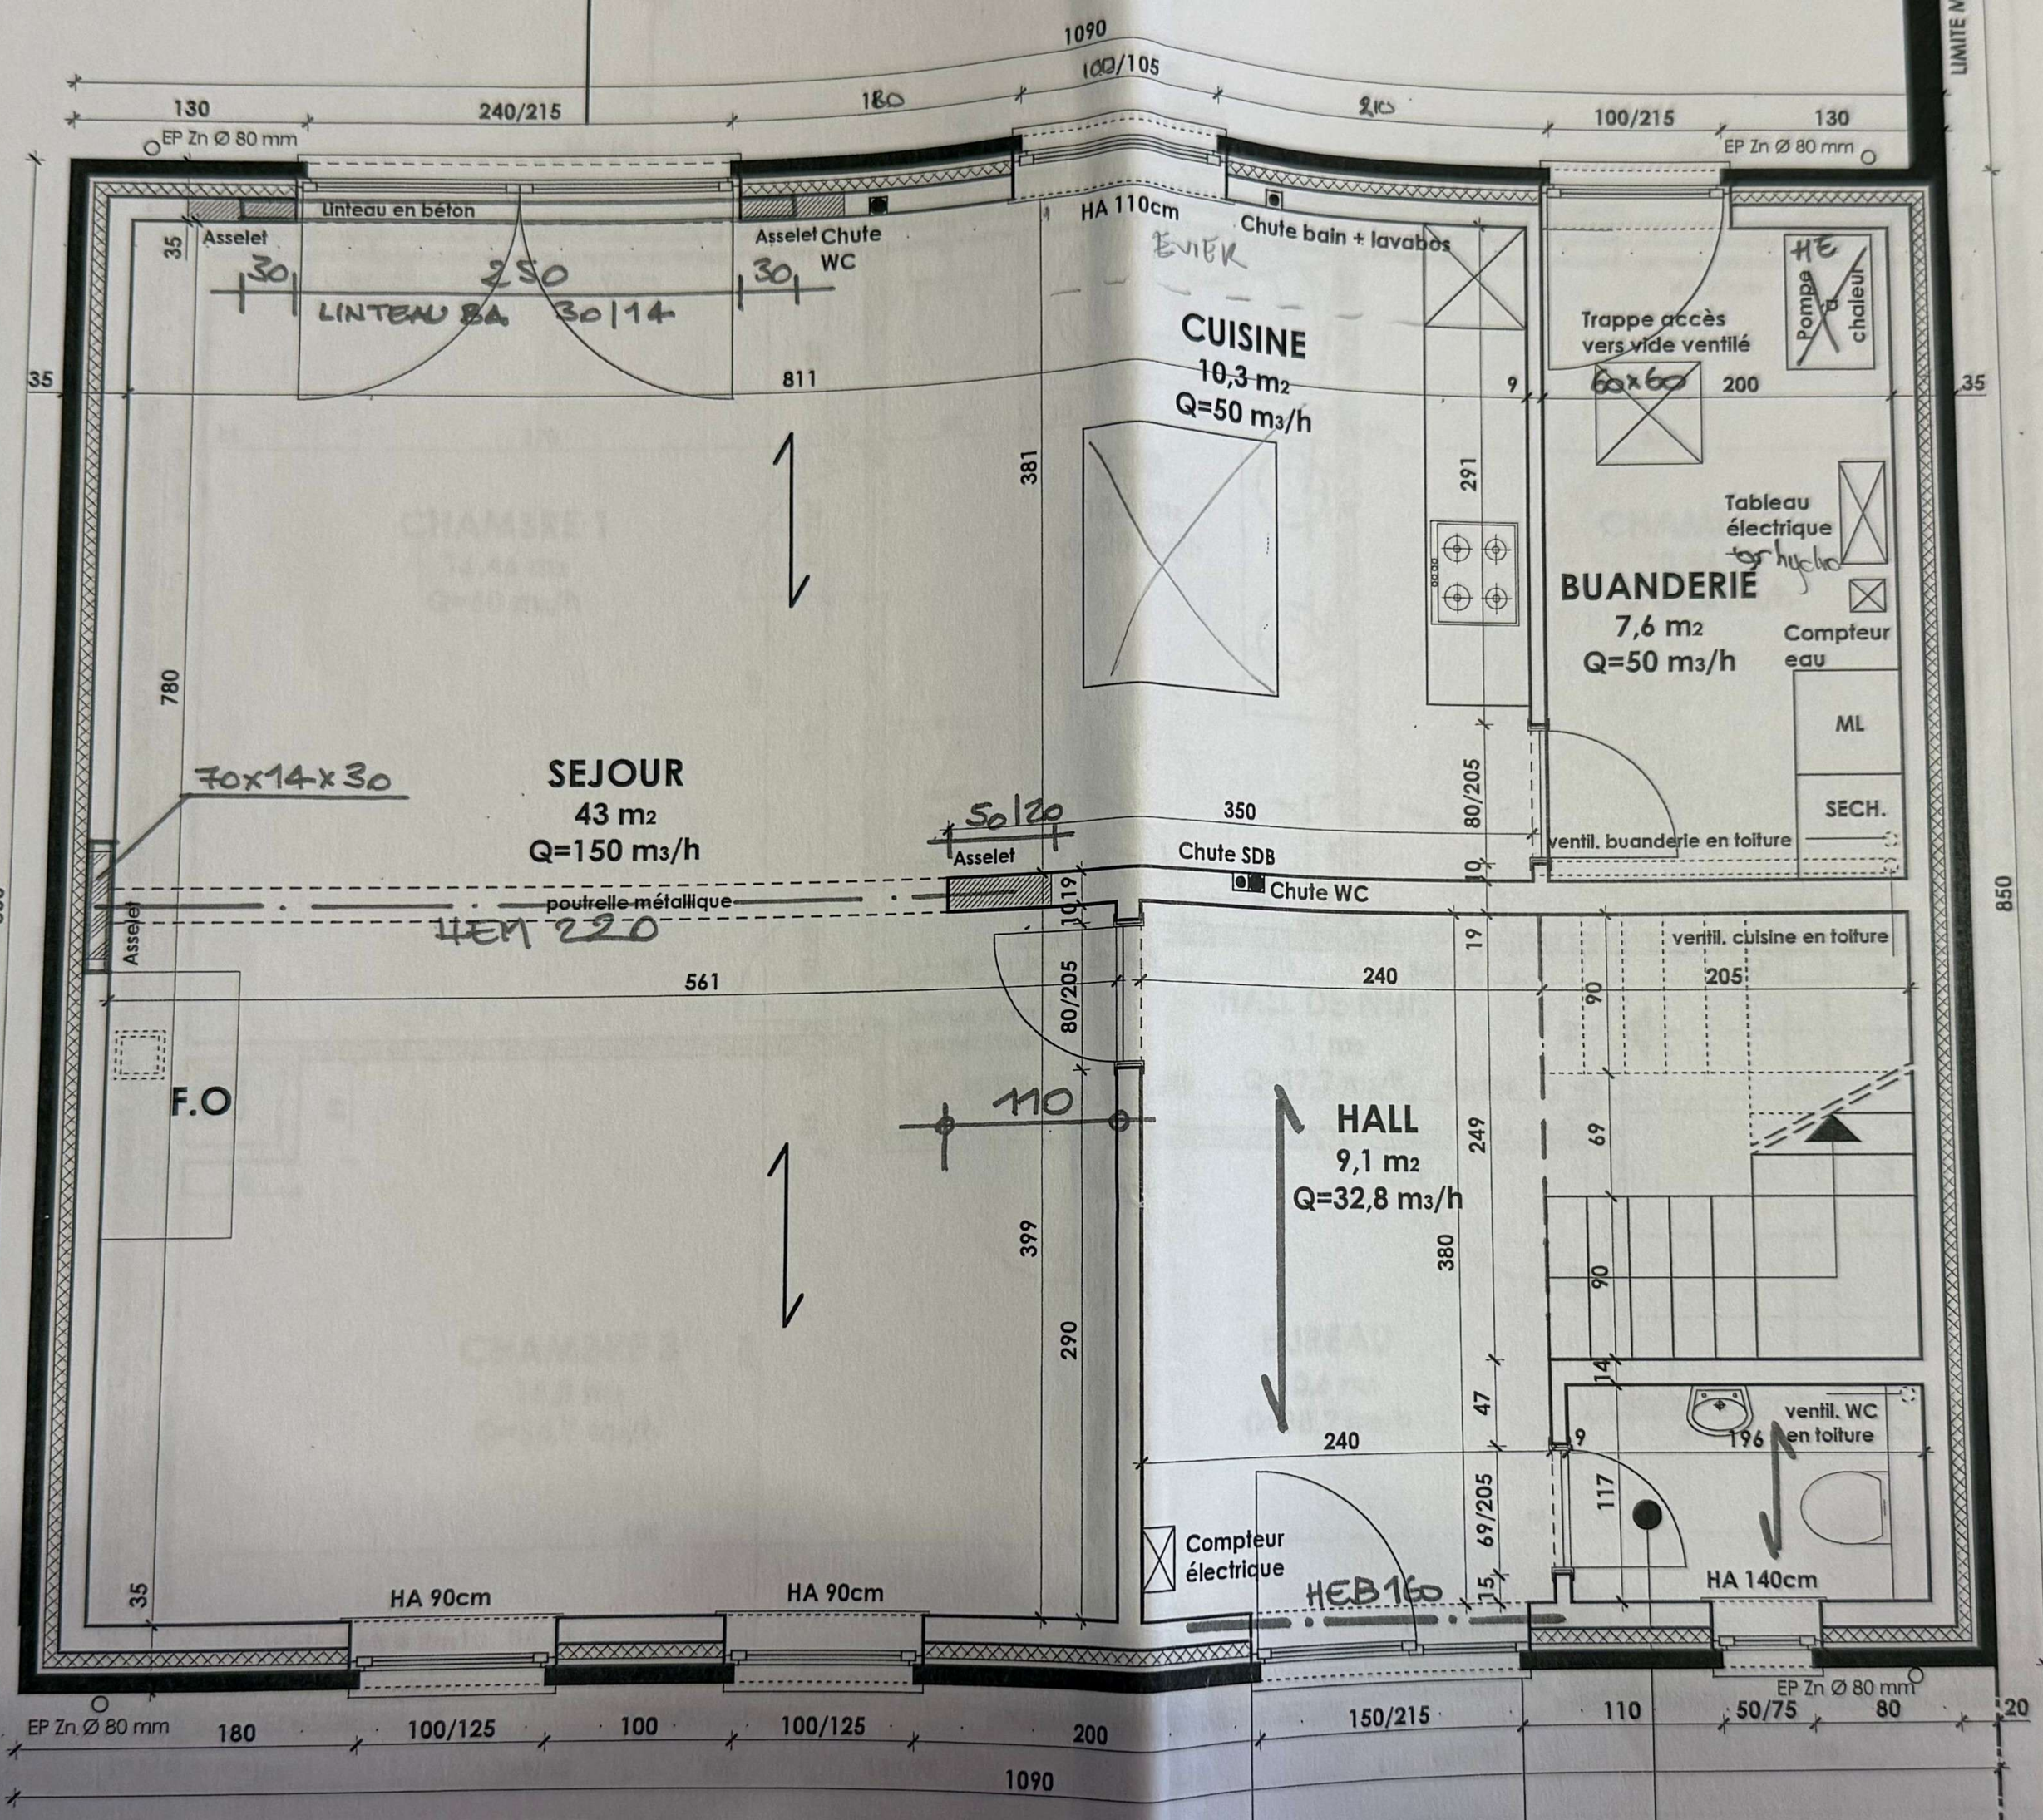


# REZ-DE-CHAUSSEE

CLOISONS = ARGEX

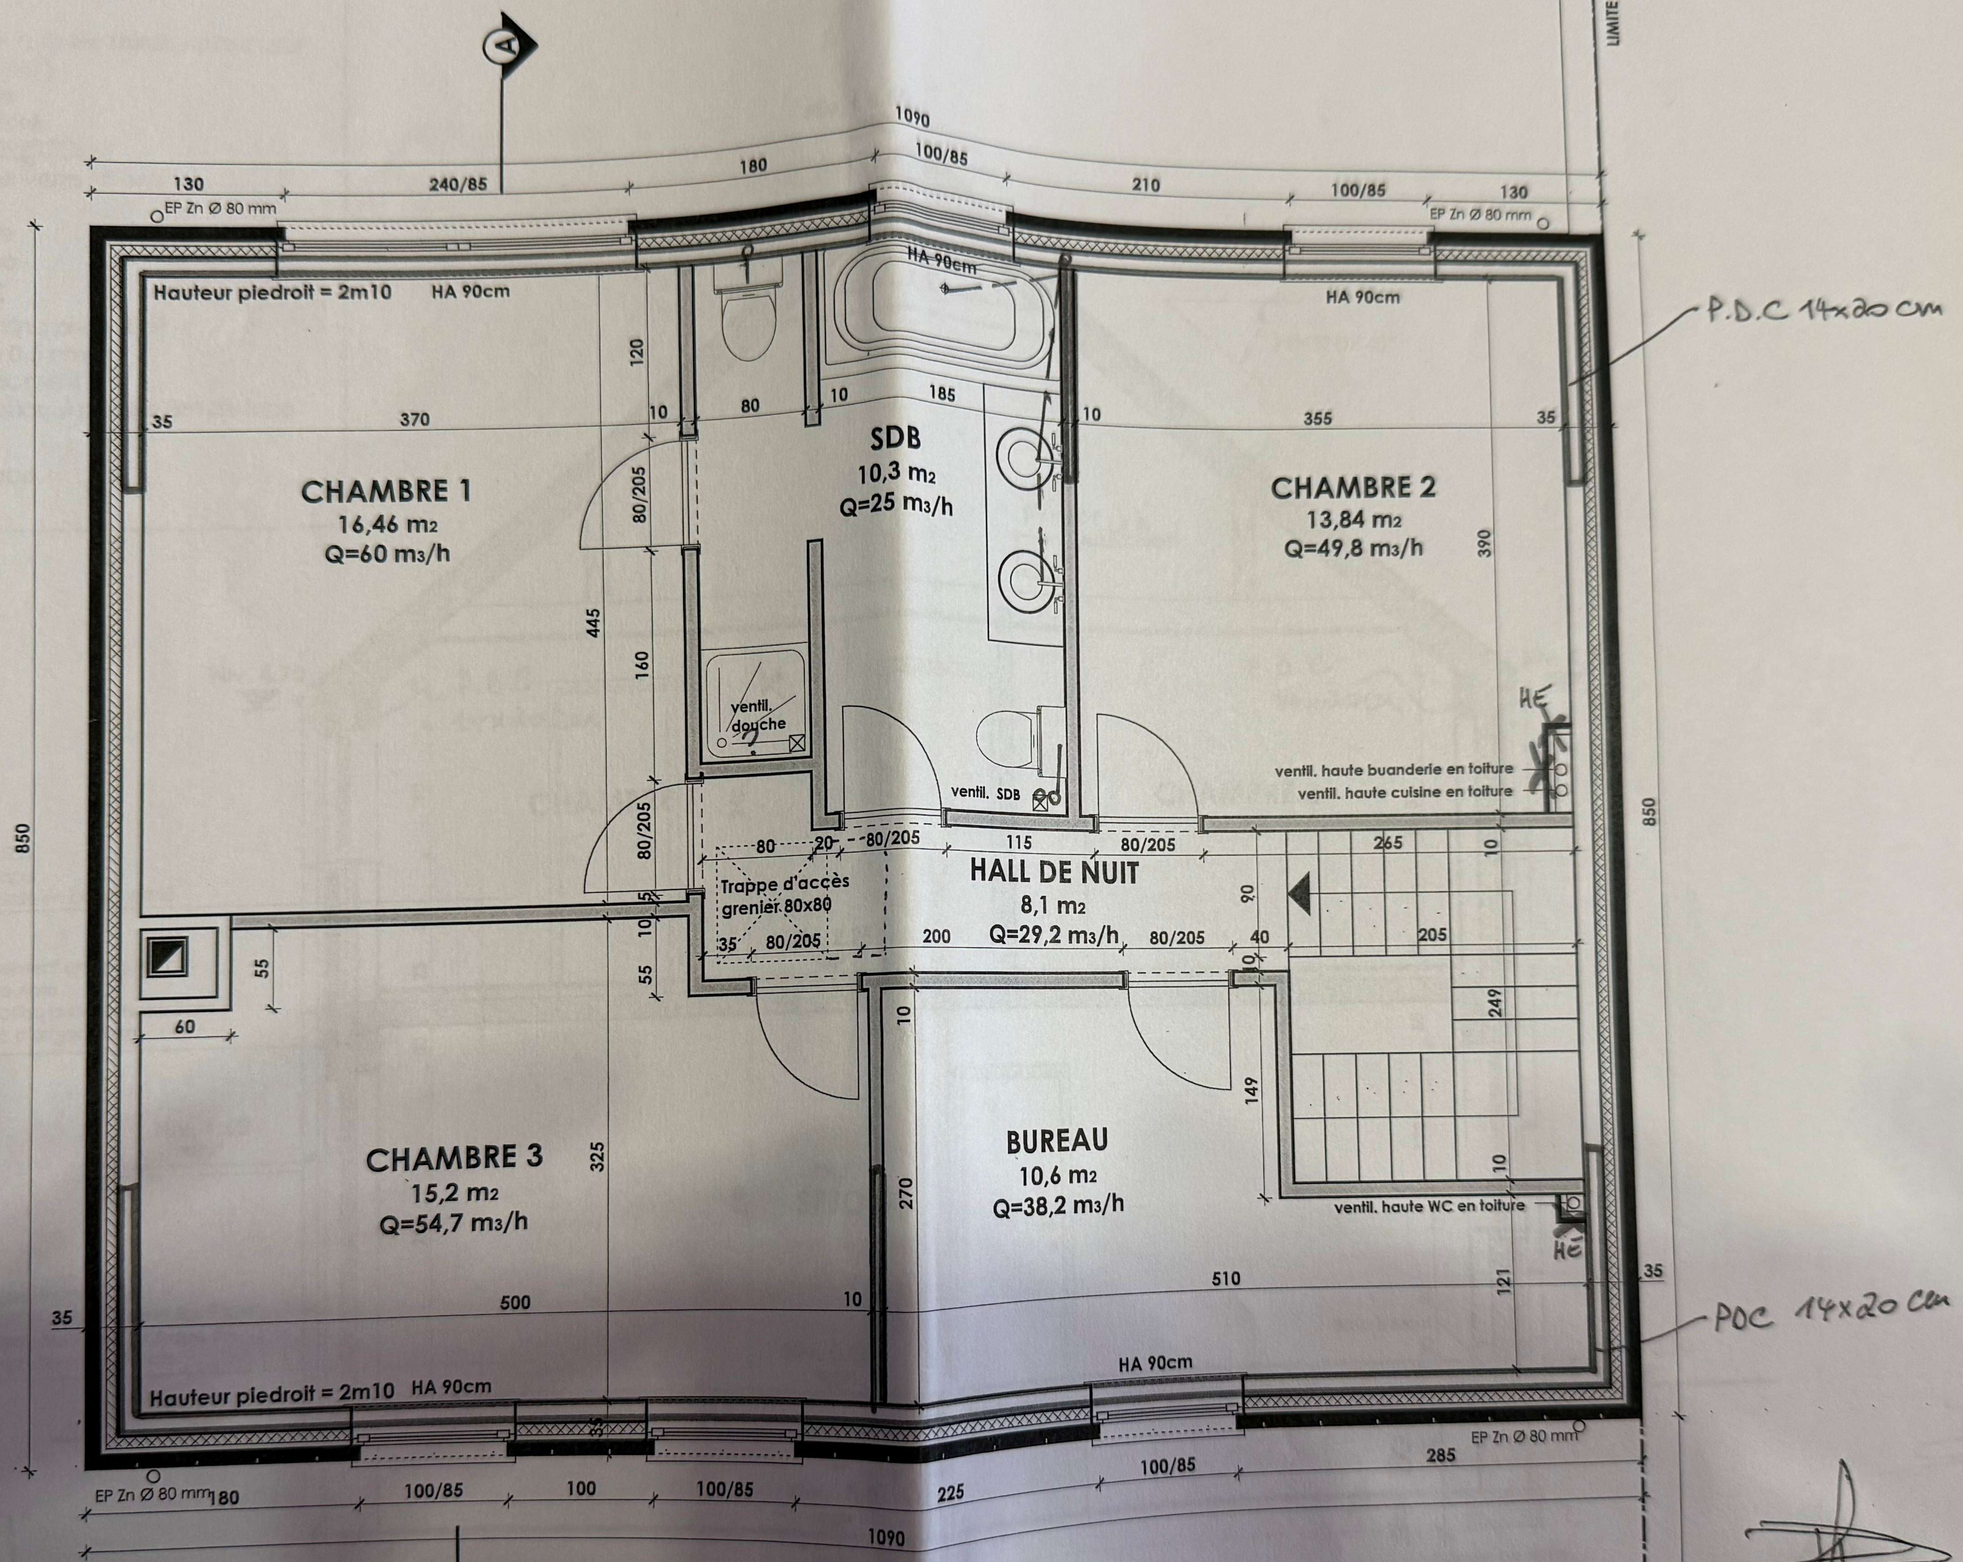


# ETAGE

CLOISONS = ARGEX !

ABSCISSE bureau d'architectes

# PLAN 2ème ETAGE (33,33M²)

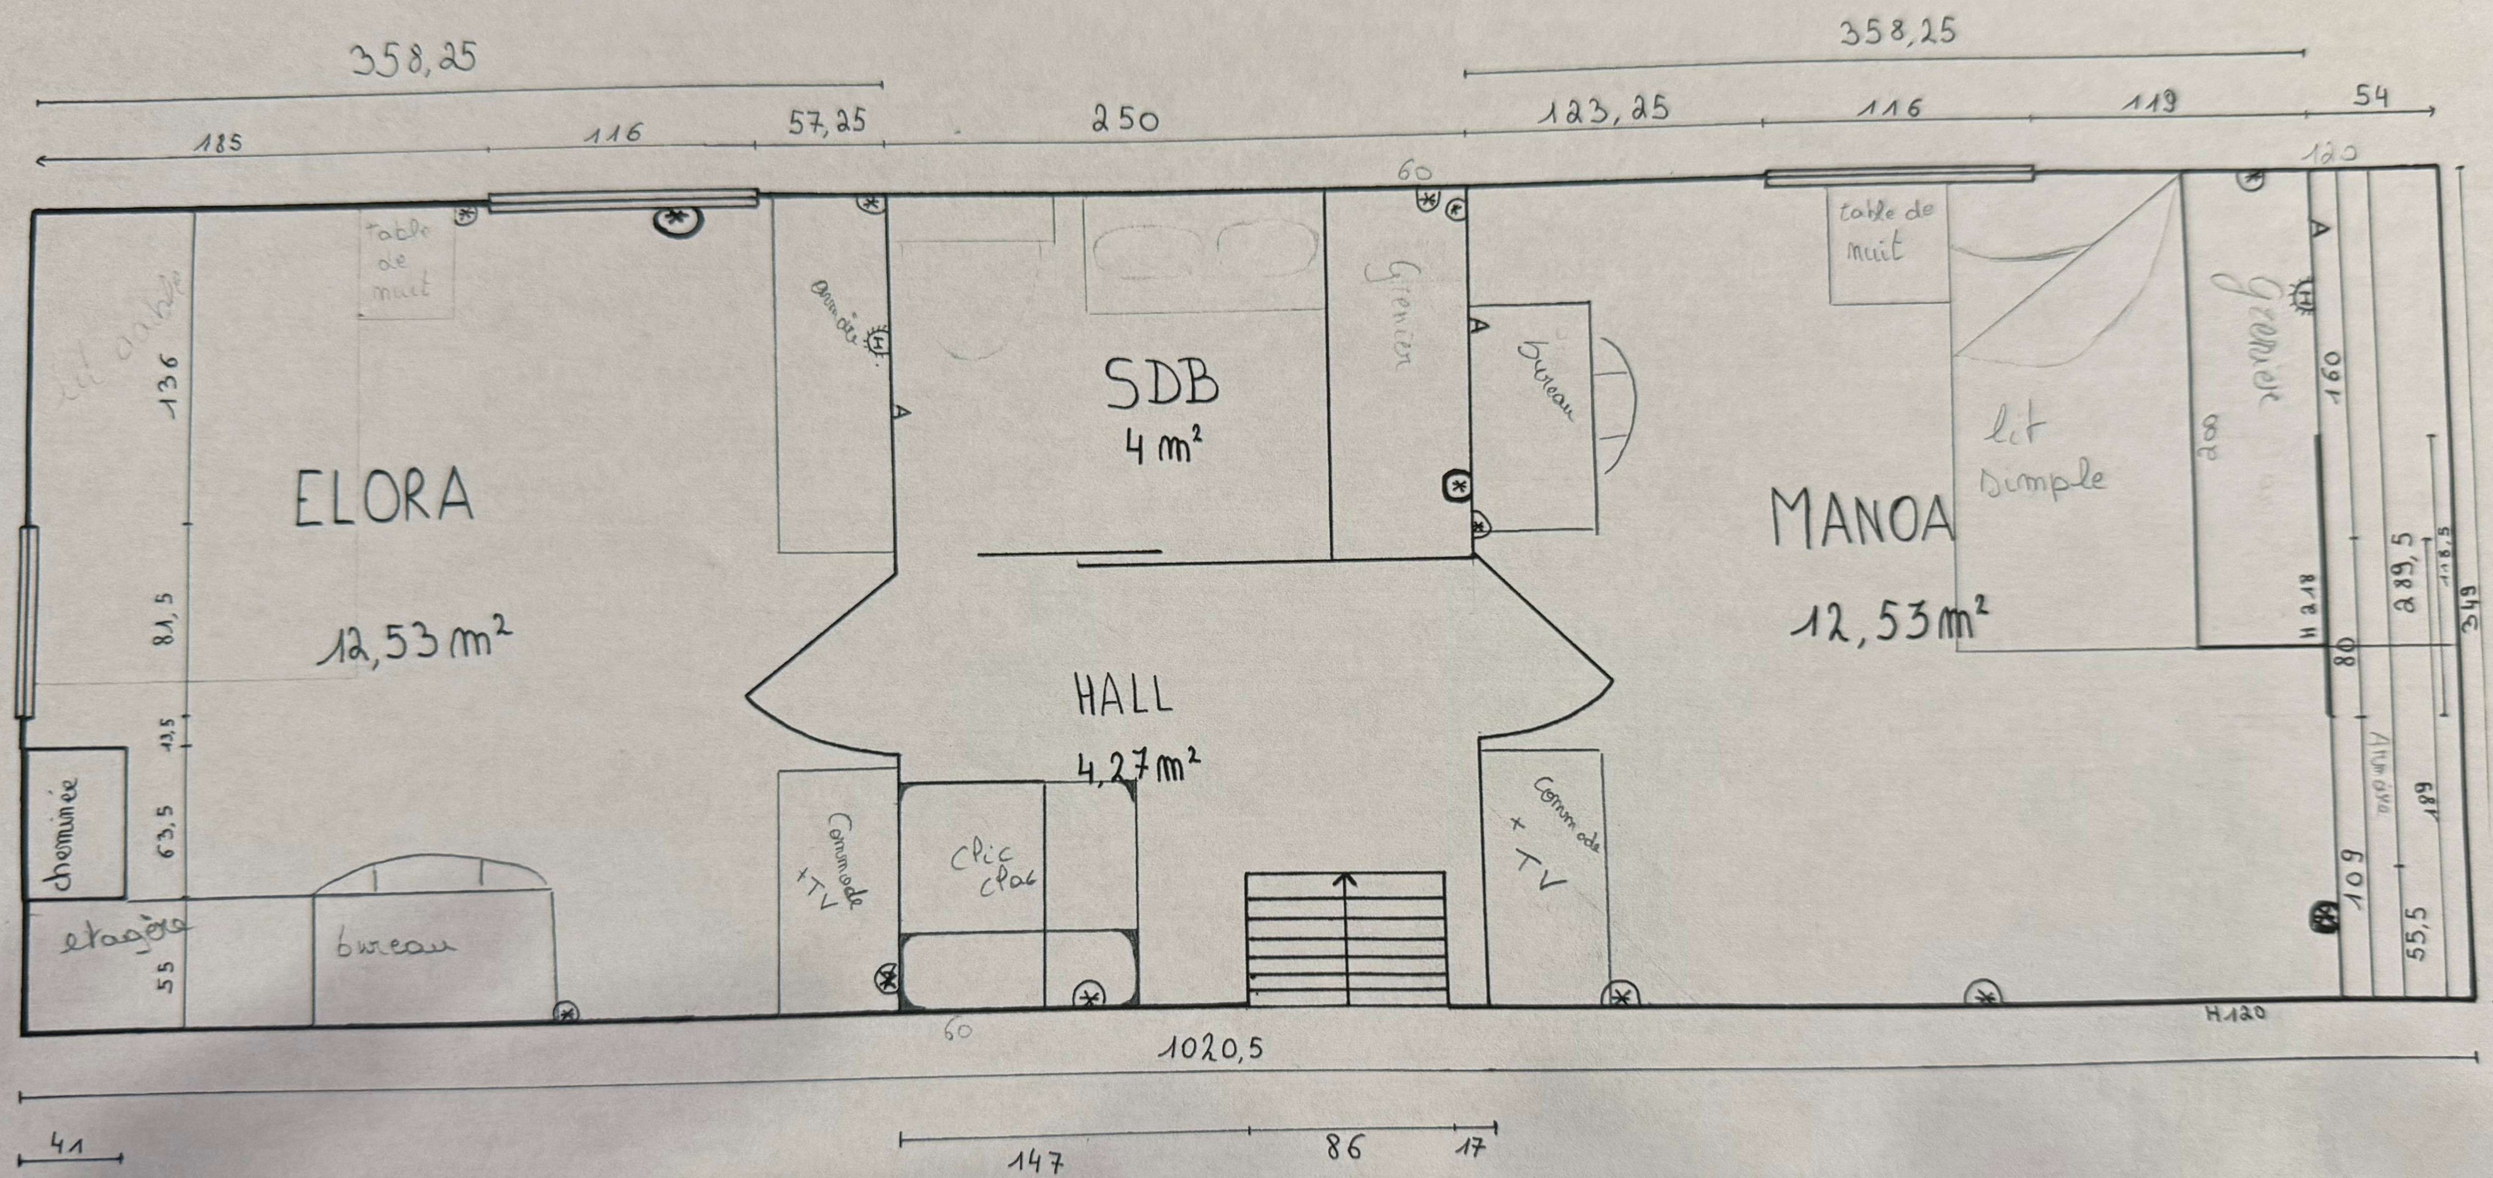


internet

prise

prise chauffage