




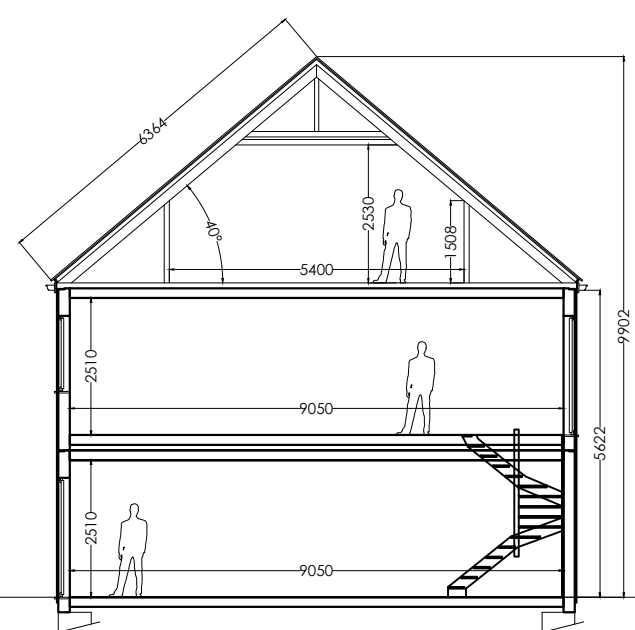


Coupe AA'

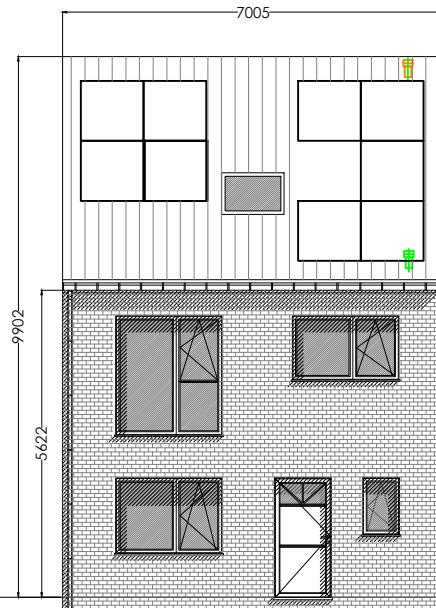


Façade avant

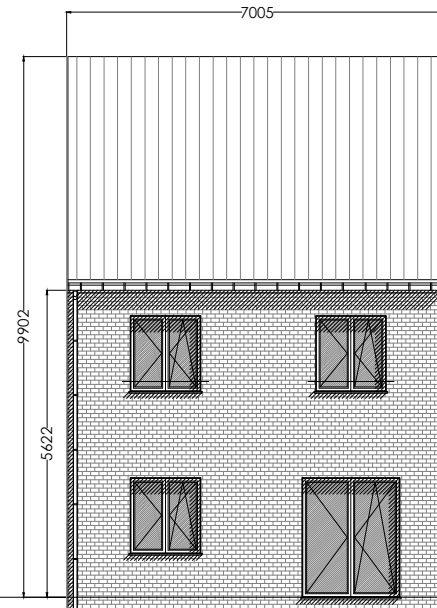




Façade arrière

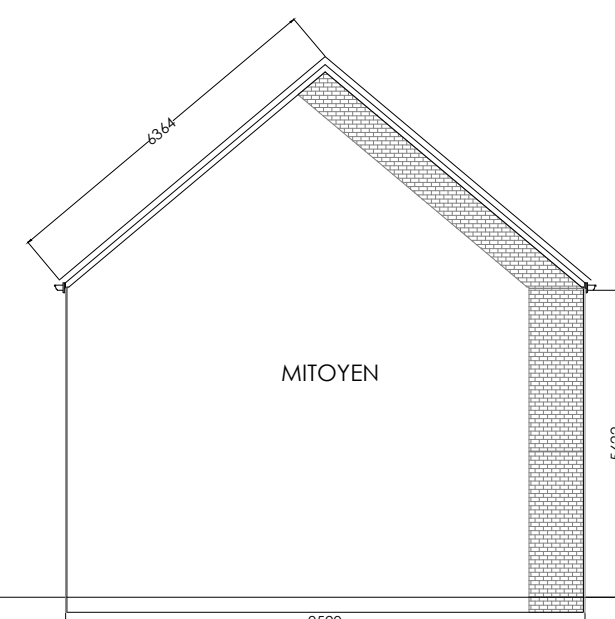

Façade gauche

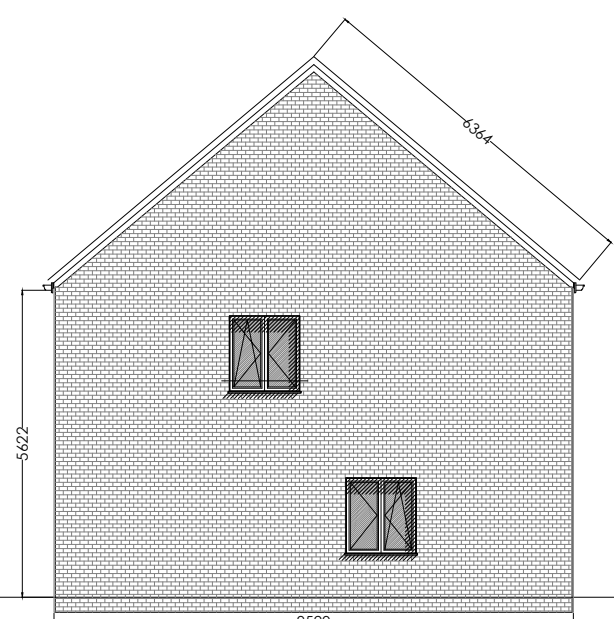

Façade droite

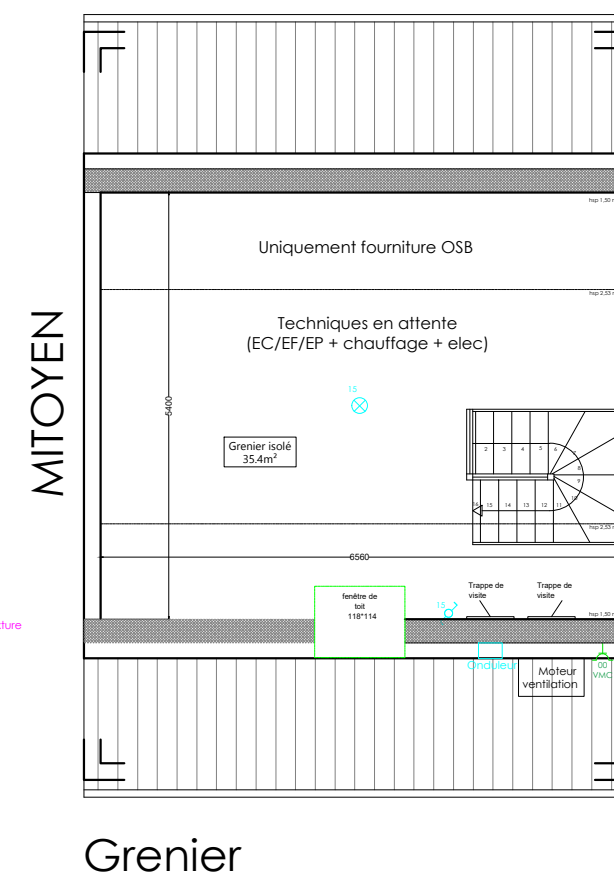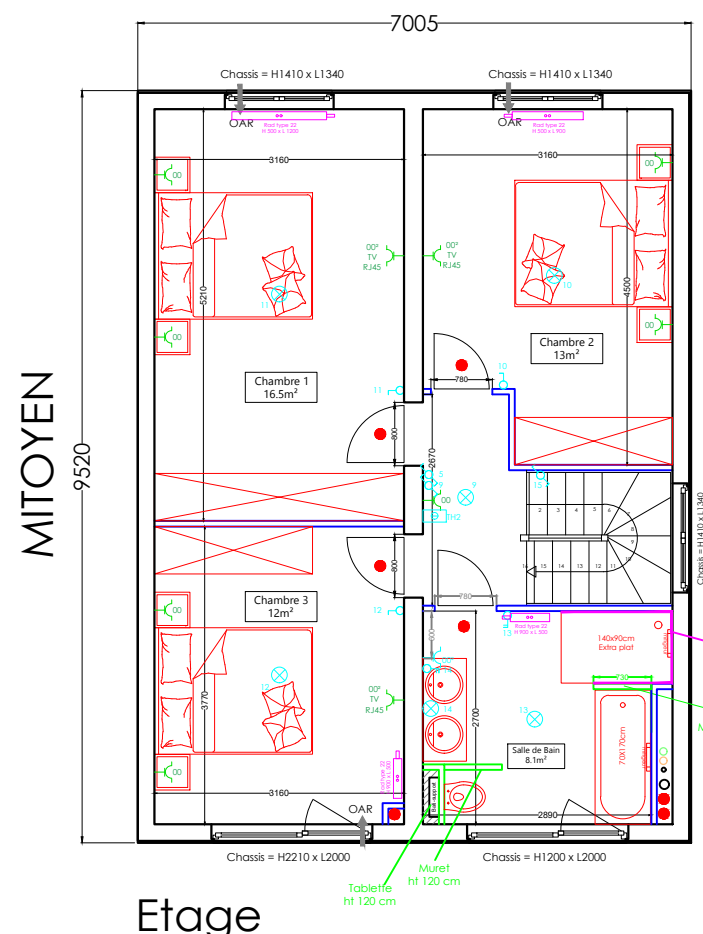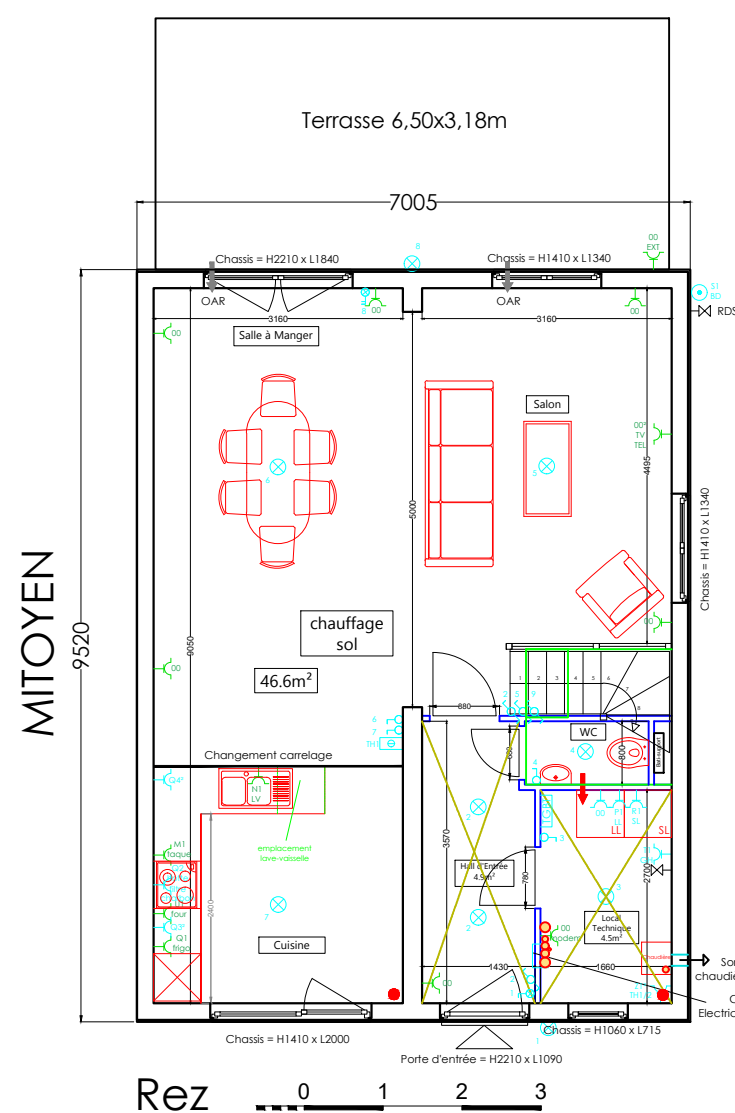

Plan
échelle 1/100

T1_GammePlans standards DWG 2019logo modular.gif
Rue de la déportation,218
1480 CLABECQ
Tél: 02/366.23.03
Fax: 02/366.28.33

P24017 Spirit droite

Renaer - Mergny
Plan technique

Adresse
Rue des Prés
1390 Grez-Doiceau

- Prise simple au sol
- Prise double au sol
- Prise simple en hauteur
- Prise double en hauteur
- Thermostat
- Interrupteur unipolaire
- Interrupteur bipolaire
- Interrupteur avec témoin
- Interrupteur va et vient
- Lampe
- Robinet
- VMC : alimentation naturelle
- VMC : extraction mécanique
- Evacuation VMC en toiture
- Ventilation primaire en toiture
- Sortie fumisterie en toiture

Date
22/01/2026
Plan
Indice C.0