
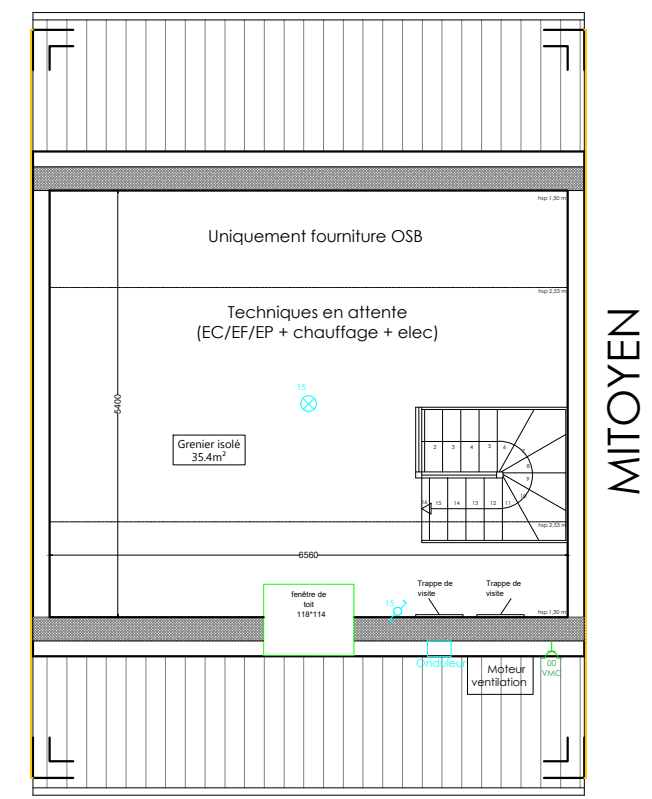
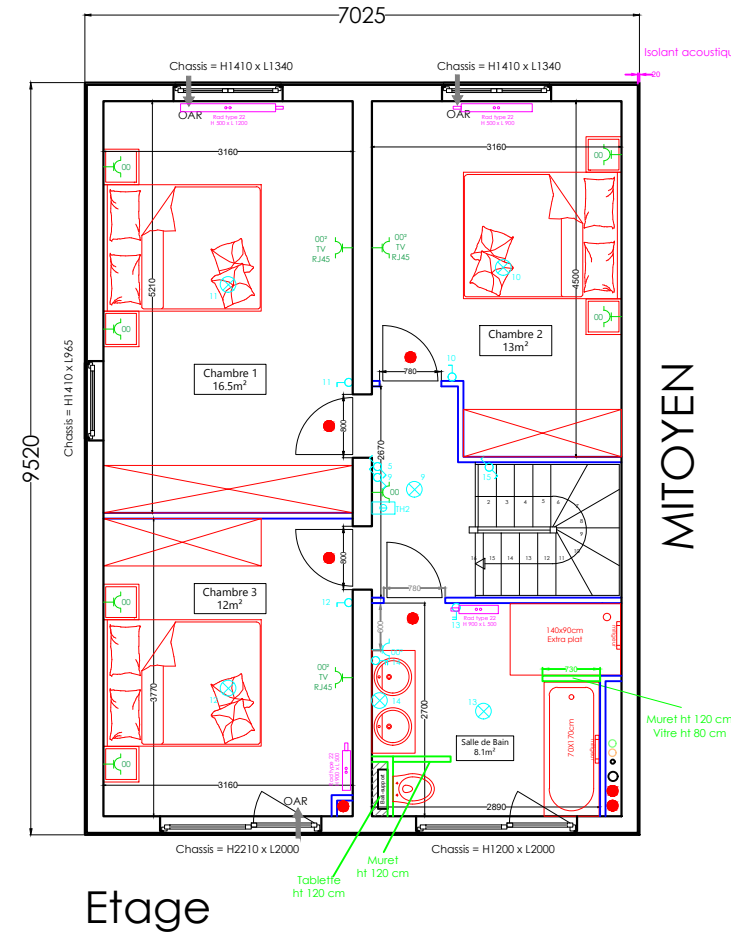
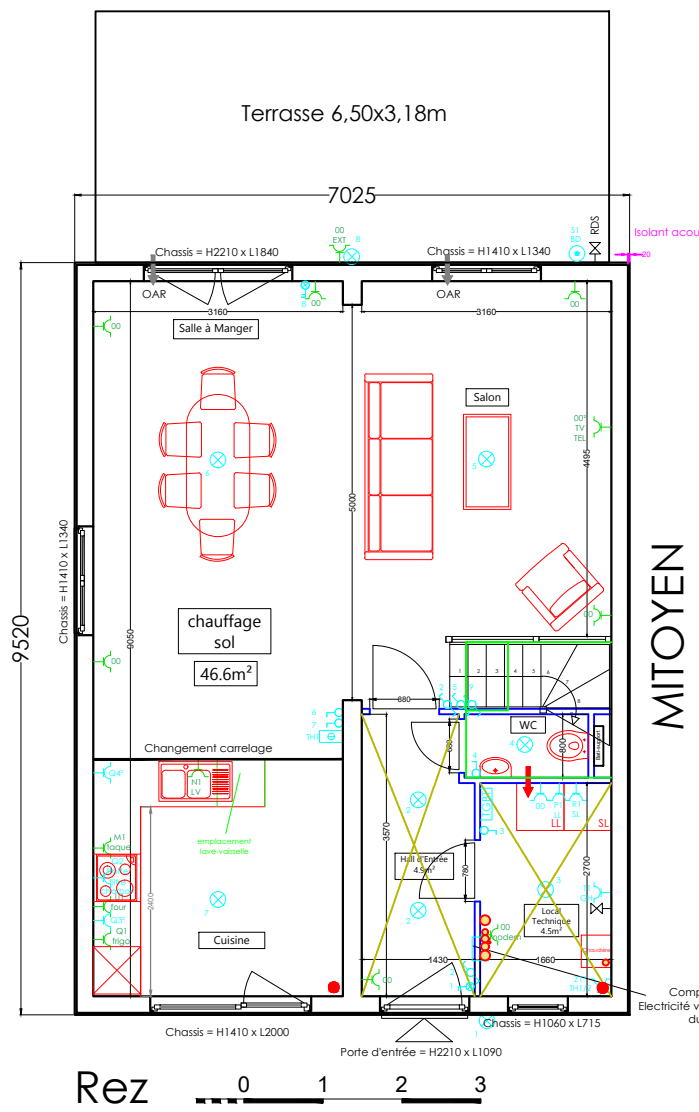


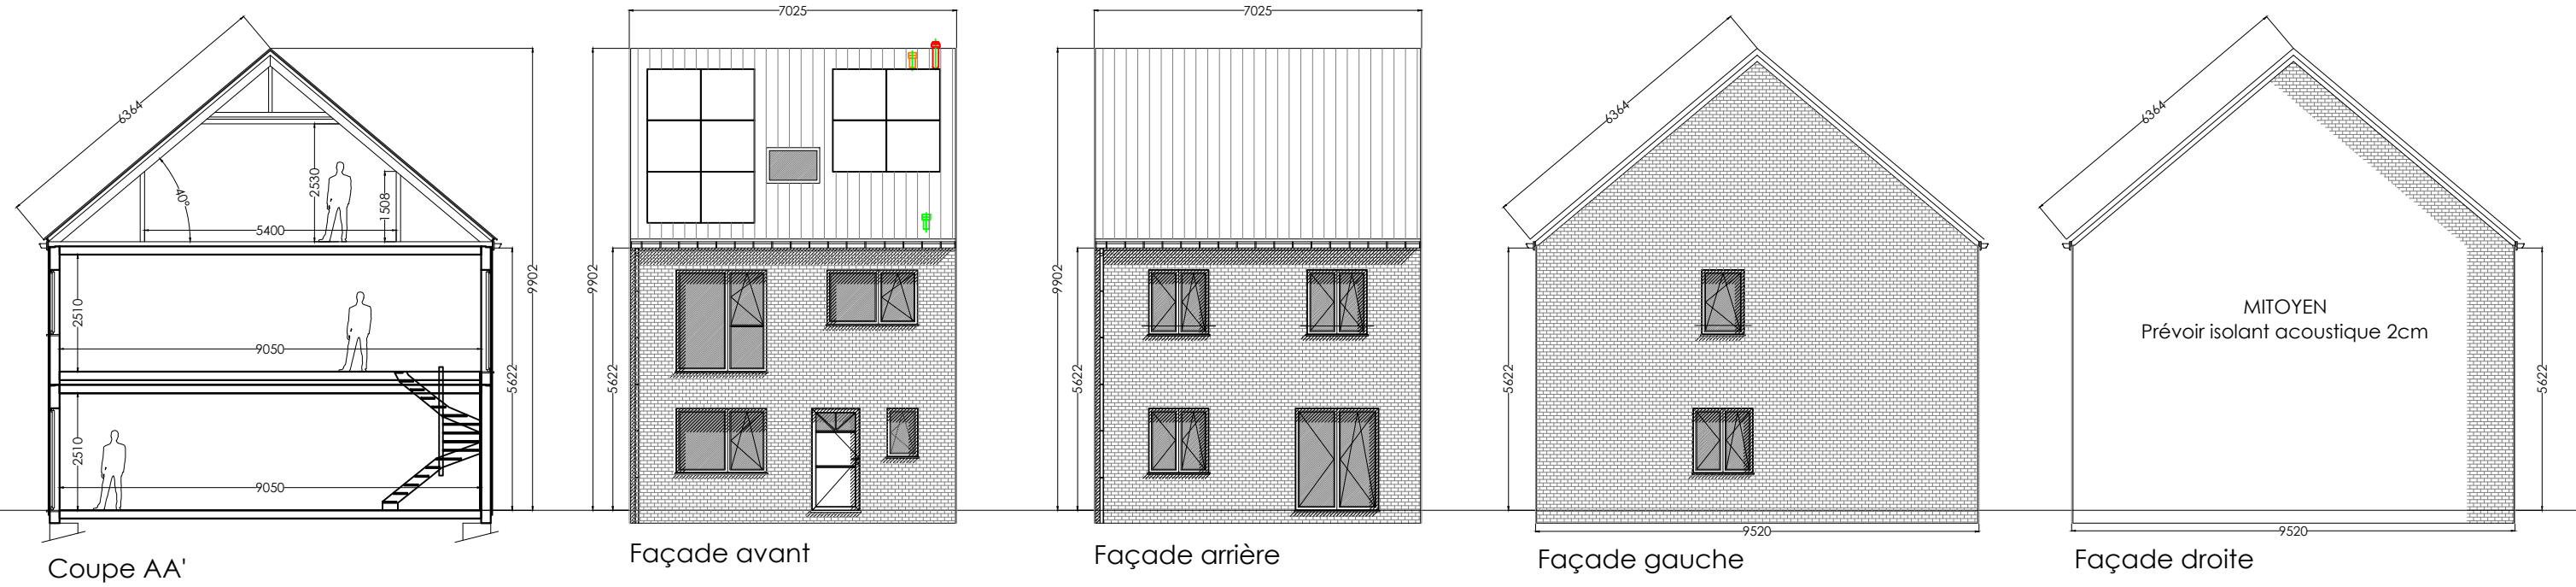

T1_GammePlans standards DWG 2019logo modular.gif

Rue de la déportation,218
1480 CLABECQ
Tél: 02/366.23.03
Fax: 02/366.28.33

P24017 Spirit gauche

Renaer - Mergny

Plan technique

Adresse

Rue des Prés
1390 Grez-Doiceau

Prise simple au sol
Prise double au sol
Prise simple en hauteur
Prise double en hauteur
Thermostat

Interrupteur unipolaire
Interrupteur bipolaire
Interrupteur avec témoin
Interrupteur va et vient
Lampe

VMC : alimentation naturelle
VMC : extraction mécanique
Evacuation VMC en toiture
Ventilation primaire en toiture
Sortie fumisterie en toiture

Plan

échelle 1/100

Date

22/01/2026

Plan

Indice C.0