


pente min. tuyaux d'égouttage 2 cm par m.

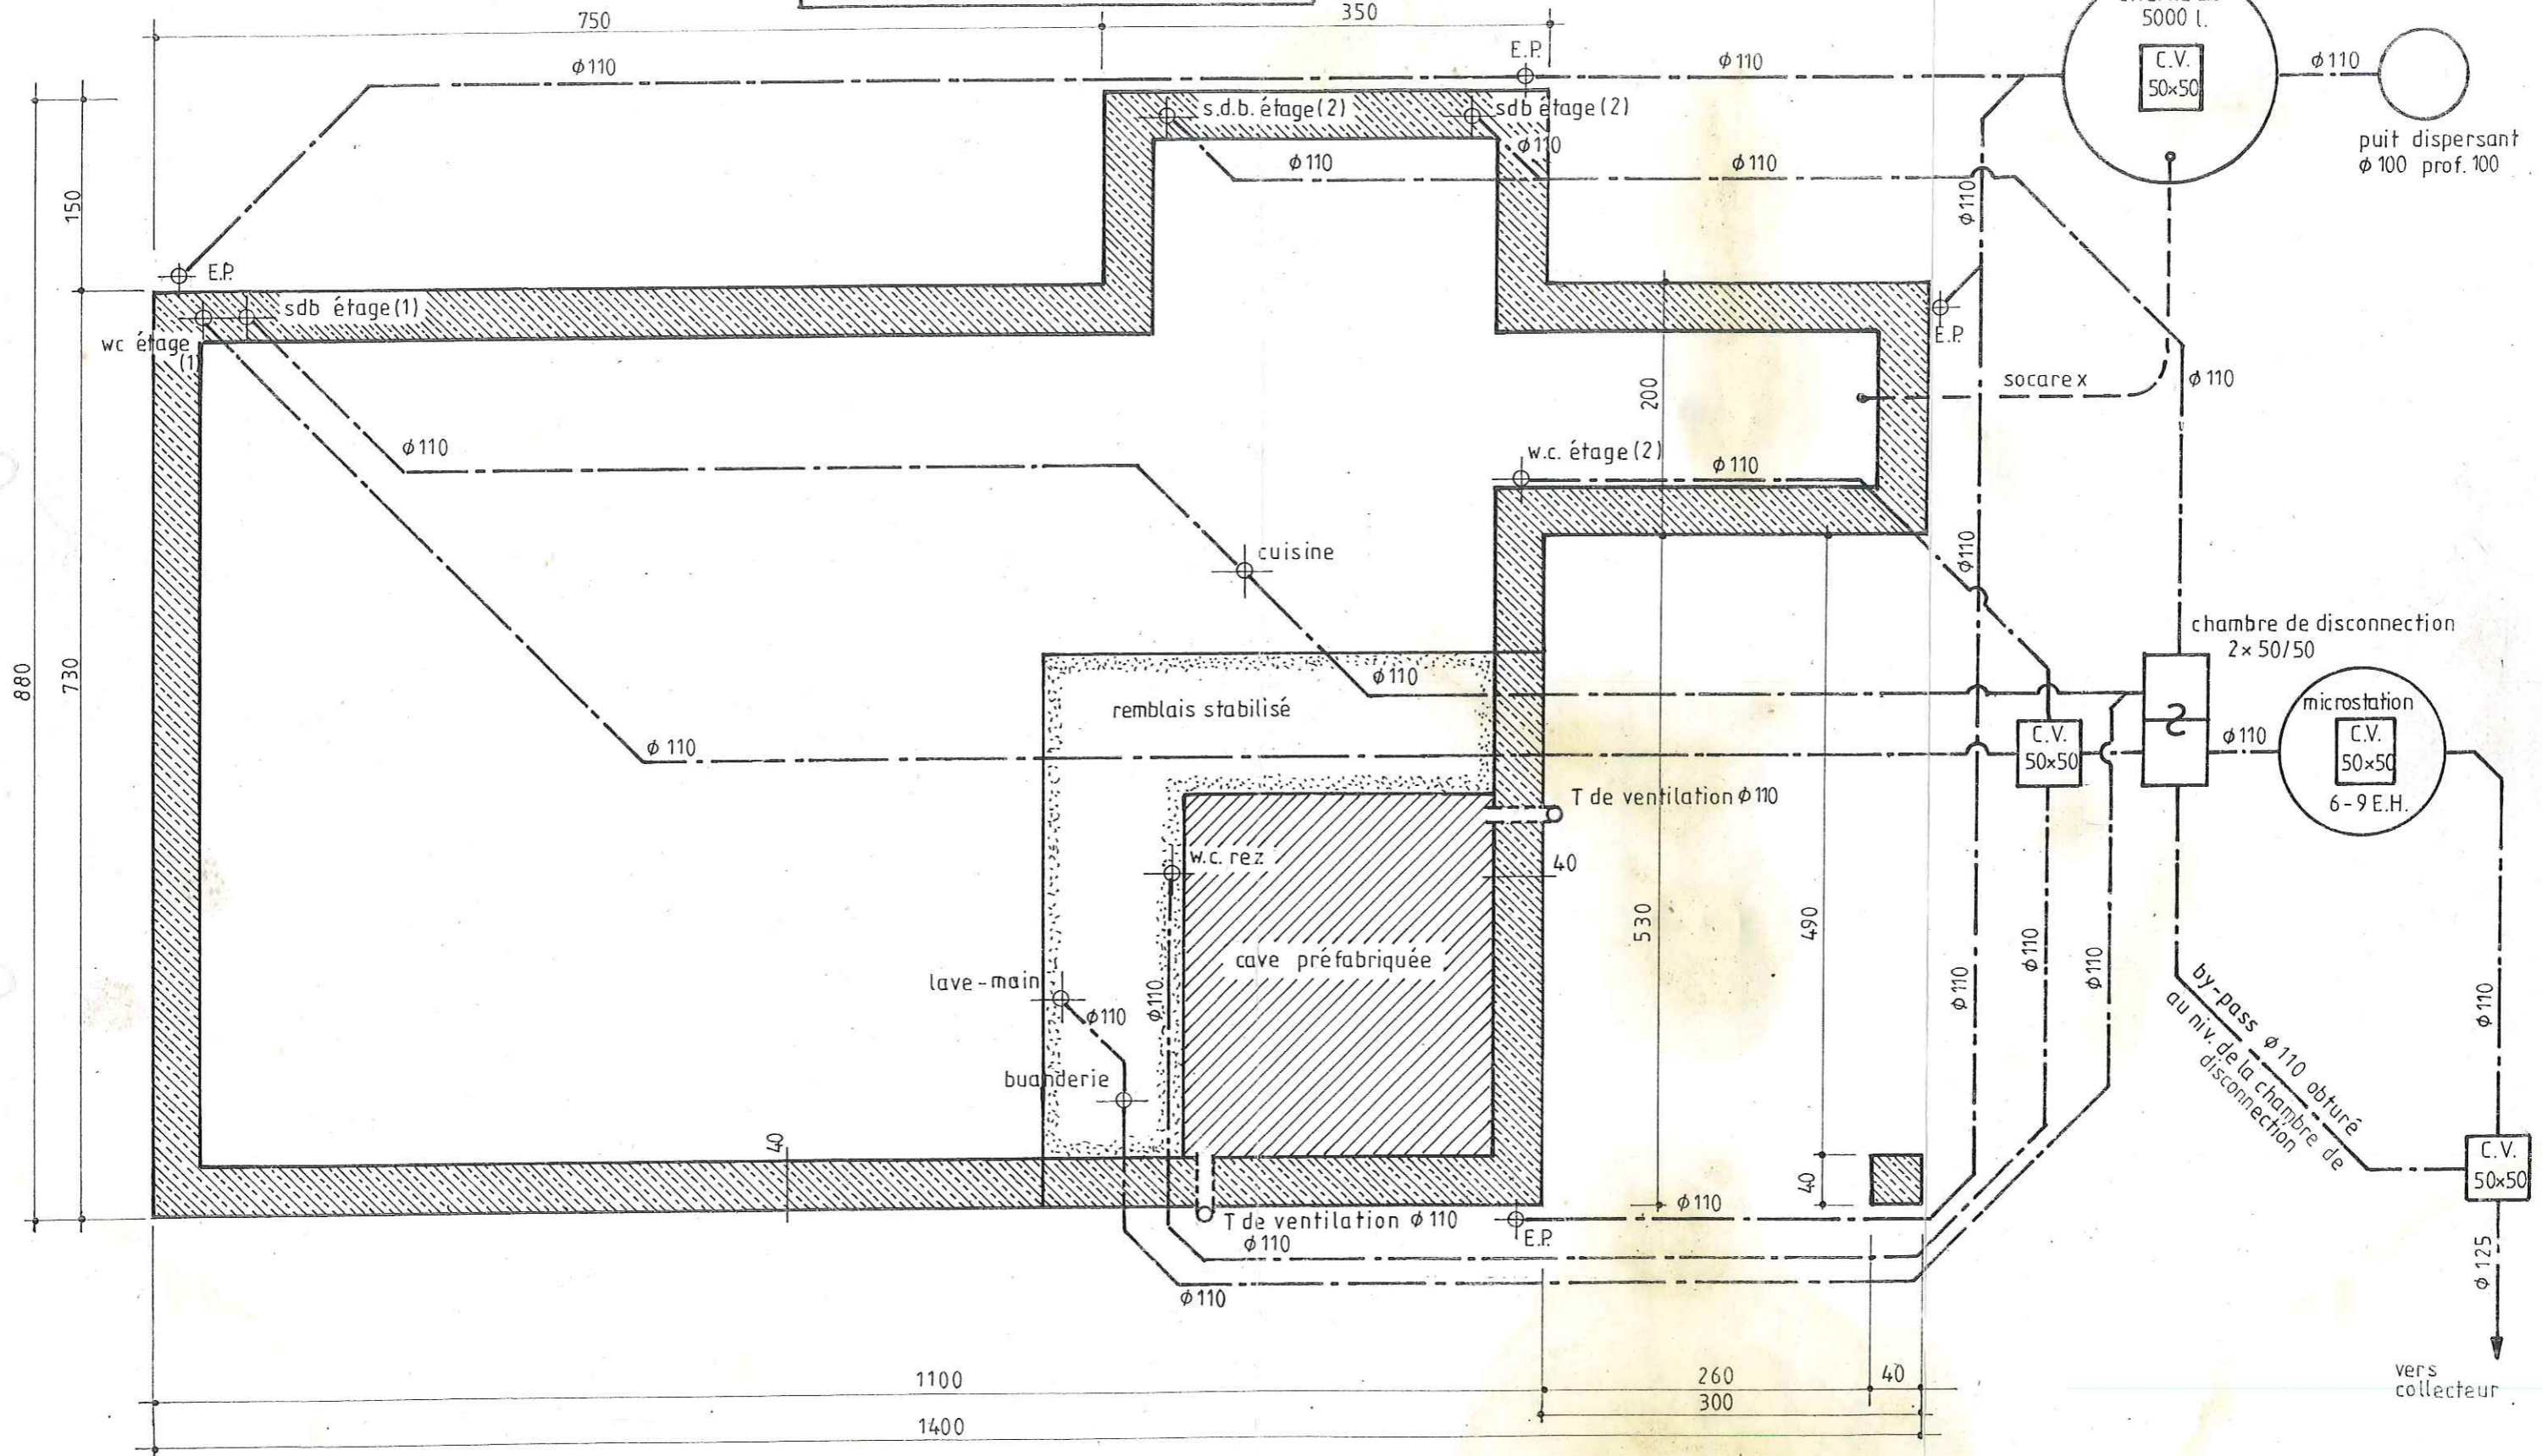

vers collecteur