

PONT AU LIN



Esquisse

Demandeur

HODY Jessica
CHAUDOIR Youri
 13, Rue du Pont-au-lin Grez-Doiceau

Signature(s)

Projet

Rénovation d'une maison unifamiliale

Rue du pont-au-lin, n° 13 Grez-Doiceau 1390

Plan


Type de plans : **Esquisse / Situation existante**
 n° **02.1.2**
 Indice : **02.1**
 Plan : **Esquisse PLANS**

Echelle(s) : 1:50

Modifications


02.1	13/09/21
Projet initial	

Dossier n° : **XX/2021**

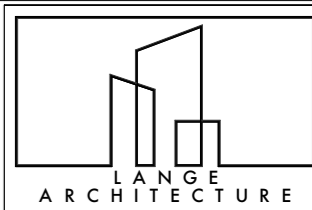

Adresse
 Avenue de la Chasse 221,
 1040 Etterbeek
Téléphone
 04.94.36.72.60
 02.511.62.13
Adresse électronique
 ML@langearchitecture.com

Signature(s)

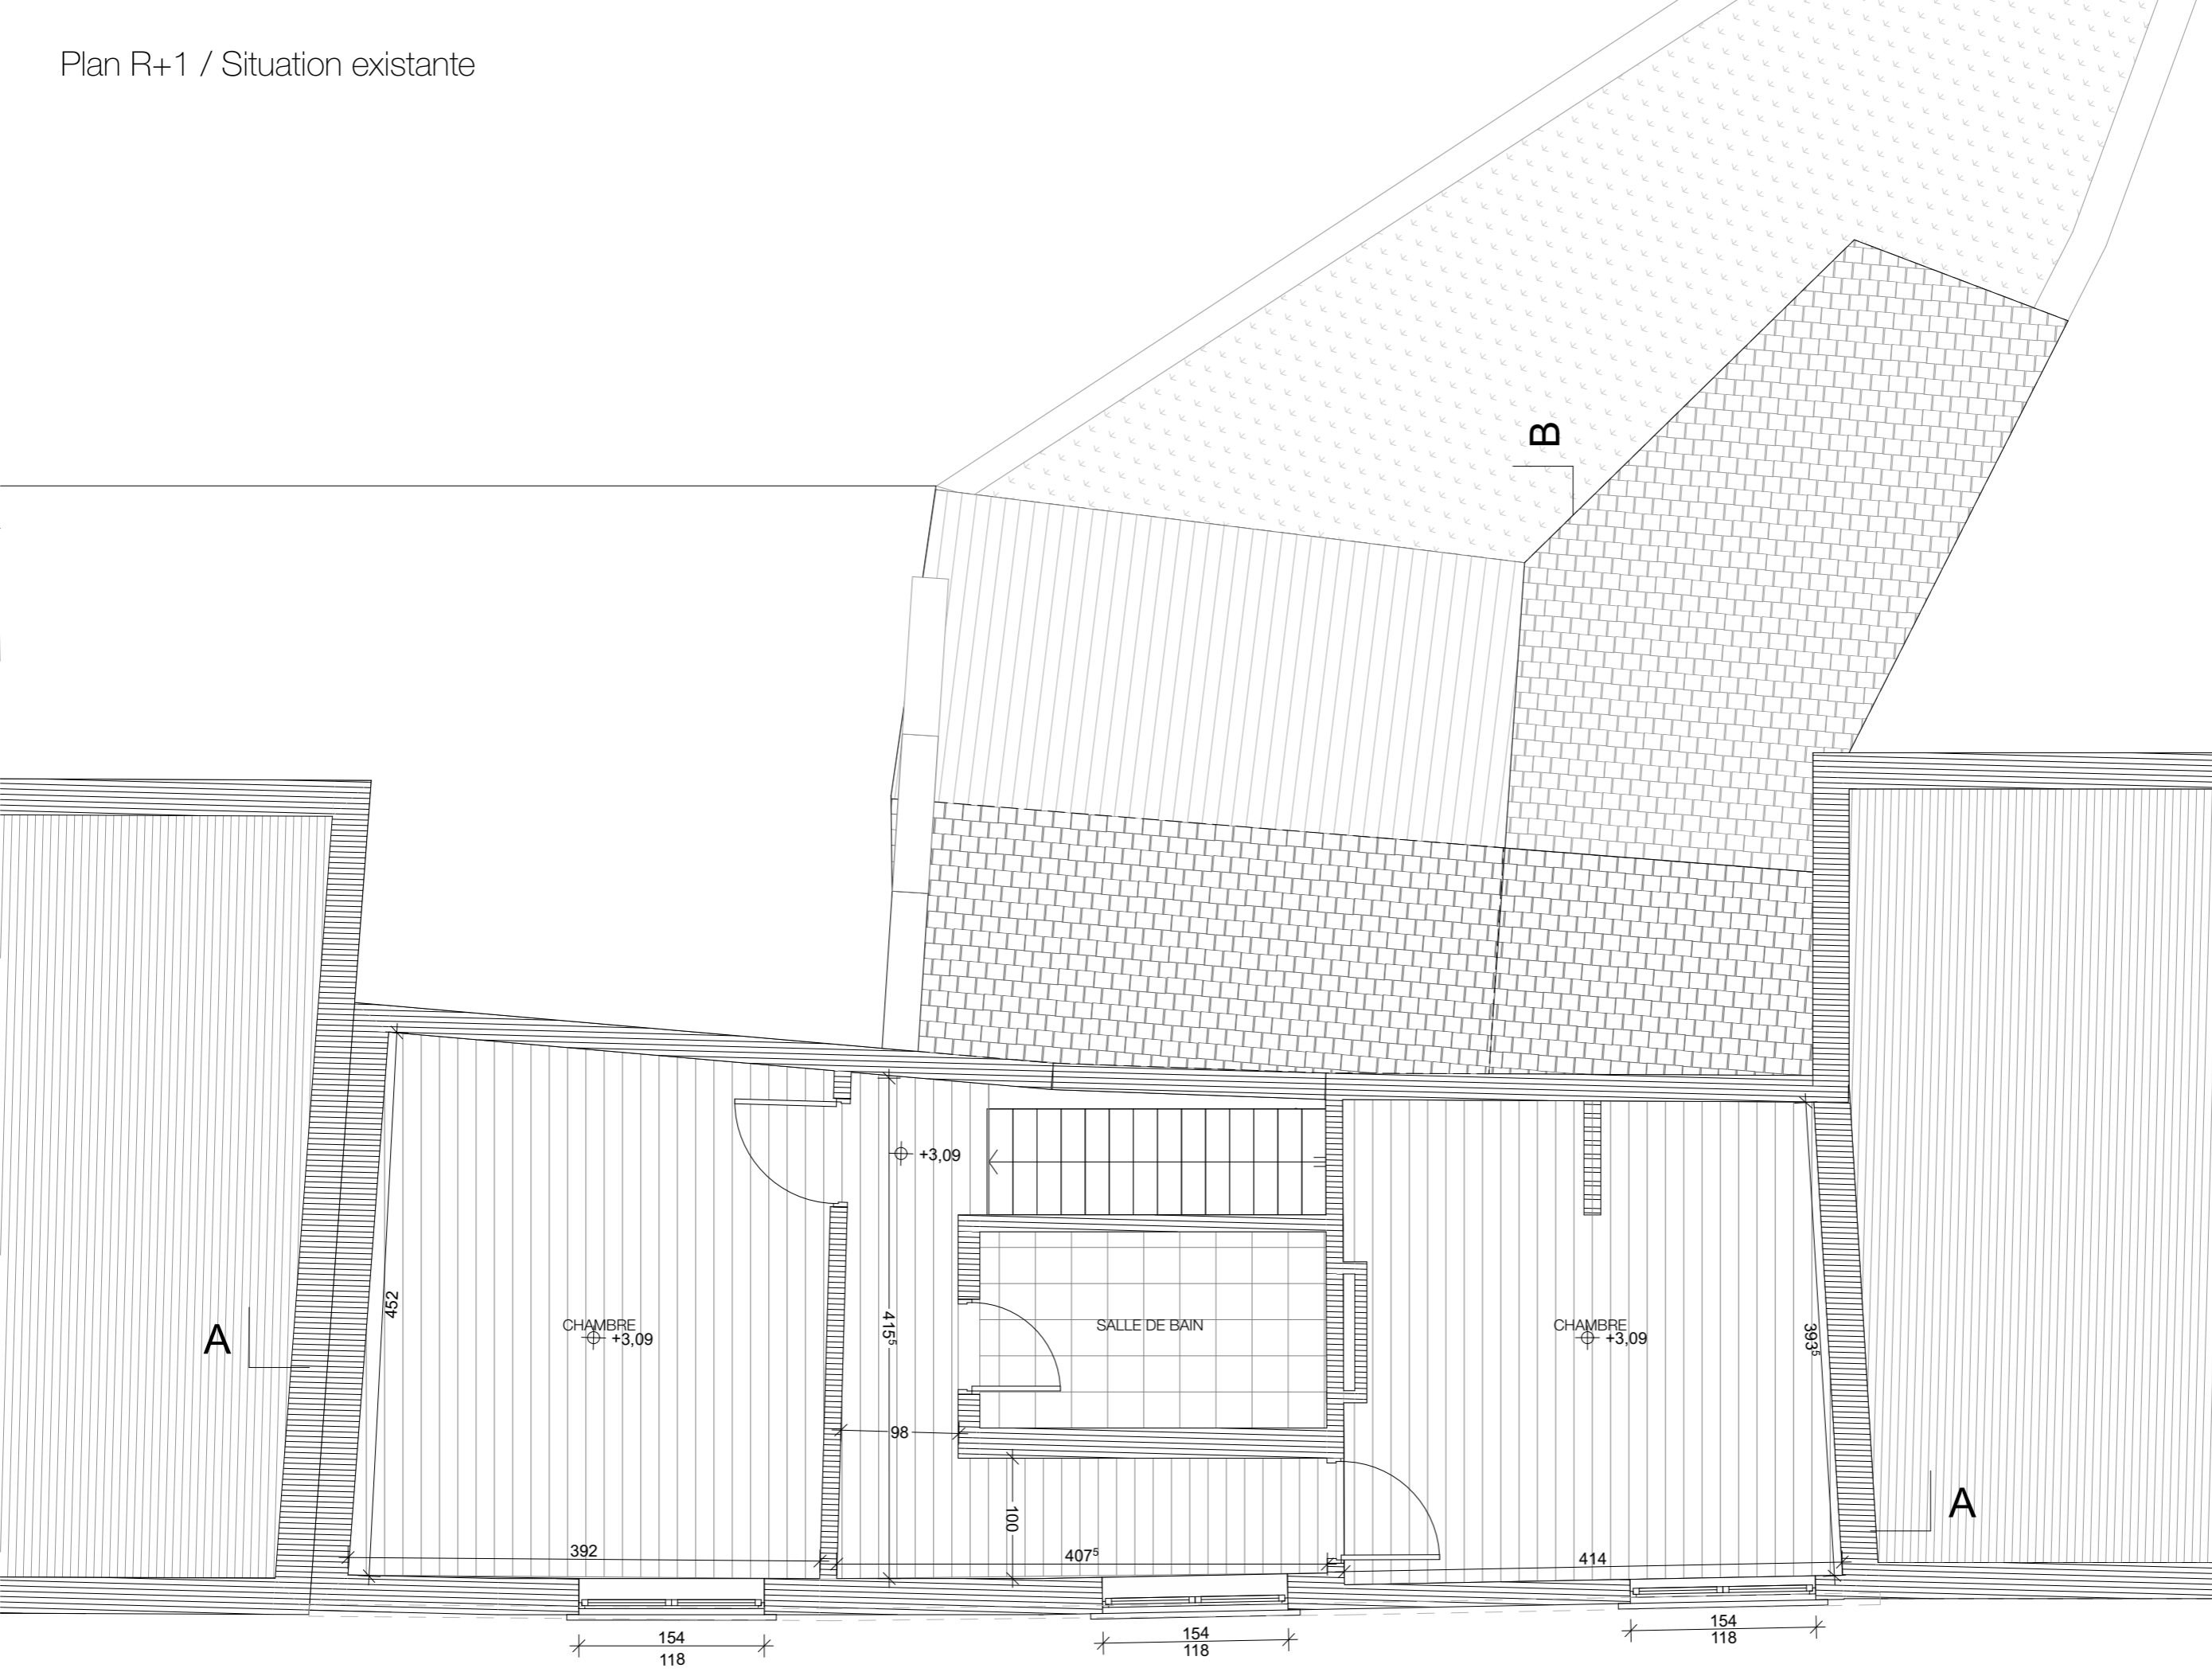

Esquisse

Demandeur

HODY Jessica
CHAUDOIR Youri
13, Rue du Pont-au-lin Grez-Doiceau

Signature(s)

Projet

Rénovation d'une maison unifamiliale

Rue du pont-au-lin, n°13 Grez-Doiceau 1390

Plan

Type de plans : **Esquisse / Situation existante**
n° **02.1.3**
Indice : **02.1**
Plan : **Esquisse PLANS**

Echelle(s) : 1:75, 1:50

Modifications

02.1	13/09/21
Projet initial	


Dossier n° : **XX/2021**




Adresse
Avenue de la Chasse 221,
1040 Etterbeek
Téléphone
04.94.36.72.60
02.511.62.13
Adresse électronique
ML@langearchitecture.com

Signature(s)

Situation existante

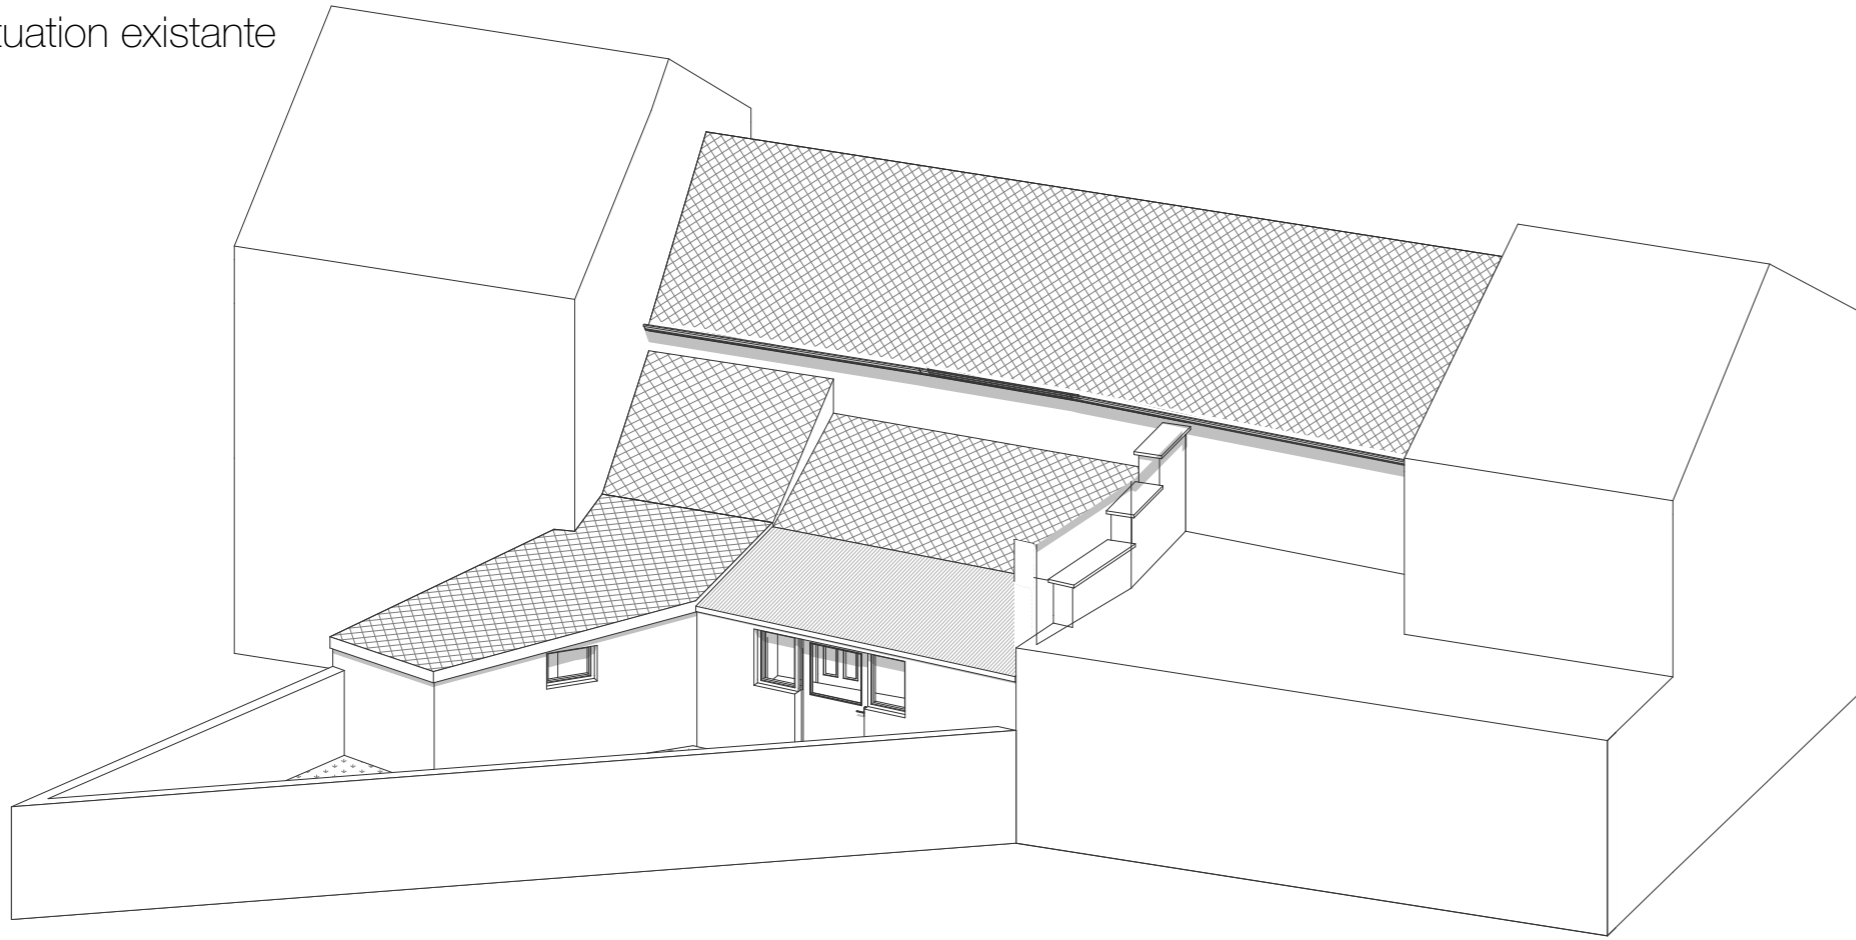

Situation projetée

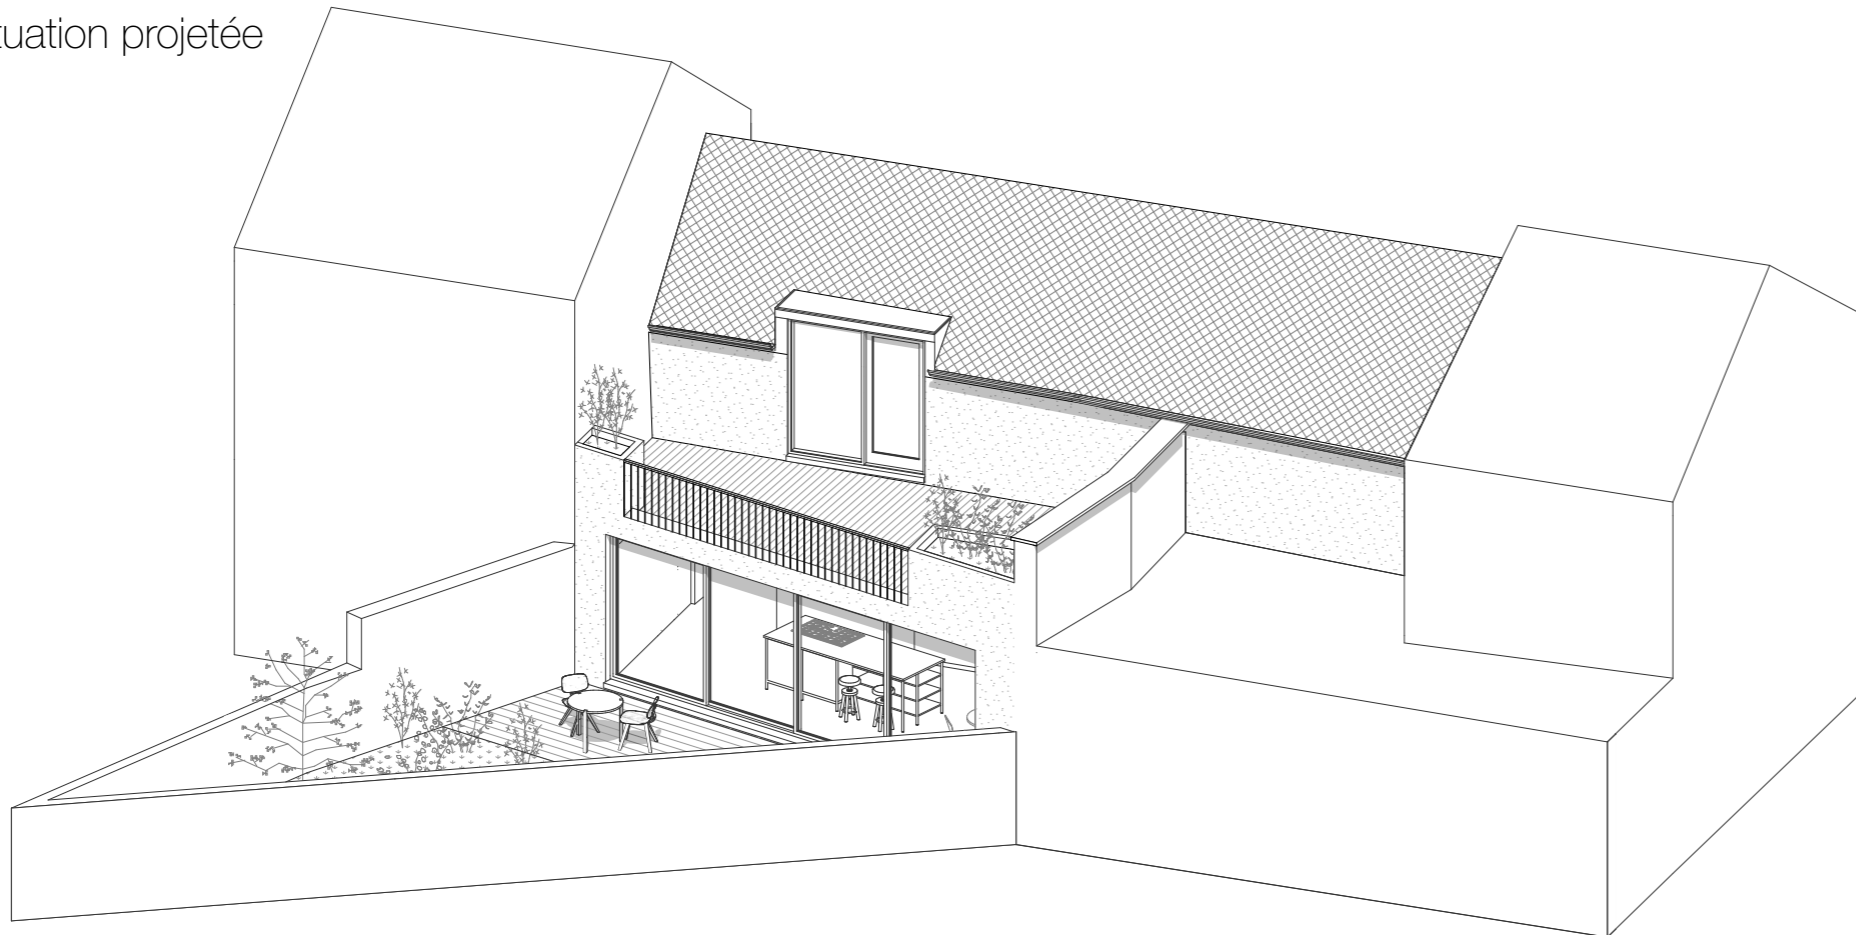

Esquisse

Demandeur

**HODY Jessica
CHAUDOIR Youri**
13, Rue du Pont-au-lin Grez-
Doiceau

Signature(s)

Projet

**Rénovation d'une maison
unifamiliale**

Rue du pont-au-lin, n° 13 Grez-
Doiceau 1390

Plan

Type de plans : **Esquisse /
Situation Projetée**
n° **02.2.14**
Indice : **02.2**
Plan : **Esquisse Axonométrie
Avant/Après**


Echelle(s) : 1:125

Modifications

02.2	13/09/21
Projet initial	


.. ..//..
...

Dossier n° : **XX/2021**

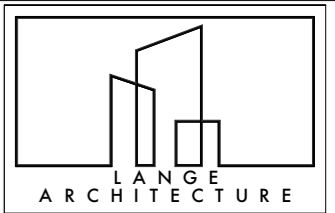

Adresse
Avenue de la Chasse 221,
1040 Etterbeek
Téléphone
04.94.36.72.60
02.511.62.13
Adresse électronique
ML@langearchitecture.com

Signature(s)

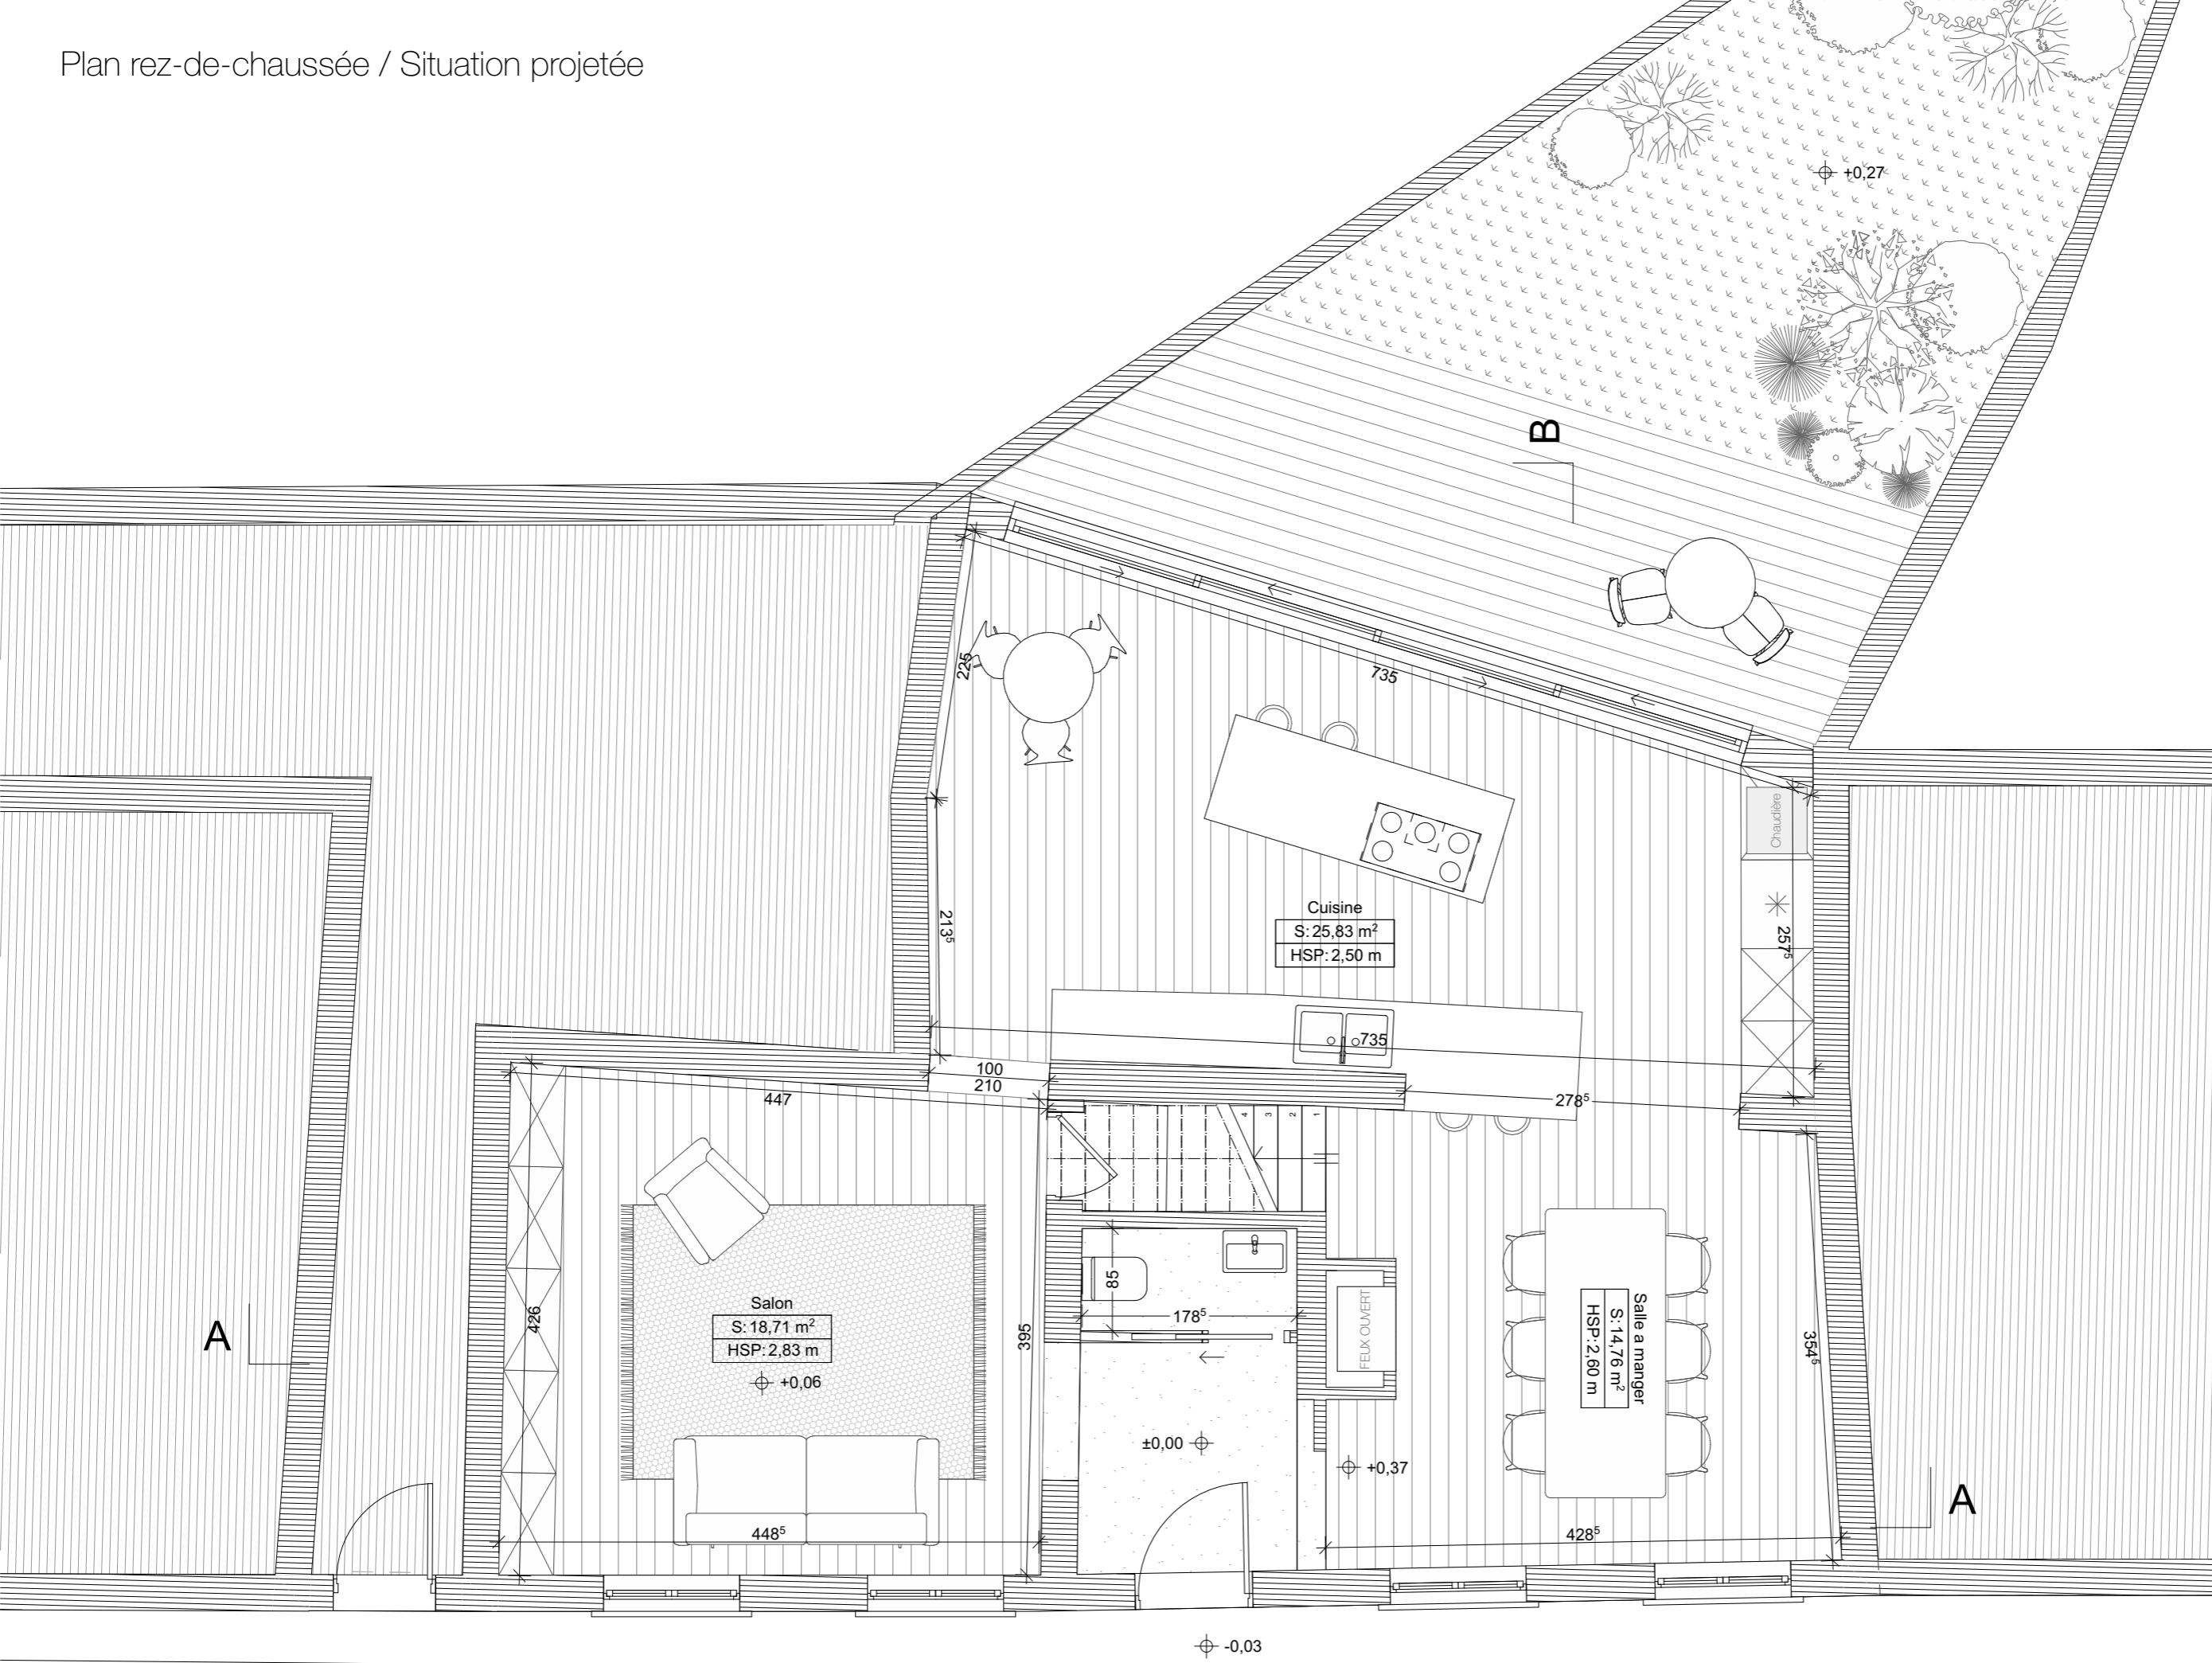

Esquisse

Demandeur

HODY Jessica
CHAUDOIR Youri
 13, Rue du Pont-au-lin Grez-Doiceau

Signature(s)

Projet

Rénovation d'une maison unifamiliale

Rue du pont-au-lin, n°13 Grez-Doiceau 1390

Plan

Type de plans : **Esquisse / Situation Projetée**
 n° **02.2.8**
 Indice : **02.2**
 Plan : **Esquisse PLANS RDC**

Echelle(s) : 1:75, 1:50


Modifications

02.2 13/09/21
 Projet initial

Dossier n° : **XX/2021**



Adresse
 Avenue de la Chasse 221,
 1040 Etterbeek
Téléphone
 04.94.36.72.60
 02.511.62.13
Adresse électronique
 ML@langearchitecture.com
Signature(s)

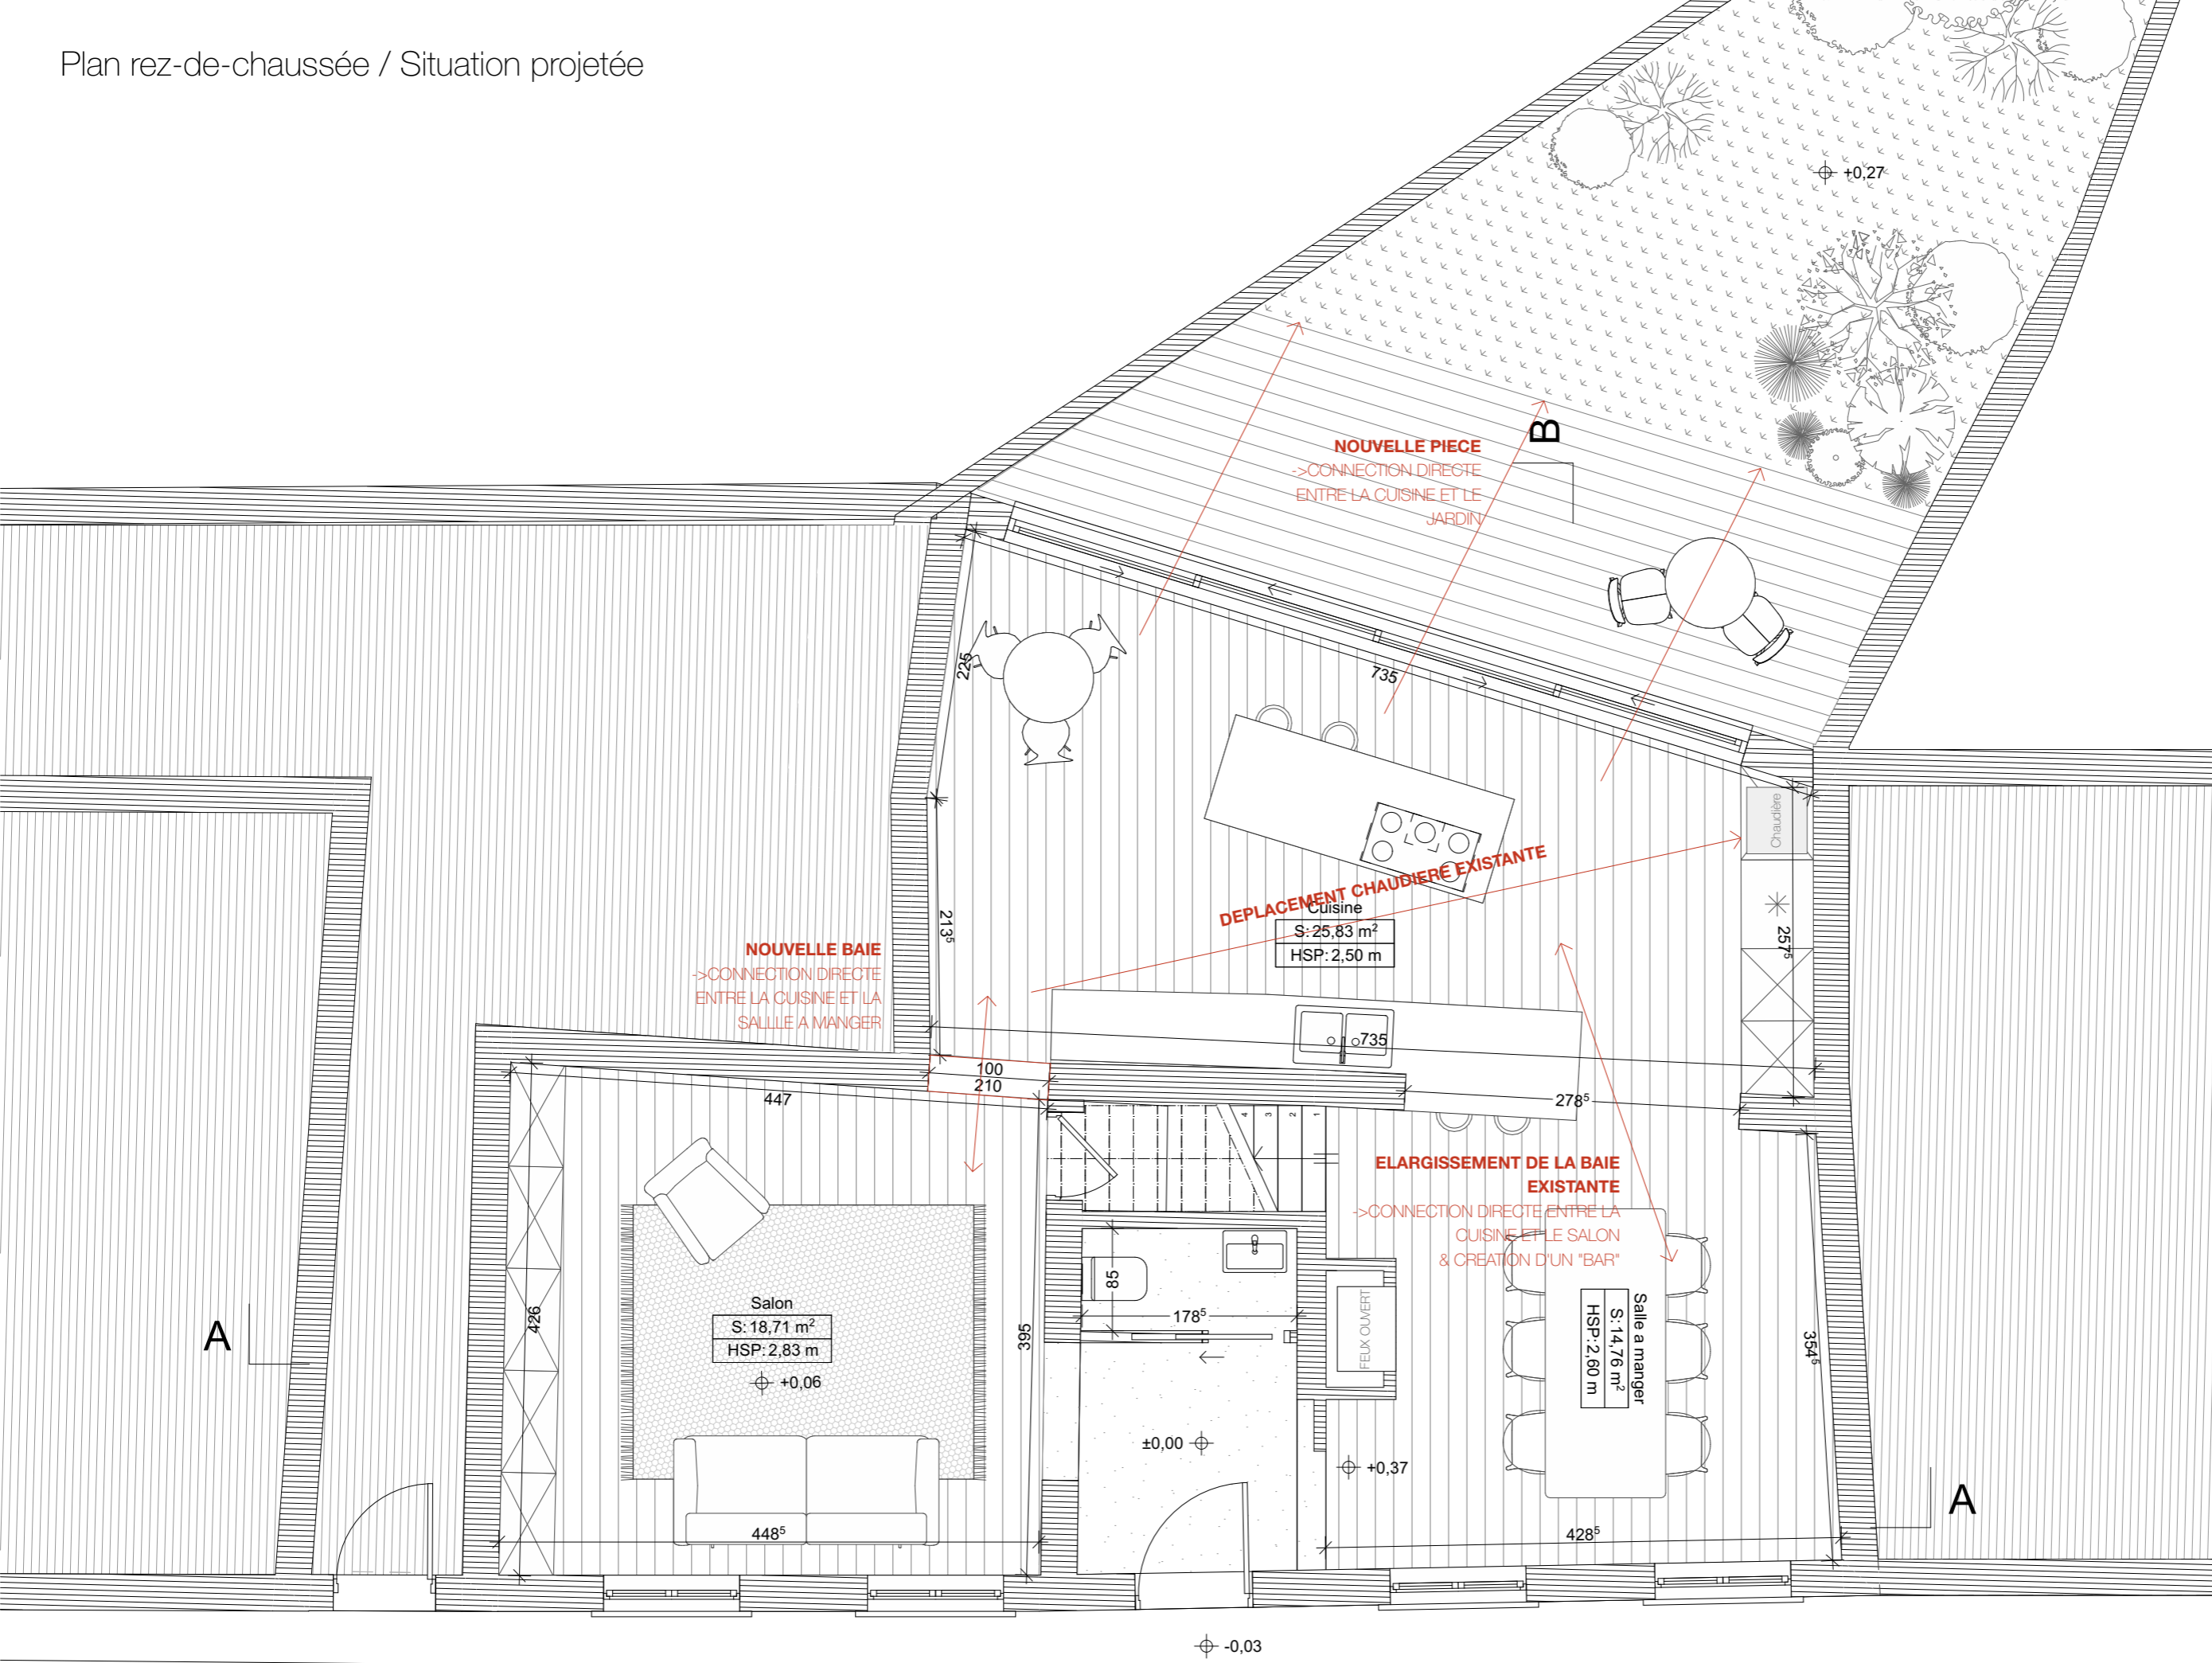

Esquisse

Demandeur

HODY Jessica
CHAUDOIR Youri
13, Rue du Pont-au-lin Grez-Doiceau

Signature(s)

Projet

Rénovation d'une maison unifamiliale

Rue du pont-au-lin, n°13 Grez-Doiceau 1390

Plan


Type de plans : **Esquisse / Situation Projetée**
n° **02.2.8**
Indice : **02.2**
Plan : **Esquisse PLANS RDC (1)**

Echelle(s) : 1:75, 1:50


Modifications

02.2 13/09/21
Projet initial

Dossier n° : **XX/2021**

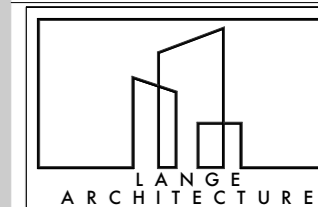

Adresse
Avenue de la Chasse 221,
1040 Etterbeek
Téléphone
04.94.36.72.60
02.511.62.13
Adresse électronique
ML@langearchitecture.com
Signature(s)

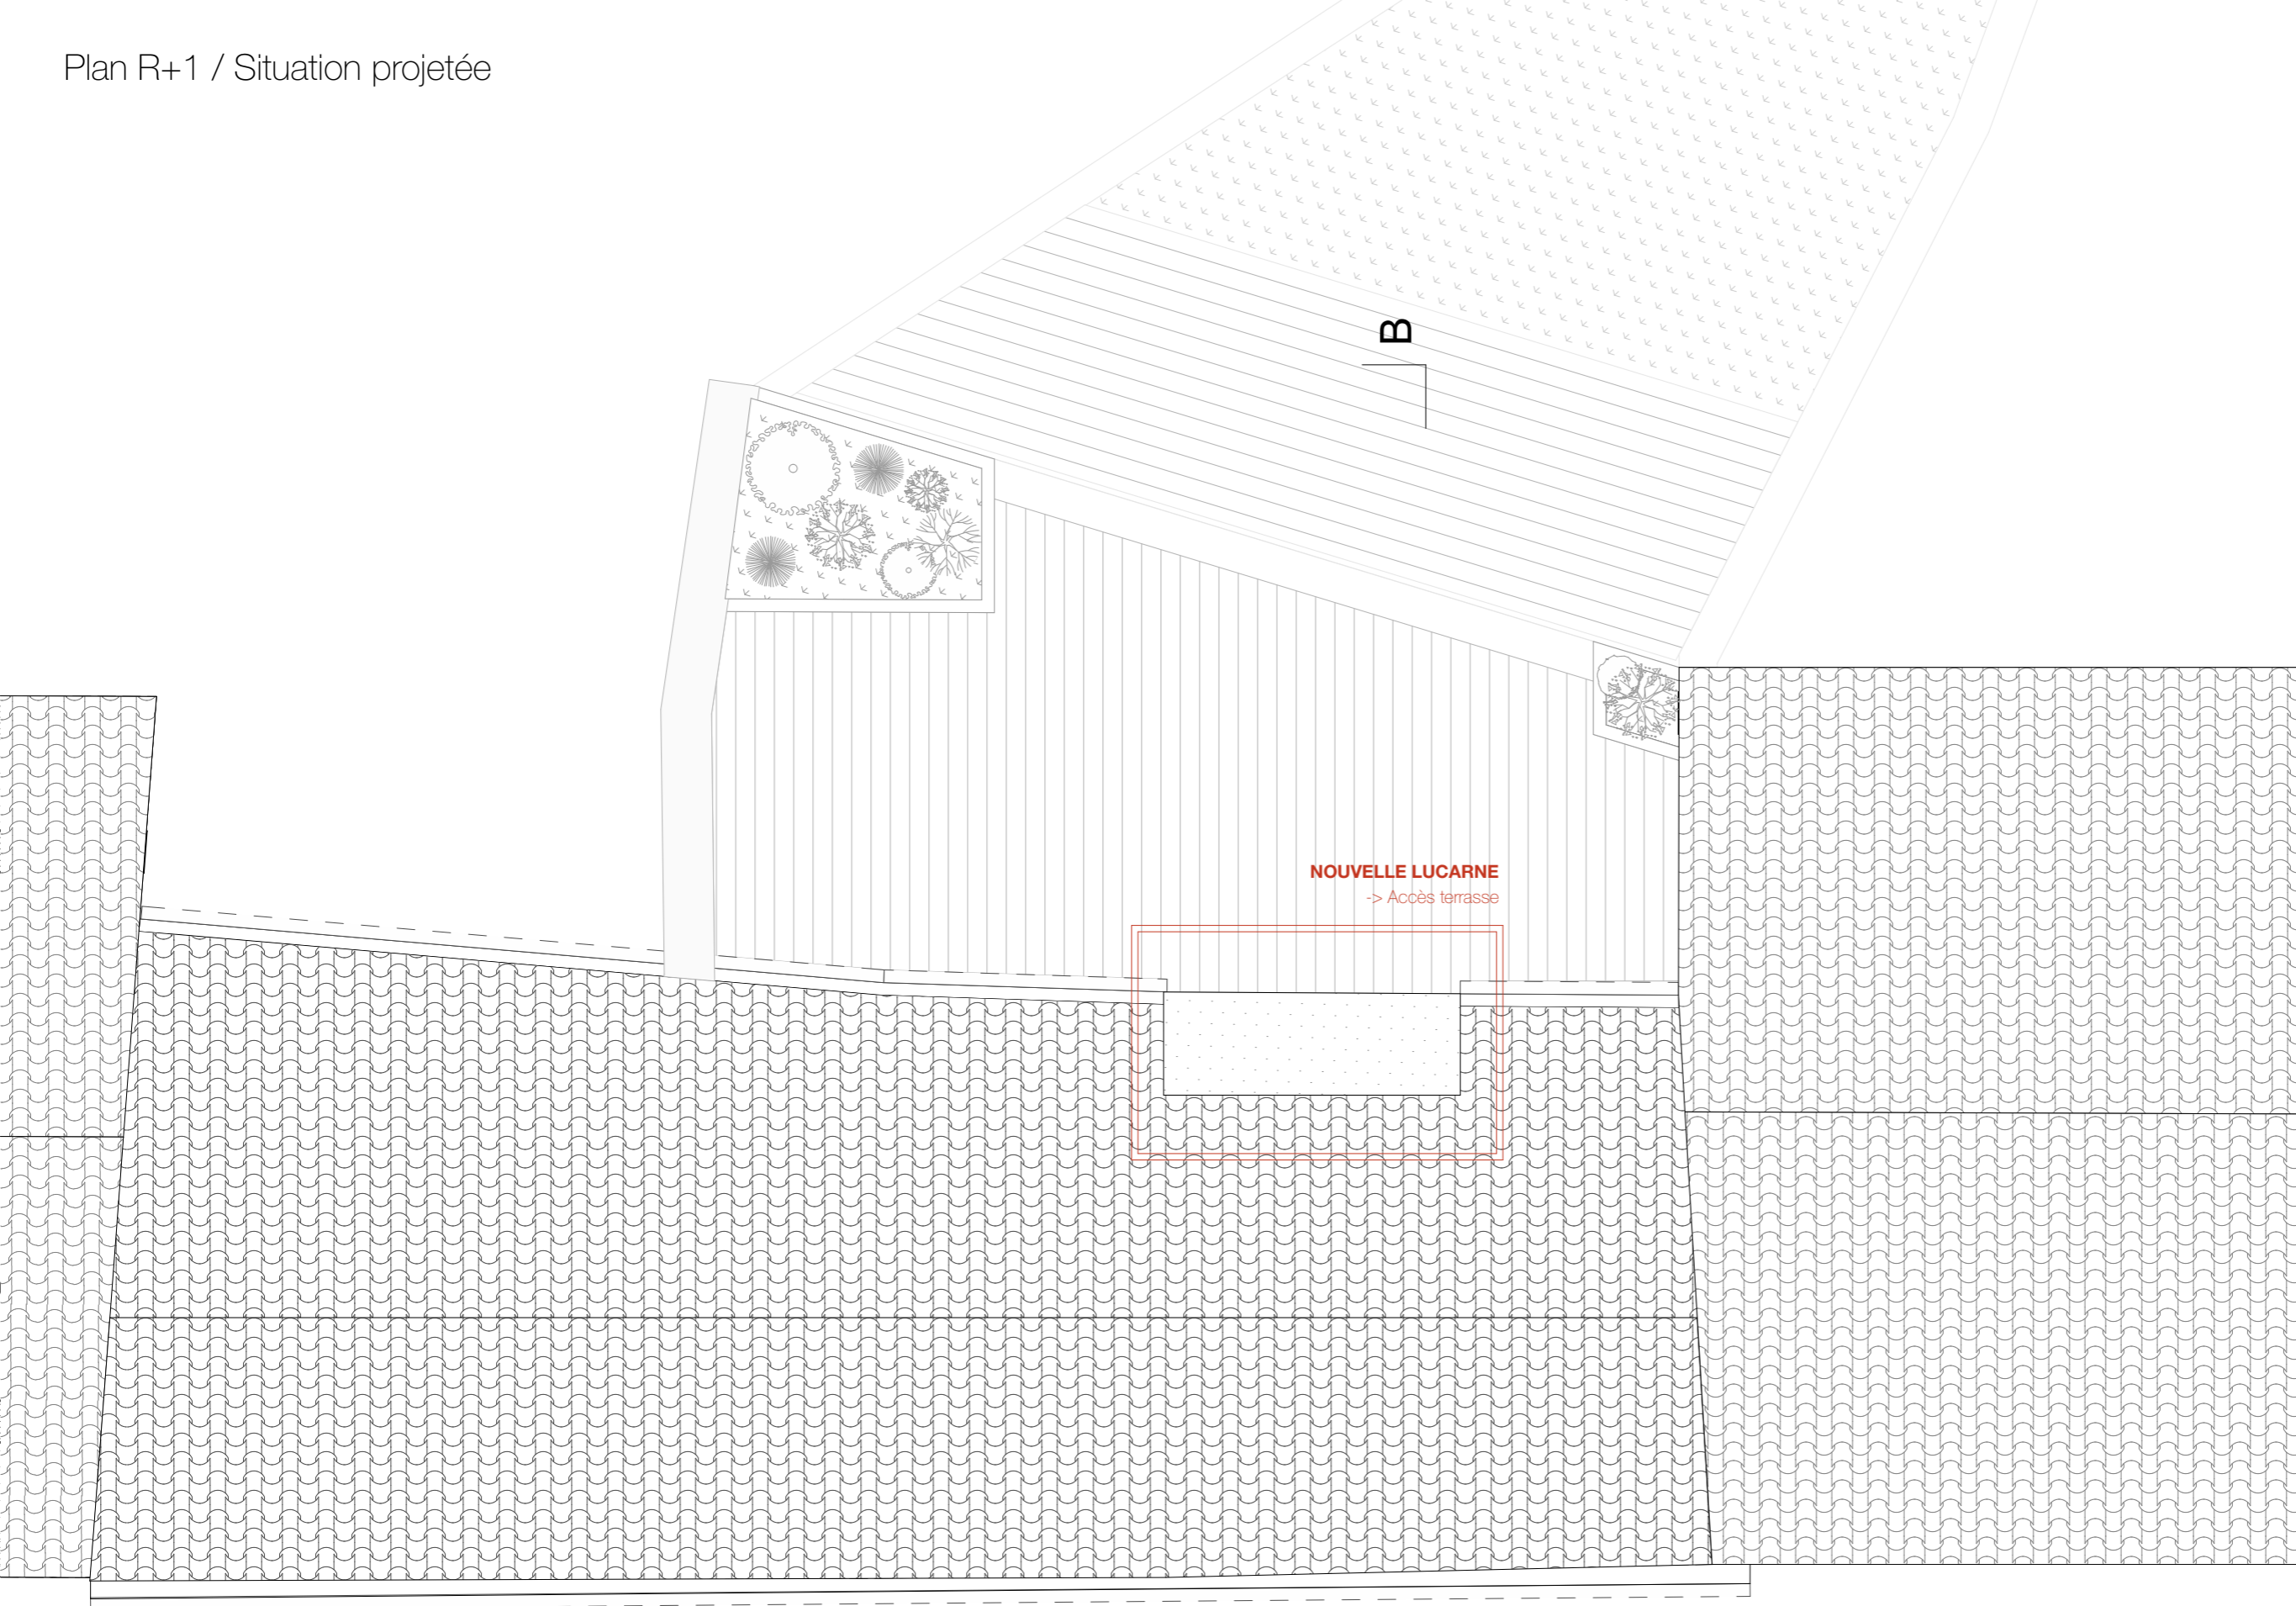

Esquisse

Demandeur

HODY Jessica
CHAUDOIR Yuri
13, Rue du Pont-au-lin Grez-Doiceau

Signature(s)

Projet

Rénovation d'une maison unifamiliale

Rue du pont-au-lin, n° 13 Grez-Doiceau 1390

Plan

Type de plans : **Esquisse / Situation Projetée**
n° **02.2.9**
Indice : **02.2**
Plan : **Esquisse PLANS R+2**

Echelle(s) : 1:50

Modifications

02.2	13/09/21
Projet initial	


.. ..//..
...

Dossier n° : **XX/2021**



Adresse
Avenue de la Chasse 221,
1040 Etterbeek
Téléphone
04.94.36.72.60
02.511.62.13
Adresse électronique
ML@langearchitecture.com

Signature(s)

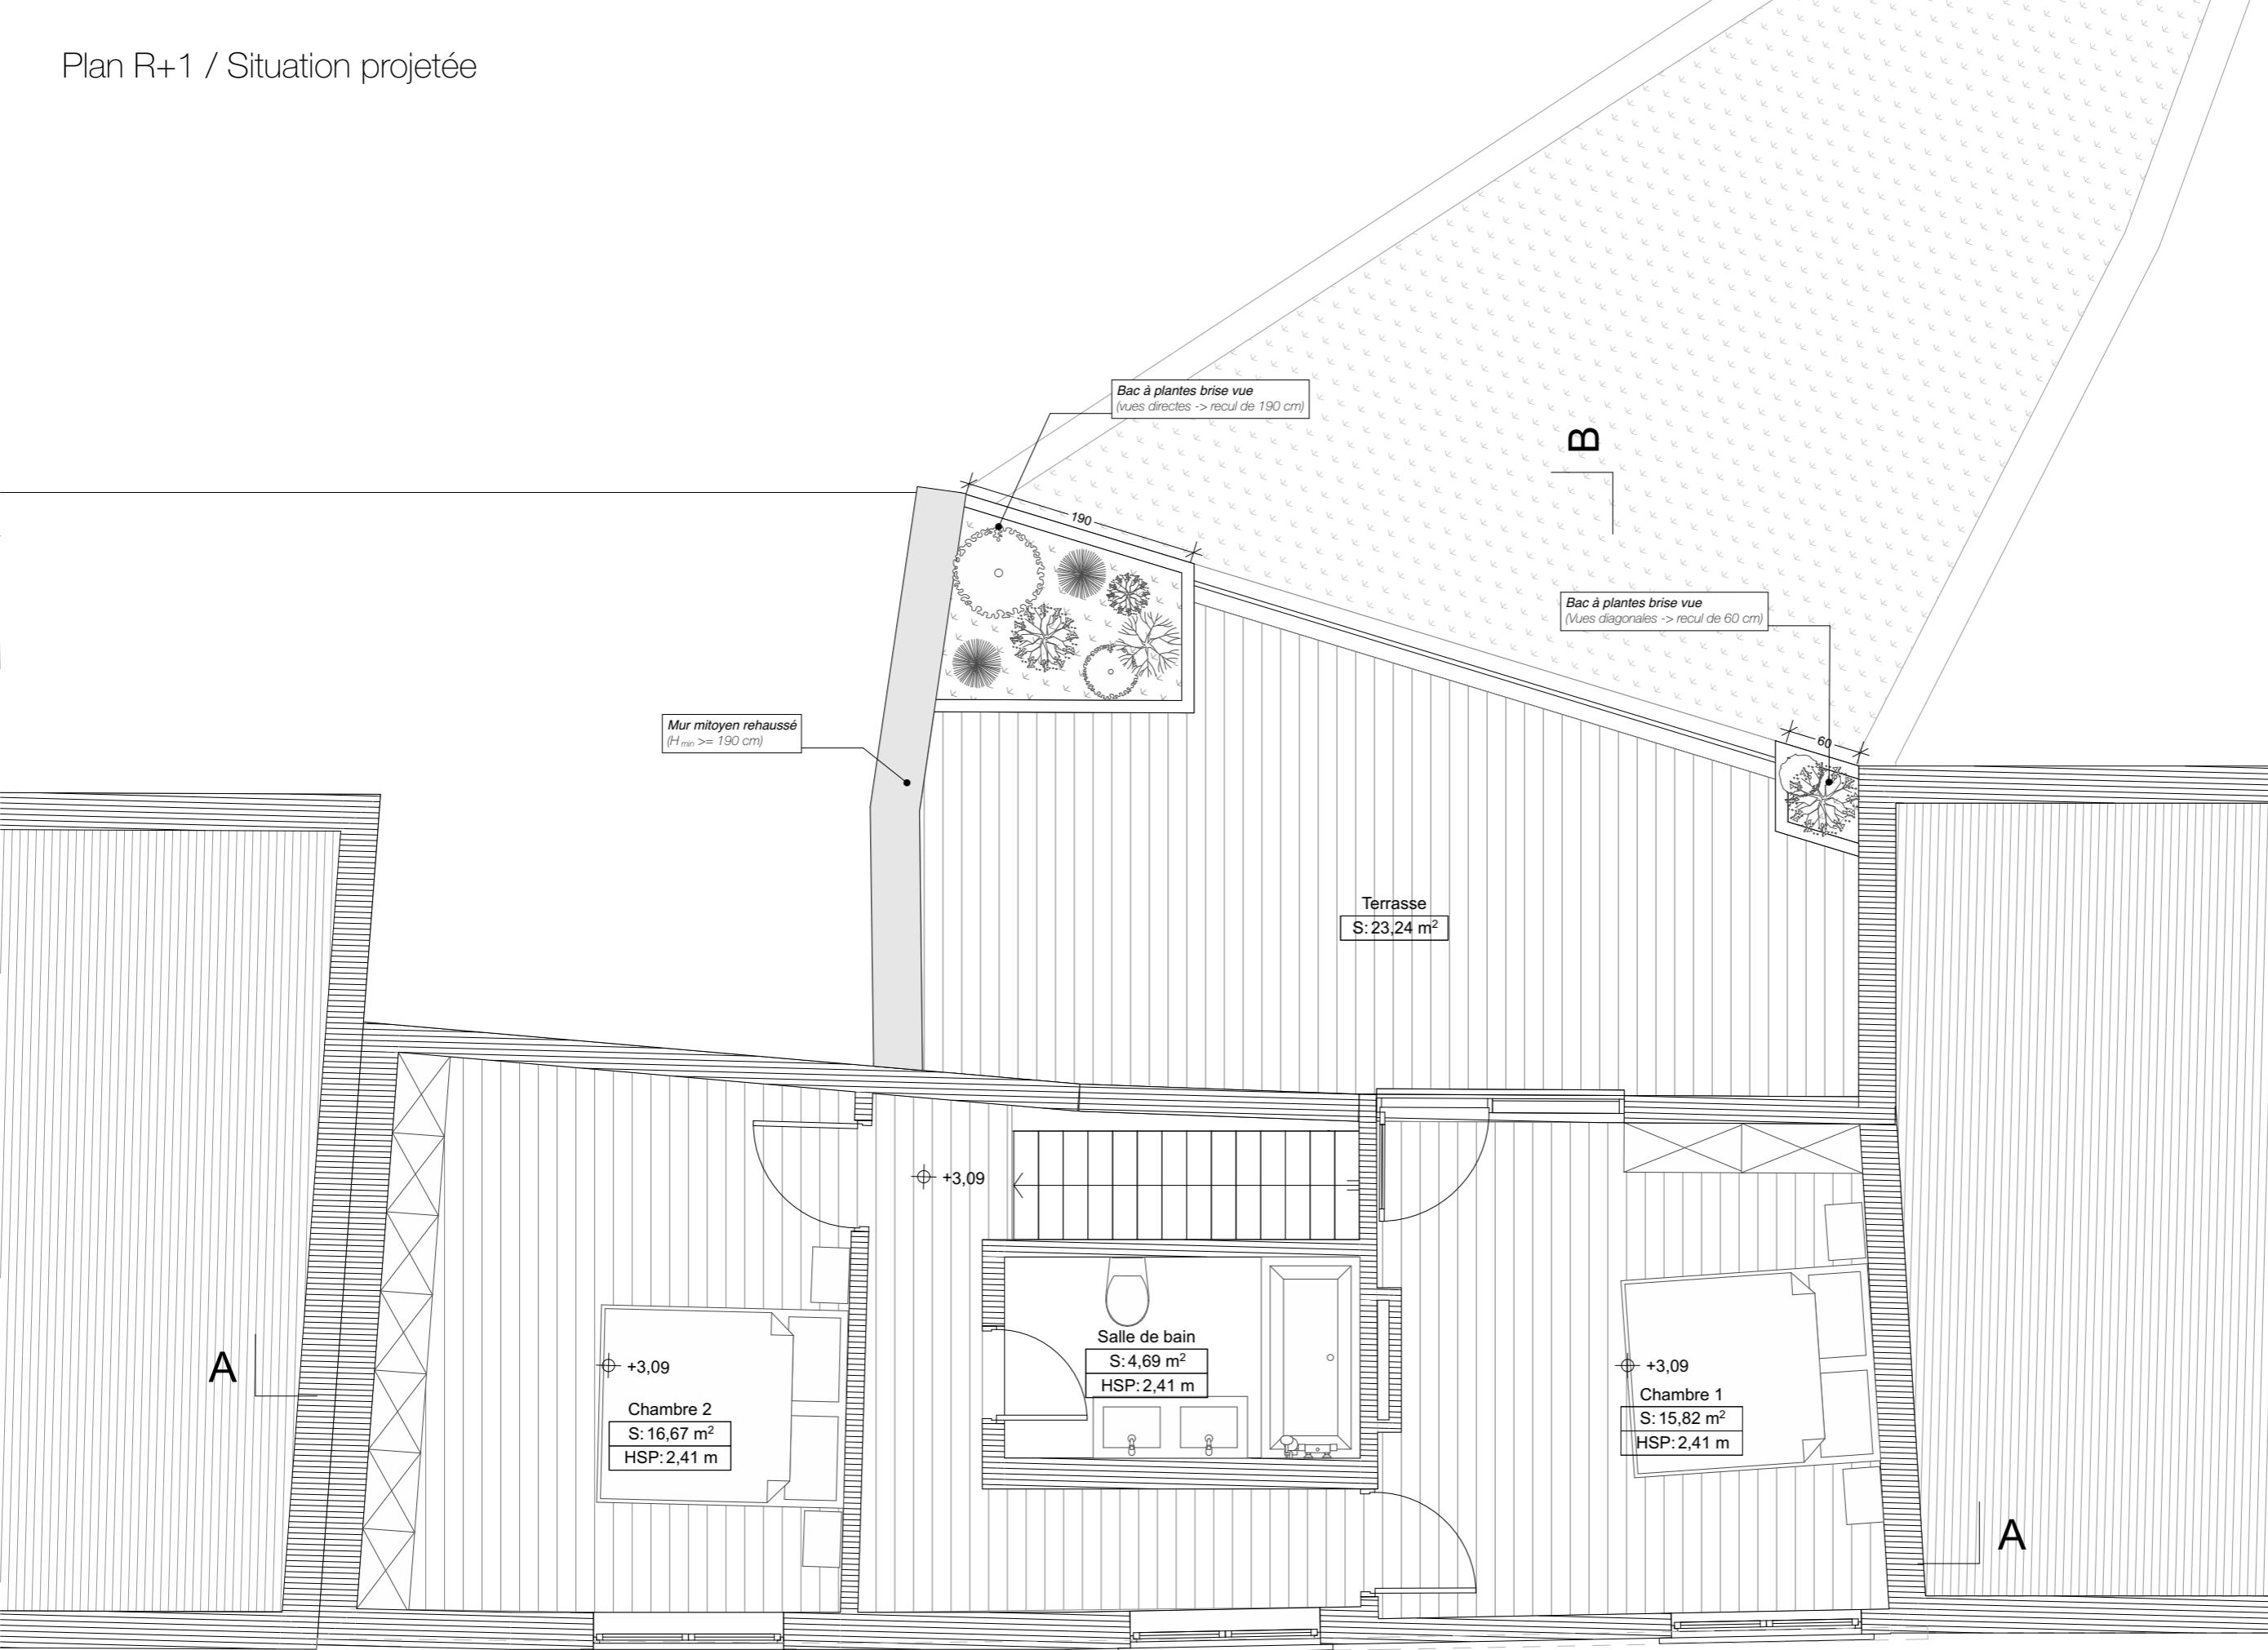

Esquisse

Demandeur

HODY Jessica
CHAUDOIR Youri
13, Rue du Pont-au-lin Grez-Doiceau

Signature(s)

Projet

Rénovation d'une maison unifamiliale

Rue du pont-au-lin, n°13 Grez-Doiceau 1390

Plan


Type de plans : **Esquisse / Situation Projetée**
n° **02.2.9**
Indice : **02.2**
Plan : **Esquisse PLANS R+I**

Echelle(s) : 1:50

Modifications


02.2	13/09/21
Projet initial	

Dossier n° : **XX/2021**

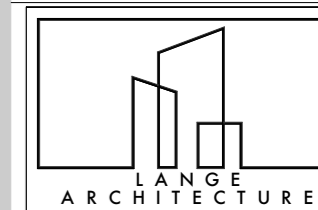

Adresse
Avenue de la Chasse 221,
1040 Etterbeek
Téléphone
04.94.36.72.60
02.511.62.13
Adresse électronique
ML@langearchitecture.com

Signature(s)

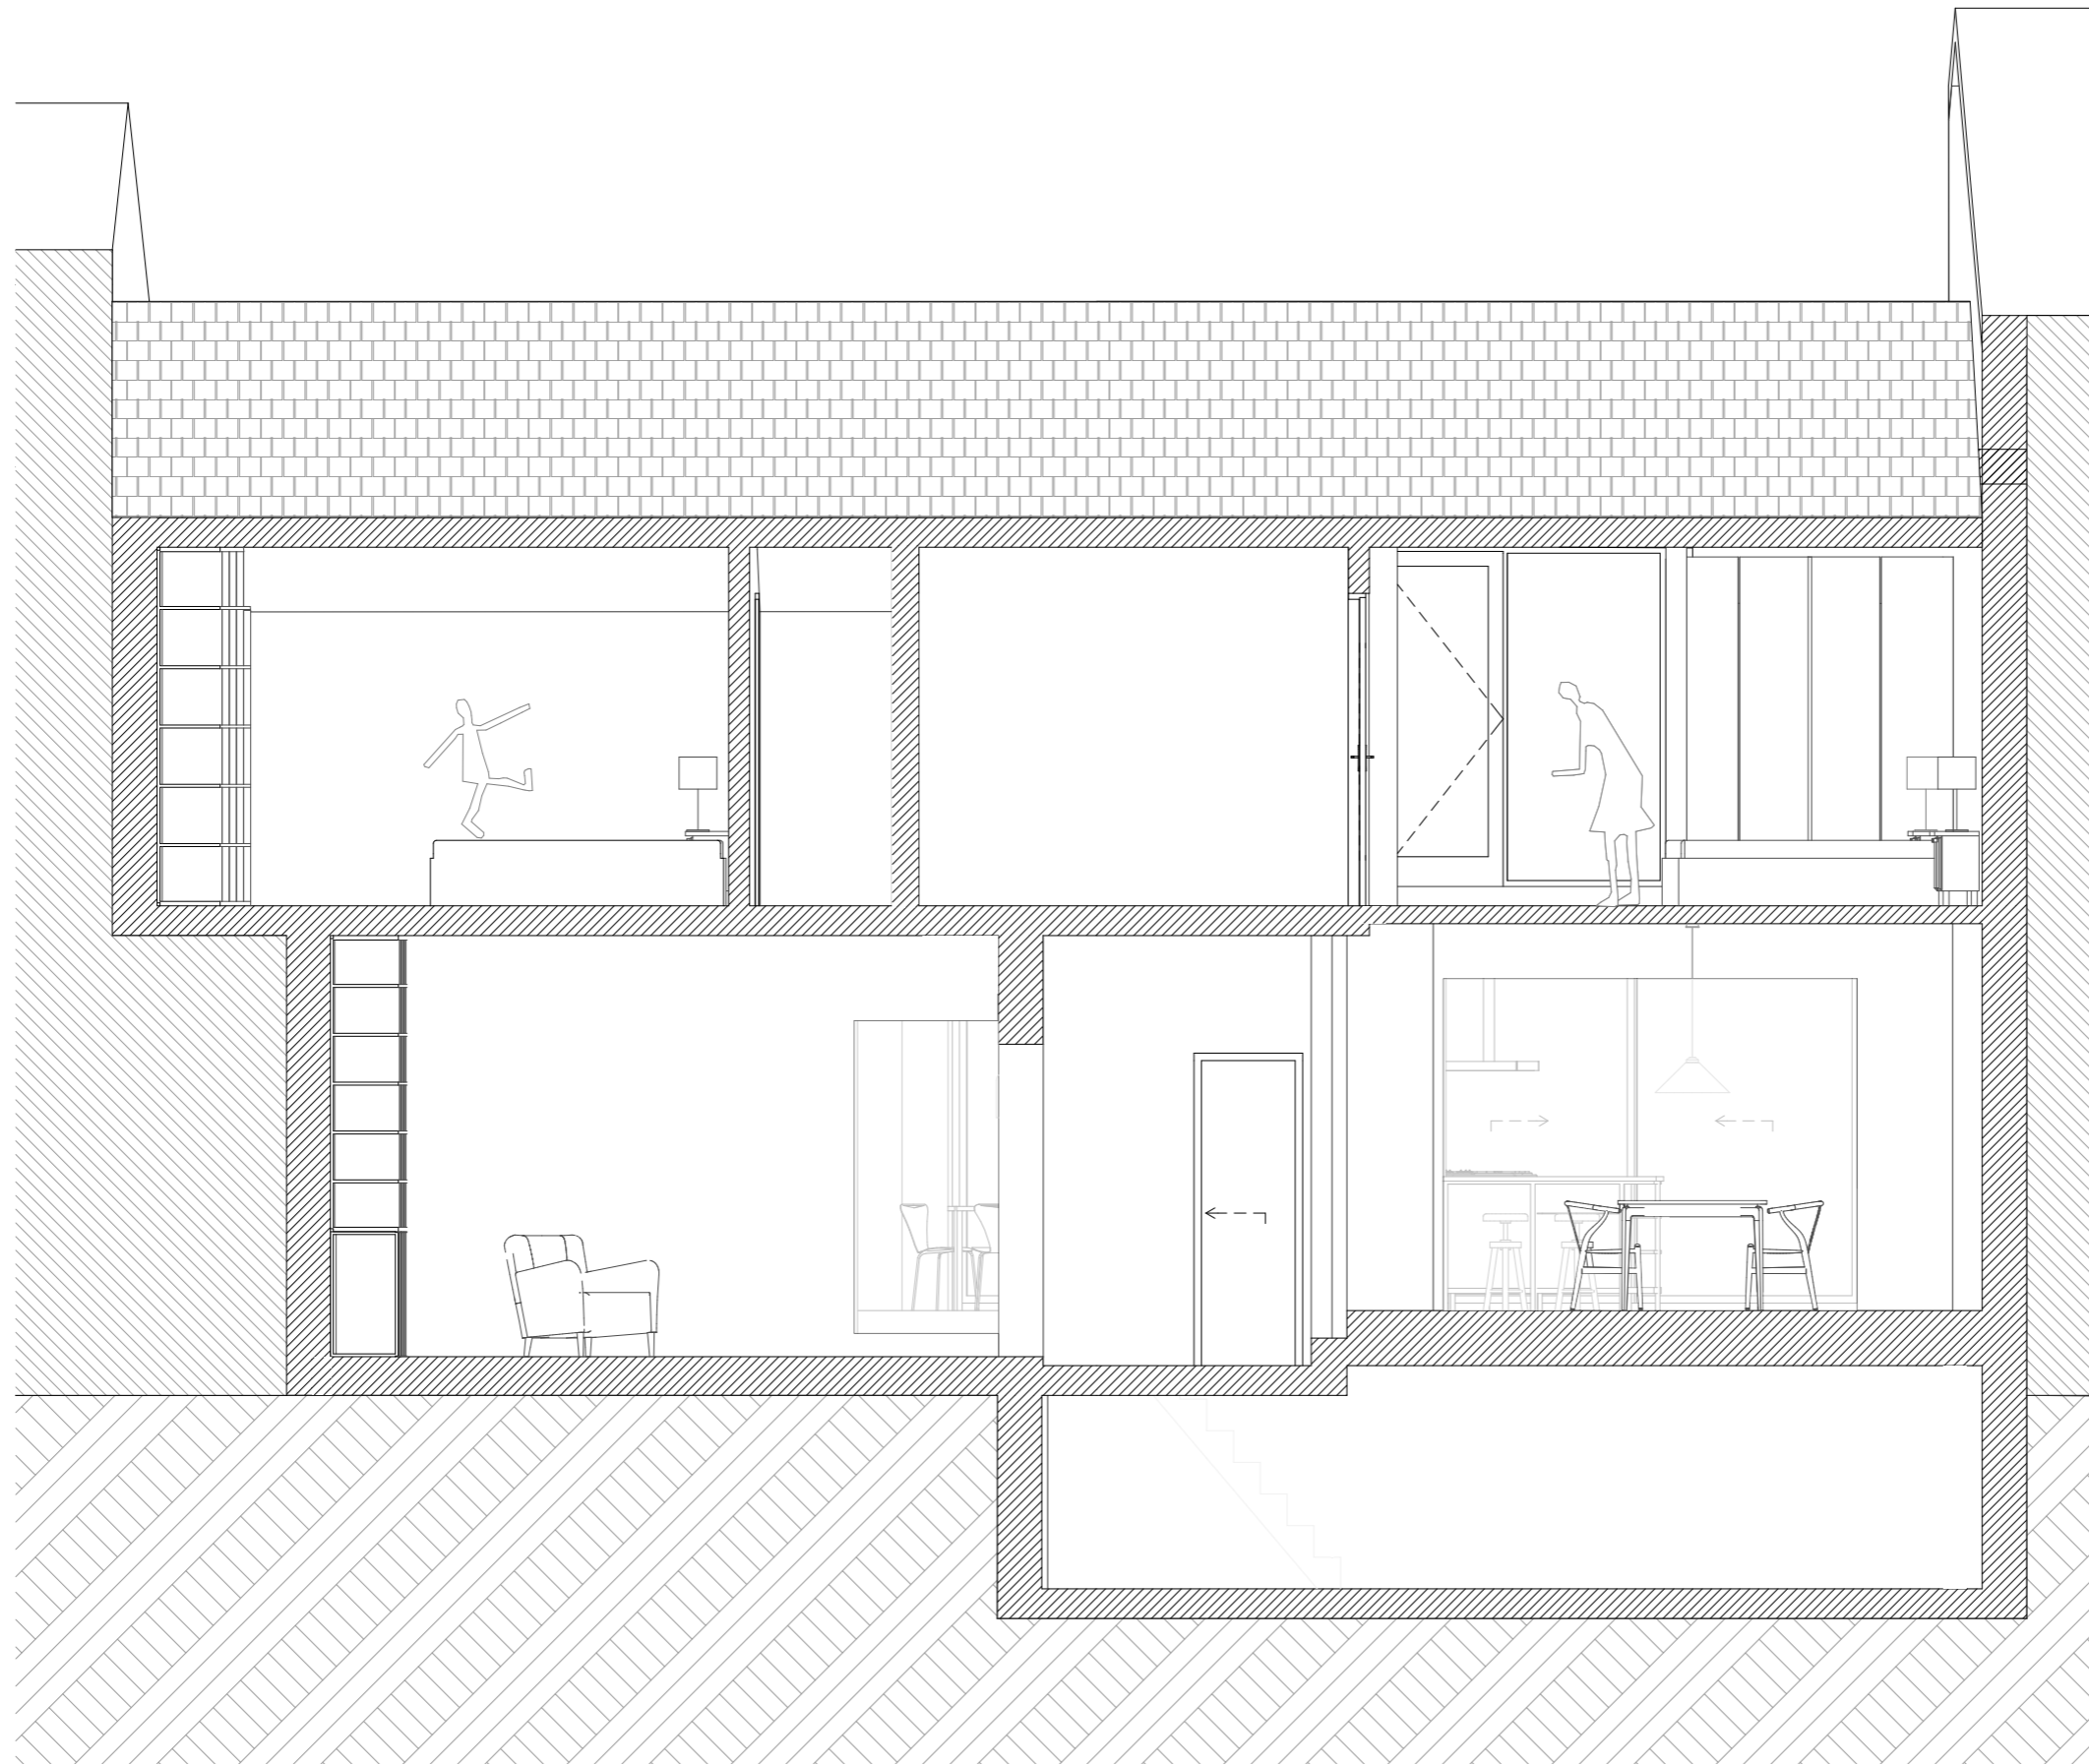

Esquisse

Demandeur

HODY Jessica
CHAUDOIR Youri
13, Rue du Pont-au-lin Grez-Doiceau

Signature(s)

Projet

Rénovation d'une maison unifamiliale

Rue du pont-au-lin, n°13 Grez-Doiceau 1390

Plan

Type de plans : **Esquisse / Situation Projetée**
n° **02.2.11**
Indice : **02.2**
Plan : **Esquisse coupe AA**


Echelle(s) : 1:50

Modifications

02.2	13/09/21
Projet initial	


.. ..//..
...

Dossier n° : **XX/2021**

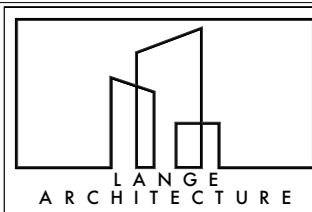

Adresse
Avenue de la Chasse 221,
1040 Etterbeek
Téléphone
04.94.36.72.60
02.511.62.13
Adresse électronique
ML@langearchitecture.com

Signature(s)

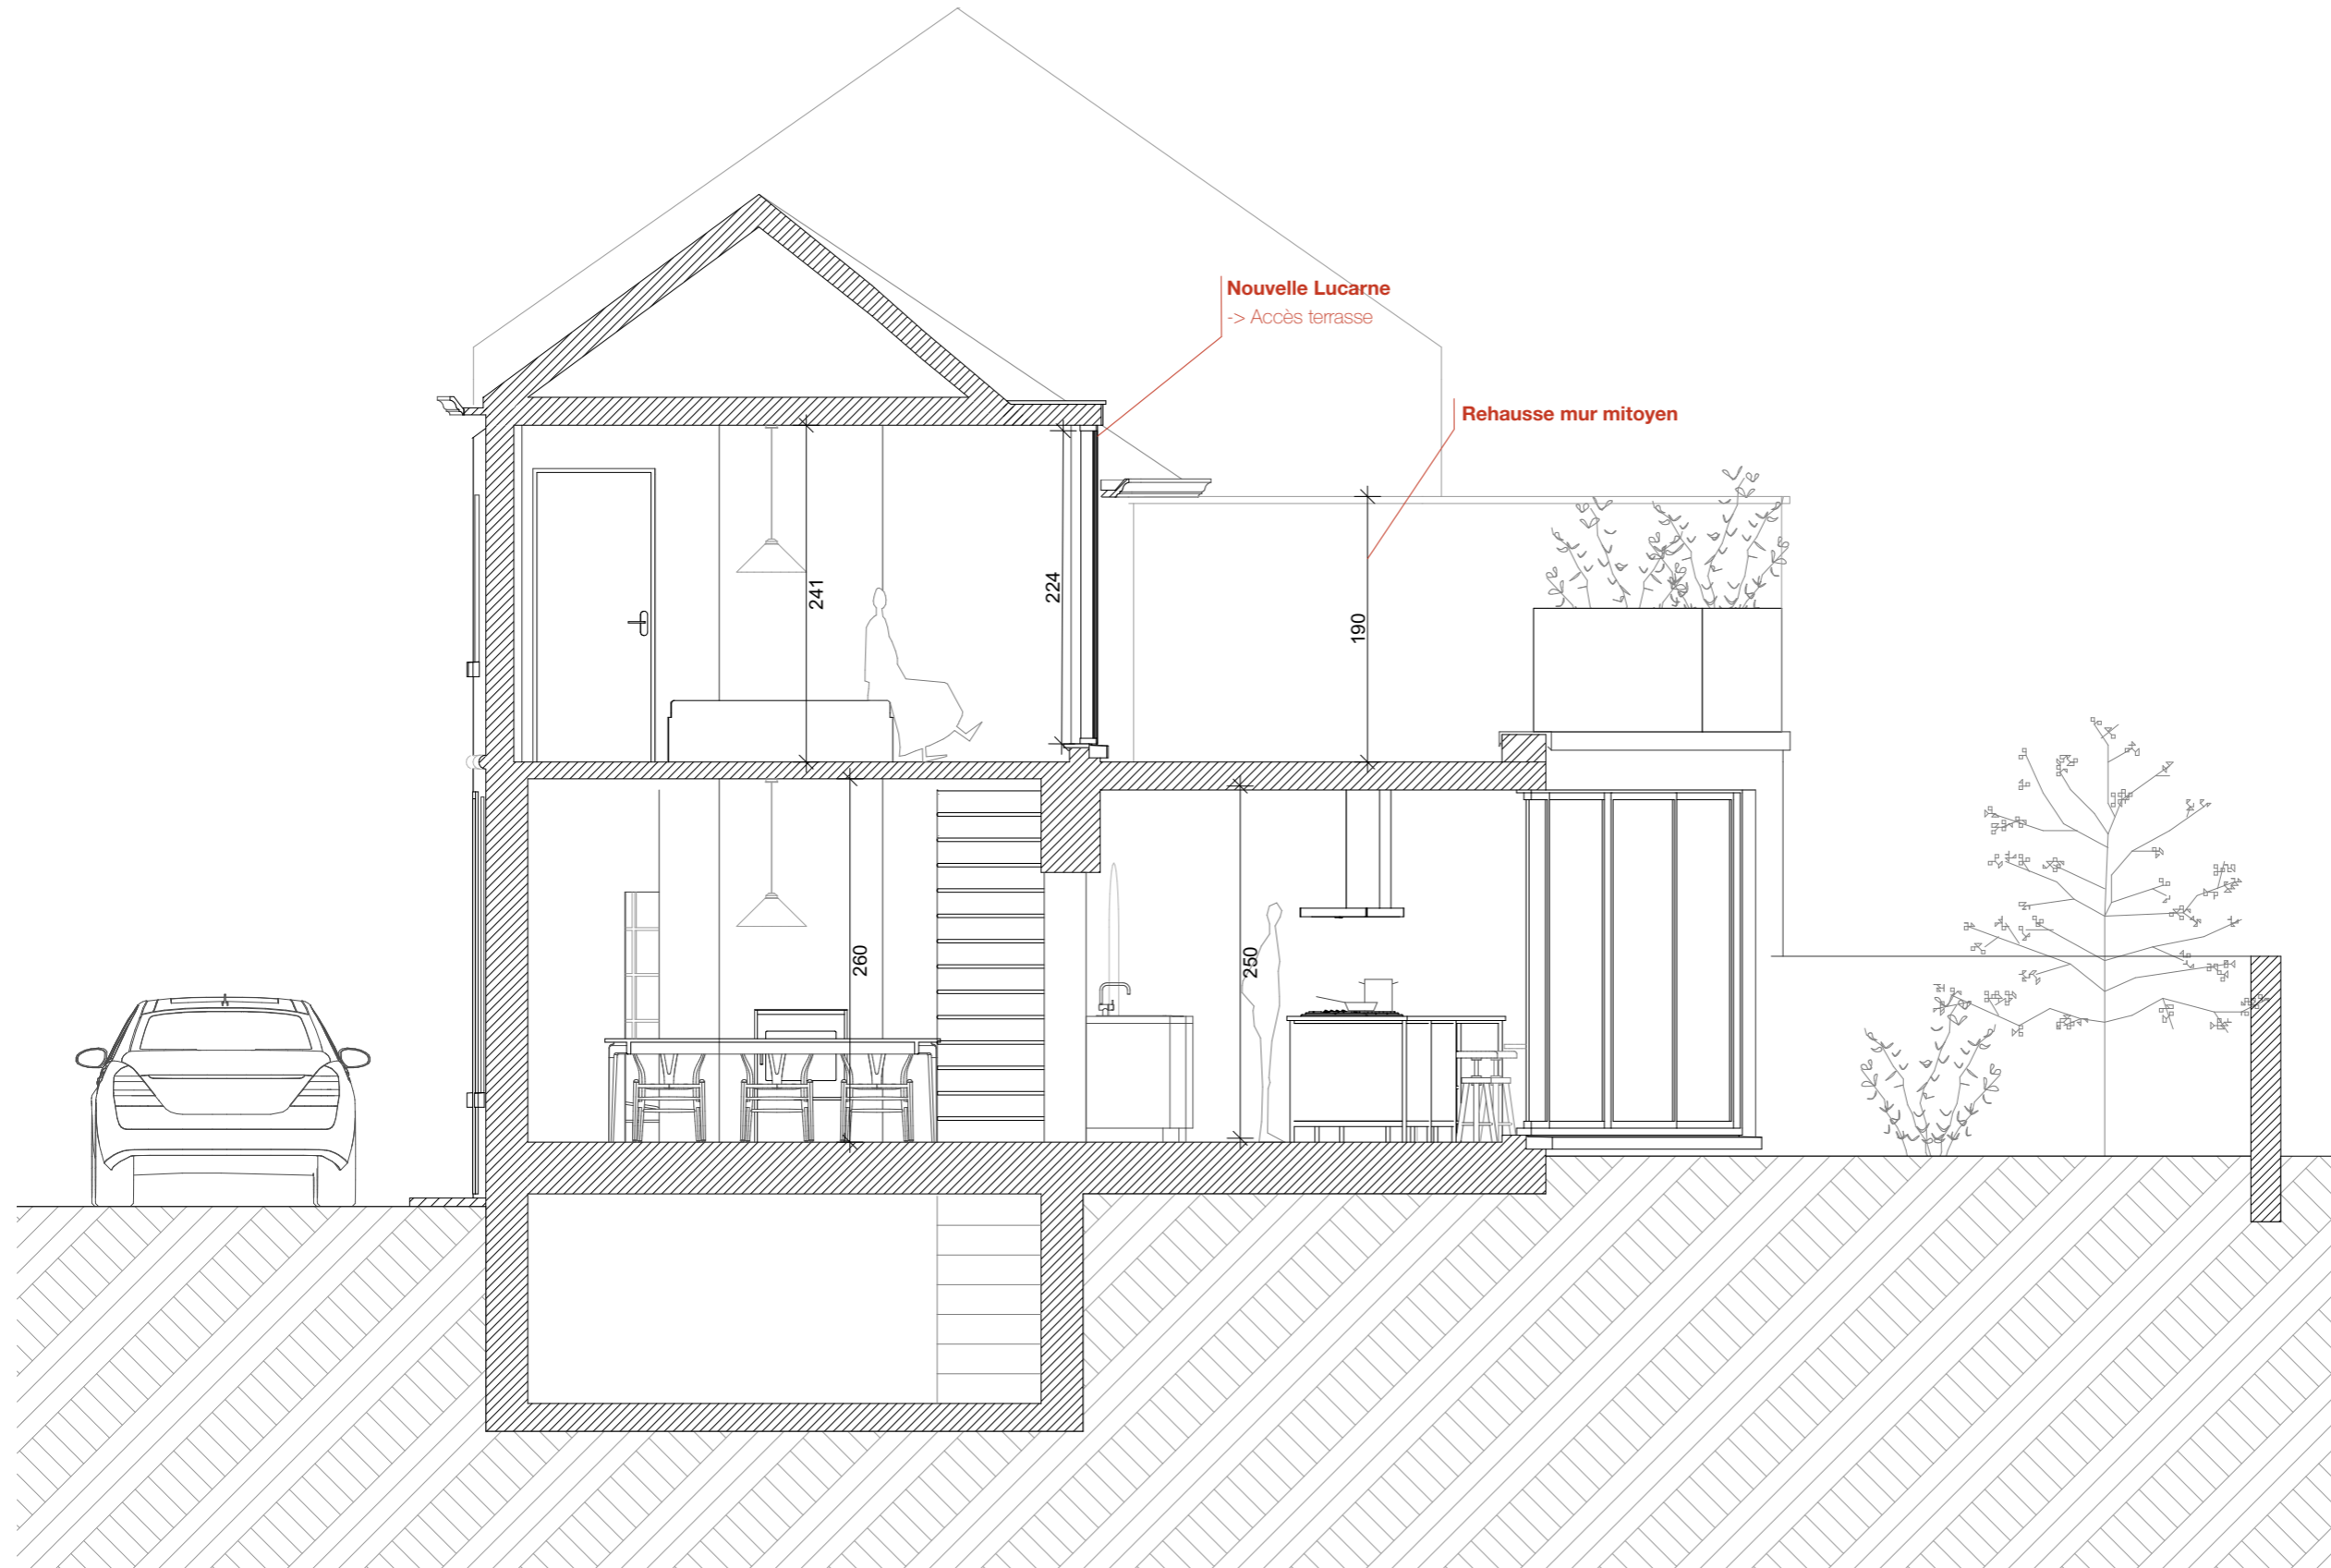

Esquisse

Demandeur

**HODY Jessica
CHAUDOIR Yuri**
13, Rue du Pont-au-lin Grez-
Doiceau

Signature(s)

Projet

**Rénovation d'une maison
unifamiliale**

Rue du pont-au-lin, n°13 Grez-
Doiceau 1390

Plan


Type de plans : **Esquisse /
Situation Projetée**
n° **02.2.13**
Indice : **02.2**
Plan : **Esquisse coupe BB**

Echelle(s) : 1:50

Modifications

02.2	13/09/21
Projet initial	

Dossier n° : **XX/2021**

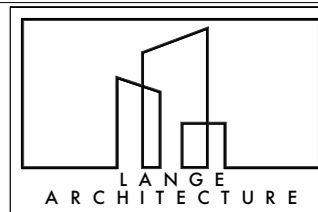

Adresse
Avenue de la Chasse 221,
1040 Etterbeek
Téléphone
04.94.36.72.60
02.511.62.13
Adresse électronique
ML@langearchitecture.com

Signature(s)



Esquisse

Demandeur

HODY Jessica
CHAUDOIR Youri
13, Rue du Pont-au-lin Grez-Doiceau

Signature(s)

Projet

Rénovation d'une maison unifamiliale

Rue du pont-au-lin, n° 13 Grez-Doiceau 1390

Plan

Type de plans : **Esquisse / Situation Projetée**
n° **02.2.13**
Indice : **02.2**
Plan : **Esquisse Elévations avant**


Echelle(s) : 1:50

Modifications


02.2	13/09/21
Projet initial	

.. ..//..
...

Dossier n° : **XX/2021**

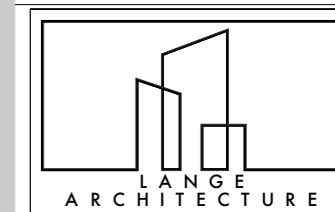

Adresse
Avenue de la Chasse 221,
1040 Etterbeek
Téléphone
04.94.36.72.60
02.511.62.13
Adresse électronique
ML@langearchitecture.com
Signature(s)

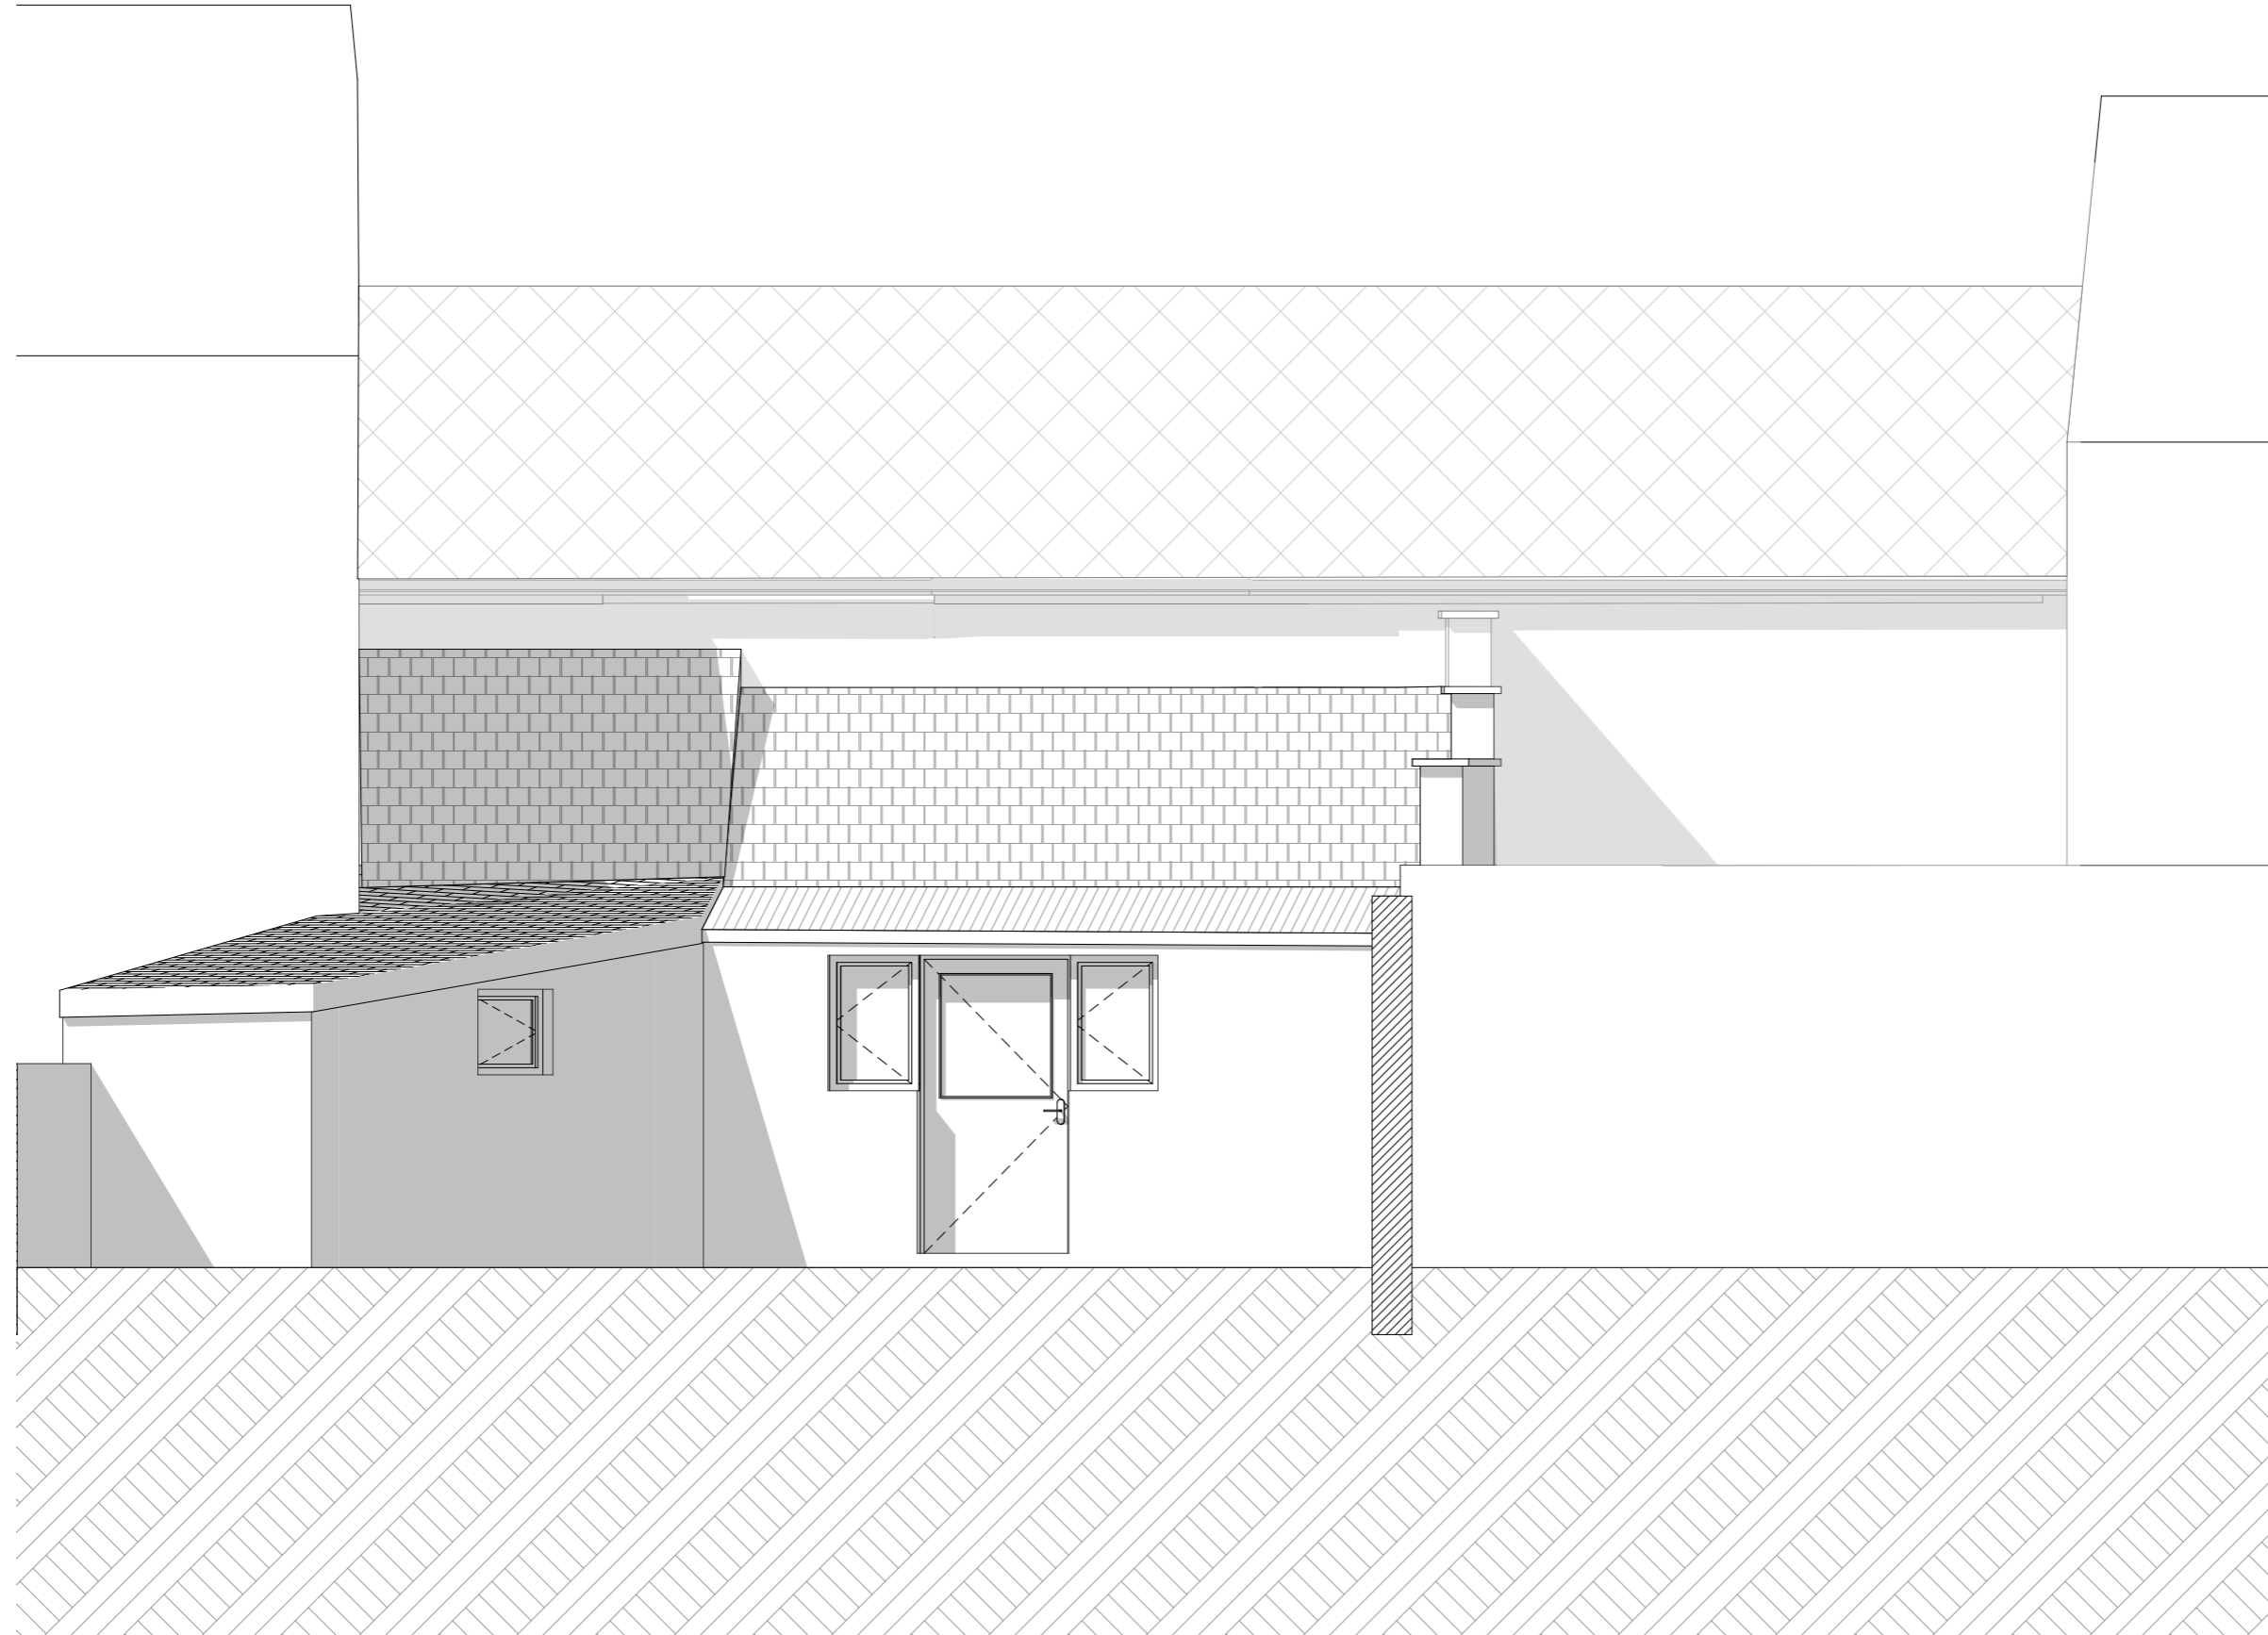

Esquisse

Demandeur

HODY Jessica
CHAUDOIR Yuri
13, Rue du Pont-au-lin Grez-
Doiceau

Signature(s)

Projet

**Rénovation d'une maison
unifamiliale**

Rue du pont-au-lin, n° 13 Grez-
Doiceau 1390

Plan

Type de plans : **Esquisse /
Situation Projetée**
n° **02.2.13**
Indice : **02.2**
Plan : **Esquisse Elévation
arrière**


Echelle(s) : 1:50

Modifications

02.2	13/09/21
Projet initial	


.. ..//..//..
...

Dossier n° : **XX/2021**

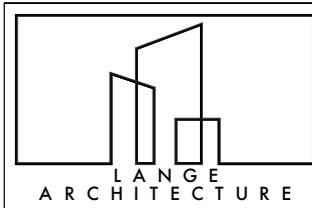

Adresse
Avenue de la Chasse 221,
1040 Etterbeek
Téléphone
04.94.36.72.60
02.511.62.13
Adresse électronique
ML@langearchitecture.com

Signature(s)

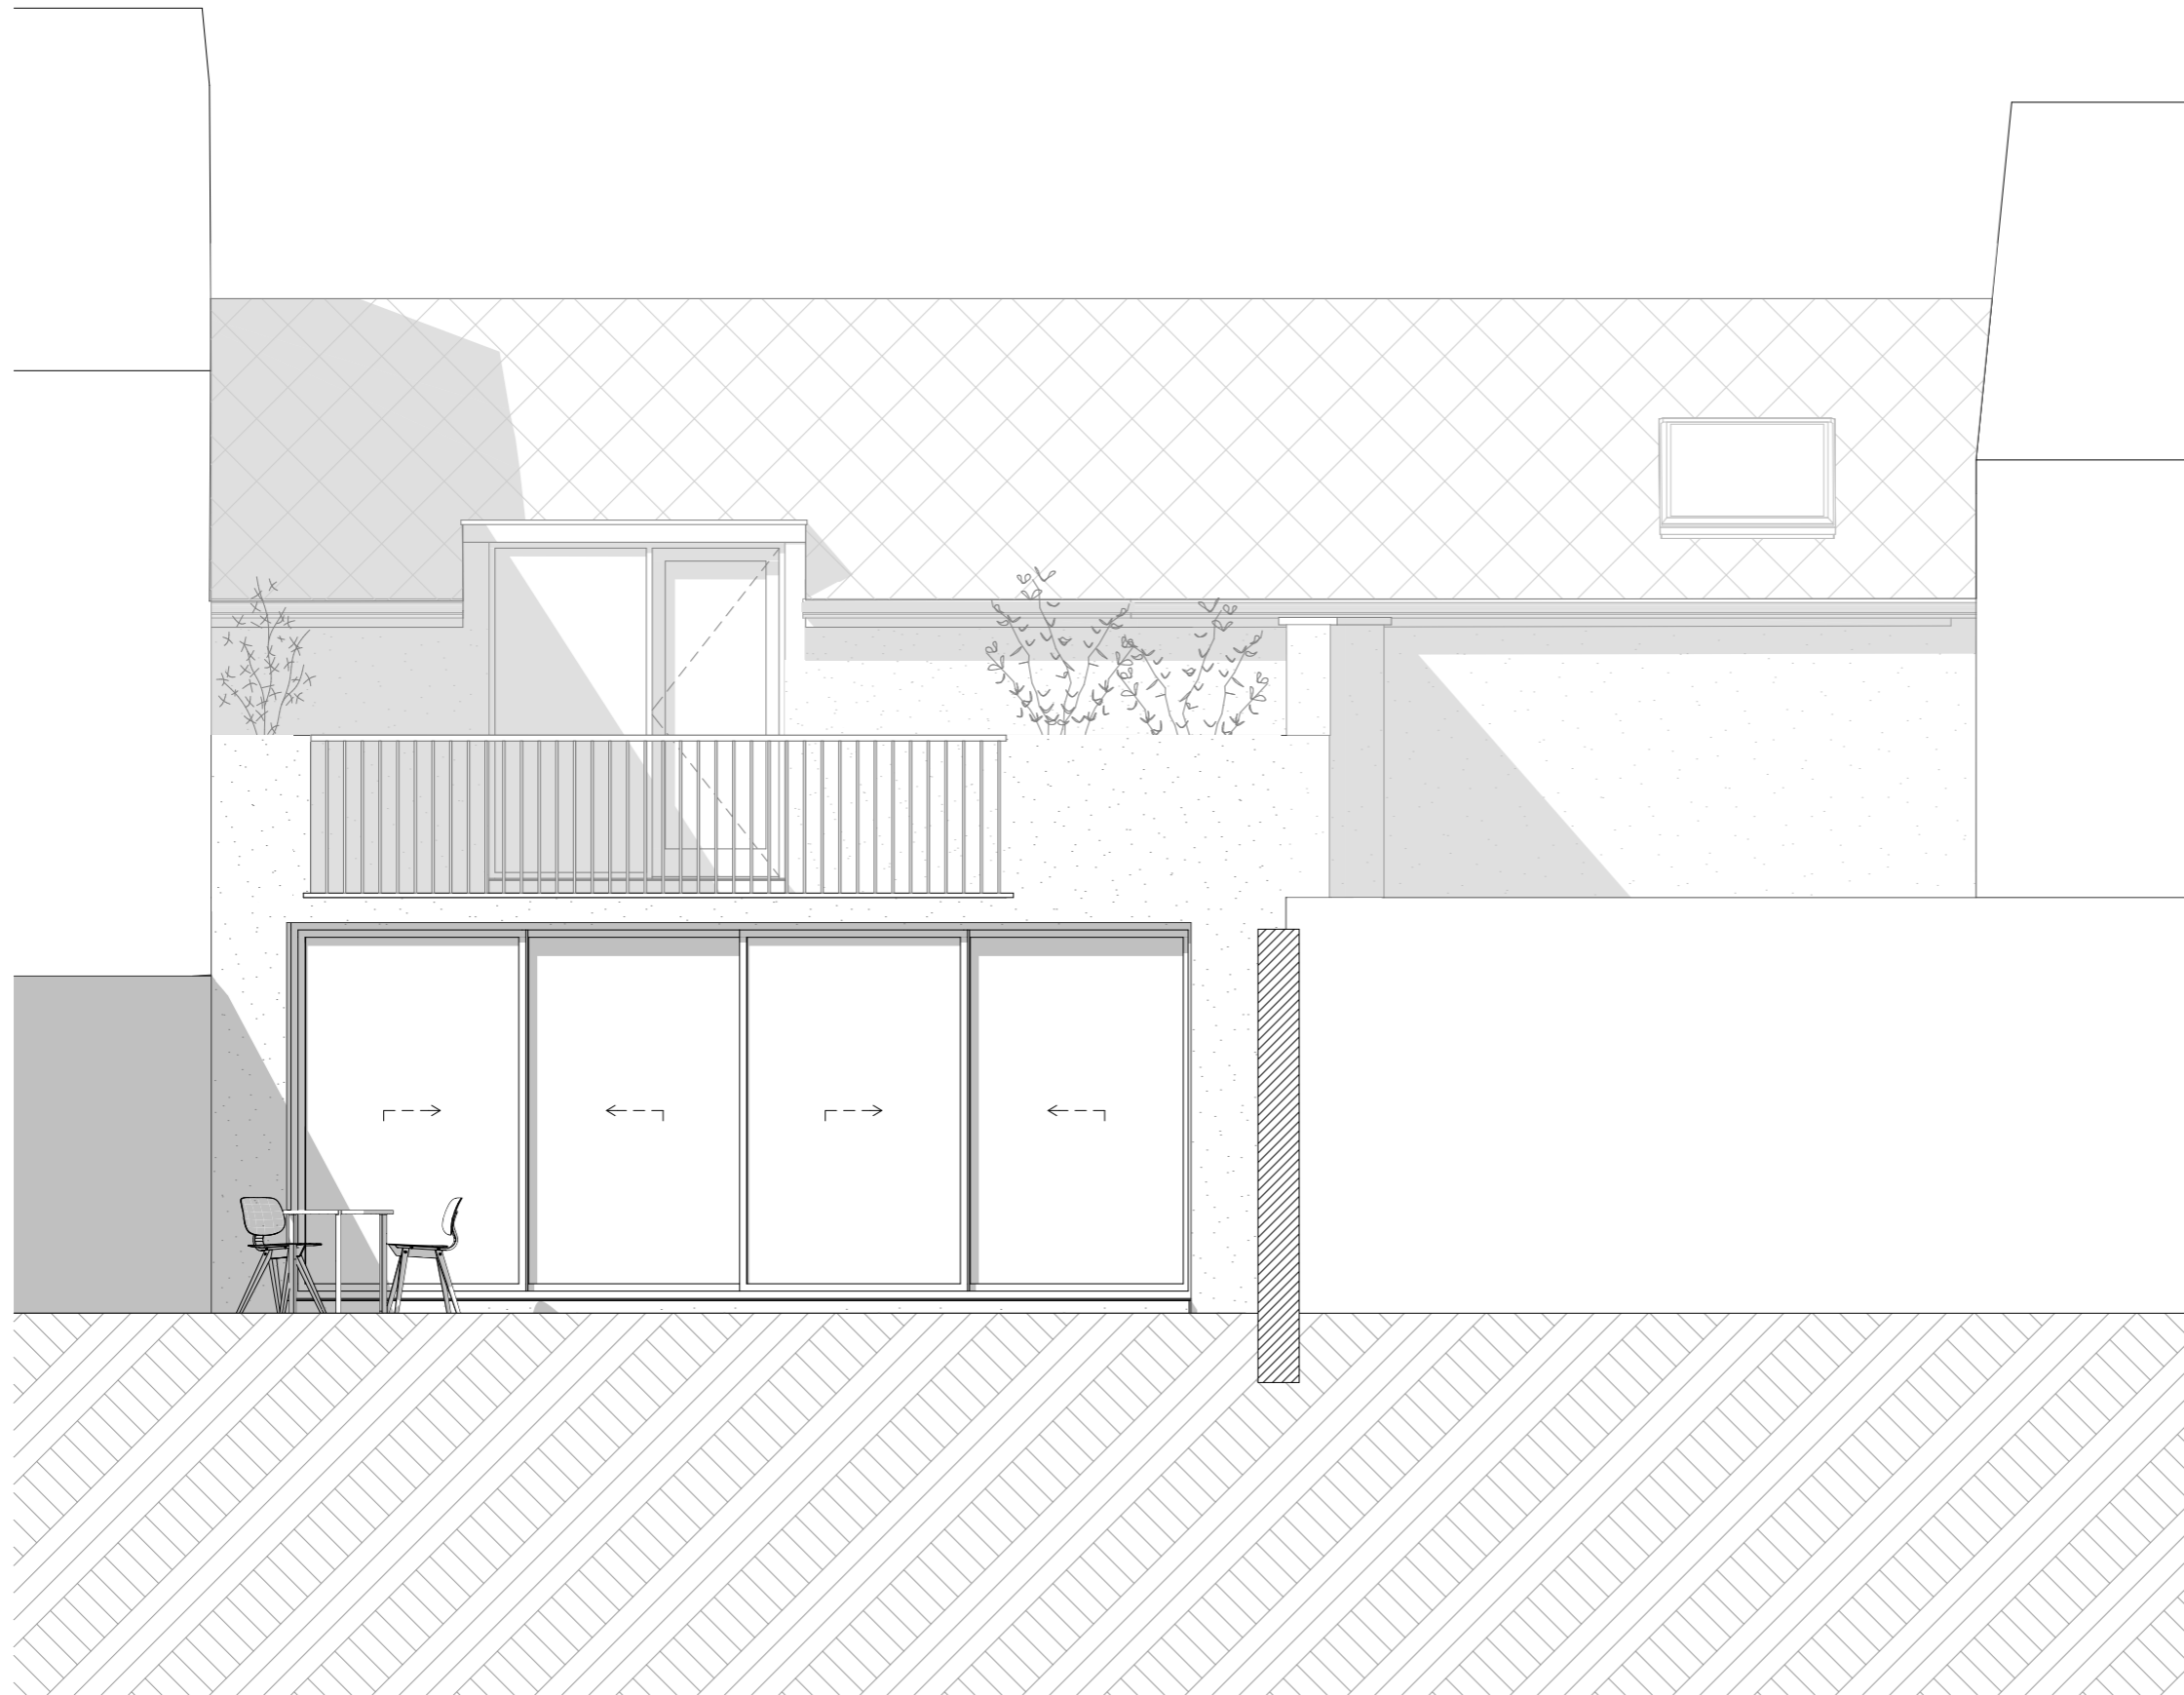

Esquisse

Demandeur

**HODY Jessica
CHAUDOIR Youri**
13, Rue du Pont-au-lin Grez-
Doiceau

Signature(s)

Projet

**Rénovation d'une maison
unifamiliale**

Rue du pont-au-lin, n° 13 Grez-
Doiceau 1390

Plan

Type de plans : **Esquisse /
Situation Projetée**
n° **02.2.13**
Indice : **02.2**
Plan : **Esquisse Elévation
arrière**


Echelle(s) : 1:50

Modifications

02.2	13/09/21
Projet initial	

.. ..
...

Dossier n° : **XX/2021**

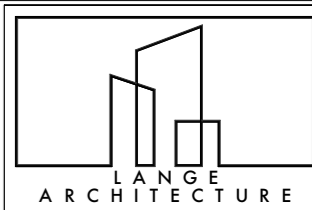

Adresse
Avenue de la Chasse 221,
1040 Etterbeek
Téléphone
04.94.36.72.60
02.511.62.13
Adresse électronique
ML@langearchitecture.com
Signature(s)