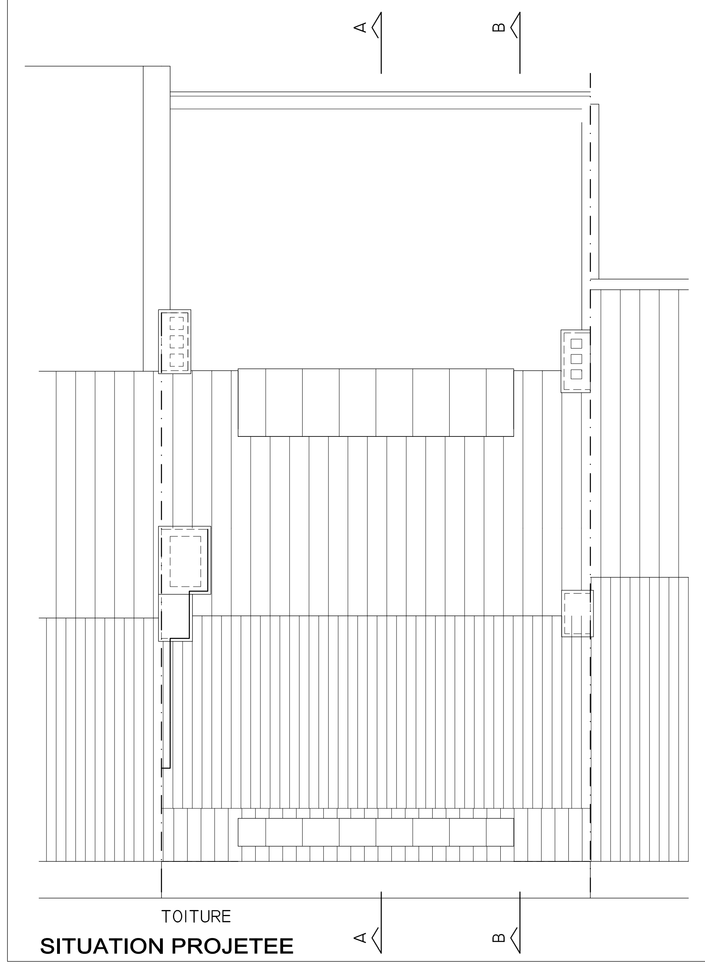

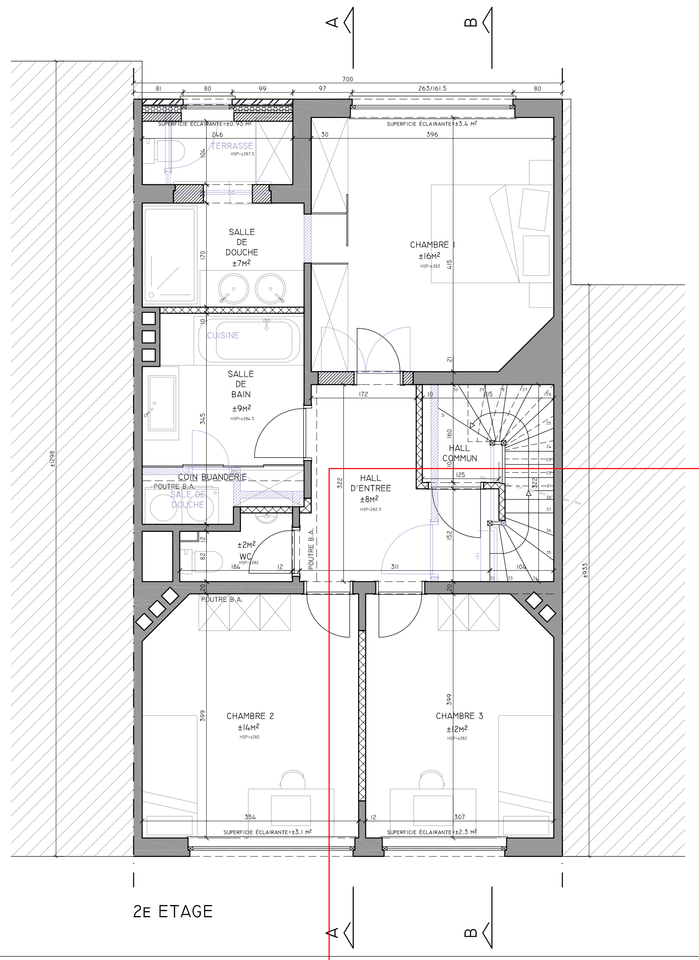

2E ETAGE

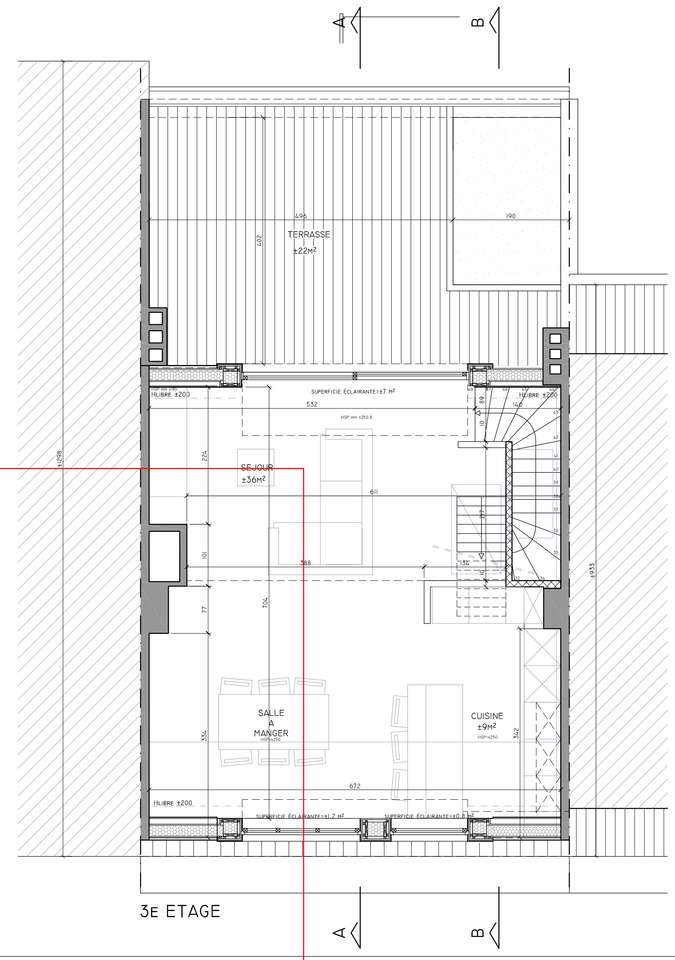

3E ETAGE

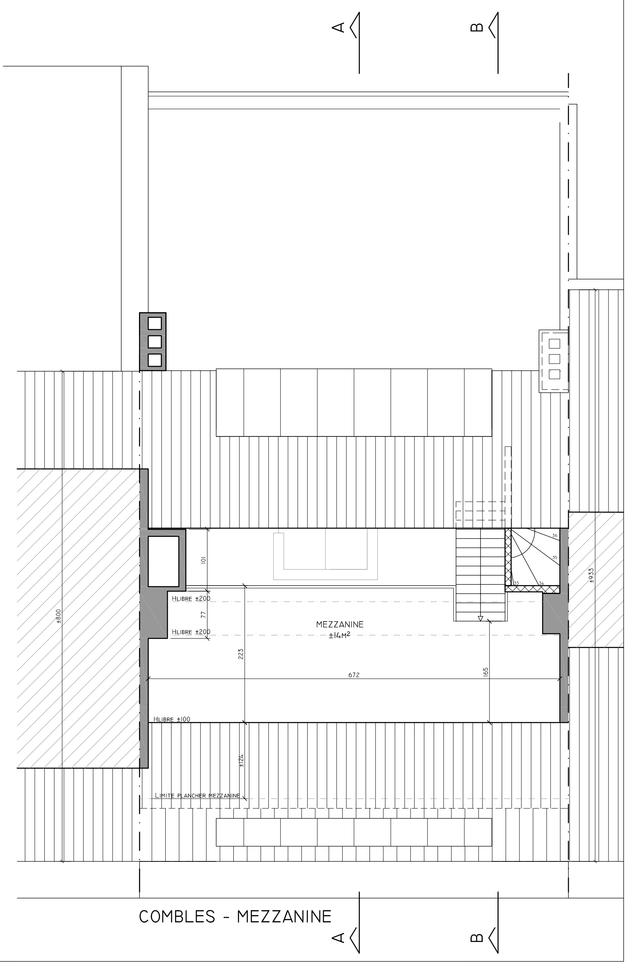

COMBLES - MEZZANINE

SITUATION PROJETEE

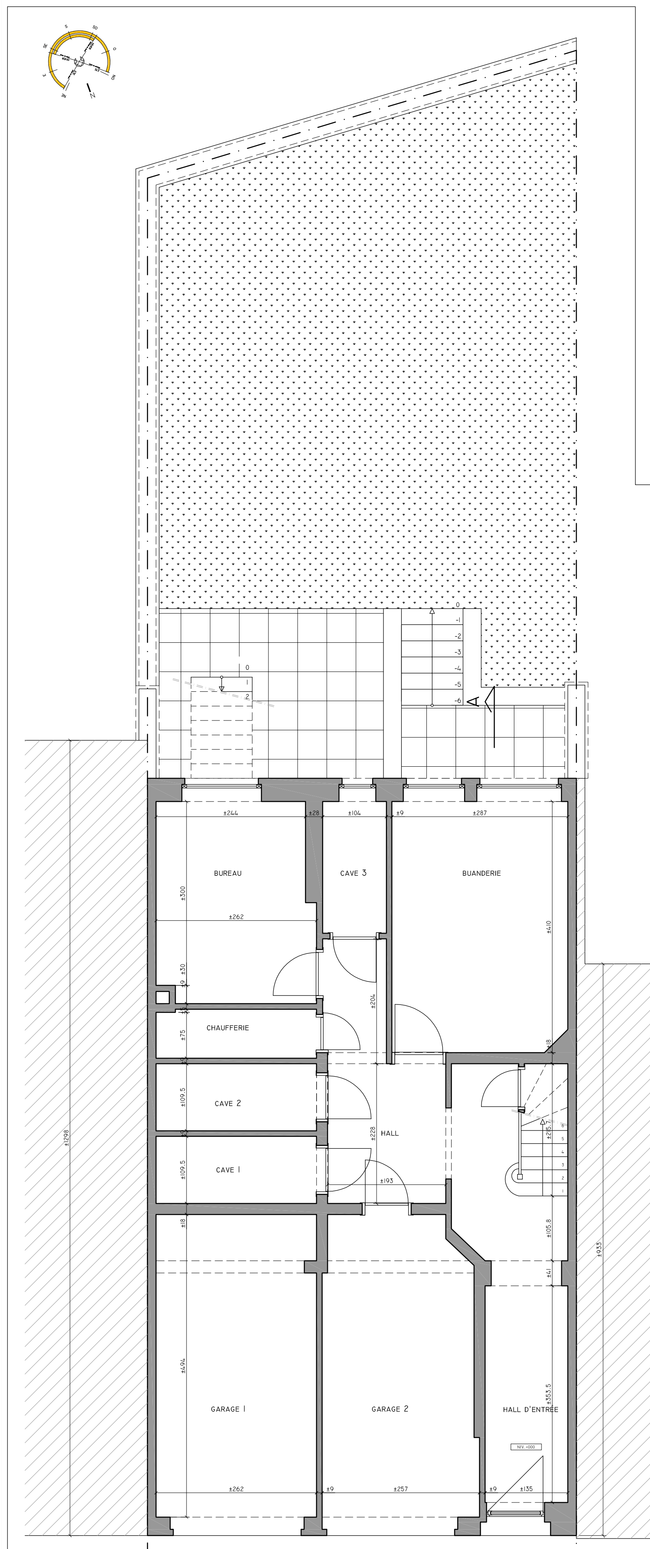

REZ-DE-CHAUSSEE (INCHANGE)

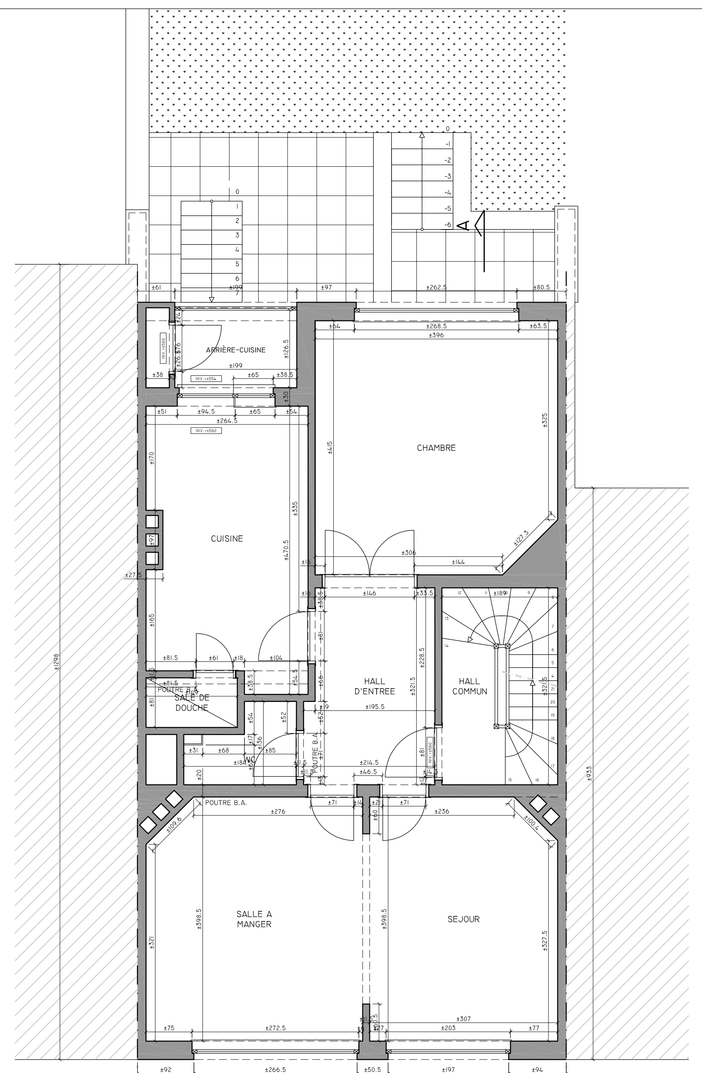

1ER ETAGE (INCHANGE)

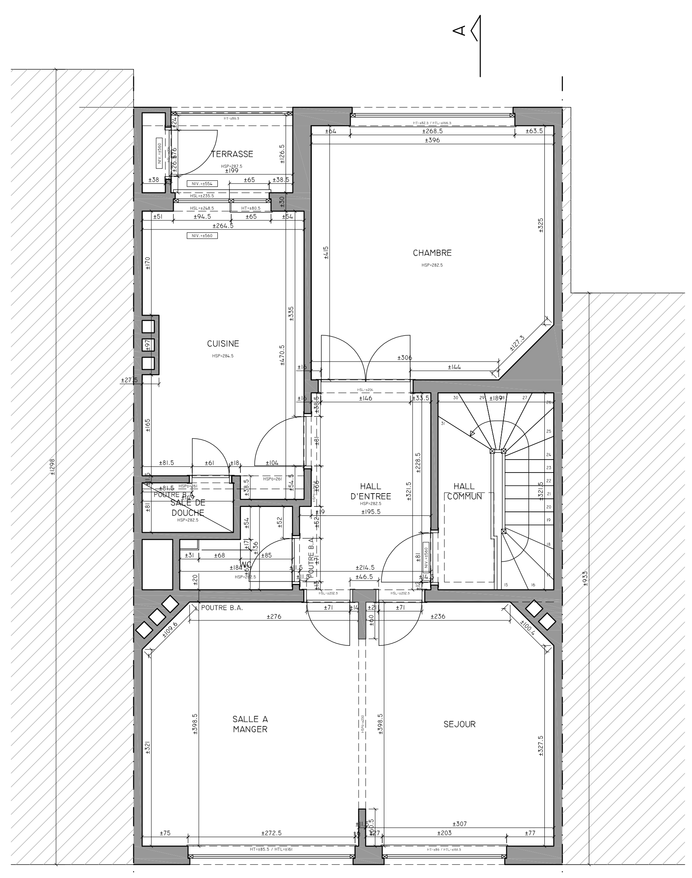

2E ETAGE

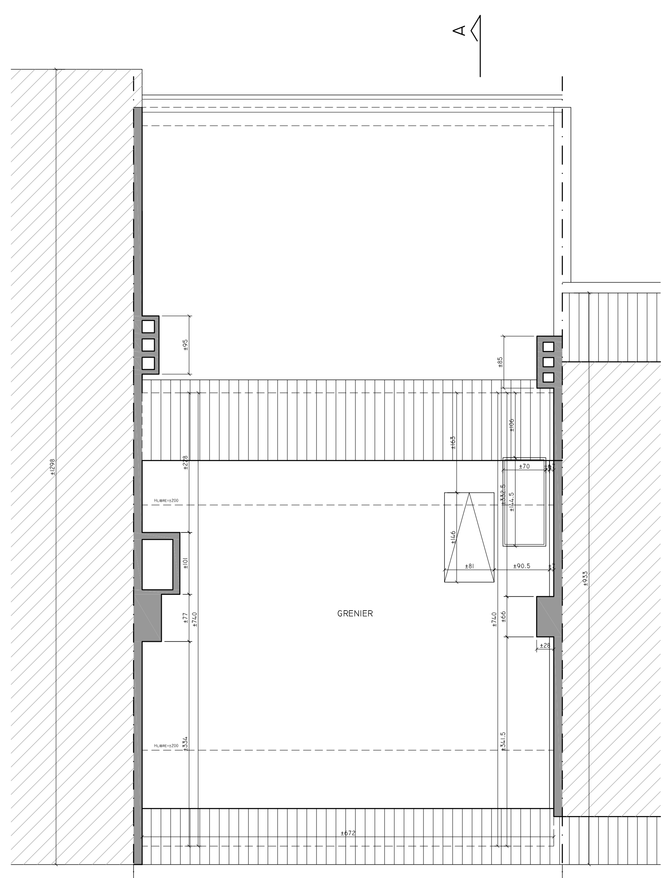

COMBLES

SITUATION EXISTANTE

MATERIAUX DE FAÇADES

① Brique de parement existante
Ton Brun-Rouge nuancé
② Brique de parement
Ton Brun-Rouge nuancé identique à la brique existante
③ Tuiles existantes
Ton Rouge
④ Ardoises plates
Ton Anthracite
⑤ Portes et chassis en PVC
Ton Blanc
⑥ Seuils et appuis de fenêtre en béton
⑦ Vitrage clair
⑧ Cimentage gris
⑨ Lucarne en zinc
⑩ Garde-corps acier laqué ton gris clair
⑪ Porte en bois existante - ton blanc

LEGENDE DES MATÉRIAUX

- Maconnerie existante
- Maconnerie en bloc de beton
- Maconnerie de parement
- Maconnerie en blocs de platre
- Isolation
- Beton
- Chape
- Démolitions

Bureau d'Etudes Lenchant - Architectes & associés sa
Petite chaussée 1A II B1435 Mont-Saint-Guibert
T +32 (0)10 65 08 62 I F +32 (0)10 65 92 15 I info@lenchant.eu
www.lenchant.eu

ARCHITECTES
Michaël Lenchant
Frédérique Thays
Emmanuel Oger
Sabrina Ballez
Inscrits à l'ordre des Architectes du Brabant-Wallon

Etude: Sabrina Ballez

MAITRE D'OUVRAGE
M. et Mme COLS - BRYSSINCK
Rue Paul Lancsweert, 8
1150 Woluwe-Saint-Pierre
GSM: 0495/41.60.99
GSM: 0486/39.83.95
Fax: .....
E-mail: simon.cols@gmail.com
TVA: .....

PROJET
Transformation et extension d'un appartement en duplex dans un immeuble de rapport
Tomberg, 83
1200 Woluwe-Saint-Lambert
BRUXELLES
Cadastre: 4ème Div, Section C, N°285F2

OBJET DU PLAN
SITUATION EXISTANTE - PLANS - 1/50e
SITUATION PROJETEE - PLANS - 1/50e

- [ ] Avant-projet
- [ ] Approbation
- [x] Permis d'urbanisme
- [ ] Soumission
- [ ] Exécution

14-976	2/3
16/05/2014	A

DATE	INDICE	MODIFICATIONS