


REZ-DE-CHAUSSEE
Surface brute :
144,7m² >130cm HSP

<p>PROJET : CENTRY LOTS 1 1bis 5 5bis 6 6bis 7 Rue du Wisconsin 1390 Grez-Doiceau</p>	<p>MAITRE DE L'OUVRAGE : Ets. JAZY Bld. Lambermont 310 - 1030 Bruxelles Tel : 02 / 242 80 61 Mail : maryline@jazy.be et DeBruyne@jazy.be</p>	<p>ARCHITECTE : Architecte Alexandre SAMUEL sprl Avenue Franklin Roosevelt 132 à 1050 Bruxelles Tel : 0477 17 22 42 Mail : as@alexandresamuel.com</p>	<p>PERMIS URBANISME : LOT 6bis : plan Rez</p>	<p>PLAN N° : PU - 18 2017/09/22 Ech. : 1/100</p>
---	--	---	--	---


REMARQUE : CES PLANS NE SONT PAS VALABLES POUR EXECUTION - DES PLANS SPECIFIQUES DEVRONT ETRE ETABLIS A CET EFFET.

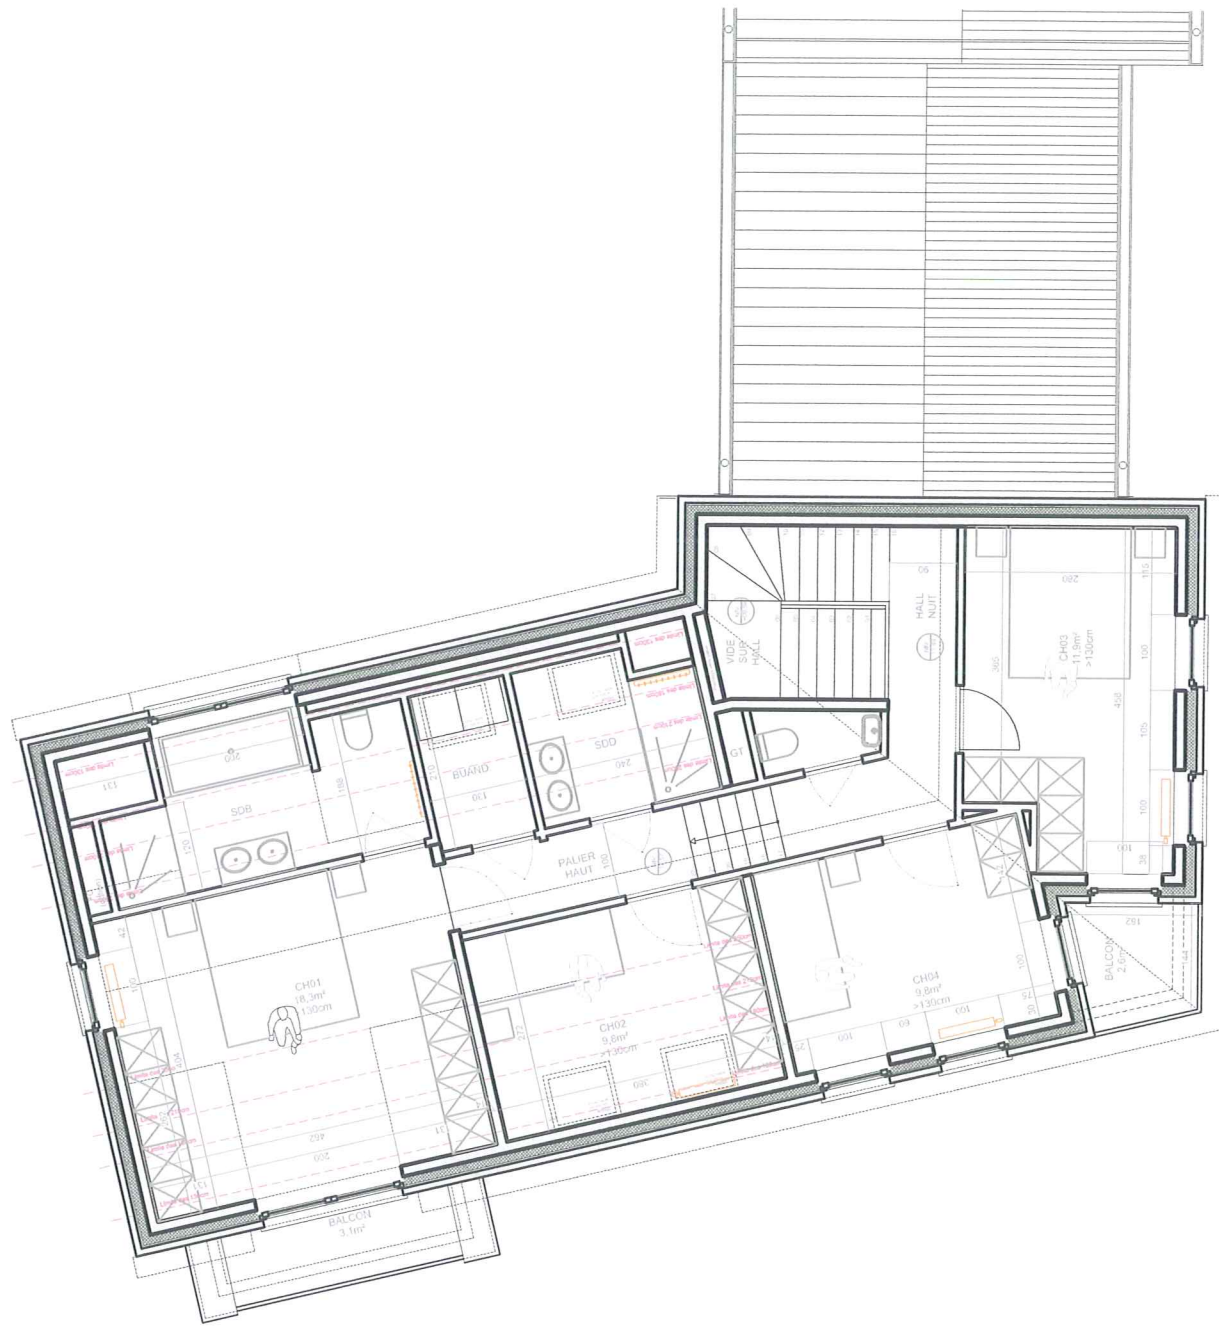


ETAGE

Surface brute :
98,5m² >130cm HSP

Surface brute totale :
243,2m² >130cm HSP
2 balcons (3,1m² et 2,6m²)
2 Terrasses (61,9m² et 21,6m²)

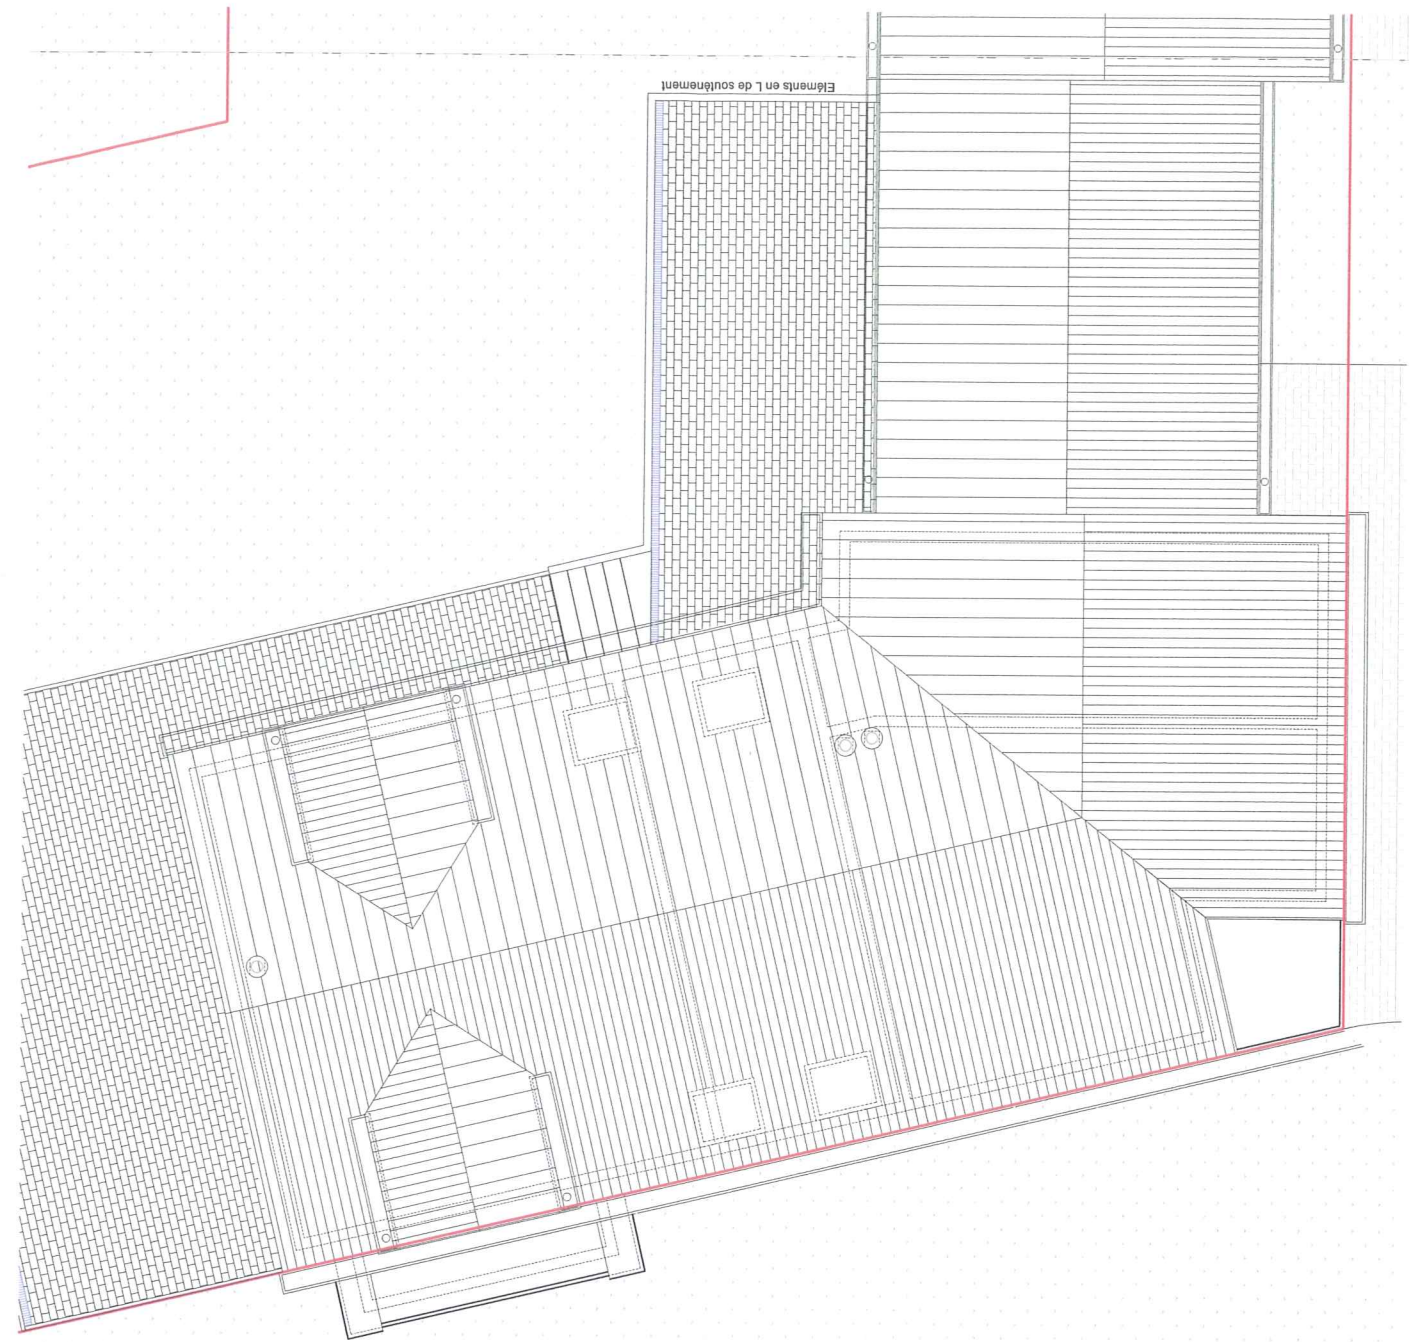

TOITURES

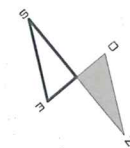

PROJET : CENTRY LOTS 1 1bis 5 5bis 6 6bis 7

MAITRE DE L'OUVRAGE : **Ets JAZY**

ARCHITECTE : **Architecte Alexandre SAMUEL sprl**

Rue du Wisconsin
1390 Grez-Doiceau

Bld. Lambertmont 310 - 1030 Bruxelles
Tel : 02 / 242 80 61
Mail : maryline@jazzy.be et DeBruyne@jazzy.be

Avenue Franklin Roosevelt 132 à 1050 Bruxelles
Tel : 0477 17 22 42
Mail : as@alexandresamuel.com

PERMIS URBANISME :


PLAN N° : PU - 19

LOT 6bis : plans Etage et Toiture


2017/09/22

Ech. : 1/100


REMARQUE : CES PLANS NE SONT PAS VALABLES POUR EXECUTION - DES PLANS SPECIFIQUES DEVRONT ETRE ETABLIS A CET EFFET.

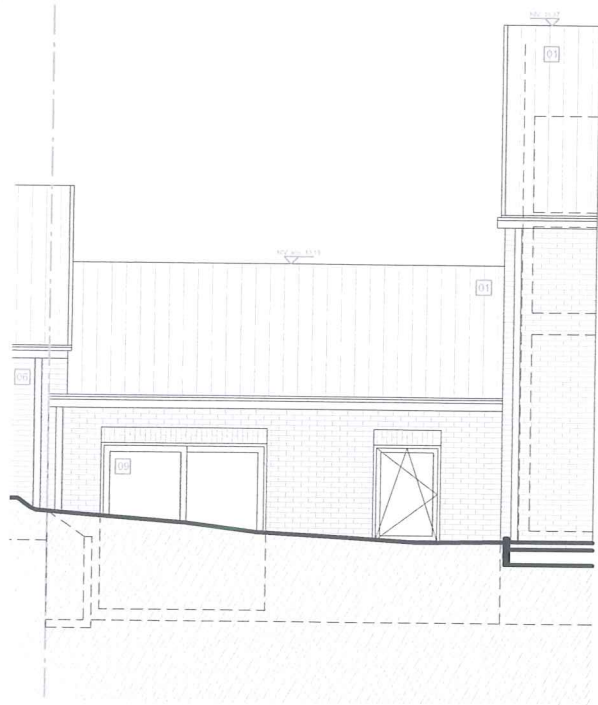

ELEVATION ARRIERE (V. ANNEXE)

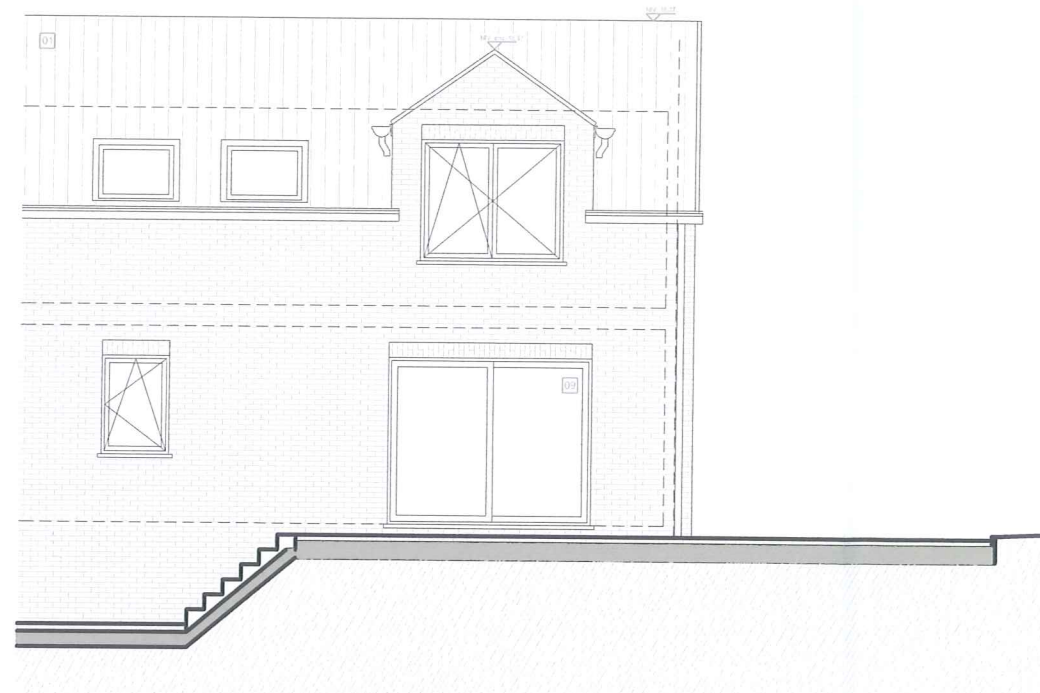


ELEVATION LATERALE DROITE (COTE JARDINS)

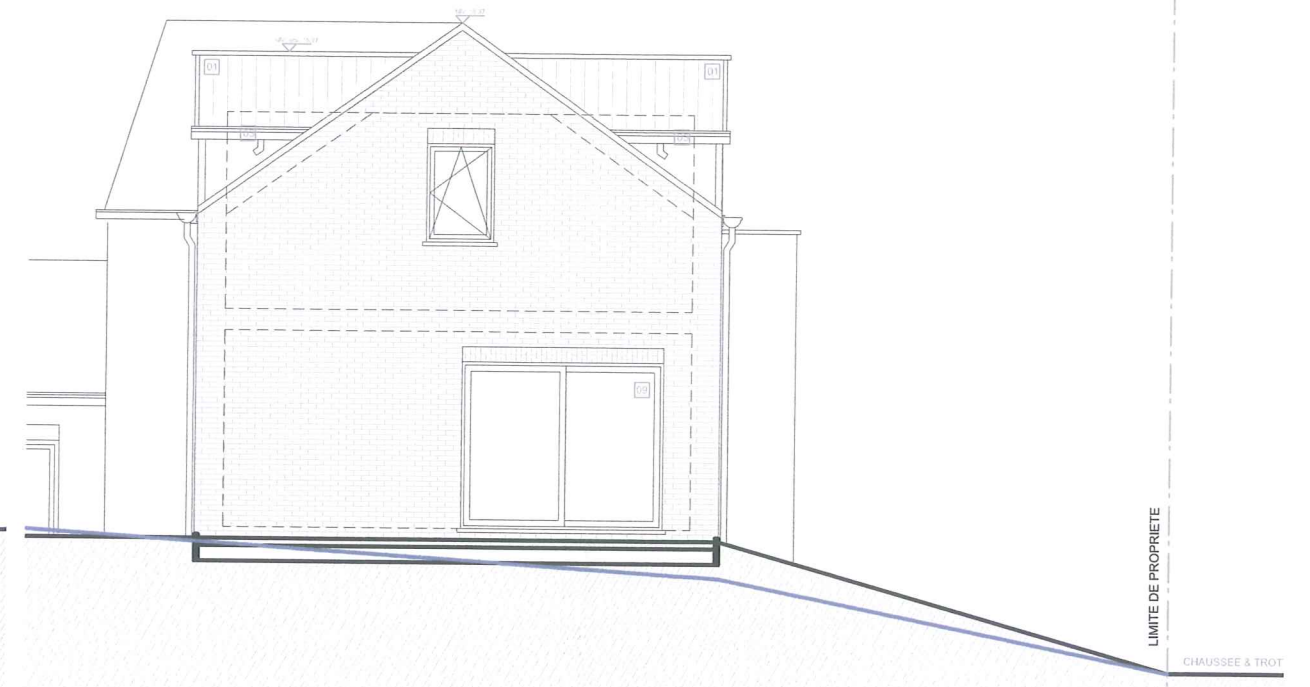


ELEVATION ARRIERE (PIGNON V. PRINCIPAL)

LIMITE DE PROPRIETE

CHAUSSEE & TROT

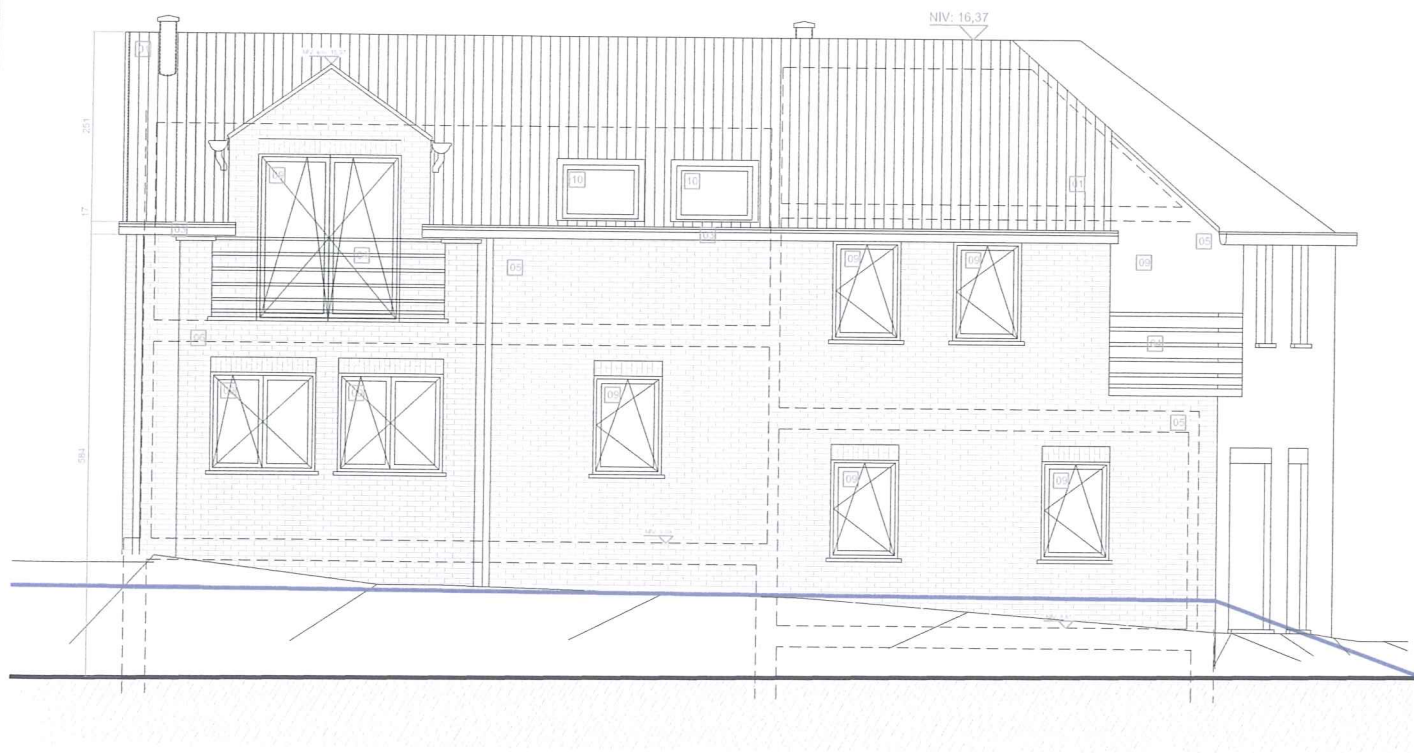

ELEVATION LATERALE GAUCHE (COTE RUE)

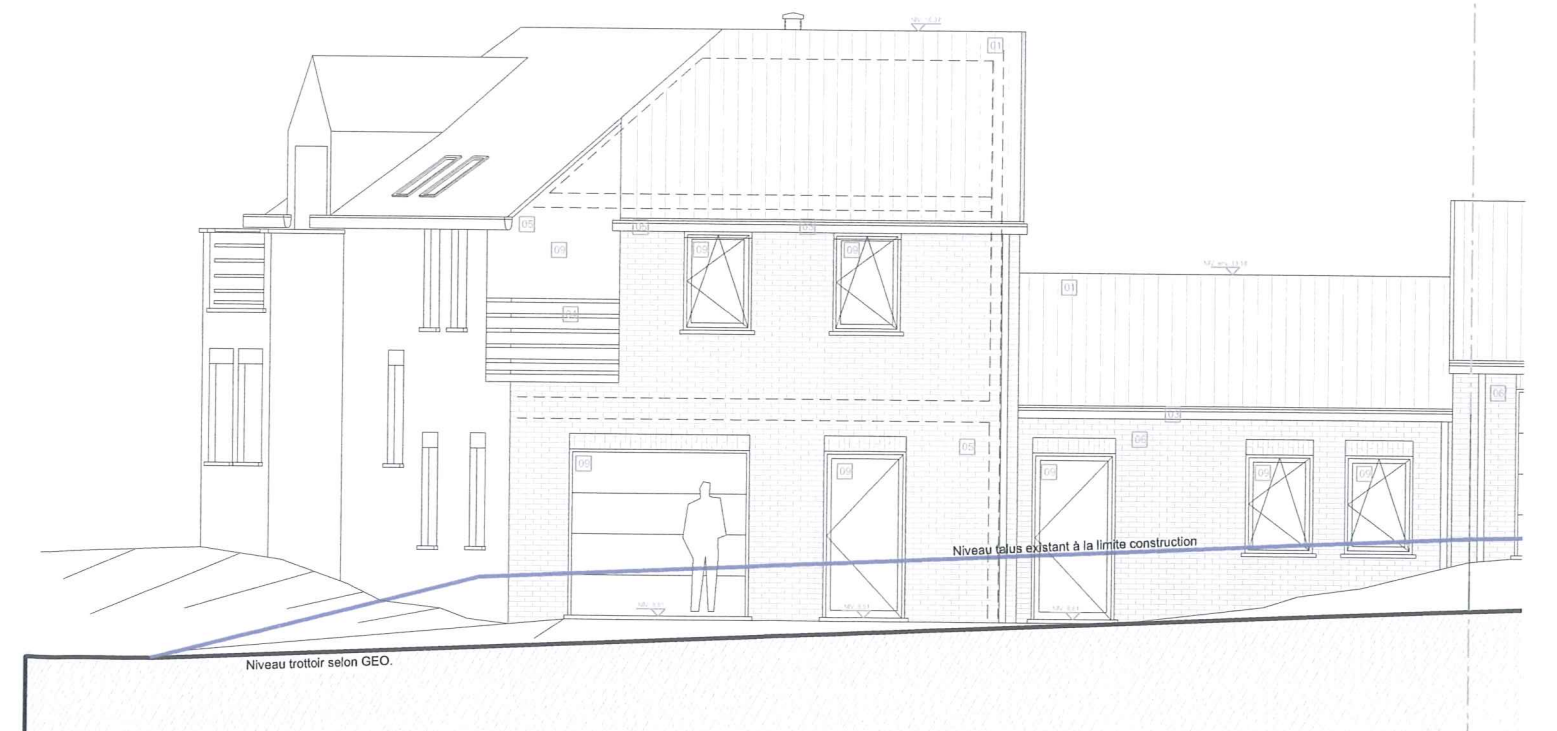

ELEVATION AVANT

Niveau trottoir selon GEO.

Niveau talus existant à la limite construction

PROJET : CENTRY LOTS 1 1bis 5 5bis 6 6bis 7
Rue du Wisconsin
1390 Grez-Doiceau

MAITRE DE L'OUVRAGE : **Ets. JAZY**
Bld. Lambertoni 310 - 1030 Bruxelles
Tel : 02 / 242 80 51
Mail : maryline@jazzy.be et DeBruyne@jazzy.be

ARCHITECTE : **Architecte Alexandre SAMUEL sprl**
Avenue Franklin Roosevelt 132 à 1050 Bruxelles
Tel : 0477 17 22 42
Mail : as@alexandresamuel.com

PERMIS URBANISME :


LOT 6bis : Elévations

PLAN N° : PU - 20


2017/09/22

Ech. : 1/100

REMARQUE : CES PLANS NE SONT PAS VALABLES POUR EXECUTION - DES PLANS SPECIFIQUES DEVRONT ETRE ETABLIS A CET EFFET.

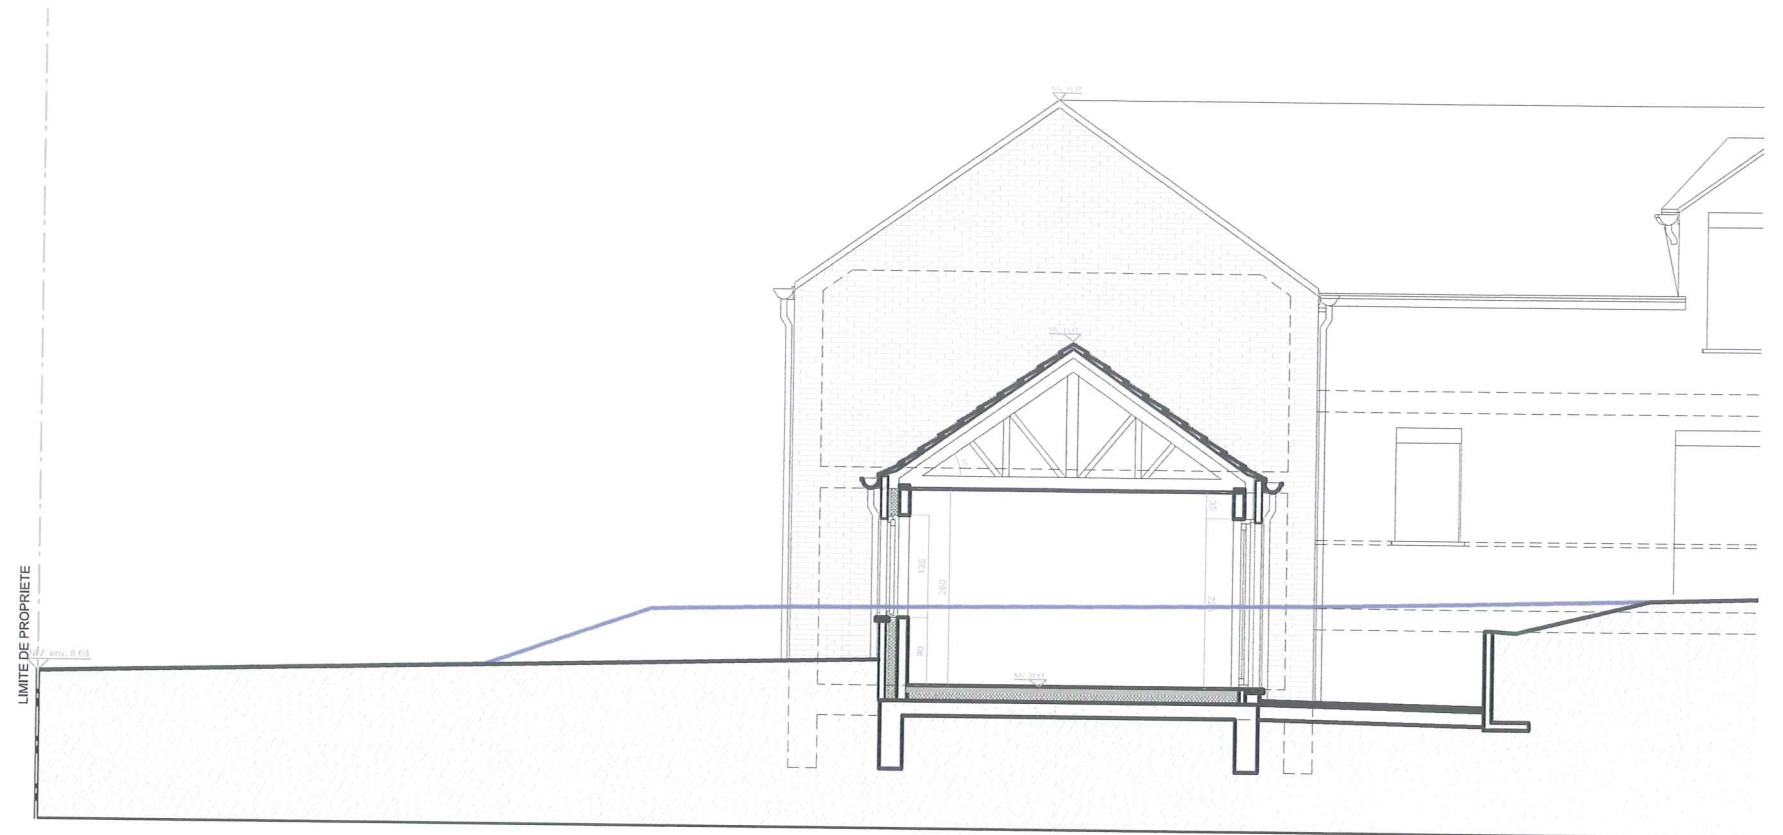

ELEVATION LATERALE ET COUPE AA (PIGNON V. PRINCIPAL)

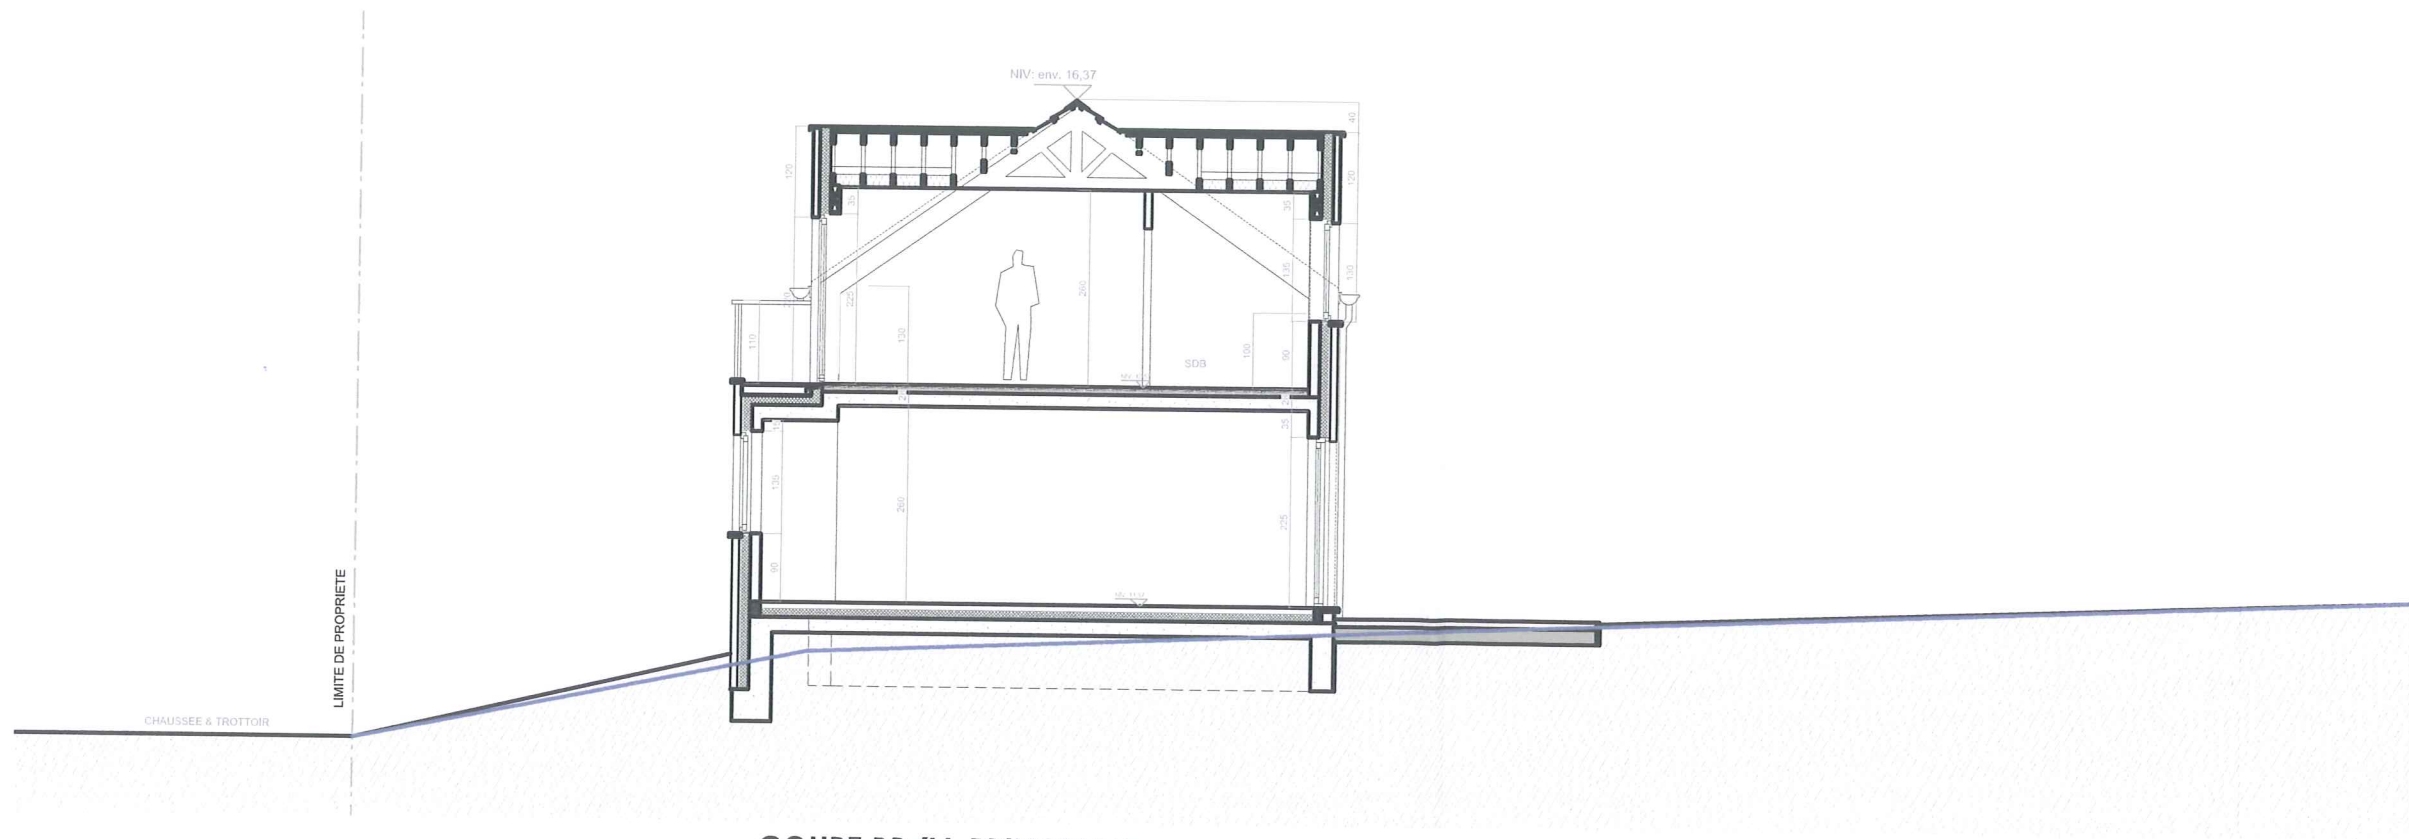

COUPE BB (V. PRINCIPAL)

PROJET : CENTRY LOTS 1 1bis 5 5bis 6 6bis 7
Rue du Wisconsin
1390 Grez-Doiceau

MAITRE DE L'OUVRAGE : **Ets. JAZY**
Bld. Lambertmont 310 - 1030 Bruxelles
Tel : 02 / 242 80 61
Mail : maryline@jazzy.be et DeBruyne@jazzy.be

ARCHITECTE : **Architecte Alexandre SAMUEL sprl**
Avenue Franklin Roosevelt 132 à 1050 Bruxelles
Tel : 0477 17 22 42
Mail : as@alexandresamuel.com

PERMIS URBANISME :

LOT 6bis : Coupes

PLAN N° : PU - 21

2017/09/22

Ech. : 1/100

REMARQUE : CES PLANS NE SONT PAS VALABLES POUR EXECUTION - DES PLANS SPECIFIQUES DEVRONT ETRE ETABLIS A CET EFFET.