

COMMUNE DE JODOIGNE / PIETRRAIN

SECTION D 344 N partie


PLAN DE DETAIL

ECHELLE : 1 / 125

en A : pompes à chaleur des appartements 8A et 8B
en B : bombonne de gaz de l'appartement 8A
en C : pompe à chaleur de l'appartement 8B

D 343 P
Liliane FORTEMPS

Rez-de-chaussée

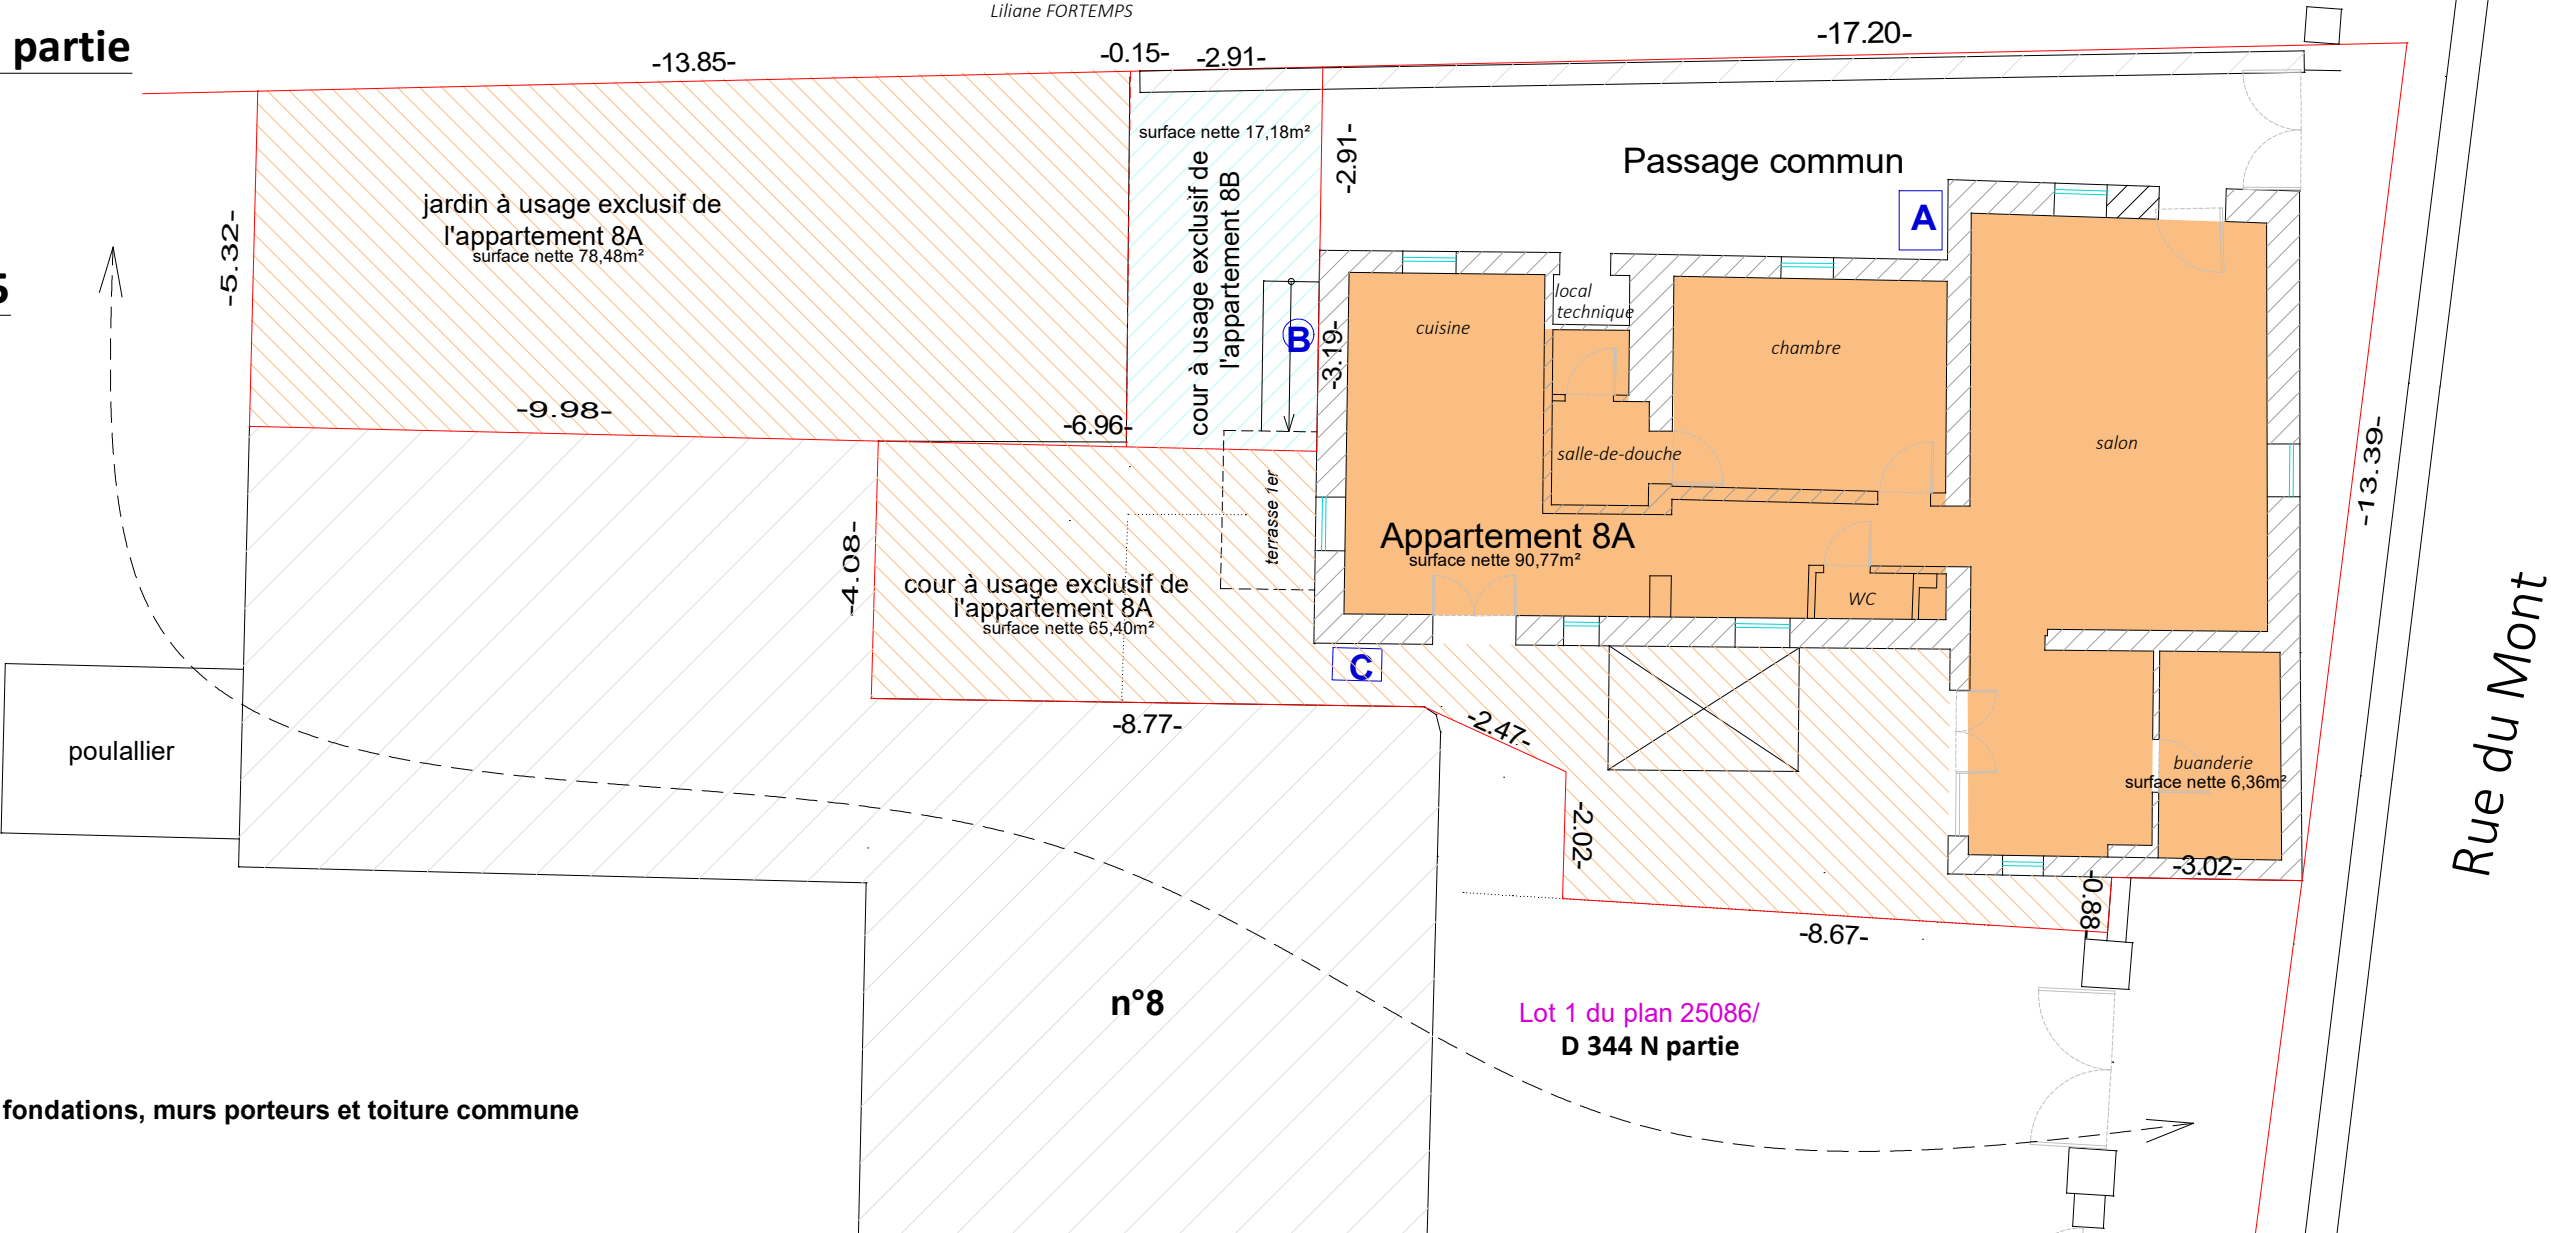

Millièmes relatifs aux fondations, murs porteurs et toiture commune

Appartement 8A : 2/3

Appartement 8B : 1/3



Le 23 mars 2026

Luc Libert
pour la srl Luc Libert
Géomètre-Expert
N° GEO 050904

[Signature]

1er étage

